გეგმა ნიშ-ზე 0.00

1:200

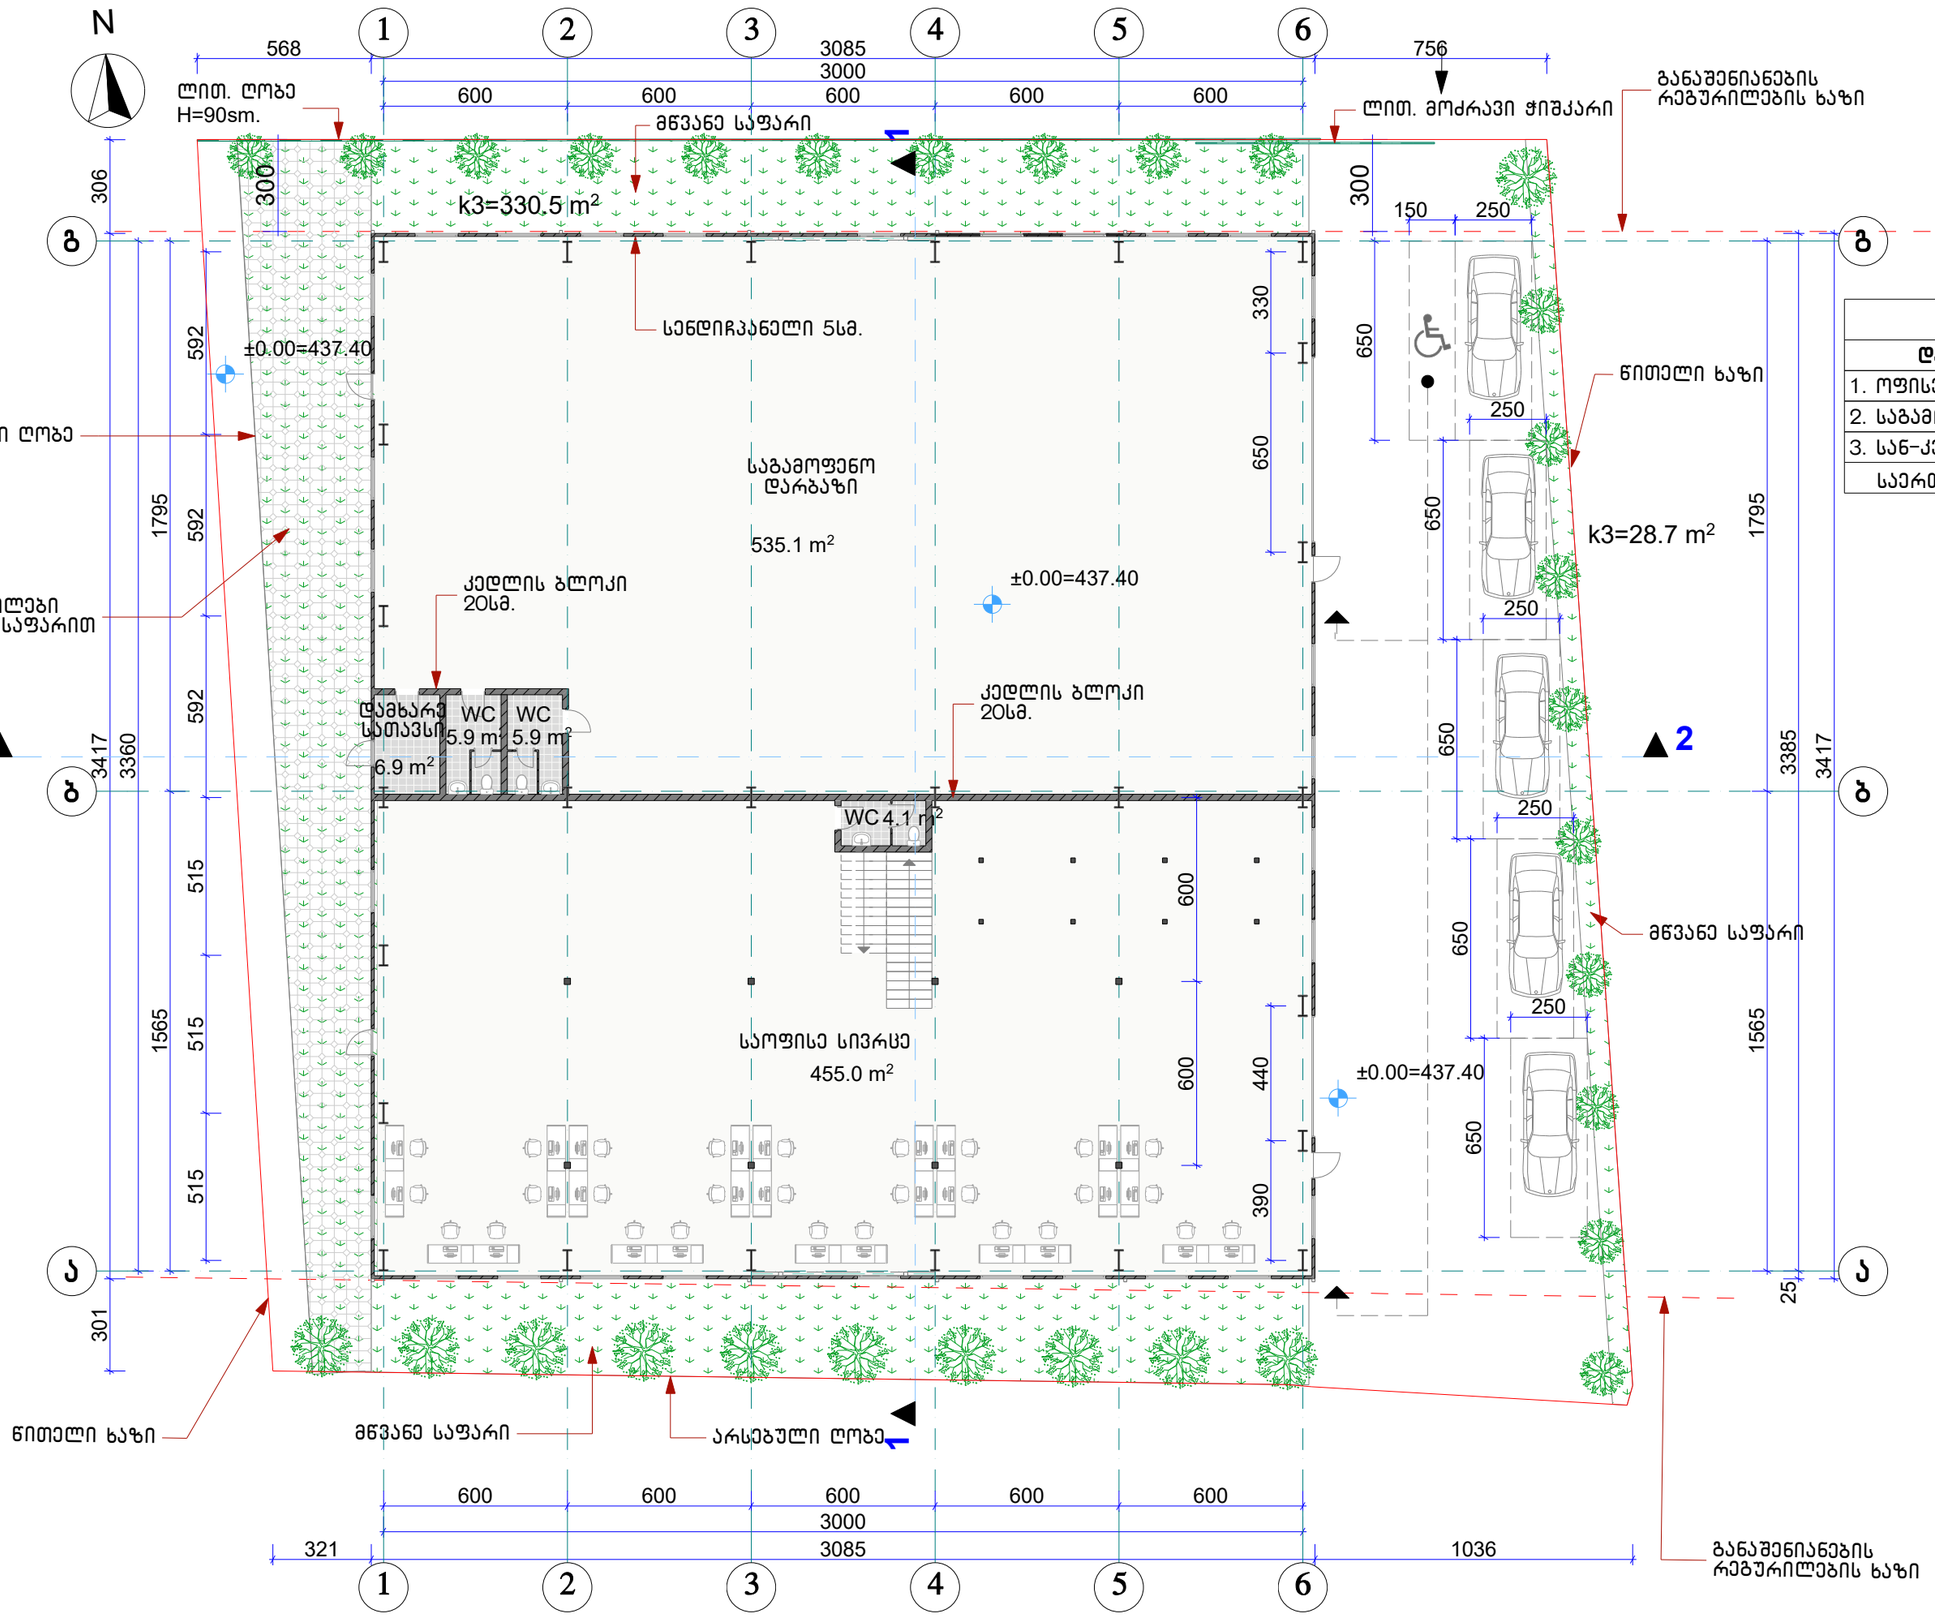

ფართობები	
დასახელება	ფართობი (მ2)
1. ოფისები	896.1
2. საგამოფენო დარბაზი	535.1
3. სან-კვანძები	56.6
საერთო ფართობი	1487.8 m²

RIFF
სახელოვნებო
chkhaidze.levan@yahoo.com
Tel: +995 551588785

შპს "დიო"-ს ახალი ოფისის და საგამოფენო დარბაზის კორექტირებული პროექტი

თბილისი. სოფელი დიღომი "თეთრანთ ბაღები"

არქიტექტურული ნაწილი

გეგმა ნიშ-ზე 0,00

დირექ.	ლ. ჩხაიძე	
მთ.არქ.	ლ. ჩხაიძე	
მთ.კონ.	მ. მექვაბიშვილი	

დამკვეთი	შპს "დიო"
დაკვეთა №	007/19
მასშტაბი	1:200, 1:1.20
ფურცელი	A.07
ფურცლები	30

ანტრესოლის გეგმა ნიშ-ზე 4.50

1:200

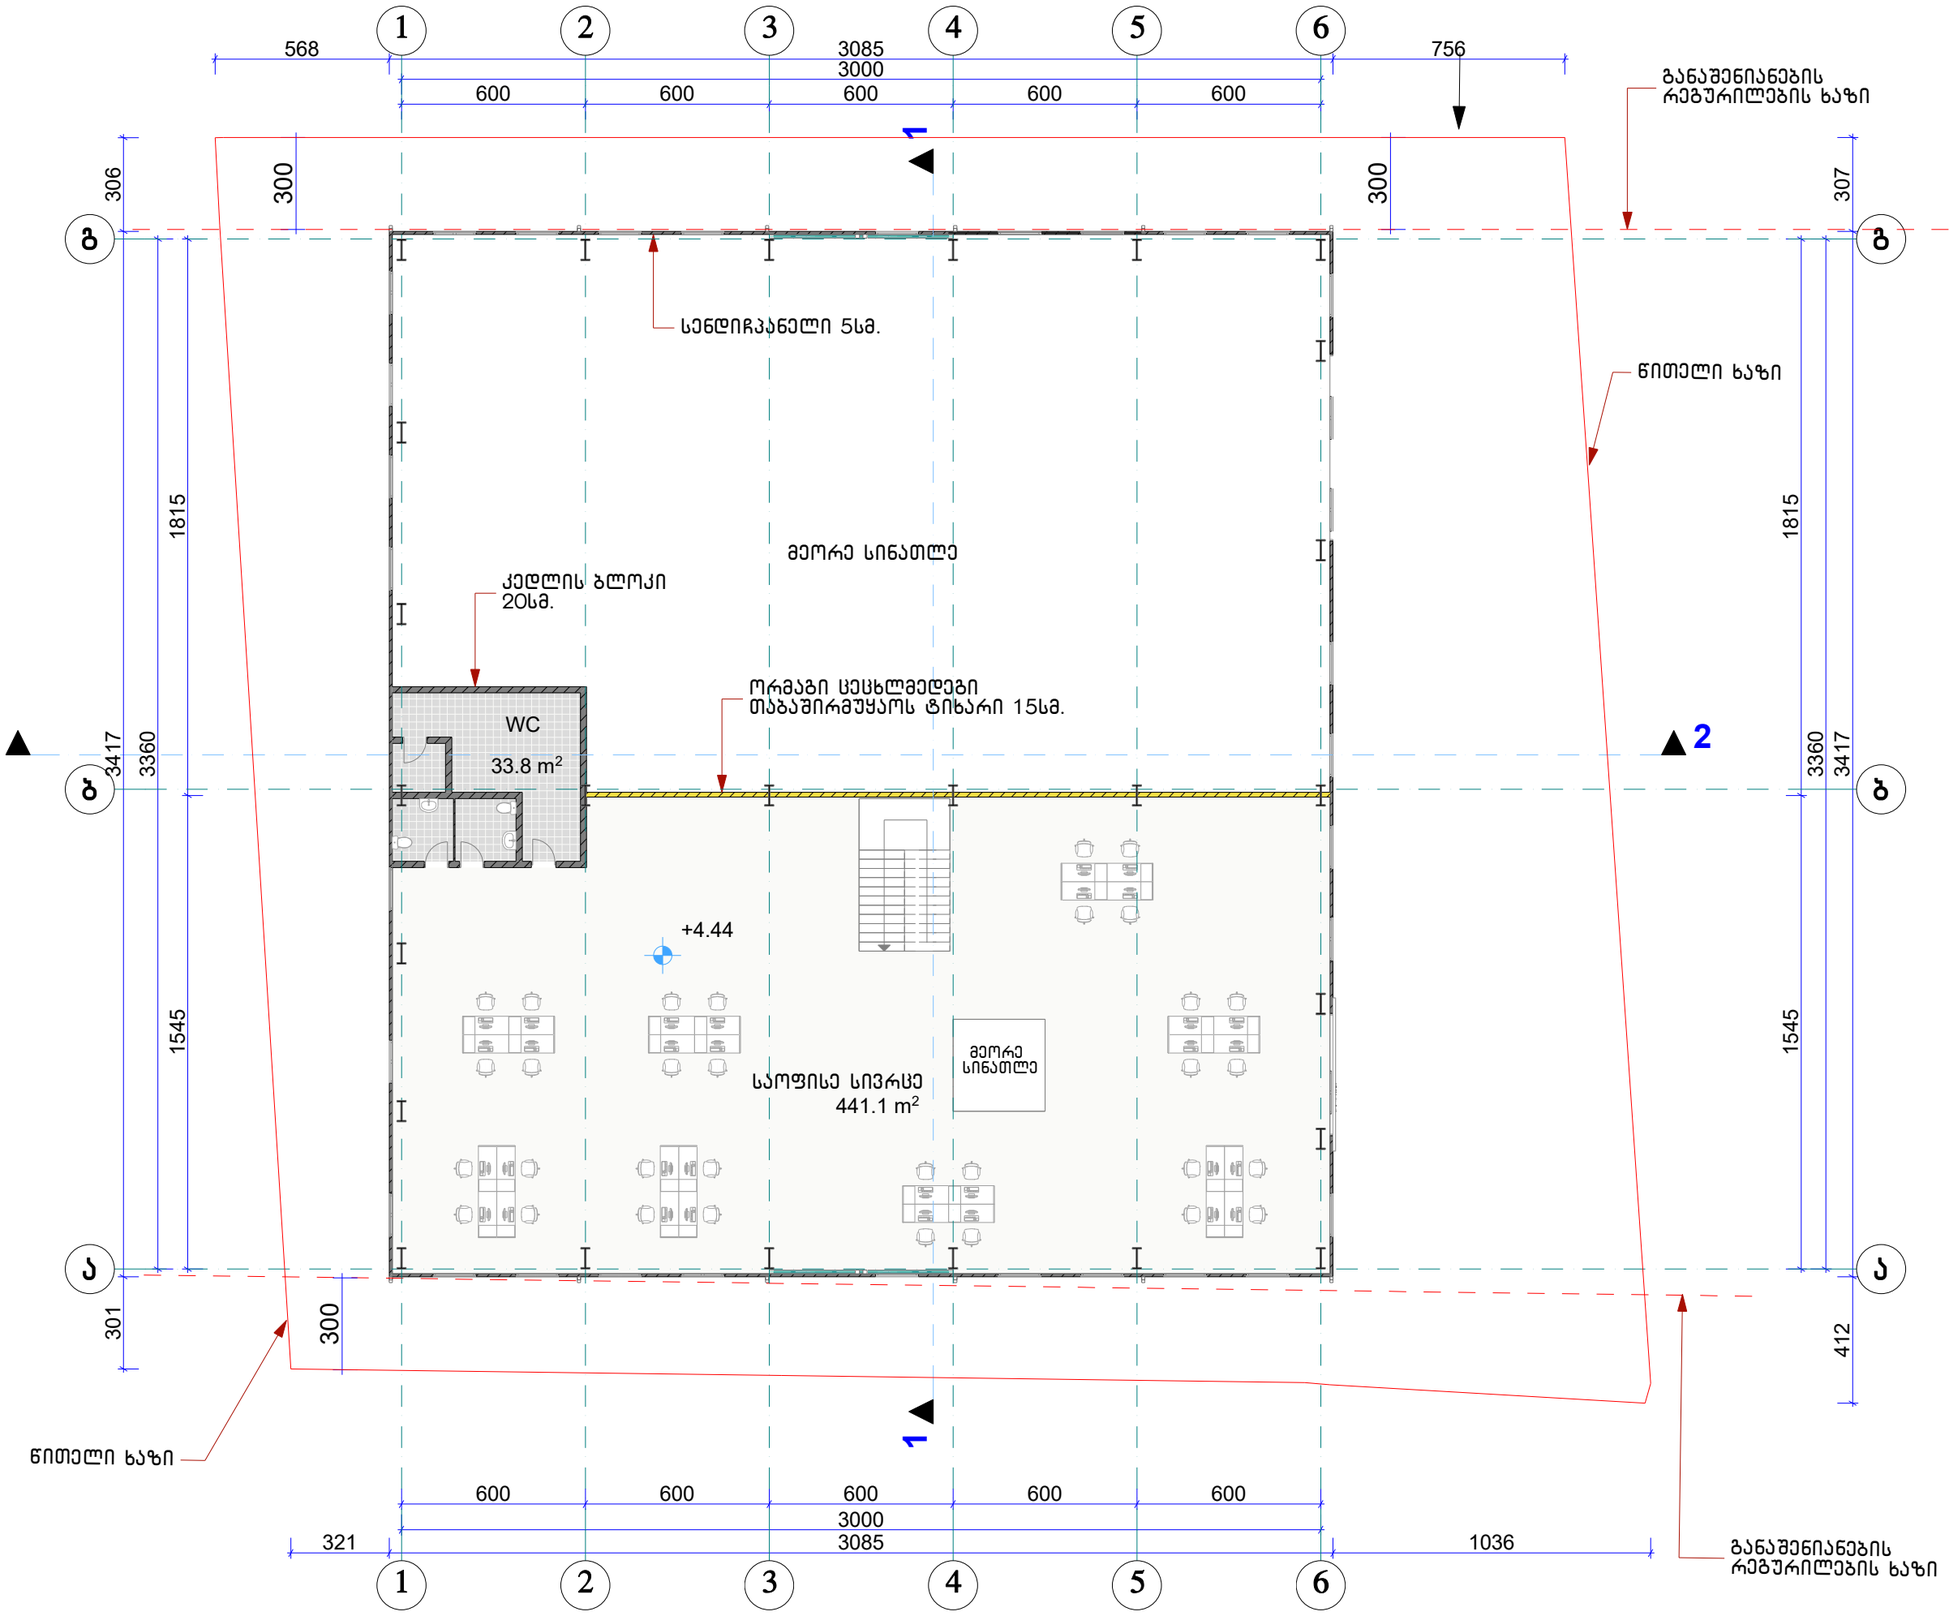

RIFF
სტუდია გრიფი
chkhaidze.levan@yahoo.com
Tel: +995 551588785

შპს "დიო"-ს ახალი ოფისის და საგამოფენო დარბაზის კორექტირებული პროექტი

თბილისი. სოფელი დიღომი "თეთრანთ ბაღები"

არქიტექტურული ნაწილი

ანტრესოლის გეგმა ნიშ-ზე 4.50

დირექ.	ლ. ჩხაიძე	
მთ.არქ.	ლ. ჩხაიძე	
მთ.კონ.	მ. მექვაბიშვილი	

დამკვეთი	შპს "დიო"
დაკვეთა №	007/19
მასშტაბი	1:200
ფურცელი	A.08
ფურცლები	30

სახურავის გეგმა

1:200

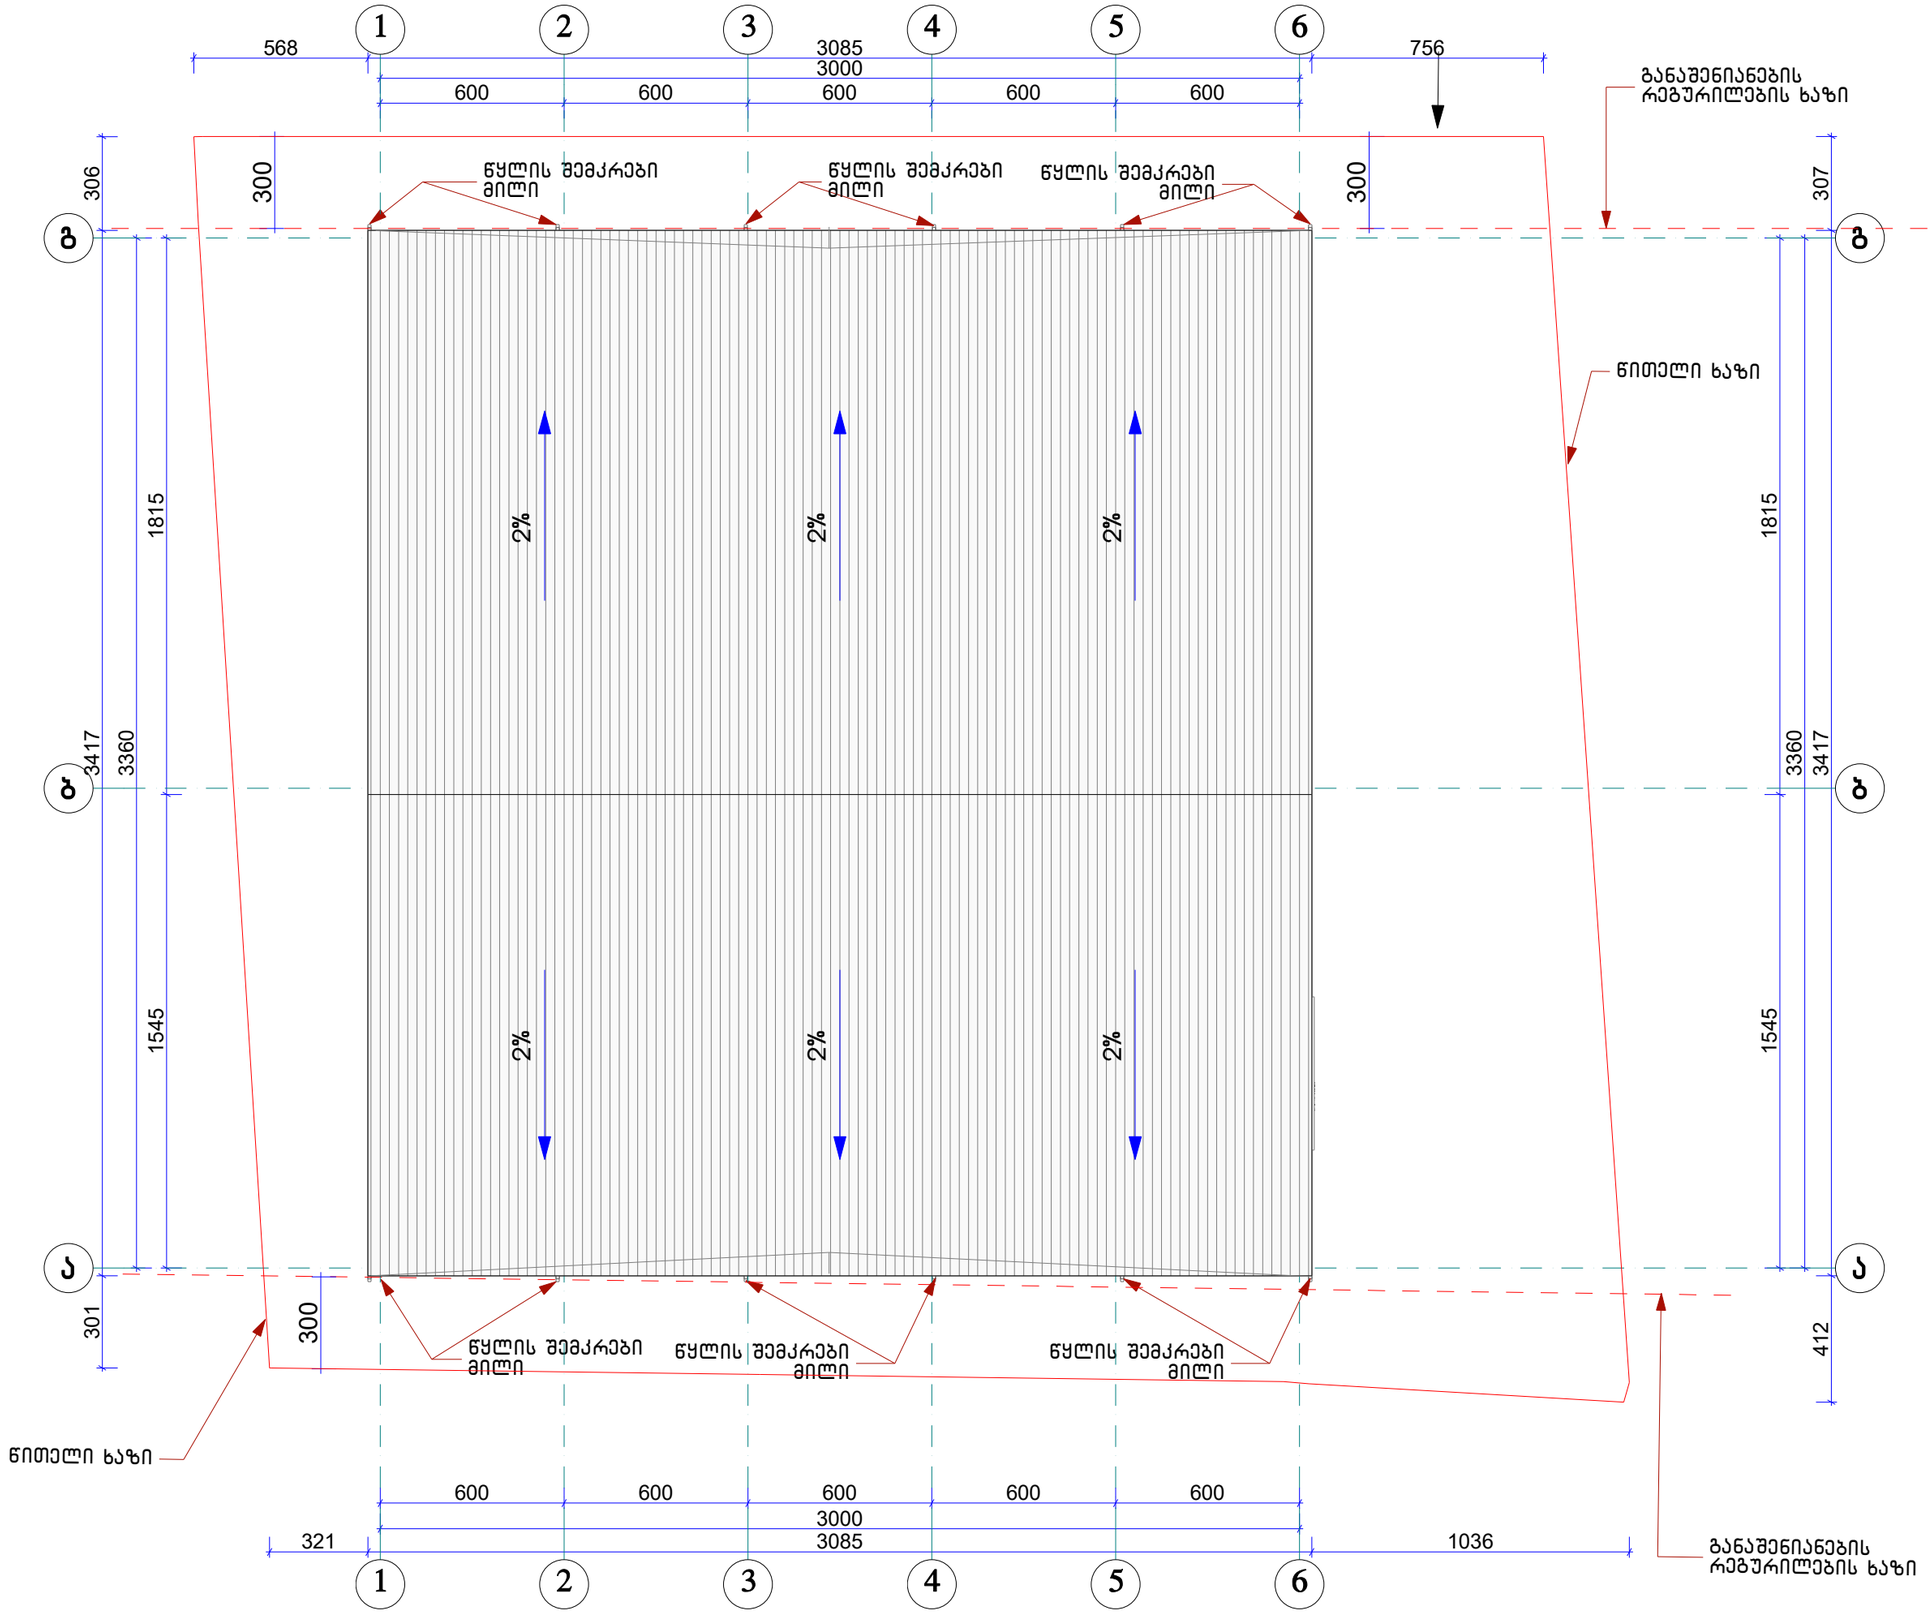

RIFF
სტუდია
chkhaidze.levan@yahoo.com
Tel: +995 551588785

შპს "დიო"-ს ახალი ოფისის და საგამოფენო დარბაზის კორექტირებული პროექტი

თბილისი. სოფელი დიღომი "თეთრანთ ბაღები"

არქიტექტურული ნაწილი

სახურავის გეგმა

დირექ.	ლ. ჩხაიძე	
მთ.არქ.	ლ. ჩხაიძე	
მთ.კონ.	მ. მექვაბიშვილი	

დამკვეთი	შპს "დიო"
დაკვეთა №	007/19
მასშტაბი	1:200
ფურცელი	A.09
ფურცლები	30

კროკები

ფართობები	
დასახელება	ფართობი (მ2)
k1	1050.3
k2	1559.2
k3	350.2

k3=321.5 m²

K3=28.7 m²

k2=1050.3 m²

k1=1050.3 m²

k2 antresoli=508.9 m²

ნაბეღლავი

ვძას.

განაშენიანების რეგულირების ხაზი

განაშენიანების რეგულირების ხაზი

N

4625910.70
480595.39

chkhaidze.levan@yahoo.com
Tel: +995 551588785

შპს "დიო"-ს ახალი ოფისის და საბამოფენო დარბაზის კორექტირებული პროექტი

თბილისი, სოფელი დიღომი "თეთრაწან ბაღები"

არქიტექტურული ნაწილი

კროკები

დირექ.	ლ. ჩხაიძე	
მთ.არქ.	ლ. ჩხაიძე	
მთ.კონ.	მ. მექვაბიშვილი	

დამკვეთი	შპს "დიო"
დაკვეთა №	007/19
მასშტაბი	1:428.62, 1:1.27
ფურცელი	A.10
ფურცლები	30