
ჭრილი 1-1

1:125

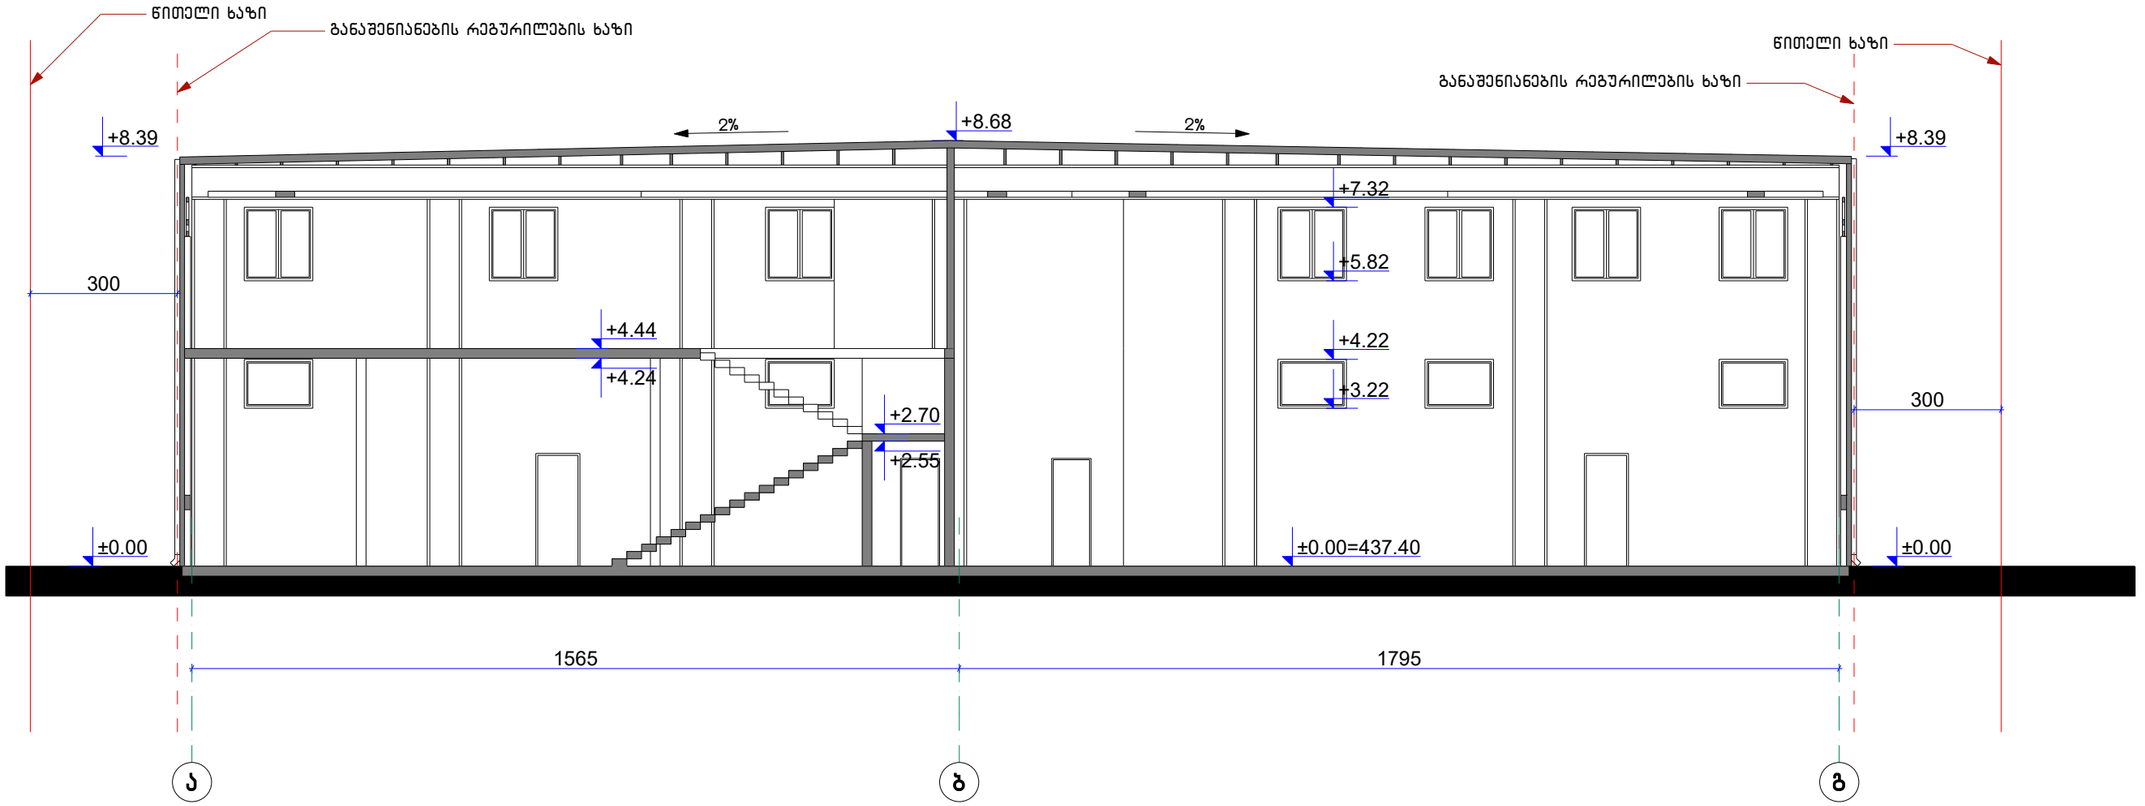

RIFF
სტუდია
chkhaidze.levan@yahoo.com
Tel: +995 551588785

შპს "დიო"-ს ახალი ოფისის და საბამოფენო დარბაზის კორექტირებული პროექტი

თბილისი. სოფელი დიდომი "თეთრანთ გალები"

არქიტექტურული ნაწილი


ჭრილი 1-1

დირექ.	ლ. ჩხაიძე	
მთ.არქ.	ლ. ჩხაიძე	
მთ.კონ.	მ. მექვაბიშვილი	

დამკვეთი	შპს "დიო"
დაკვეთა №	007/19
მასშტაბი	1:125
ფურცელი	A.12
ფურცლები	30

ჭრილი 2-2

1:125

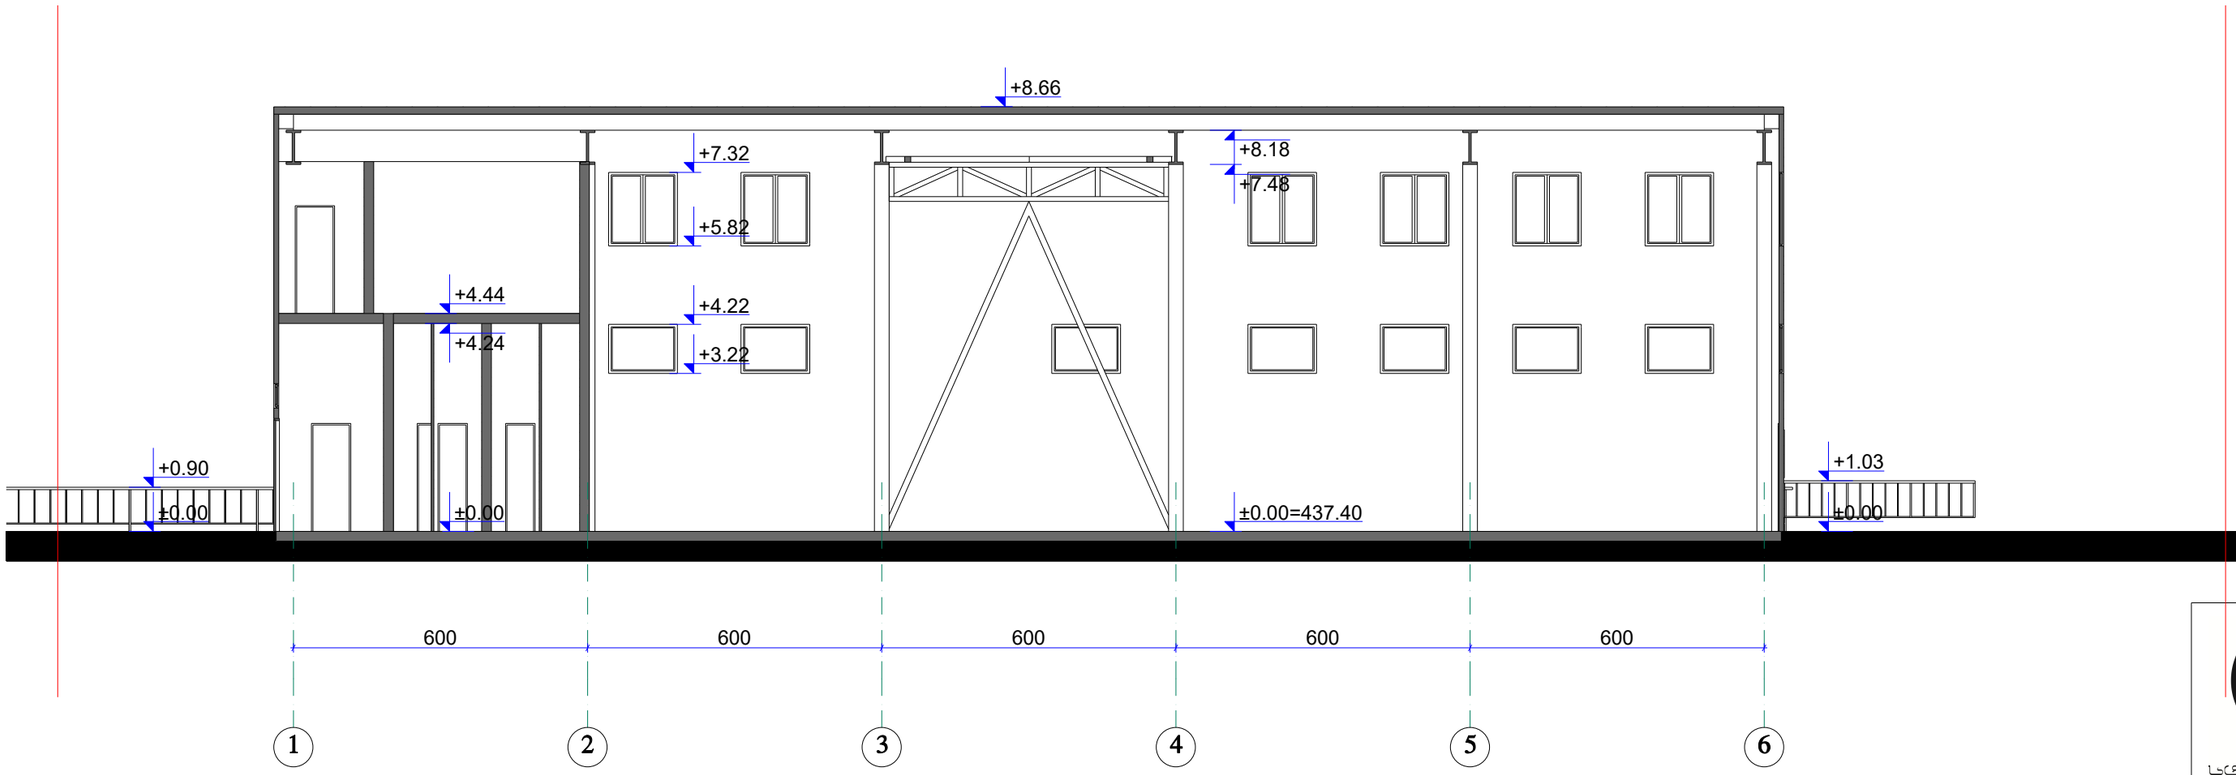

სტუდია ჩრიფი
chkhaidze.levan@yahoo.com
Tel: +995 551588785

შპს "დიო"-ს ახალი ოფისის და საბამოფენო დარბაზის კორექტირებული პროექტი

თბილისი. სოფელი დიდომი "თეთრანთ ბაღები"

არქიტექტურული ნაწილი

ჭრილი 2-2

დირექ.	ლ. ჩხაიძე	
მთ.არქ.	ლ. ჩხაიძე	
მთ.კონ.	მ. მექვაბიშვილი	

დამკვეთი	შპს "დიო"
დაკვეთა №	007/19
მასშტაბი	**1:125**
ფურცელი	A.13
ფურცლები	30