
სიმაღლის განსაზღვრის სქემა (გენგეგმა)

1:500

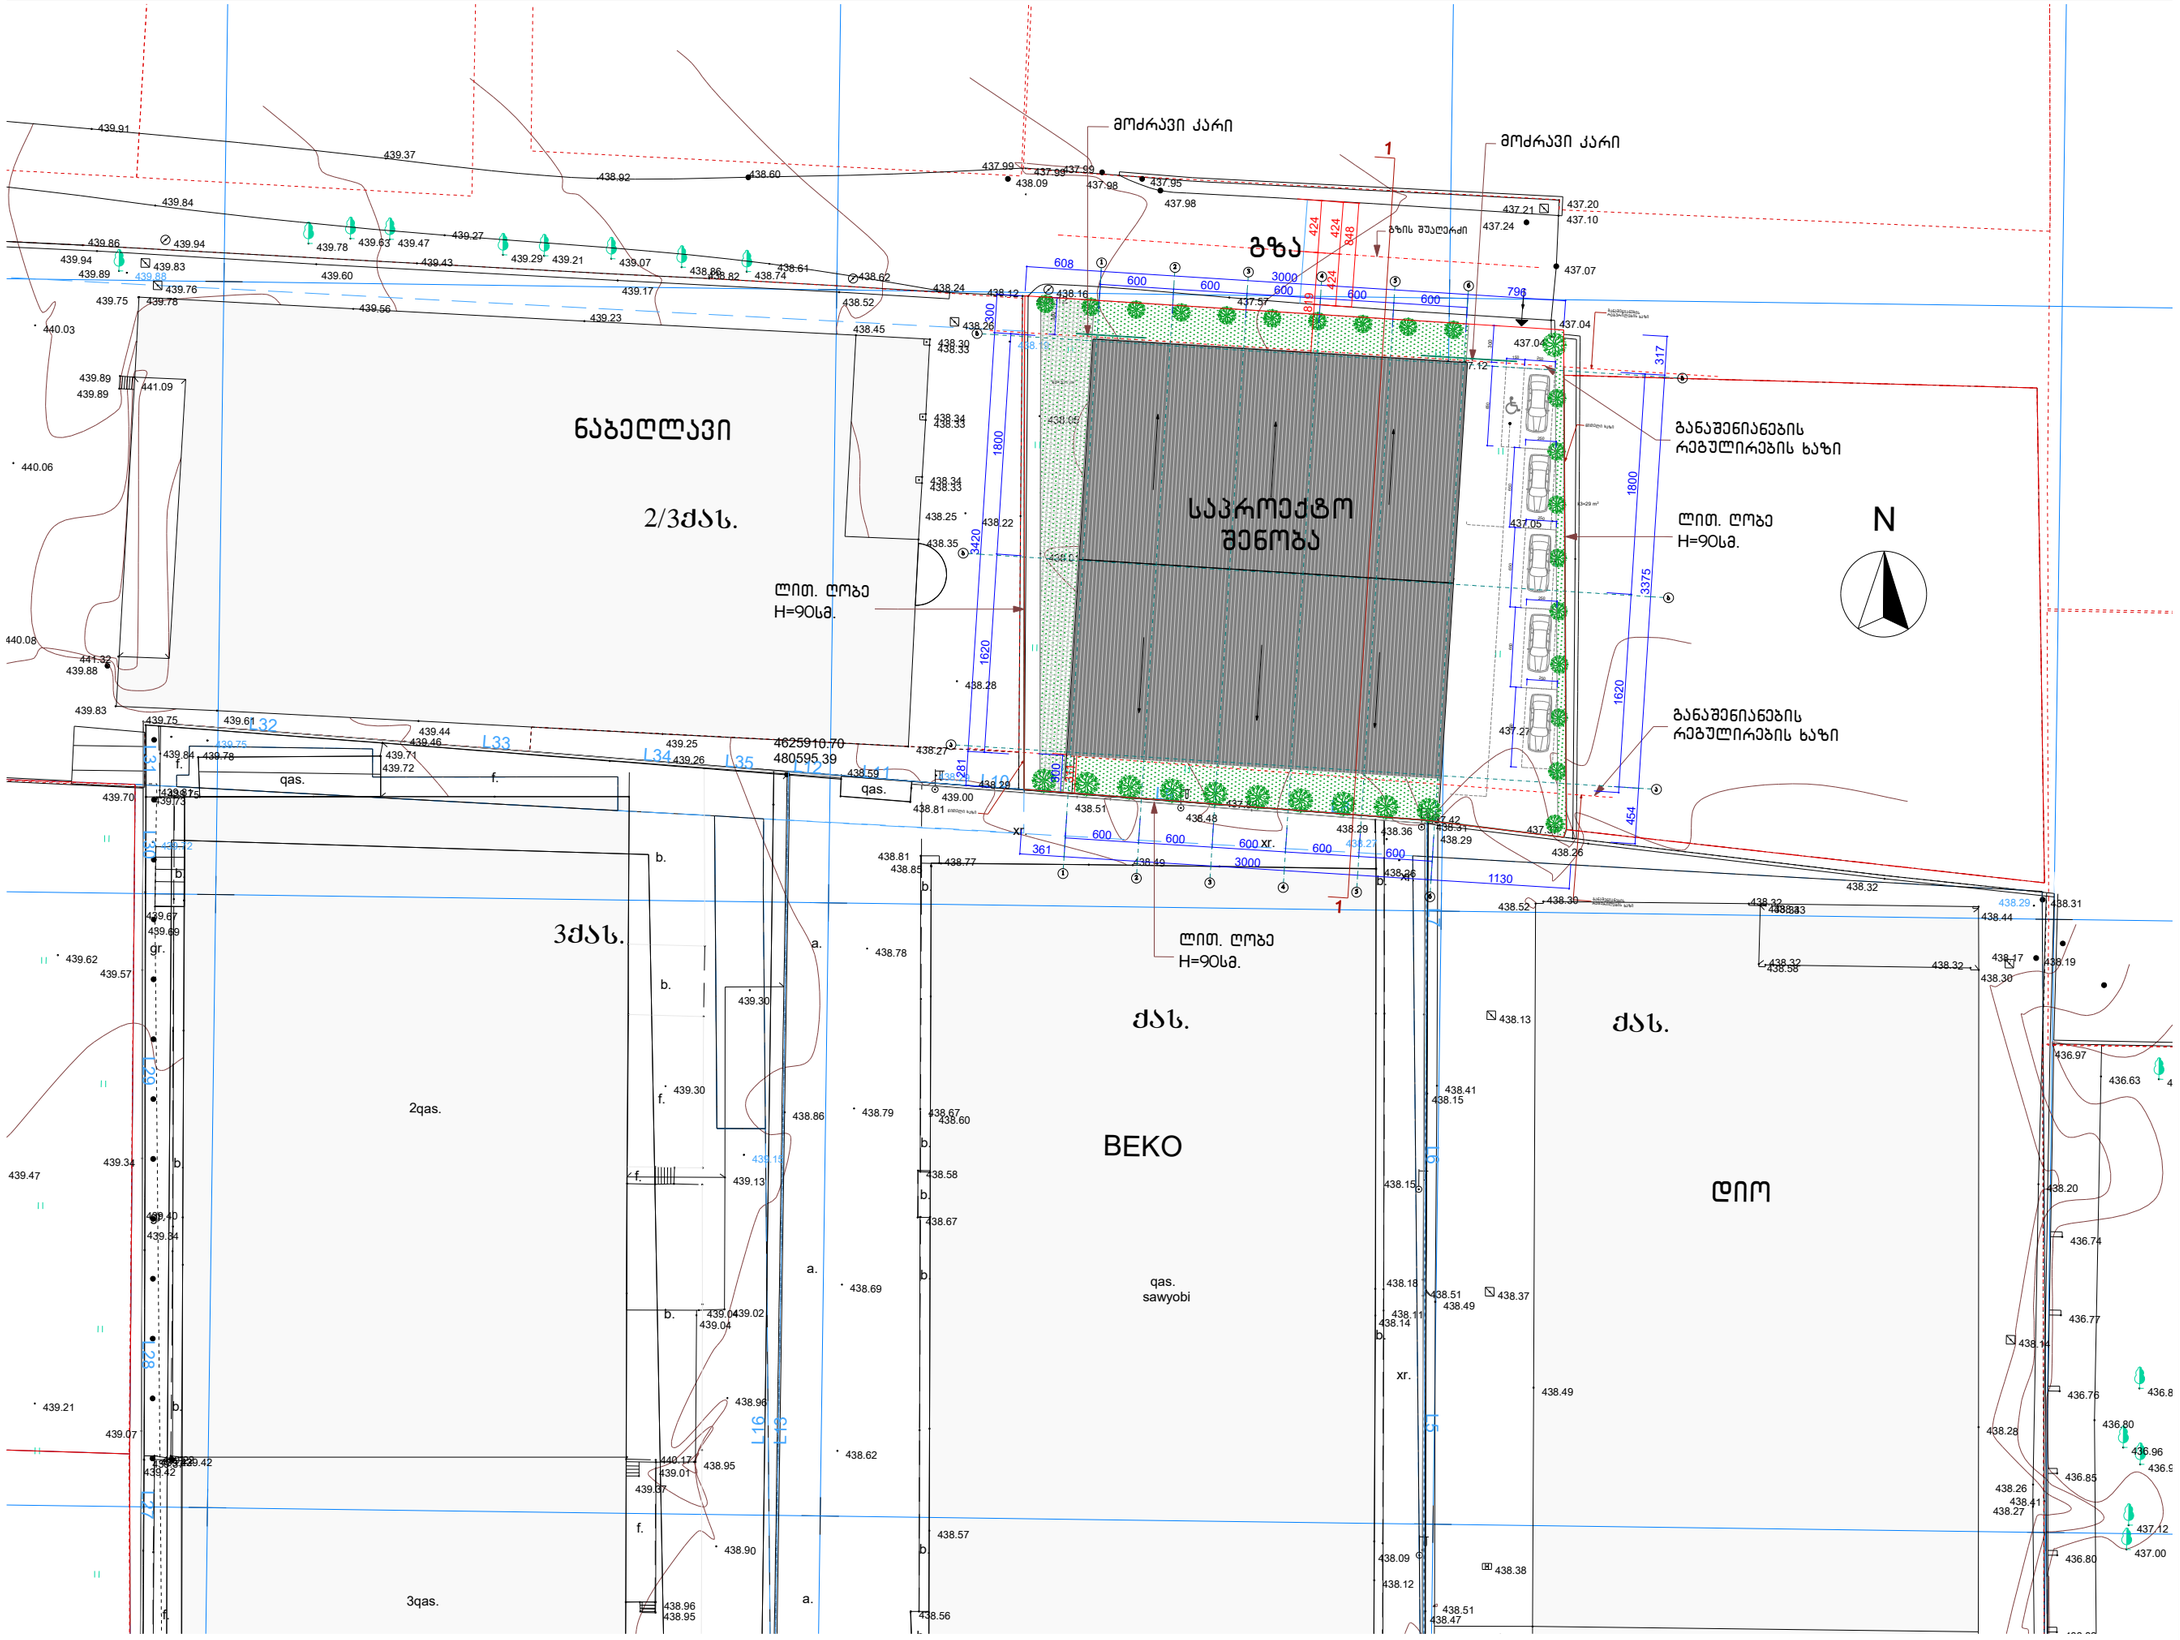

სტუდია ბრიფი
chkhaidze.levan@yahoo.com
Tel: +995 551588785

შპს "დიო"-ს ახალი ოფისის და საბამოფენო დარბაზის კორექტირებული პროექტი

თბილისი. სოფელი დიღომი "თეთრანთ ბაღები"

არქიტექტურული ნაწილი


სიმაღლის განსაზღვრის სქემა

დირექ.	ლ. ჩხაიძე	
მთ.არქ.	ლ. ჩხაიძე	
მთ.კონ.	მ. შექვაბიშვილი	

დამკვეთი	შპს "დიო"
დაკვეთა №	007/19
მასშტაბი	1:500
ფურცელი	A.19
ფურცლები	30

სიმაღლის განსაზღვრის სქემა (ჭრილი 1-1)

1:150

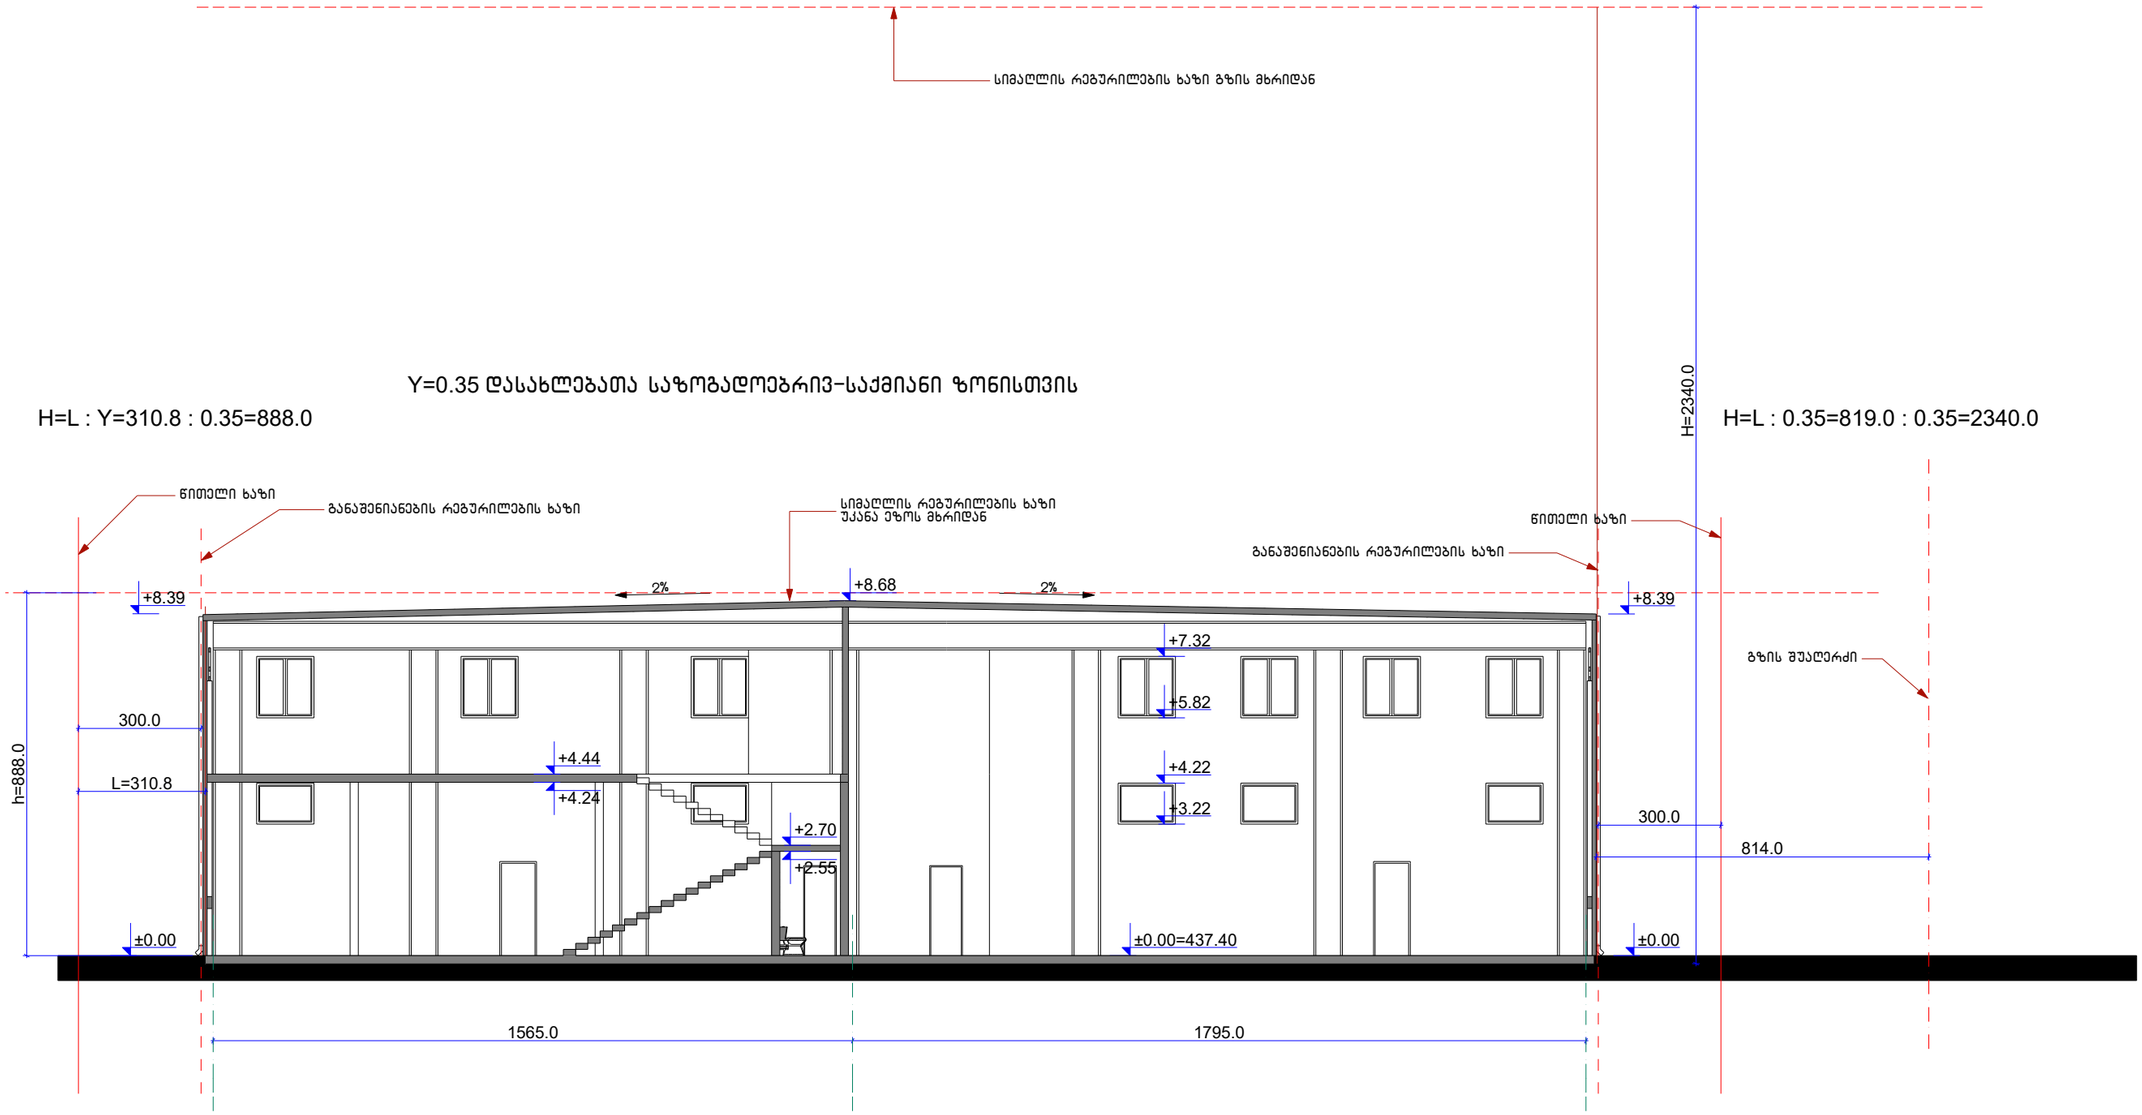

RIFF

სტუდია

chkhaidze.levan@yahoo.com

Tel: +995 551588785

შპს "დიო"-ს ახალი ოფისის და საბამოფენო დარბაზის კორექტირებული პროექტი

თბილისი. სოფელი დიღომი "თეთრანთ ბაღები"

არქიტექტურული ნაწილი

სიმაღლის განსაზღვრის სქემა

დირექ.	ლ. ჩხაიძე	
მთ.არქ.	ლ. ჩხაიძე	
მთ.კონ.	მ. მექვაბიშვილი	

დამკვეთი	შპს "დიო"
დაკვეთა №	007/19
მასშტაბი	**1:150**
ფურცელი	A.20
ფურცლები	30