საპროექტო არეალი

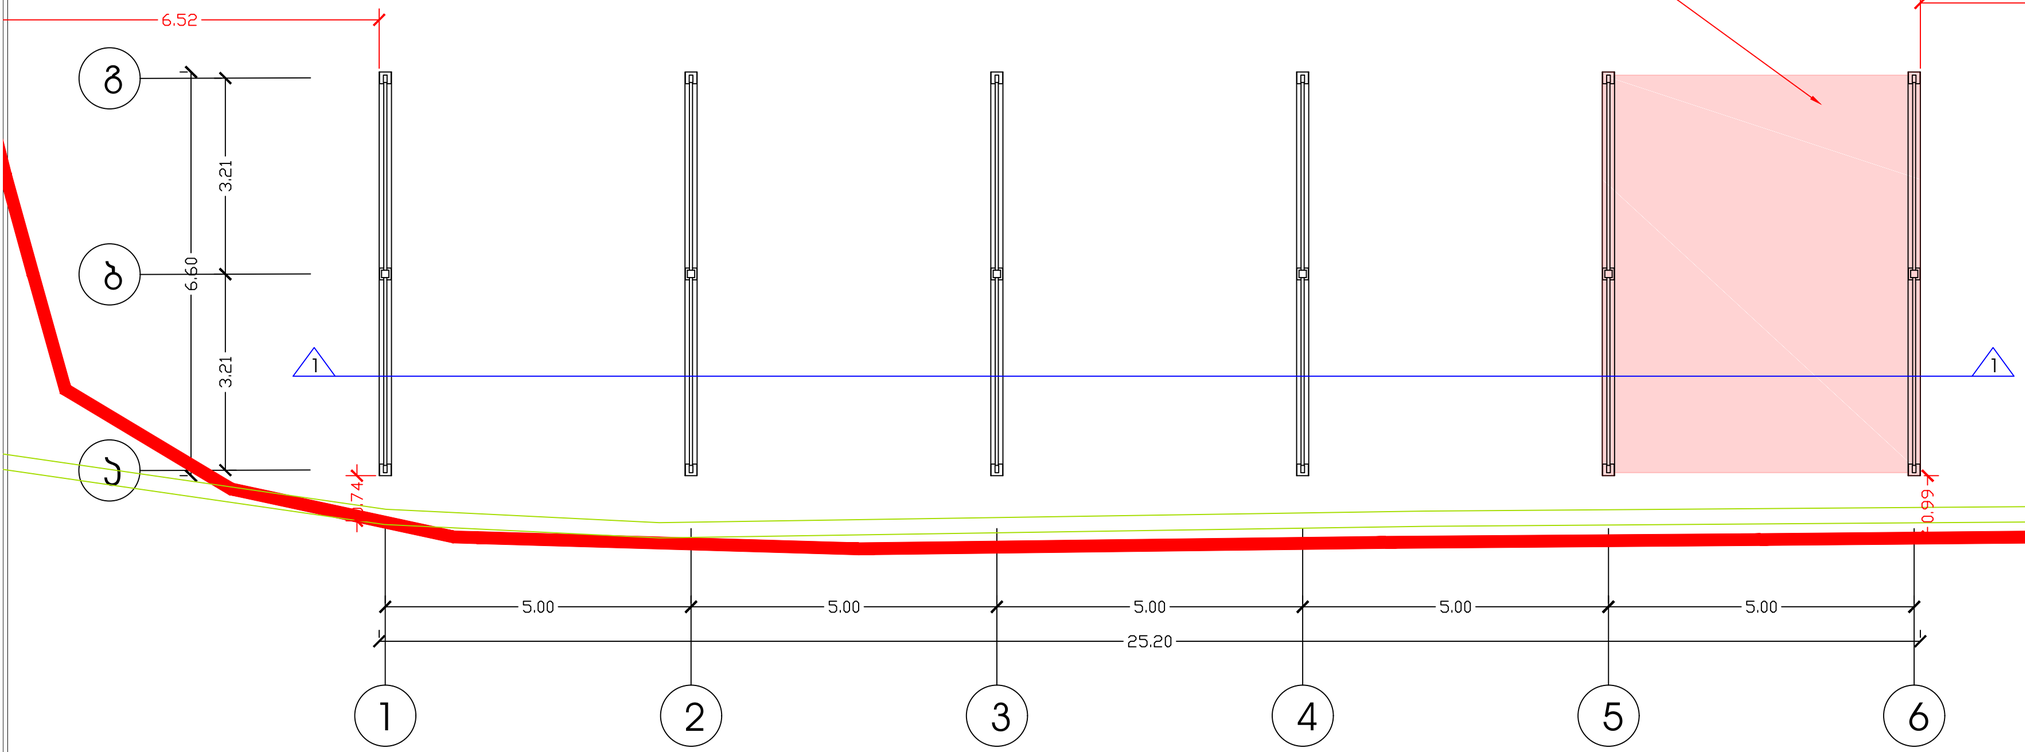

ობიექტის მისამართი	ქ. თბილისი, წყალსადენის ქ. № 13	
ნახაზის დასახელება	გეგმა	
ტექნიკური დირექტორი		ზ.ბასილაძე
არქიტექტორი		ზ.ბასილაძე
დაინტერესებული პირი		ჯ.ტრაპაიძე
მასშტაბი	1:100	ფურცელი A-3
თარიღი	05/06/2019	

საპროექტო არეალი

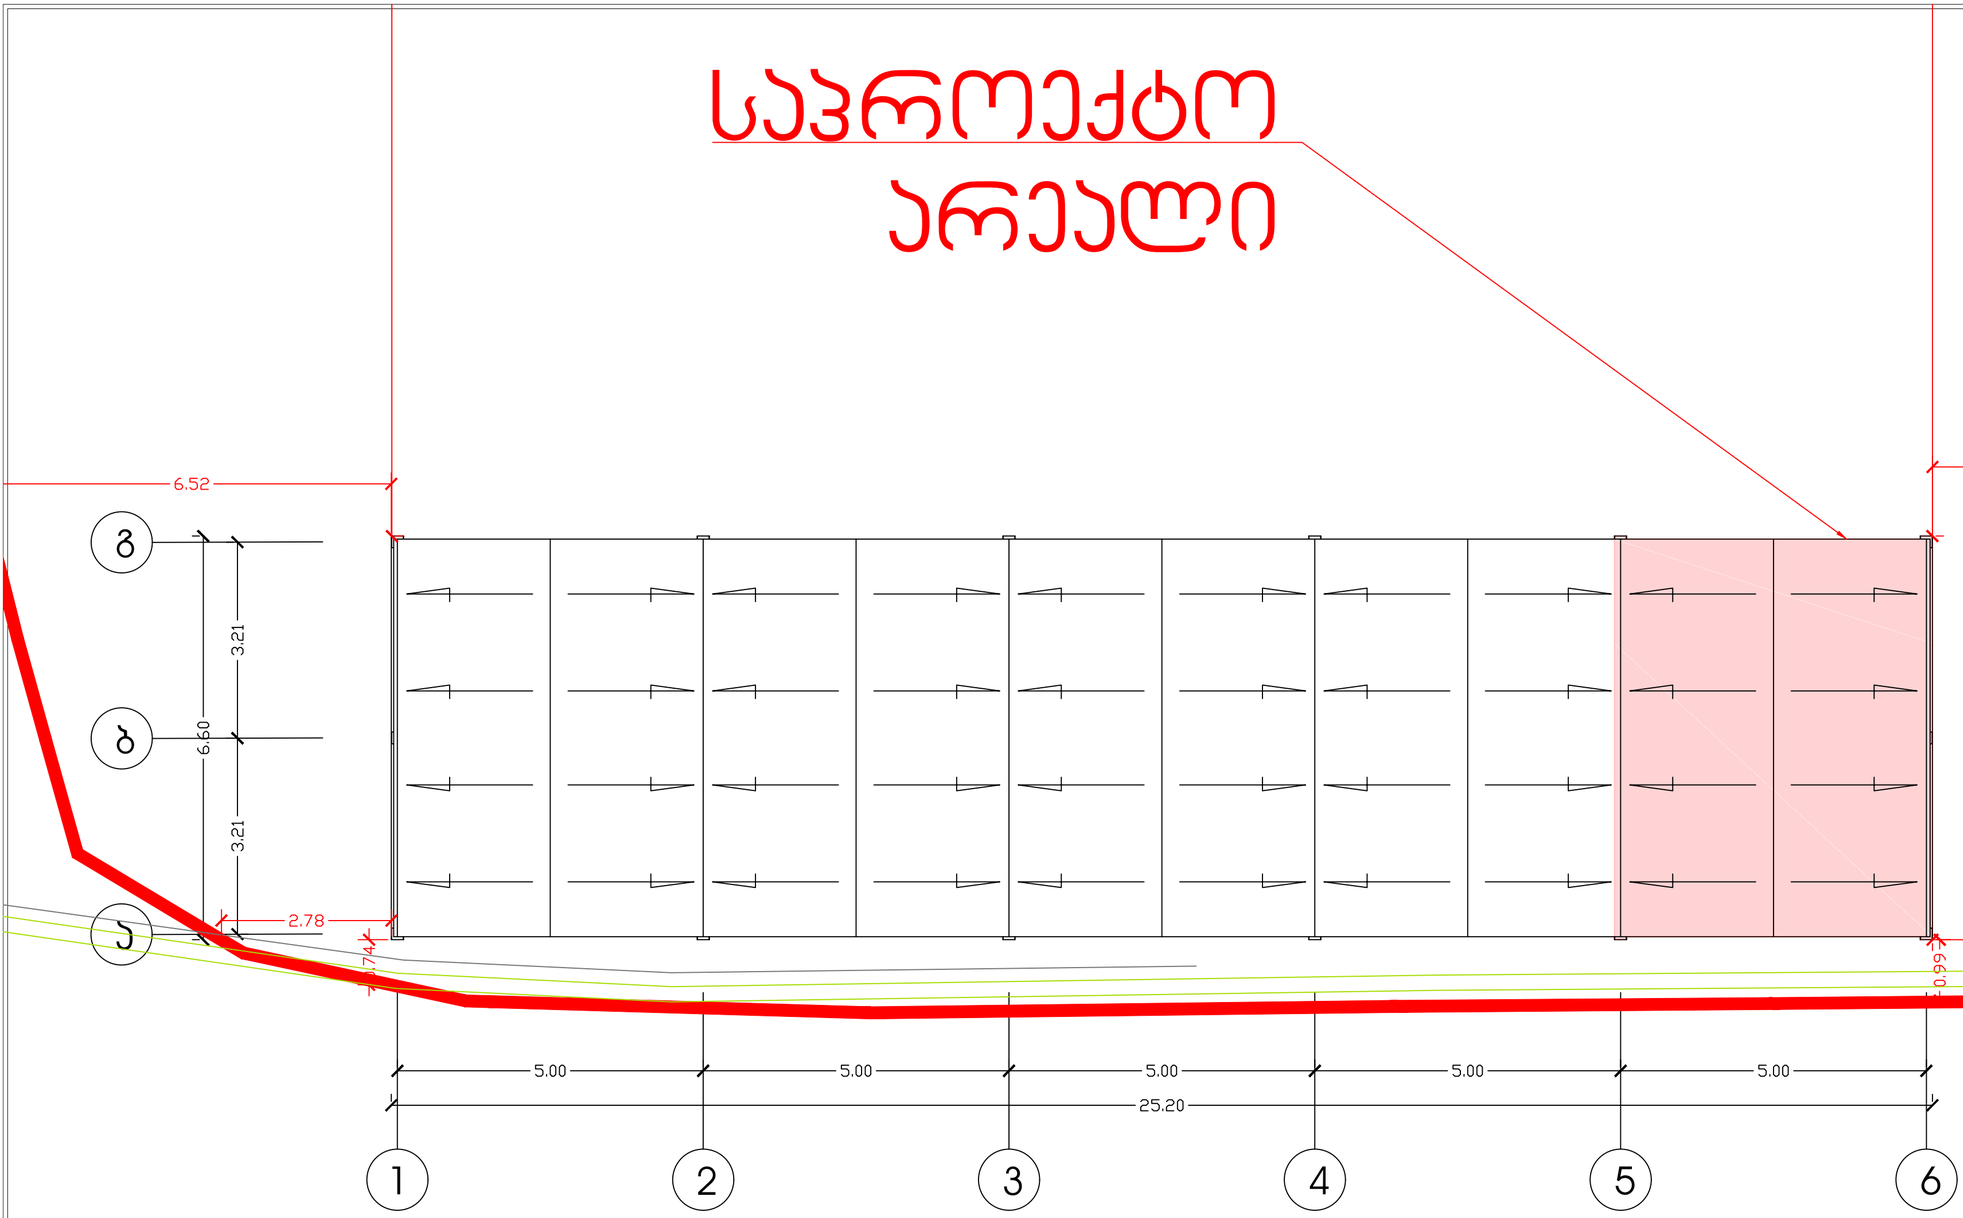

ობიექტის მისამართი	ქ. ობილისი, წყალსადენის ქ. № 13	
ნახაზის დასახელება	გეგმა	
ტექნიკური დირექტორი		ზ.ბასილაძე
არქიტექტორი		ზ.ბასილაძე
დაინტერესებული პირი		ჯ.ტრაპაიძე
მასშტაბი	1:100	ფურცელი A-3
თარიღი	05/06/2019	