
გეგმარებითი ნაწილი

ფოტომონტაჟი

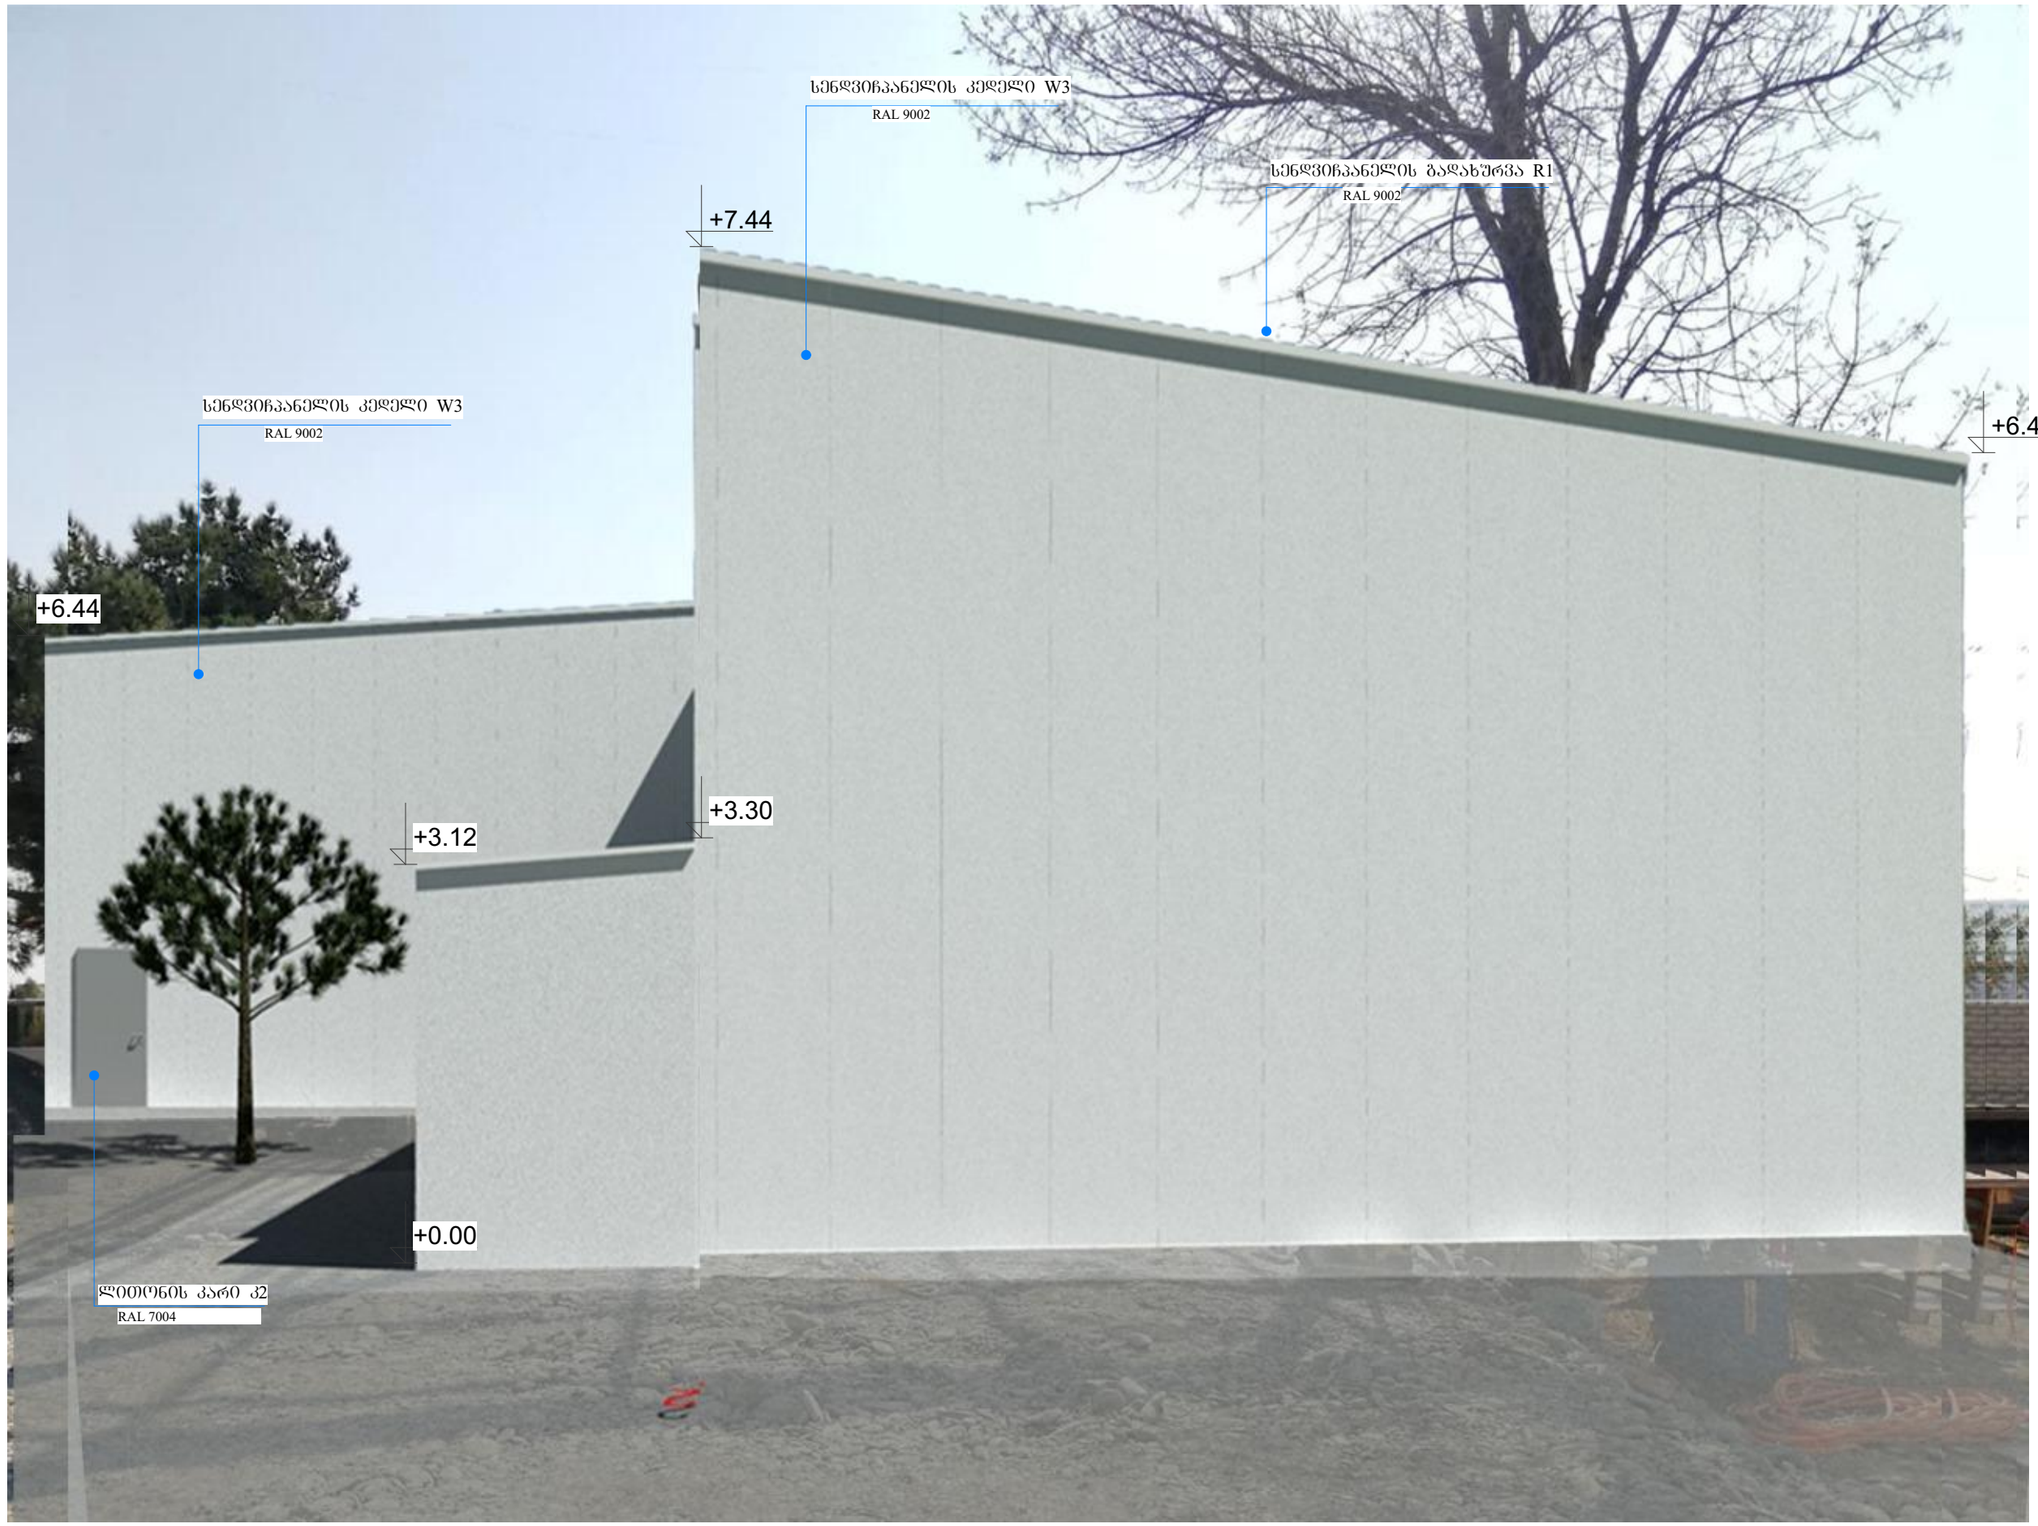

№ 17

თბილისი

შესახვევი თვალჭრელიძის III, №2
ს/კ 01.19.19.008.076

პირობითი აღნიშვნები

W 1 -
კედელი წარმოადგენს 50 მმ ქვაბამბის სენდვიჩპანელს.
მოთუთიებულ ლითონის ფურცლებს შორის ქვაბამბით შევსებული სამშენებლო მასალა. პანელის ფოლადის გალვანიზირებული ფურცლის (ლისტი) სისქე 0,40 მმ.
სენდვიჩ პანელის ცეცხლგამძლეობის კლასი – E120.
სიმკვრივის კოეფიციენტი 90
ფერი RAL 9002

W 2 – ბეტონის კედელი ორსაათიანი ცეცხმედეგობის
ბეტონის კედელი, ჩასხმისას ბეტონის მარკა არ უნდა იყოს M400 (B30) მარკაზე ნაკლები, ხოლო ფორიანობა - 3%-ზე მეტი.
ბეტონის ნარევი არ უნდა შეიცავდეს ქლორიან კალციუმს, მარილიან წყალსა და მარილებს.
საჭიროა დავიცვათ მოწყობის ოპტიმალური ტემპერატურა +10C°-დან +20C°-მდე.
როდესაც ბეტონის სიმკვრივე მიაღწევს 60%-ს. ასევე, უნდა იყოს დაცული ტექნოლოგიური პროცესი გაშრობის დროსაც: ტემპერატურული რეჟიმი არანაკლებ +5C°.
საპროექტო დატვირთვები 28 დღის შემდეგ.

W 3 -
კედელი წარმოადგენს პოლიურეთანის სენდვიჩპანელს.
მოთუთიებულ ლითონის ფურცლებს შორის პოლიურეთანის ქაფით შევსებული სამშენებლო მასალა.პანელის ფოლადის გალვანიზირებული ფურცლის (ლისტი) სისქე 0,40 მმ.
სენდვიჩ პანელის ცეცხლგამძლეობის კლასი – E120.
სიმკვრივის კოეფიციენტი 38.
ფერი RAL 9002

R1 -
სახურავი წარმოადგენს პოლიურეთანის სენდვიჩპანელს.
მოთუთიებულ ლითონის ფურცლებს შორის პოლიურეთანის ქაფით შევსებული სამშენებლო მასალა.პანელის ფოლადის გალვანიზირებული ფურცლის (ლისტი) სისქე 0,40 მმ.
სენდვიჩ პანელის ცეცხლგამძლეობის კლასი – E120.
სიმკვრივის კოეფიციენტი 38.
ფერი RAL 9002

S1 - ლითონის ანაკრები კიბე

კ1 - ლითონის ასაწევი კარი RAL 7004,
ორსაათიანი ცეცხლმედეგობის

კ2 - ლითონის გასაღები კარი RAL 7004.
ორსაათიანი ცეცხლმედეგობის

შ1 - ლითონის ფანჯარა, გასაღები, 1.500X0.800 RAL 9002.
მინის სისქე 10მმ, ლამქსი, ორმაგი ნაწრთობი მინით.
სამუშაოები განხორციელდეს მწარმოებლის მიერ ტიხრის სისტემისთვის შემოთავაზებული მასალების საფირმო კომპლექტაციისა და მის მიერ დადგენილი სამონტაჟო წესებისა და რეკომენდაციების დაცვით, ასევე პროექტში არსებული მოთხოვნების შესაბამისად.

შ2 - ლითონის ფანჯარა, არაგასაღები, 1.000X0.500
RAL 9002.
მინის სისქე 10მმ, ლამქსი, ორმაგი ნაწრთობი მინით.
სამუშაოები განხორციელდეს მწარმოებლის მიერ ტიხრის სისტემისთვის შემოთავაზებული მასალების საფირმო კომპლექტაციისა და მის მიერ დადგენილი სამონტაჟო წესებისა და რეკომენდაციების დაცვით, ასევე პროექტში არსებული მოთხოვნების შესაბამისად.

შ3 - ლითონის ფანჯარა, გაღმოსაღები, 1.000X0.500
RAL 9002.
მინის სისქე 10მმ, ლამქსი, ორმაგი ნაწრთობი მინით.
სამუშაოები განხორციელდეს მწარმოებლის მიერ ტიხრის სისტემისთვის შემოთავაზებული მასალების საფირმო კომპლექტაციისა და მის მიერ დადგენილი სამონტაჟო წესებისა და რეკომენდაციების დაცვით, ასევე პროექტში არსებული მოთხოვნების შესაბამისად.

შპს "რეფიქსი"

საწყობი

დირექტორი		
პრ. ავტორი	დ. რეხვიაშვილი	
შესრულა	დ. რეხვიაშვილი	

სტადია	ფურც.	თარიღი	მასშტაბი	ფორმატი
არქ. პრ.		2019		A3