
q.Tbilisi, mark bronSteinis q. 1 Cixi #4

miwis nakveTis farTobi 697 kv.m.

miwis nakveTis sakadastro kodi 01.11.13.002.166

masStabi 1:500 h=0.5m.

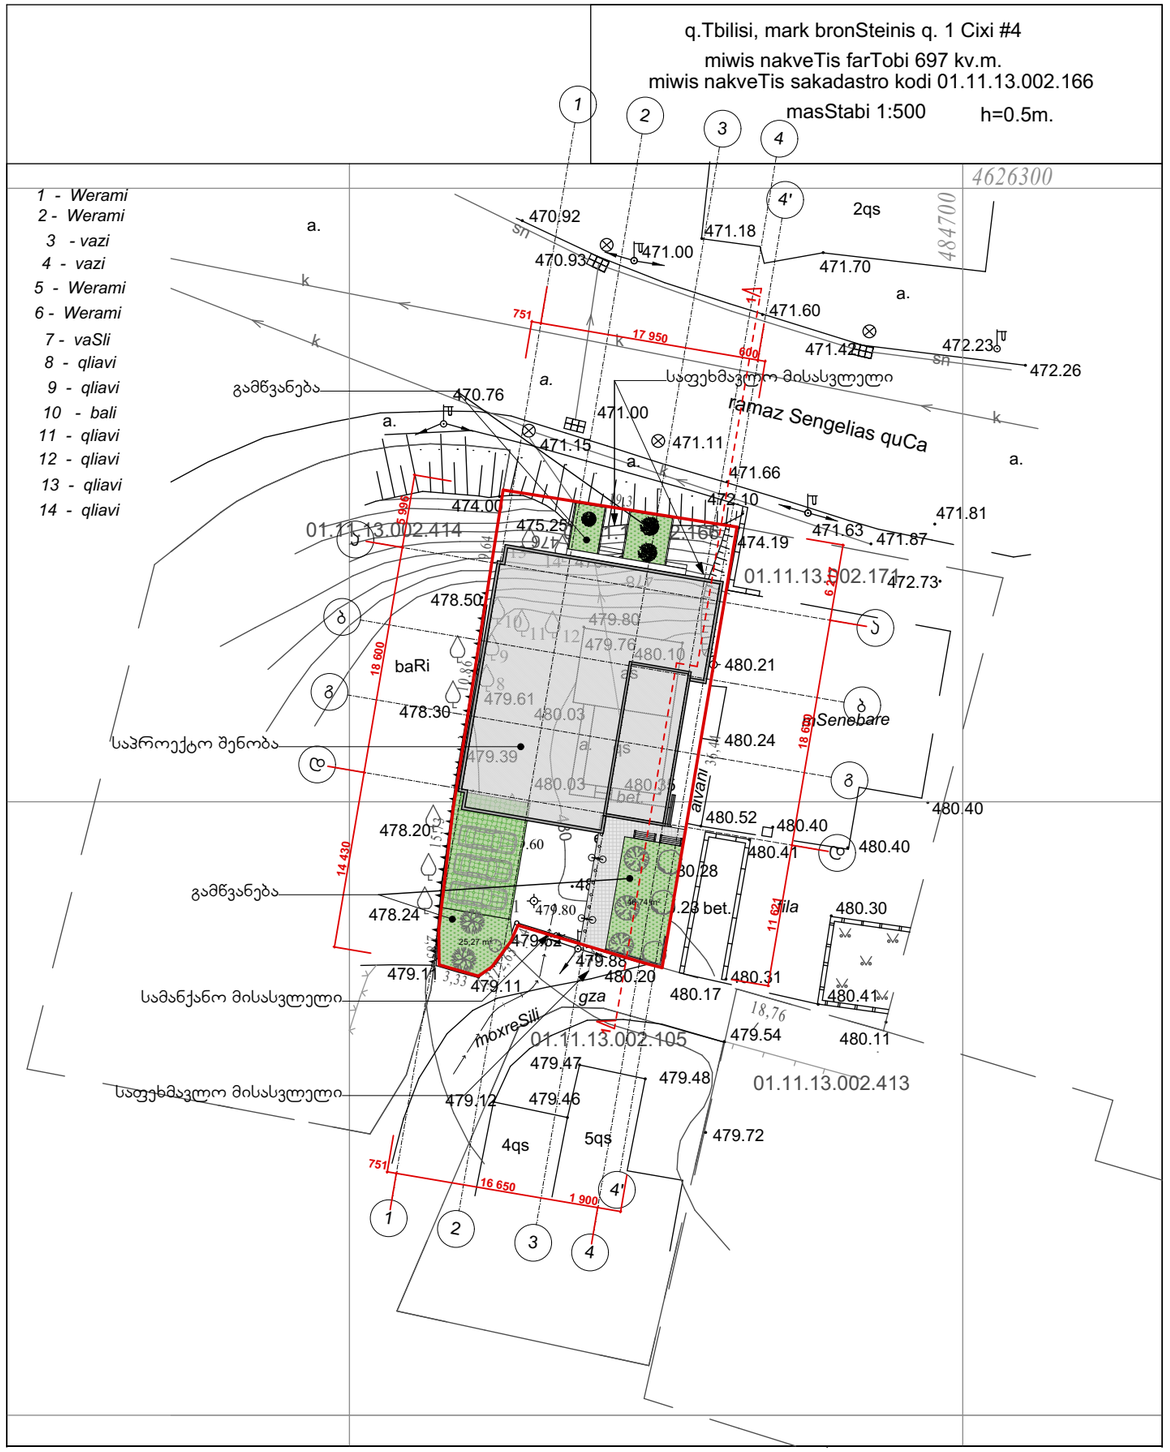

studio M

შ.პ.ს. „სტუდია მ"

ს.კ. 404943567

შენიშვნები:

საპროექტო ნოლი - 0,00 = აბსოლიტურ - + 480,10 ნიშნულს

დამკვეთი: შპს „ლუკა"

პროექტის დასახელება:

ავჭალის დასახლება 1, ნაკვეთი № 01.11.13.002.166 მრავალფუნქციური შენობის პროექტი

არქიტექტორი: გიორგი ჯოჰლატაძე

სტადია: ესკიზური პროექტი

ფურცელი: **A3**

მასშტაბი: **1:500**

ნაკვეთზე შენობის განთავსების გეგმა