ჭრილი "1-1"
მ 1:200



კორექტირების შედეგად I სართულის სიმაღლე შემცირდა 30 სმ-ით

კორექტირების შედეგად სარდაფში ჩასასვლელი ტამბურის იატაკი აიწია 15 სმ–ით

ჭრილი "1-1"

მასშტაბი	პროექტის ნაწილი (დარგი)
მ 1:200	ახალი მშენებლობა

ექსპლიკაცია:

ავტორობით ალნიშვნები:

შენიშვნები:

დამკვეთი: შ.პ.ს. "ოპტიმა"

ქ. თბილისი, ჯყონდიდელის ქ. №22

პროექტის სახელწოდება

მრავალბინიანი საცხოვრებელი სახლის კორექტირებული პროექტი

ქ. თბილისი, გლდანი_ნაძალადევის რაიონი, ზესტაფონის ქ. №18, კორპ. №3, ბინა №21.
ტელ. (990 32) 2342314 (995 99) 621113
E-mail: mg_studio1@yahoo.com

შპს „მგ–ჯი სტუდიო"

სტადია პროექტი	დაკვეთა №	ფორმატი A-3
თანამდებობა / ინიც., გვარი	ხელმოწერა	თარიღი
დირექტორი დ. მარგალიტაშვილი		10.02.
პ. მ. ა. დ. მარგალიტაშვილი მ. მარგალიტაშვილი		10.02.
დაამუშავა გ.თუშიშვილი		10.02.
შეამოწმა		10.02.
ფურცლები 26	ფურც. №პ-18	თბილისი 2020 წ.

ჭრილი "2-2"
მ 1:200

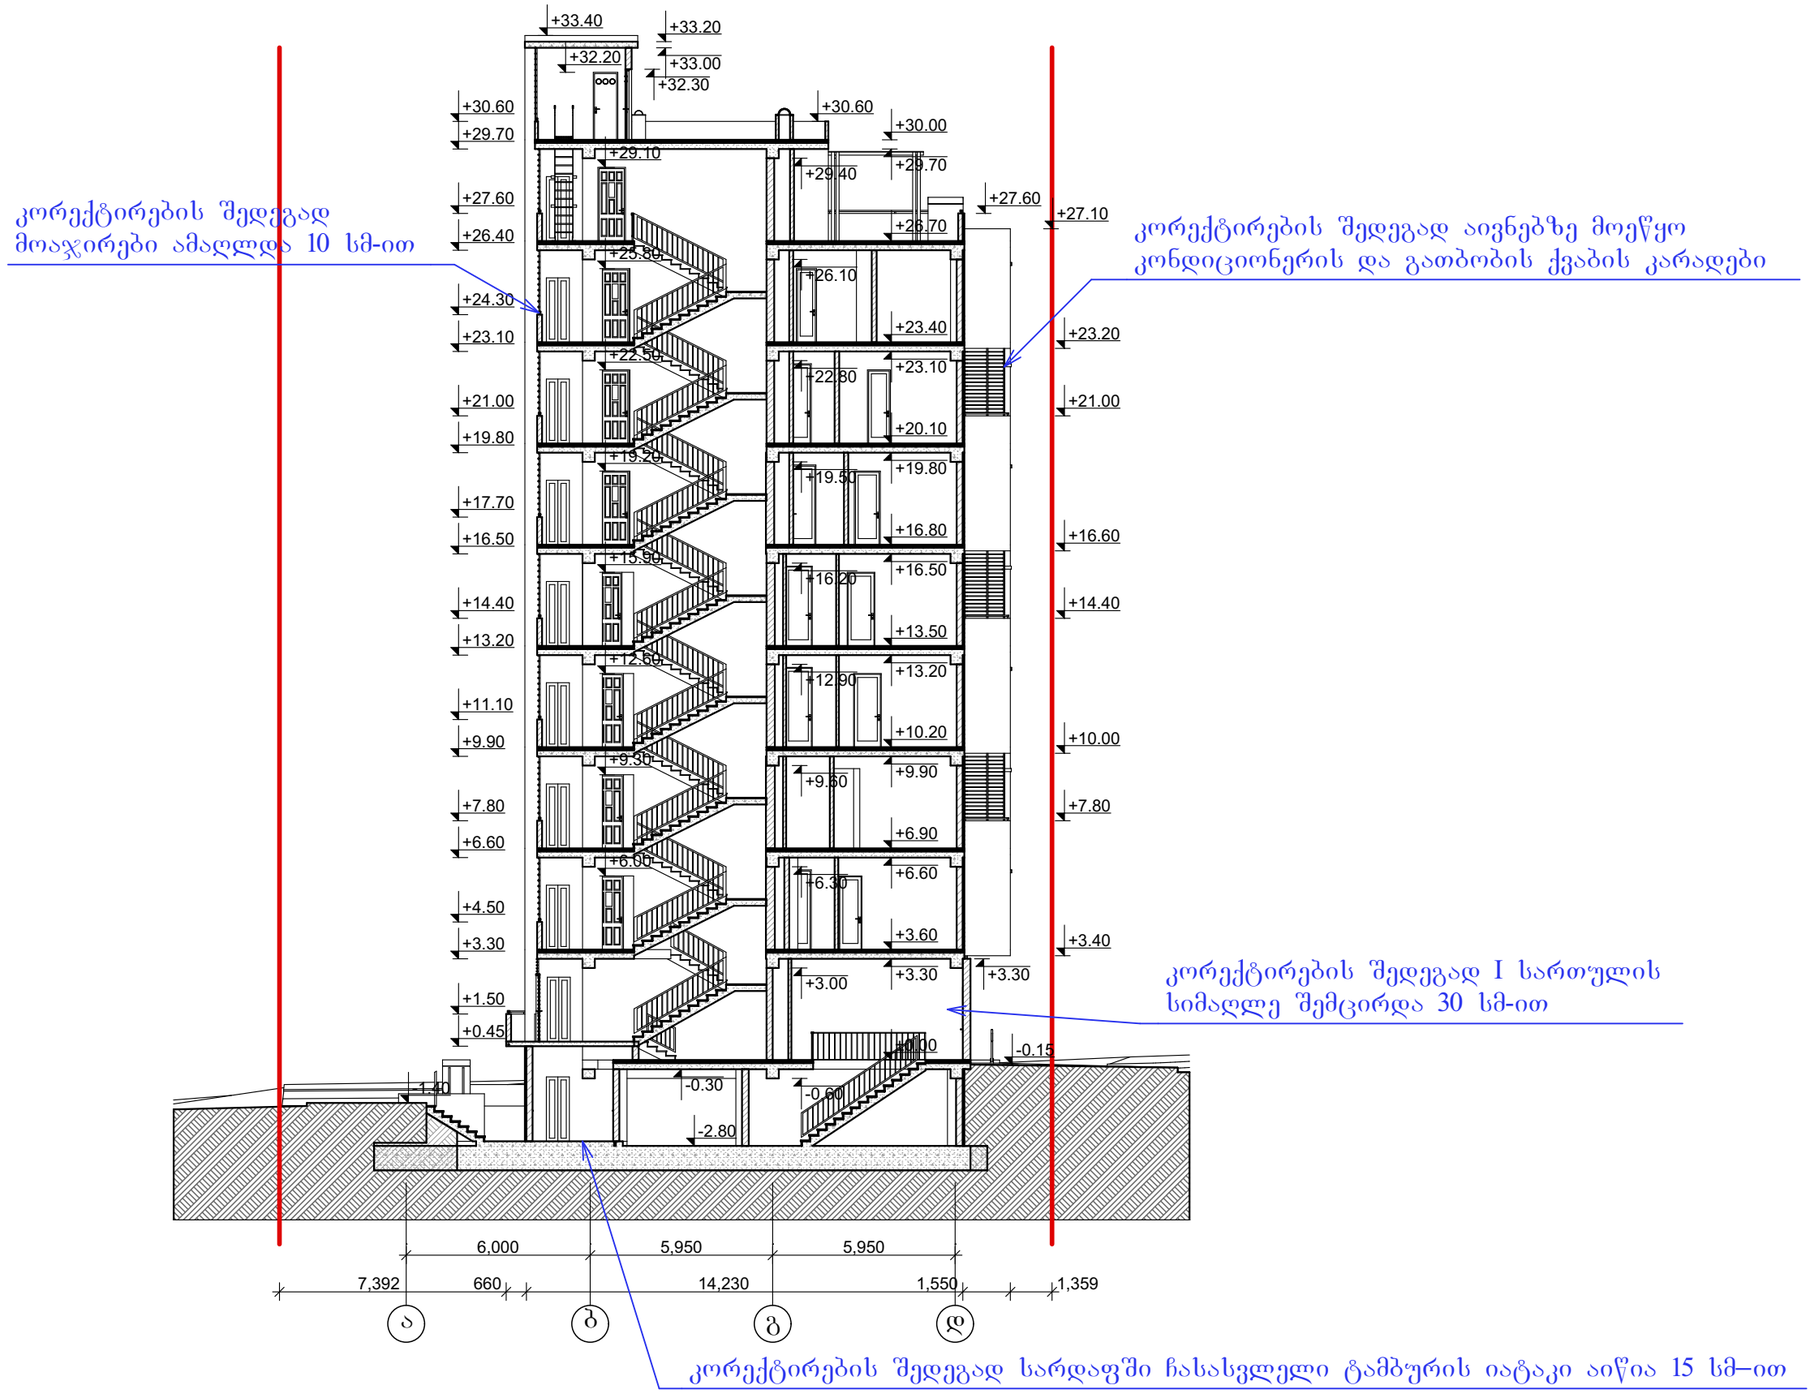

ჭრილი "2-2"

მასშტაბი	პროექტის ნაწილი (დარგი)
მ 1:200	ახალი მშენებლობა

ე ქ ს პ ლ ი კ ა ც ი ა:

ა ი რ ო ბ ი თ ი ა ღ ნ ი შ ვ ნ ე ბ ი:

შ ე ნ ი შ ვ ნ ე ბ ი:

დამკვეთი: შ.პ.ს. "ოპტიმა"

ქ. თბილისი, ჯყონდიდელის ქ. №22

პროექტის სახელწოდება

მრავალბინიანი საცხოვრებელი სახლის კორექტირებული პროექტი

ქ. თბილისი, გლდანი_ნაძალადევის რაიონი, ზესტაფონის ქ. №18, კორპ. №3, ბინა №21.
ტელ. (990 32) 2342314 (995 99) 621113
E-mail: mg_studio1@yahoo.com

შპს „მგ–კი სტუდიო”

სტადია პროექტი	დაკვეთა №	ფორმატი A-3
თანამდებობა / ინიც., გვარი	ხელმოწერა	თარიღი
დირექტორი დ. მარგალიტაშვილი		10.02.
პ. მ. ა. დ. მარგალიტაშვილი მ. მარგალიტაშვილი		10.02.
დაამუშავა გ.თუშიშვილი		10.02.
შეამოწმა		10.02.
ფურცლები 26	ფურც. №ა-19	თბილისი 2020 წ.