ფასადი ღერძებში "1-11"
მ 1:200



ფასადი ღერძებში "1-11"

მასშტაბი	პროექტის ნაწილი (დარგი)
მ 1:200	ახალი მშენებლობა

ექსპლიკაცია:

ცვლილებები:

დამკვეთი: შ.პ.ს. "ოპტიმა"

ქ. თბილისი, ჯყონდიდელის ქ. №22

პროექტის სახელწოდება

მრავალბინიანი საცხოვრებელი სახლის კორექტირებული პროექტი

ქ. თბილისი, გლდანი_ნაძალადევის რაიონი, ზესტაფონის ქ. №18, კორპ. №3, ბინა №21.
ტელ. (990 32) 2342314 (995 99) 621113
E-mail: mg_studio1@yahoo.com

შპს „მგ–ჯი სტუდიო"

სტადია	დაკვეთა №	ფორმატი
პროექტი		A-3
თანამდებობა, ინიც., გვარი	ხელმოწერა	თარიღი
დირექტორი დ. მარგალიტაშვილი		10.02.
პ. მ. ა. დ. მარგალიტაშვილი მ. მარგალიტაშვილი		10.02.
დაამუშავა გ.თუშიშვილი		10.02.
შეამოწმა		10.02.
ფურცლები 26	ფურც. №ა-14	თბილისი 2020 წ.

ფასადი ღერძებში "11-1"
მ 1:200

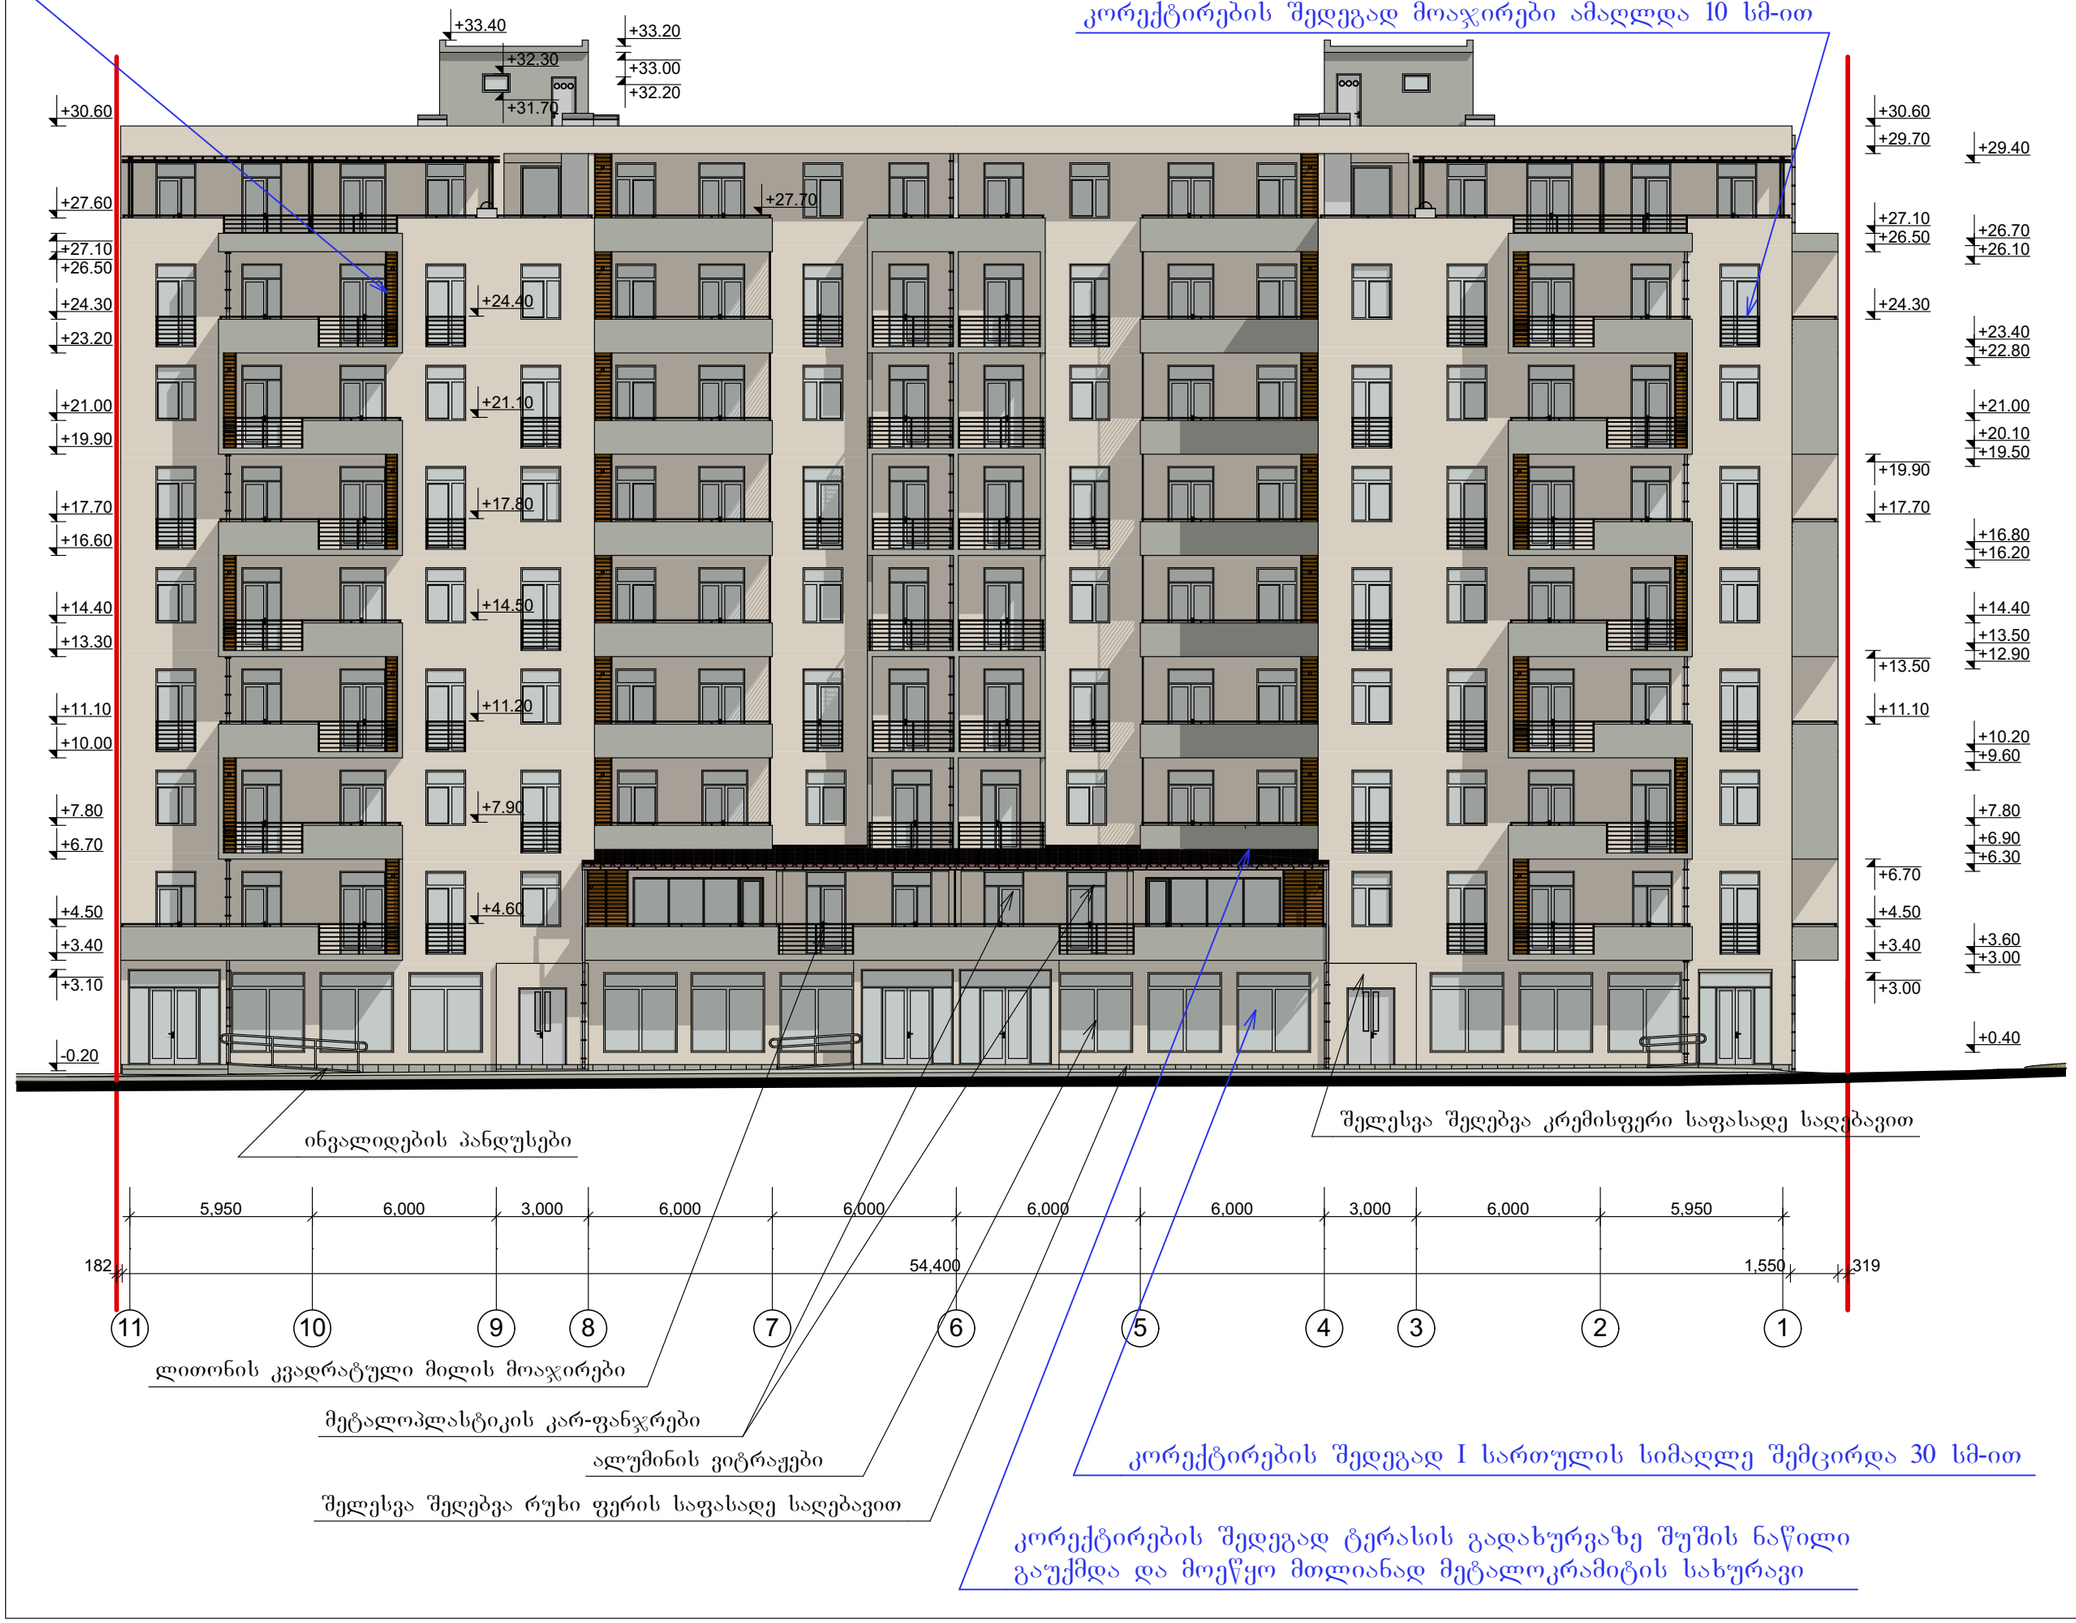

ფასადი ღერძებში "11-1"

მასშტაბი	პროექტის ნაწილი (დარგი)
მ 1:200	ახალი მშენებლობა

ექსპლიკაცია:

აქრობითი აღნიშვნები:

შენიშვნები:

დამკვეთი: შ.პ.ს. "ოპტიმა"

ქ. თბილისი, ჯყონდიდელის ქ. №22

პროექტის სახელწოდება

მრავალბინიანი საცხოვრებელი სახლის კორექტირებული პროექტი

ქ. თბილისი, გლდანი_ნაძალადევის რაიონი, ზესტაფონის ქ. №18, კორპ. №3, ბინა №21.
ტელ. (990 32) 2342314 (995 99) 621113
E-mail: mg_studio1@yahoo.com

შპს „მგ–ჯი სტუდიო"

სტადია	დოკუმენტის №	ფორმატი
პროექტი		A-3
თანამდებობა / ინიც., გვარი	ხელმოწერა	თარიღი
დირექტორი დ. მარგალიტაშვილი		10.02.
პ. მ. ა. დ. მარგალიტაშვილი მ. მარგალიტაშვილი		10.02.
დაამუშავა გ.თუშიშვილი		10.02.
შეამოწმა		10.02.
ფურცლები 26	ფურც. №ა-15	თბილისი 2020 წ.

ფასადი ღერძებში "ა-დ"
მ 1:200

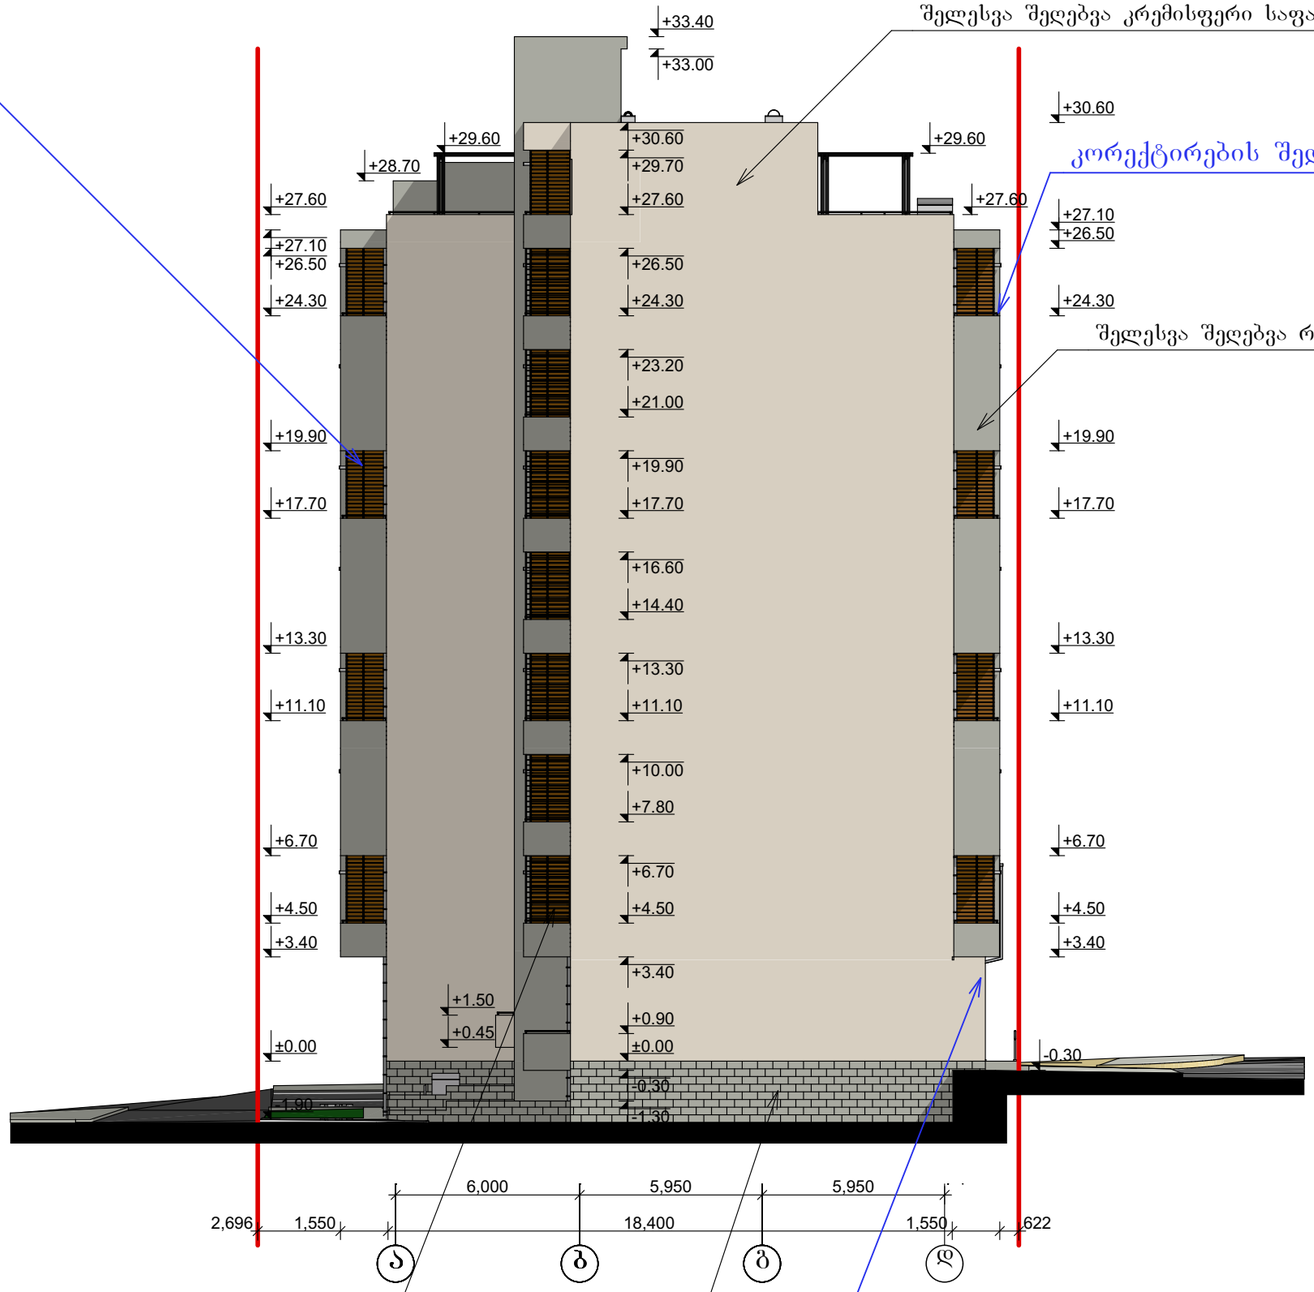

შელესვა შელებვა კრემისფერი საფასადე საღებავით

კორექტირების შედეგად მოაჯირები ამაღლდა 10 სმ-ით

შელესვა შელებვა რუხი ფერის საფასადე საღებავით

კორექტირების შედეგად აივნებზე მოეწყო კონდიციონერის და გათბობის ქვაბის კარადები

ლითონის კვადრატული მილის ცხაურები

დეკორატიული შელესვა შელებვა რუხი ფერის საფასადე საღებავით

კორექტირების შედეგად I სართულის სიმაღლე შემცირდა 30 სმ-ით

ფასადი ღერძებში "ა-დ"

მასშტაბი	პროექტის ნაწილი (დარგი)
მ 1:200	ახალი მშენებლობა

ექსპლიკაცია:

ცვლილებები და ნიშვნები:

დამკვეთი: შ.პ.ს. "ოპტიმა"

ქ. თბილისი, ჯყონდიდელის ქ. №22

პროექტის სახელწოდება

მრავალბინიანი საცხოვრებელი სახლის კორექტირებული პროექტი

ქ. თბილისი, გლდანი-ნაძალადევის რაიონი, ზესტაფონის ქ. №18, კორპ. №3, ბინა №21.
ტელ. (990 32) 2342314 (995 99) 621113
E-mail: mg_studio1@yahoo.com

შპს „მგ-ჯი სტუდიო"

სტადია	დასკვნა	ფორმატი
პროექტი	№	A-3
თანამდებობა / ინიც., გვარი	ხელმოწერა	თარიღი
დირექტორი დ. მარგალიტაშვილი		10.02.
პ. მ. ა. დ. მარგალიტაშვილი მ. მარგალიტაშვილი		10.02.
დაამუშავა გ.თუშიშვილი		10.02.
შეამოწმა		10.02.
ფურცლები 26	ფურც. №ა-16	თბილისი 2020 წ.

ფასადი ღერძებში "დ-ა"
მ 1:200

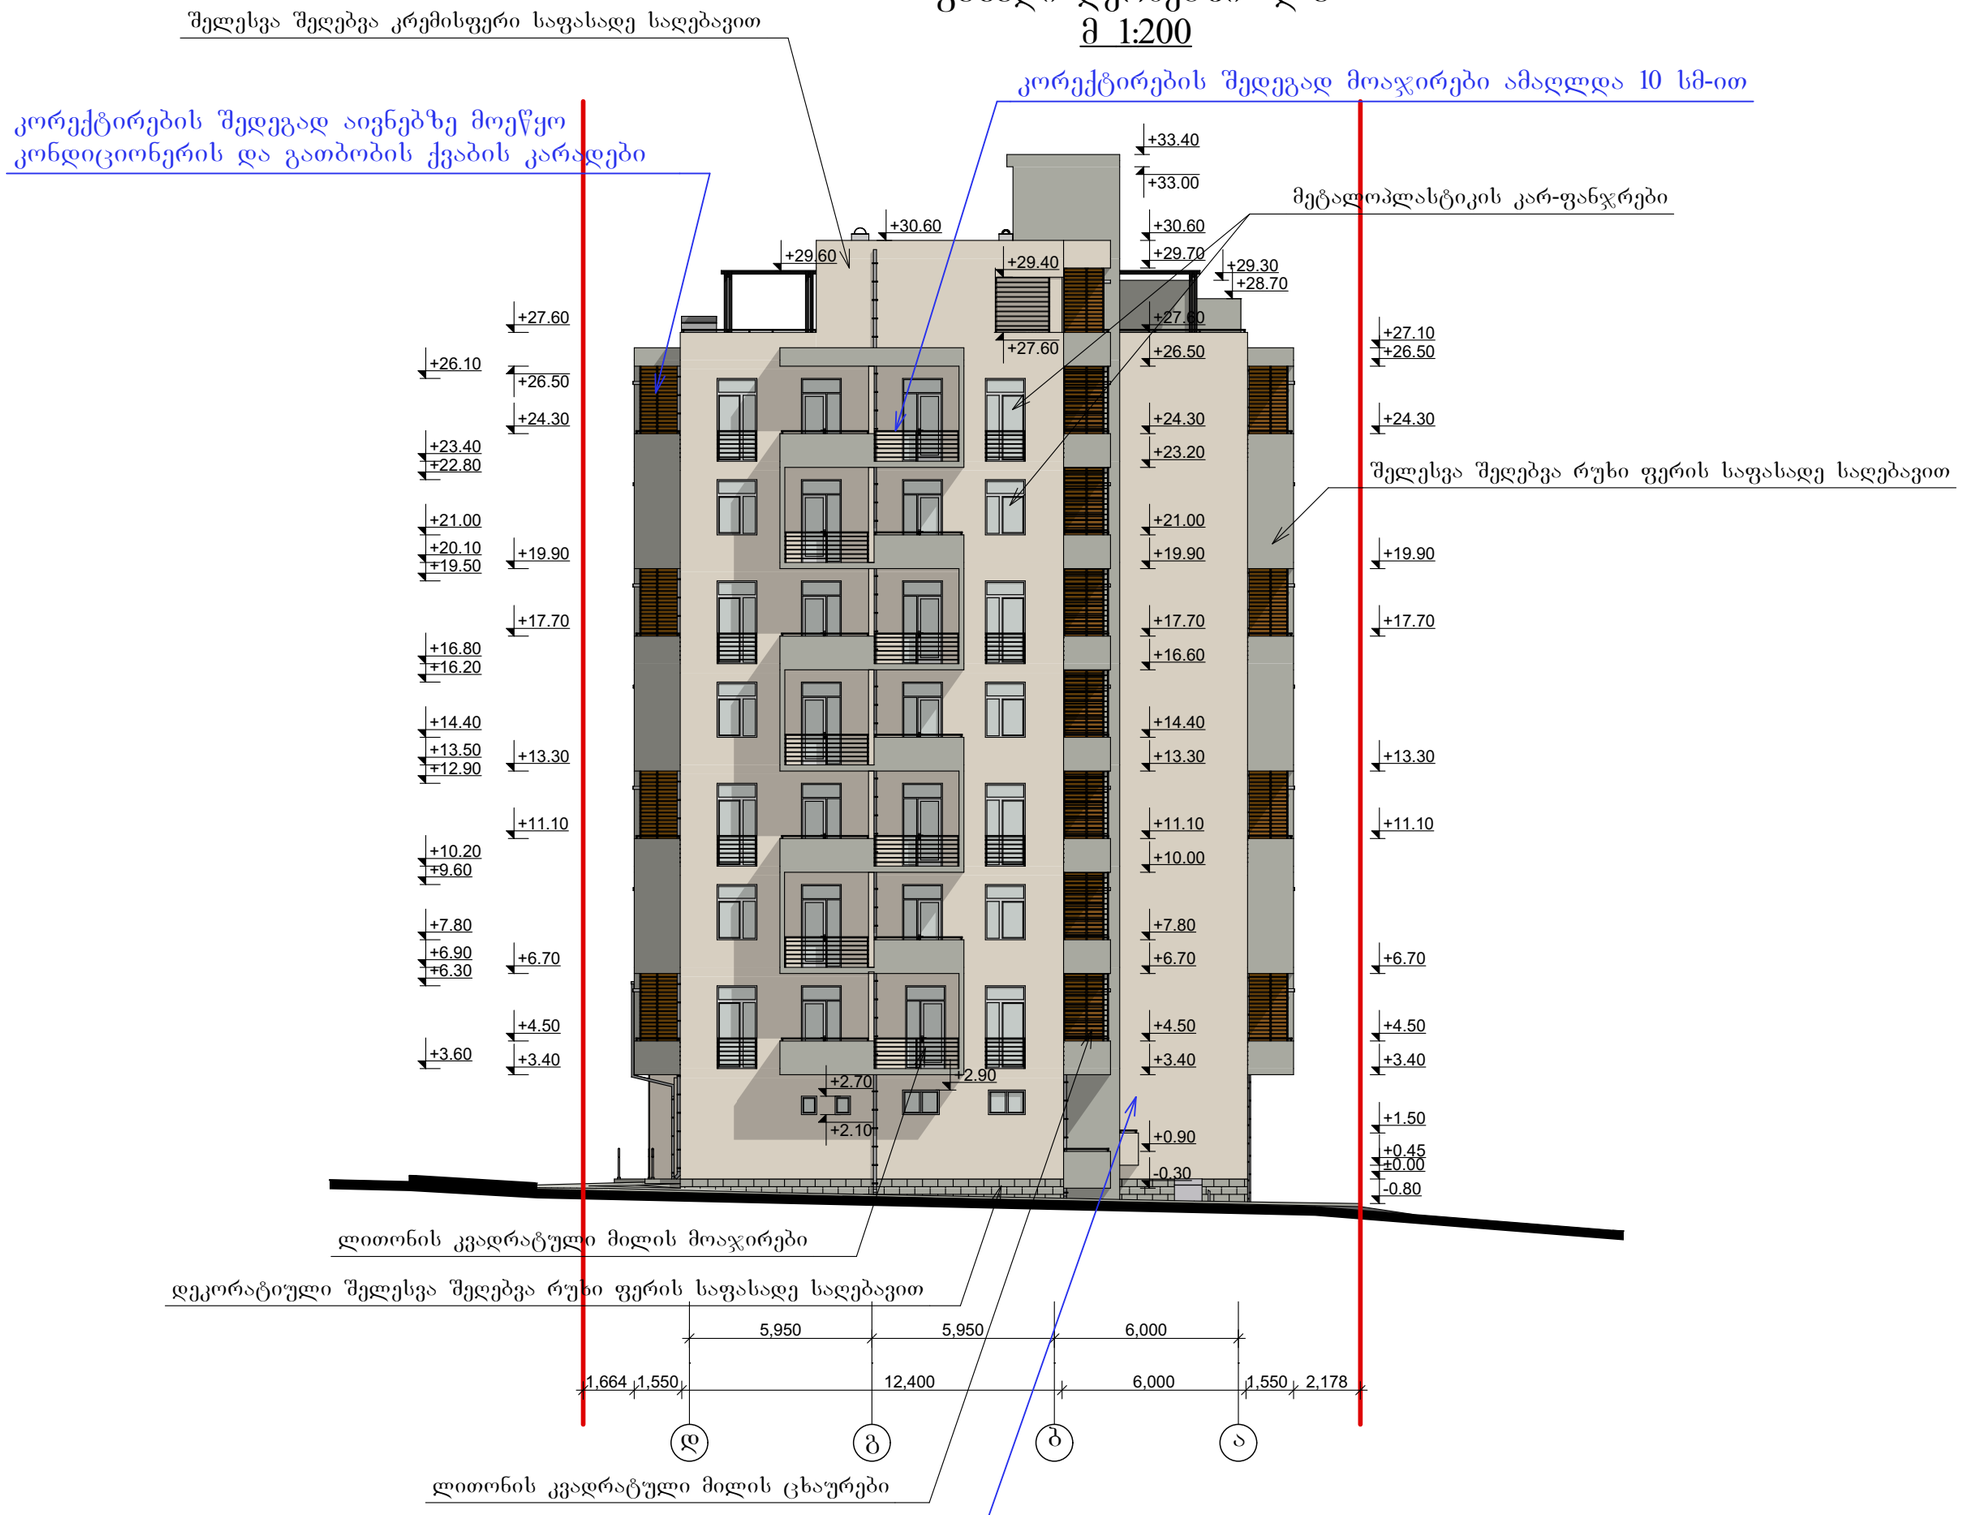

ფასადი ღერძებში "დ-ა"

მასშტაბი	პროექტის ნაწილი (დარგი)
მ 1:200	ახალი მშენებლობა

ექსპლიკაცია:

ვიზირებით ადნიშვნები:

შენიშვნები:

დამკვეთი: შ.პ.ს. "ოპტიმა"

ქ. თბილისი, ჯყონდიდელის ქ. №22

პროექტის სახელწოდება

მრავალბინიანი საცხოვრებელი სახლის კორექტირებული პროექტი

ქ. თბილისი, გლდანი_ნაძალადევის რაიონი, ზესტაფონის ქ. №18, კორპ. №3, ბინა №21.
ტელ. (990 32) 2342314 (995 99) 621113
E-mail: mg_studio1@yahoo.com

შპს „მგ–ჯი სტუდიო"

სტადია	დამკვეთის №	ფორმატი
პროექტი		A-3
თანამდებობა / ინიც., გვარი	ხელმოწერა	თარიღი
დირექტორი დ. მარგალიტაშვილი		10.02.
პ. მ. ა. დ. მარგალიტაშვილი / მ. მარგალიტაშვილი		10.02.
დაამუშავა გ.თუშიშვილი		10.02.
შეამოწმა		10.02.
ფურცლები 26	ფურც. №ა-17	თბილისი 2020 წ.