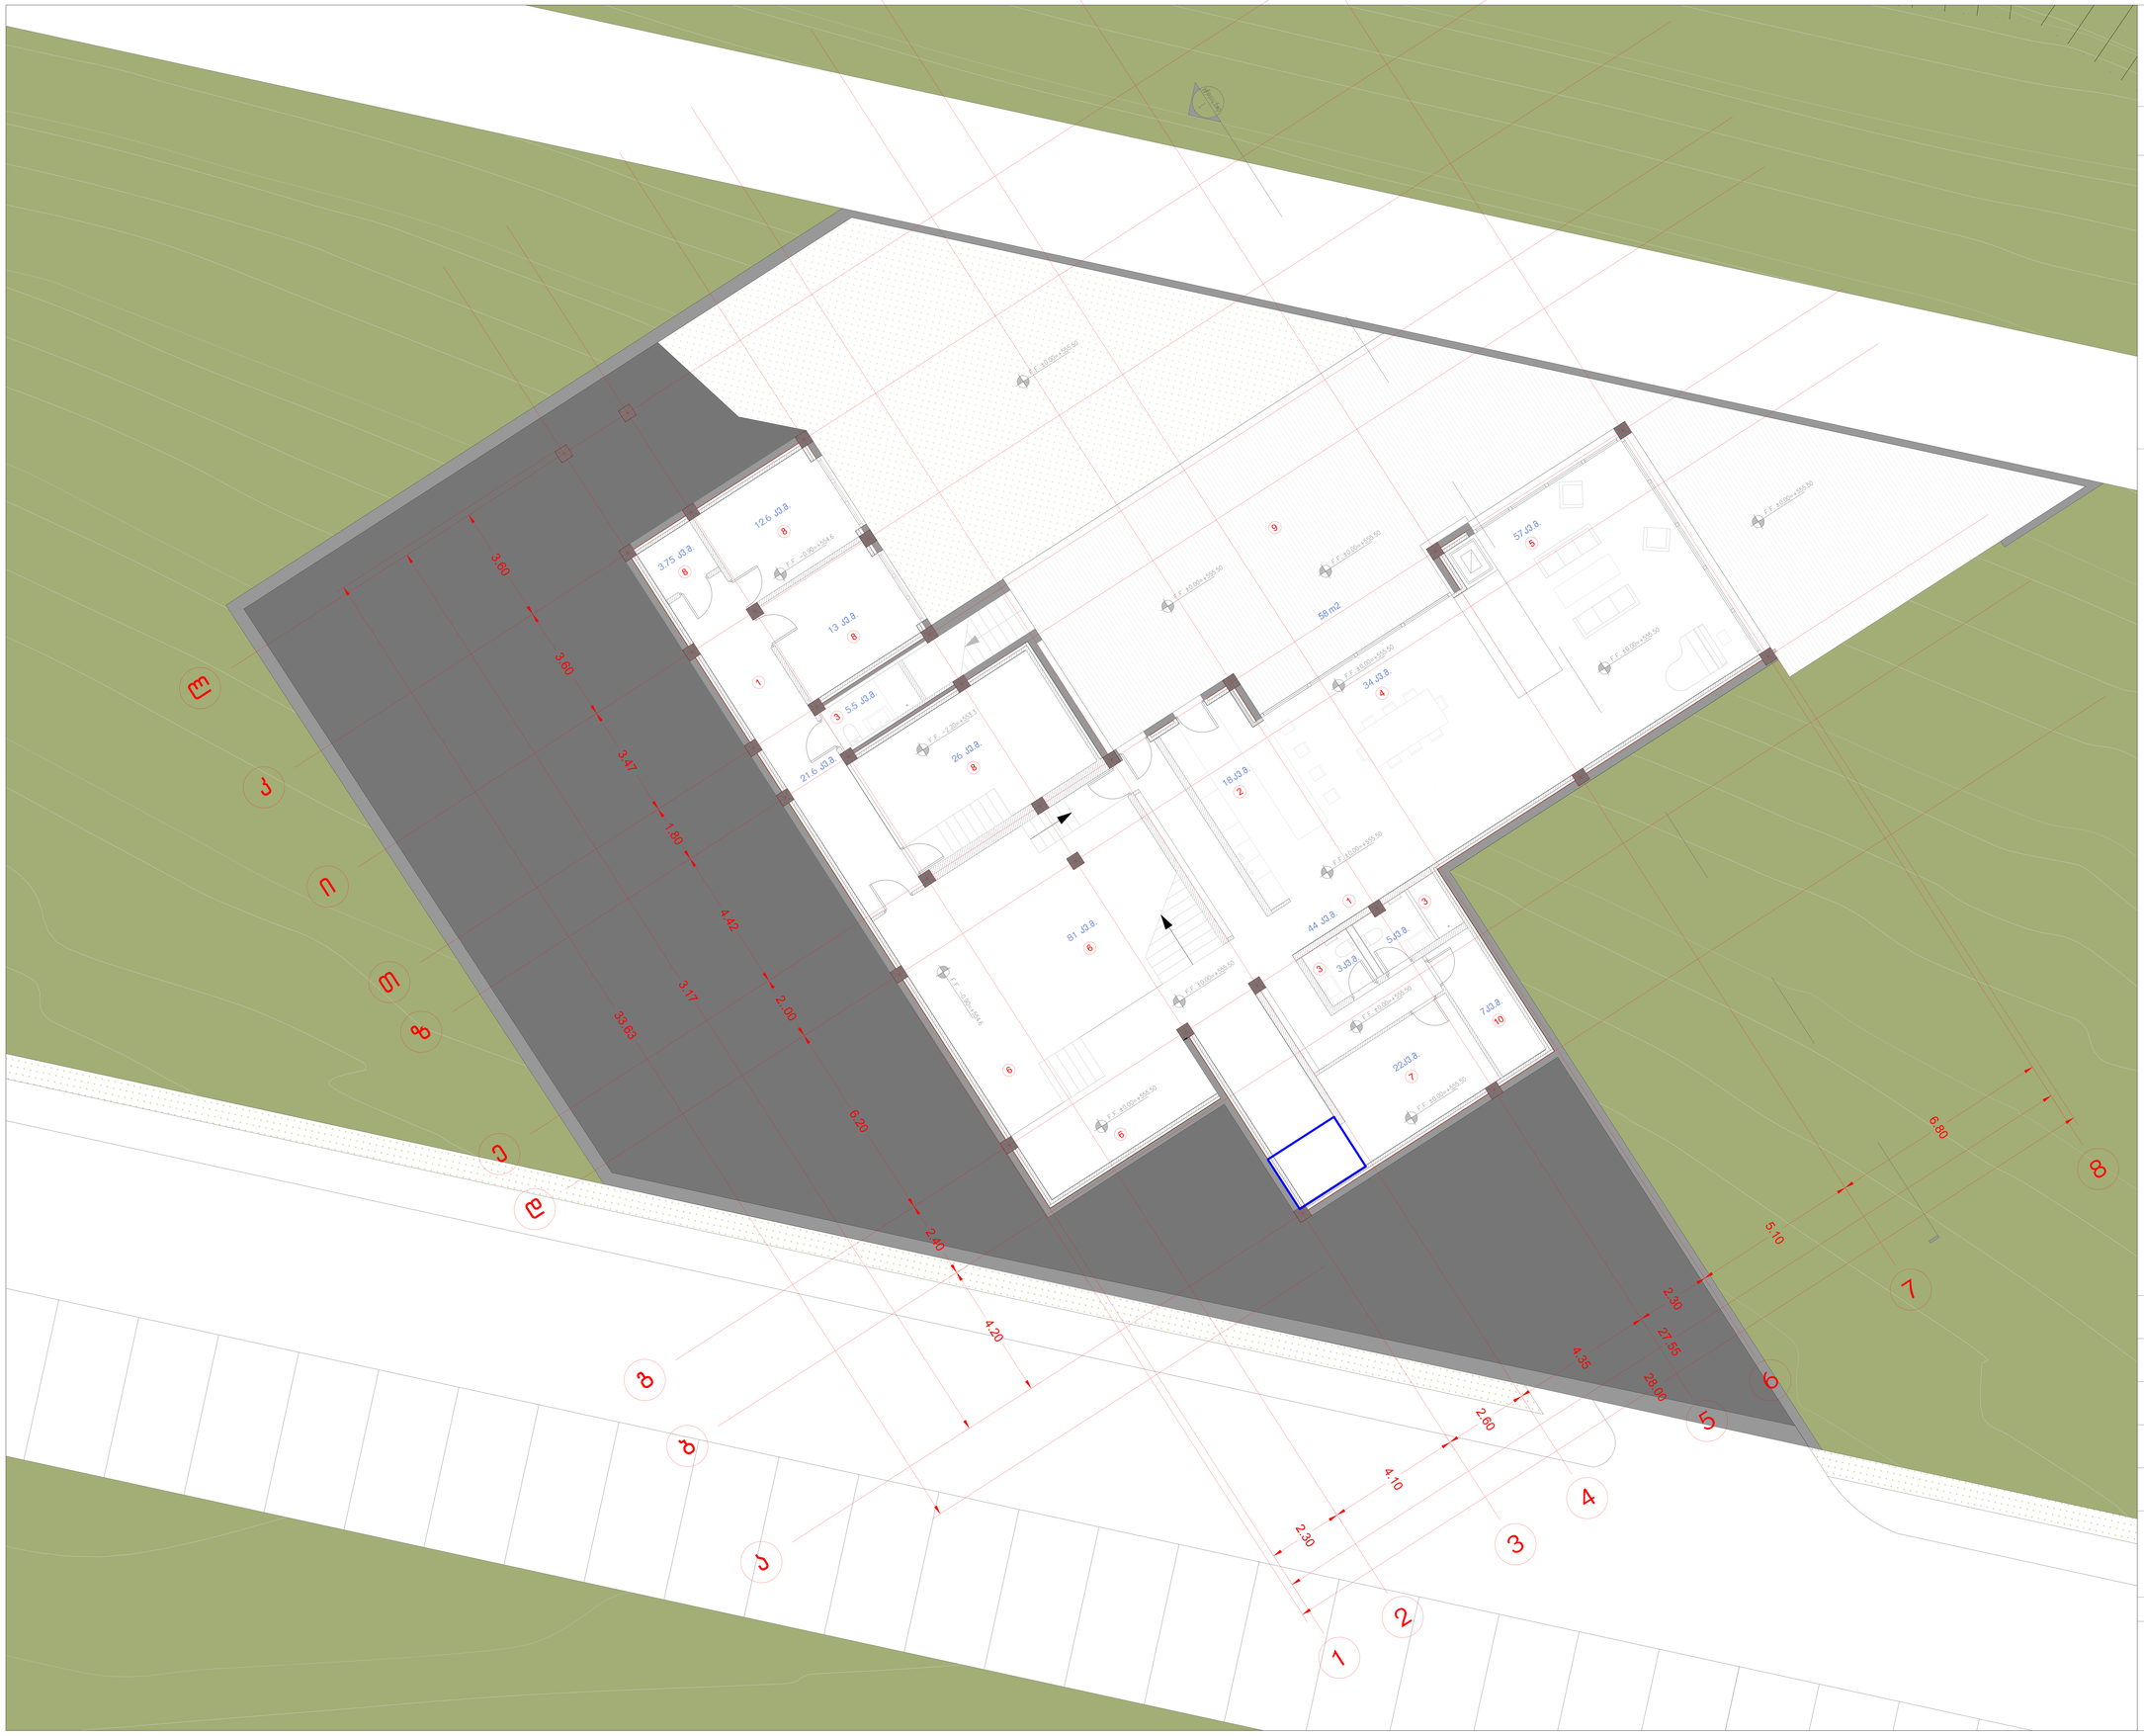

სართულის გეგმა
± 0.00 / -0.90 / -2.20 ნიშნულზე

ექსპლიკაცია

1. ჰოლი
2. სამზარეულო
3. WC
4. სასადილო სივრცე
5. საერთო ოთახი
6. მარანი
7. სამრეცხაო
8. დამატებითი სათავსო
9. დეკი

შენიშვნა – ლურჯი კონტურით მონიშნულია კორექტირებული კვანძები

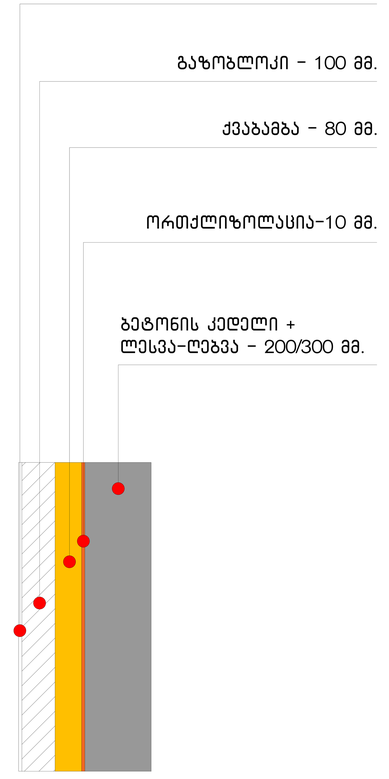

დამკვეთი : შ.პ.ს. "გუდაური სქი რესორტ"

არქიტექტორი : თ.დადიანი

კონსტრუქტორი : ა.კორტავა

ტოპოგადაღება : ს.მათურელი

გეოლოგია : შ.პ.ს. "გეოტექსერვისი"

სართულის გეგმა
± 0.00 / -0.60 / -2.20 ნიშნულზე

მასშტაბი	ფორმატი	გვერდი	თარიღი
1:100	A1		05.02.2020

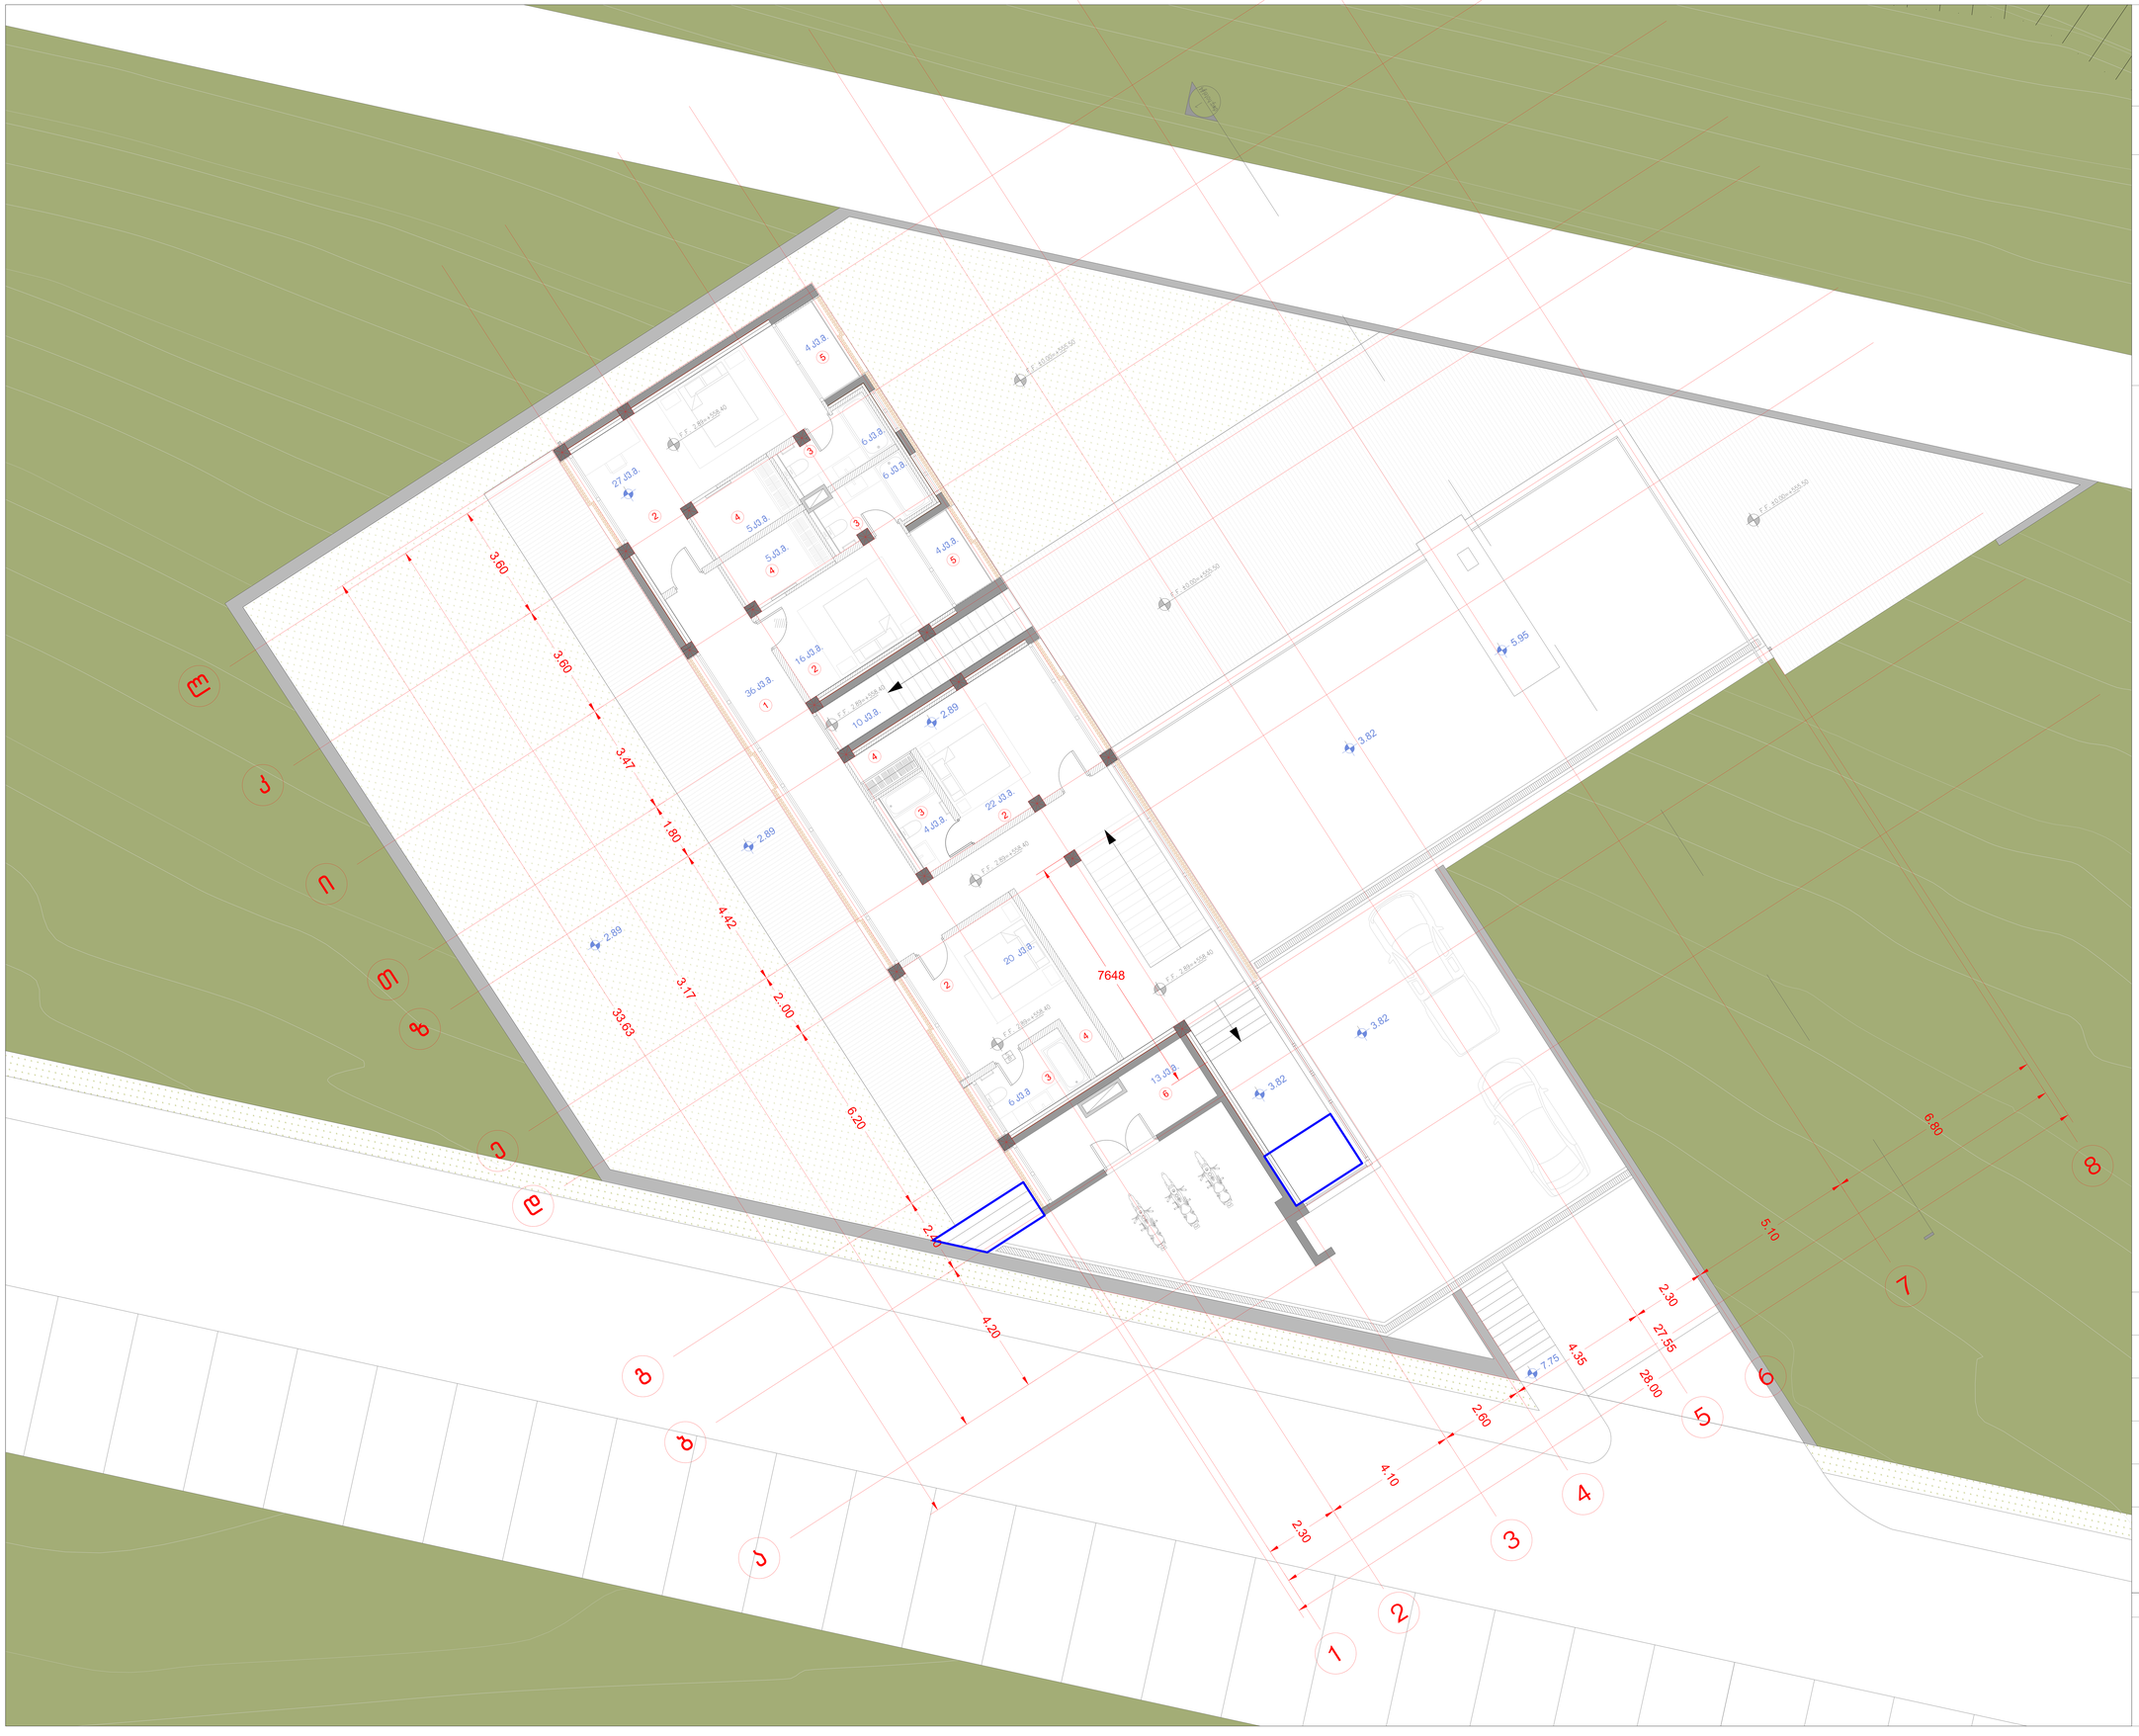

სართულის გეგმა 2.89 / 3.70ნიშნულზე

ექსპლიკაცია

1. კოლი
2. საძინებელი (ნომერი)
3. WC
4. გარდერობი
5. აივანი
6. შენობის ტექნიკური სათავსო

შენიშვნა – ლურჯი კონტურით მონიშნულია კორექტირებული კვანძები

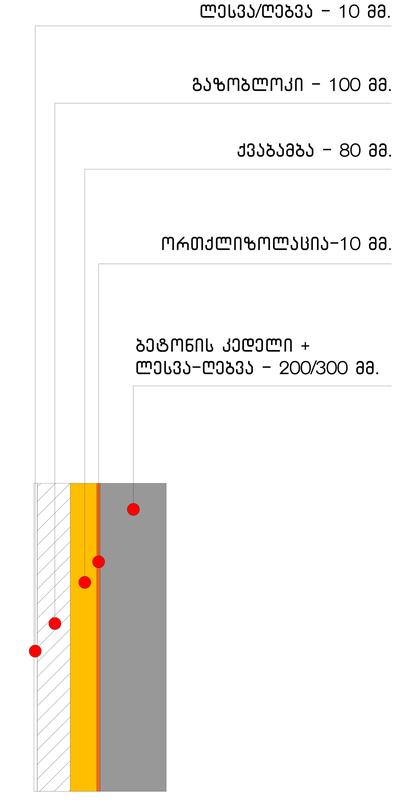

დამკვეთი :	შ.პ.ს. "ბუდაური სკი რესორტ"
არქიტექტორი :	თ.დადიანი
კონსტრუქტორი :	ა.კორტავა
ტოპოგადაღება :	ს.მათურელი
გეოლოგია :	შ.პ.ს. "გეოტექსერვისი"

სართულის გეგმა 2.89 / 3.82ნიშნულზე

მასშტაბი	ფორმატი	გვერდი	თარიღი
1:100	A1		05.02.2020

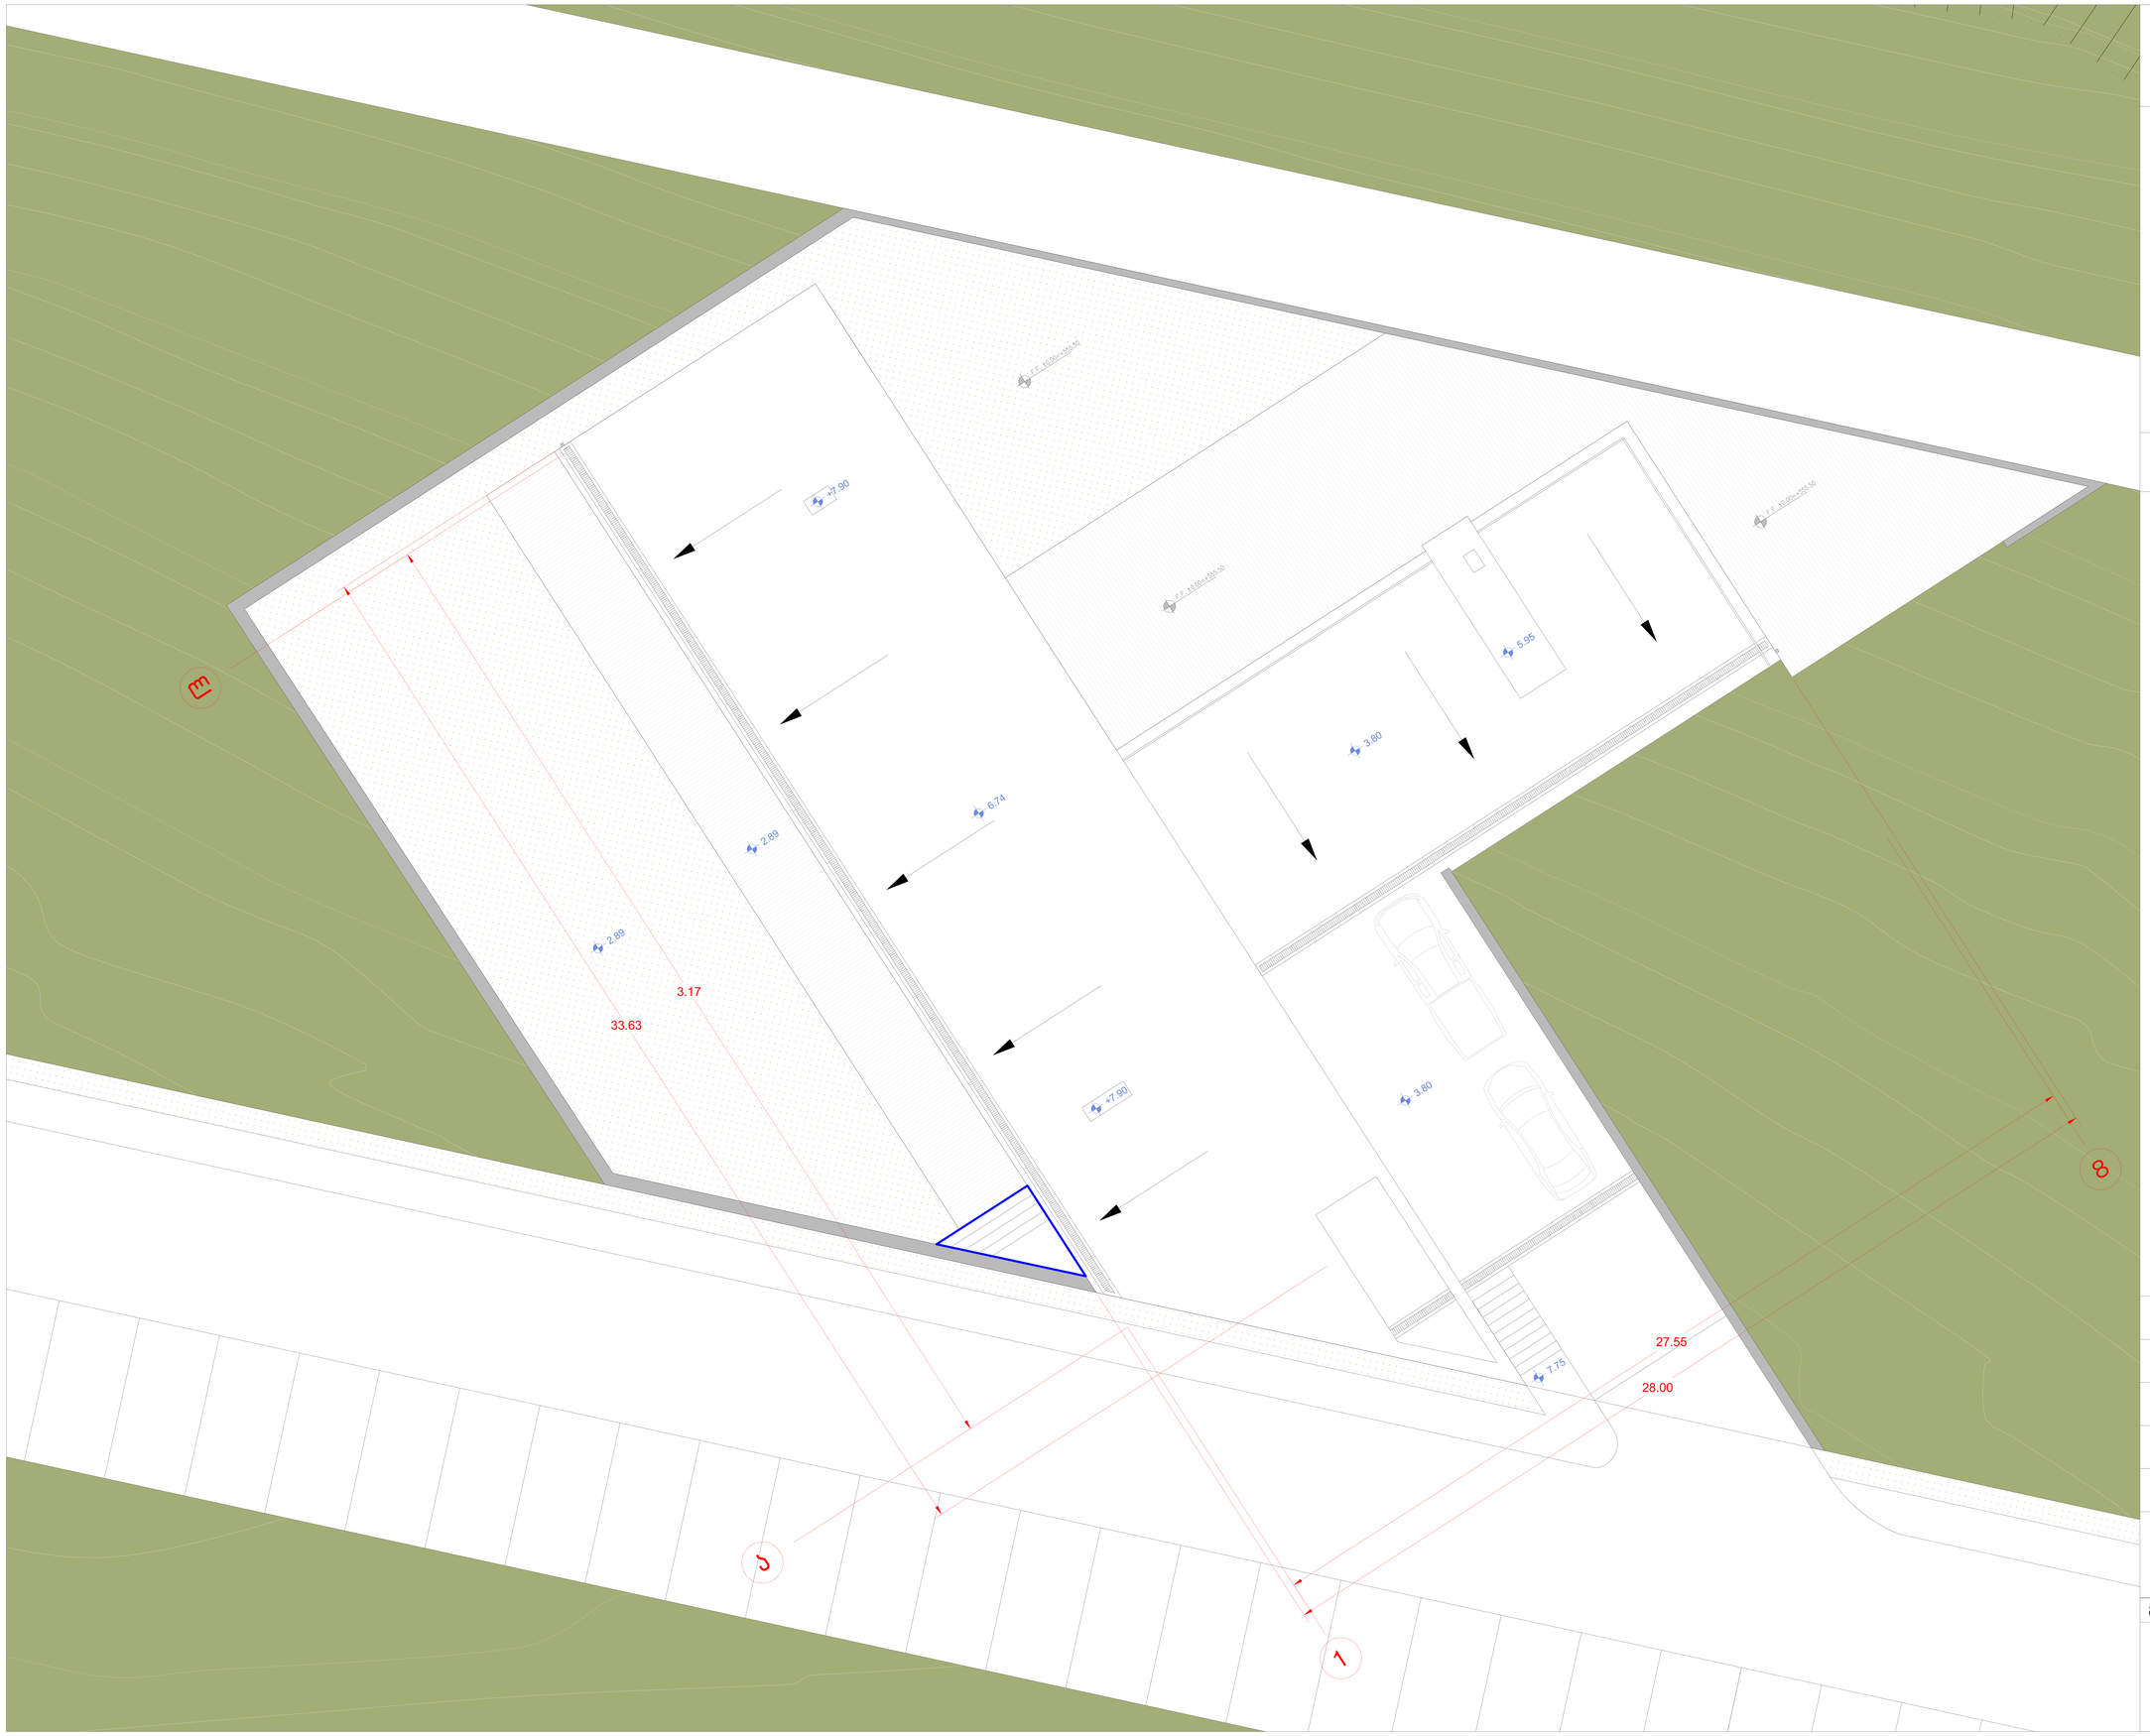

სახურავის გეგმა



განაშენიანების ფართობი – 615.2 კვ.მ.

შენიშვნა – ლურჯი კონტურით მონიშნულია კორექტირებული კვანძები

დამკვეთი : შ.პ.ს. "გუდაური სქი რესორტ"	
არქიტექტორი : თ.დადიანი	
კონსტრუქტორი : ა.კორტავა	
ტოპოგადაღება : ს.მათურელი	
გეოლოგია : შ.პ.ს. "გეოტექსერვისი"	

სახურავის გეგმა

მასშტაბი	ფორმატი	გვერდი	თარიღი
1:100	A1		05.02.2020