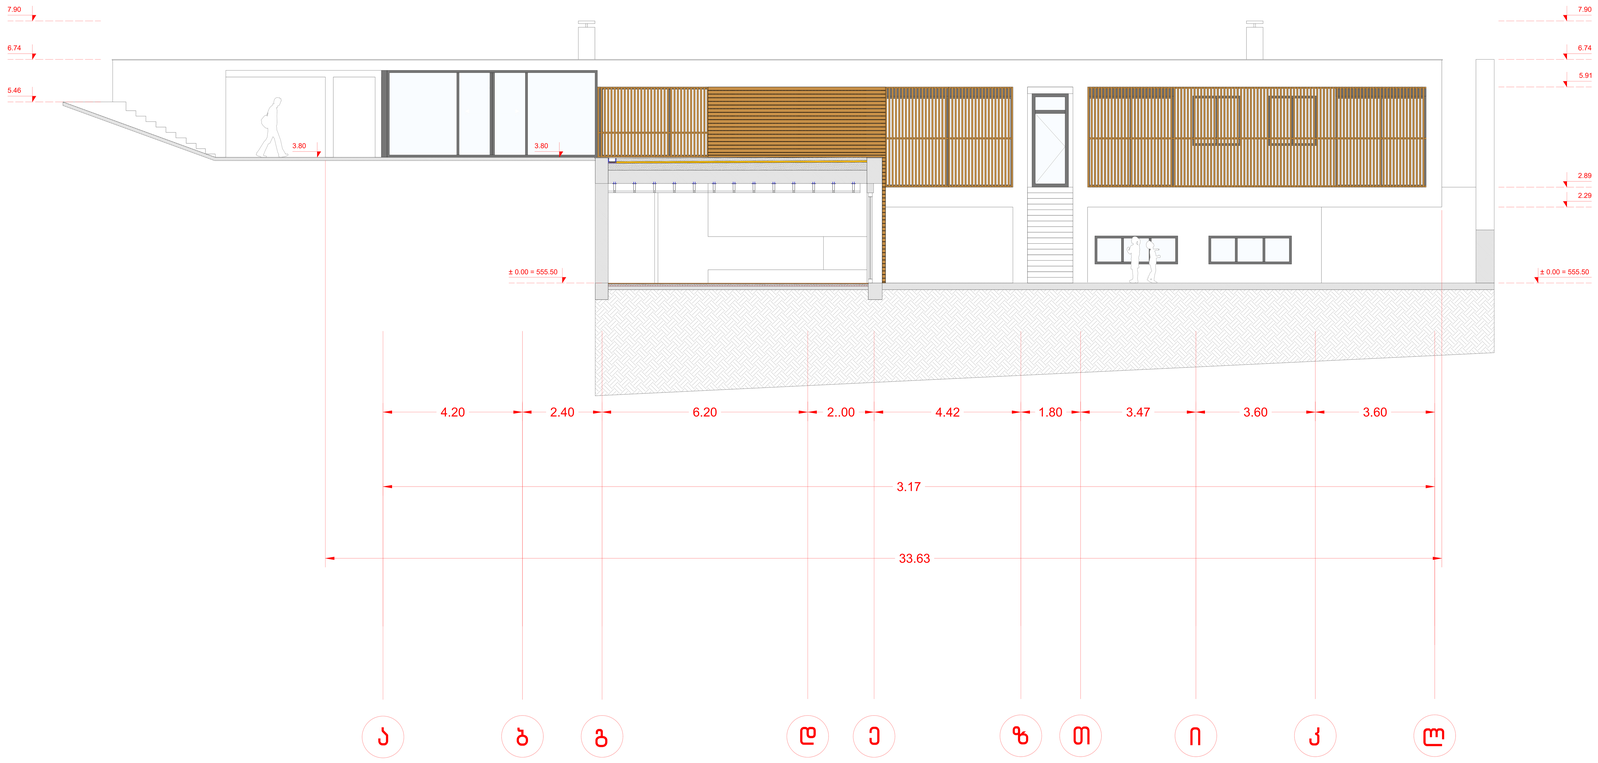

ჭრილი 1-1



განაშენიანების ფართობი - 615.2 კვ.მ.

შენიშვნა - ლურჯი კონტურით მონიშნულია კორექტირებული კვანძები

დამკვეთი : შ.პ.ს. "გუდაური სქი რესორტ"	
არქიტექტორი : თ.დადიანი	
კონსტრუქტორი : ა.კორტავა	
ტოპოგადაღება : ს.მათურელი	
გეოლოგია : შ.პ.ს. "გეოტექსერვისი"	
ნახაზი : ჭრილი 1-1	

მასშტაბი	ფორმატი	გვერდი	თარიღი
1:100	A1		05.02.2020