



დამკვეთი: შპს "ოპტიმა" ს.კ. 405160819	4MA architects შპს ფორმა 404544445	საპროექტო ჯგუფი: დირექტორი: ა. მგალობლიშვილი შეასრულა: ლ. ქობულია შეასრულა: მ. სამარღანიშვილი შეასრულა: ა. სულაბერიძე		მრავალბინიანი საცხოვრებელი კომპლექსი ბლოკი - 2 ნუცუბიძის ფერდობი III მ.რ. თბილისი. ს.კ. 01.14.02.025.244	გვერდის დასახელება ჭრილი S-1	კოდი	გვერდი 27 სულ გვერდები 40 მასშტაბი 1:200 ფორმატი A2 (594x420)

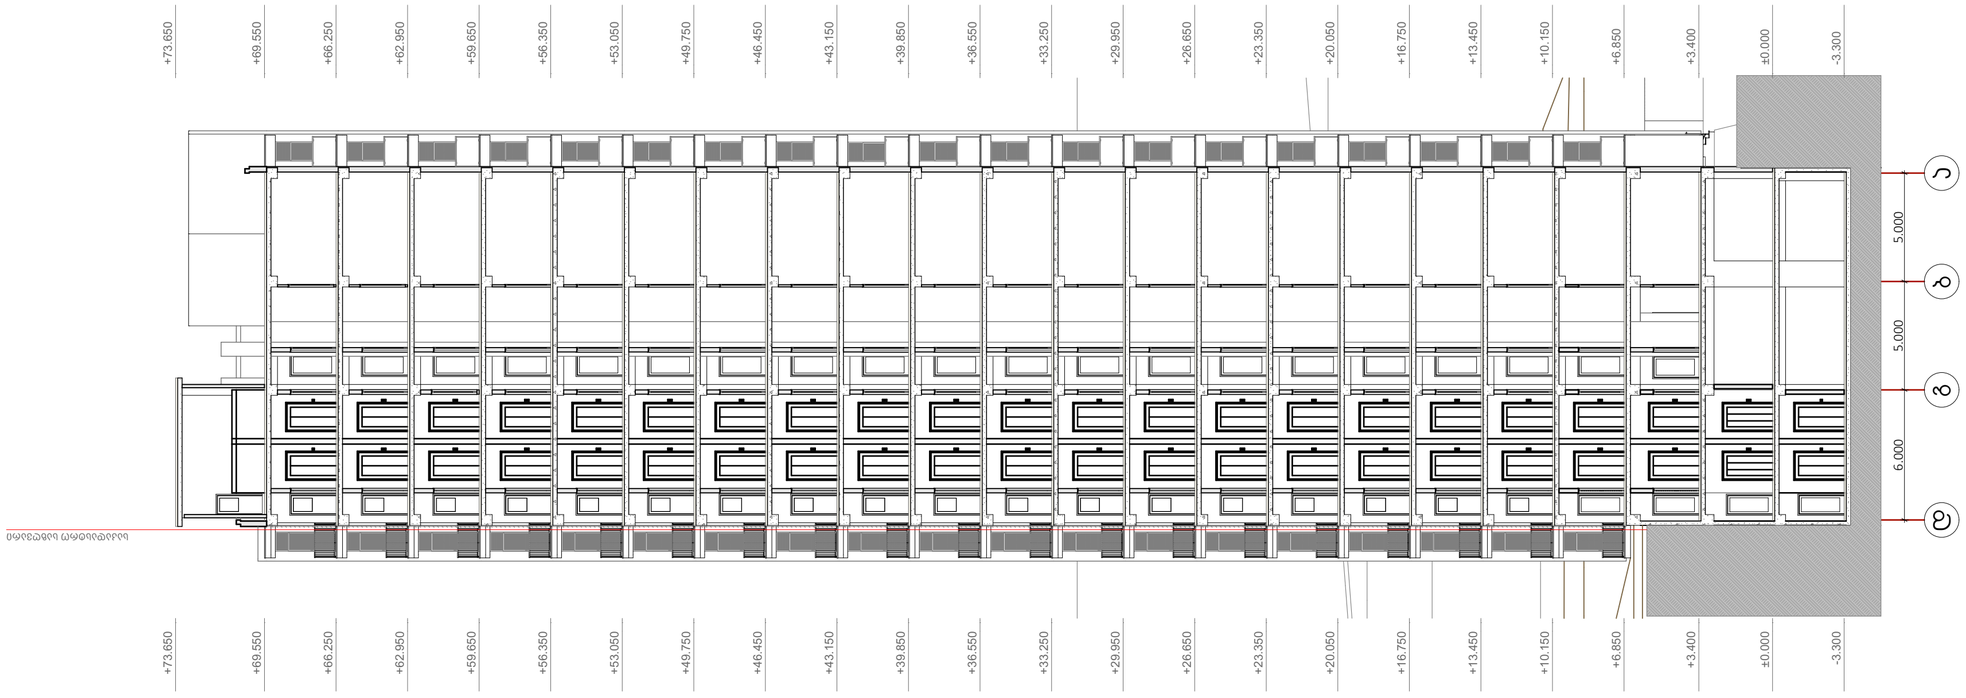

დამკვეთი: შპს "ოპტიმა" ს.კ. 405160819	4MA architects შპს ფორმა 404544445	საპროექტო ჯგუფი: დირექტორი: ა. მგალობლიშვილი შეასრულა: ლ. ქობულია შეასრულა: მ. სამარღანიშვილი შეასრულა: ა. სულაბერიძე		მრავალბინიანი საცხოვრებელი კომპლექსი ბლოკი - 2 ნუცუბიძის ფერდობი III მ.რ. თბილისი. ს.კ. 01.14.02.025.244	გვერდის დასახელება ჭრილი S-2	კოდი	გვერდი 28 სულ გვერდები 40
						მასშტაბი 1:200	ფორმატი A2 (594x420)

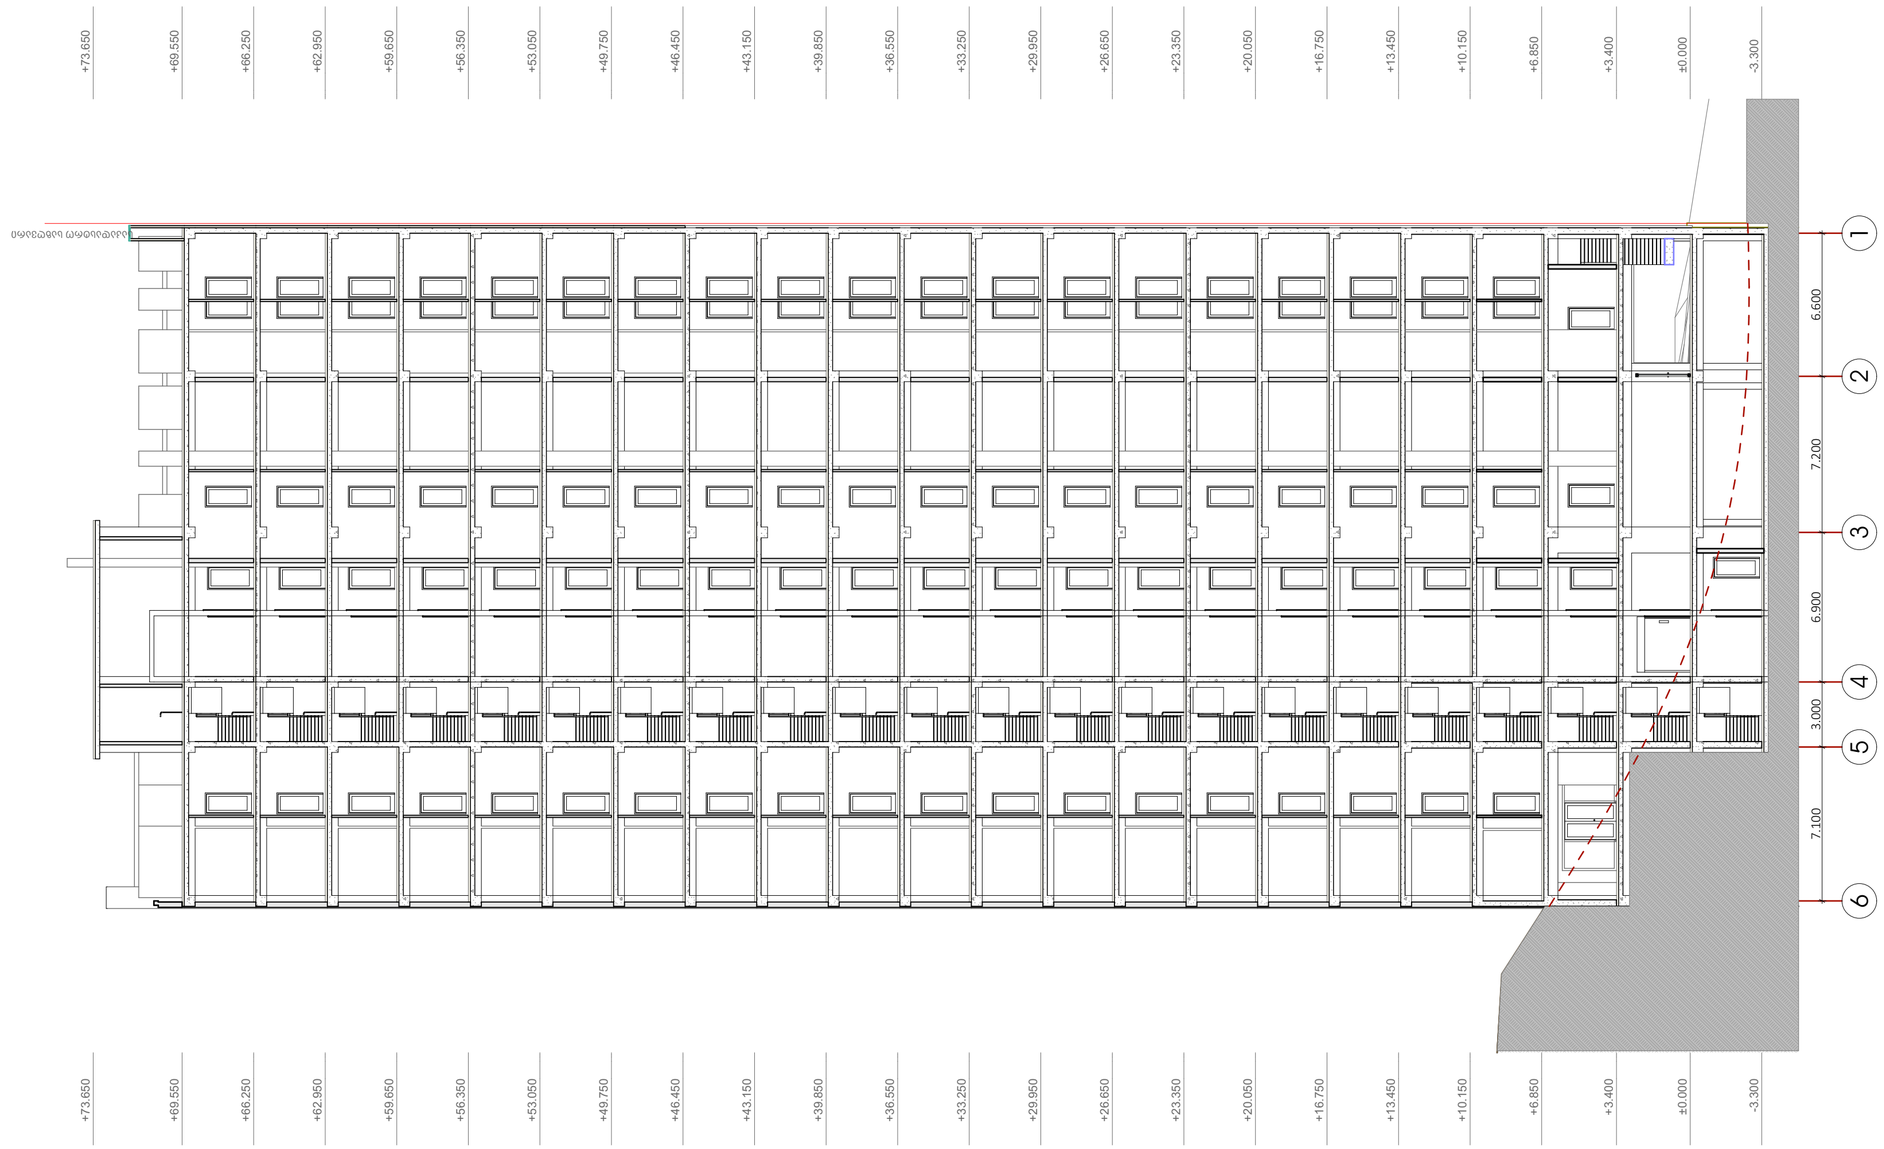

დამკვეთი: შპს "ოპტიმა" ს.კ. 405160819	4MA architects შპს ფორმა 404544445	საპროექტო ჯგუფი: დირექტორი: ა. მგალობლიშვილი შეასრულა: ლ. ქობულია შეასრულა: მ. სამარღანიშვილი შეასრულა: ა. სულაბერიძე		მრავალბინიანი საცხოვრებელი კომპლექსი ბლოკი - 2 ნუცუბიძის ფერდობი III მ.რ. თბილისი. ს.კ. 01.14.02.025.244	გვერდის დასახელება ჭრილი S-3	კოდი	გვერდი 29 სულ გვერდები 40
						მასშტაბი 1:200	ფორმატი A2 (594x420)