


არსებული ლითონკოსტრუქციის ანალიზი



ჭეშმ მ.1:50
1
B
A
500
±0.00
500
500
1000
1
2
3
1


სახურავის გეგმა მ.1:50
1
2.50
2.50
B
A
2.30
2.30
500
500
500
1000
1
2
3
1


ნიმუში მ.1:50

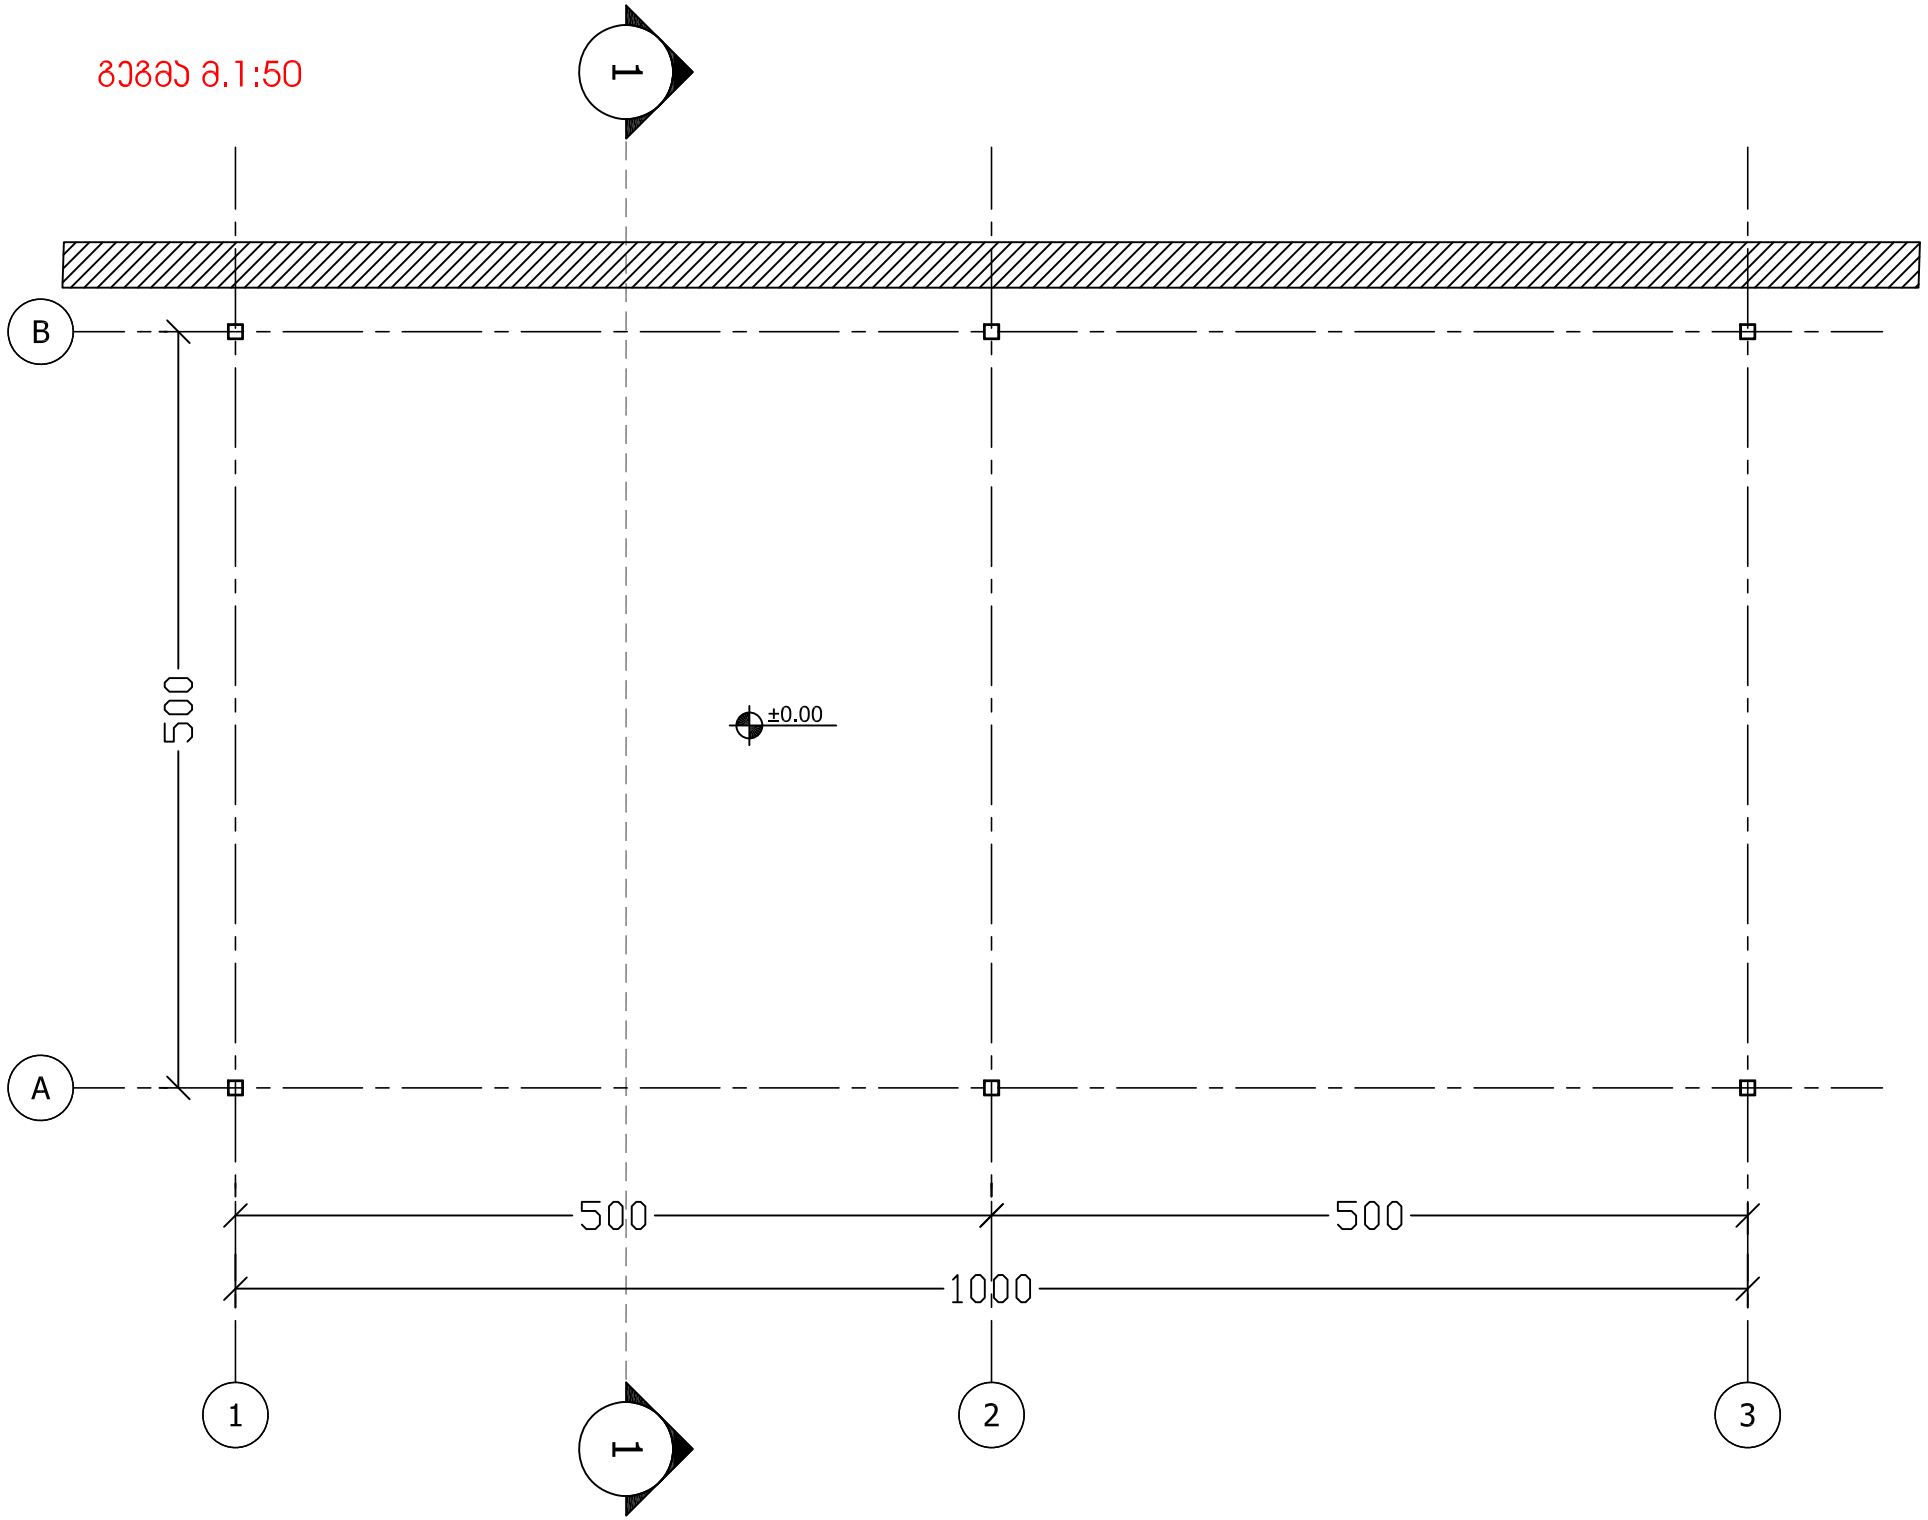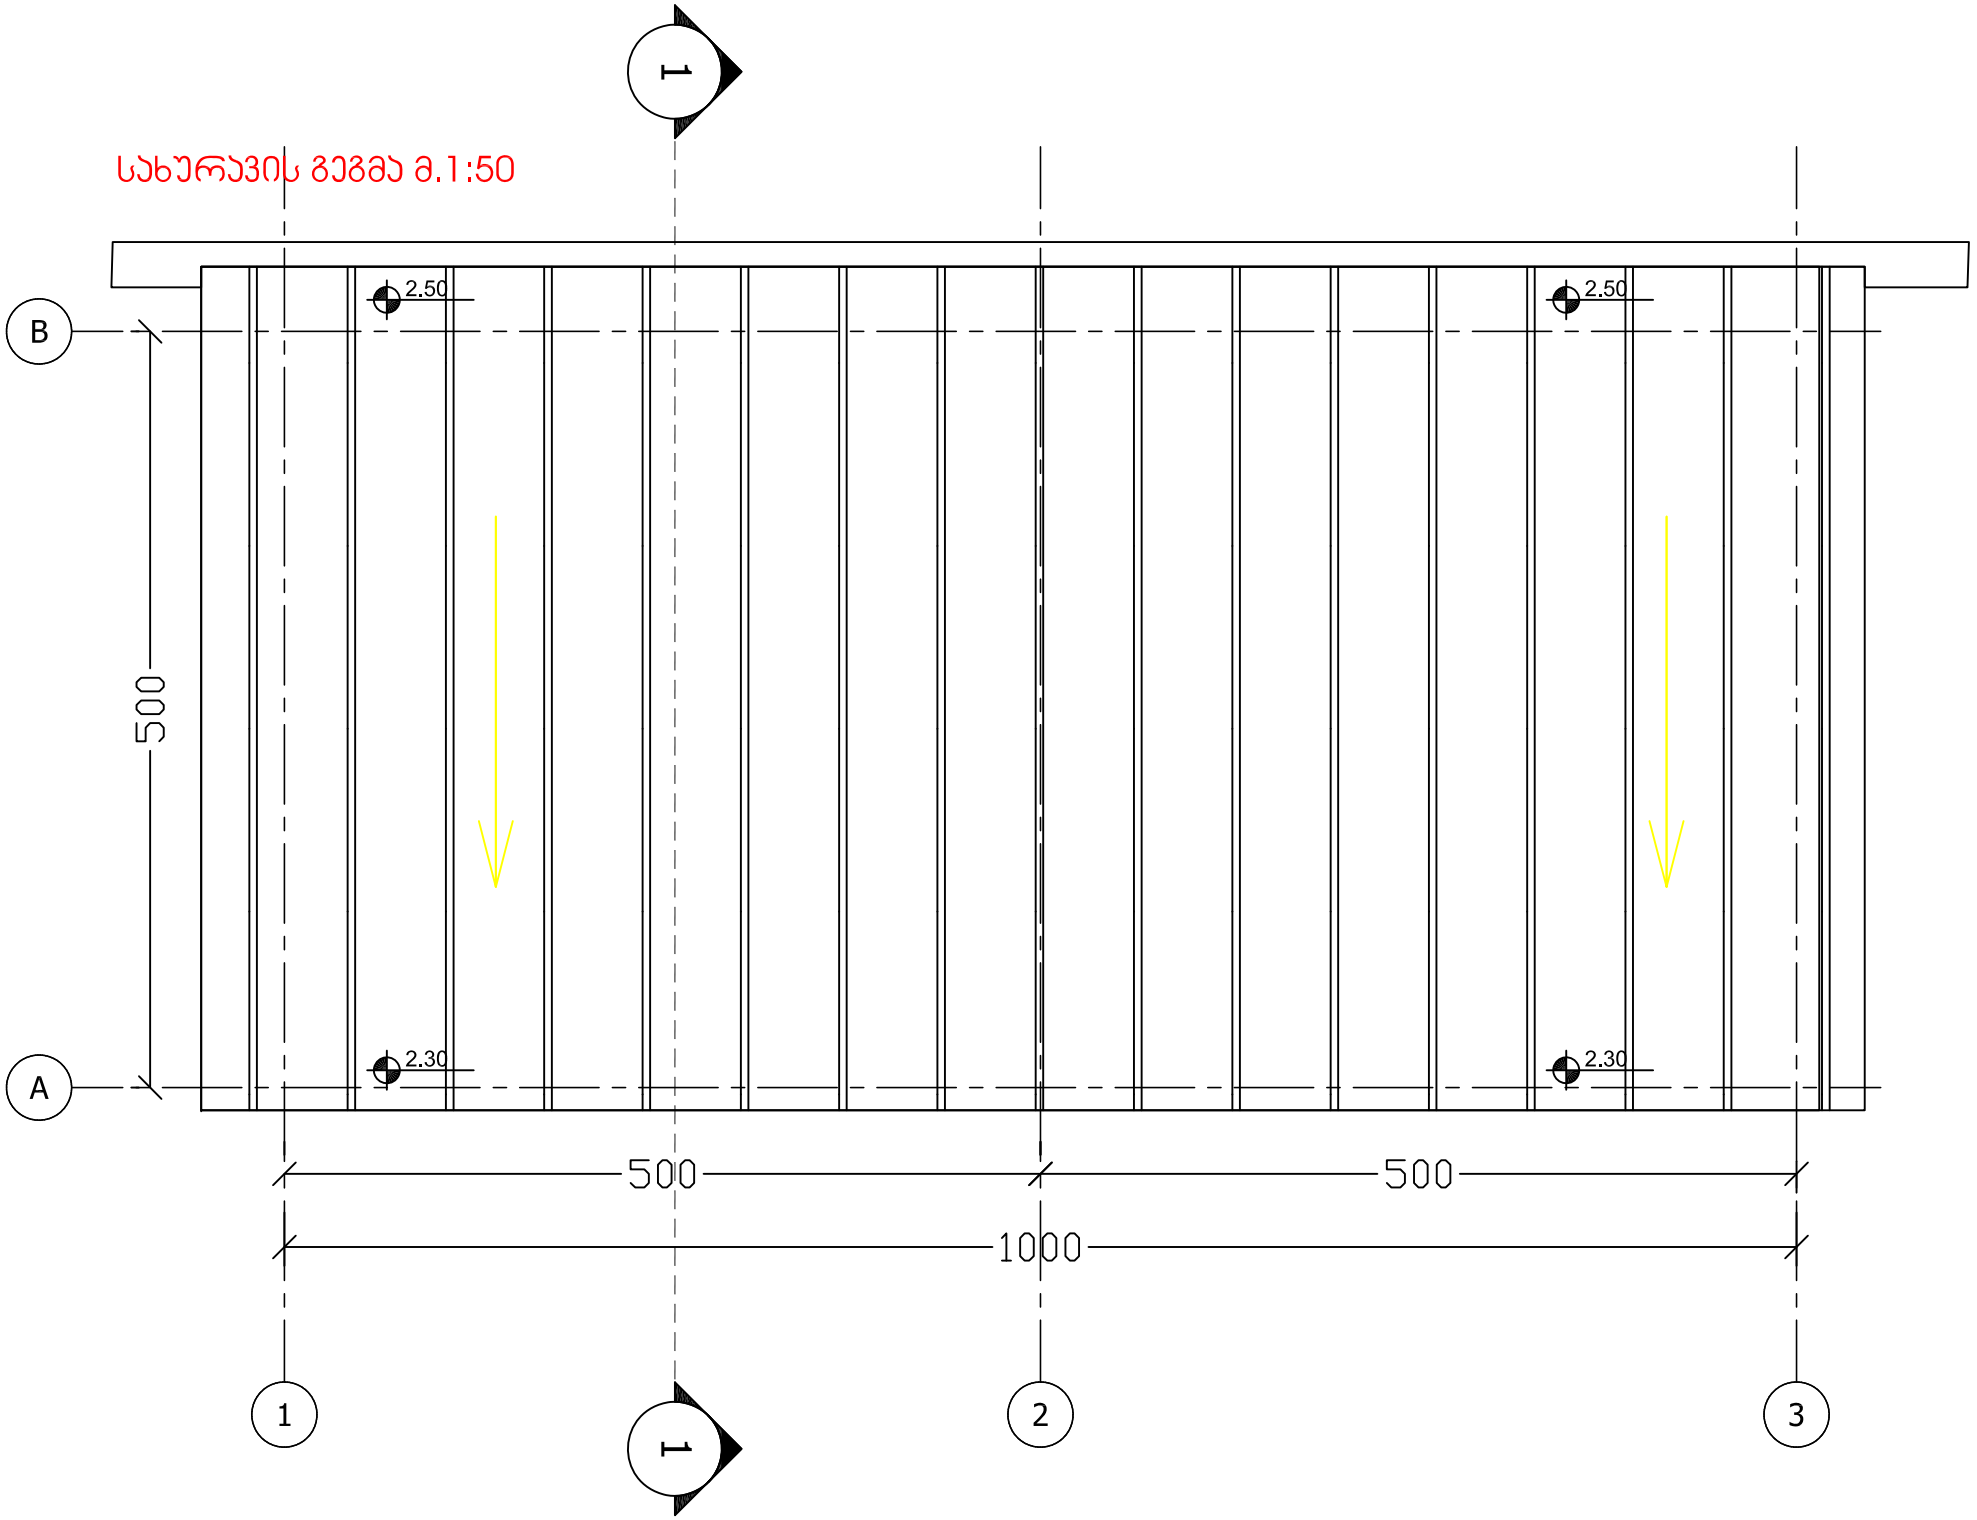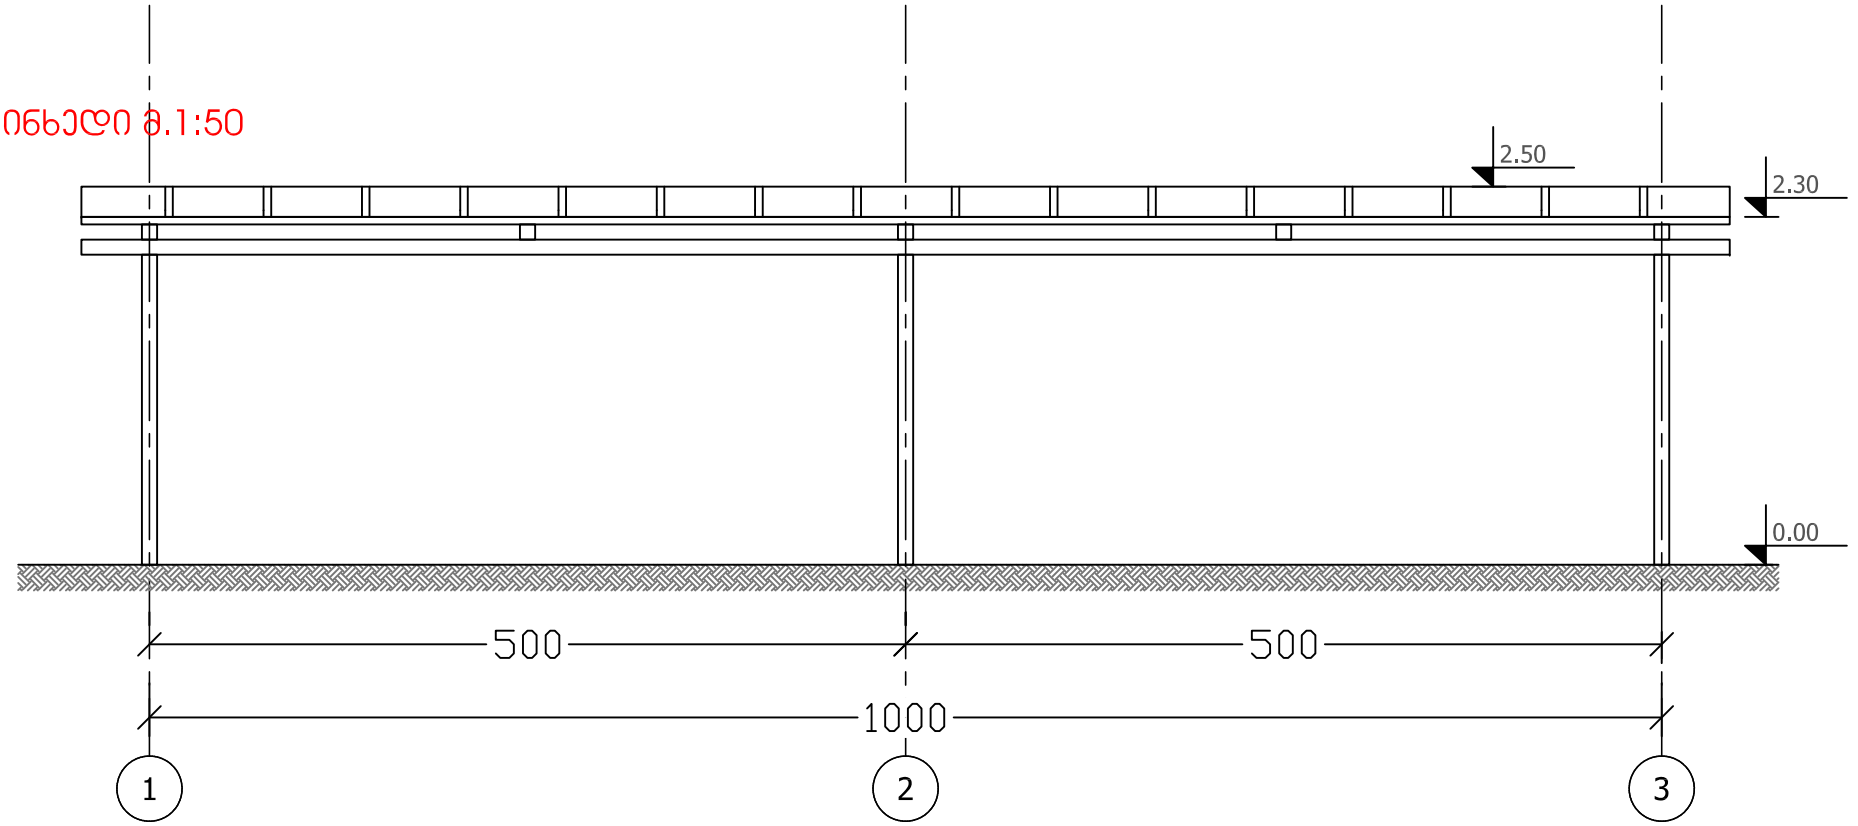

ჯვეთი 1-1 მ.1:50

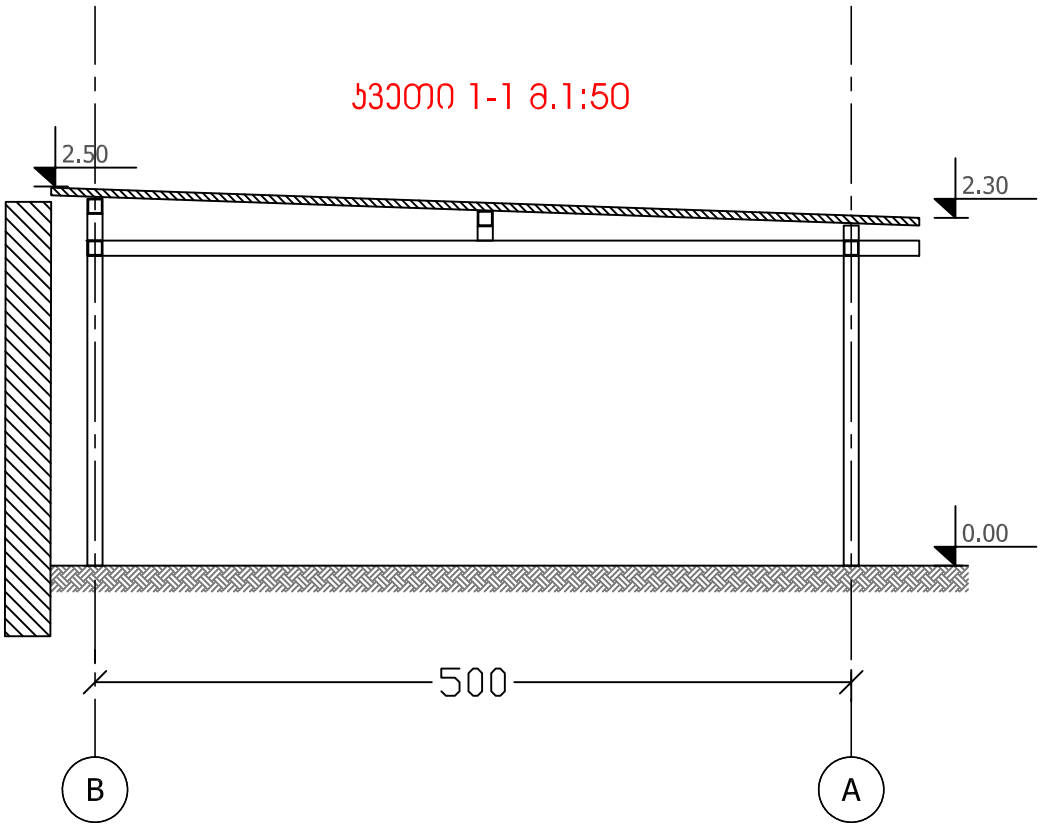

გვერდხედი მ.1:50

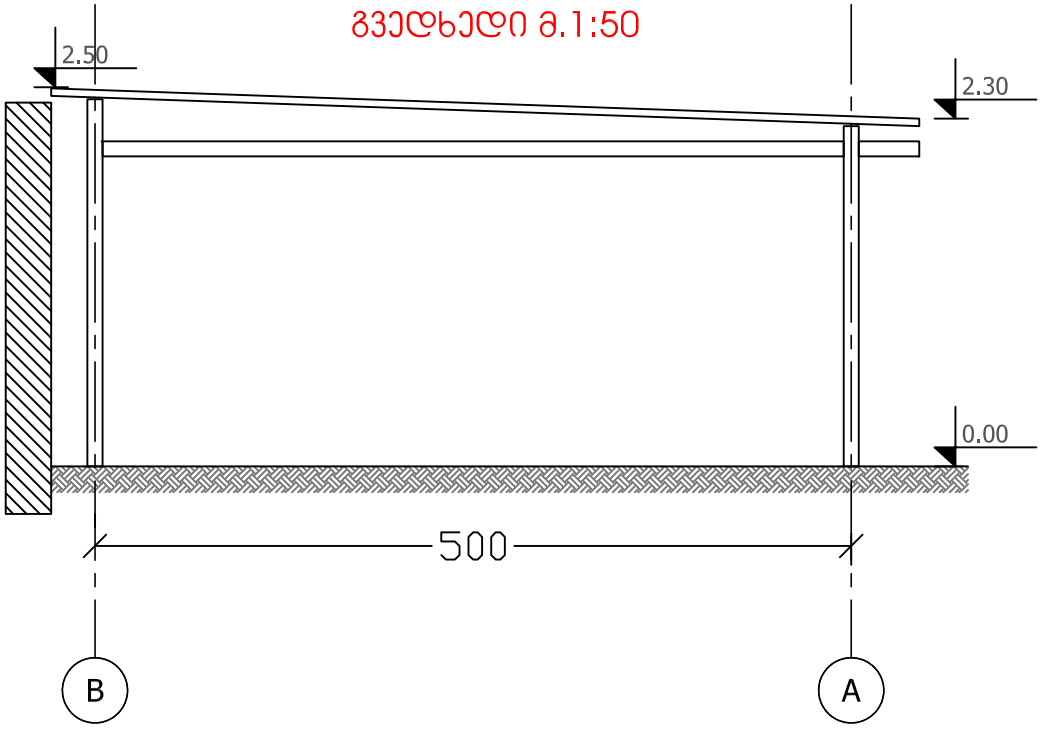


კორექტირებული ვარიანტი

საქართველო
ქ. თბილისის მერია
სსიპ თბილისის არქიტექტურის სამსახური

ქალაქი თბილისი, ხეივანი დავით აღმაშენებელი, მე-12 კმ. (ს/კ: 01.72.14.014.662)
სს "ჰიუნდაი ავტო საქართველო"-ს (ს/ნ: 204478948) საკუთრებაში არსებული 2602 კვ.მ.
არასასოფლო-სამეურნეო დანიშნულების მიწის ნაკვეთის და მისი მიმდებარე ტერიტორიის ტოპოგრაფიული

სამსახურის უფროსი: /----------/

საფუძველი: **ბებმა**

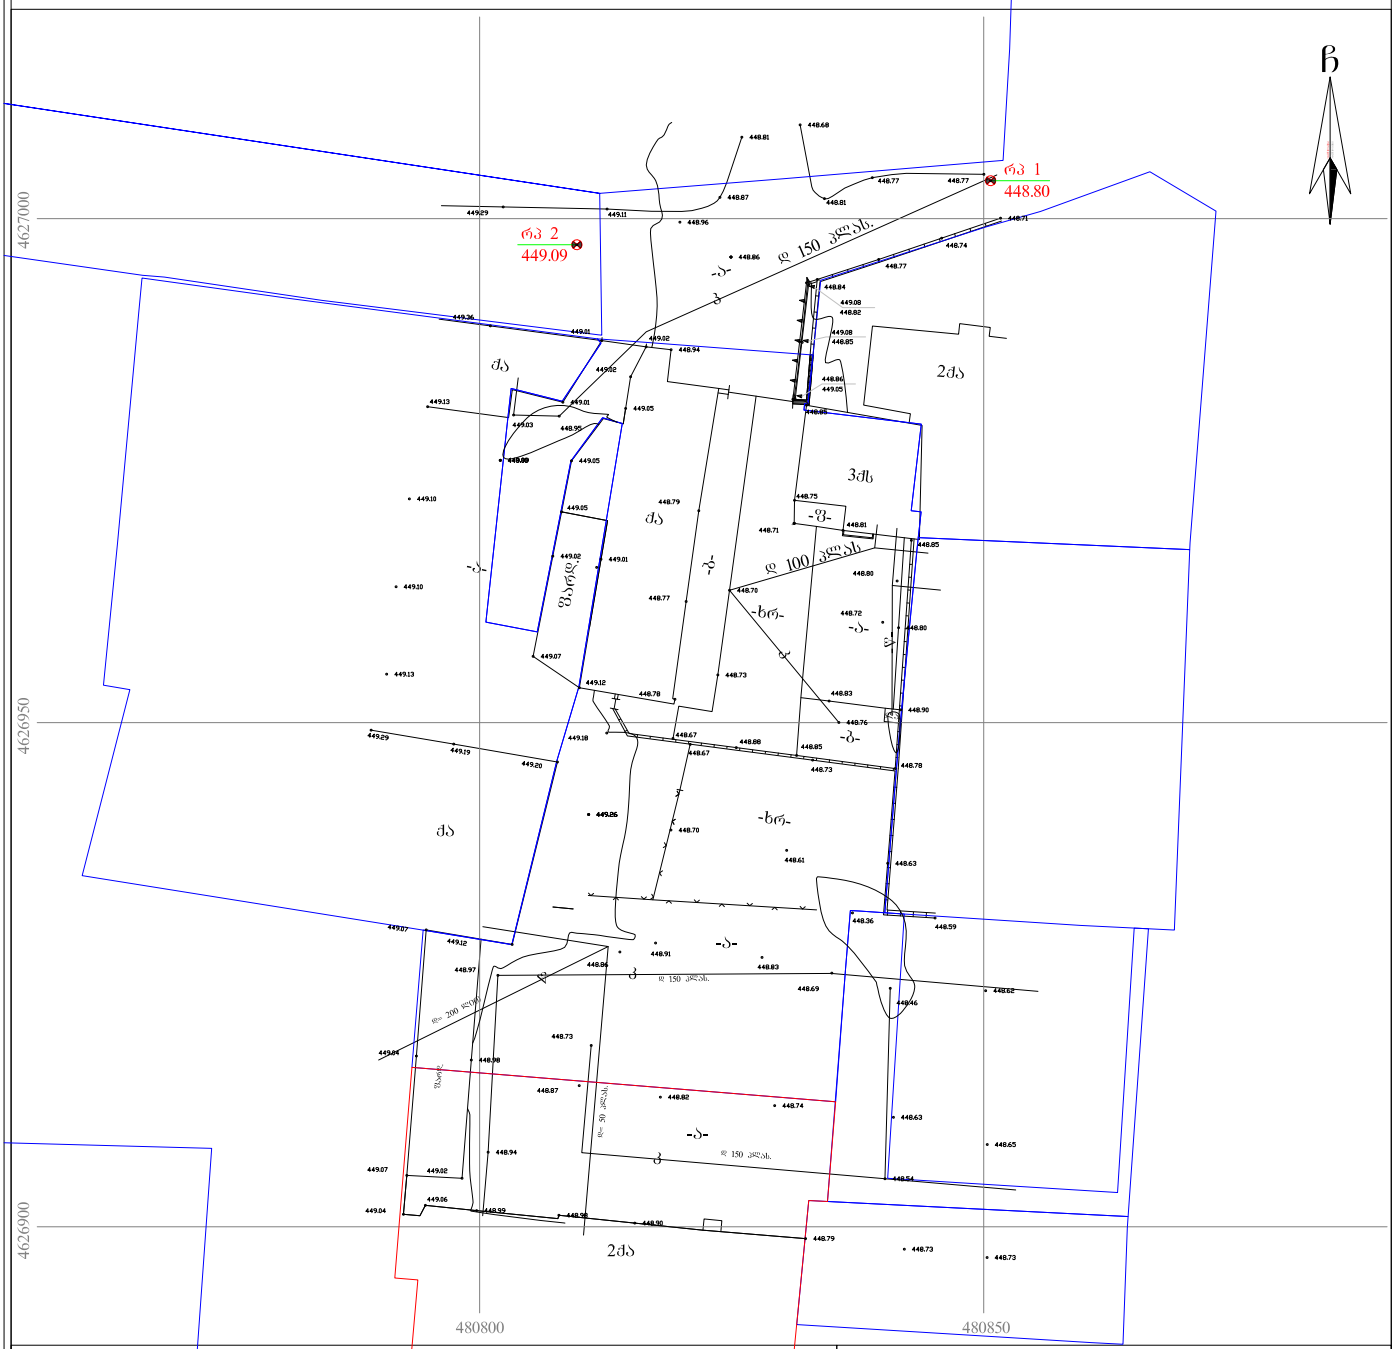
ჩ
რპ 1
448.80
რპ 2
449.09
ფ 150 კალას.
ფ 100 კალას.
ფ 200 კალას.
ფ 150 კალას.
ფ 150 კალას.
ფ 150

საქართველო


ქ. თბილისის მერია

სსიპ თბილისის არქიტექტურის სამსახური

ქალაქი თბილისი, ხეივანი დავით აღმაშენებელი, მე-12 კმ. (ს/კ: 01.72.14.014.662)
სს "ჰიუნდაი ავტო საქართველო"-ს (ს/ნ: 204478948) საკუთრებაში არსებული 2602 კვ.მ.
არასასოფლო-სამეურნეო დანიშნულების მიწის ნაკვეთის და მისი მიმდებარე ტერიტორიის ტოპოგრაფიული

სამსახურის უფროსი: /----------/

საფუძველი: **ბებმა**

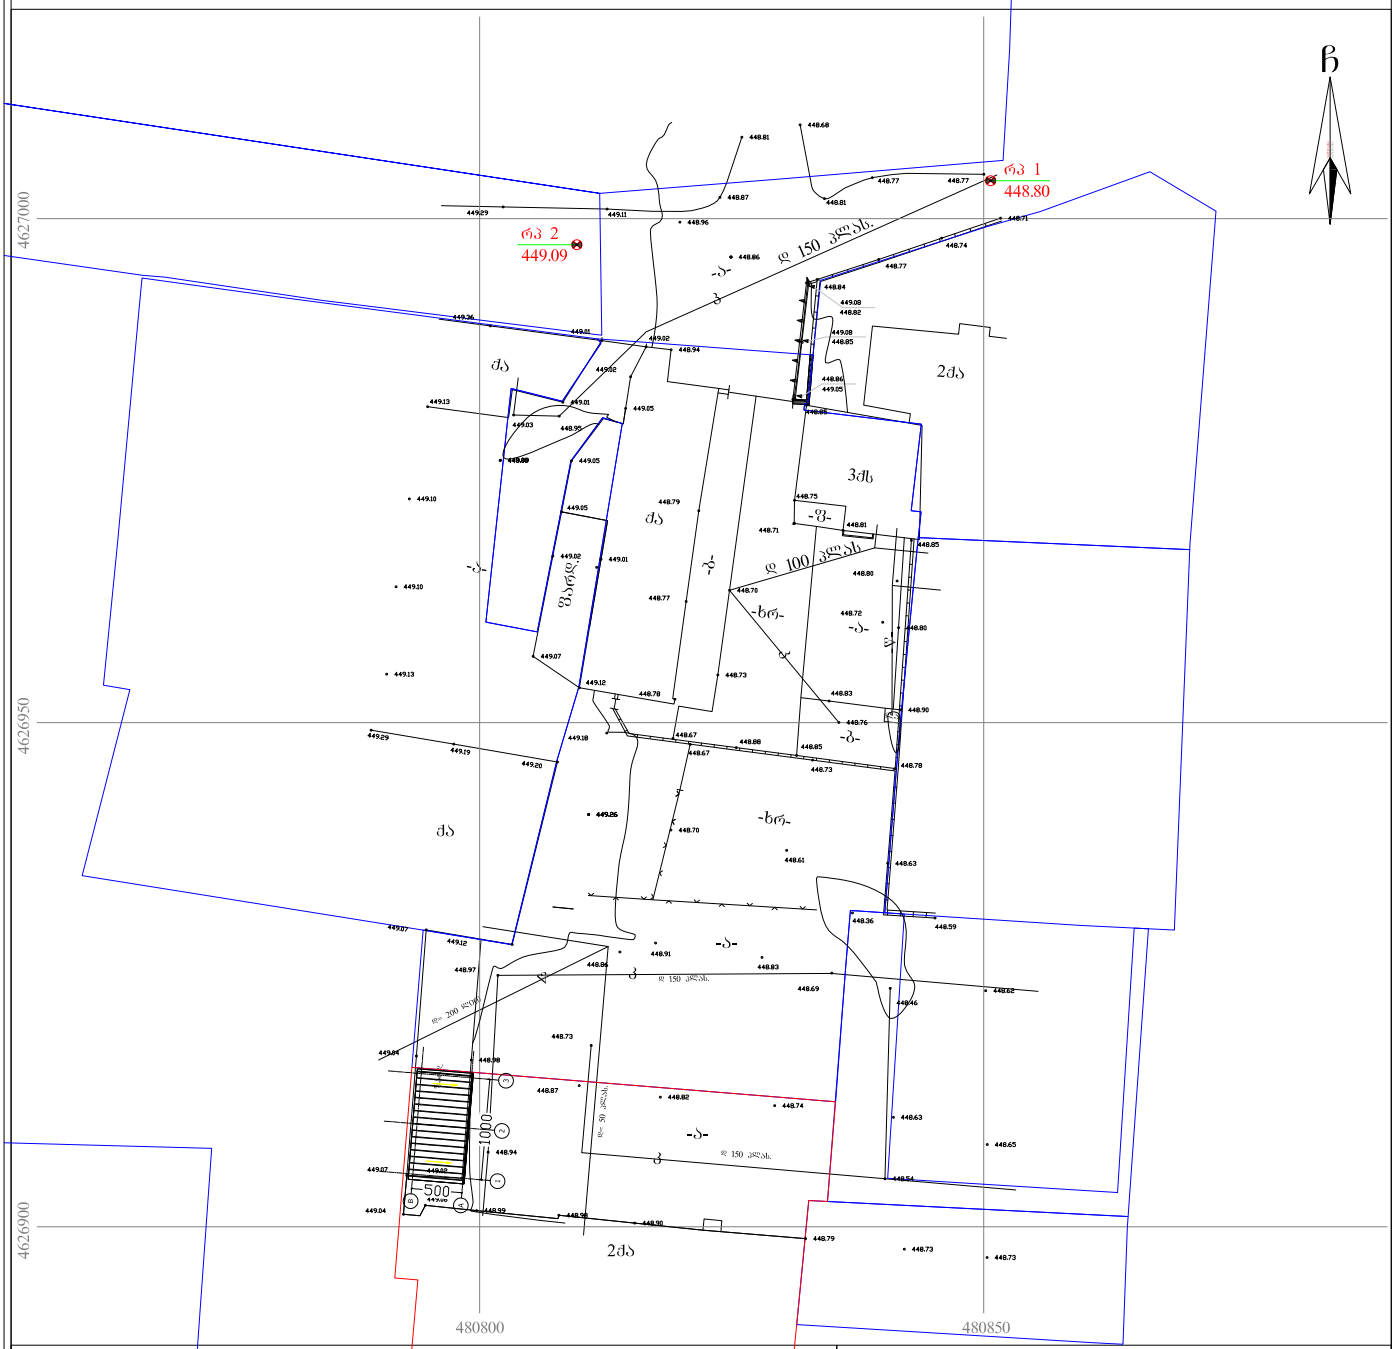

პირობითი აღნიშვნები

WGS 1984-ის კოორდინატთა სისტემის UTM პროექცია


ძს	საცხ. შენობა	ხის ღობე	წ წყალგაყვანილობა
ძა	არასაცხ. შენობა	ღობე	გ გაზი
	ფარდული	ქვის კედელი	კ კანალიზაცია
	მშენებარე შენობა	კედელი	სან სანიაღვრე
	საერთანხვრ. ჯიხური	ფლატე	კშ კავშირგაბმულობა
	ხვები	რკინიგზა	ელ. ქსელები
	გარე განათება	სამეთვალყურეო ჭები	გაბ გაბობა
		ელ. გადამცემი ხაზი	

შენიშვნა: 1) გეგმაზე დატანილია საჯარო რეესტრში რეგისტრირებული ნაკვეთის საზღვარი

2) მიწის სამუშაოების შესრულება შეათანხმეთ კომუნიკაციის წარმომადგენლებთან

შპს „ნიუ პოინტ“
საქართველო, თბილისი, საბურთალოს ქ. №44;
ტელ: +995 32 2945808; მობ: 557 704433;
Ltd „NewPoint“
44 saburTalo street, Tbilisi, Georgia,
tel: +995 32 2945808; cell phone: +995 557 704433;
www. newpoint.ge
info@newpoint.ge

დირექტორი:		გ. კირკიტაძე
აზომა:		ე. გასპარიანი
დახაზა:		ნ. კობაიძე
მაშტაბი: 1:500		11/11/2017 წ.

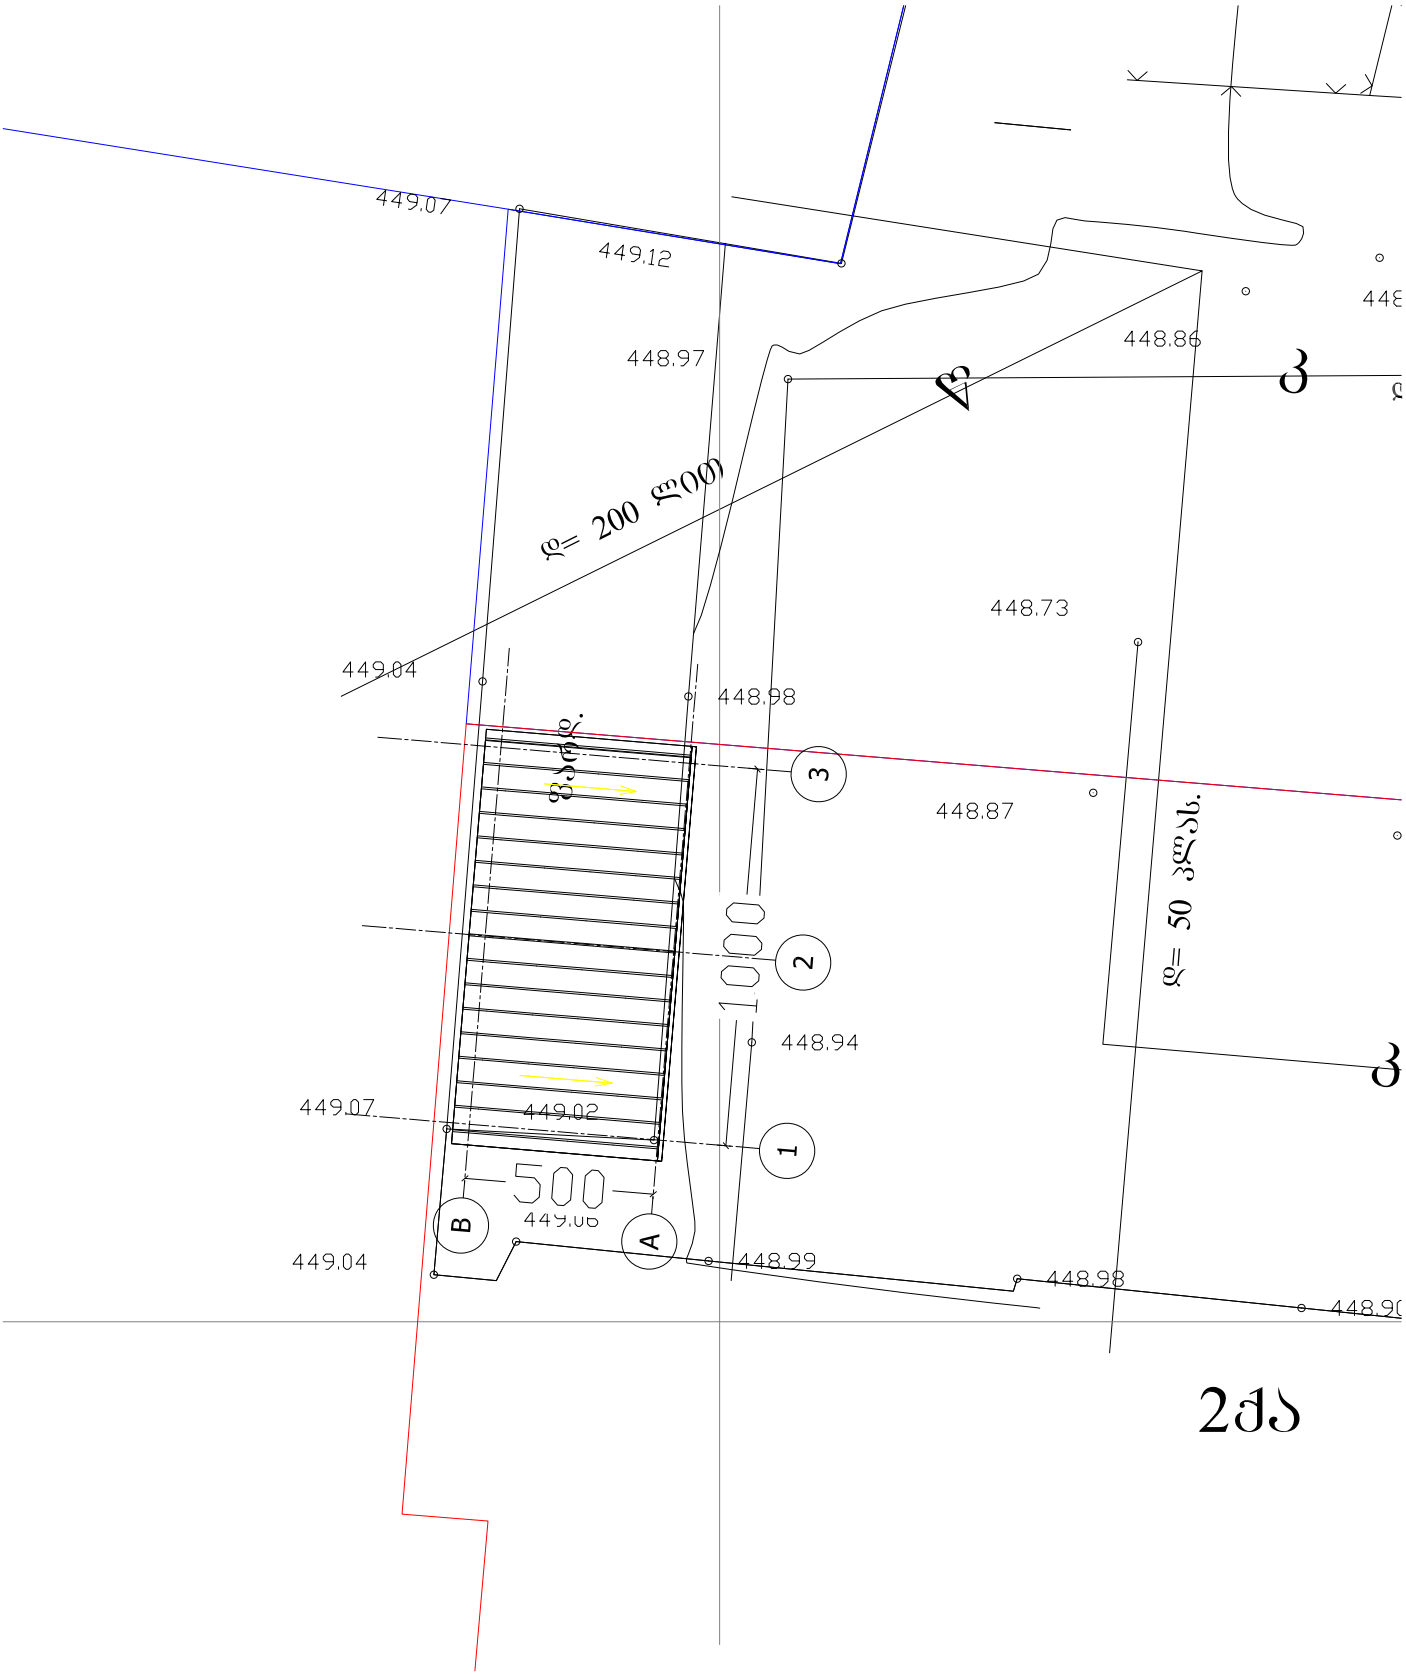

449.07
449.12
448.97
448.86
448.73
449.04
448.98
448.87
448.94
449.07
449.02
449.04
448.99
448.98
500
1000
1
2
3
A
B

საკადასტრო გეგმა


საჯარო რეესტრის ეროვნული სააგენტო


საკადასტრო კოდი: **01.10.06.004.003**
განცხადების ნომერი: **882017750563**
მომზადების თარიღი: **18/08/2017**

ნაკვეთის დანიშნულება: **არასასოფლო სამეურნეო**
ფართობი: **2000 კვ.მ (WGS 84 / UTM zone 38N)**

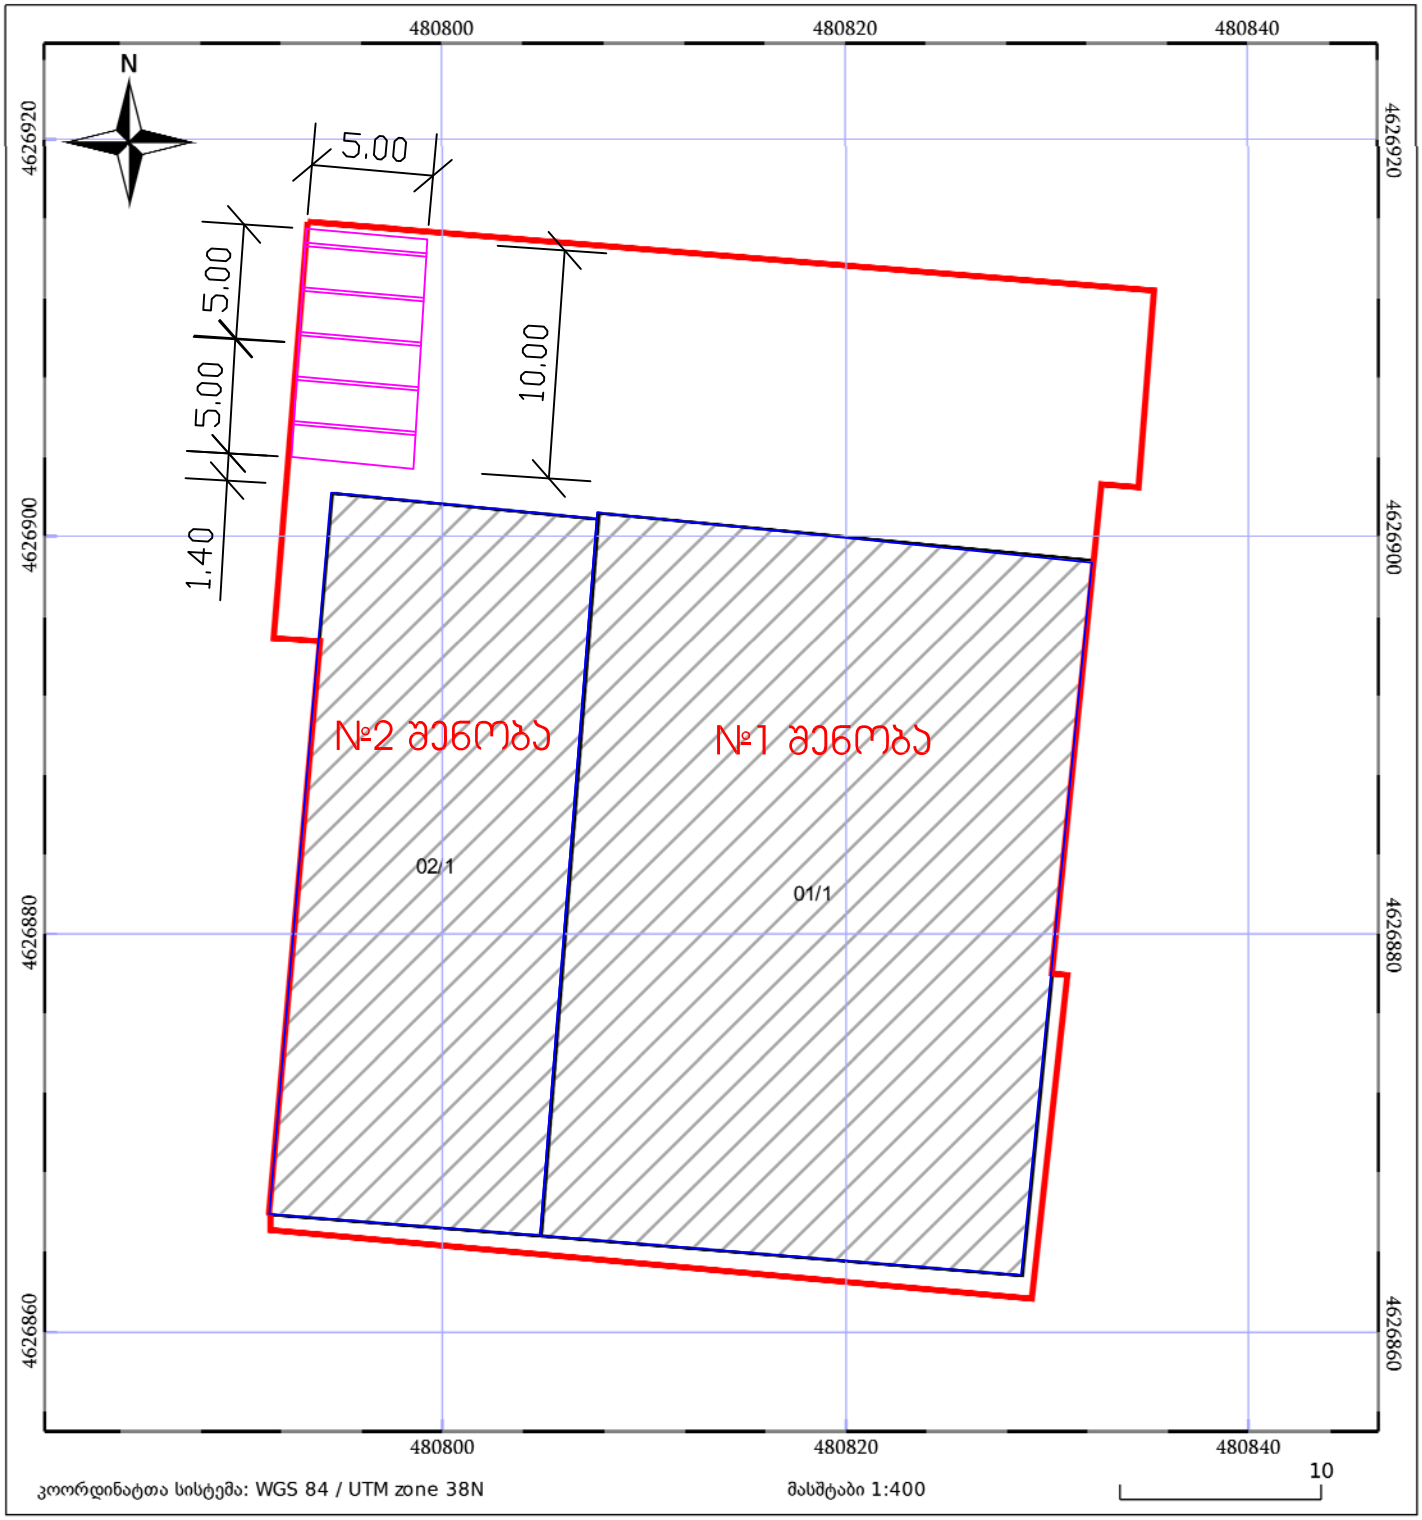


05/25 მშენებარე ნაგებობა
05/25 შენობა/ნაგებობა
ტყის ფონდი
ნაკვეთის საკადასტრო საზღვარი
ხაზობრივი ნაგებობა
ვალდებულება

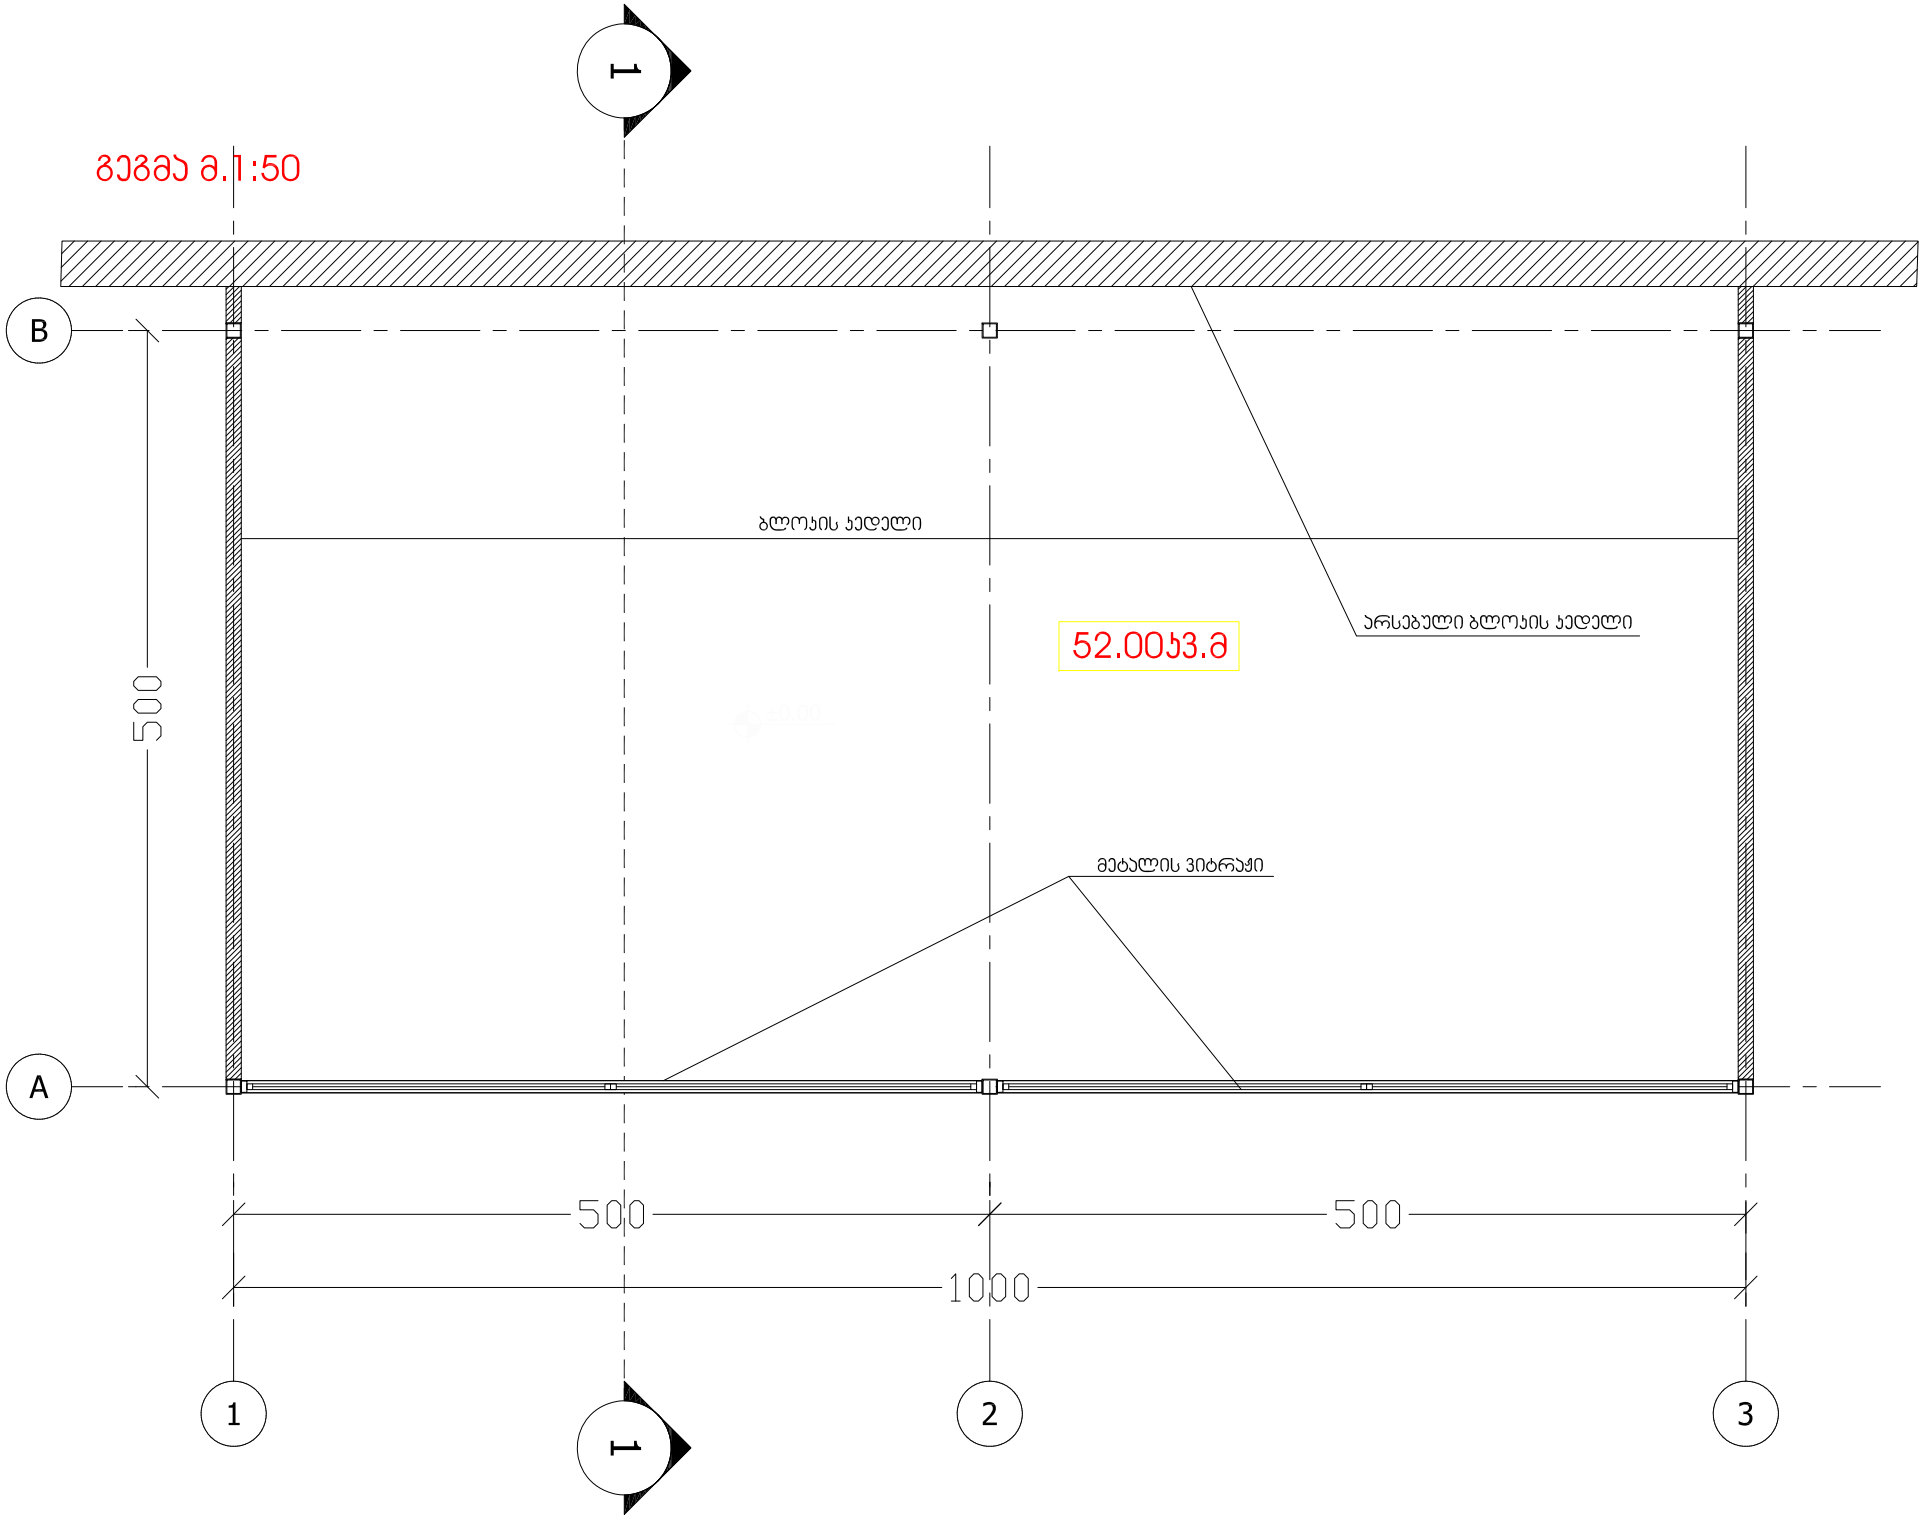

1
ჭეშმა მ.1:50
B
A
ბლოკის ქედელი
არსებული ბლოკის ქედელი
52.00ქვ3.მ
მეტალის ვიტრაჟი
500
500
500
1000
1
2
3
1

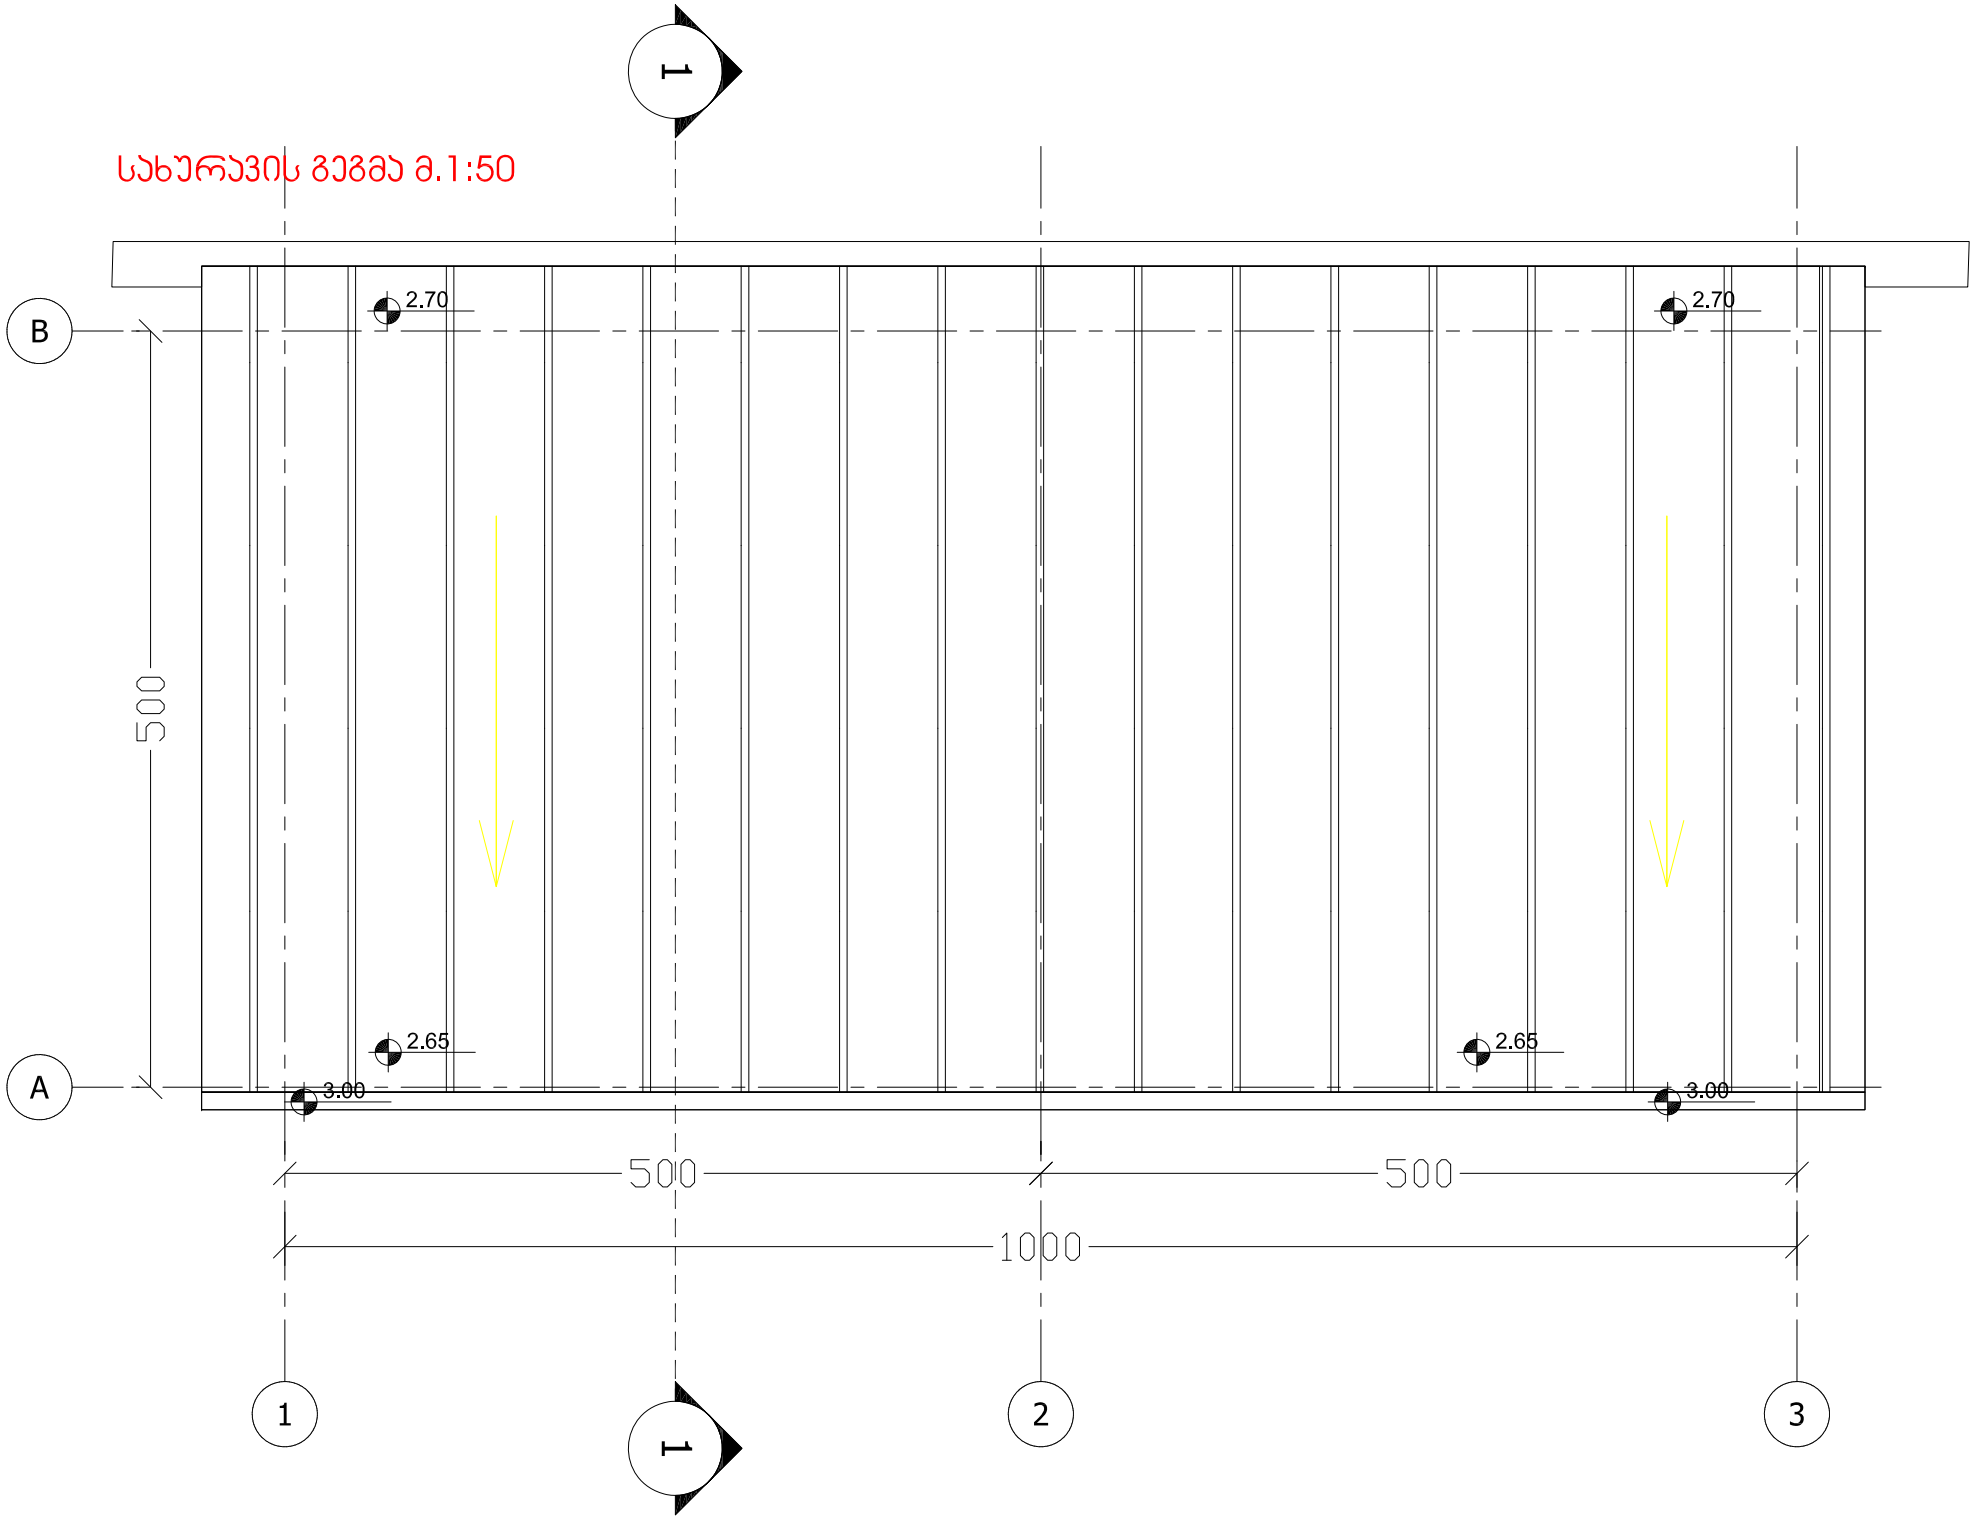
სახურავის გეგმა მ.1:50
1
B
A
2.70
2.70
2.65
2.65
3.00
3.00
500
500
500
1000
1
2
3
1


წინხედი მ.1:50

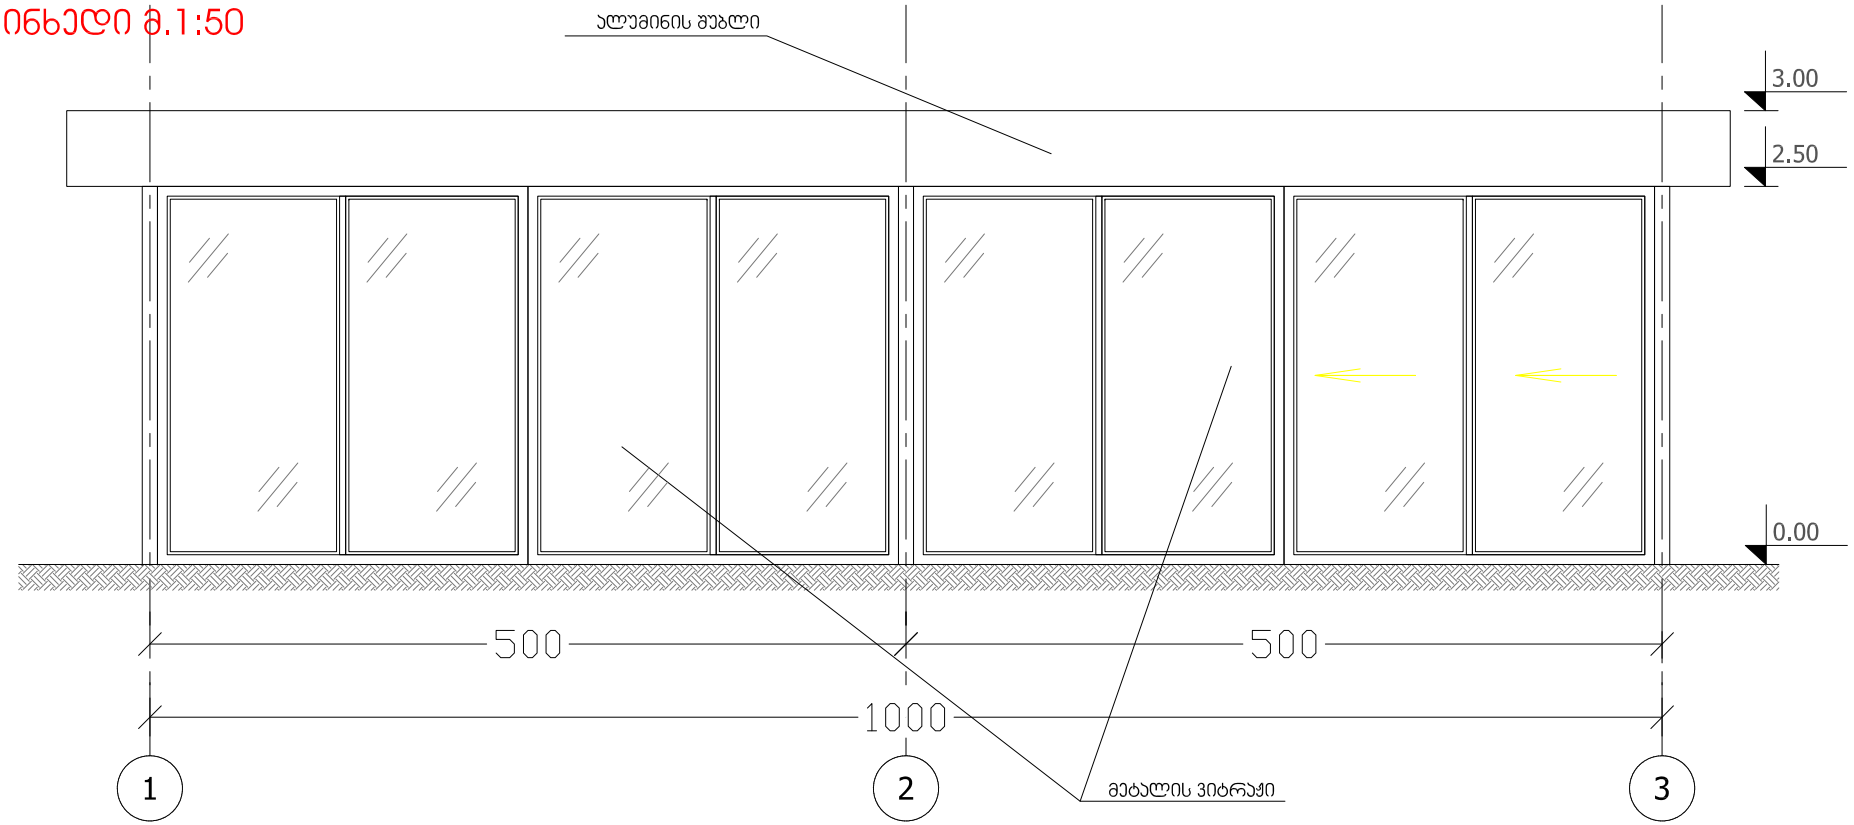

ჯვეთი 1-1 მ.1:50

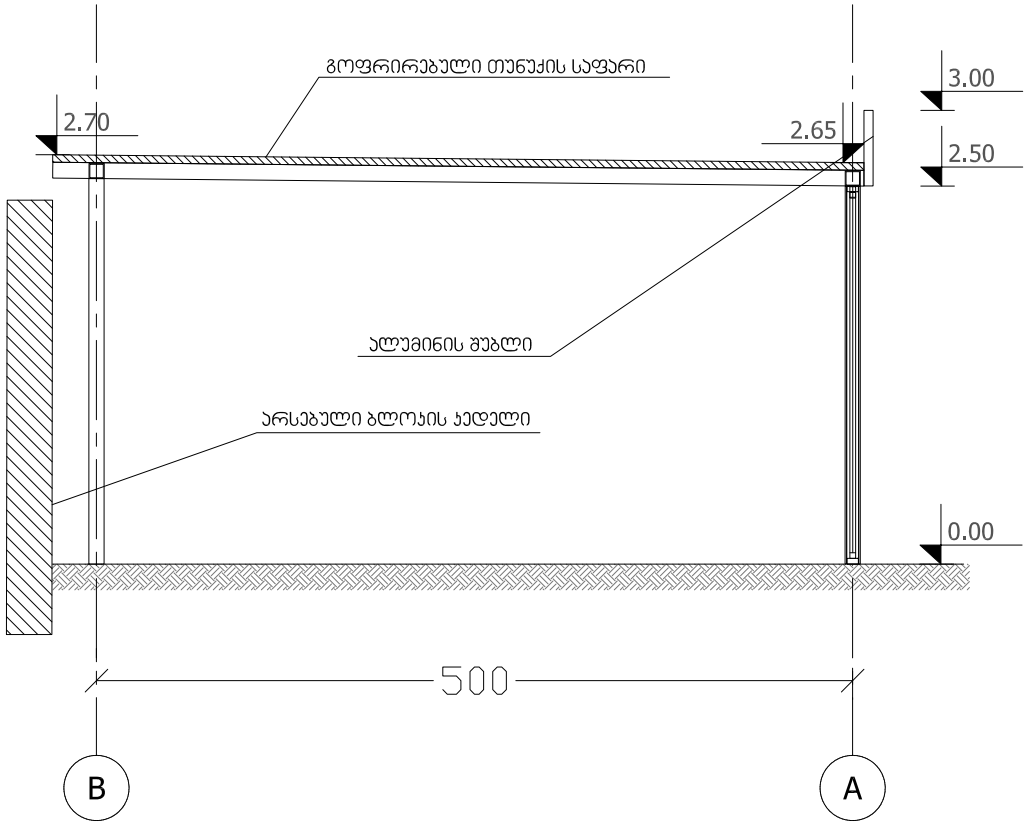

გვერდხედი მ.1:50

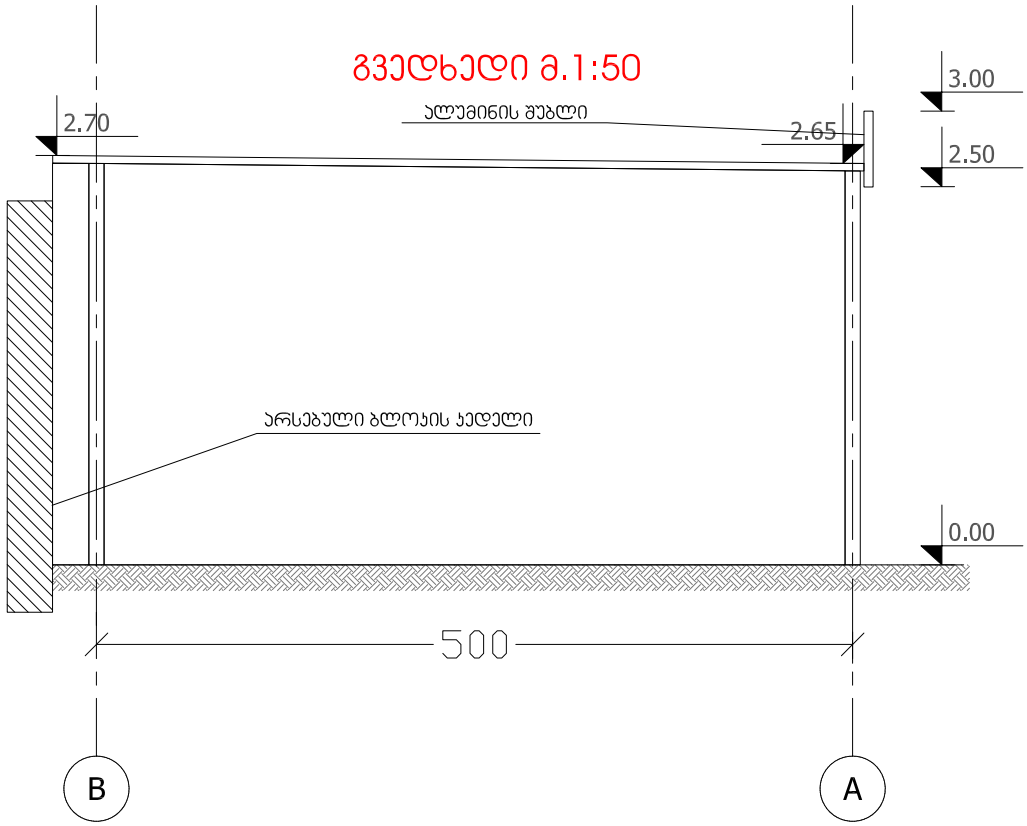


გოფრირებული თუნუქის ფურცლოვანა
მუქი ნაცრისფერი
ალუმინის შუბლი
2.70
2.00
0.50
0.00
5.00
5.00
5.00
10.00
მეტალის ვიტრაჟი
მეტალის ვიტრაჟი
გახსნადი
ამოშენებული ბლოკის ხედელი
ტესტ დრაივი / TEST DRIVE
01.24.2020


მუქი ნაცრისფერი
ალუმინის შუბლი
3.00
2.50
0.00
5.00
5.00
10.00
მეტალის ვიტრაჟი
მეტალის ვიტრაჟი
გახსნადი
ამოშენებული ბლოკის კედელი
ტესტ დრაივი / TEST DRIVE
01.24.2020