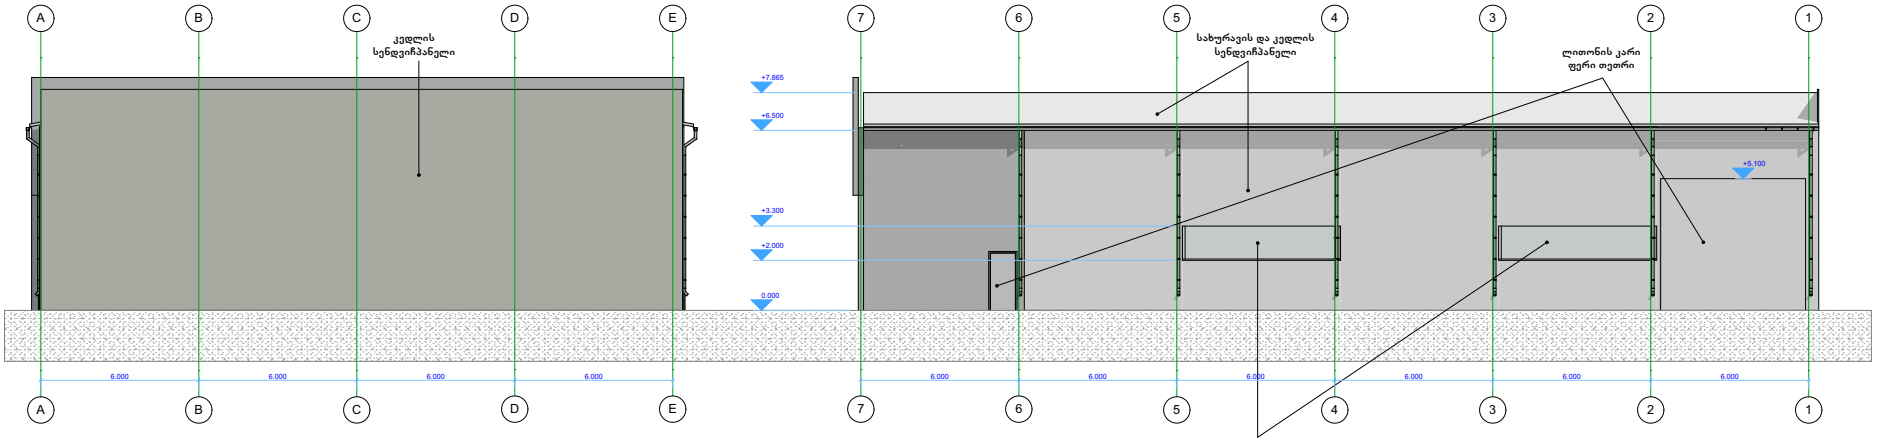

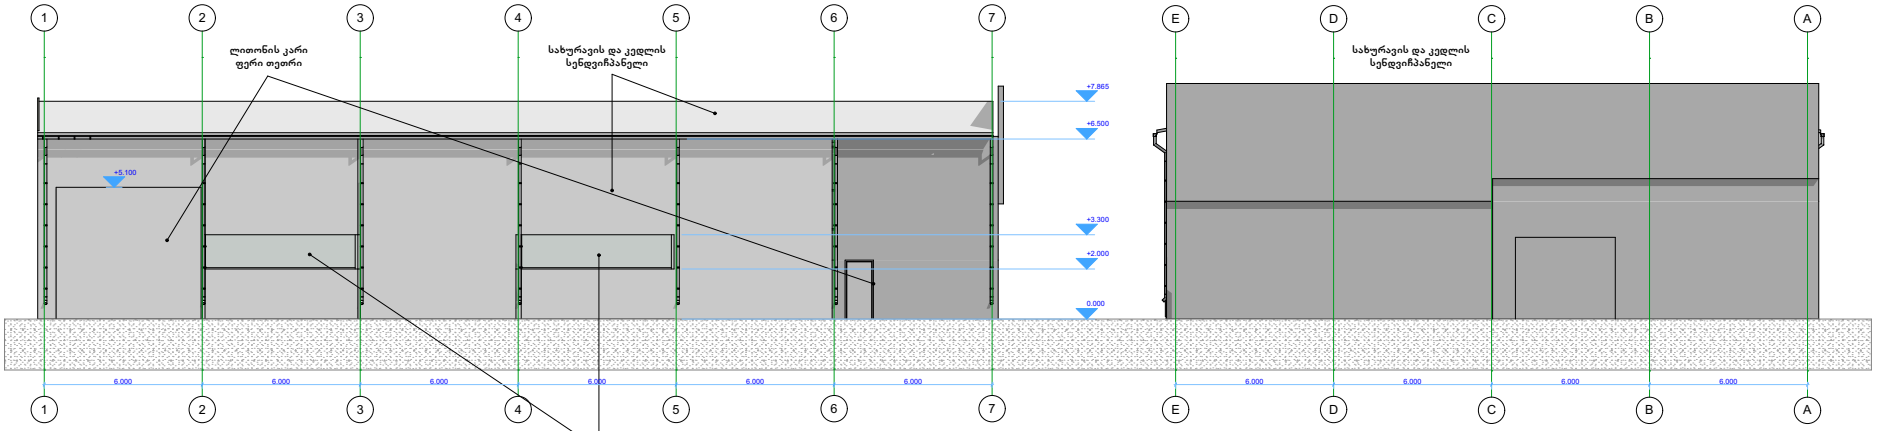

GSPublisherVersion 0.75.100.100 GSPublisherVersion 0.50.100.100

ფასადები

ობიექტის მისამართი:

ფორმატი A-2

თბილისი 2018 წ.

სტადია პროექტი
არქიტექტურული ნაწილი

პროექტის სახელწოდება

მასშტაბი
1 : 100

კონსტრუქტორი:

სულ

ფურცელი

a - 5

დამატებითი ინფორმაცია

მისამართი :ქ. თბილისი,
მთაწმინდის რაიონი,
ამაღლების ქუჩა #15,#2ა

დამკვეთი:
შ.პ.ს ,,ქოჩკაბლო,,
s.k. 404547996

ქ. თბილისი, საქნავთობის დასახლება, ჭირნახულის ქუჩა
s/k. 01.19.14.004.222

ექსპლიკაცია

დაამუშავა:

არქიტექტორი: ი. გაჩეჩილაძე

შეამოწმა:

თ. ცერცვაძე
ი. გაჩეჩილაძე
თ. ცერცვაძე

სპილენძისა და ალუმინის სადენების საწარმო

A

A

B

B

C

C

D

D

E

E

1

1

2

2

3

3

4

4

4'

4'

5

5

6

6

7

7

8

8

9

9

10

10

E

E

D

D

C

C

B

B

A

A

10

10

9

9

8

8

7

7

6

6

5

5

4'

4'

4

4

3

3

2

2

1

1

6.000 6.000 6.000 6.000 6.000 6.000 6.000 0.350 6.000 6.000 6.000 6.000 6.000 6.000

9.948 6.000 6.000 6.000 6.000 54.426 6.000 6.000 6.000 6.000 6.000 6.000 0.350 6.000 6.000 6.000

57.973 9.588 52.771

7.504

0.000

+2.500

+3.300

+6.800

+10.15

+6.400

+2.200

+4.200

+7.700

+9.000

0.000

+7.000

+10.150

+5.100

+2.000

+7.865

+2.237 +2.237

+5.600

+6.670

+2.237 +2.000

+6.500

+7.865

+5.100

+2.500

+5.600

+7.900

+3.300

+6.800

+10.150

+1.000

+4.100

0.000

+7.865

+10.150

ალუმინის ანოდირებული
კარ-ფანჯარა. ფერი შავი

ბეტონი

შელესვა და შეღებვა
რუხი ფერის საღებავით

შელესვა და შეღებვა მუქი
რუხი ფერის საღებავით

კედლის სენდვიჩპანელი
თეთრი ფერის

სახურავის სენდვიჩპანელი

გამჭირვალე მეტალის
ჩანართი

ლითონის გასაგორებელი კარი

ბეტონი

სახანძრო კიბე

ალუმინის ანოდირებული
კარ-ფანჯარა. ფერი შავი

ბეტონი

შელესვა და შეღებვა
რუხი ფერის საღებავით

შელესვა და შეღებვა მუქი
რუხი ფერის საღებავით

კედლის სენდვიჩპანელი
ფერი თეთრი

სახურავის სენდვიჩპანელი

გამჭირვალე მეტალის
ჩანართი

ლითონის გასაგორებელი კარი

საჩრდილობელი ტეტი-რუხი

საკადასტრო საზღვარი საკადასტრო საზღვარი საკადასტრო საზღვარი საკადასტრო საზღვარი

საკადასტრო საზღვარი საკადასტრო საზღვარი საკადასტრო საზღვარი საკადასტრო საზღვარი

A

A

B

B

C

C

D

D

E

E

A

A

B

B

C

C

D

D

E

E

3

3

4

4

5

5

6

6

7

7

1

1

2

2

3

3

4

4

5

5

6

6

7

7

1

1

2

2

6.000 6.000 6.000 6.000 6.000 6.000 6.000 6.000 6.000 6.000

6.000 6.000 6.000 6.000 6.000 6.000 6.000 6.000 6.000 6.000

0.000

+2.000

+3.300

+6.500

+7.865

0.000

+2.000

+3.300

+6.500

+7.865

+5.100

+5.100

სახურავის და კედლის
სენდვიჩპანელი

სახურავის და კედლის
სენდვიჩპანელი

კედლის
სენდვიჩპანელი

სახურავის და კედლის
სენდვიჩპანელი

ლითონის კარი
ფერი თეთრი

ლითონის კარი
ფერი თეთრი

გამჭირვალე პანელი

გამჭირვალე პანელი