# სარეკონსტრუქციო შენობის ფასადი 1-13 ღერძებს შორის

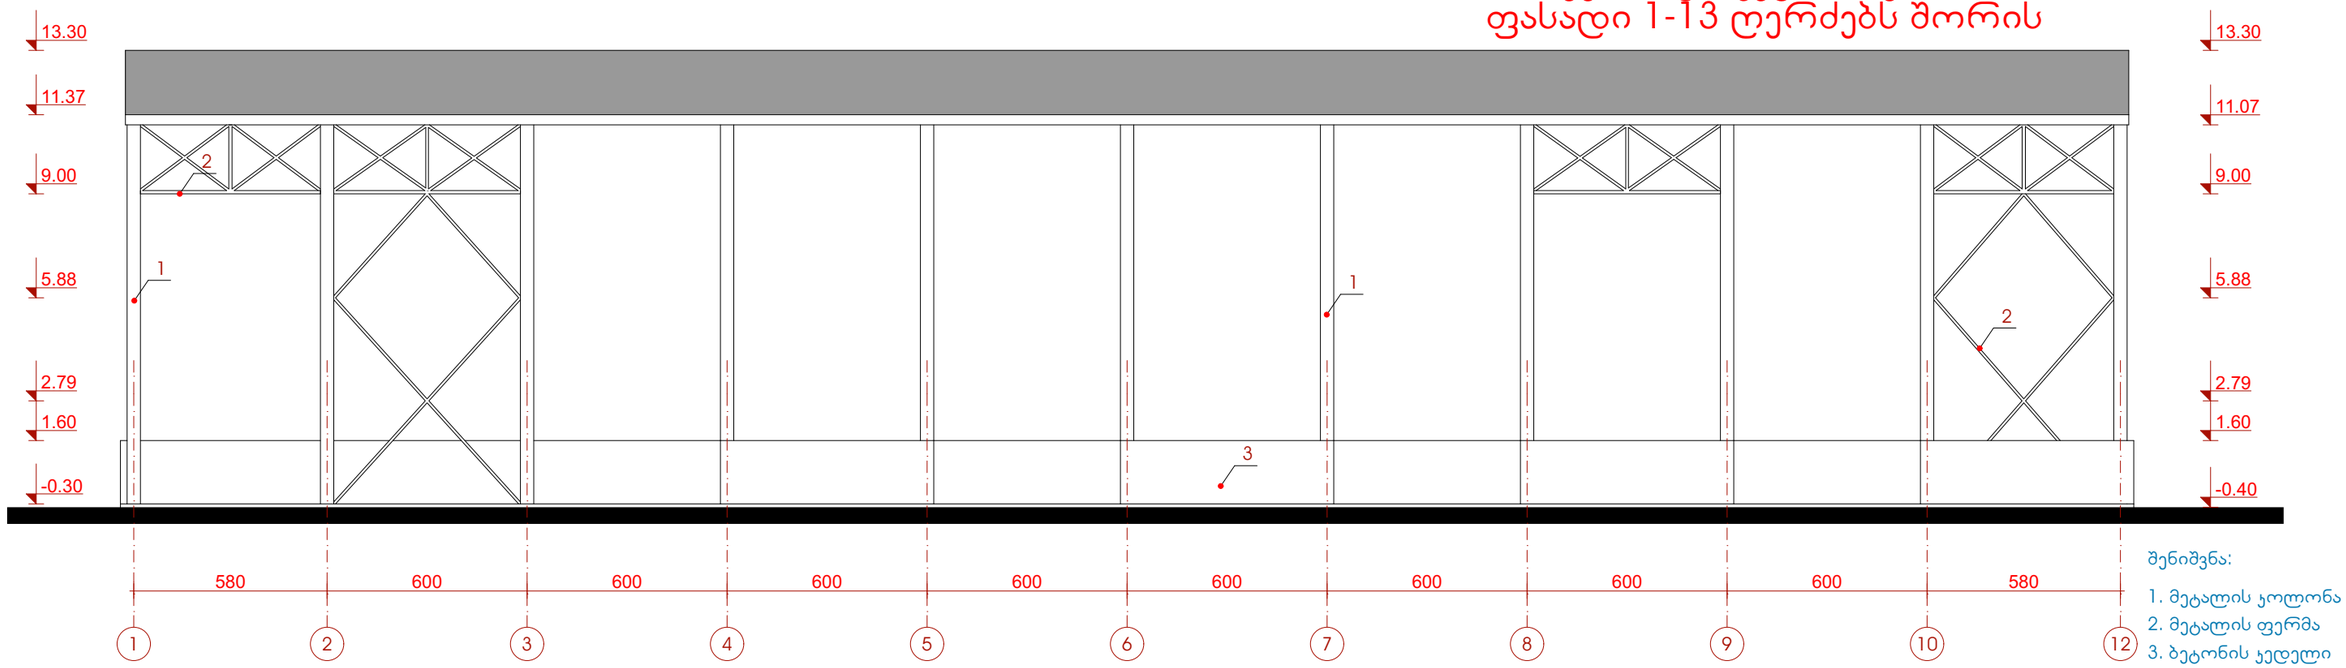


შენიშვნა:

1. მეტალის ჯოლონა
2. მეტალის ფერმა
3. ბეტონის ქედელი

# ფასადი 1-13 ღერძებს შორის

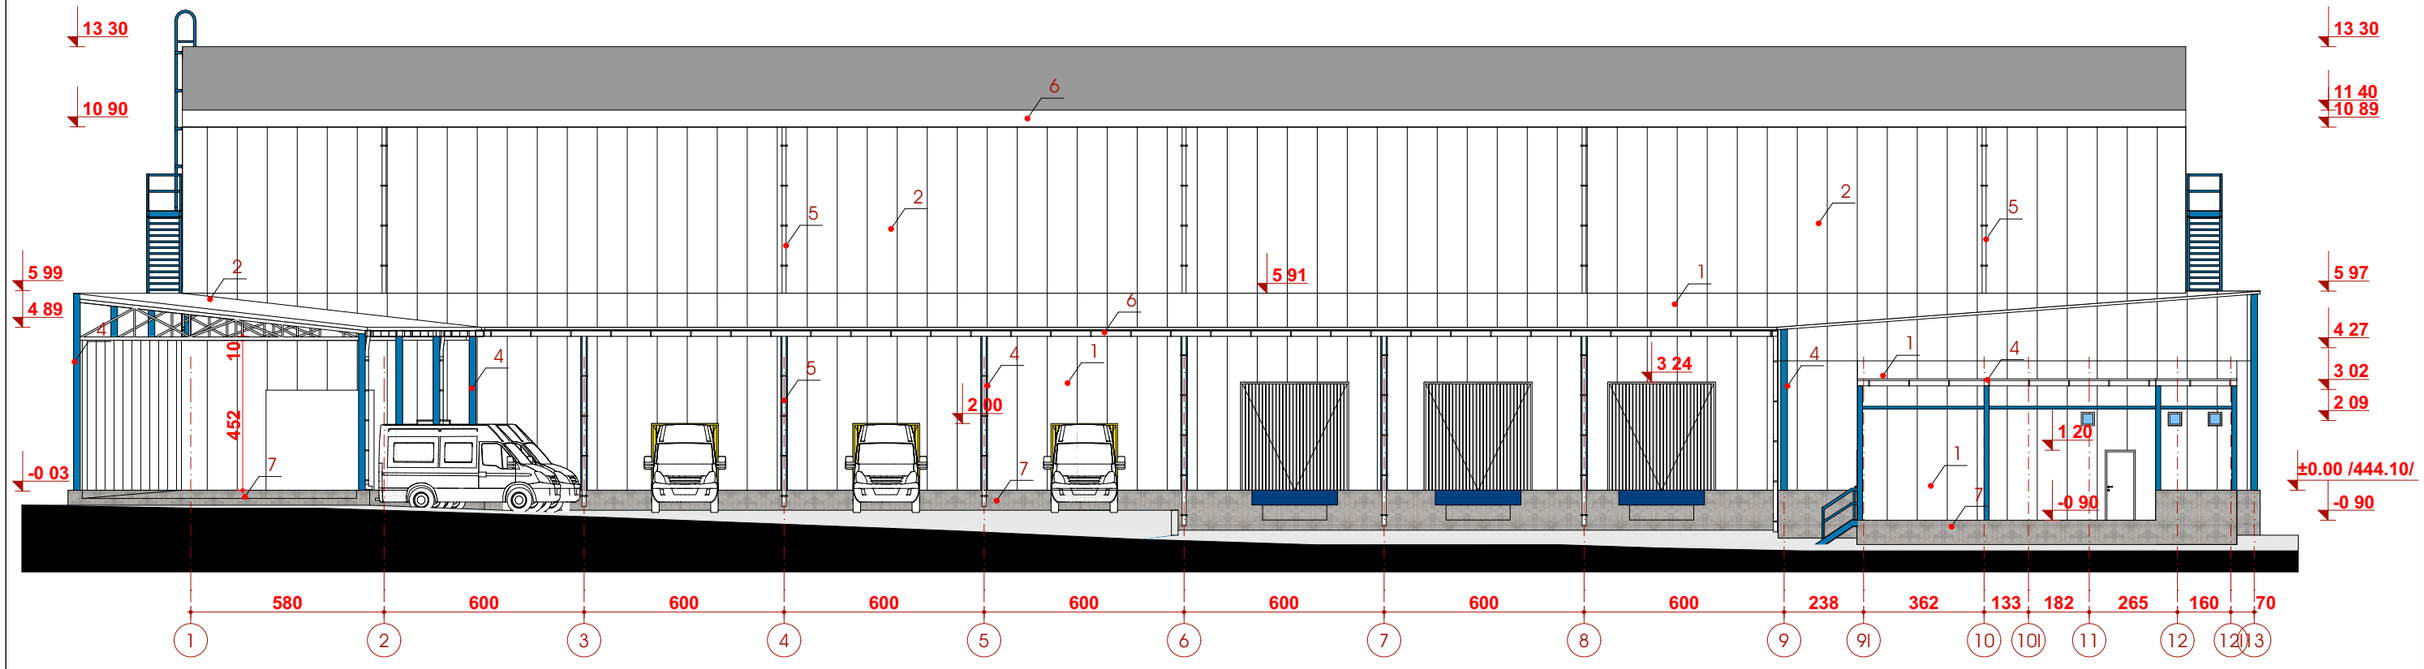


შენიშვნა:

1. თეთრი ფერის სენდვიჩპანელი
2. თეთრი ფერის პროფნასტილი
3. ლურჯ ფრად შეღებილი მეტალის დეტალები
4. ლურჯ ფრად შეღებილი მეტალის ჯოლონა 200X200 მმ
5. თეთრი ფერის ღვარსადენი
6. თეთრი ფერის ჭოლობი
7. ბეტონის ფაქტურიანი ცოკოლი

| | | | | | | |
|---|---|---|---|---|---|---|
| STUDIO D | დირექტორი | | ე. მაჩაიძე | ქ. თბილისში, გაგრის ქუჩა №2-ში სააჯახასტრო კოდით: 01.11.03.003.058 სამკვიდრე მეურნეობის შენობის პროექტი | დაკვეთა № | 2/2019 |
| | პმპ | | პ. მაჩაიძე | | სტადია | მ.პ. |
| | მთ. პონსტ. | | ლ. ზამბახიძე | არქიტექტურული ნაწილი | ფურცელი | ას-9 |
| დამკვეთი: შპს „აისბერგ თბილისი“ საიდენტიფიკაციო კოდი: 404888895 | მესრულა | | პ. მაჩაიძე | ფასადი 1-13 ღერძებს შორის | ფურცლები | ას-10 |
| | | | | | მასშტაბი | 1:200 |
| | | | | | | |

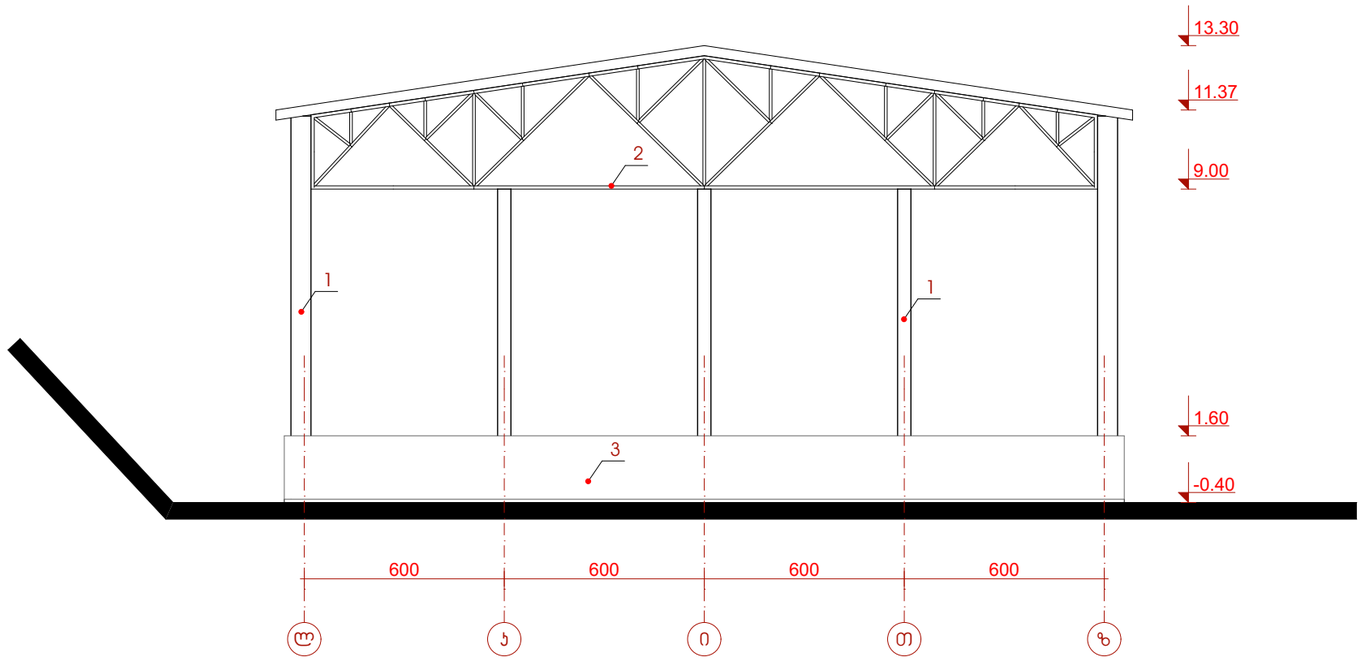


# სარეკონსტრუქციო შენობის ფასადი ლ-ზ ღერძებს შორის

შენიშვნა:

1. მეტალის ჯოლონა
2. მეტალის ფერმა
3. ბეტონის კედელი

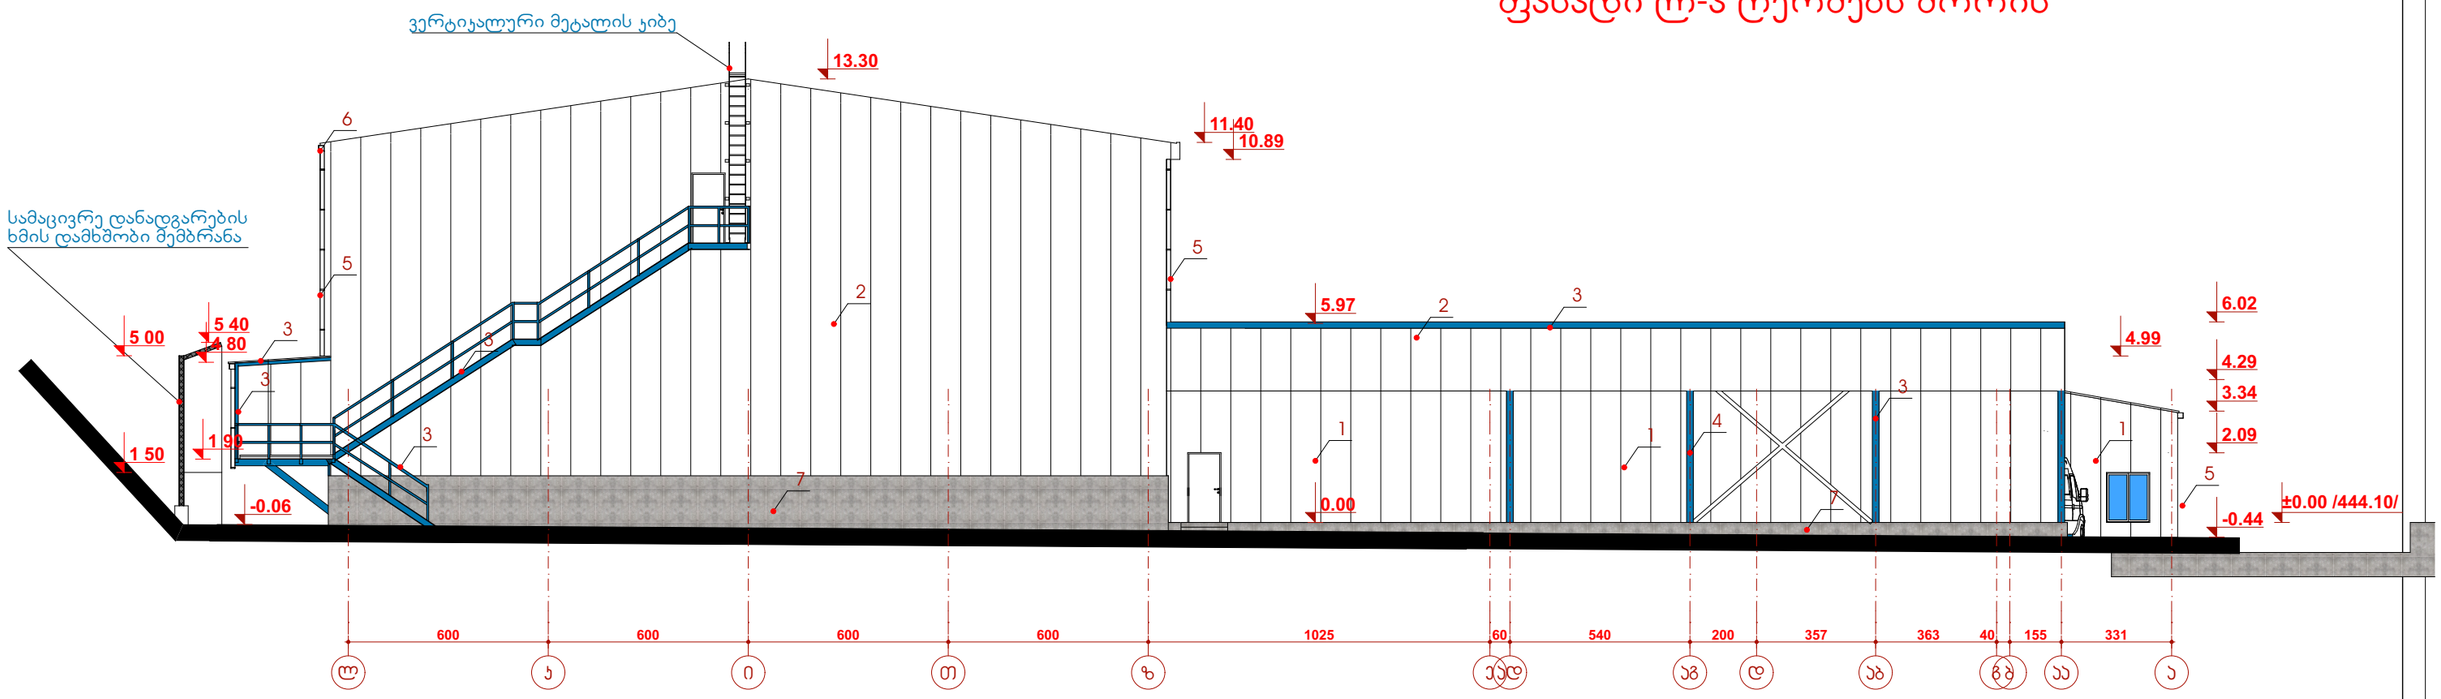


# ფასადი ლ-ა ღერძებს შორის

შენიშვნა:

1. თეთრი ფერის სენდვიჩპანელი
2. თეთრი ფერის პროფნასტილი
3. ლურჯ ფრად შეღებილი მეტალის დეტალები
4. ლურჯ ფრად შეღებილი მეტალის ჯოლონა 200X200 მმ
5. თეთრი ფერის ღვარსადენი
6. თეთრი ფერის ჭოლობი
7. ბეტონის ფაქტურიანი ცოკოლი

| | | | | | | |
|---|---|---|---|---|---|---|
| STUDIO D | დირექტორი | | ე. მაჩაიძე | ქ. თბილისში, გაგრის ქუჩა №2-ში საავდასტრო კოდით: 01.11.03.003.058 სამაცივრე მეურნეობის შენობის პროექტი | დაკვეთა № | 2/2019 |
| | პმპ | | ჯ. მაჩაიძე | | სტადია | მ.პ. |
| | მთ. ჯონსტ. | | ლ. ზამბახიძე | არქიტექტურული ნაწილი | ფურცელი | ას-9 |
| დამკვეთი: შპს „აისბერგ თბილისი, საინდენტიფიკაციო კოდი: 404888895 | შეასრულა | | ჯ. მაჩაიძე | ფასადი ლ-ა ღერძებს შორის | ფურცლები | ას-10 |
| | | | | | მასშტაბი | 1:200 |
| | | | | | | |

# სარეკონსტრუქციო შენობის ფასადი 13-1 ღერძებს შორის

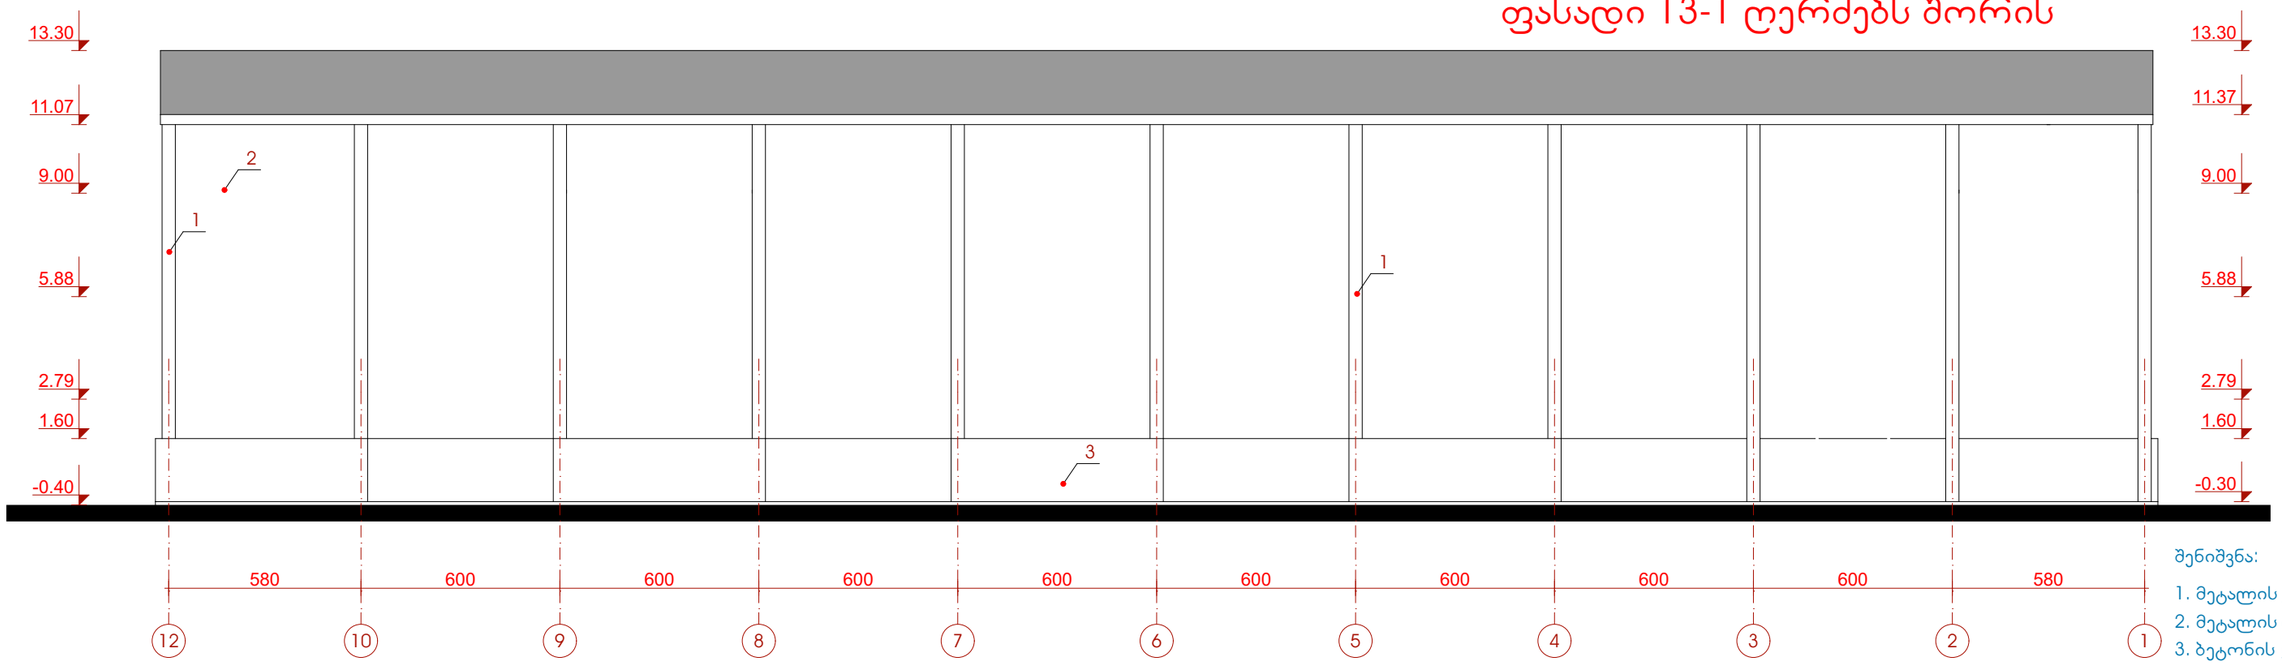


შენიშვნა:

1. მეტალის ჯოლონა
2. მეტალის ფერმა
3. ბეტონის ქედელი

# ფასადი 13-1 ღერძებს შორის

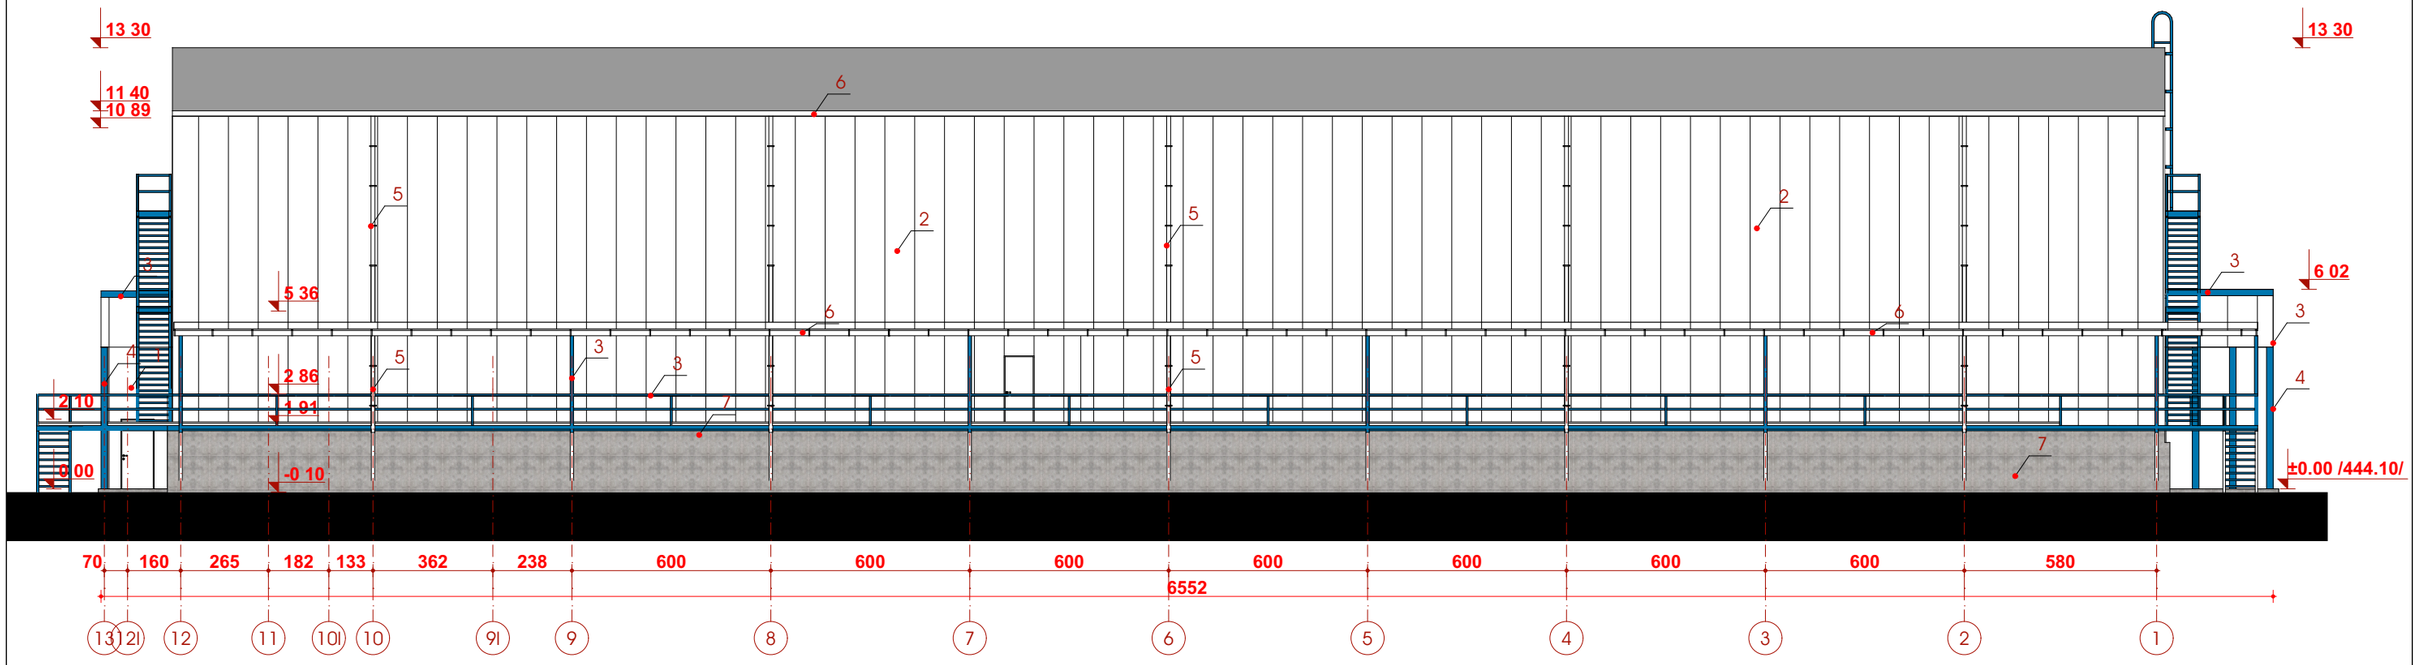


შენიშვნა:

1. თეთრი ფერის სენდვიჩპანელი
2. თეთრი ფერის პროფნასტილი
3. ლურჯ ფრად შეღებილი მეტალის დეტალები
4. ლურჯ ფრად შეღებილი მეტალის ჯოლონა 200X200 მმ
5. თეთრი ფერის ღვარსადენი
6. თეთრი ფერის ჭოლობი
7. ბეტონის ფაქტურიანი ცოკოლი

| | | | | | |
|---|---|---|---|---|---|
| STUDIO D | დირექტორი | | ე. მაჩაიძე | ქ. თბილისში, გაგრის ქუჩა №2-ში სააღდასტრო კოდით: 01.11.03.003.058 სამცივრე მეურნეობის შენობის პროექტი | დაკვეთა № 2/2019 |
| | პმპ | | პ. მაჩაიძე | | სტადია მ.პ. |
| | მთ. კონსტ. | | ლ. ზამბახიძე | არქიტექტურული ნაწილი | ფურცელი ას-9 |
| დამკვეთი: შპს „აისბერგ თბილისი„ საიდენტიფიკაციო კოდი: 404888895 | მეასრულე | | პ. მაჩაიძე | ფასადი 13-1 ღერძებს შორის | ფურცლები ას-10 |
| | | | | | მასშტაბი 1:200 |
| | | | | | |

# სარეჯონსტრუქციო შენობის ფასადი ზ-ლ ღერძებს შორის

შენიშვნა:

1. მეტალის ჯოლონა
2. მეტალის ფერმა
3. ბეტონის ქედელი

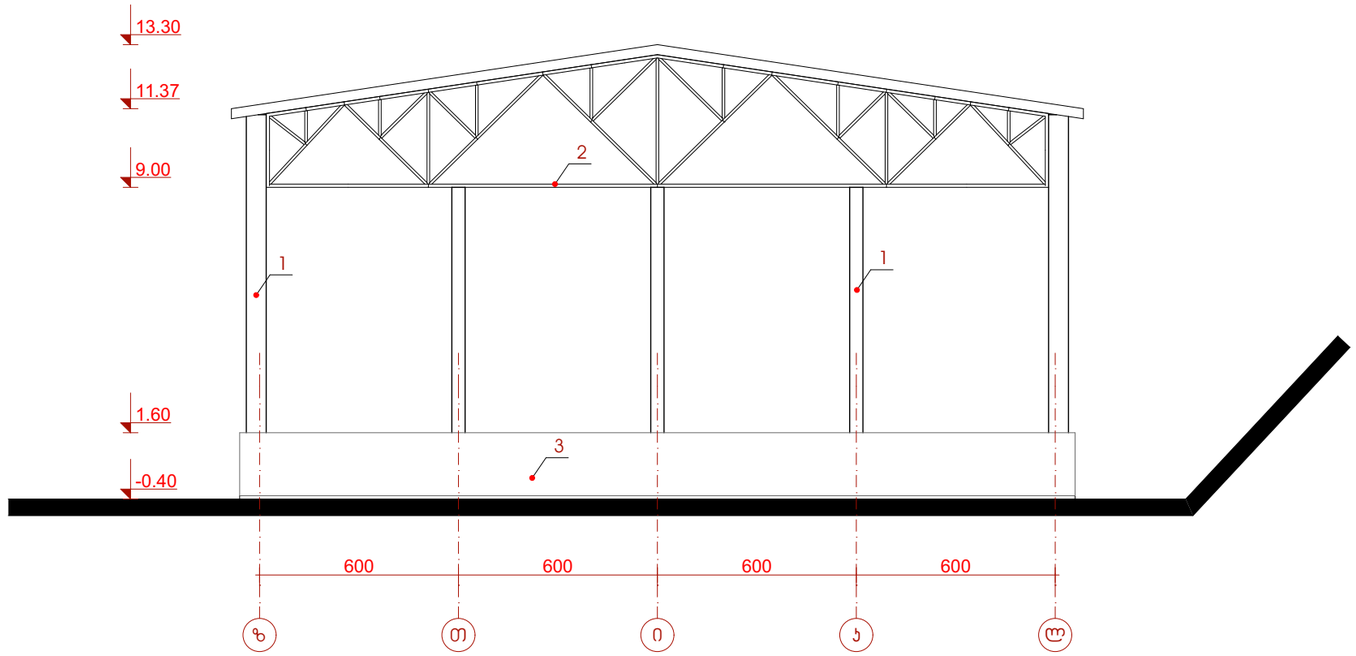


# ფასადი ა-ლ ღერძებს შორის

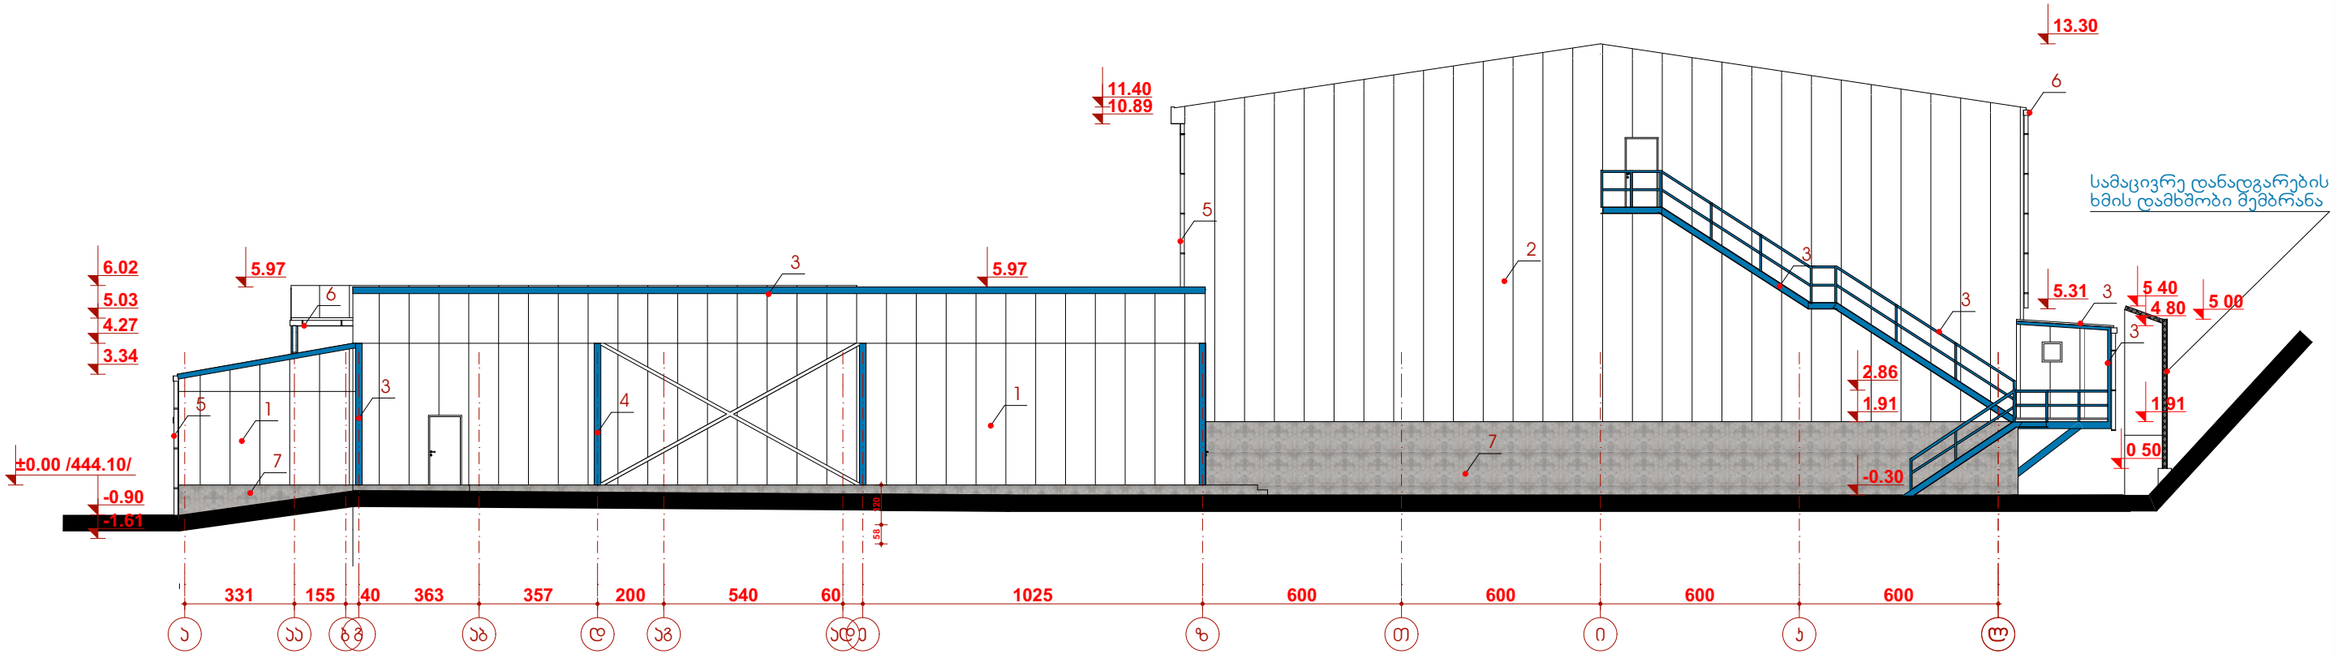


შენიშვნა:

1. თეთრი ფერის სენდვიჭპანელი
2. თეთრი ფერის პროფნასტილი
3. ღურჯ ფრად შეღებილი მეტალის დეტალები
4. ღურჯ ფრად შეღებილი მეტალის ჯოლონა 200X200 მმ
5. თეთრი ფერის ღვარსადენი
6. თეთრი ფერის ჟოლობი
7. ბეტონის ფაქტურიანი ცოკოლი

| | | | | | |
|---|---|---|---|---|---|
| STUDIO D | დირექტორი | | ე. მაჩაიძე | ქ. თბილისში, გაგრის ქუჩა №2-ში საკადასტრო კოდით: 01.11.03.003.058 სამაცივრე მეურნეობის შენობის პროექტი | დაკვეთა № 2/2019 |
| | პმპ | | პ. მაჩაიძე | | სტადია მ.პ. |
| | მთ. ჯონსტ. | | ლ. ზამბახიძე | არქიტექტურული ნაწილი | ფურცელი პს-9 |
| დამკვეთი: შპს „აისბერგ თბილისი“ საიდენტიფიკაციო კოდი: 404888895 | მესრულა | | პ. მაჩაიძე | ფასადი ა-ლ ღერძებს შორის | ფურცლები პს-10 |
| | | | | | მასშტაბი 1:200 |
| | | | | | |