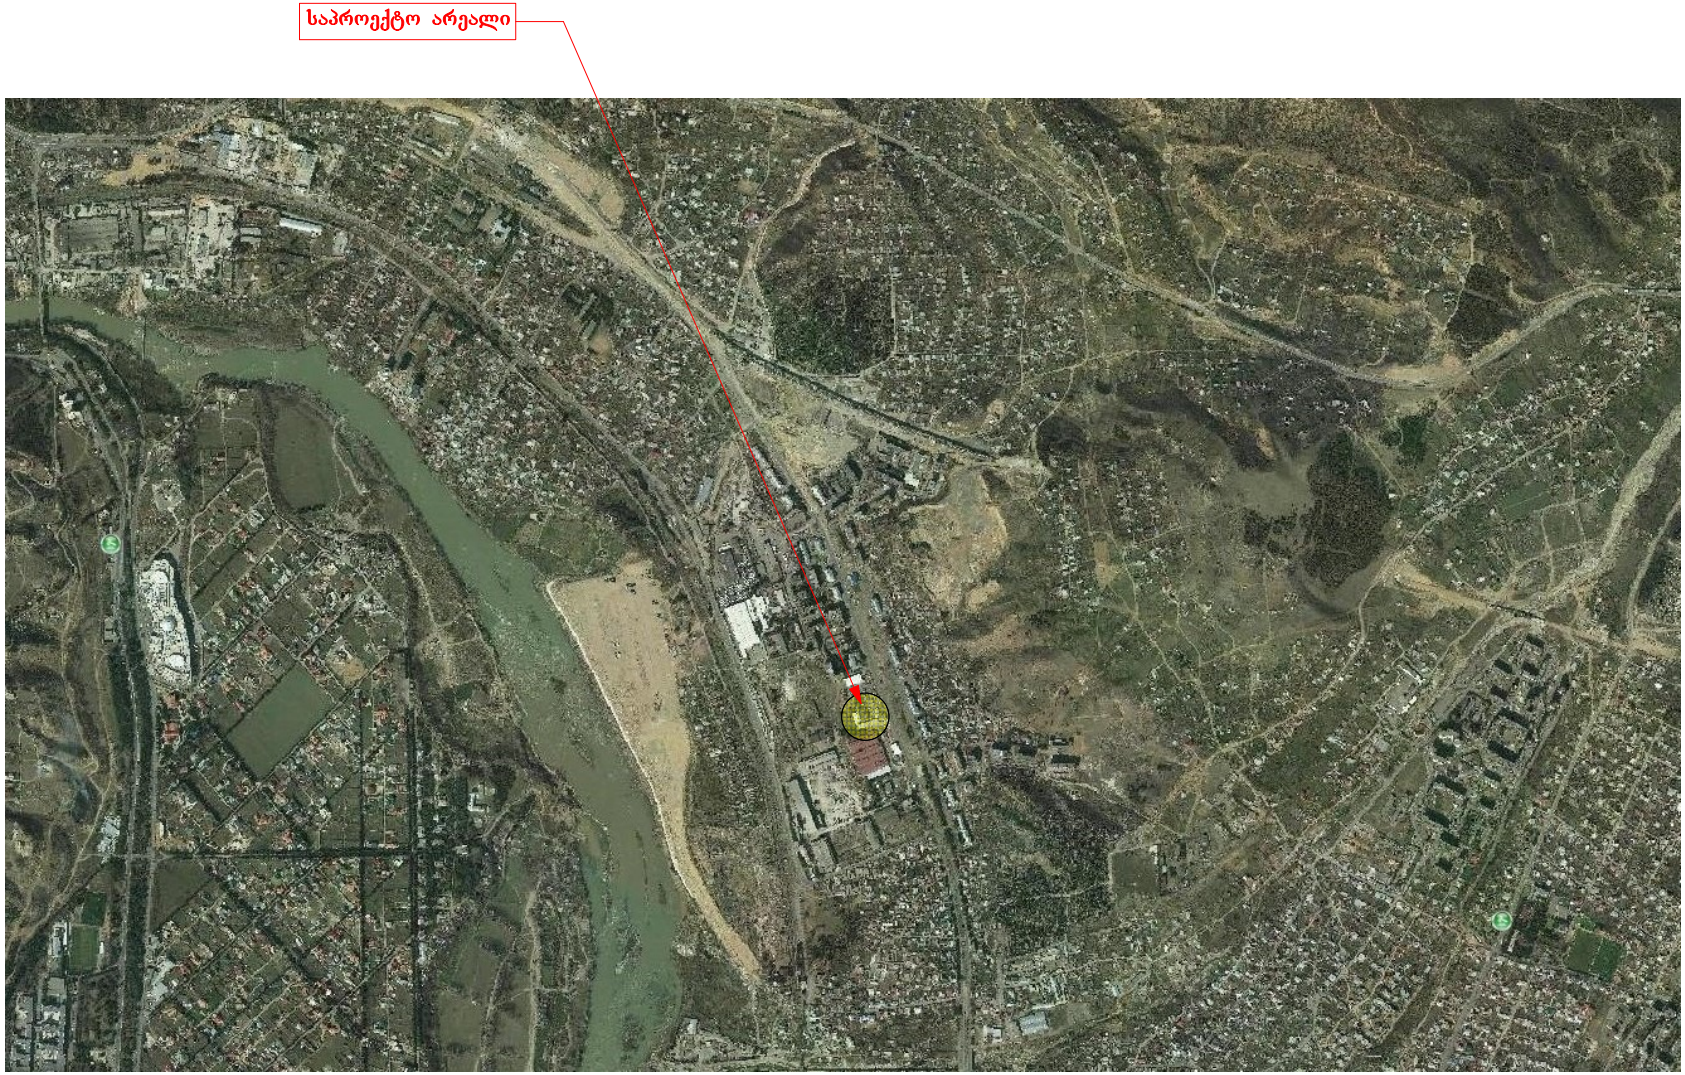
საპროექტო არეალი

საქართველოს იუსტიციის სამინისტრო
საჯარო რეესტრის ეროვნული სააგენტო

საკადასტრო გეგმა

მიწის ნაკვეთის საკადასტრო კოდი: *01.11.03.008.102*
განცხადების რეგისტრაციის ნომერი: 882013456998
მიწის ნაკვეთის ფართობი: *882* კვ.მ.
დანიშნულება: *არასასოფლო-სამეურნეო*
მომზადების თარიღი 23.09.13

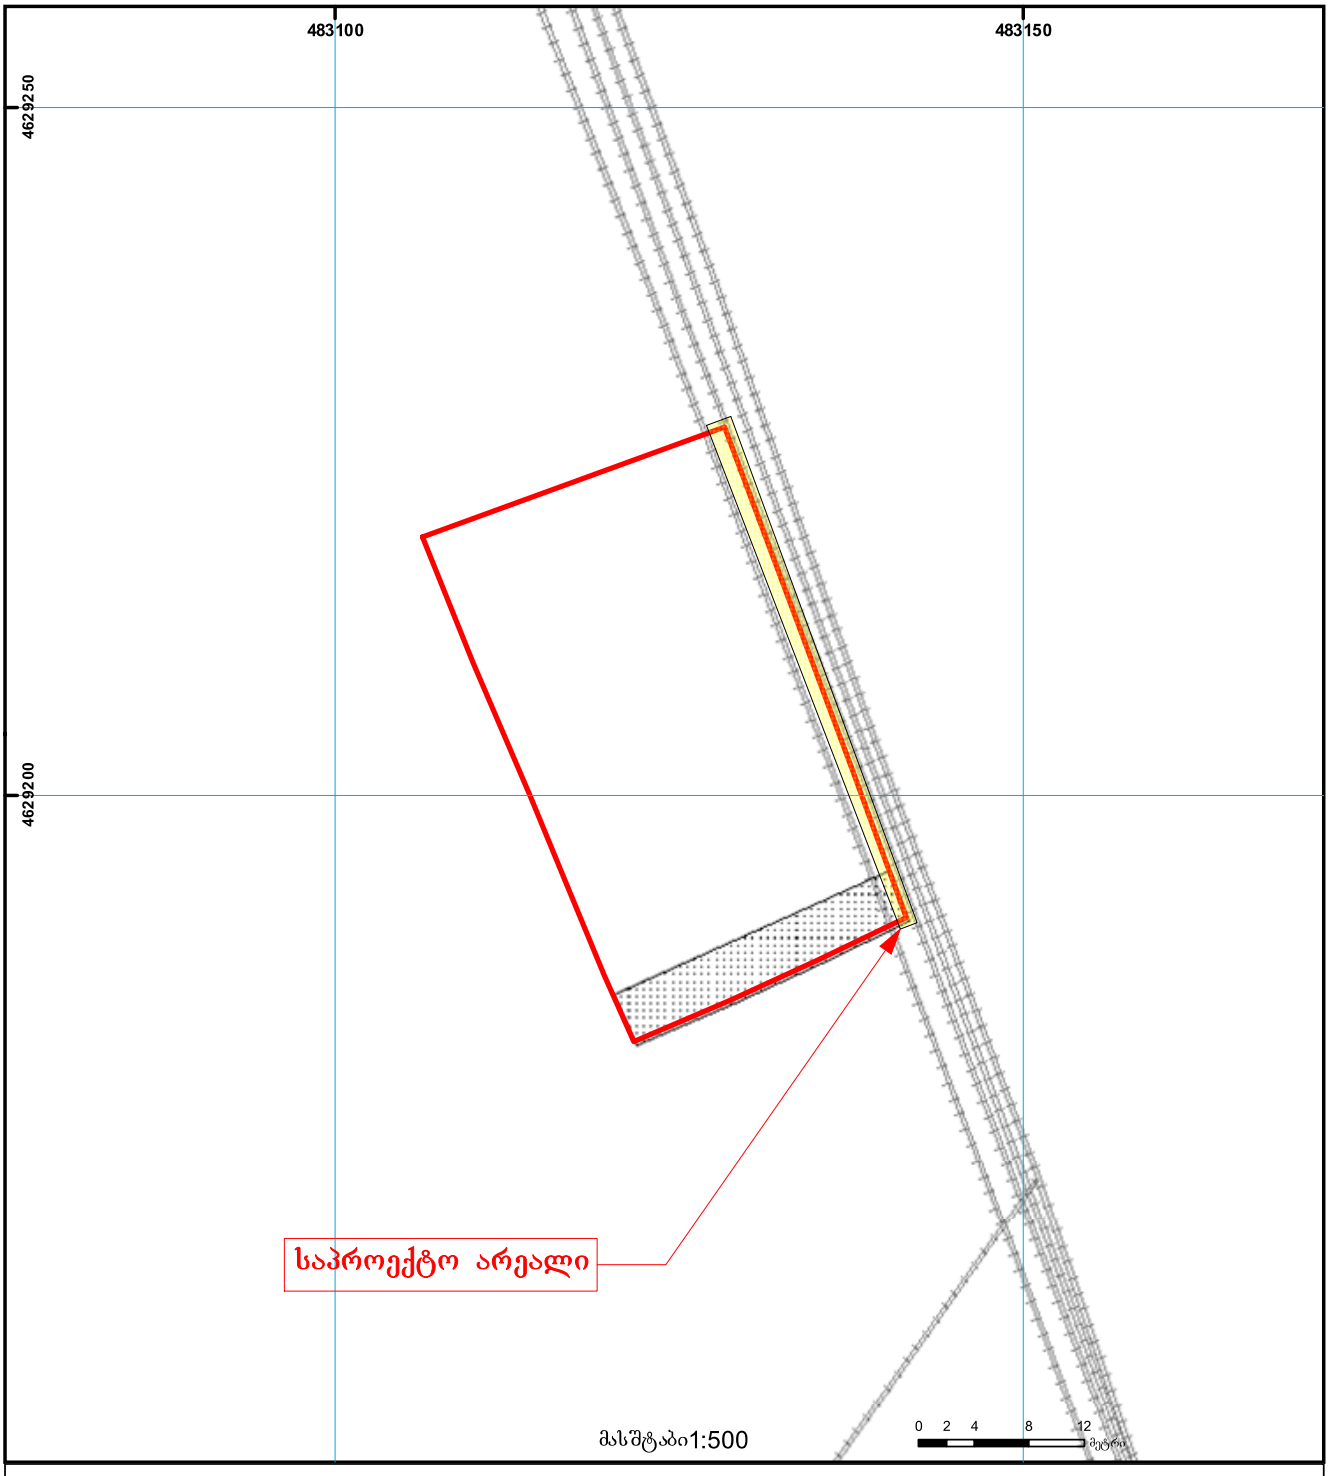

შენობა-ნაგებობა, პირობითი ნომერი/სართულიანობა
ვალდებულება
ხაზობრივი ნაგებობა
მიწის ნაკვეთის საკადასტრო საზღვარი
მშენებარე ნაგებობა
მიწისქვეშა ნაგებობა
UTM (საერთაშორისო) სისტემის კოორდ.

საჯარო რეესტრის ეროვნული სააგენტო თბილისი 0102 წმ. ნიკოლოზის/ნ. ჩხეიძის ქ. 2 ტელ.: (995 32) 91 04 27; ფაქსი: (995 32) 91 03 41
საჯარო რეესტრის ეროვნული სააგენტო თბილისი დ. აღმაშენებლის გამზ. 89/24 ტელ: (995 32) 94 13 65
www.napr.gov.ge

საქართველოს იუსტიციის სამინისტრო
საჯარო რეესტრის ეროვნული სააგენტო

საკადასტრო გეგმა

მიწის ნაკვეთის საკადასტრო კოდი: *01.11.03.008.054*
განცხადების რეგისტრაციის ნომერი:882010632219
მიწის ნაკვეთის ფართობი: *836* კვ.მ.
დანიშნულება: *არასასოფლო-სამეურნეო*
მომზადების თარიღი 01.06.10

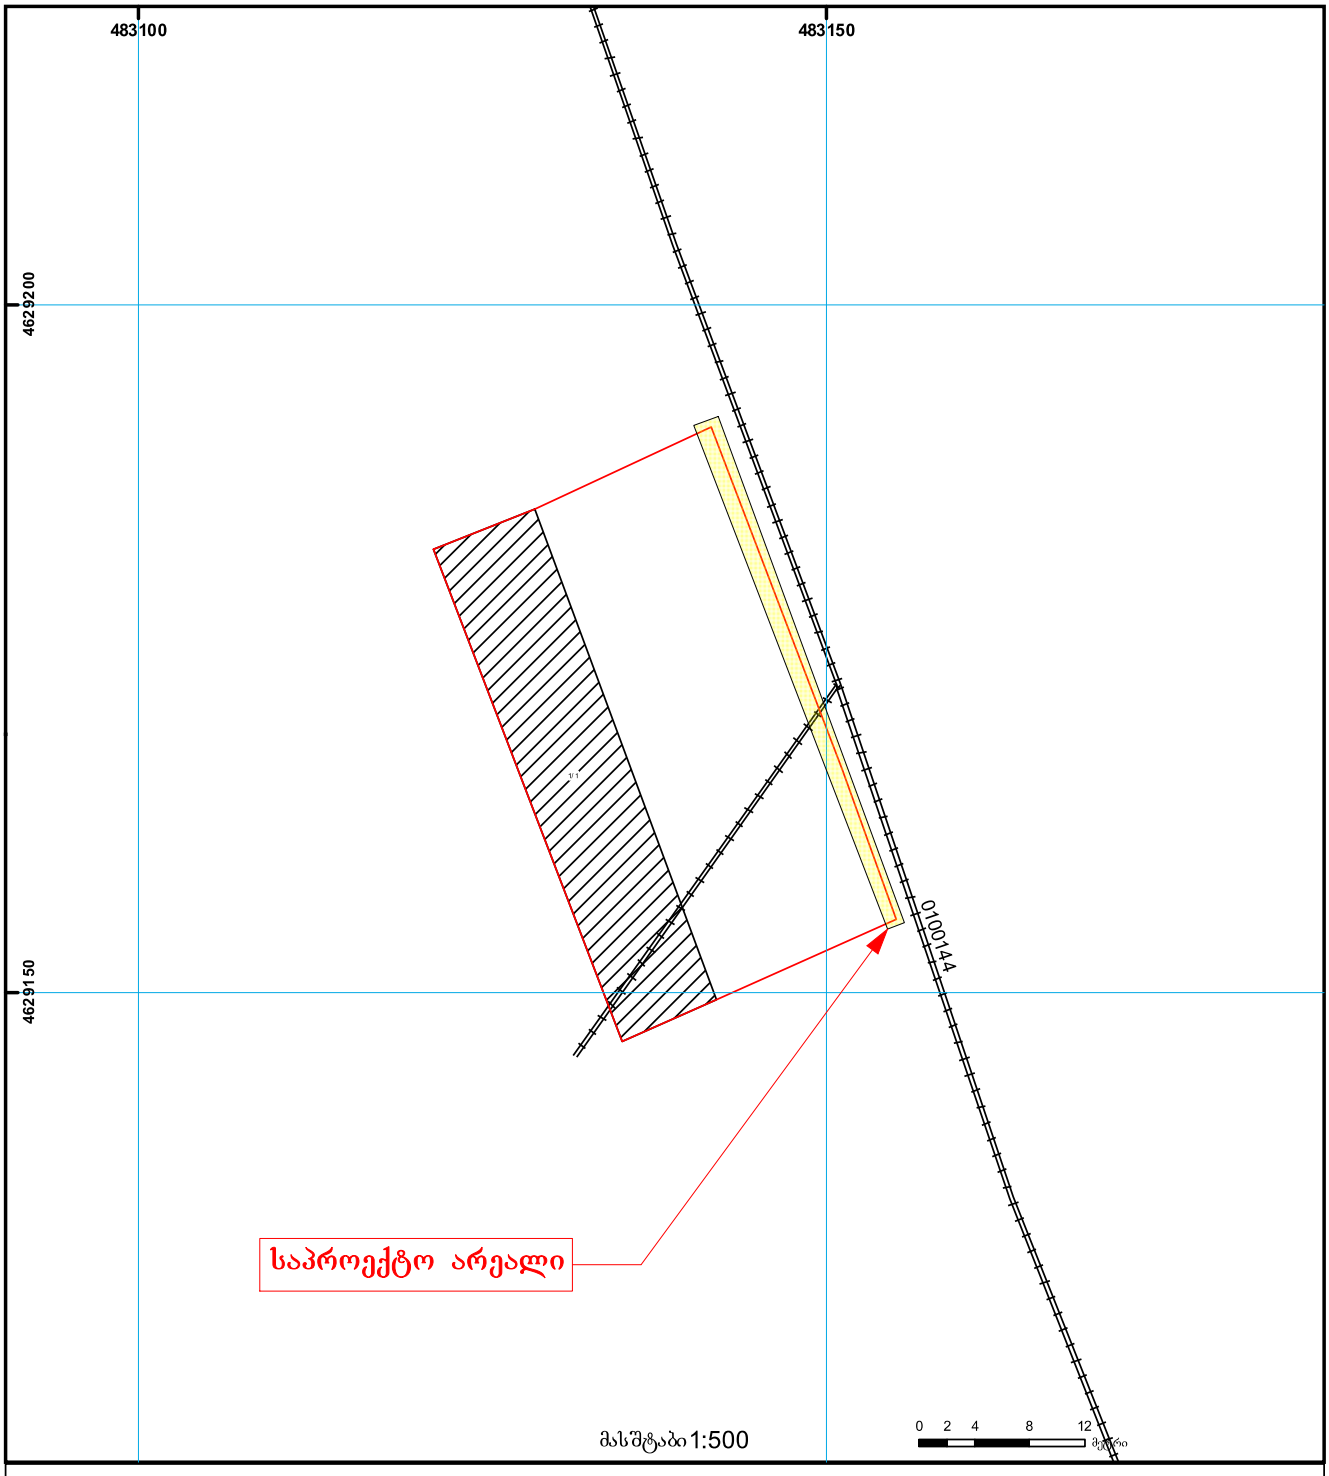

შენობა-ნაგებობა, პირობითი ნომერი/სართულიანობა
ვალდებულება
ხაზობრივი ნაგებობა
მიწის ნაკვეთის საკადასტრო საზღვარი
მშენებარე ნაგებობა
მიწისქვეშა ნაგებობა
UTM (საერთაშორისო) სისტემის კოორდ.

საჯარო რეესტრის ეროვნული სააგენტო თბილისი 0102 წმ. ნიკოლოზის/ნ. ჩხეიძის ქ. 2 ტელ.: (995 32) 91 04 27; ფაქსი: (995 32) 91 03 41
საჯარო რეესტრის ეროვნული სააგენტო თბილისი დ. აღმაშენებლის გამზ. 89/24 ტელ: (995 32) 94 13 65
www.napr.gov.ge


საპროექტო არეალი
01.11.03.008.160
01.11.03.008.172
01.11.03.008.176
01.11.03.008.182
01.11.03.008.187
01.11.03.008.185
01.11.03.008.183
01.11.03.008.186
01.11.03.008.105
01.11.03.008.182
01.11.03.008.151
01.11.03.008.146
01.11.03.007.149
01.11.03.007.206
01.01.834
01.00.499
01.02.271
01.01.007
17 (1)
01 (1)
1 (1)
4 (1)
5 (1)
2 (1)
06 (1)

ფასადი1

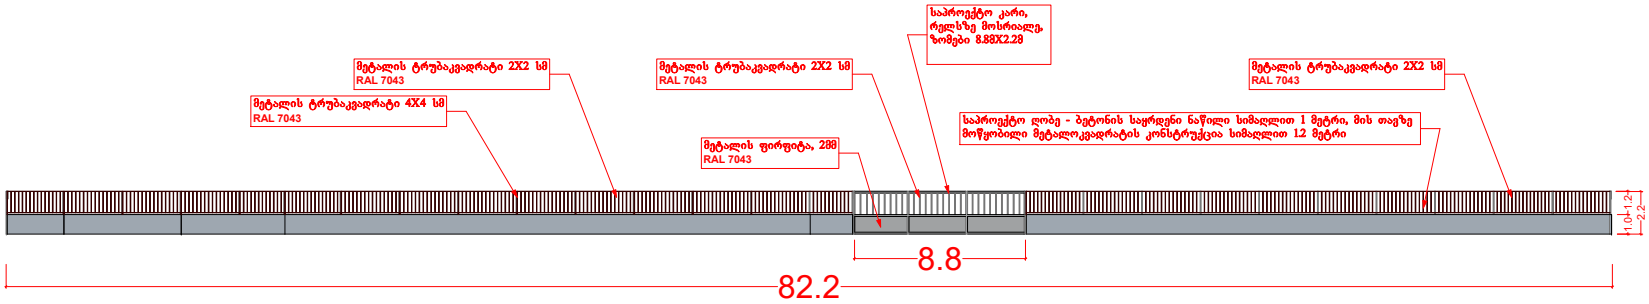

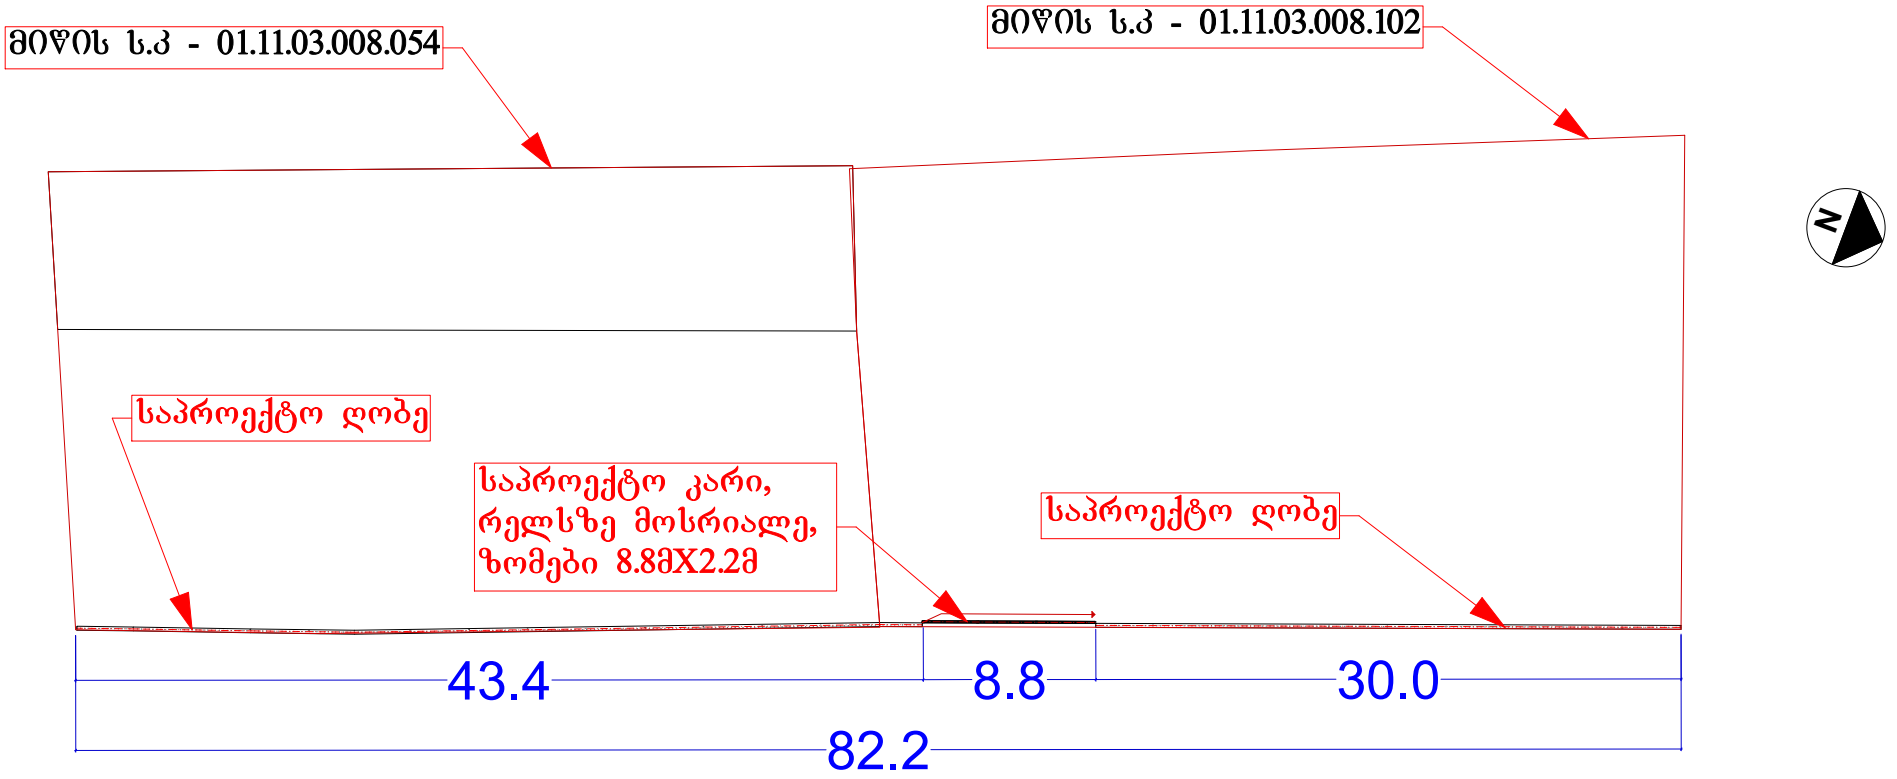

ფასადი1

საპროექტო ღობე - ბეტონის საყრდენი ნაწილი სიმაღლით 1 მეტრი, მის თავზე მოწყობილი მეტალოკვადრატის კონსტრუქცია სიმაღლით 1.2 მეტრი

საპროექტო კარი, რელსზე მოსრიალე, ზომები 8.8მX2.2მ

მეტალის ტრუბაკვადრატი 2X2 სმ
RAL 7043

მეტალის ტრუბაკვადრატი 4X4 სმ
RAL 7043

მეტალის ტრუბაკვადრატი 2X2 სმ
RAL 7043



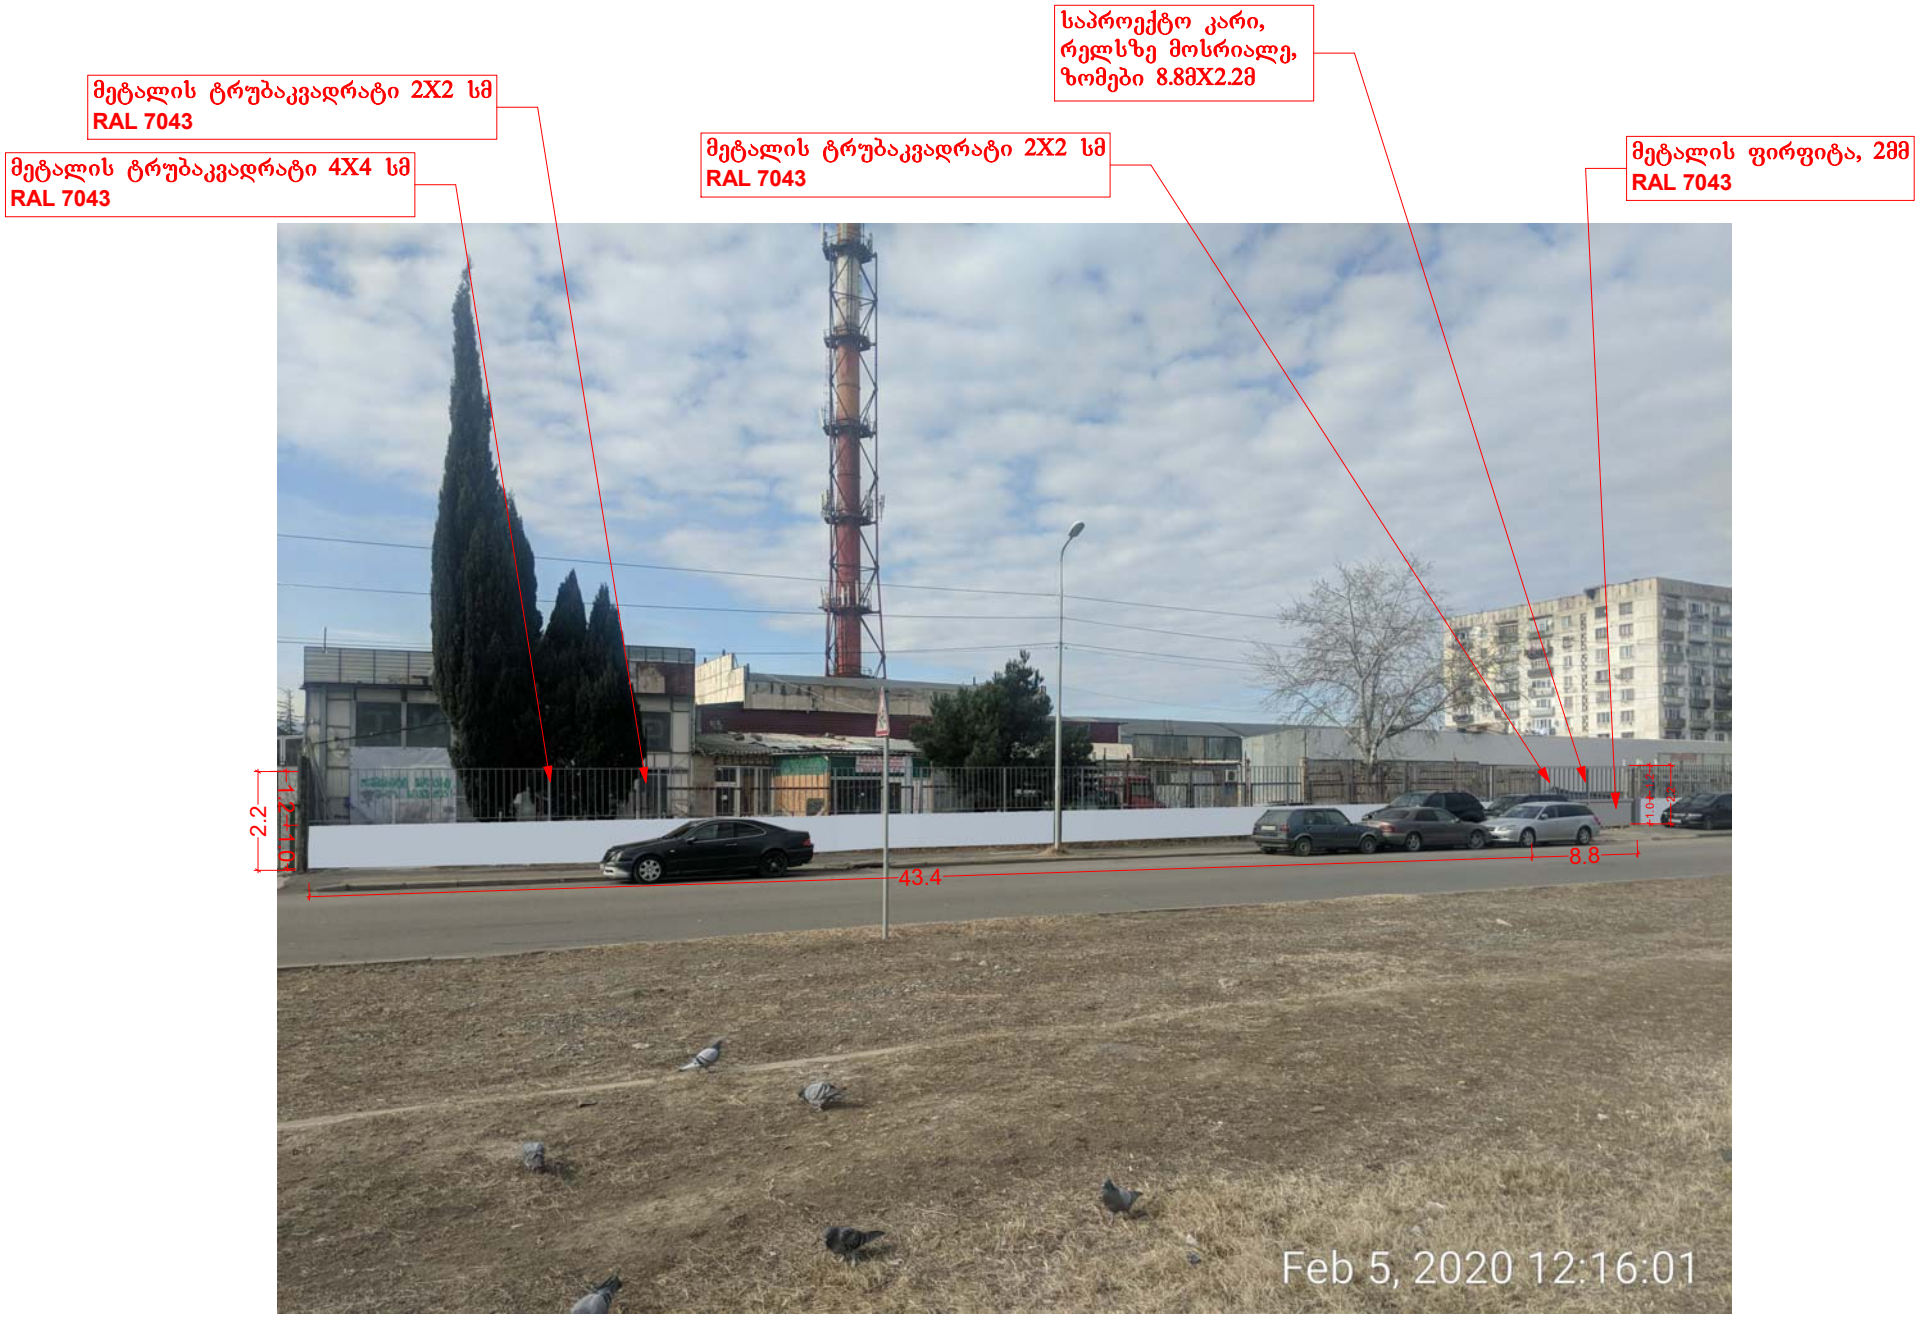
მეტალის ტრუბაკვადრატი 2X2 სმ
RAL 7043
მეტალის ტრუბაკვადრატი 4X4 სმ
RAL 7043
საპროექტო კარი,
რელსზე მოსრიალე,
ზომები 8.8მX2.2მ
მეტალის ტრუბაკვადრატი 2X2 სმ
RAL 7043
მეტალის ფირფიტა, 2მმ
RAL 7043
2.2
43.4
8.8
Feb 5, 2020 12:16:01


საპროექტო ღობის მსგავსი ღობე
საპროექტო არეალი