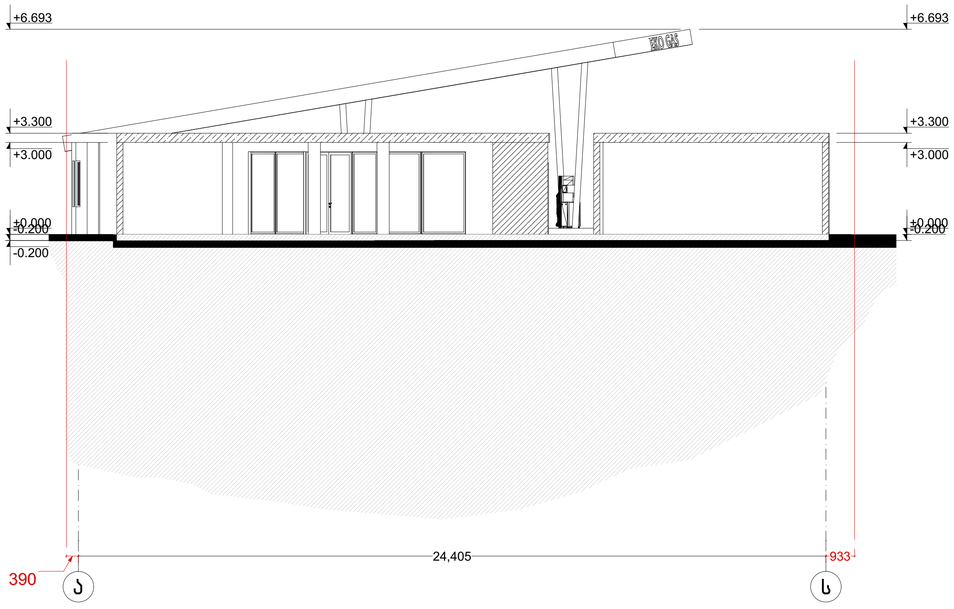

არსებული ჭრილი 1

არსებული ჭრილი 1

1:100

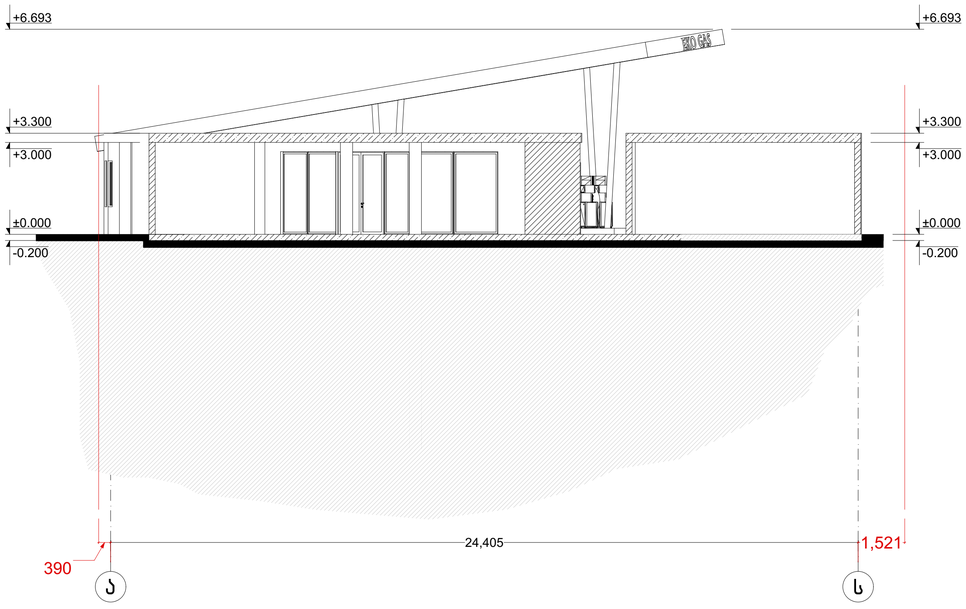

საპროექტო ჭრილი 1

საპროექტო ჭრილი 1

1:100

პროექტის სახელწოდება	ბაზებასამარტი სადგურის რეკონსტრუქციის პროექტი	სტადია	ფურცელი	ფურცლები	დამკვეთი	შ.პ.ს. "GLG-GROUP" ს/კ 404957187	საპროექტო ორგანიზაცია: შ.პ.ს. "ონტეშრა" ს/კ 405061454
		მუშა პროექტი		17	მისამართი	ქ. თბილისი, ფერდოზი ნუცუბიძე, ქუჩა ინტენსიფიკაციის, ნაკვეთი 01/213 ს/კ 01.14.15.001.213	მთ. არქიტექტორი: ბ. ბარამიძე; არქიტექტორი: ბ. ბარამიძე

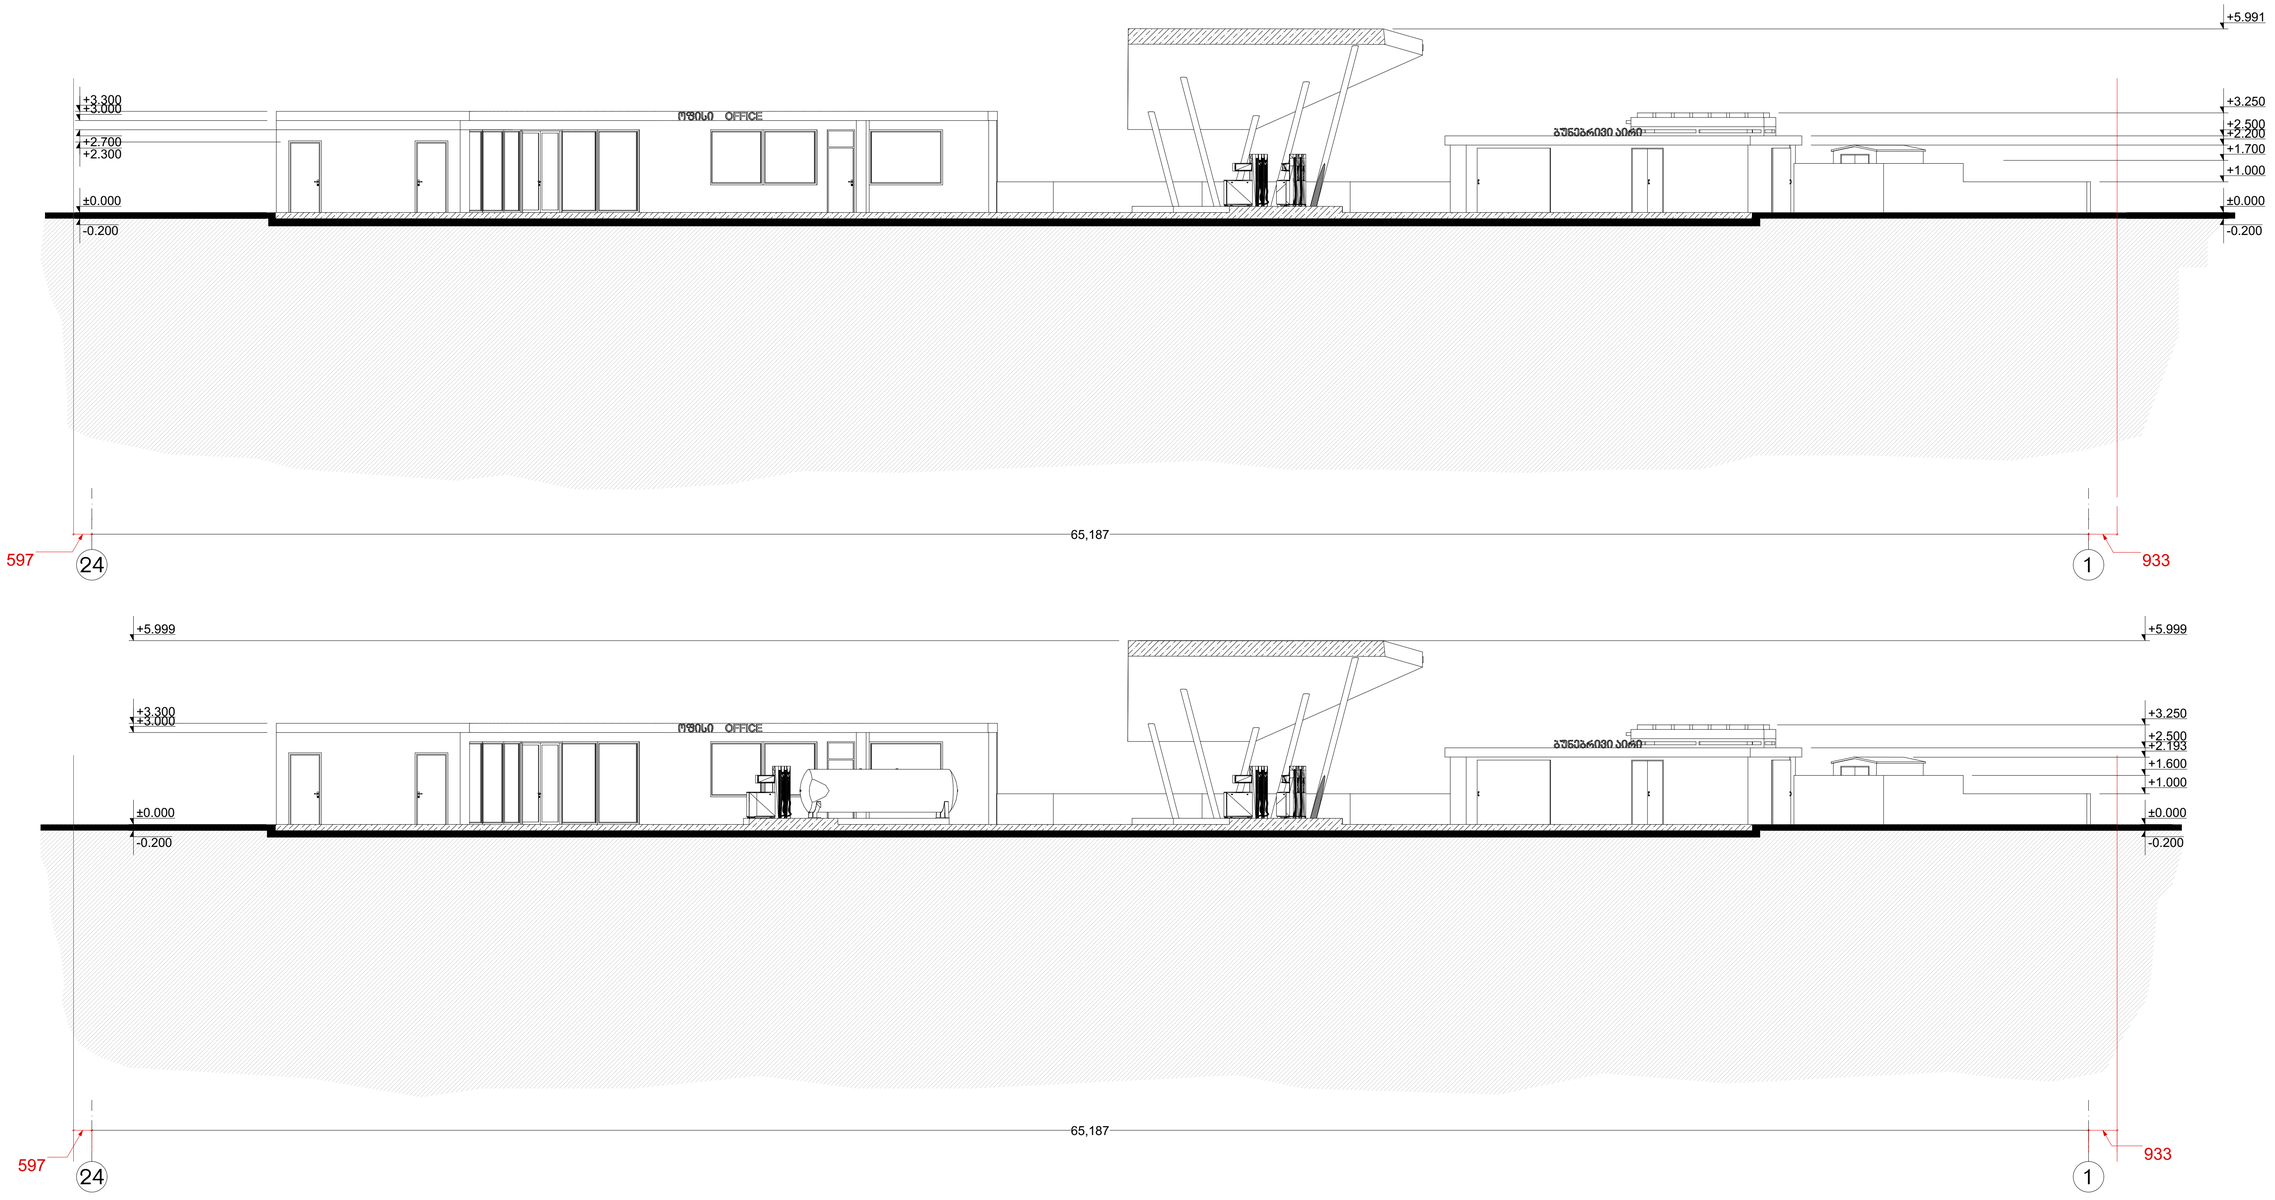

საპროექტო ჭრილი2 საპროექტო ჭრილი 2 1:100

პროექტის სახელწოდება	ბაზისამართი სადგურის რეკონსტრუქციის პროექტი	სტადია	ფურცელი	ფურცლები	დამკვეთი	შ.პ.ს. "GLG-GROUP" ს/კ 404957187	საპროექტო ორგანიზაცია: შ.პ.ს. "ინტეშორა" ს/კ 405061454
		მუშა პროექტი		17	მისამართი	ქ. თბილისი, ფერფლები ნუცუბიძე, ქუჩა ინტენსიფიკაციის, ნაკვეთი 01/213 ს/კ 01.14.15.001.213	მთ. არქიტექტორი: ბ. ბარამიძე; არქიტექტორი: ბ. ბარამიძე