
ქ. თბილისი ს/კ 01.14.15.001.213

შ.პ.ს. GLG-GROUP (ს/ნ: 404957187) საკუთრებაში არსებული 113.00 კვ.მ. არასასოფლო-სამეურნეო დანიშნულების მიწის ნაკვეთის და მისი მიმდებარე ტერიტორიის ტოპოგრაფიული

გეგმა

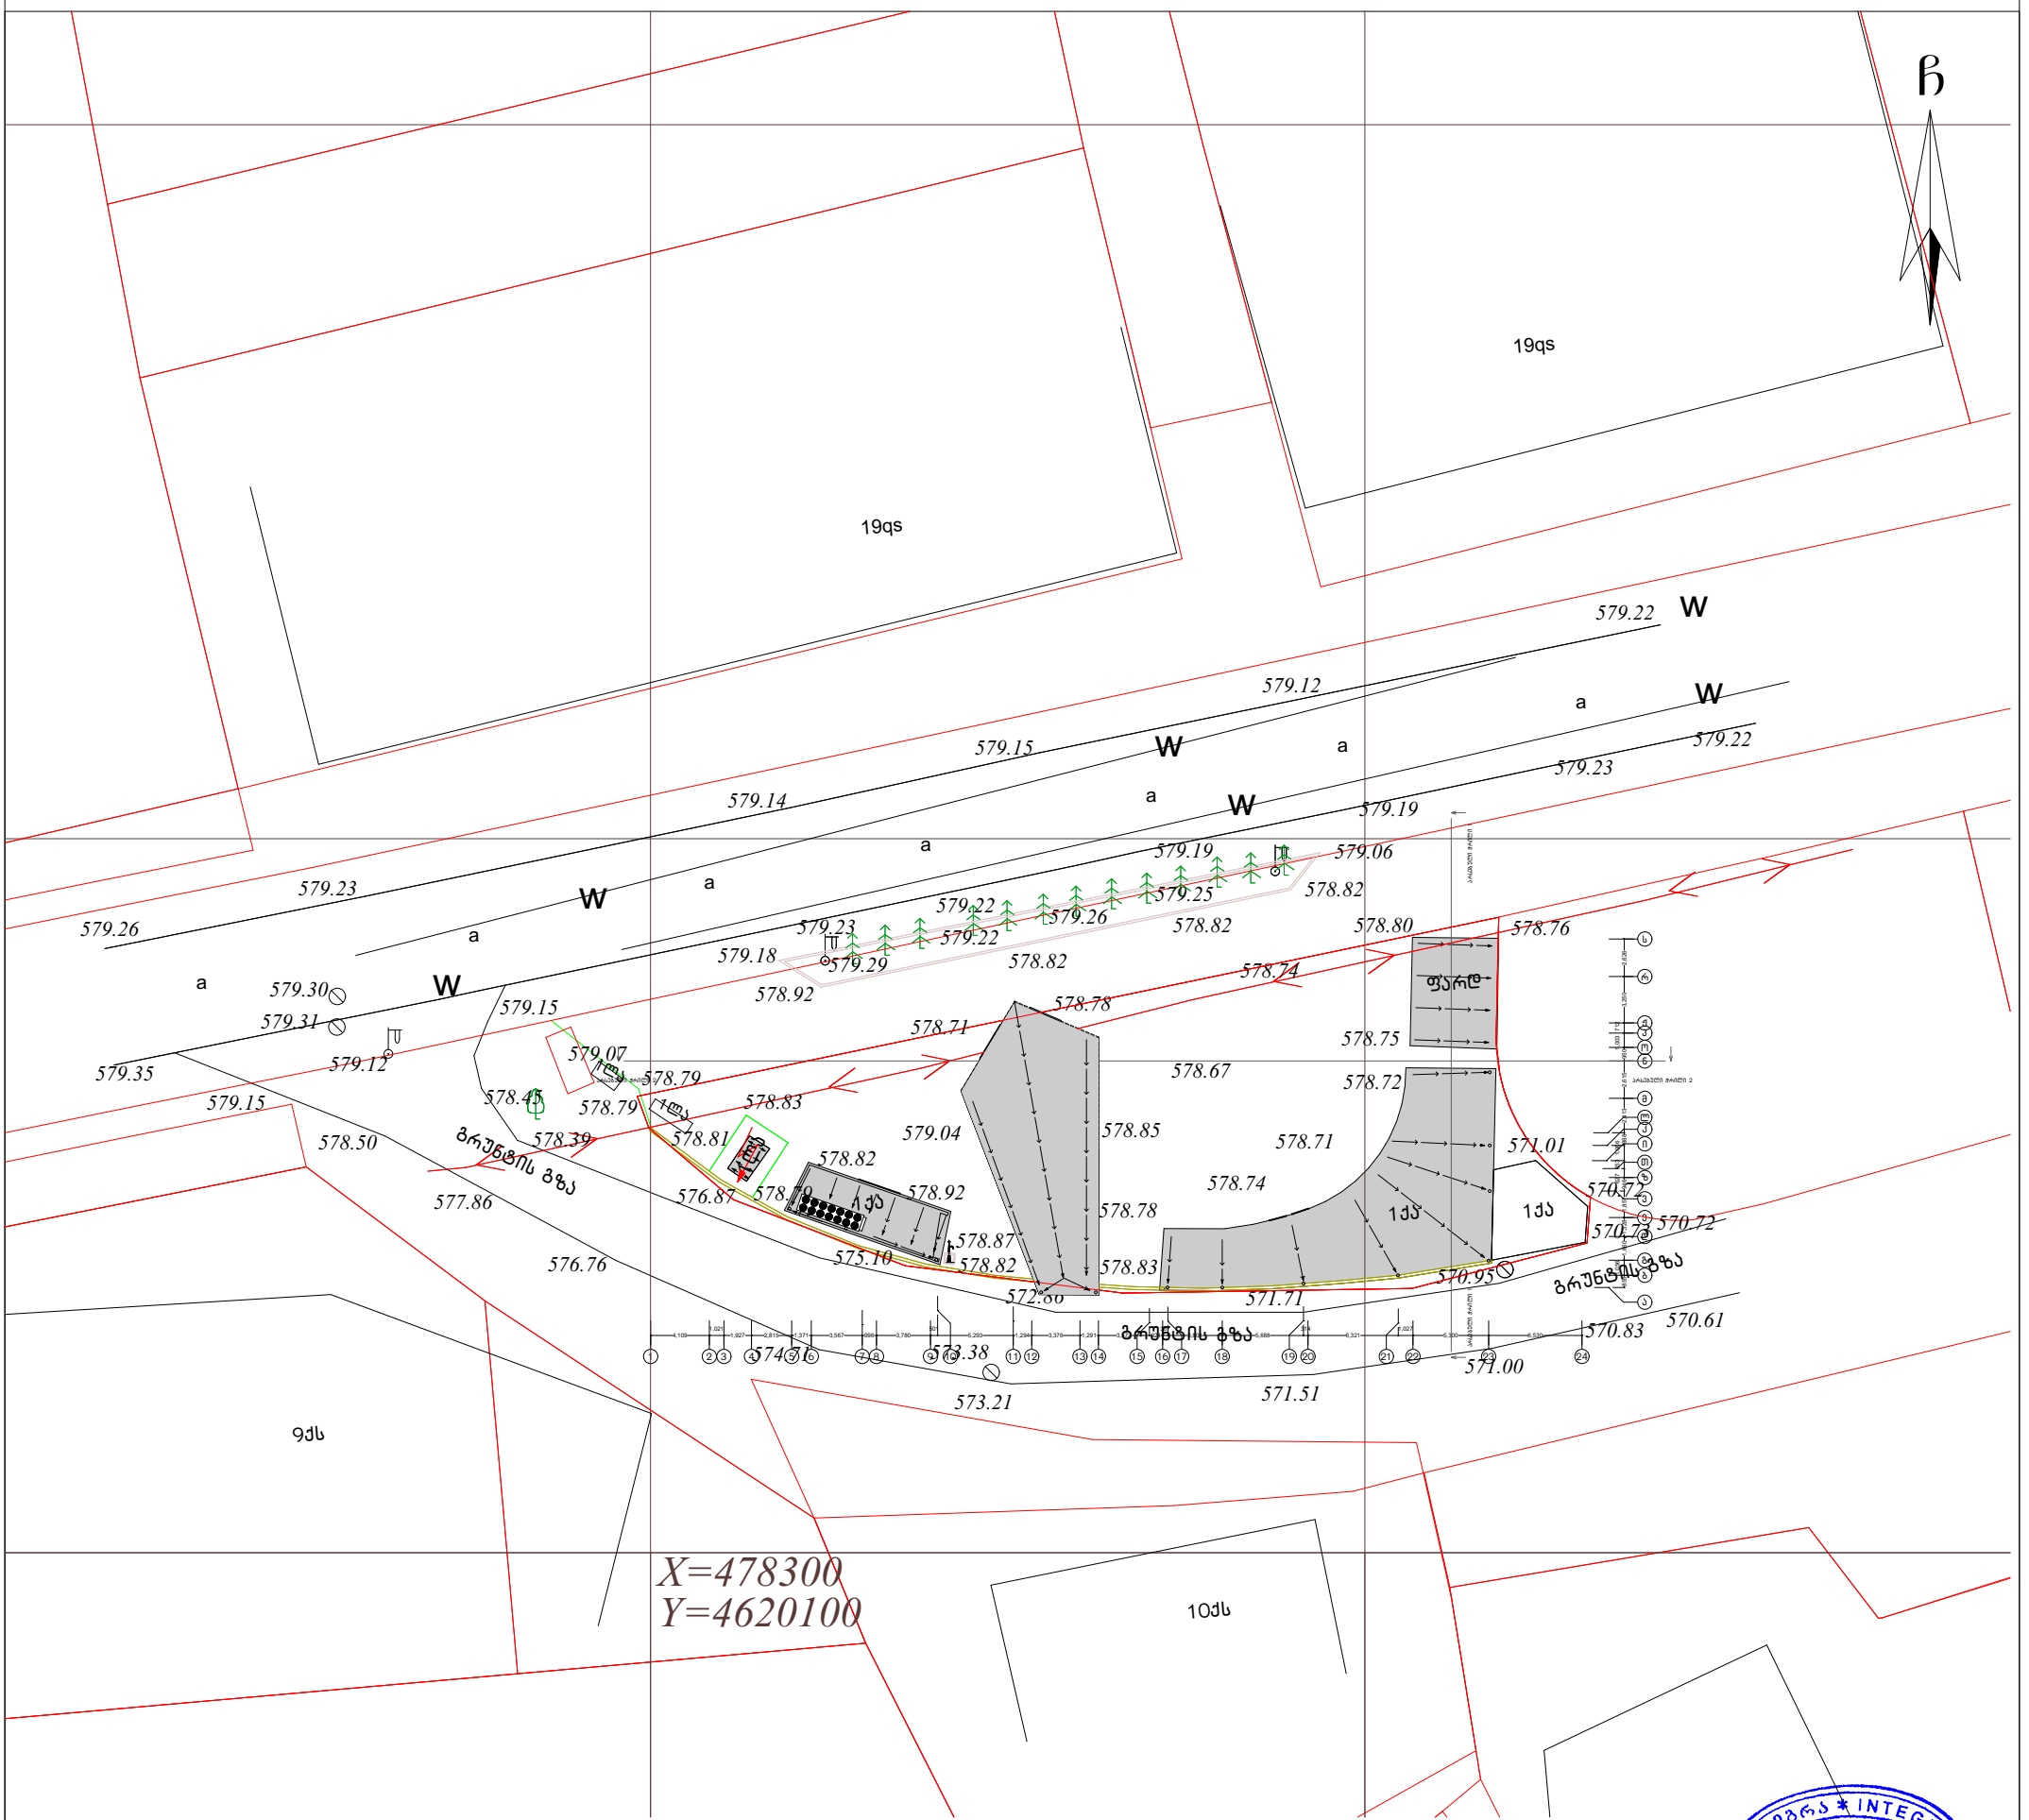

არსებული გენ-გეგმა

1:500

ინტეგრა * INTEGRA LTD * 405061454

პირობითი აღნიშვნები

WGS 1984-ის კოორდინატთა სისტემის UTM პროექცია

ძს	საცხ. შენობა		ხის ღობე	წ	წყალგაყვანილობა
ძა	არასაცხ. შენობა		ღობე	გ	გაზი
	ფარდული		ქვის კედელი	კ	კანალიზაცია
	მშენებარე შენობა		კედელი	სან	სანიაღვრე
	სატრანსფორ. ჯიხური		ფლატე	კბ	კავშირგაბმულობა
	ხეები		რკინიგზა	ელ. ქსელები	
	ბარე ბანათება		სამეთვალყურეო ჭები	ბათობა	
			ელ. გადამცემი ხაზი		

შენიშვნა:1) ბეგმაზე დატანილია საჯარო რეესტრში რეგისტრირებული ნაკვეთის საზღვრები

2) ვინაიდან ბეგმაზე დატანილია მხოლოდ რეგისტრირებული მიწისქვეშა კომუნიკაციები მათი მდებარეობების დაზუსტება მოხდეს ქვემა კომუნიკაციის წარმომადგენლებთან

საპროექტო ორგანიზაცია

შ.პ.ს. "ინტეგრა" ს/კ 405061454

მისამართი


საქართველო, ქ. თბილისი, შ. შარტავას 14 ა

დირექტორი:	გ.ბარამძე		გიორგი ბარამიძე
აზომა:	გ.ბარამძე		გიორგი ბარამიძე
დახაზა:	გ.ბარამძე		გიორგი ბარამიძე
მაშტაბი: 1:500	თარიღი	შურცელი	შურცლები
	11-Feb-20		17

ქ. თბილისი ს/კ 01.14.15.001.213

შ.პ.ს. GLG-GROUP (ს/ნ: 404957187) საკუთრებაში არსებული 113.00 კვ.მ. არასასოფლო-სამეურნეო დანიშნულების მიწის ნაკვეთის და მისი მიმდებარე ტერიტორიის ტოპოგრაფიული

გეგმა

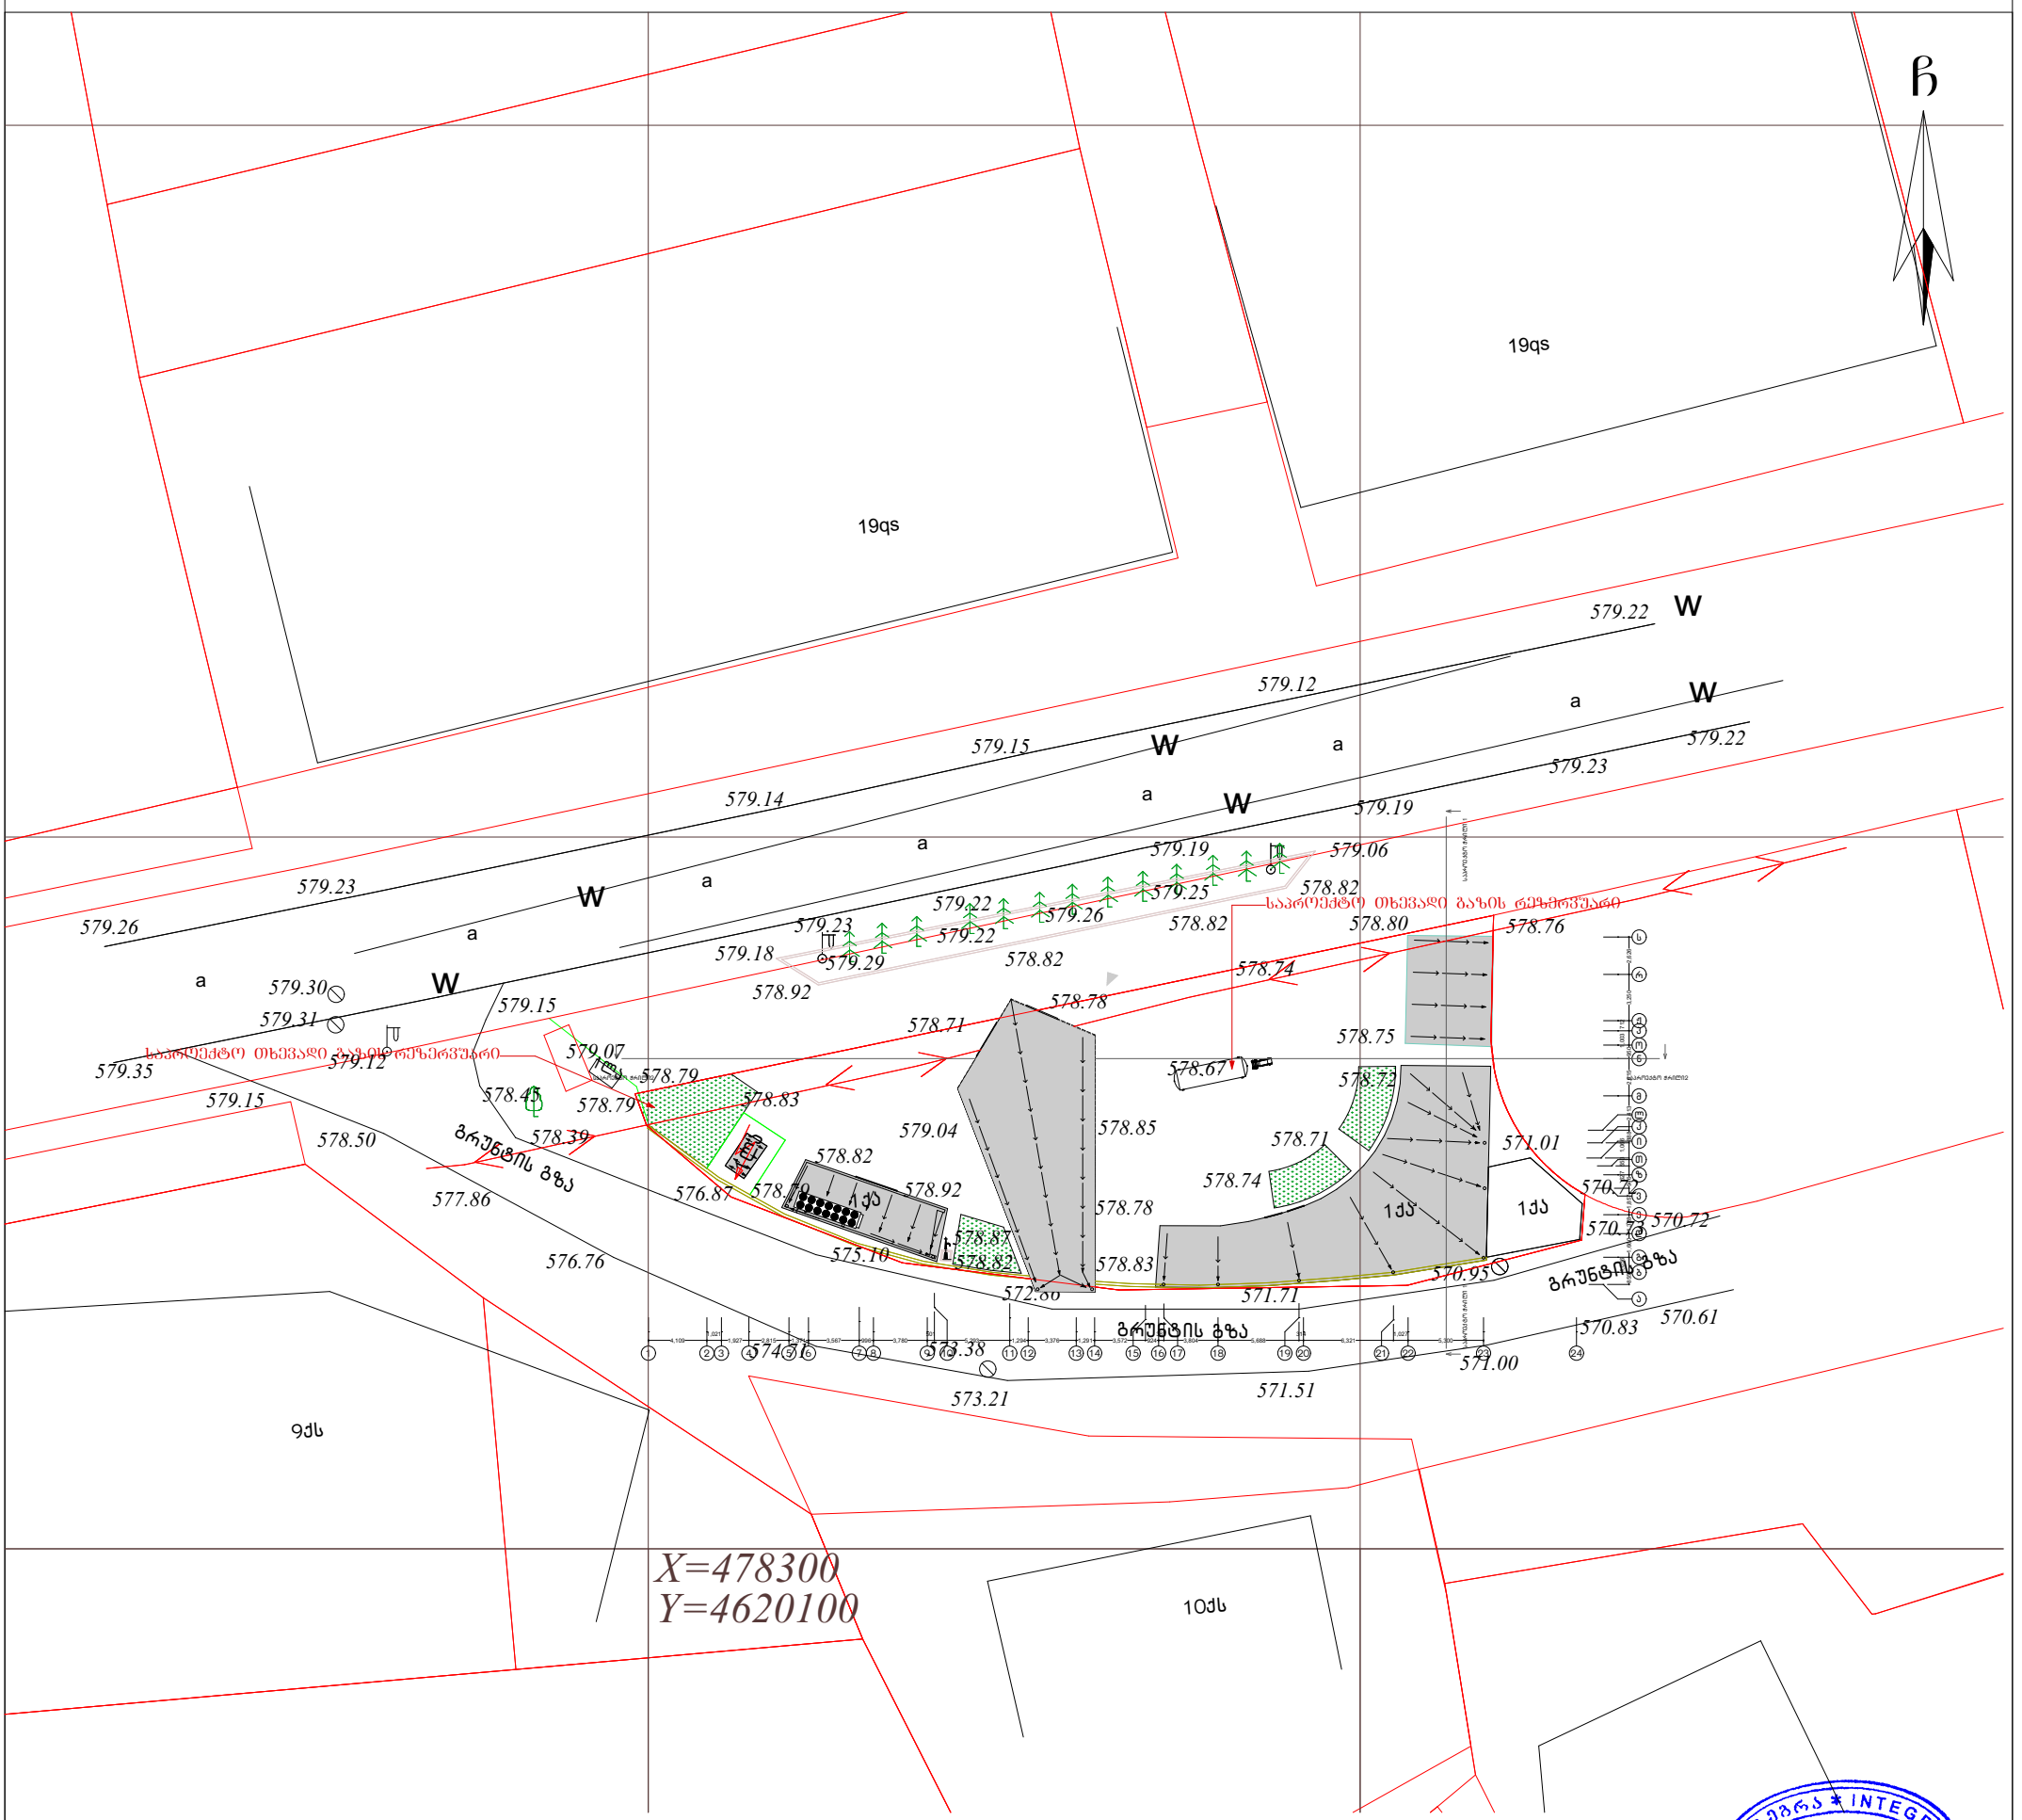

საპროექტო გენ-გეგმა

1:500

პირობითი აღნიშვნები

WGS 1984-ის კოორდინატთა სისტემის UTM პროექცია

ძს	საცხ. შენობა		ხის ღობე	წ	წყალგაყვანილობა
ძა	არასაცხ. შენობა		ღობე	გ	გაზი
	ფარდული		ქვის კედელი	კ	კანალიზაცია
	მშენებარე შენობა		კედელი	სან	სანიაღვრე
	სატრანსფორ. ჯიხური		ფლატე	კბ	კავშირგაბმულობა
	ხეები		რკინიგზა		ელ. ქსელები
	ბარე ბანათება		სამეთვალყურეო ჭები	თბ	გათბობა
			ელ. გადამცემი ხაზი		

შენიშვნა:1) ბეგმაზე დატანილია საჯარო რეესტრში რეგისტრირებული ნაკვეთის საზღვრები

2) ვინაიდან ბეგმაზე დატანილია მხოლოდ რეგისტრირებული მიწისქვეშა კომუნიკაციები მათი მდებარეობების დაზუსტება მოხდეს ყველა კომუნიკაციის წარმომადგენლებთან

საპროექტო ორგანიზაცია

შ.პ.ს. "ინტეგრა" ს/კ 405061454

მისამართი

საქართველო, ქ. თბილისი, შ. შარტავას 14 ა

დირექტორი:			გიორგი ბარამიძე
ახომა:			გიორგი ბარამიძე
დახაზა:			გიორგი ბარამიძე
მაშტაბი: 1:500	თარიღი	ფურცელი	ფურცლები
	11-Feb-20		17