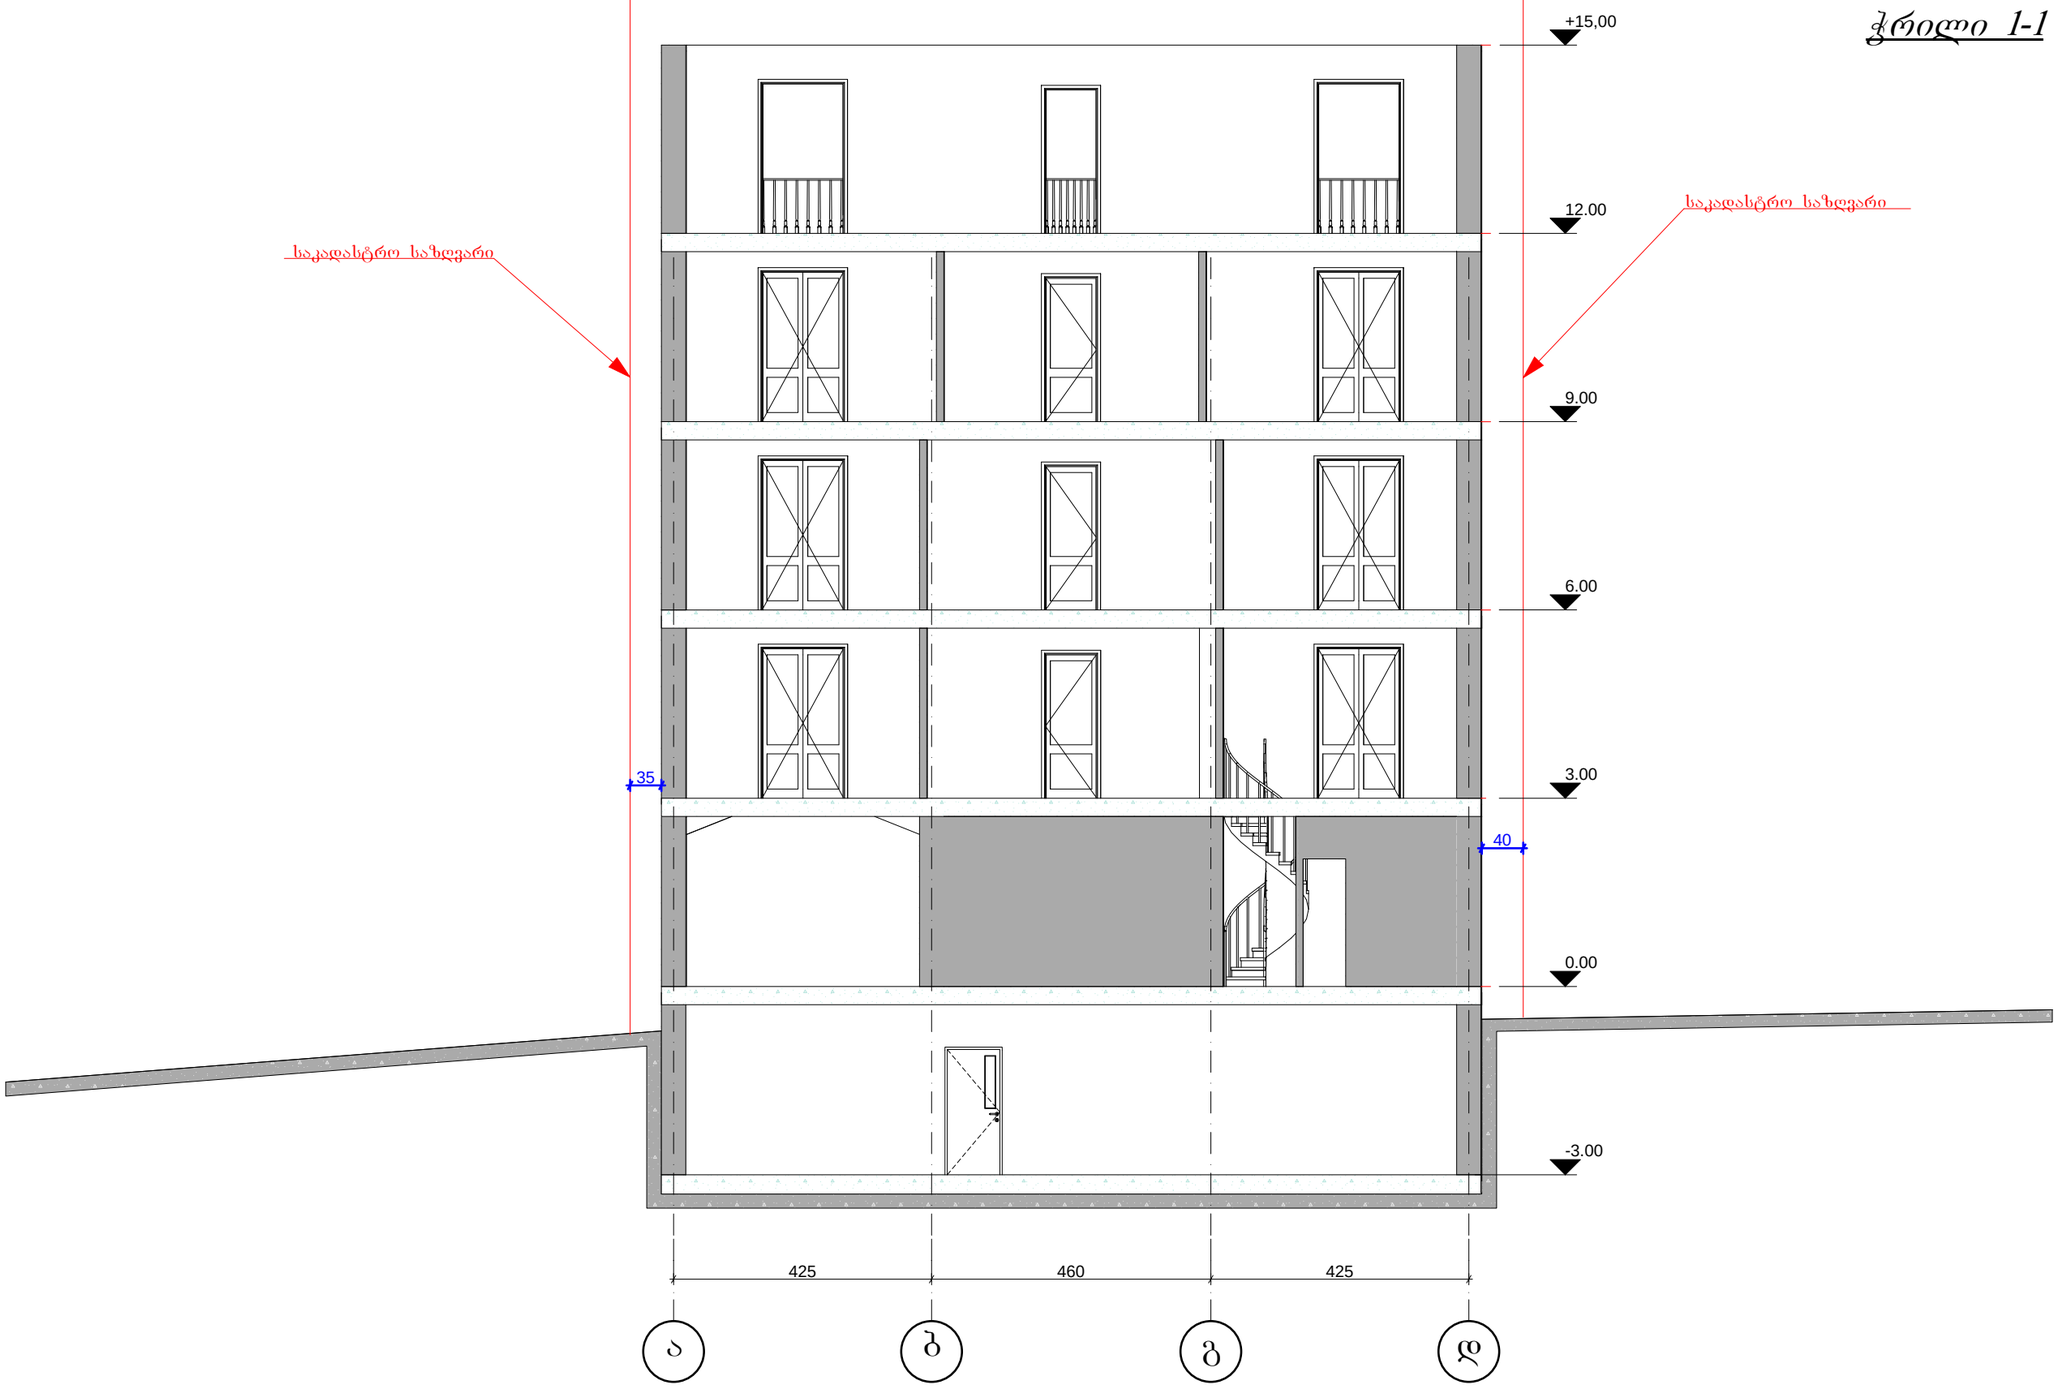

a b g d

-3.00

0.00

3.00

6.00

9.00

12.00

+15,00

40

35

425 460 425

თ. ხვედელიძე

მ.სესიაშვილი

1:100
მასშტაბი

f- f- 2013 w.

პროექტი ფურცელი ფურცლები თარიღი

ნახაზის სახელწოდება:

პროექტის სახელწოდება:

დამკვეთი

მთ. არქიტექტორი

დირექტორი

სტადია

პრ. ავტორი

ობიექტის მისამართი: ქ. თბილისი. ვაკე-საბურთალოს

რაიონი,ბაქტერიოფაგის ტერიტორიის სამხრეთ-დასავლეთით

ვახუშტის სახელობის ხიდის ჩასასვლელთან

მრავალფუნქციური ობიექტი

ჭრილი 1-1

T.fifia

საკადასტრო საზღვარი

საკადასტრო საზღვარი

r. devdariani

ჭრილი 1-1

ჭრილი 2-2

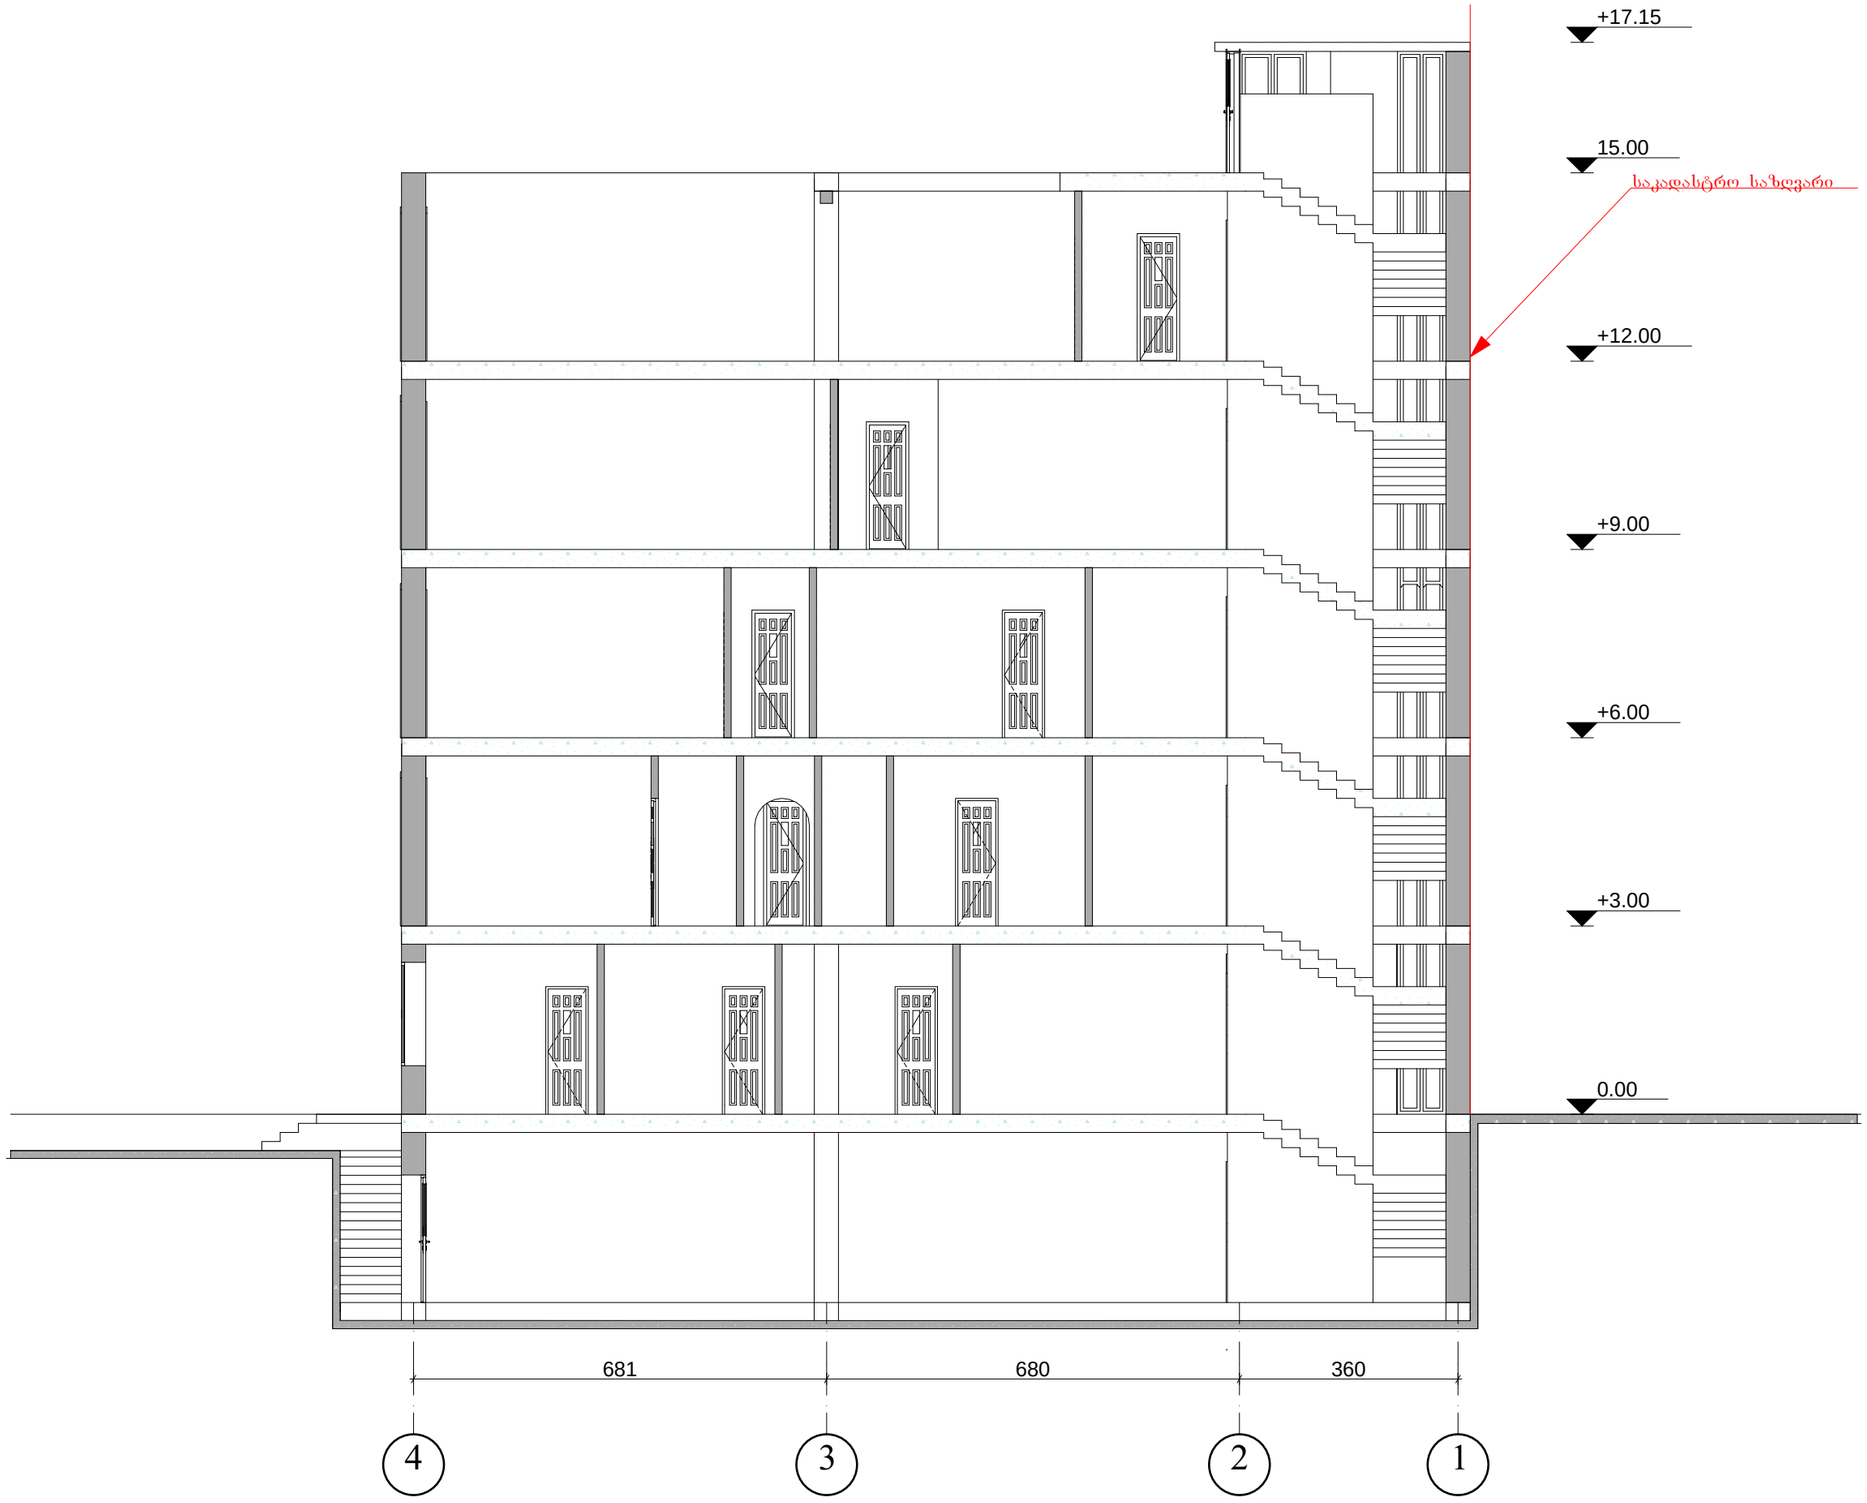

MT STUDIO საქართველო, ქ. თბილისი, ქ. შარტავას ქ. №14ა. ს/კ 400046197 mt.studio@bk.ru		
დირექტორი		თ. ხუციძე
მთ. არქიტექტორი		მ.სესიაშვილი
პრ. ავტორი		თ. ფიფია
დამკვეთი		რ. დუდარიანი

პროექტის სახელწოდება:
მრავალფუნქციური ობიექტი
ობიექტის მისამართი: ქ. თბილისი. ვაკე-საბურთალოს რაიონი,ბაქტრიოფაგის ტერიტორიის სამხრეთ-დასავლეთით ვახუშტის სახელობის ხიდის ჩასასვლელთან
ნახაზის სახელწოდება:

ჭრილი 2-2

მასშტაბი 1:100

პროექტი	ფურცელი	ფურცლები	თარიღი
სტადია	ფ-	ფ-	2013 წ.