ფასადი დ-ა

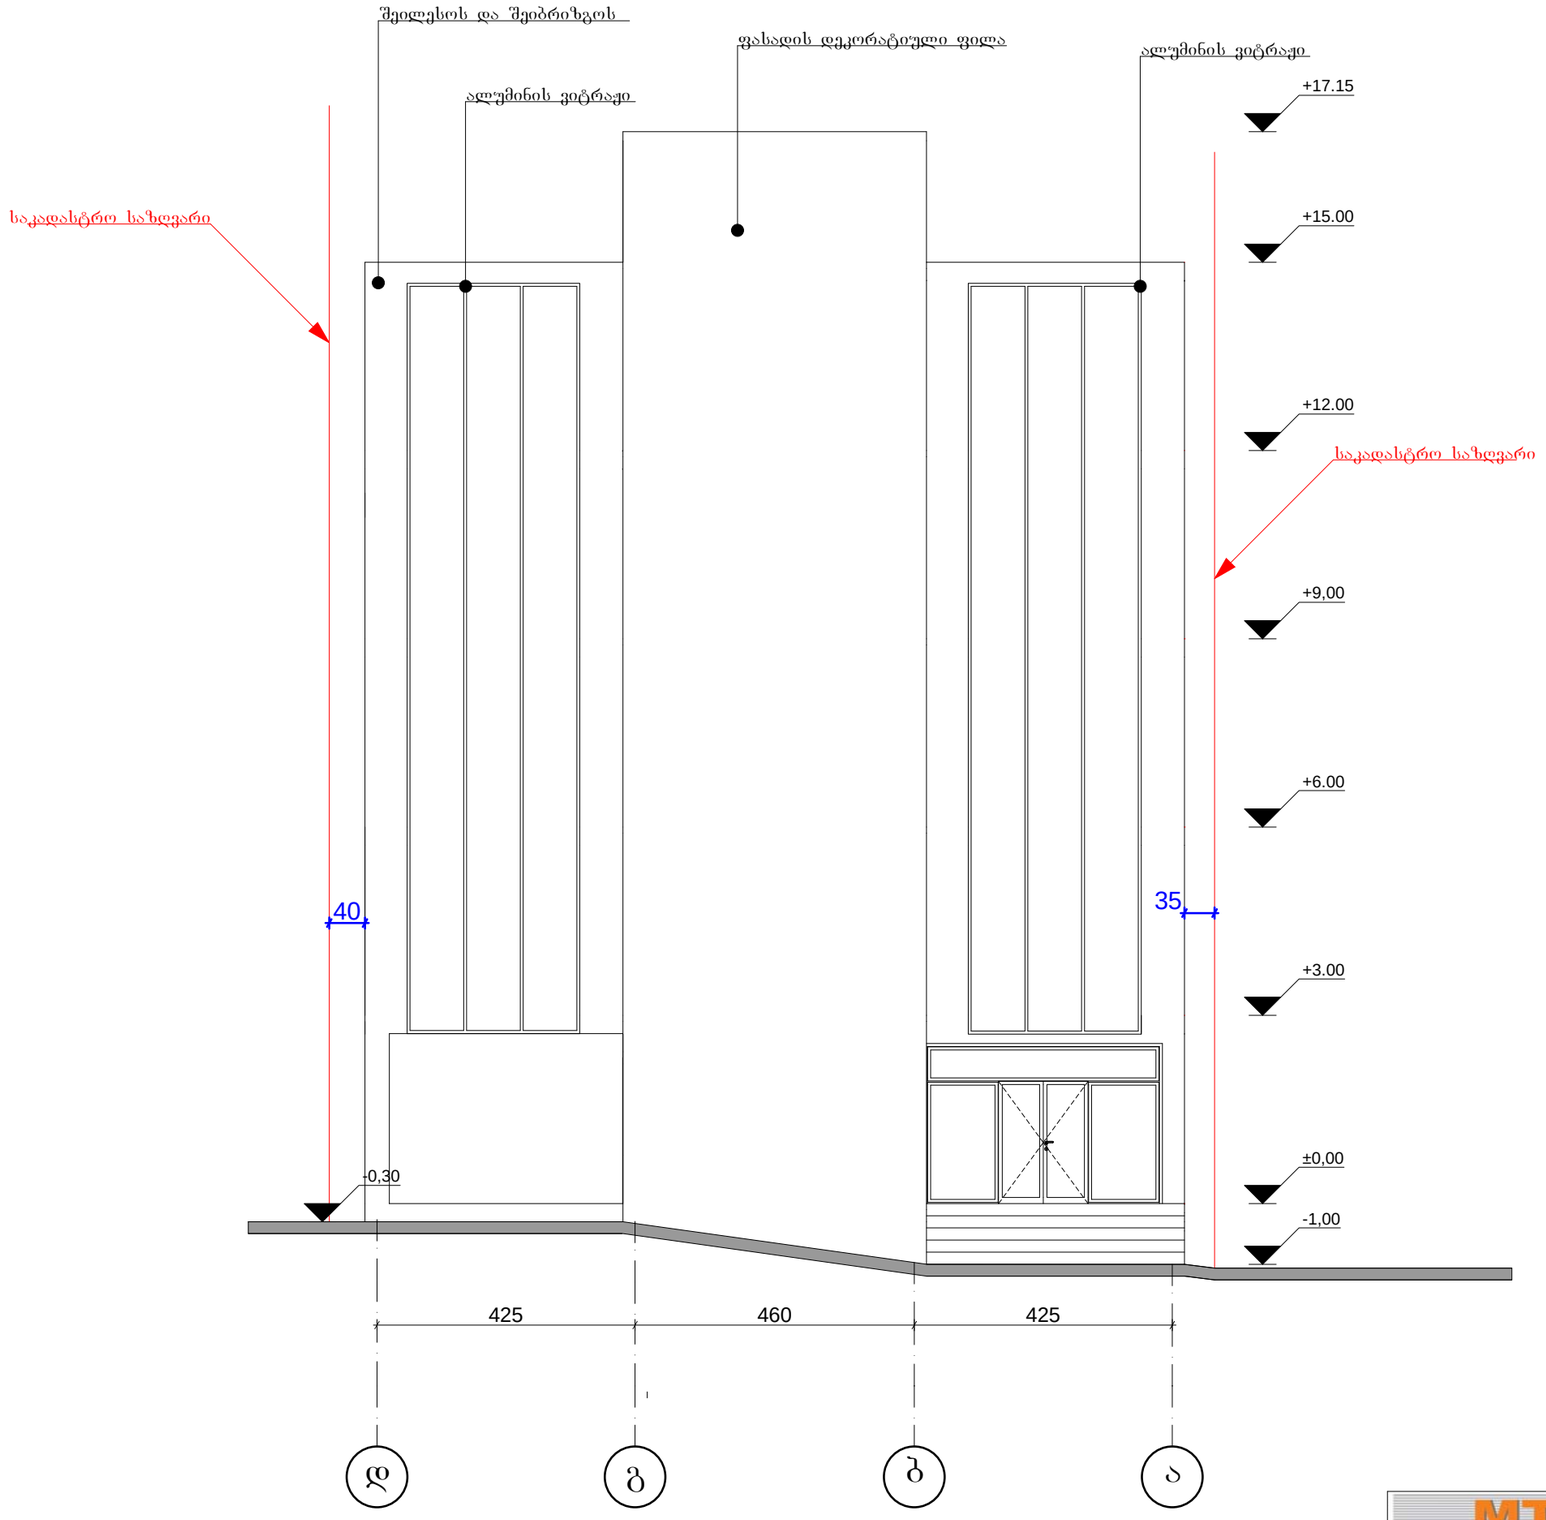

MT STUDIO საქართველო, ქ. თბილისი, ქ. შარაგას ქ. №14ა, ს/კ 400046197 mt.studio@bk.ru		
დირექტორი		თ. ხვედელიძე
მთ. არქიტექტორი		მ.სესიაშვილი
პრ. ავტორი		თ. ფიფია
დამკვეთი		რ. დევდარიანი

პროექტის სახელწოდება:
მრავალფუნქციური ობიექტი
ობიექტის მისამართი: ქ. თბილისი, ვაკე-საბურთალოს რაიონი,ბაქტრიოფაგის ტერიტორიის სამხრეთ-დასავლეთით ვახუშტის სახელობის ხიდის ჩასასვლელთან
ნახაზის სახელწოდება:

ფასადი დ-ა			მასშტაბი 1:100
პროექტი **სტადია**	ფურცელი **ფ-**	ფურცლები **ფ-**	თარიღი **2013 წ.**

ფასადი ა-დ

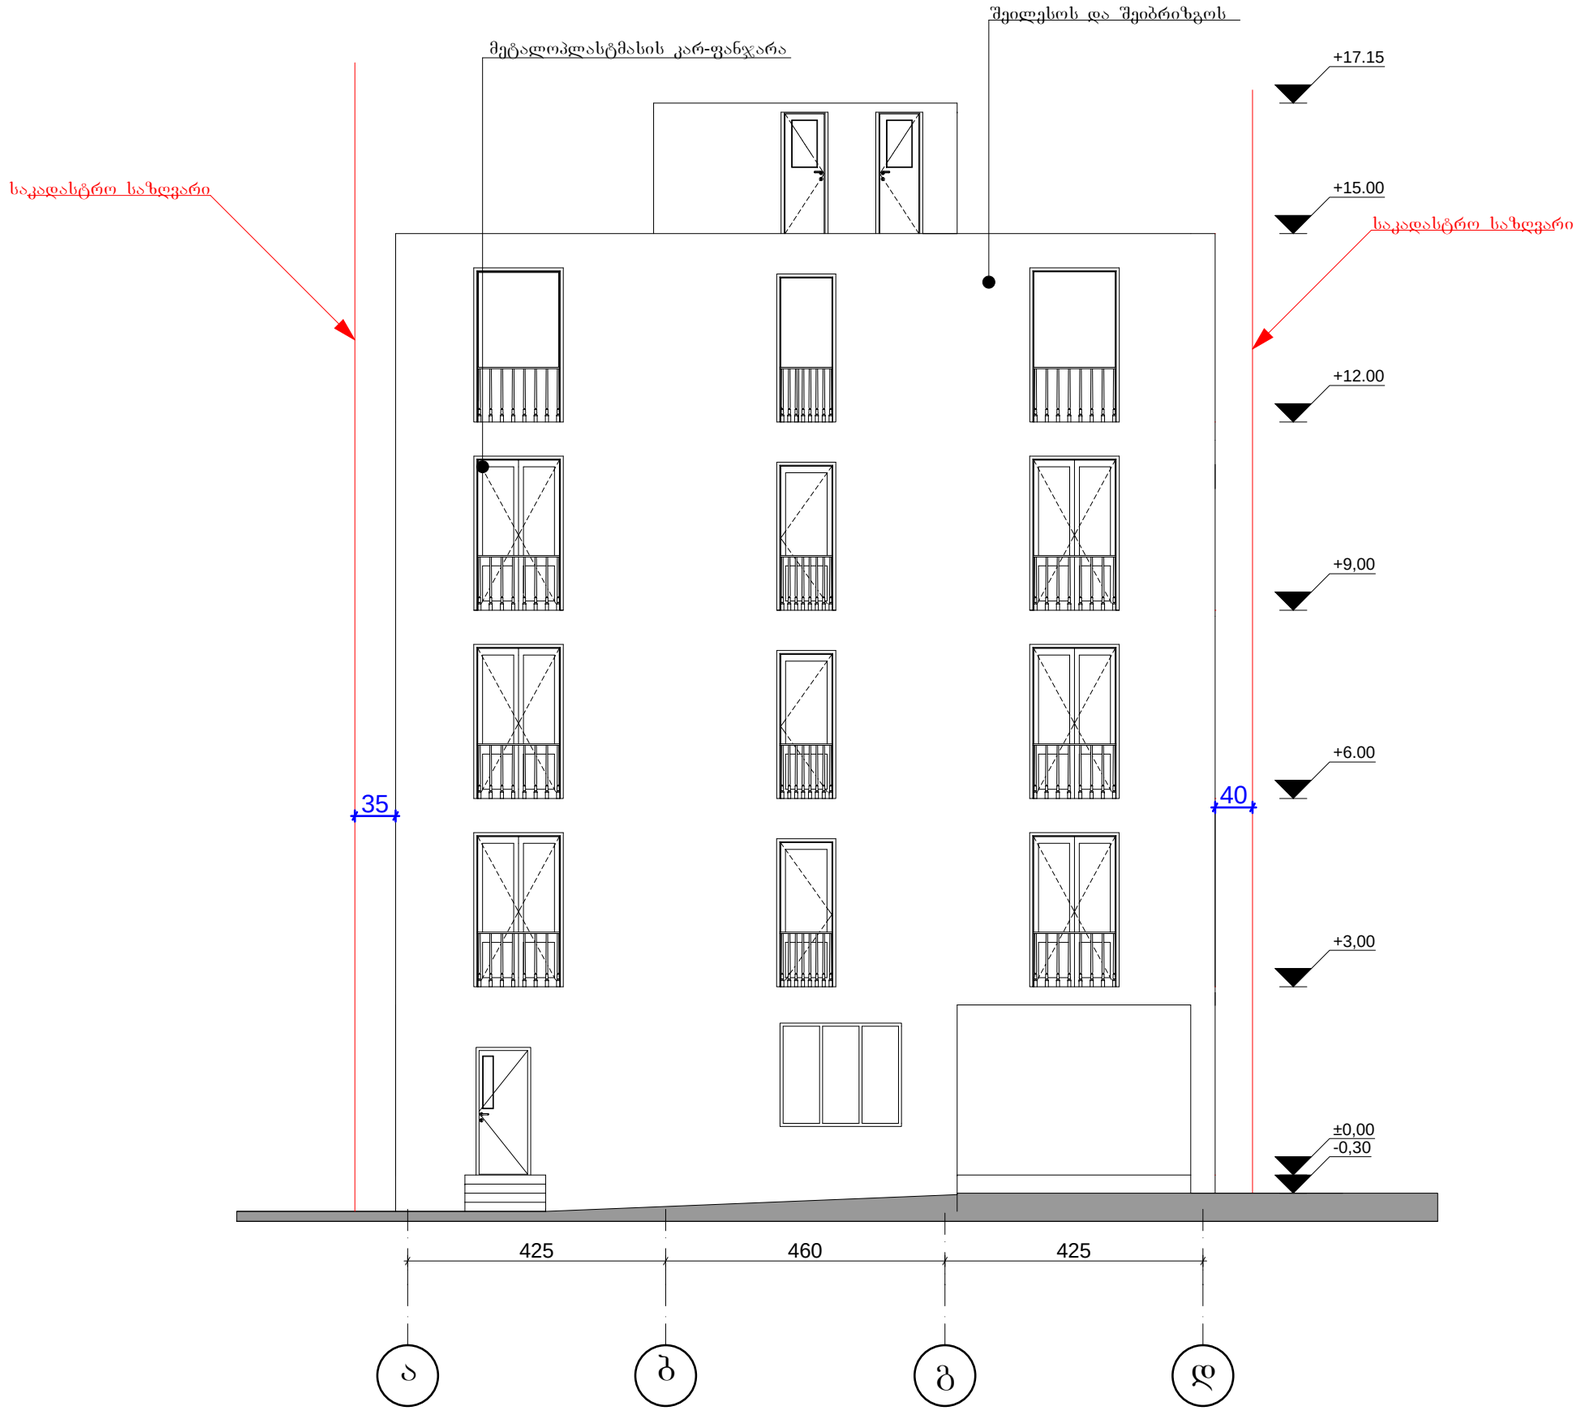

MT STUDIO საქართველო, ქ. თბილისი, ვ. ბარნოვის ქ. №14ა, ს/კ 400046197 mt.studio@bk.ru		
დირექტორი		თ. ხვედელიძე
მთ. არქიტექტორი		მ.სესიაშვილი
პრ. ავტორი		თ. ფიფია
დამკვეთი		რ. დევდარიანი

პროექტის სახელწოდება:

მრავალფუნქციური ობიექტი

ობიექტის მისამართი: ქ. თბილისი. ვაკე-საბურთალოს რაიონი,ბაქტრიოფაგის ტერიტორიის სამხრეთ-დასავლეთით ვახუშტის სახელობის ხიდის ჩახასვლელთან

ნახაზის სახელწოდება:

ფასადი ა-დ

მასშტაბი 1:100

პროექტი	ფურცელი	ფურცლები	თარიღი
სტადია	ფ-	ფ-	2013 წ.

ფასადი 1-4

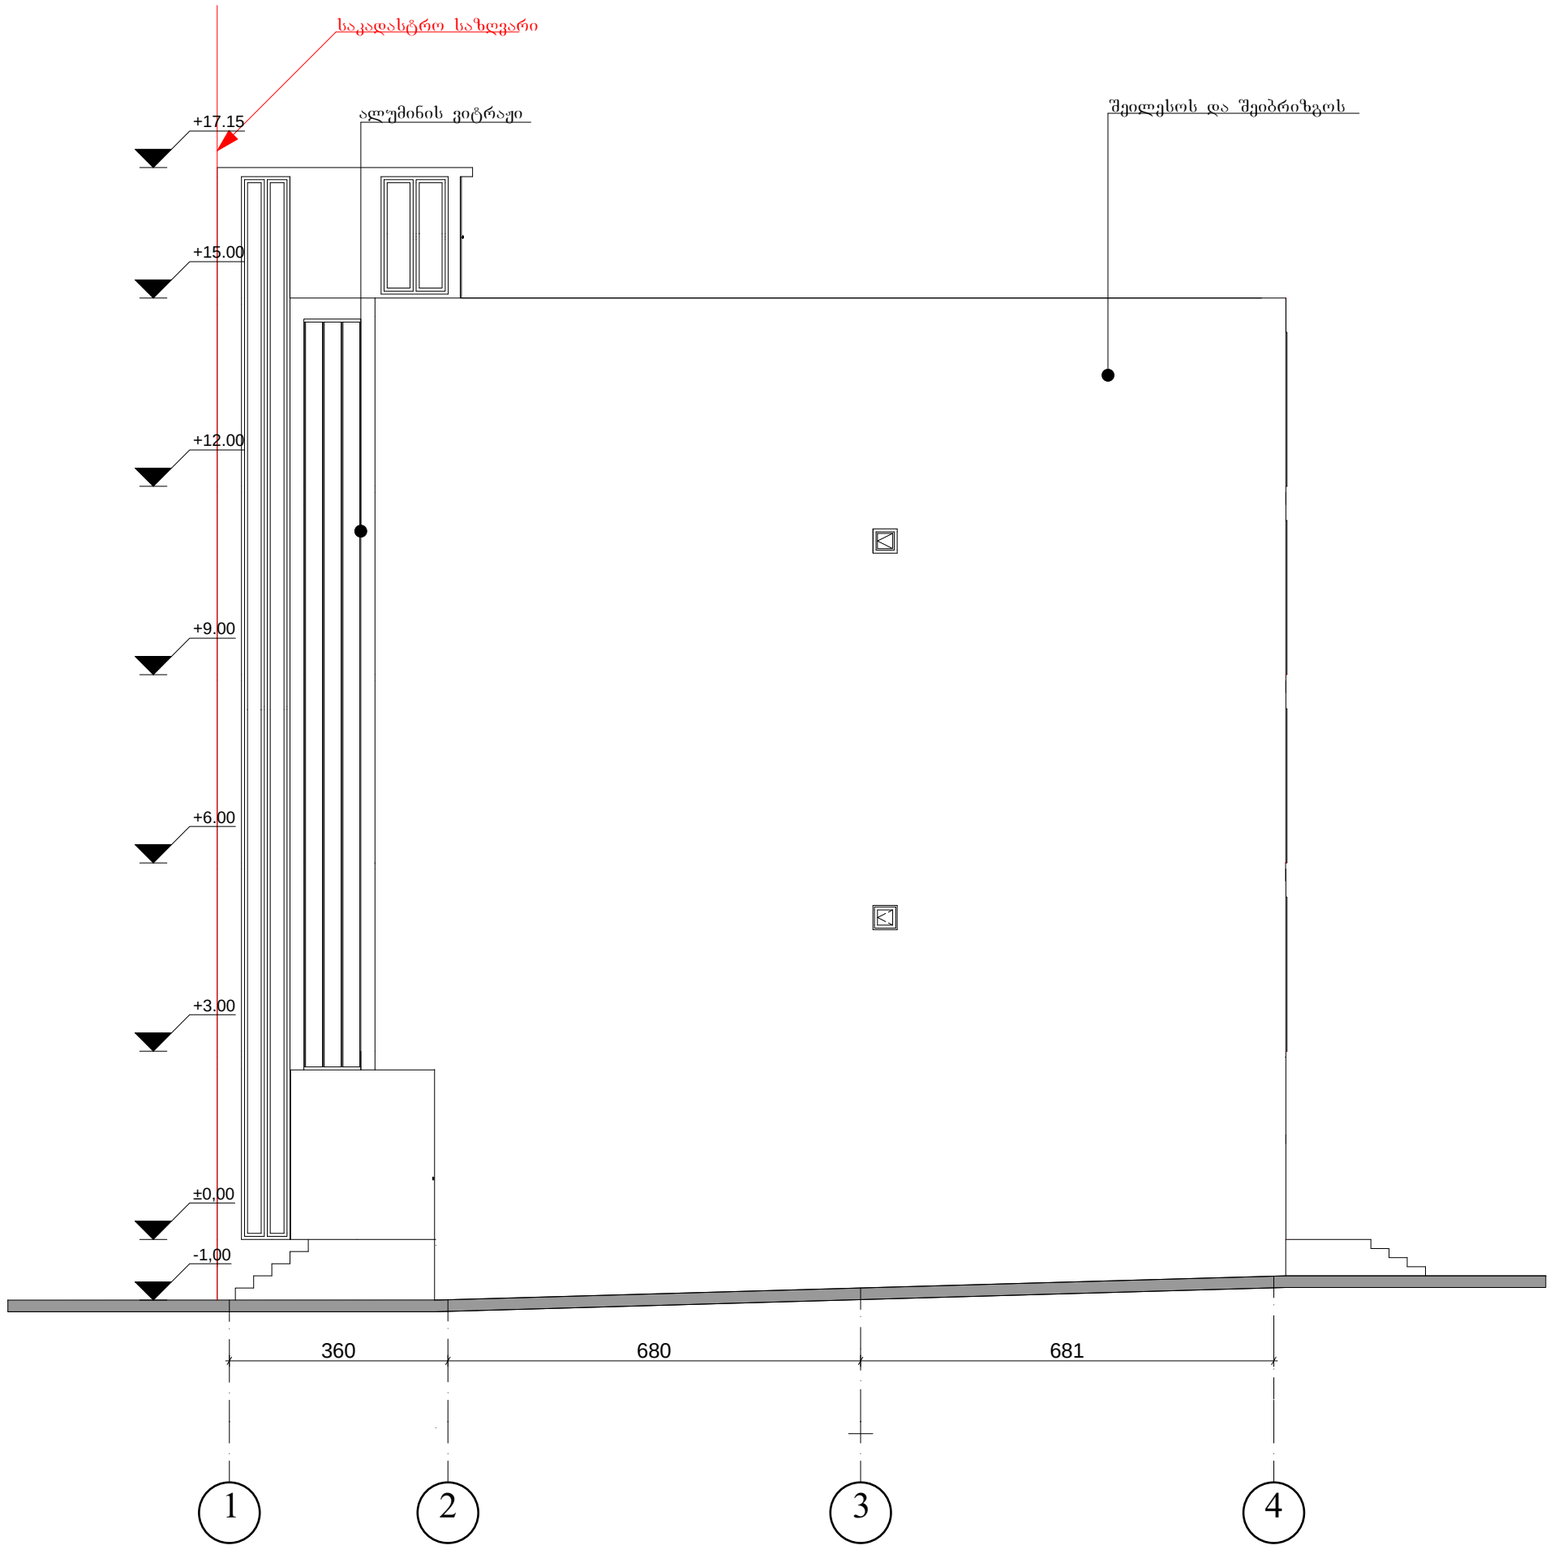

MT STUDIO
საქართველო, ქ. თბილისი, ქ. შარტავას ქ. №14ა. ს/კ 400046197 mt.studio@bk.ru

დირექტორი		თ. ხვედელიძე
მთ. არქიტექტორი		მ.სესიაშვილი
პრ. ავტორი		თ. ფიფია
დამკვეთი		რ. დეფდარიანი

პროექტის სახელწოდება:

მრავალფუნქციური ობიექტი

ობიექტის მისამართი: ქ. თბილისი. ვაკე-საბურთალოს რაიონი,ბაქტრიოფაგის ტერიტორიის სამხრეთ-დასავლეთით გახუშტის სახელობის ხიდის ჩასასვლელთან

ნახაზის სახელწოდება:

ფასადი 1-4

მასშტაბი **1:100**

პროექტი	ფურცელი	ფურცლები	თარიღი
სტადია	**ფ-**	**ფ-**	**2013 წ.**

ფასადი 4-1

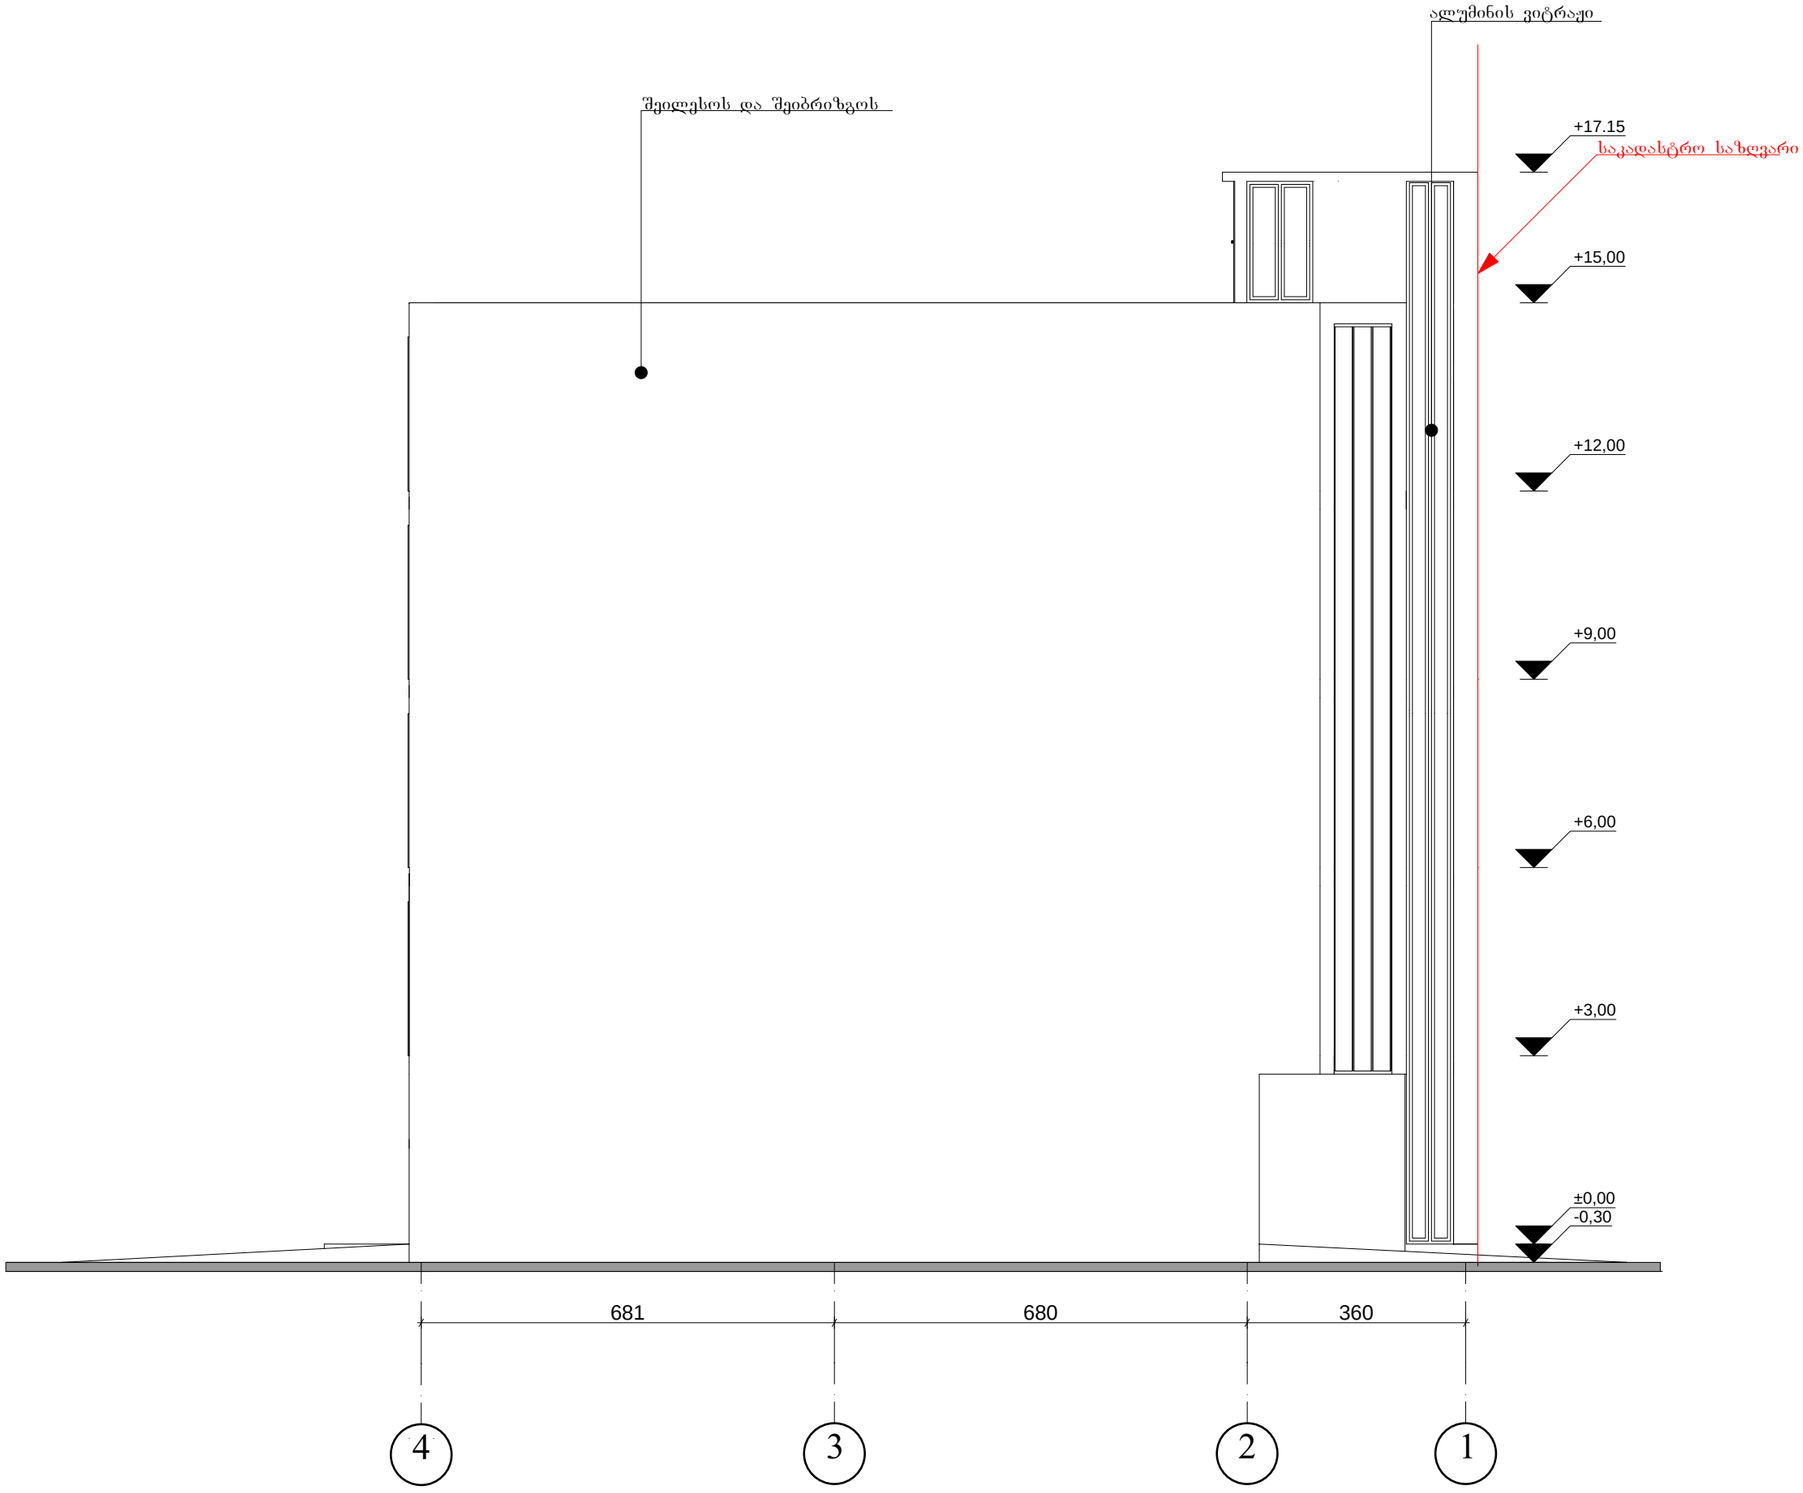

MT STUDIO საქართველო, ქ. თბილისი, ჯ. შარტავას ქ. №14ა. ს/კ 400046197 mt.studio@bk.ru		
დირექტორი		თ. ხვედელიძე
მთ. არქიტექტორი		მ.სესიაშვილი
პრ. ავტორი		თ. ფიფია
დამკვეთი		რ. დევდარიანი

პროექტის სახელწოდება:

მრავალფუნქციური ობიექტი

ობიექტის მისამართი: ქ. თბილისი. ვაკე-საბურთალოს რაიონი,ბაქტრიოფაგის ტერიტორიის სამხრეთ-დასავლეთით ვახუშტის სახელობის ხიდის ჩასახვევთან

ნახაზის სახელწოდება:

ფასადი 4-1

მასშტაბი **1:100**

პროექტი	ფურცელი	ფურცლები	თარიღი
სტადია	**ფ-**	**ფ-**	**2013 წ.**