









საპროექტო ფასადი თამარაშვილის ქუჩის მხრიდან მ. 1:150



არსებული გეგმა მ. 1:150

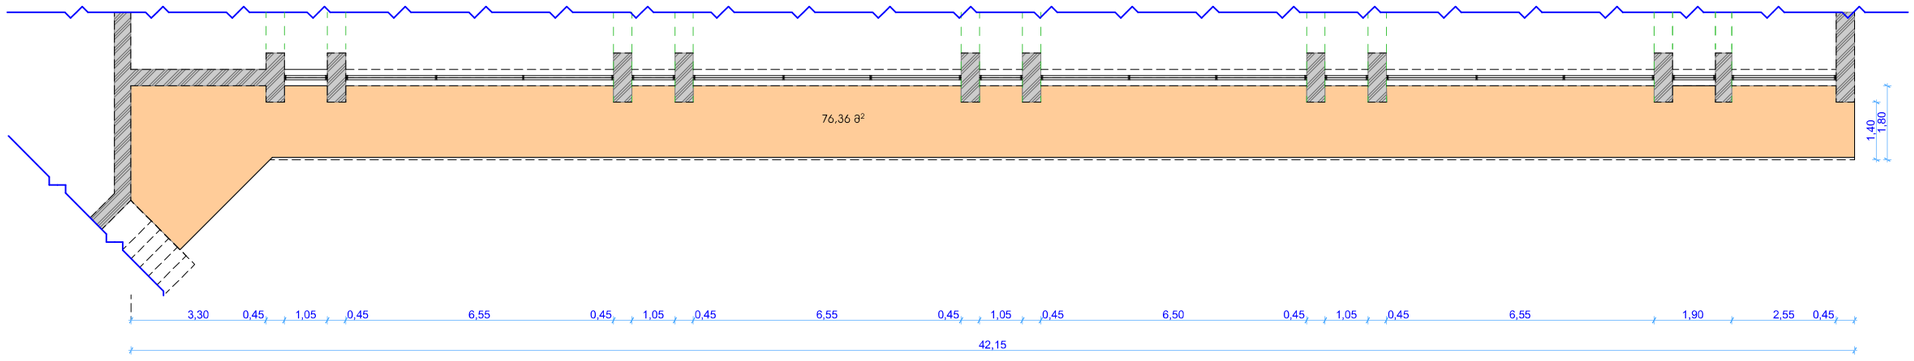

საპროექტო გეგმა მ. 1:150

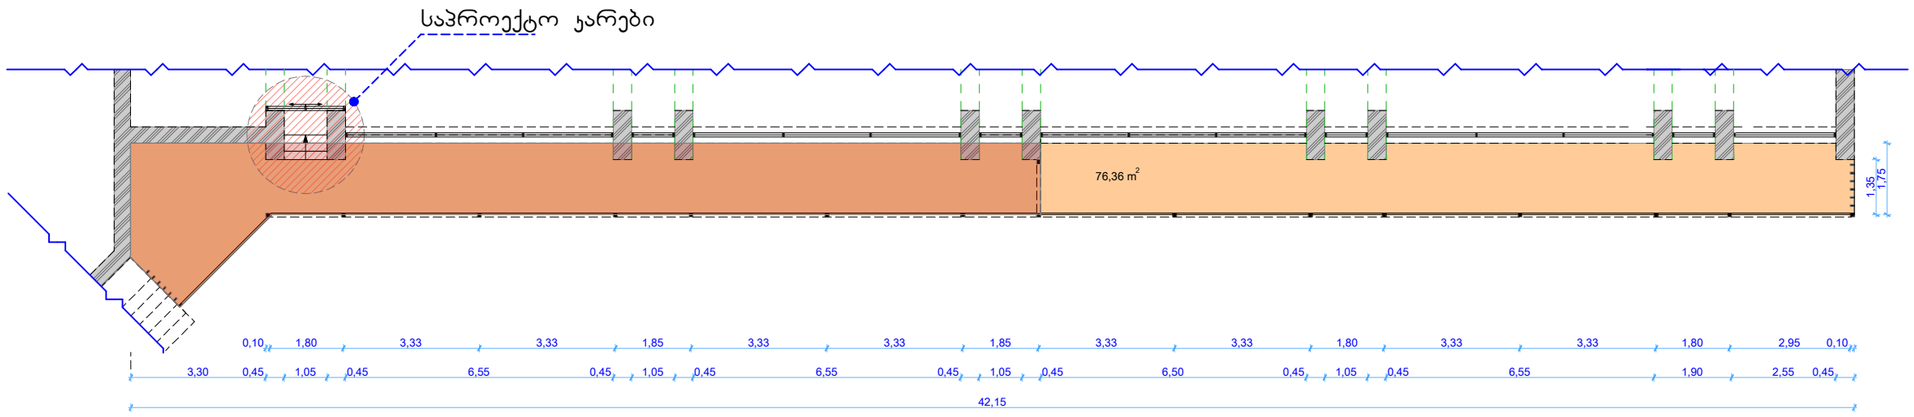





არსებული ფასადი




საპროექტო ფასადი

თიხის ჯრამიტი


მილჯვადრატის დეკორატიული ელემენტი

მილჯვადრატის საყრდენი ბოძი


მილჯვადრატის მოაჯირი

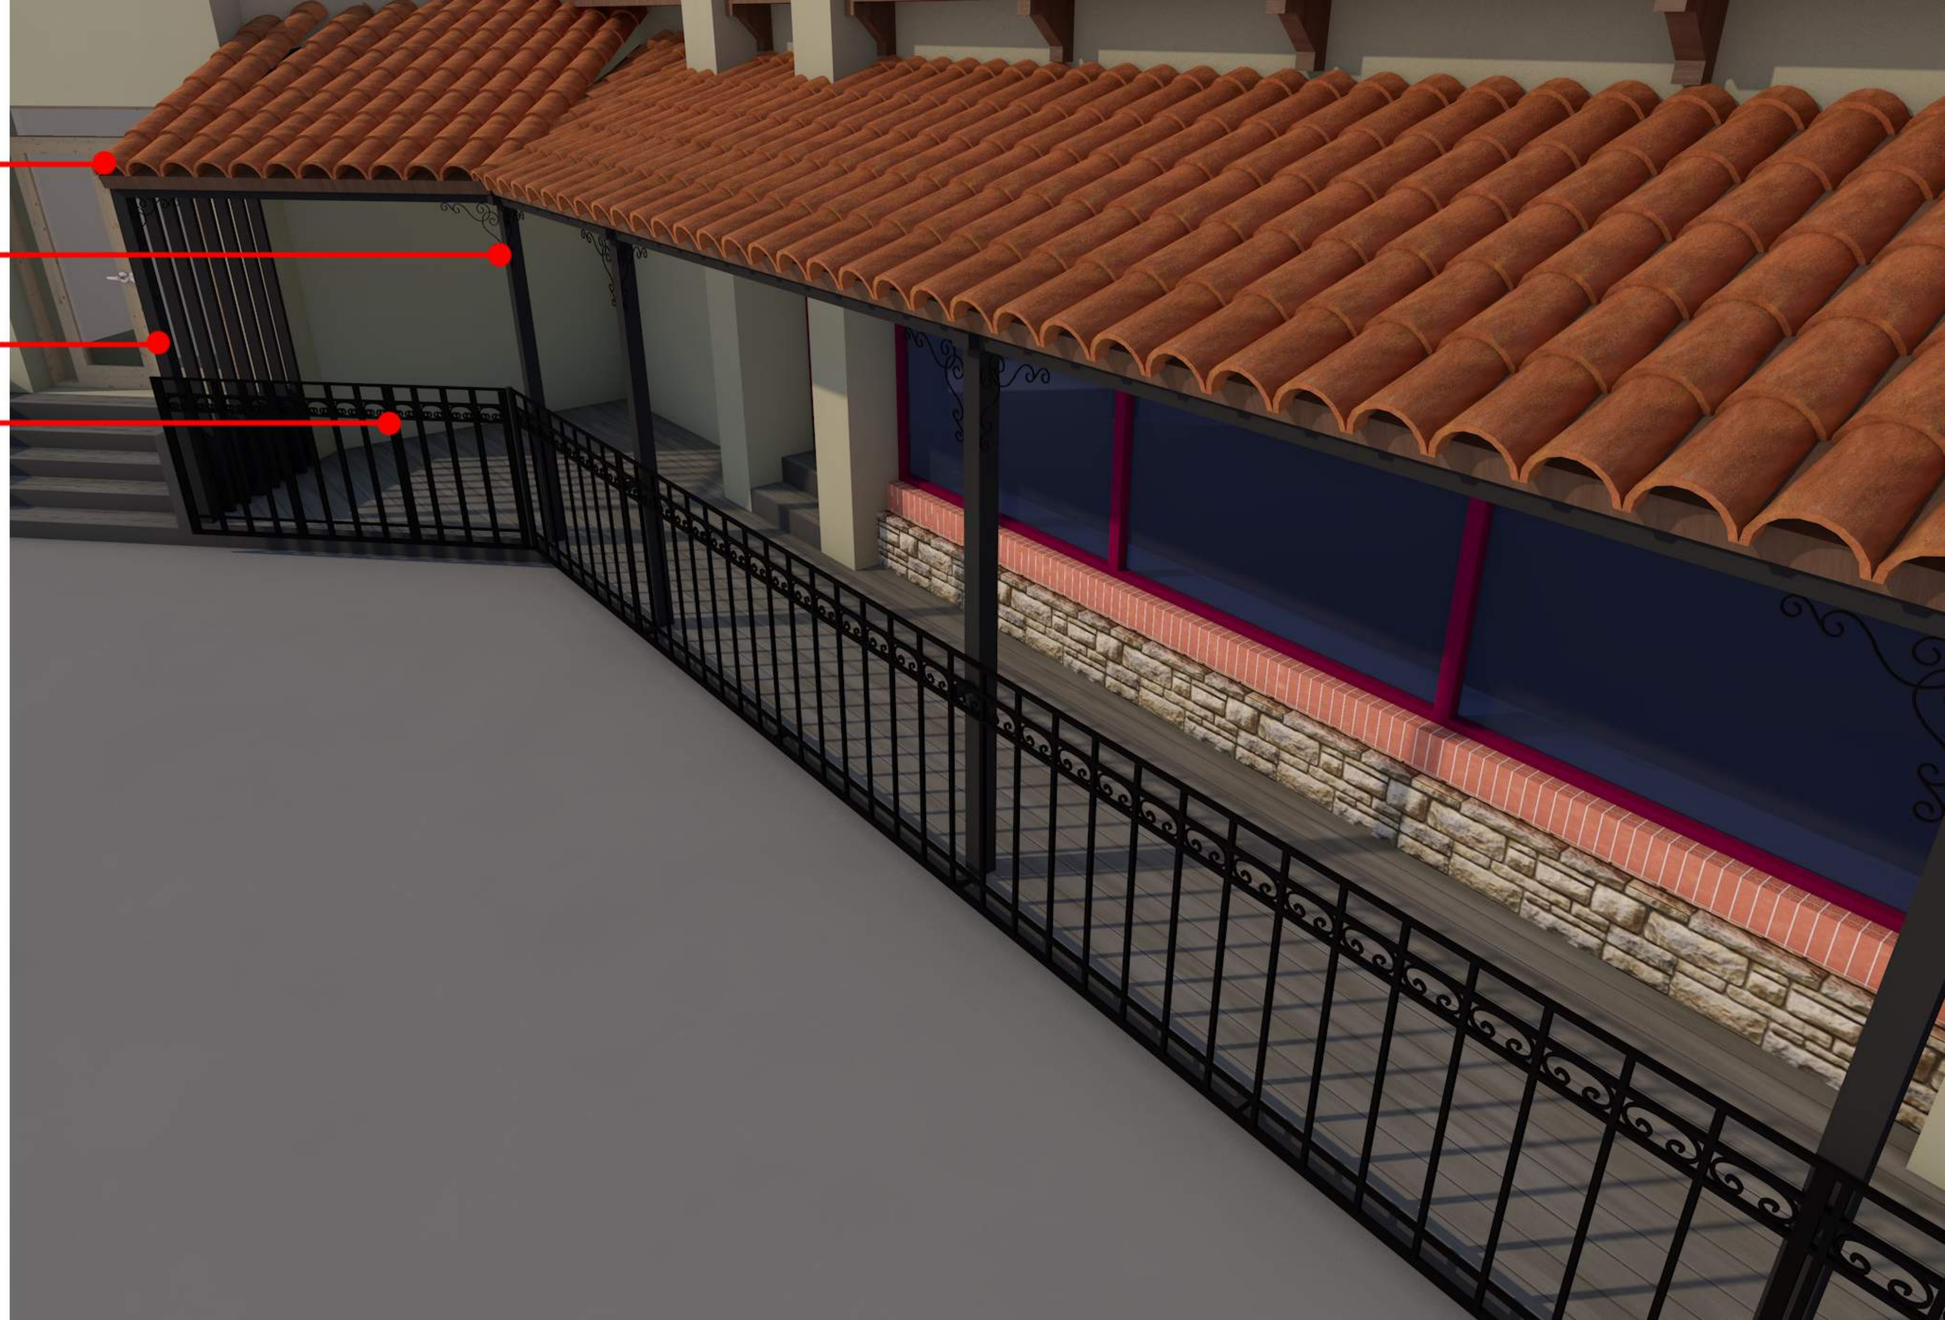


საპროექტო გეგმა მ. 1:150

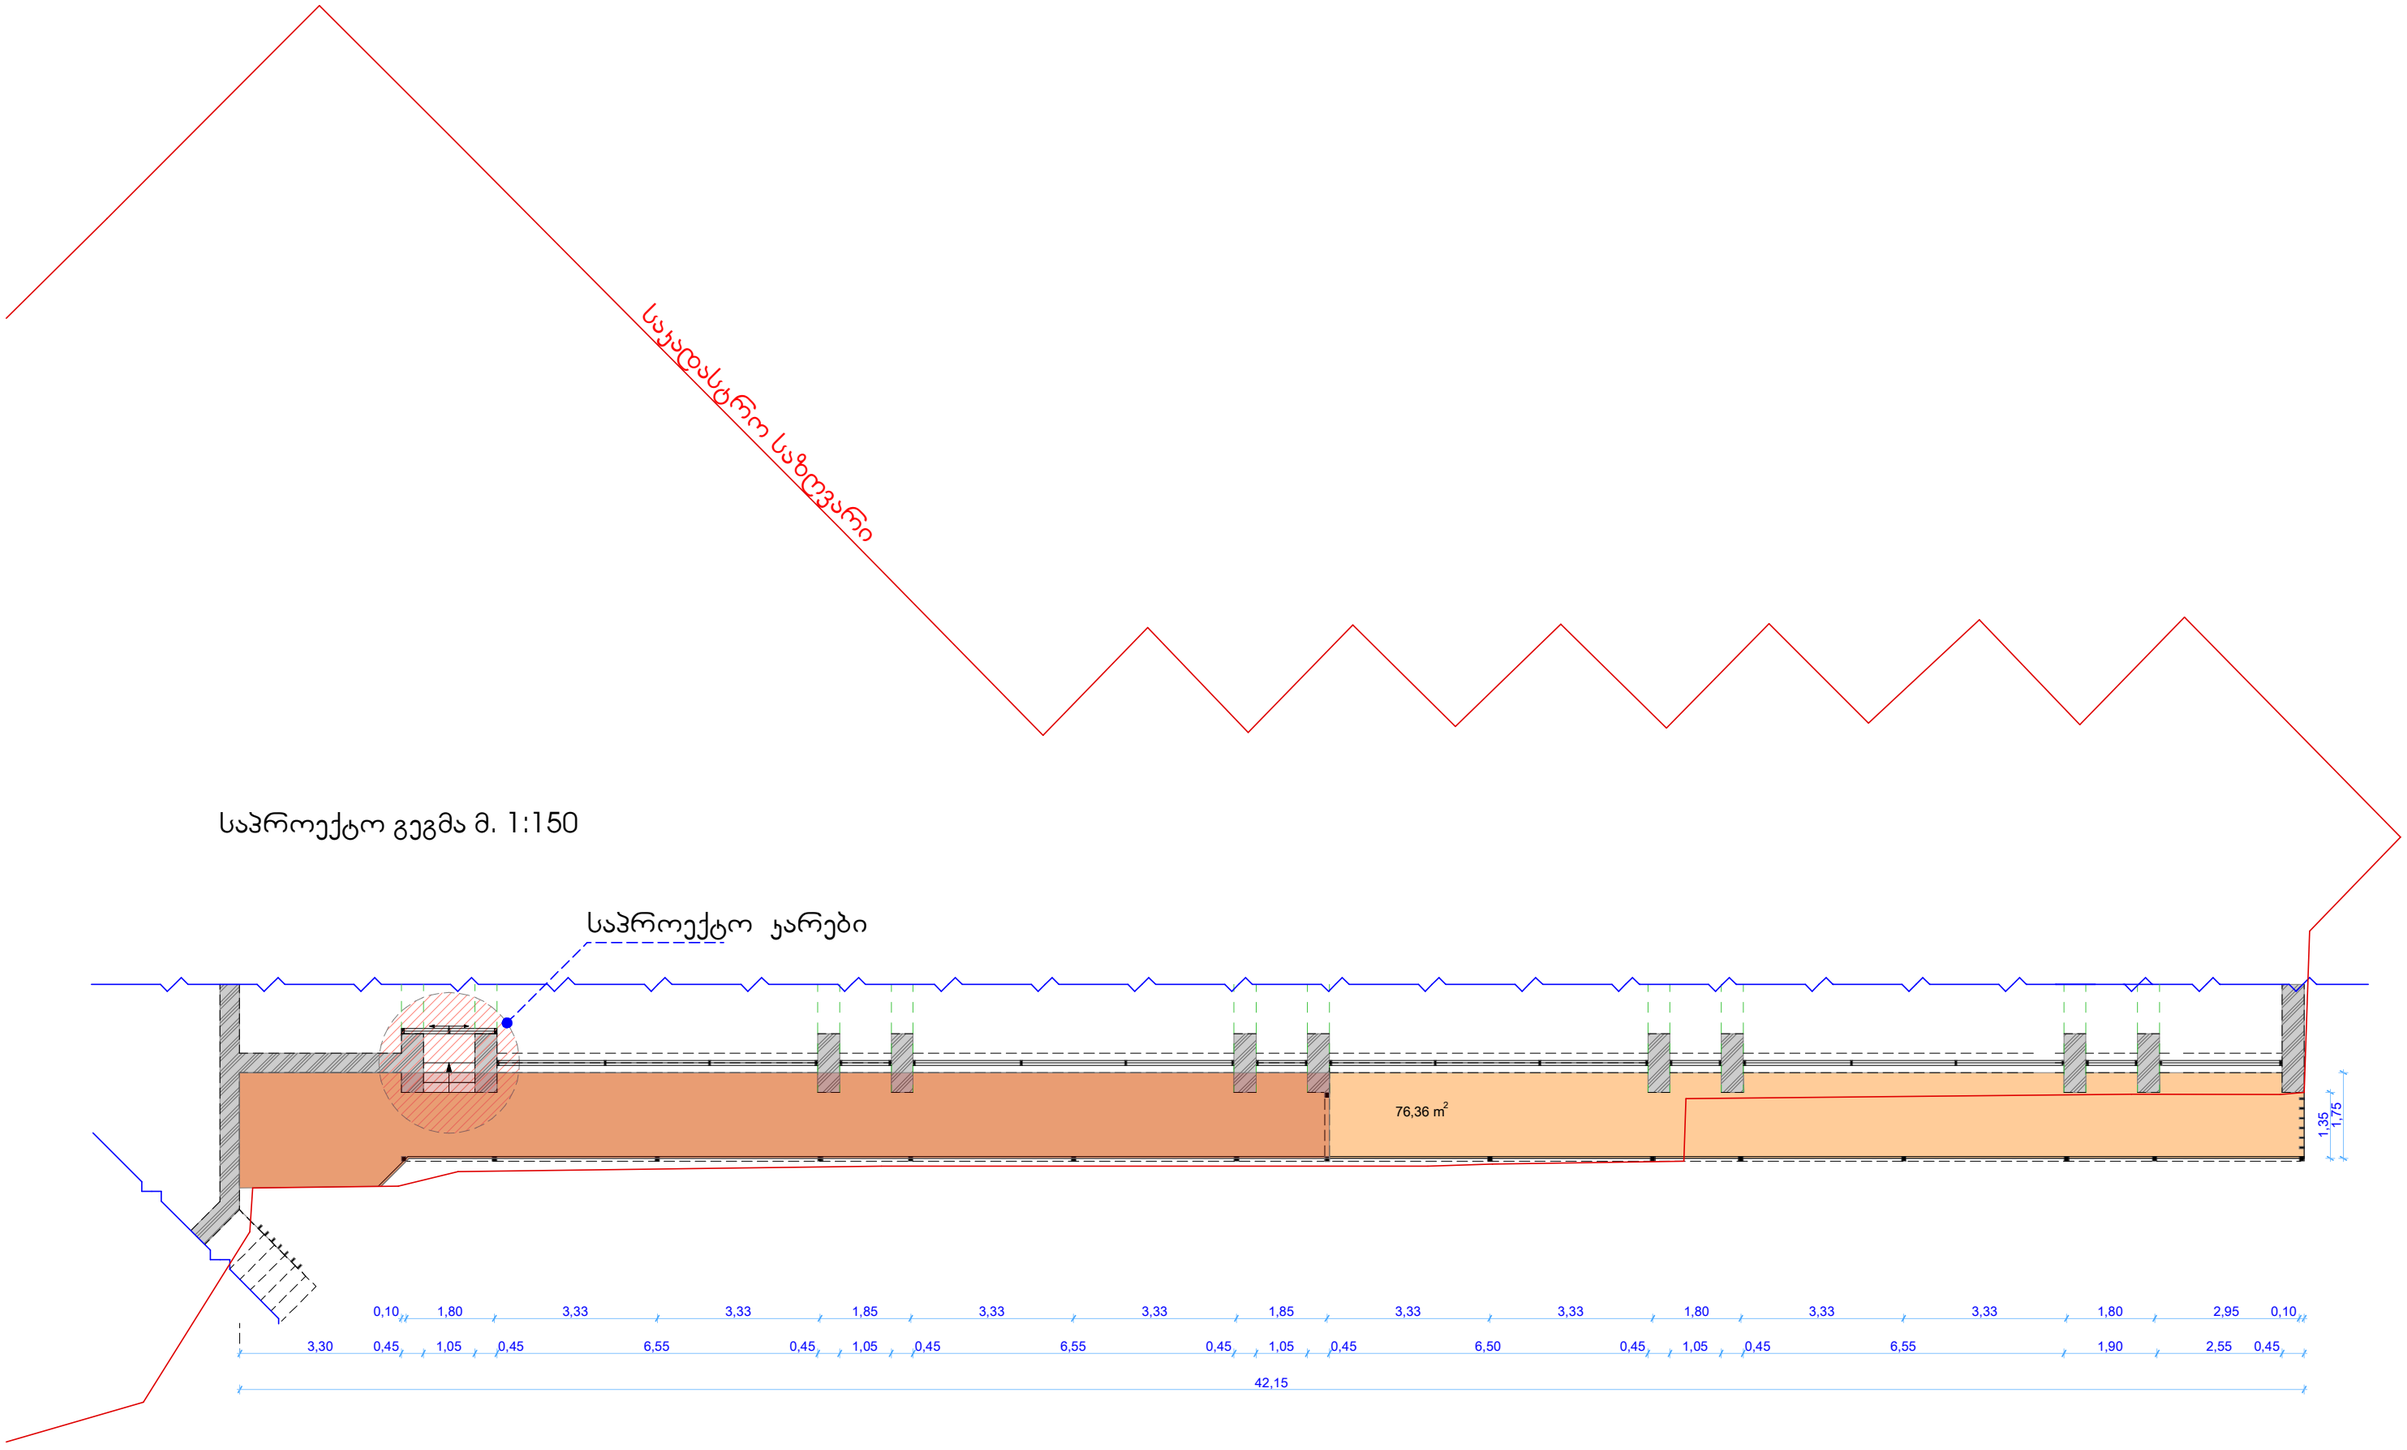

არსებული ჭრილი მ. 1:100

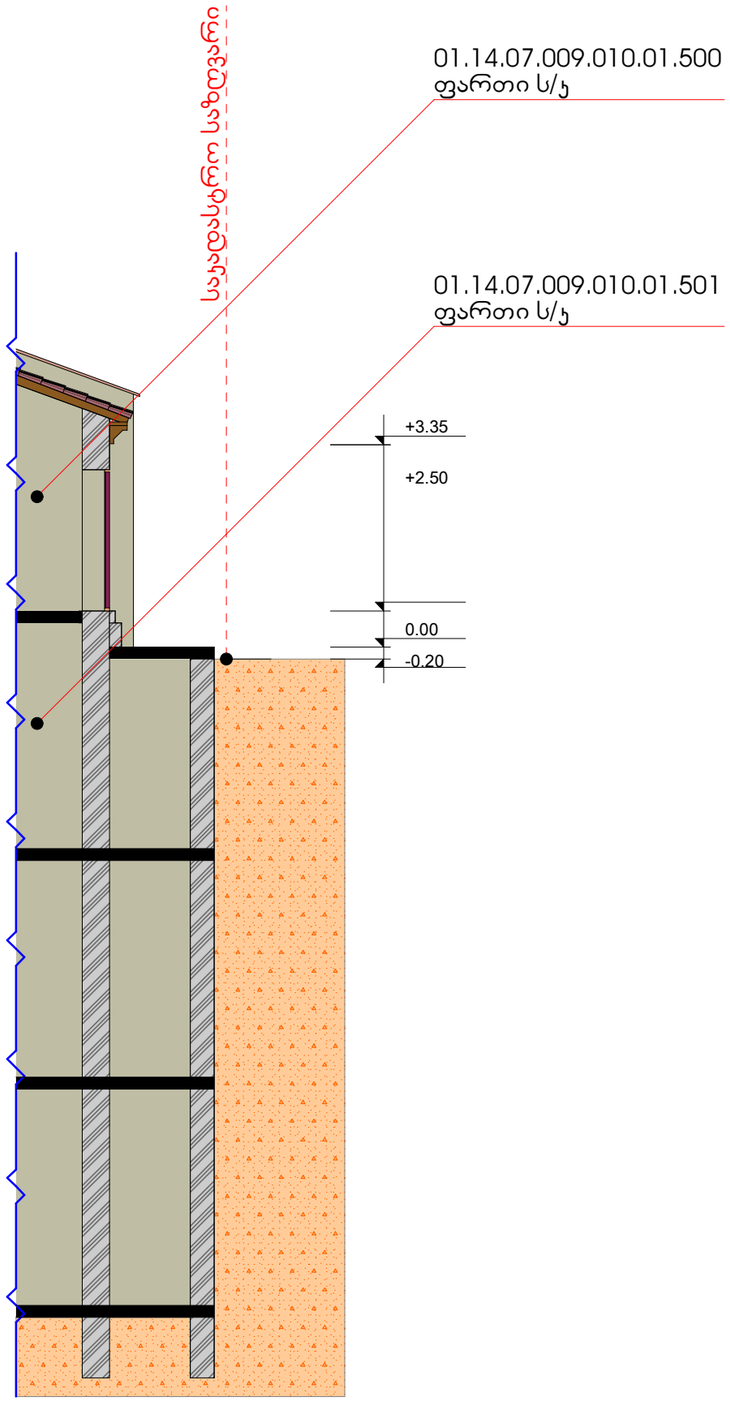

საპროექტო ჭრილი მ. 1:100

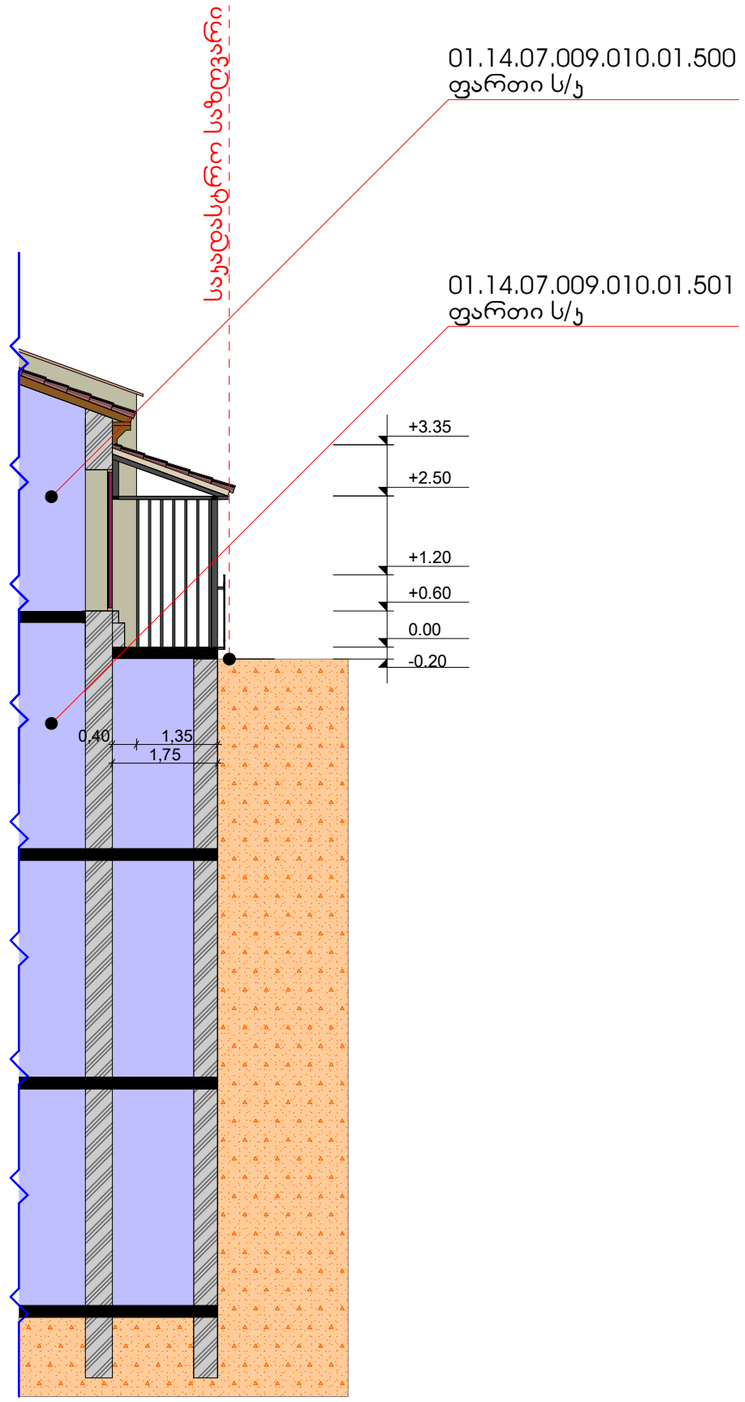


საკადასტრო გეგმა

საჯარო რეესტრის ეროვნული სააგენტო

საკადასტრო კოდი: **01.14.07.009.010**
განცხადების ნომერი: **892018802876**
მომზადების თარიღი: **22/08/2019**

ნაკვეთის დანიშნულება: **არასასოფლო სამეურნეო**
ფართობი: **764 კვ.მ (WGS 84 / UTM zone 38N)**

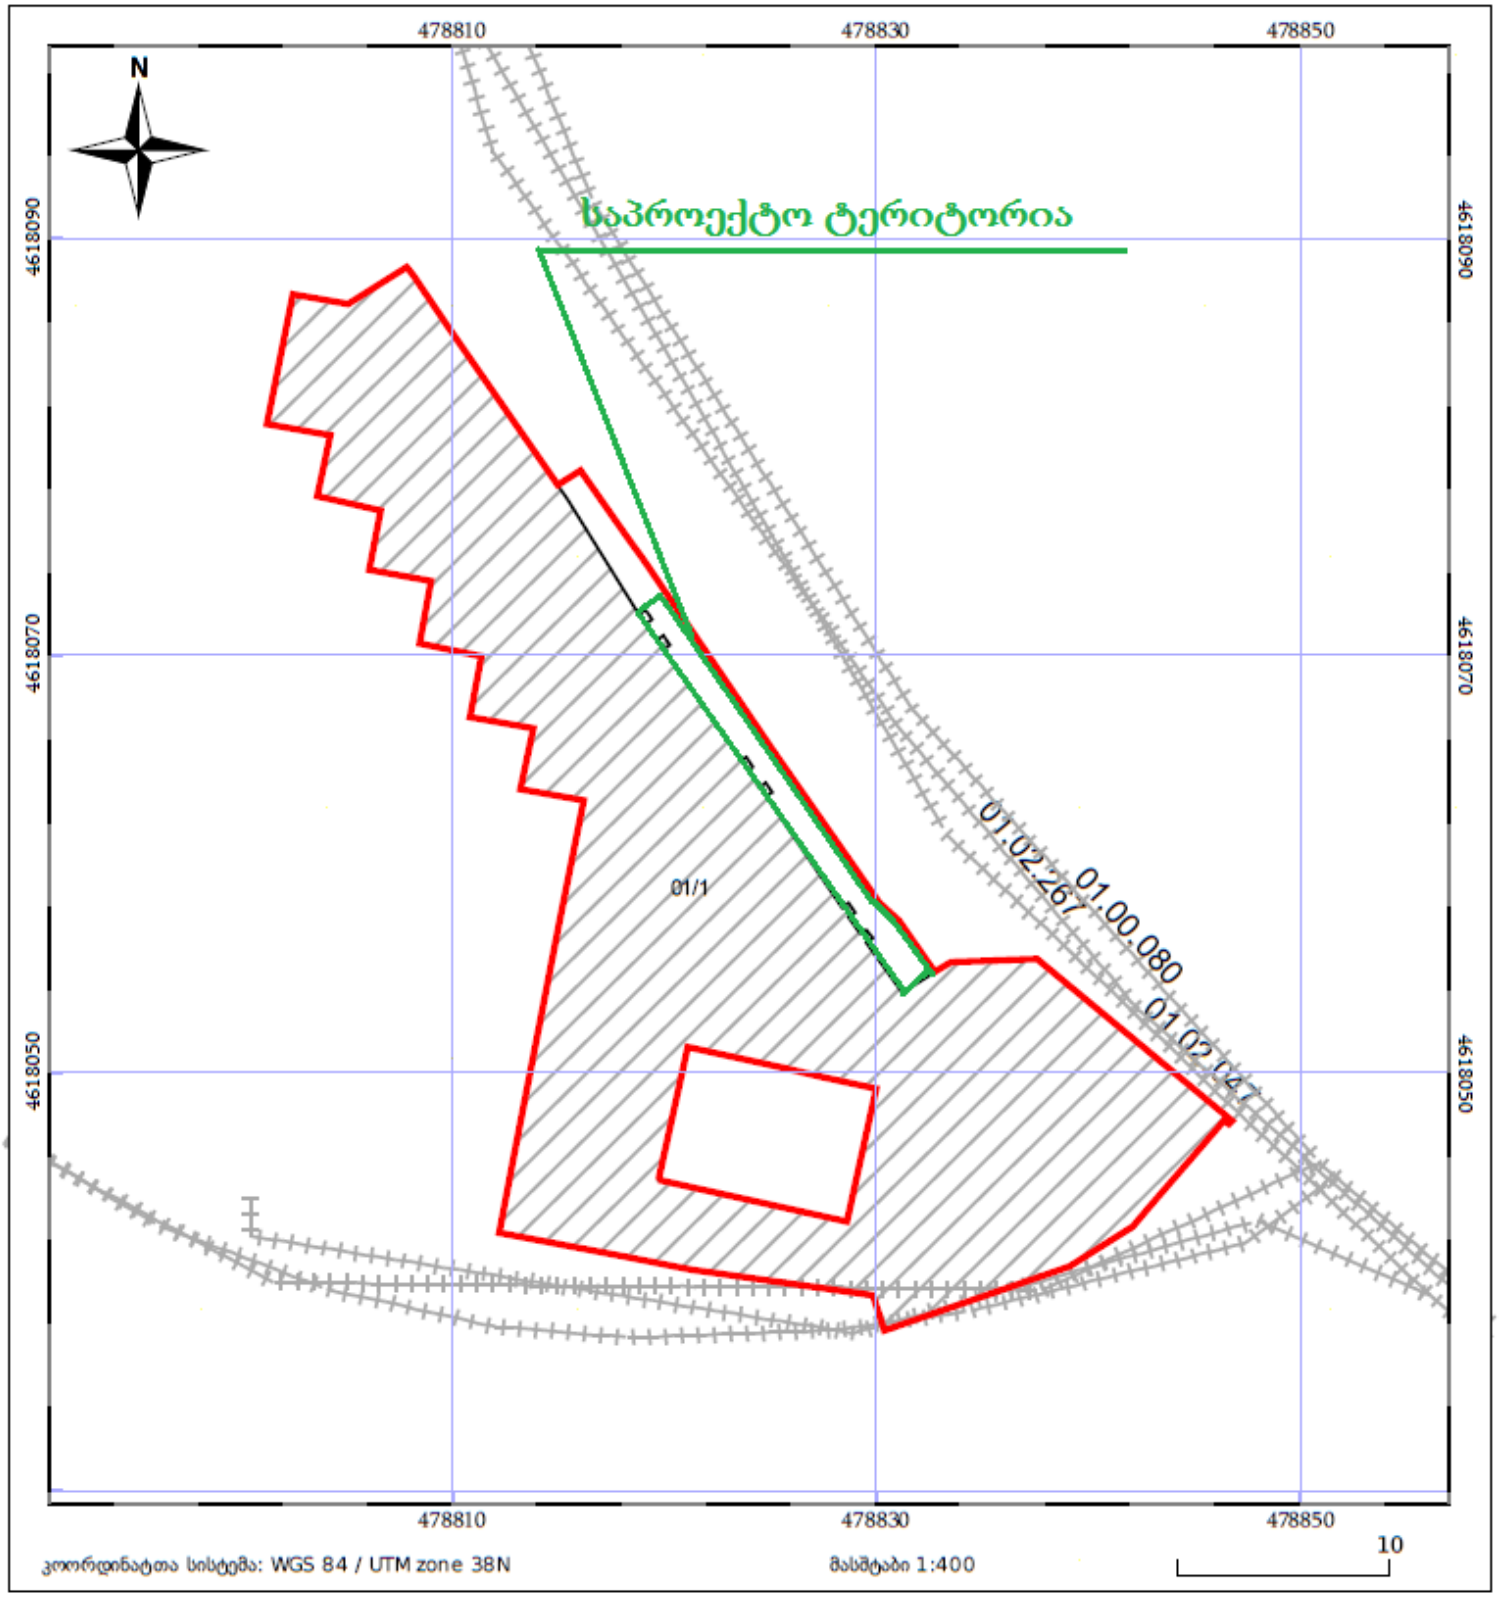

05/25 მშენებარე ნაგებობა
05/25 შენობა/ნაგებობა
ტყის ფონდი
ნაკვეთის საკადასტრო საზღვარი
ხაზობრივი ნაგებობა
ვალდებულება