შენობის სიმაღლის განმსაზღვრელი გრაფიკი

1:500

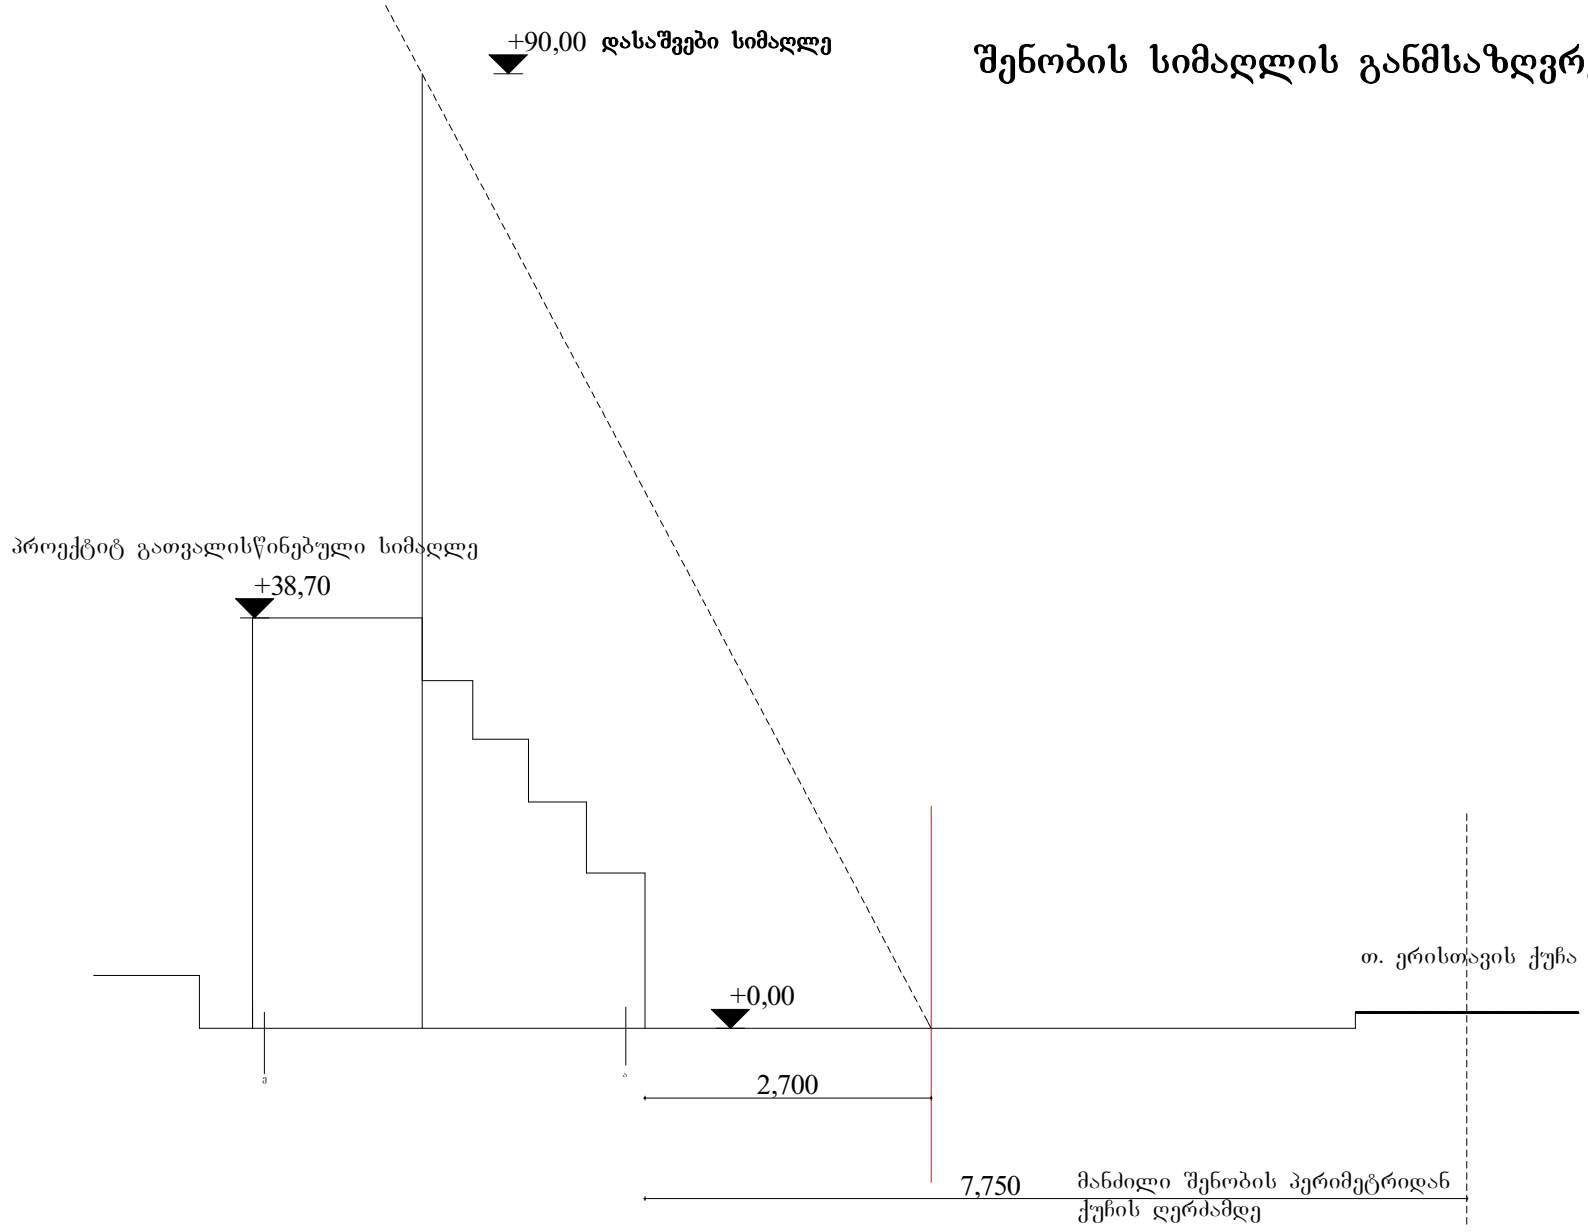

ს.ს.ზ = 0.3 27,0 / 0.3 = 90.0

ჩვენი შენობის სიმაღლის ბოლო ნიშნულია 38.70 მ

ი.ბ.ა "ამირანი 2007"		თანამდებობა	ხელმოწერა	გვარი	ფურცელი
		დირექტორი		დ. ნიშნიანიძე	ა-№
კორექტირებული ნახაზი, ხარვეზების გასწორება		პრ.მთ.არქ.		გ.გოგრიჭიანი	ფურცელი
		პრ. ავტორი		გ.გოგრიჭიანი	№
მრავალბინიანი საცხოვრებელი სახლი (ოფისებით) ერისთავის ქუჩ № 3–ში	დაკვეთა №	შეასრულა		ნ. გაბუნია	მაშტაბი
	სტადია				1:500
შენობის სიმაღლის განმსაზღვრელი გრაფიკი	ტ-ჰ				