სიტუაციური გეგმა

ტოპოგრაფული რუქა

N

.\Screenshot_1.jpg

სიტუაციური გეგმა

435.00
434.98
435.20
435.22
435.25
435.12
435.23
434.34
435.26
434.36
435.38
მიწისქვეშა რეზერვუარი
435.22
435.26
434.97
435.21
435.21
434.84
434.37
435.26
435.76
435.03
X=481000
Y=4627700
435.31
435.28
435.24
435.25
435.08
435.34
435.26
434.99
434.47
435.10
435.21
434.81
435.10
დაკვეთის ხეივანი
16.153
8.924
9.602

(მიწისქვეშა კომუნიკაციები დატანილია საჯარო რეესტრში რეგისტრირებულ ბაზაზე დაყრდნობით,მშენებლობის დაწყების წინ გამოძახილი იქნას შესაბამისი მიწისქვეშა კომუნიკაციების წარმომადგენელი)

ფართობი: 1005 მ²

პირობითი აღნიშვნები

ტოპოგრაფიული ნახაზი მ 1:500 / რელიეფის კვეთა 0.5მ

შ.პ.ს. "ჯეოი სარვეი"

L.T.D " GT Survey"


მიწისქვეშა კომუნიკაციები	ნაკვეთის საზღვარი	ბუჩქი	გეგმურ სიმაღლური წერტილი (რპ)	რკინის ღობე	
კანალიზაცია	შენობა	გაზონი	ხეების რიგი	ბორდიური	
დენის კაბელი	არკა	სამეთვალყურეო ჭები	ტრანსფორმატორი	ბეტონი	
გაზის მილი	ფარდული	ძეგლი	რადიო ან ტელე ანძა	კედელი	
წყლის მილი	კიბე	შადრევანი	ლამპიონები	საყრდენი კედელი	
კავშირგაბმულობა	ფოთლოვანი ხე	ონკანი	ელექტრო ბოძი	ბილიკი	
	წიწვოვანი ხე	წყარო ან ჭა	რკინიგზა	გზის კონტური	
	ხეხილის ხე	ბენზინგასამართი სადგური	იზოჰიფსი	ფლატე	
	პალმა	მაღალი ძაბვის გადამცემი	მთავარი იზოჰიფსი	წყლის კონტური	

ქ.თბილისი,დიდი დიღომი,მირიან მეფის ქ №5 / ქ.თბილისი შარტავას 14ა
მობ: 598 30 20 15 / 599 53 15 15

დირექტორი		ბ. ხაჩიძე
გეოდეზისტი კომპ. უზრუნველყოფა		ი.მანჯგალაძე
გეოდეზისტი კომპ. უზრუნველყოფა		ი.მანჯგალაძე
მისამართი	ქ. თბილისი, აღმაშენებლის ხეივანი მე-14 კმ 01.72.14.012.878	
დამკვეთი		
	თარიღი	03.02.2020

ა.ო.ბმ.ძმ.	მიწის ნაკვეთის			
ადგილმდებარეობა	მიწის ნაკვეთის			
ფასების	ზ.ა.ს. მასშ.			

გენ გეგმა 500 მ.

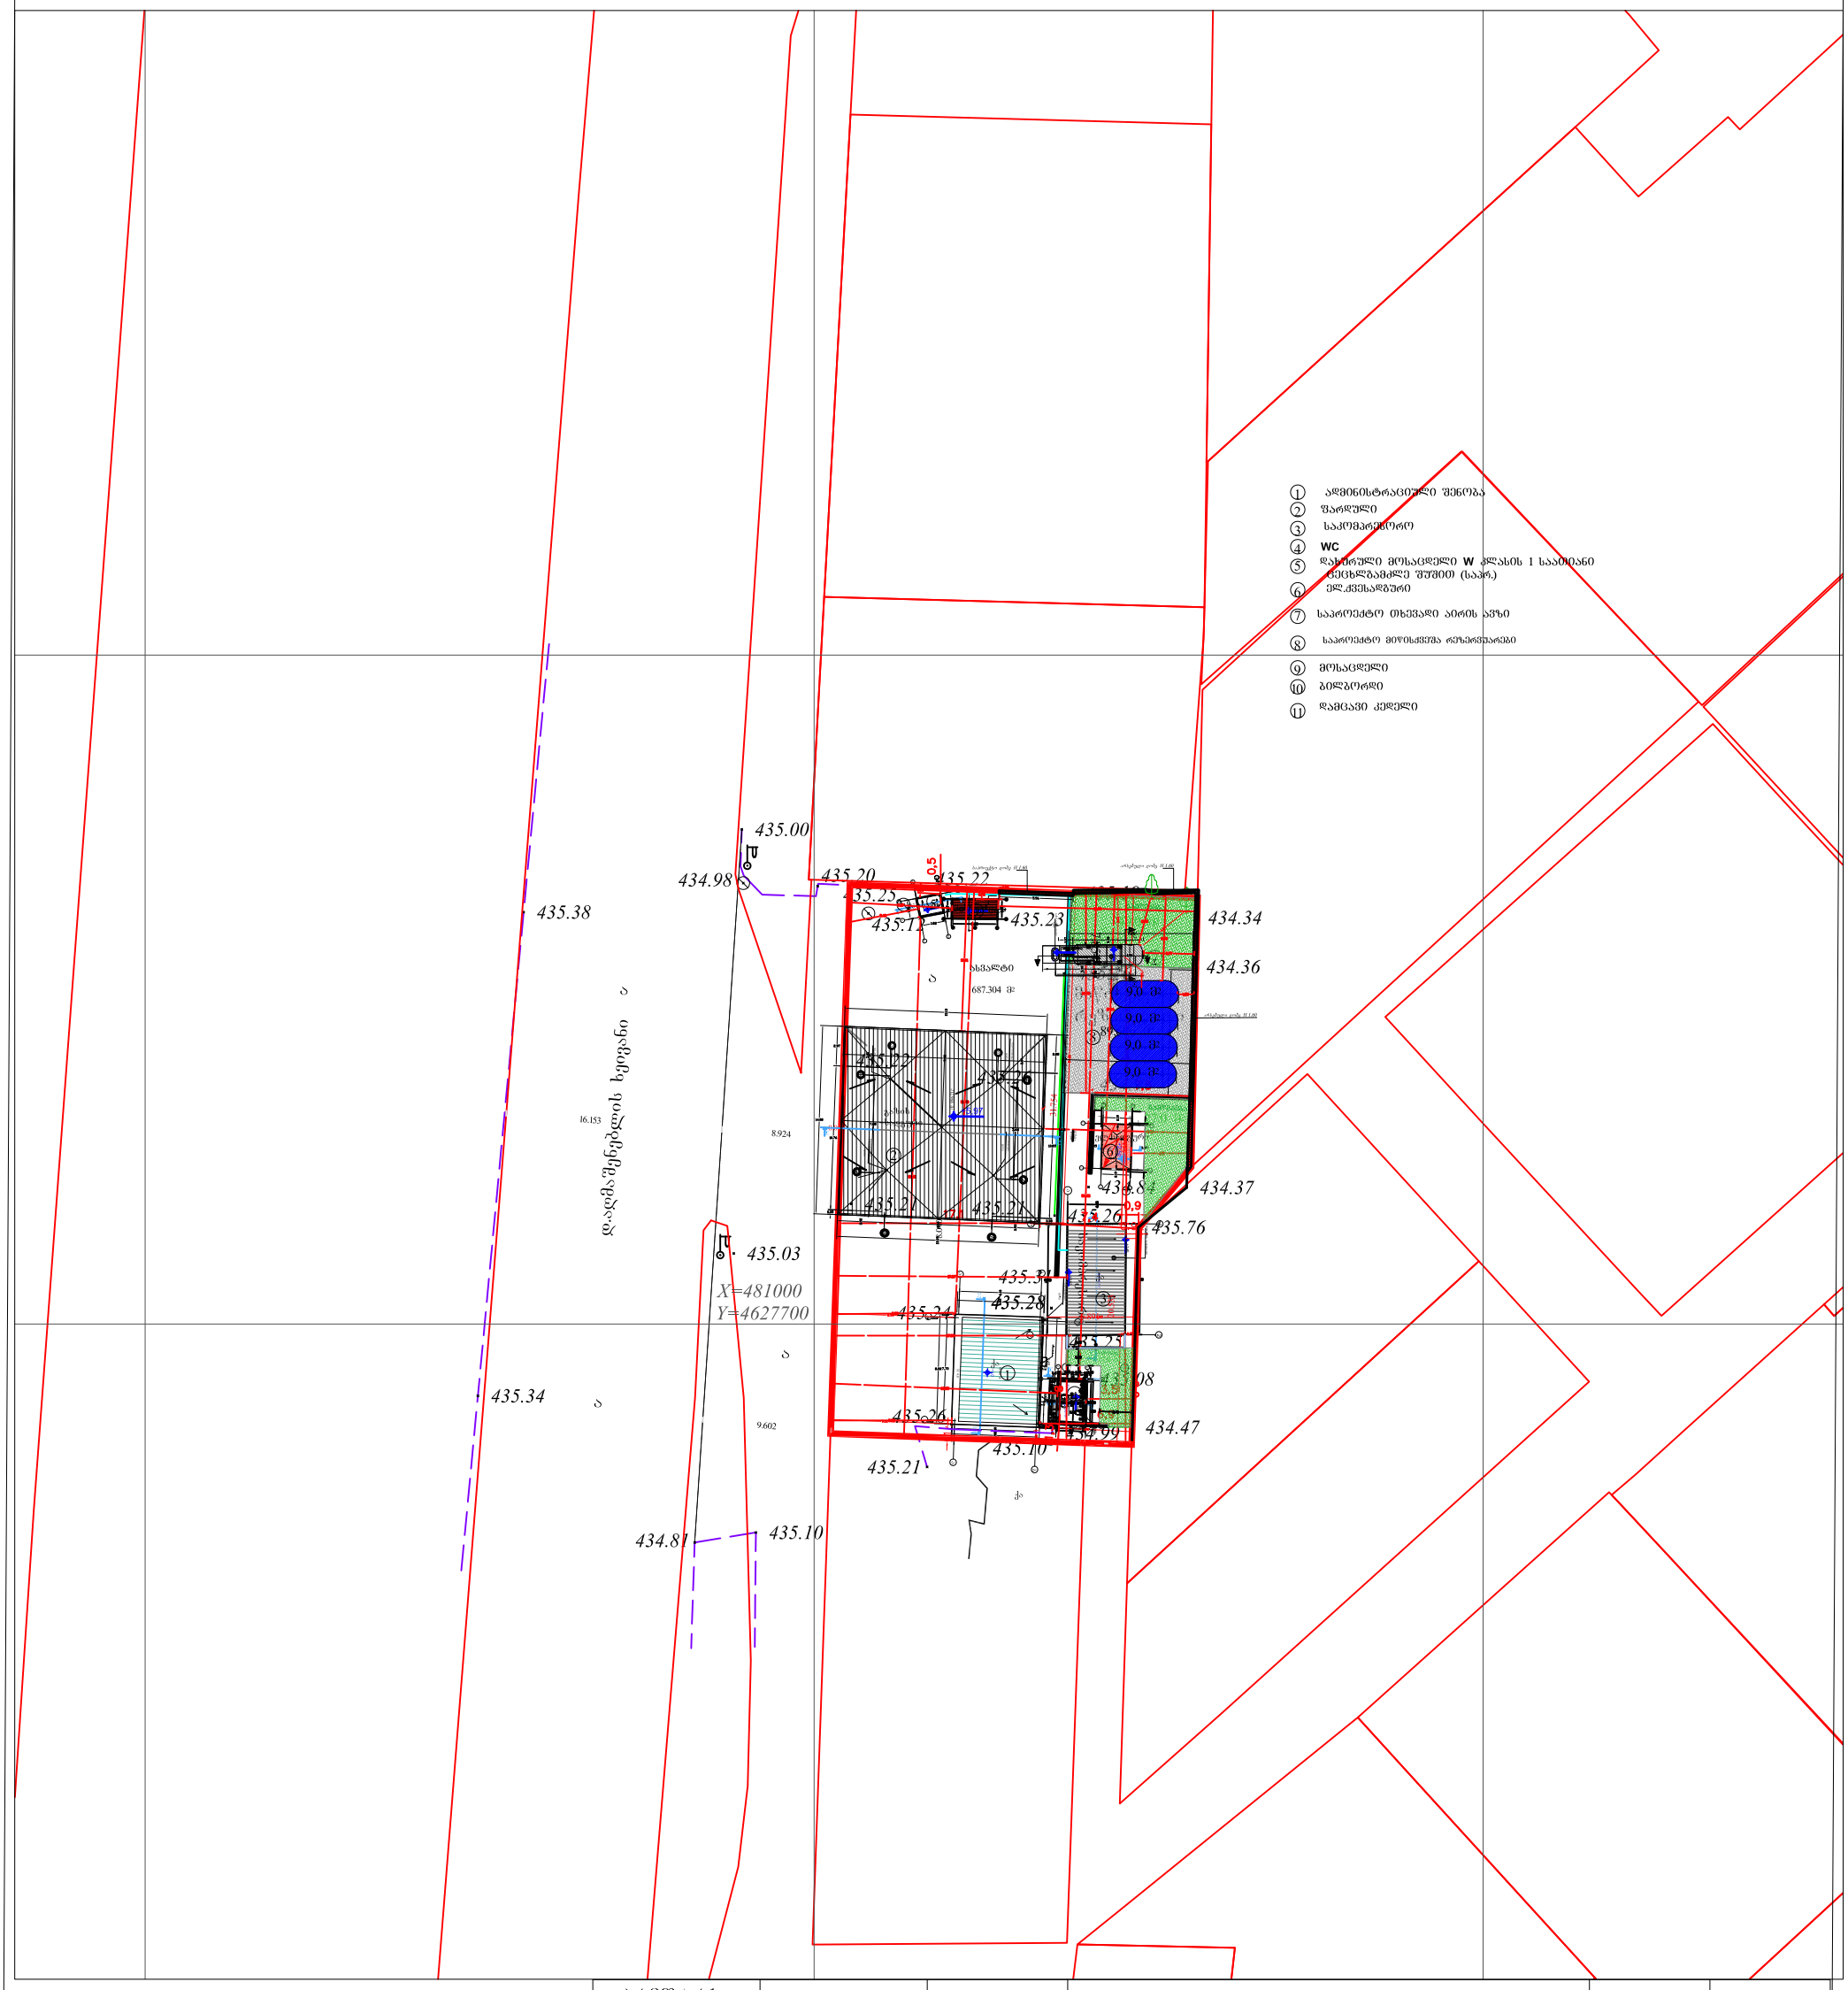

პრ.მთ.არქ.	გიორგი დგებუაძე		ინვენტ. №		
არქიტექტორი	გიორგი დგებუაძე				
დამკვეთი	შ.პ.ს გამა		თარიღი	07.02.2020	
ავტომაზასამართი სადგური			სტადია	ფურცელი	ფურ-ბი
არსებული ადმინისტრაციული შენობის გეგმა			ა.პ.	4	4
გენ გეგმა					