

# ავტოფარეხის გეგმა
## მ. 1:200

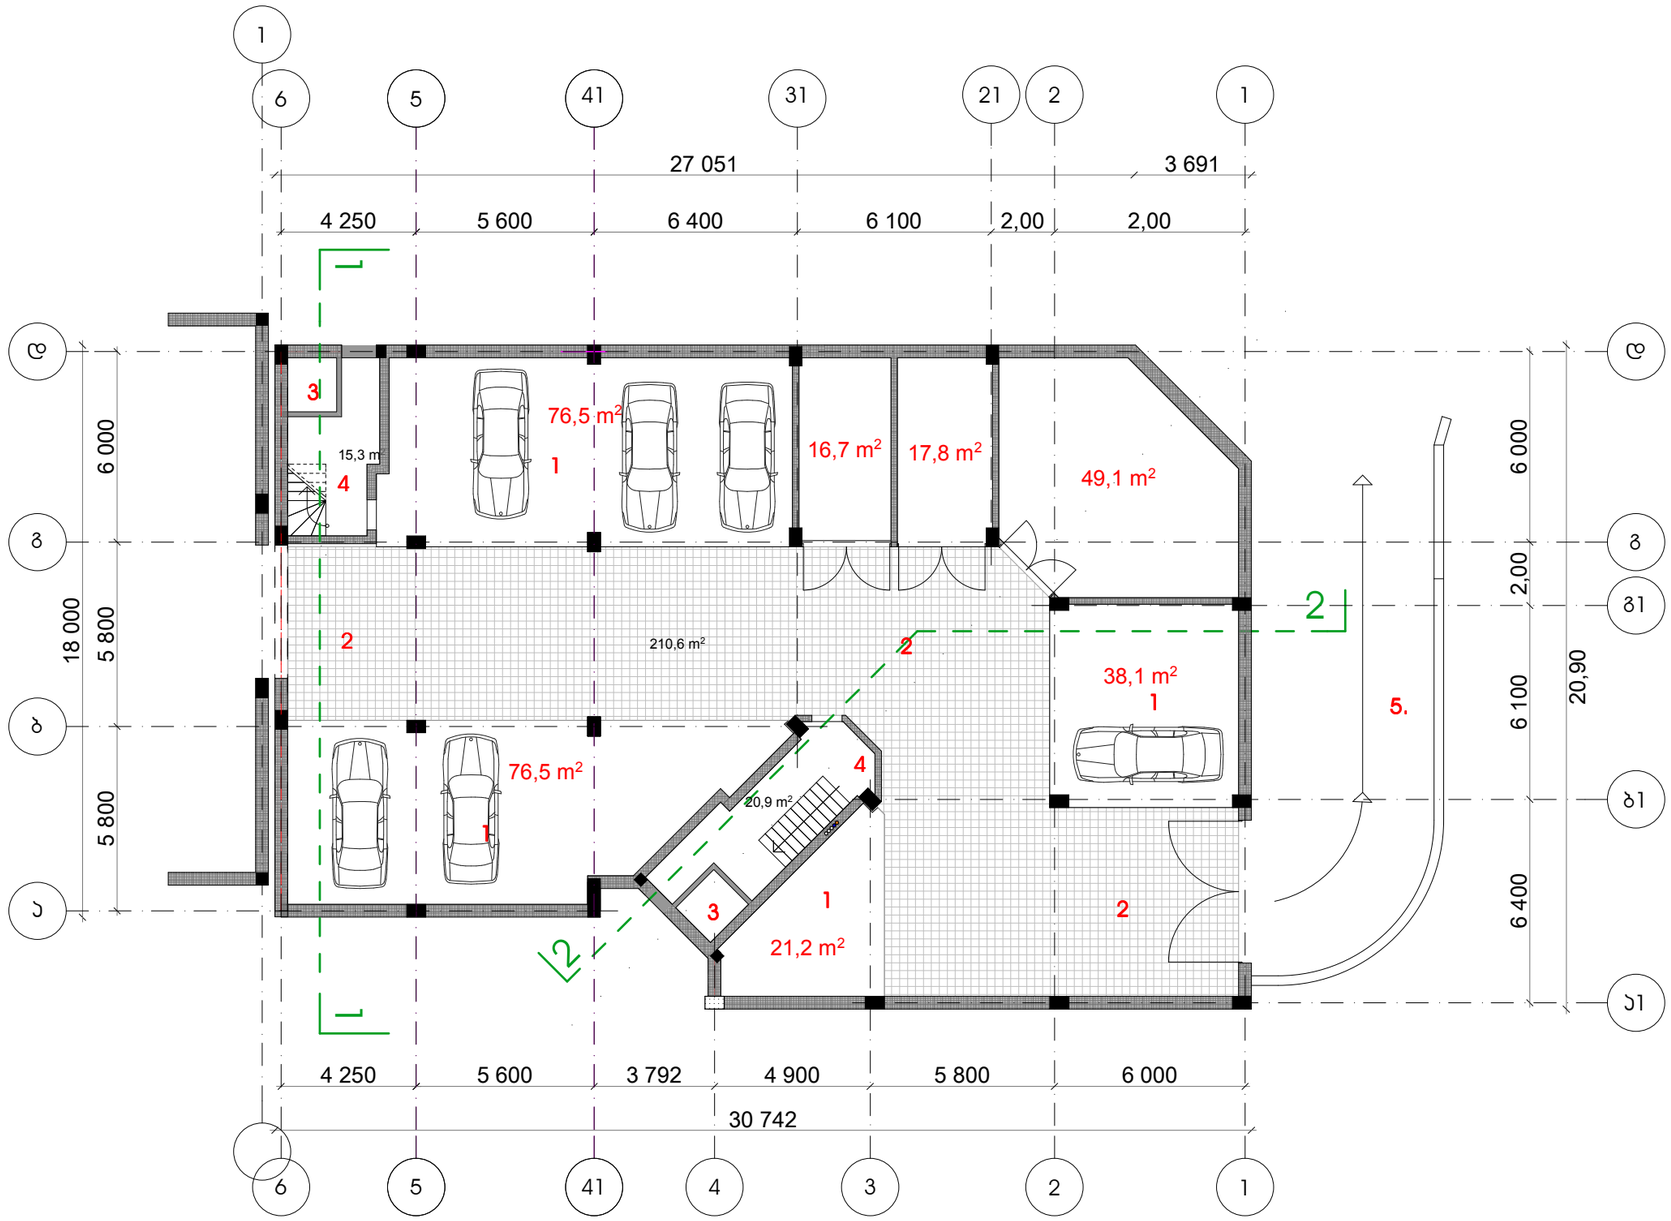



| | | | | |
|---|---|---|---|---|
| 2011 | გზშ-ის პასუხისმგებლობის სპეციალისტი | | ESSA architectural workshop | |
| დირექტორი | გ. ნანავა | | მრავალბინიანი საცხოვრებელი კომპლექსი დილომში III პორჯესი | |
| პროექტის ავტორი | მ. ბოლქვაძე | | | |
| | ო. ჯაფარიძე | | | |
| დამუშავა | გ. პატარაქალიშვილი | | ავტოფარეხის გეგმა მ. 1:200 | სტადია / მარკა / ფ-ბი: პროექტი |

# I სართულის გეგმა
## მ. 1:200

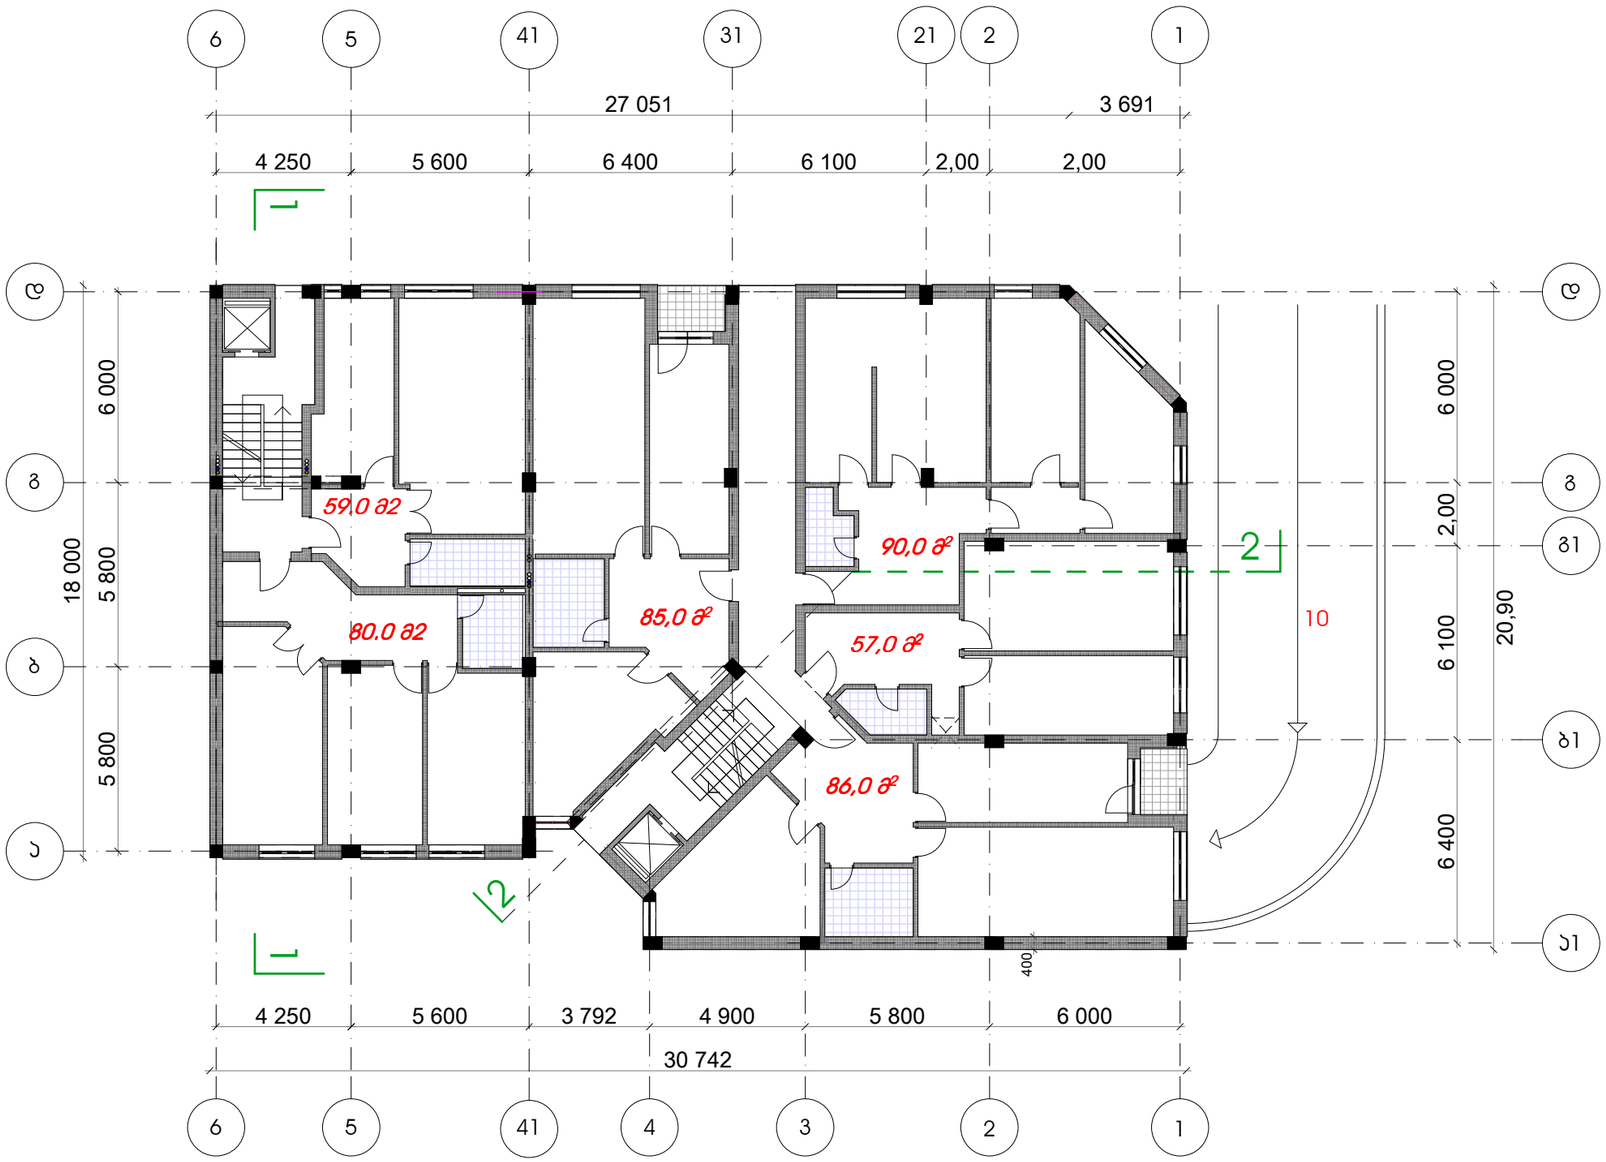



| | | | | |
|---|---|---|---|---|
| 2011 | მეზღუდული პასუხისმგებლობის საზოგადოება | | ესსა | ESSA architectural workshop |
| დირექტორი | გ. ნანავა | | მრავალბინიანი საცხოვრებელი კომპლექსი დიღომში III პორჯესი | |
| პროექტის ავტორი | მ. ბოლქვაძე | | | |
| | ო. ჯაფარიძე | | | |
| დაამუშავა | გ. პაპარაქლიშვილი | | I სართულის გეგმა მ. 1:200 | სტადია / მარაა / ფ-ბი / პროექტი |

# II სართულის გეგმა
## მ. 1:200

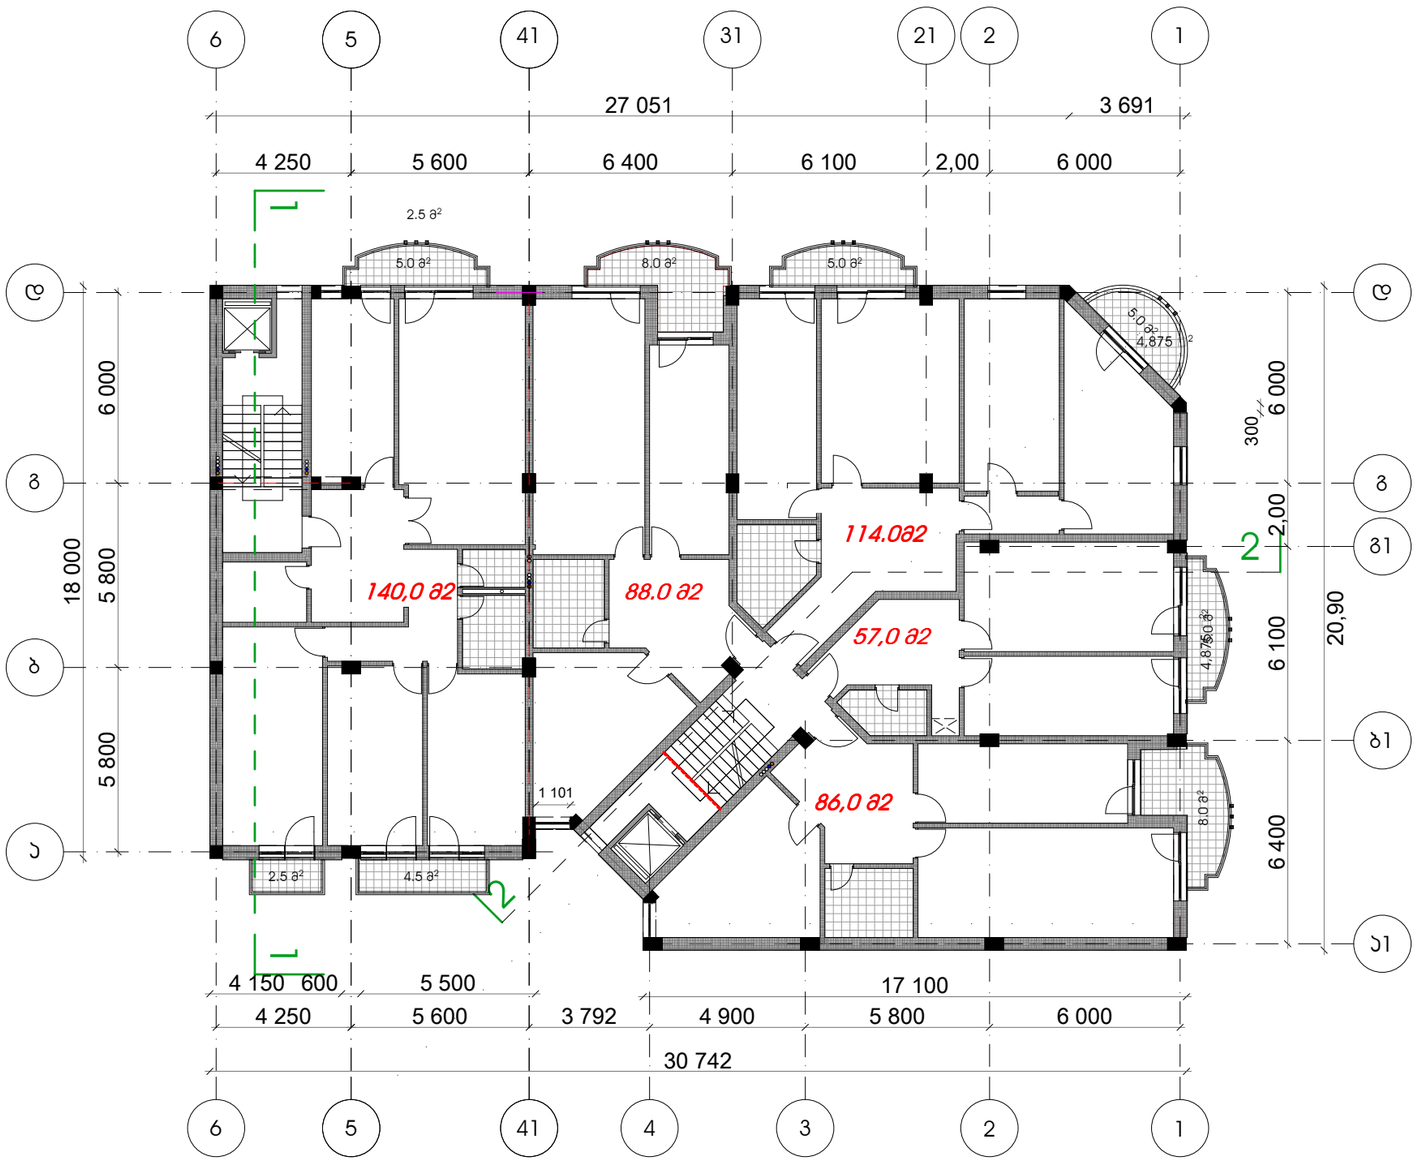


| | | | | |
|---|---|---|---|---|
| 2011 | შპს „ესსა“ სასახლისგეგმარების საპროექტო ფირმა | | ESSA architectural workshop | |
| დირექტორი | გ. ნანავა | | მრავალბინიანი საცხოვრებელი კომპლექსი დიღომში III პორჯესი | |
| პროექტის ავტორი | მ. ბოლქვაძე | | | |
| | ო. ჯაფარიძე | | | |
| დაამუშავა | გ. პატარაქალიშვილი | | II სართულის გეგმა მ. 1:200 | სტადია / მარკა / ფ-ბი |
| | | | | პროექტი |

# III სართულის გეგმა
მ. 1:200

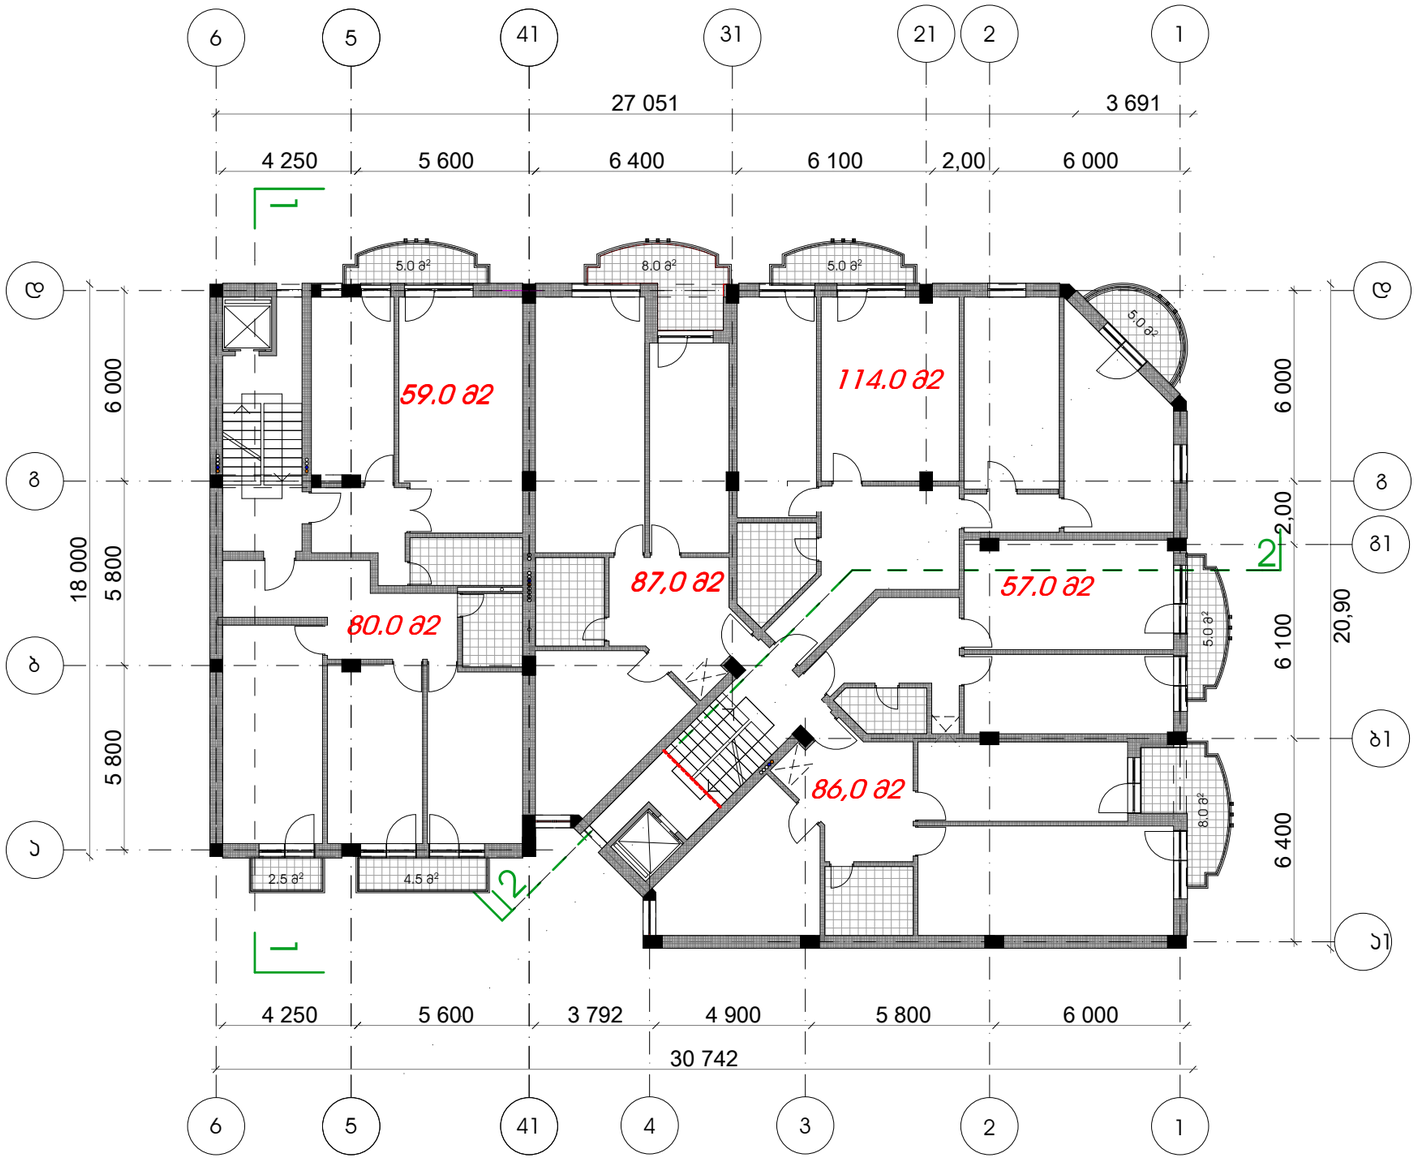



| | | | | |
|---|---|---|---|---|
| 2011 | შეზღუდული პასუხისმგებლობის საზოგადოება | | ESSA | |
| დირექტორი | გ. ნანავა | | მრავალბინიანი საცხოვრებელი კომპლექსი დიღომში III პორჯესი | |
| პროექტის ავტორი | მ. ბოლქვაძე | | | |
| | ო. ჯაფარიძე | | | |
| დაამუშავა | გ. პატარაქალიშვილი | | III სართულის გეგმა მ. 1:200 | პროექტი |

architectural workshop

| სტადია | მარკა | ფ-ბი |
|---|---|---|
| | | |


# IV სართულის გეგმა
## მ. 1:200

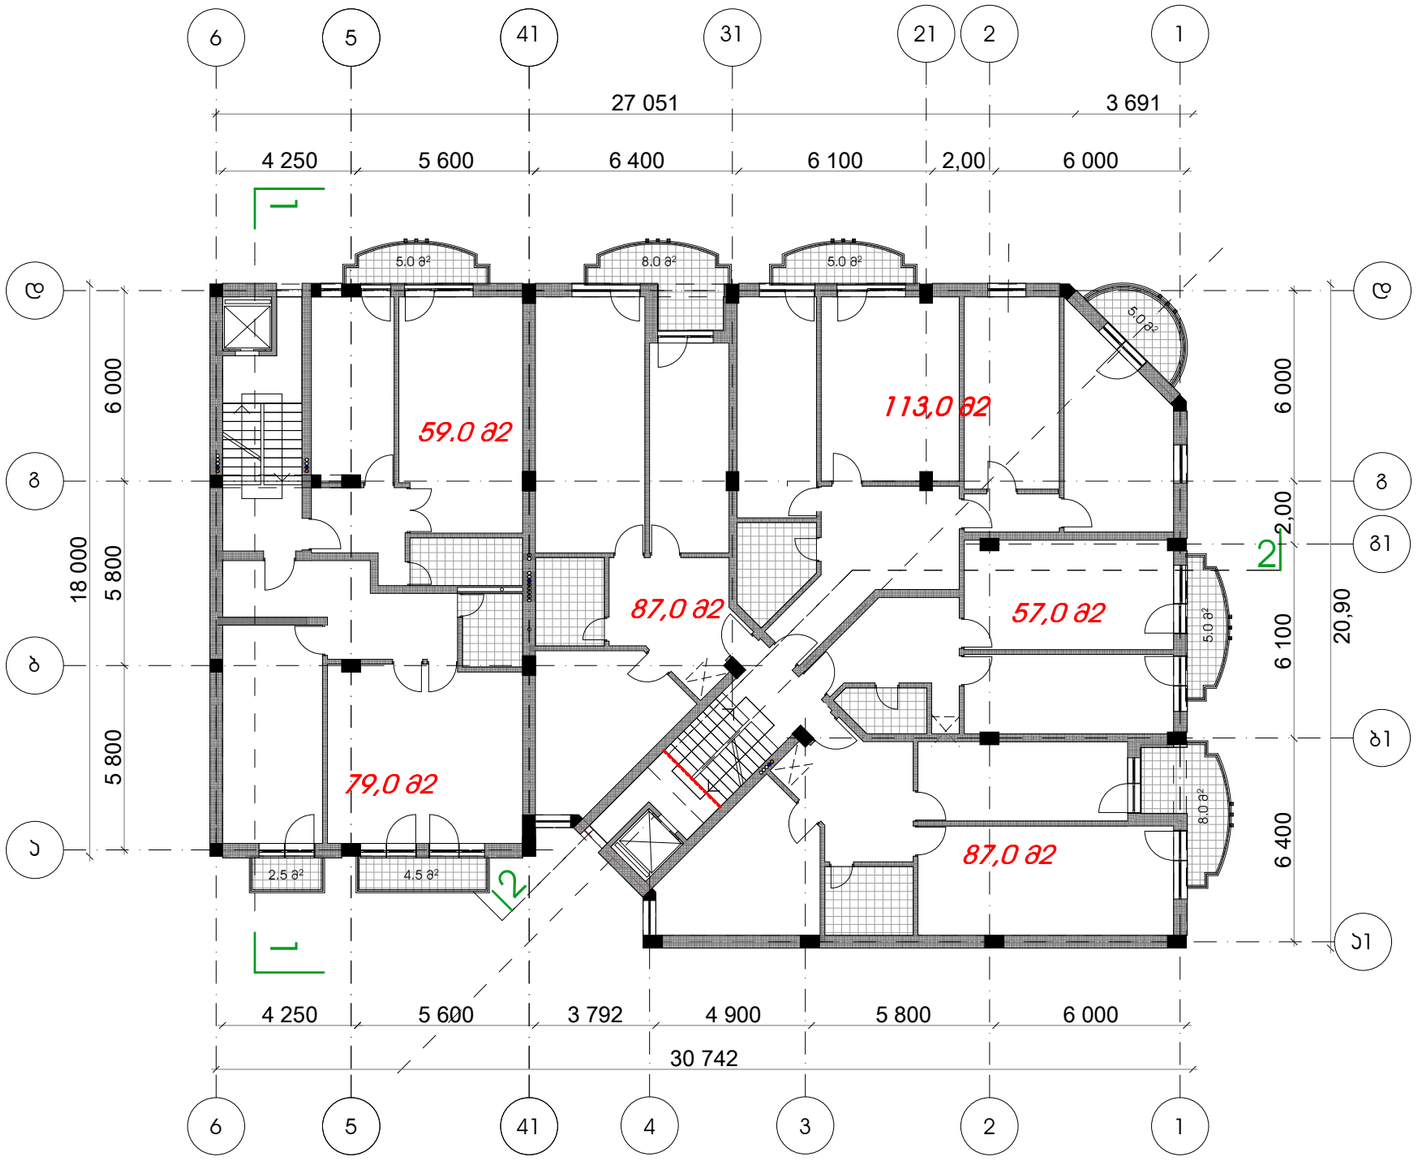


| | | | | |
|---|---|---|---|---|
| 2011 | გეზოუდული პასუხისმგებლობის საზოგადოება | | ESSA | |
| დირექტორი | გ. ნანავა | | მრავალბინიანი სახსოვრებელი პომპლექსი დილომში III პორჯესი | architectural workshop |
| პროექტის ავტორი | მ. ბოლქვაძე | | | |
| | ო. ჯუფარიძე | | | |
| დამუშავა | გ. პაპარქალიშვილი | | IV სართულის გეგმა მ. 1:200 | სტადია / მარკა / ფ-ბი |
| | | | | პროექტი |


# V სართულის გეგმა

მ. 1:200

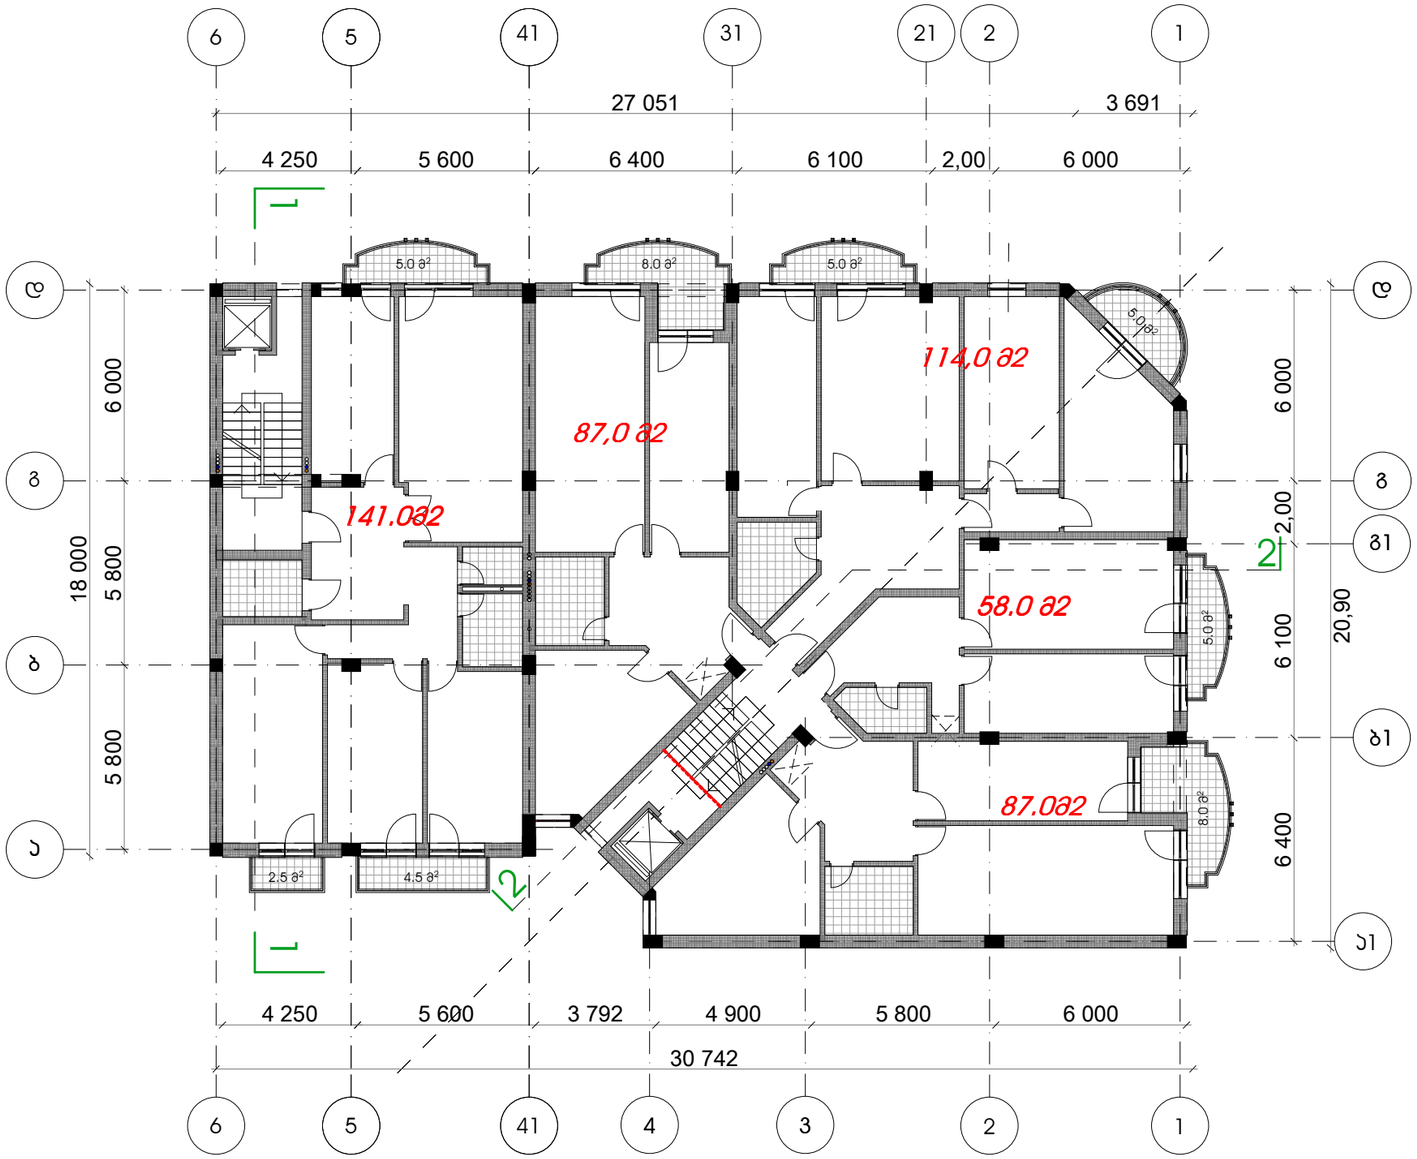


| | | | | | |
|---|---|---|---|---|---|
| 2011 | შპს "ესსა" პასუხისმგებლობის საზოგადოება | | ESSA architectural workshop | | |
| დირექტორი | გ. ნანავა | | მრავალბინიანი საცხოვრებელი კომპლექსი დიღომში III პორჯესი | | |
| პროექტის ავტორი | მ. ბოლქვაძე | | | | |
| | ო. ჯაფარიძე | | | | |
| დამფუძნე | გ. პატარაქალიშვილი | | V სართულის გეგმა მ. 1:200 | სტადია | მარკა | ფ-ბი |
| | | | | პროექტი | | |

# VI სართულის გეგმა
მ. 1:200

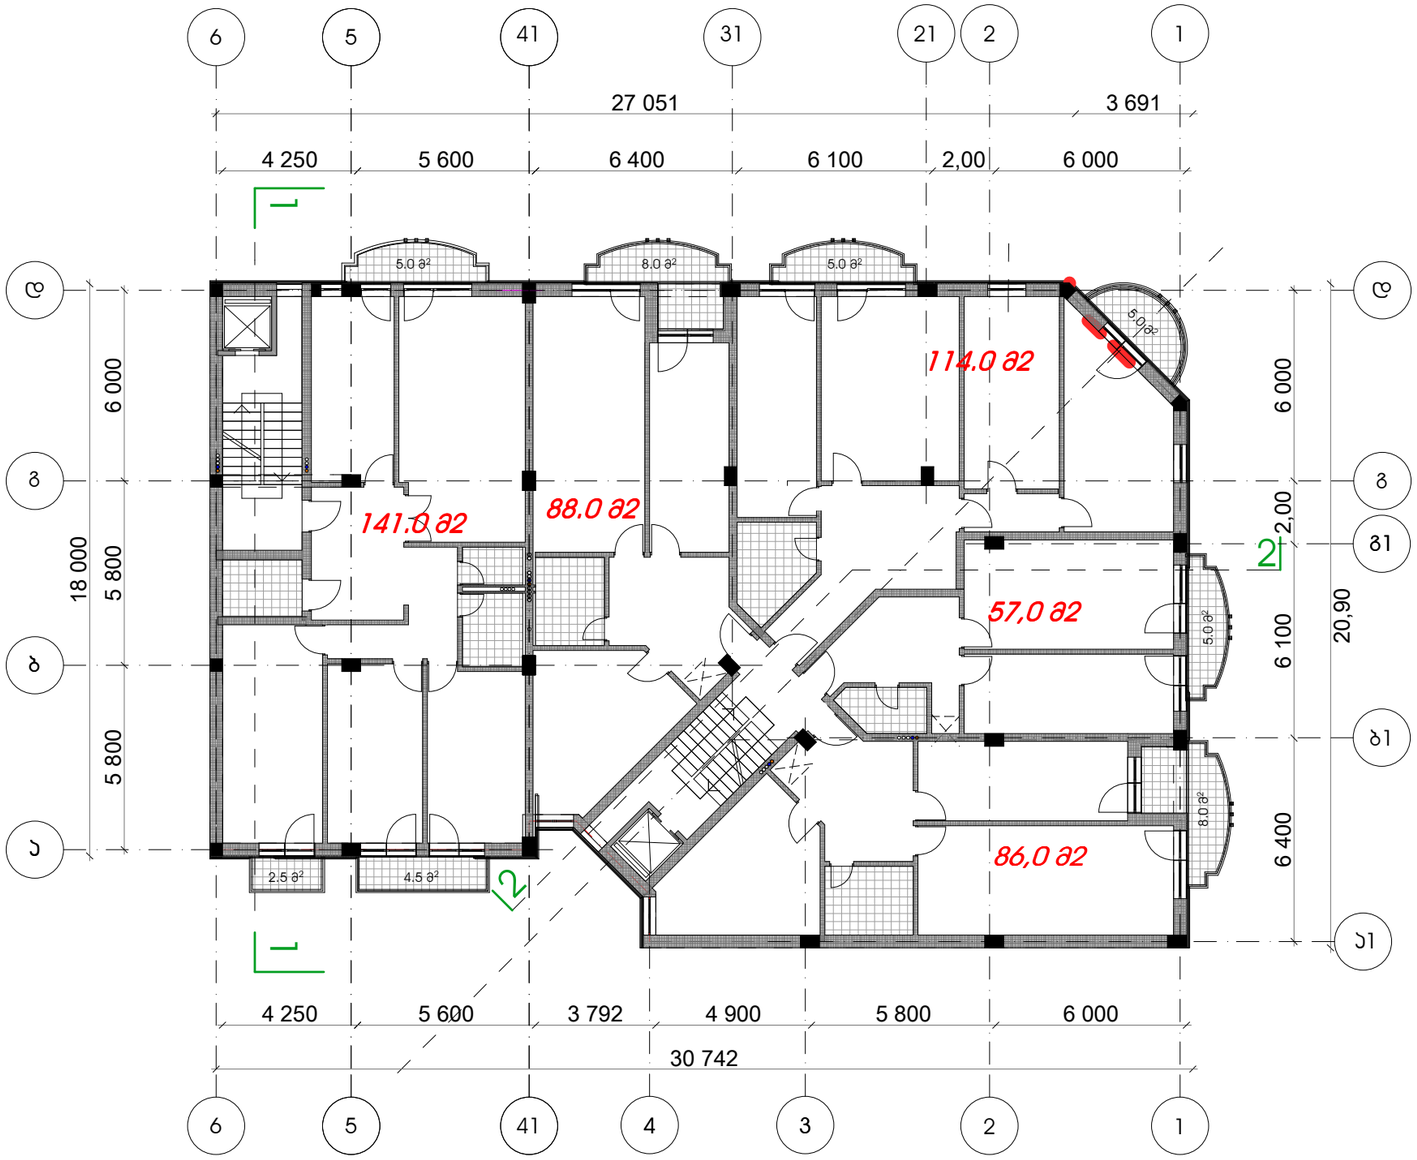



| | | | | |
|---|---|---|---|---|
| 2011 | შეზღუდული პასუხისმგებლობის საზოგადოება | | ESSA | |
| დირექტორი | გ. ნანავა | | მრავალბინიანი საცხოვრებელი კომპლექსი დიღომში III კორპუსი | |
| პროექტის ავტორი | მ. ბოლქვაძე | | | |
| | ო. ჯაფარიძე | | | |
| დამუშავა | გ. პატარქალიშვილი | | VI სართულის გეგმა მ. 1:200 | პროექტი |

architectural workshop


| სტადია | მარკა | ფ-ბი |
|---|---|---|
| | | |

# მანსარდის გეგმა
# მ. 1:200

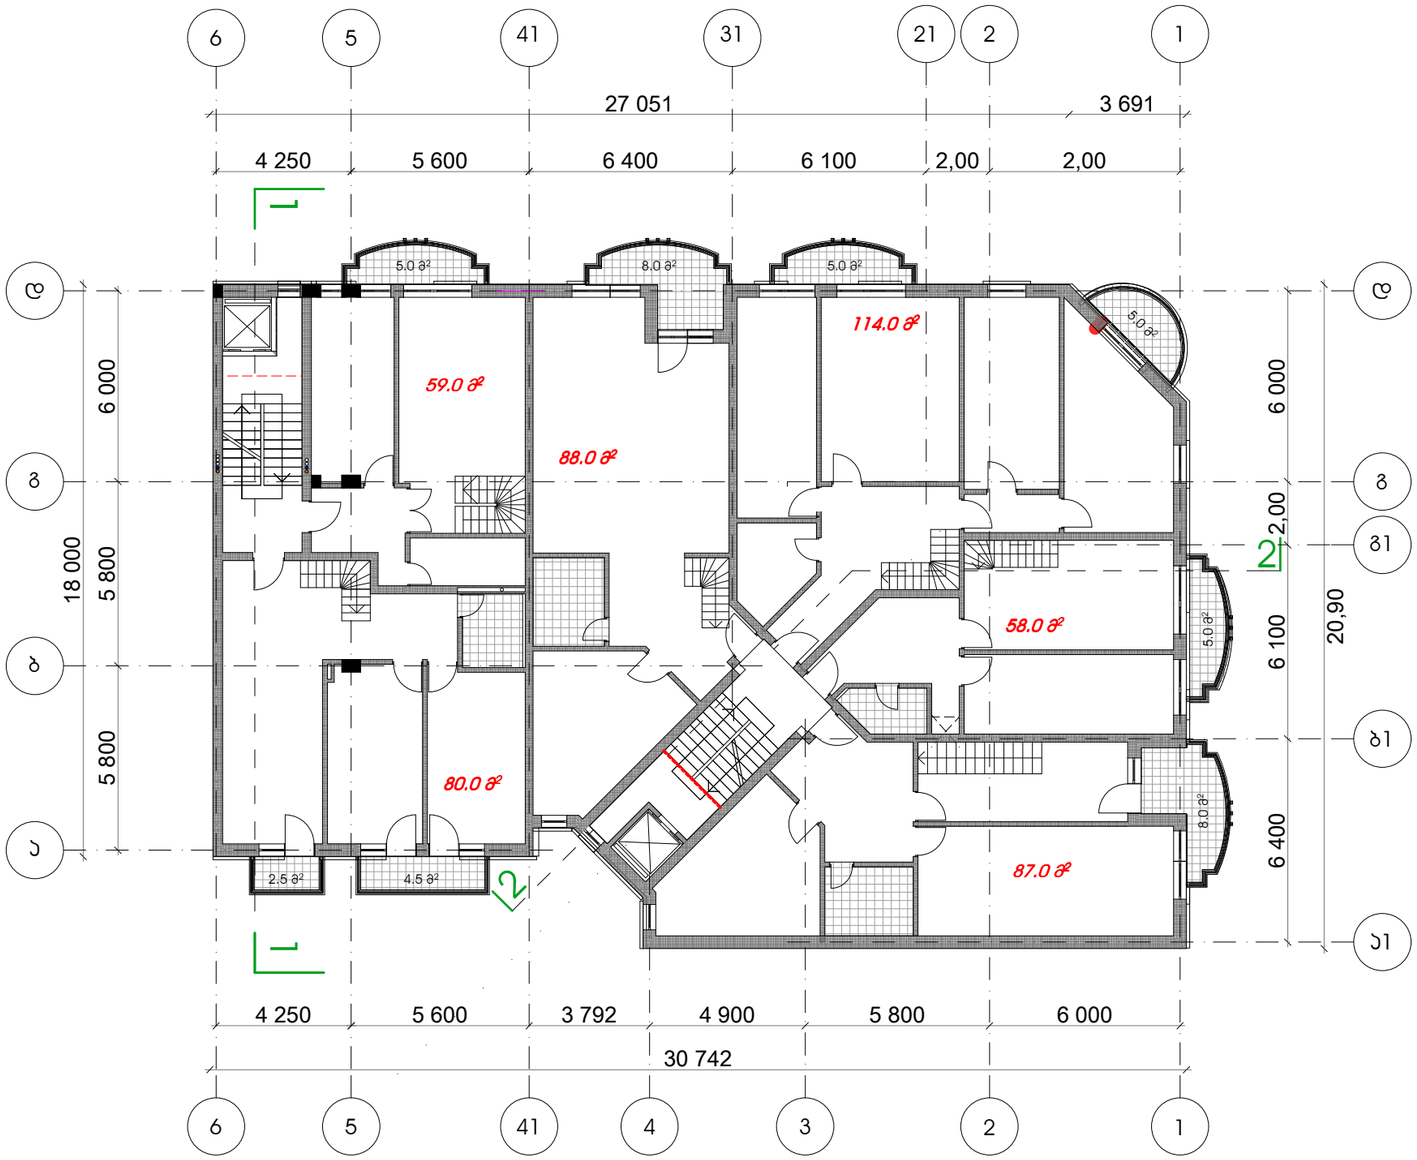



| | | | | |
|---|---|---|---|---|
| 2011 | შეზღუდული პასუხისმგებლობის საზოგადოება | | ესსა | ESSA architectural workshop |
| დირექტორი | გ. ნანავა | | მრავალბინიანი საცხოვრებელი კომპლექსი დიღომში III კორპუსი | |
| პროექტის ავტორი | მ. ბოლქვაძე | | | |
| | ო. ჯაფარიძე | | | |
| დაამუშავა | გ. პატარაქალიშვილი | | მანსარდის გეგმა მ. 1:200 | სტადია / მარკა / ფ-ბი: პროექტი |

# ანტრესოლის გეგმა
მ. 1:200

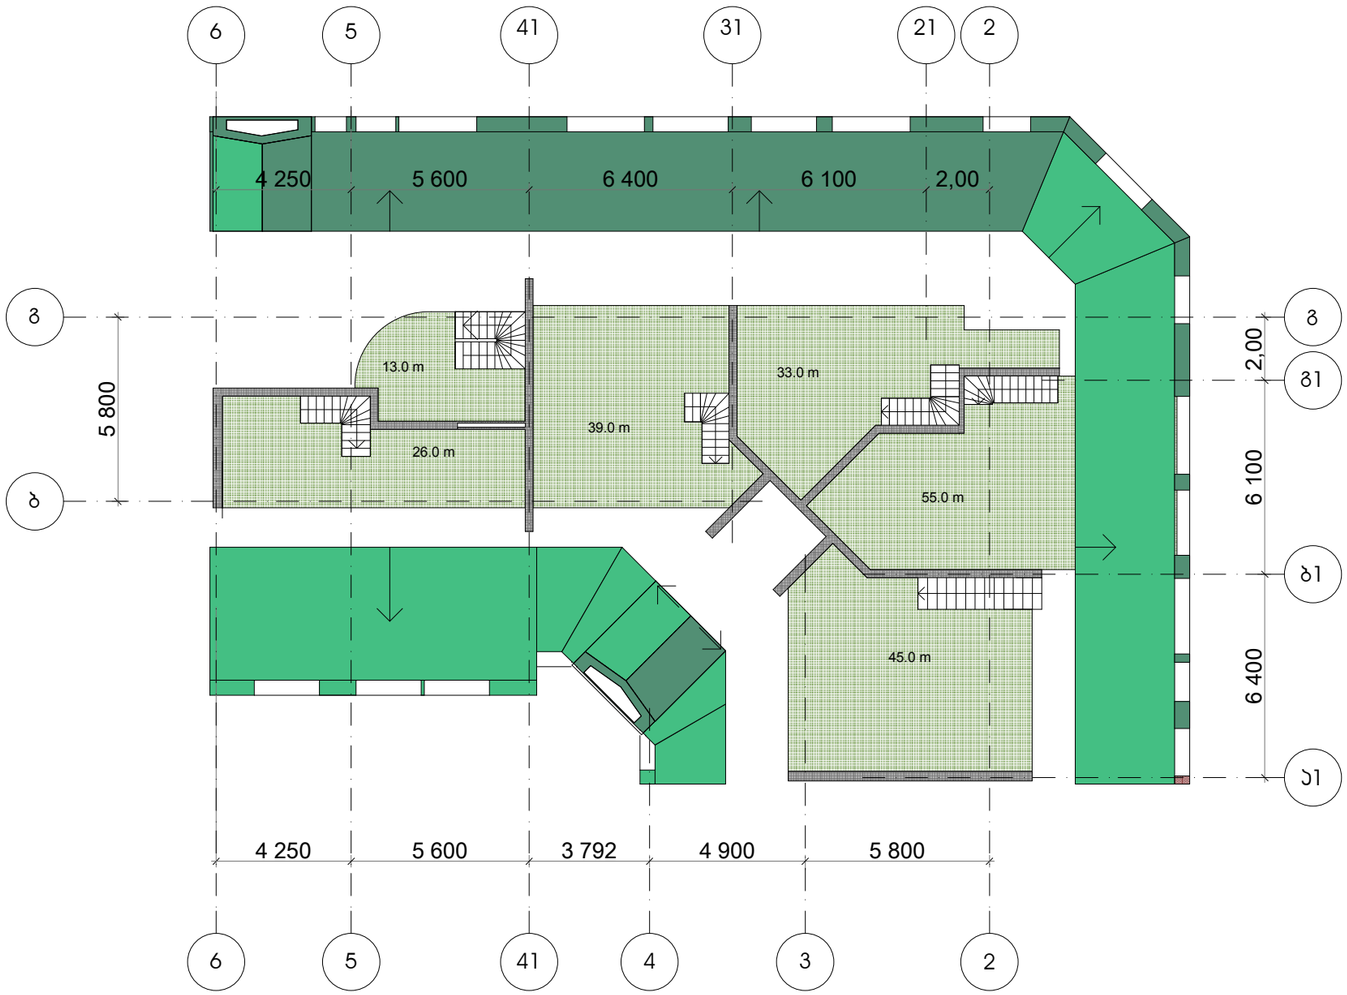


| | | | | | |
|---|---|---|---|---|---|
| 2011 | მეზღუდული პასუხისმგებლობის საზოგადოება | | ესსა | ESSA architectural workshop | |
| დირექტორი | გ. ნანავა | | მრავალბინიანი საცხოვრებელი კომპლექსი დიღომში III პორჯესი | | |
| პროექტის ავტორი | მ. ბოლქვაძე | | | | |
| | ო. ჯაფარიძე | | | | |
| დაამუშავა | გ. პატარაქალიშვილი | | ანტრესოლის გეგმა მ. 1:200 | სტადია | მარკა | ფ-ბი |
| | | | | პროექტი | | |

# გადახურვის გეგმა
## მ. 1:200

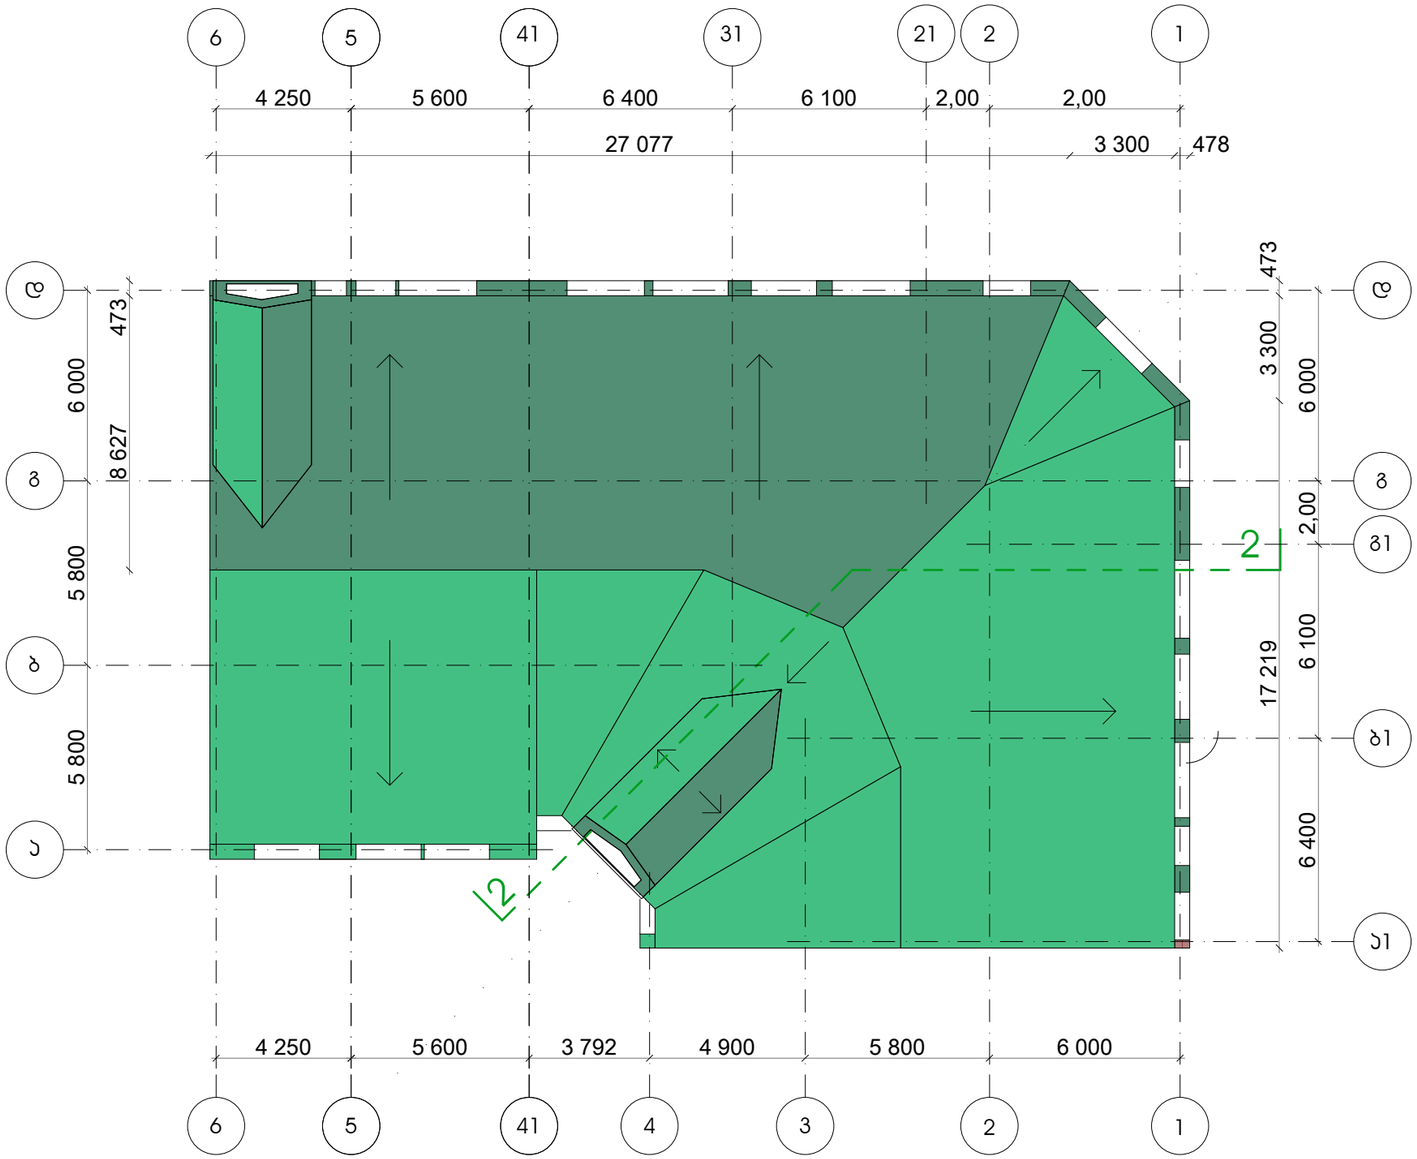


| | | | | |
|---|---|---|---|---|
| 2011 | შპს „ესსა“ | | ESSA architectural workshop | |
| დირექტორი | გ. ნანავა | | მრავალბინიანი საცხოვრებელი კომპლექსი დიღომში III პორჯესი | |
| პროექტის ავტორი | მ. ბოლქვაძე | | | |
| | ო. ჯაფარიძე | | | |
| დაამუშავა | გ. პაპარაქლიშვილი | | გადახურვის გეგმა მ. 1:200 | სტადია / მარკა / ფ-ბი: პროექტი |