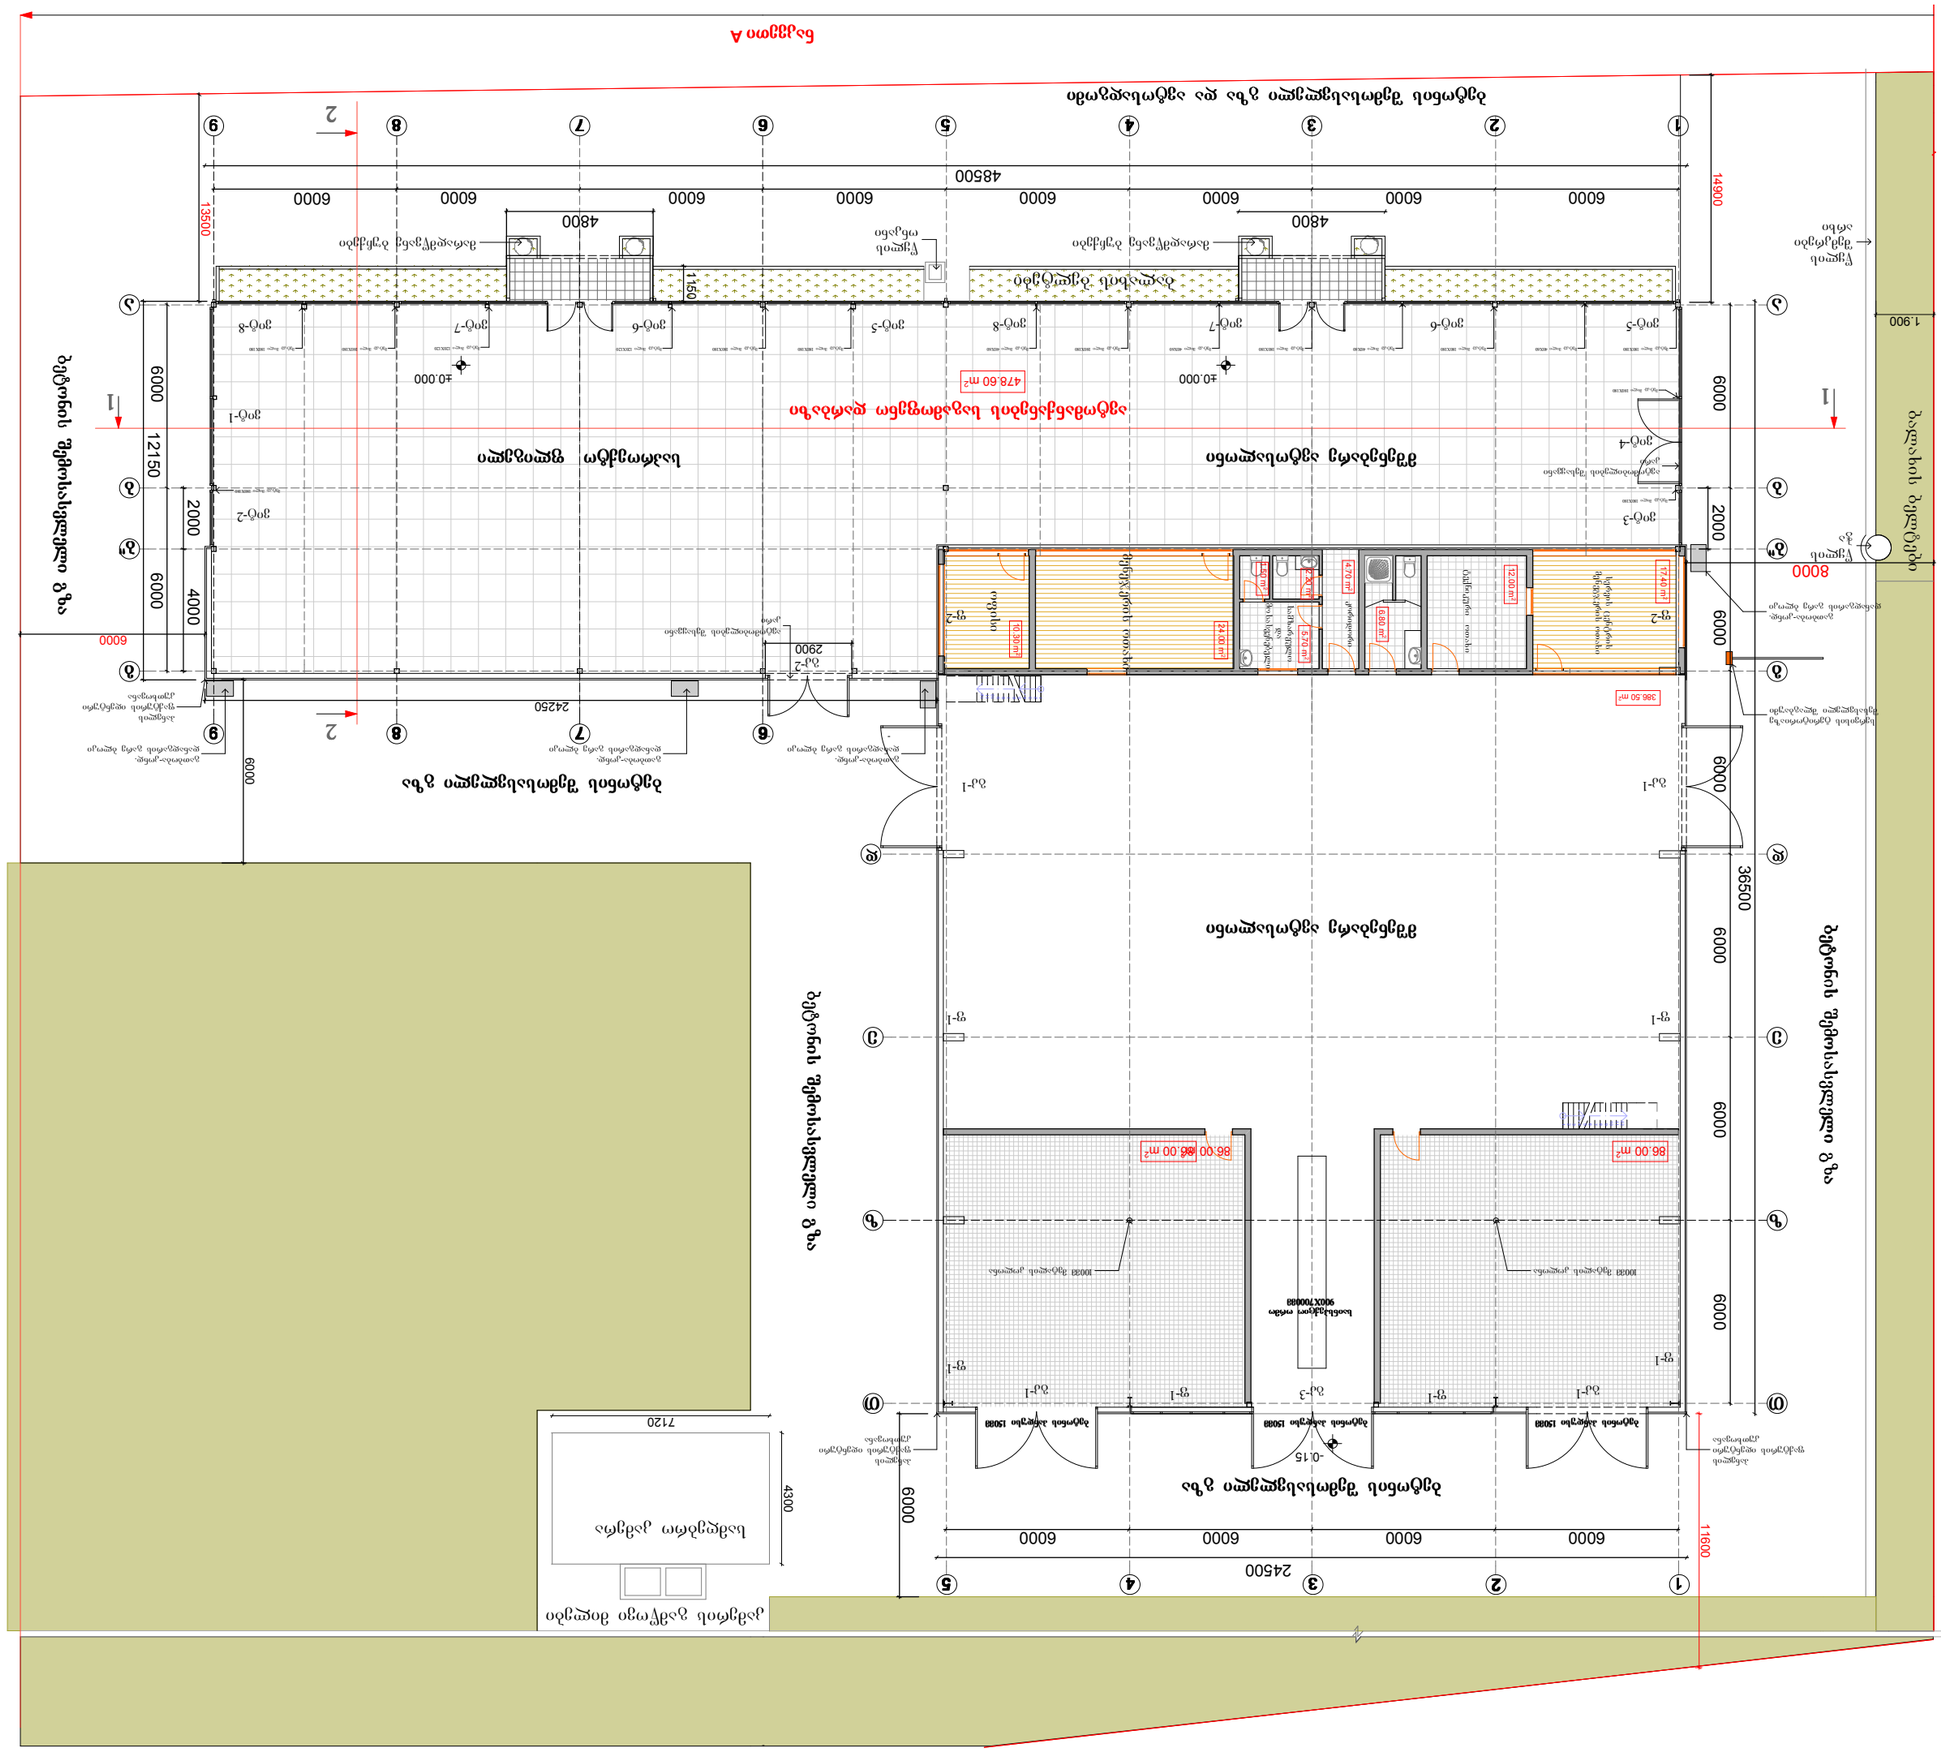
ნაკვეთი A
ბულვარი ბაგრატიონი
ქუჩის წითელი ხაზი
ბეტონის შემოსასვლელი გზა
ბეტონის შემოსასვლელი გზა
ავტოსადგომი ბარძნენის
ავტოსადგომი ბარძნენის
ბეტონის შემოსასვლელი გზა
ბეტონის შემოსასვლელი გზა
ბეტონის შემოსასვლელი გზა

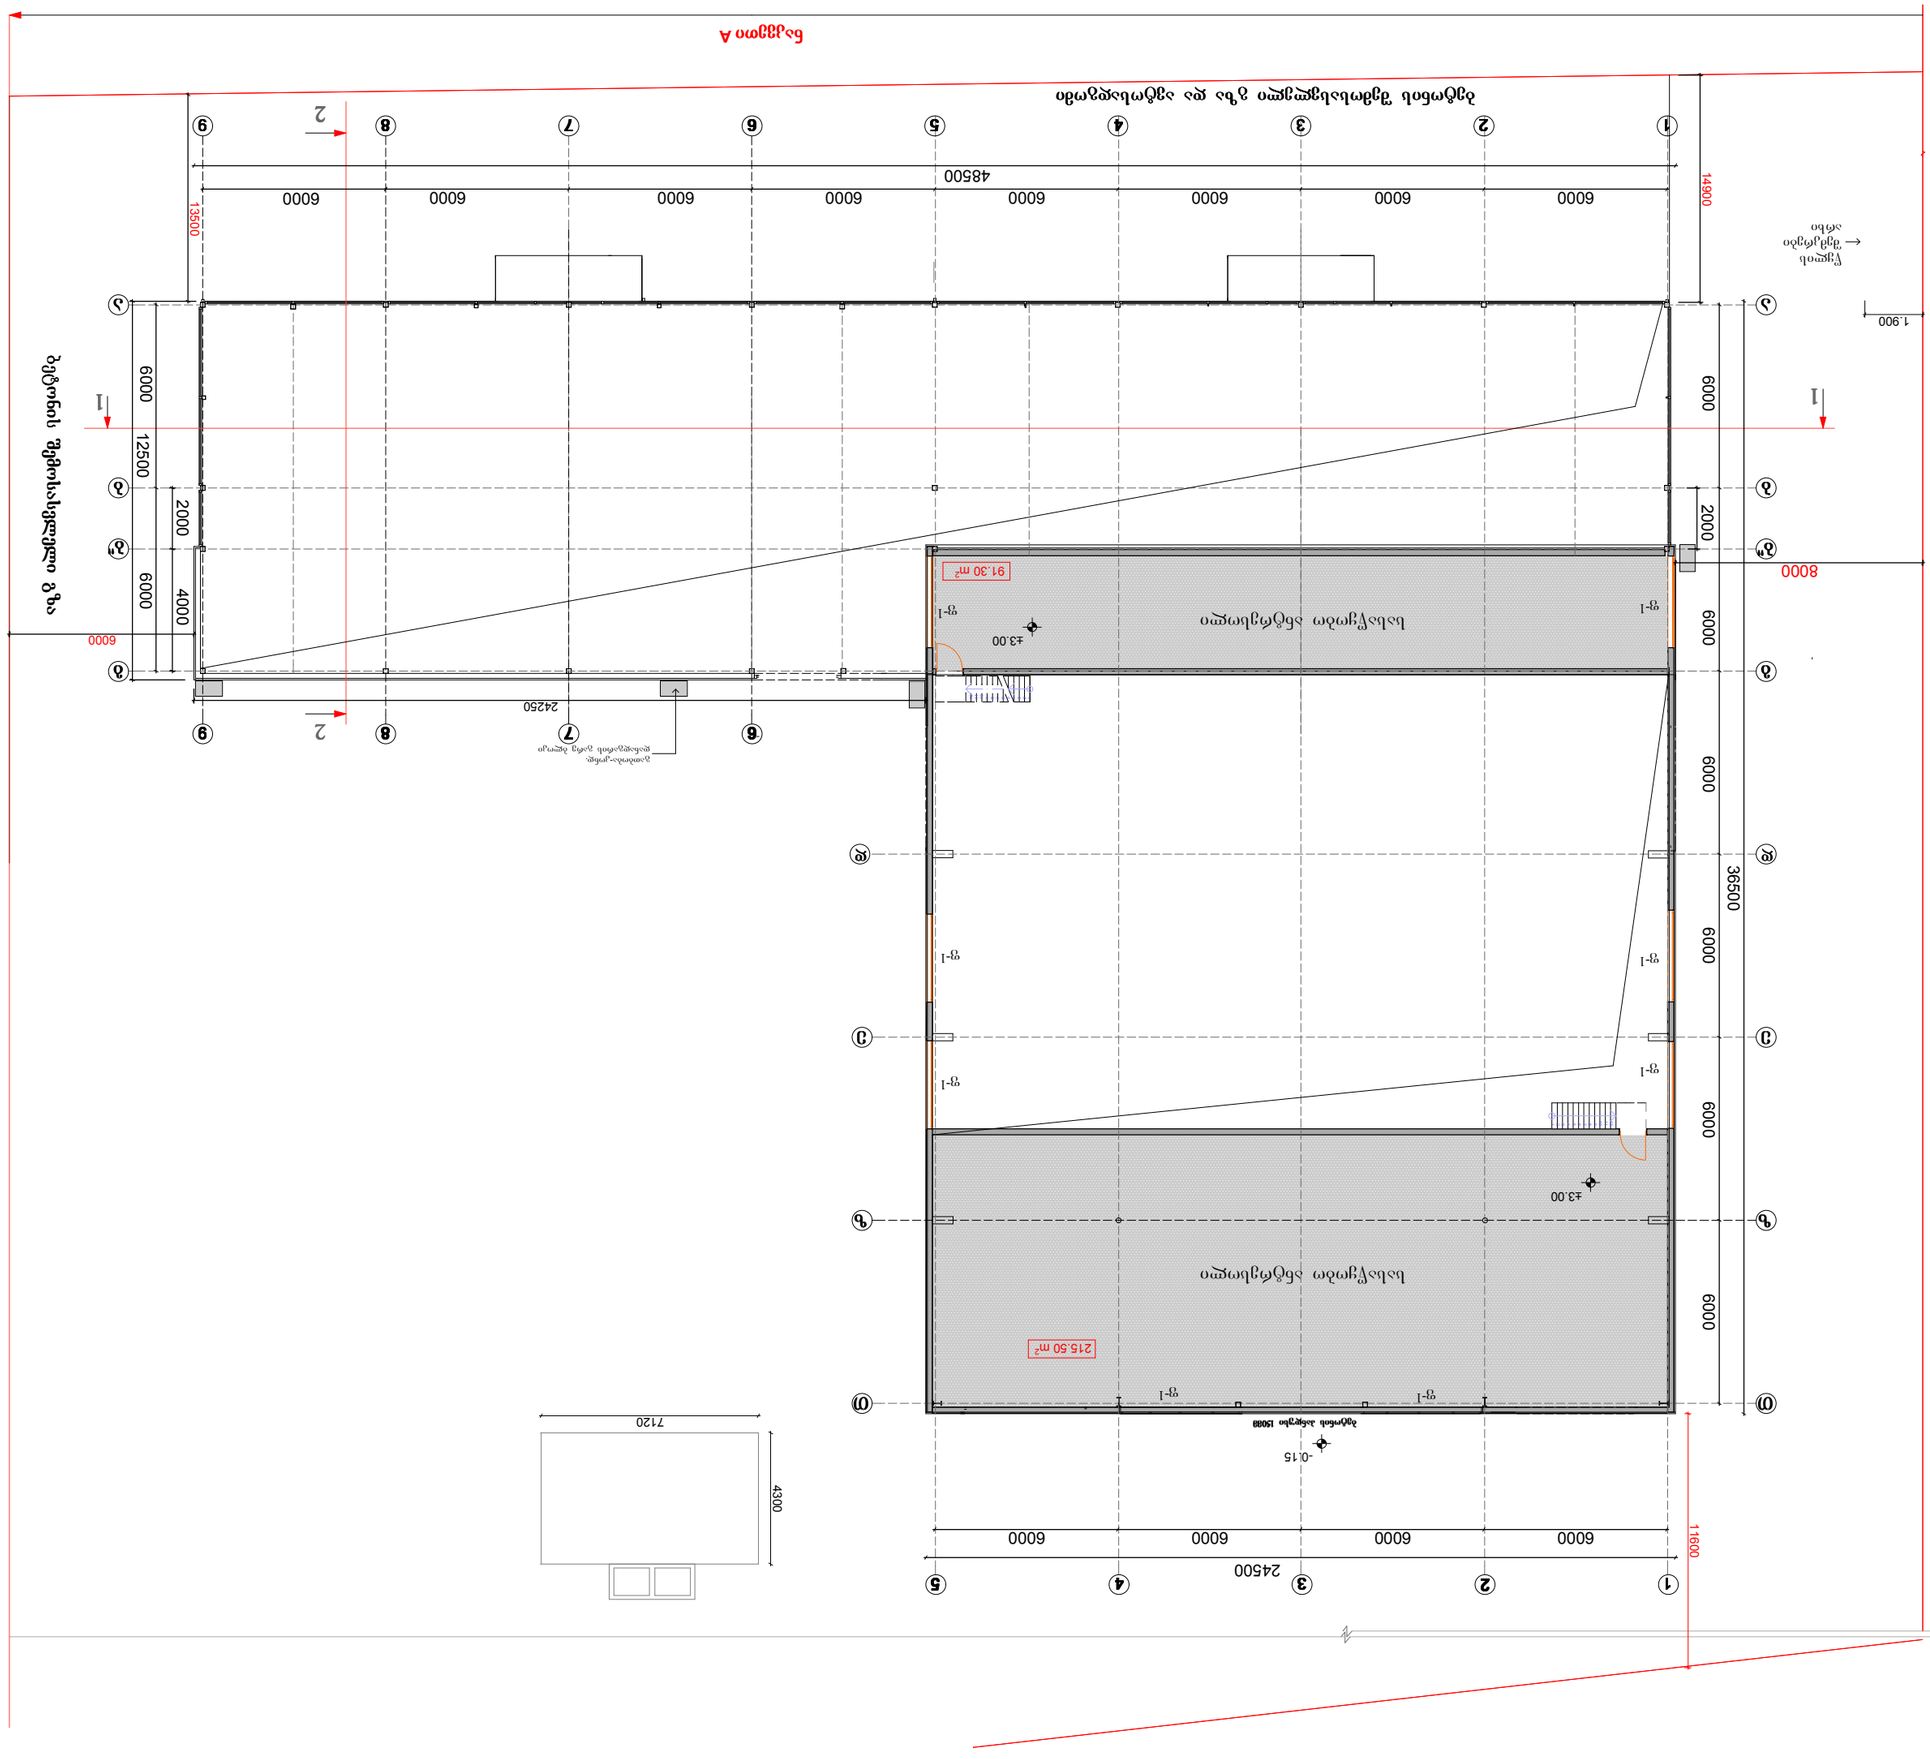
ნაკვეთის საზღვარი
ბეტონის შემოსაზღვრული ბაღი
ბეტონის ბილიკი
ასფალტის საფარი
ნაკვეთის საზღვარი
ნაკვეთის საზღვარი
ნაკვეთის საზღვ

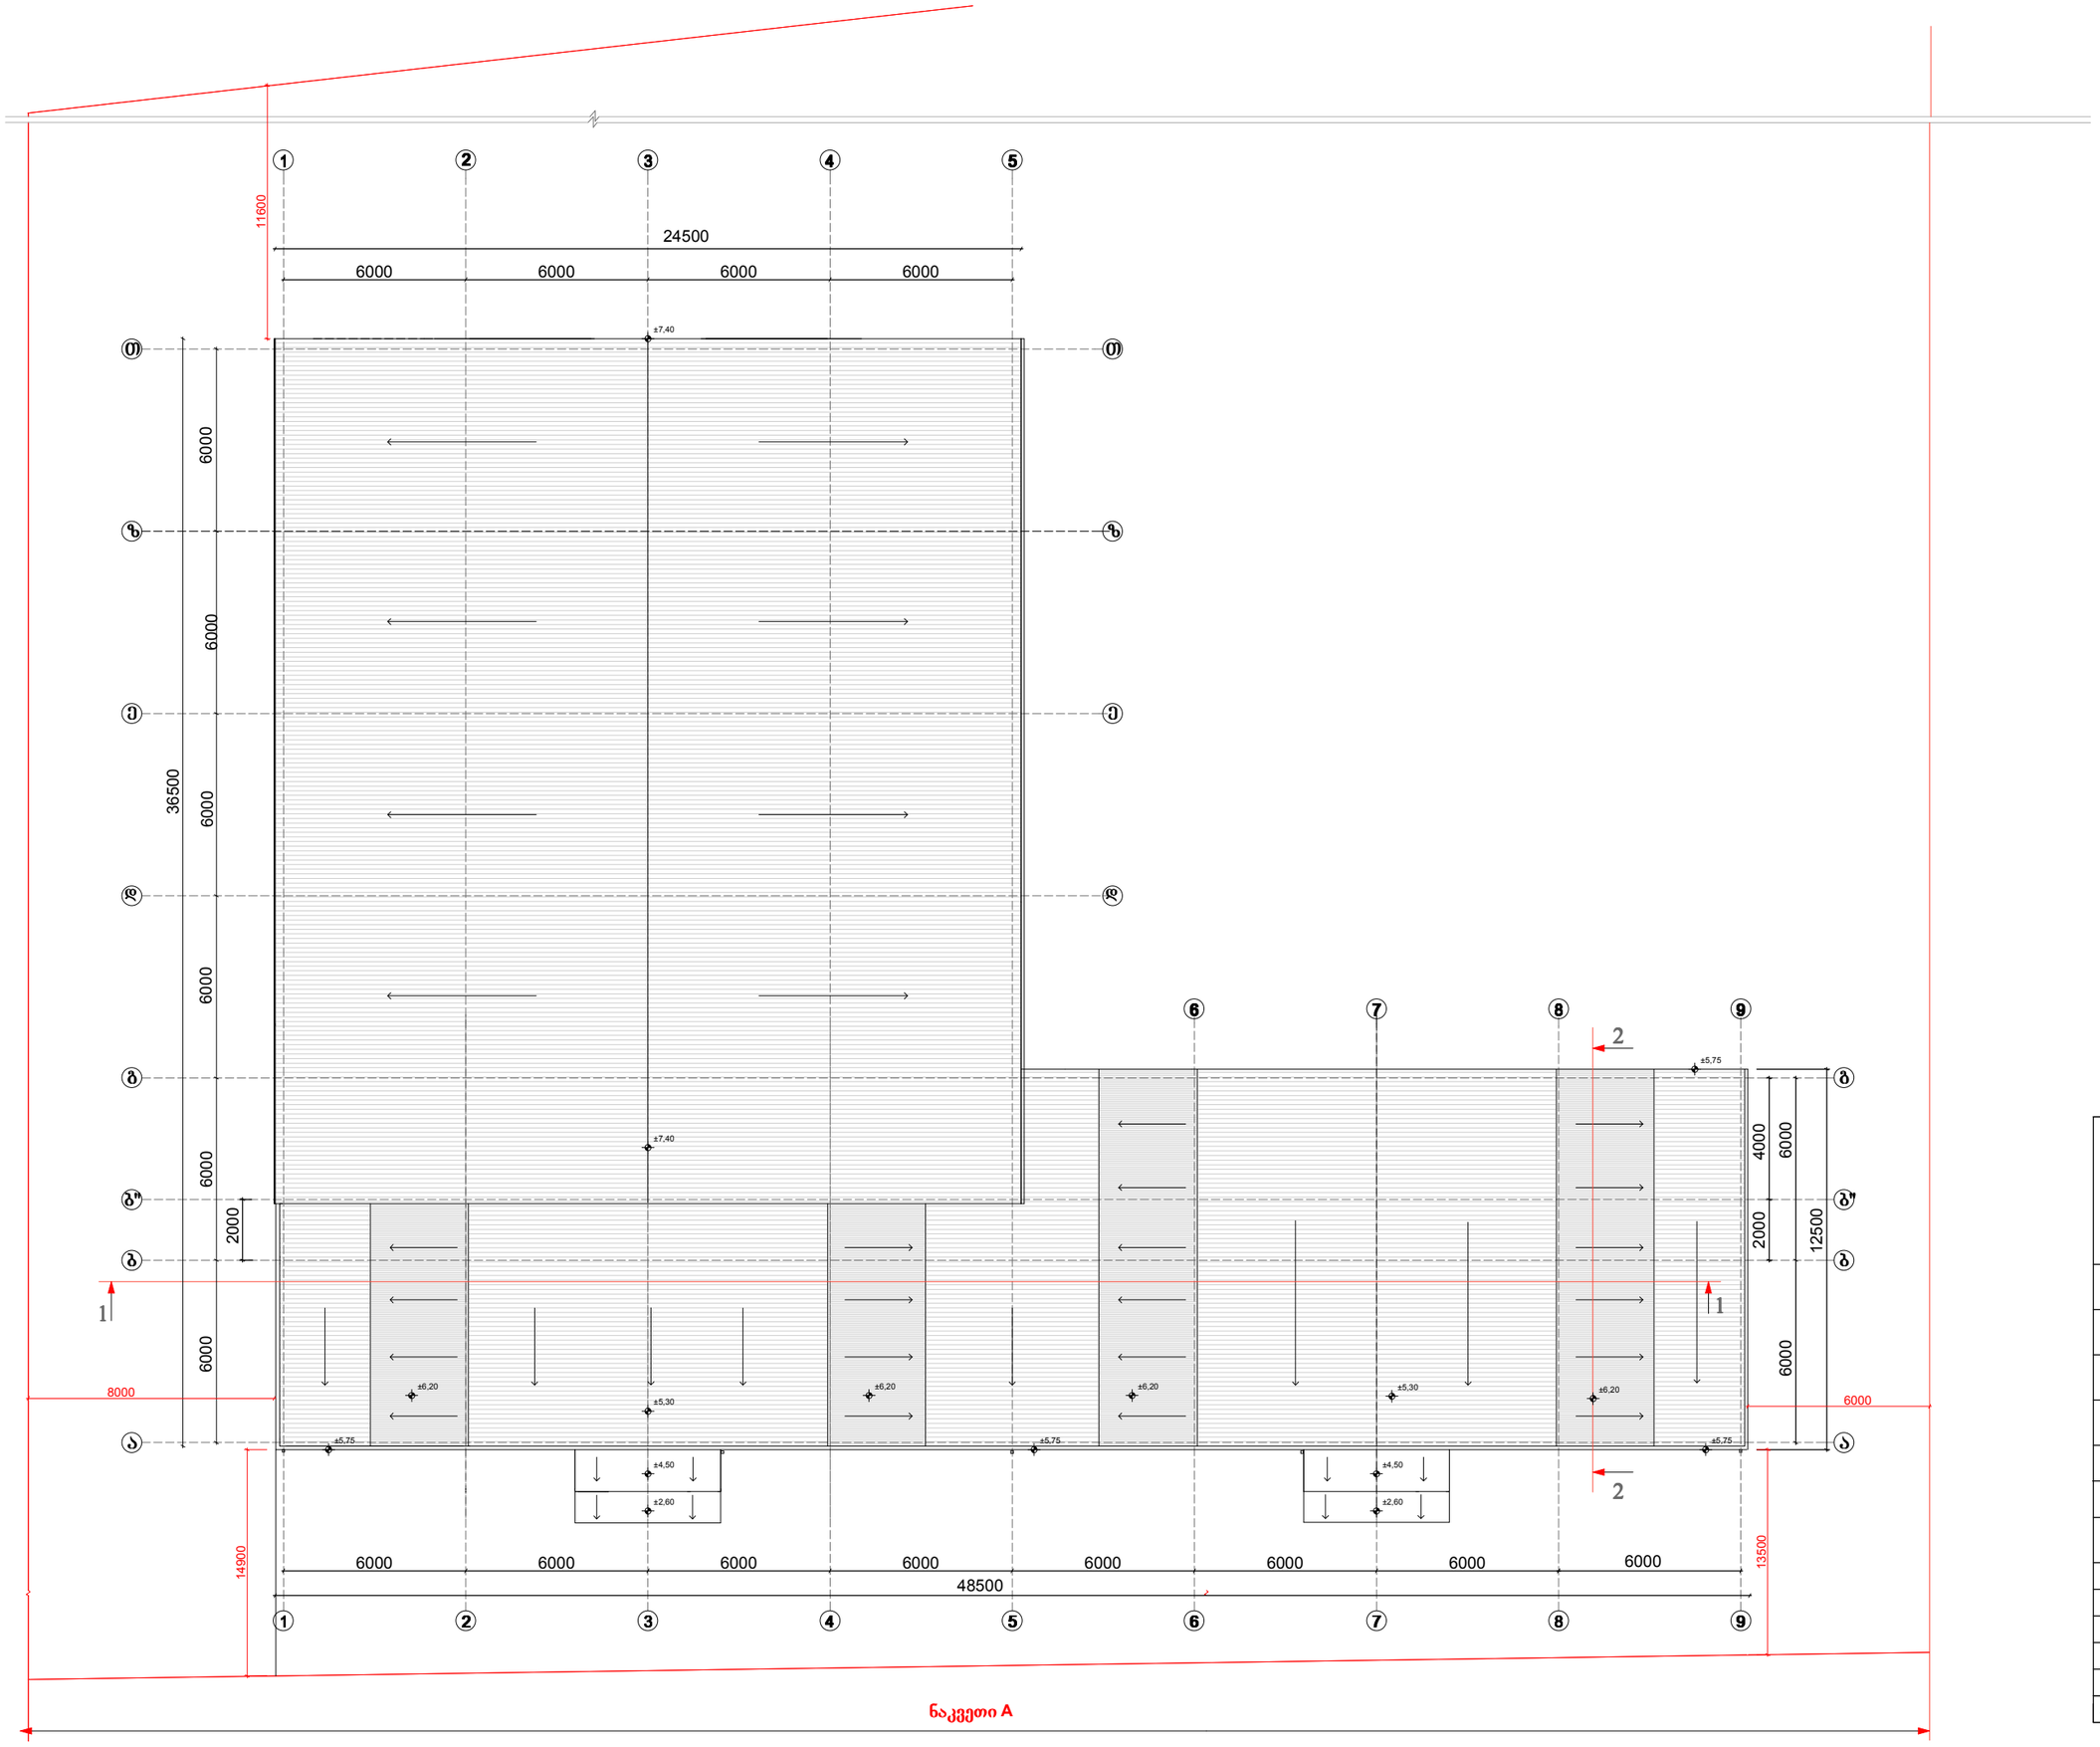

ნაკვეთი A

SEDUM. ARCHITECTS

გოგებაშვილის მე-2 შესახვევი 14ა
თბილისი 1079
ტელ. 995 32 290405
E-mail santailo@ yahoo.com

დამკვეთი:

შპს. " იმედი 2003 "

კახეთის გზატკეცილი№15

დაკვეთა №

ავტოსალონი და სერვისცენტრი დამატებითი ფლიგელი

პროექტის დასახელება

სახურავის გეგმა

ნახაზის დასახელება

ფურცლის №

1-100 მაშტაბი	20.06.2011 თარიღი
ფურცლების რაოდენობა	**პროექტი** სტადია

პოზიცია	გვარი	ხელმოწერა
არქიტექტორი	რამიშვილი	
კონსტრუქტორი	აფხაძე	

კორექტირება №2 თარიღი: 20.01.2013