
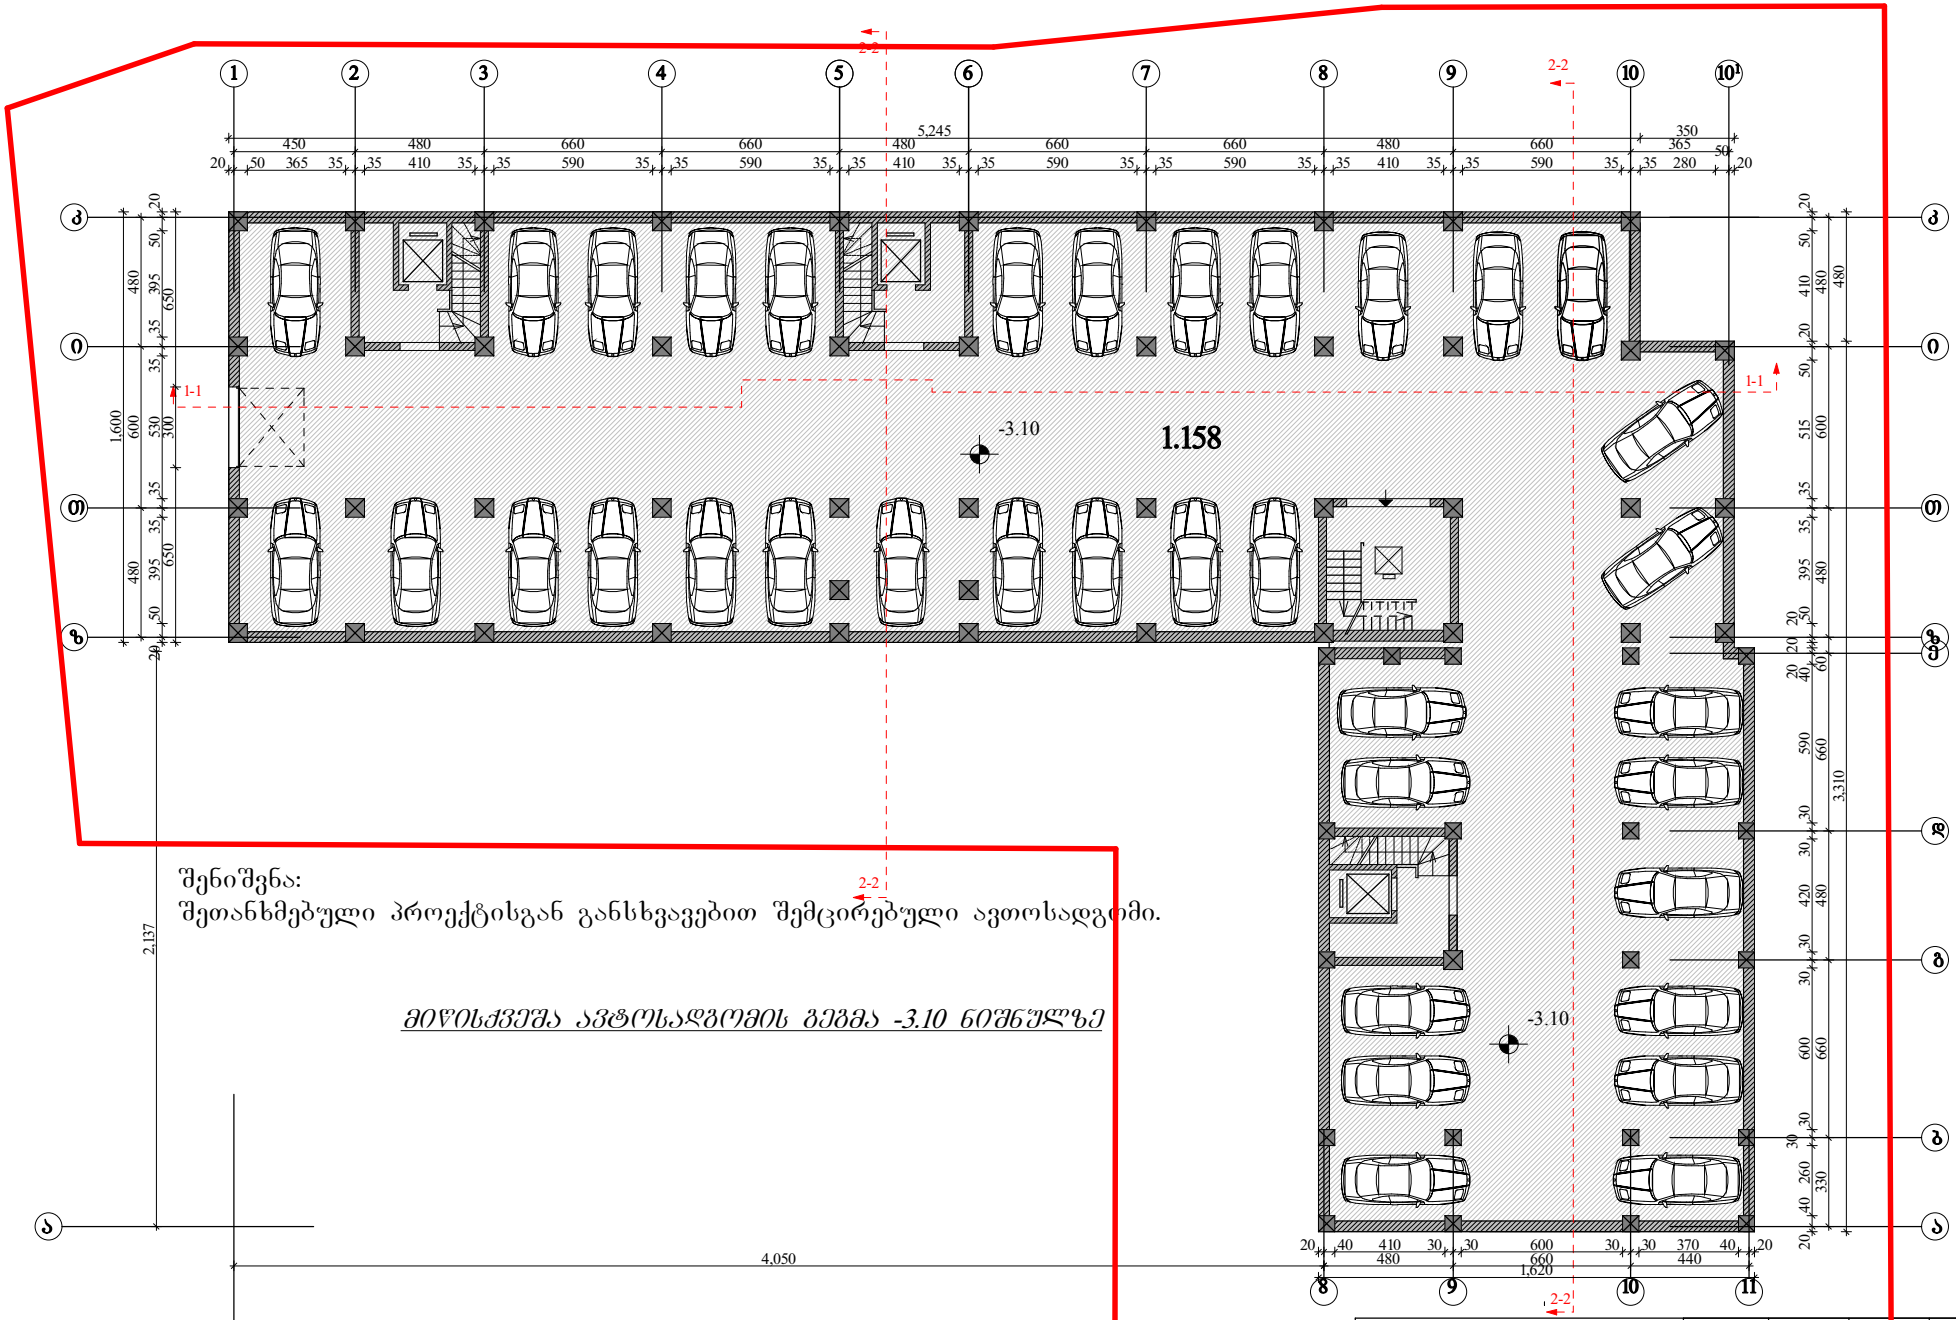



შენიშვნა:
შეთანხმებული პროექტისგან განსხვავებით შემცირებული ავთოსადგომი.

მიწისქვეშა ავტოსადგომის გეგმა -3.10 ნიშნულზე

ი.ბ.ა "ამირანი 2007"		თანამდებობა	ხელმოწერა	გვარი	ფურცელი
		დირექტორი		დ. ნიშნიანიძე	ა№
კორექტირების პროექტი		პრ.მთ.არქ.		გ.გოგორჭიანი	ფურცელი
		პრ. ავტორი		გ.გოგორჭიანი	№
მრავალბინიანი საცხოვრებელი სახლი (ოფისებით) ერისთავის ქუჩ № 3–ში	დაკვეთა №	შესრულა		ნ. გაბუნია	მაშტაბი
	სტადია				1:200
ავტოსადგომის გეგმა	ტ-3				

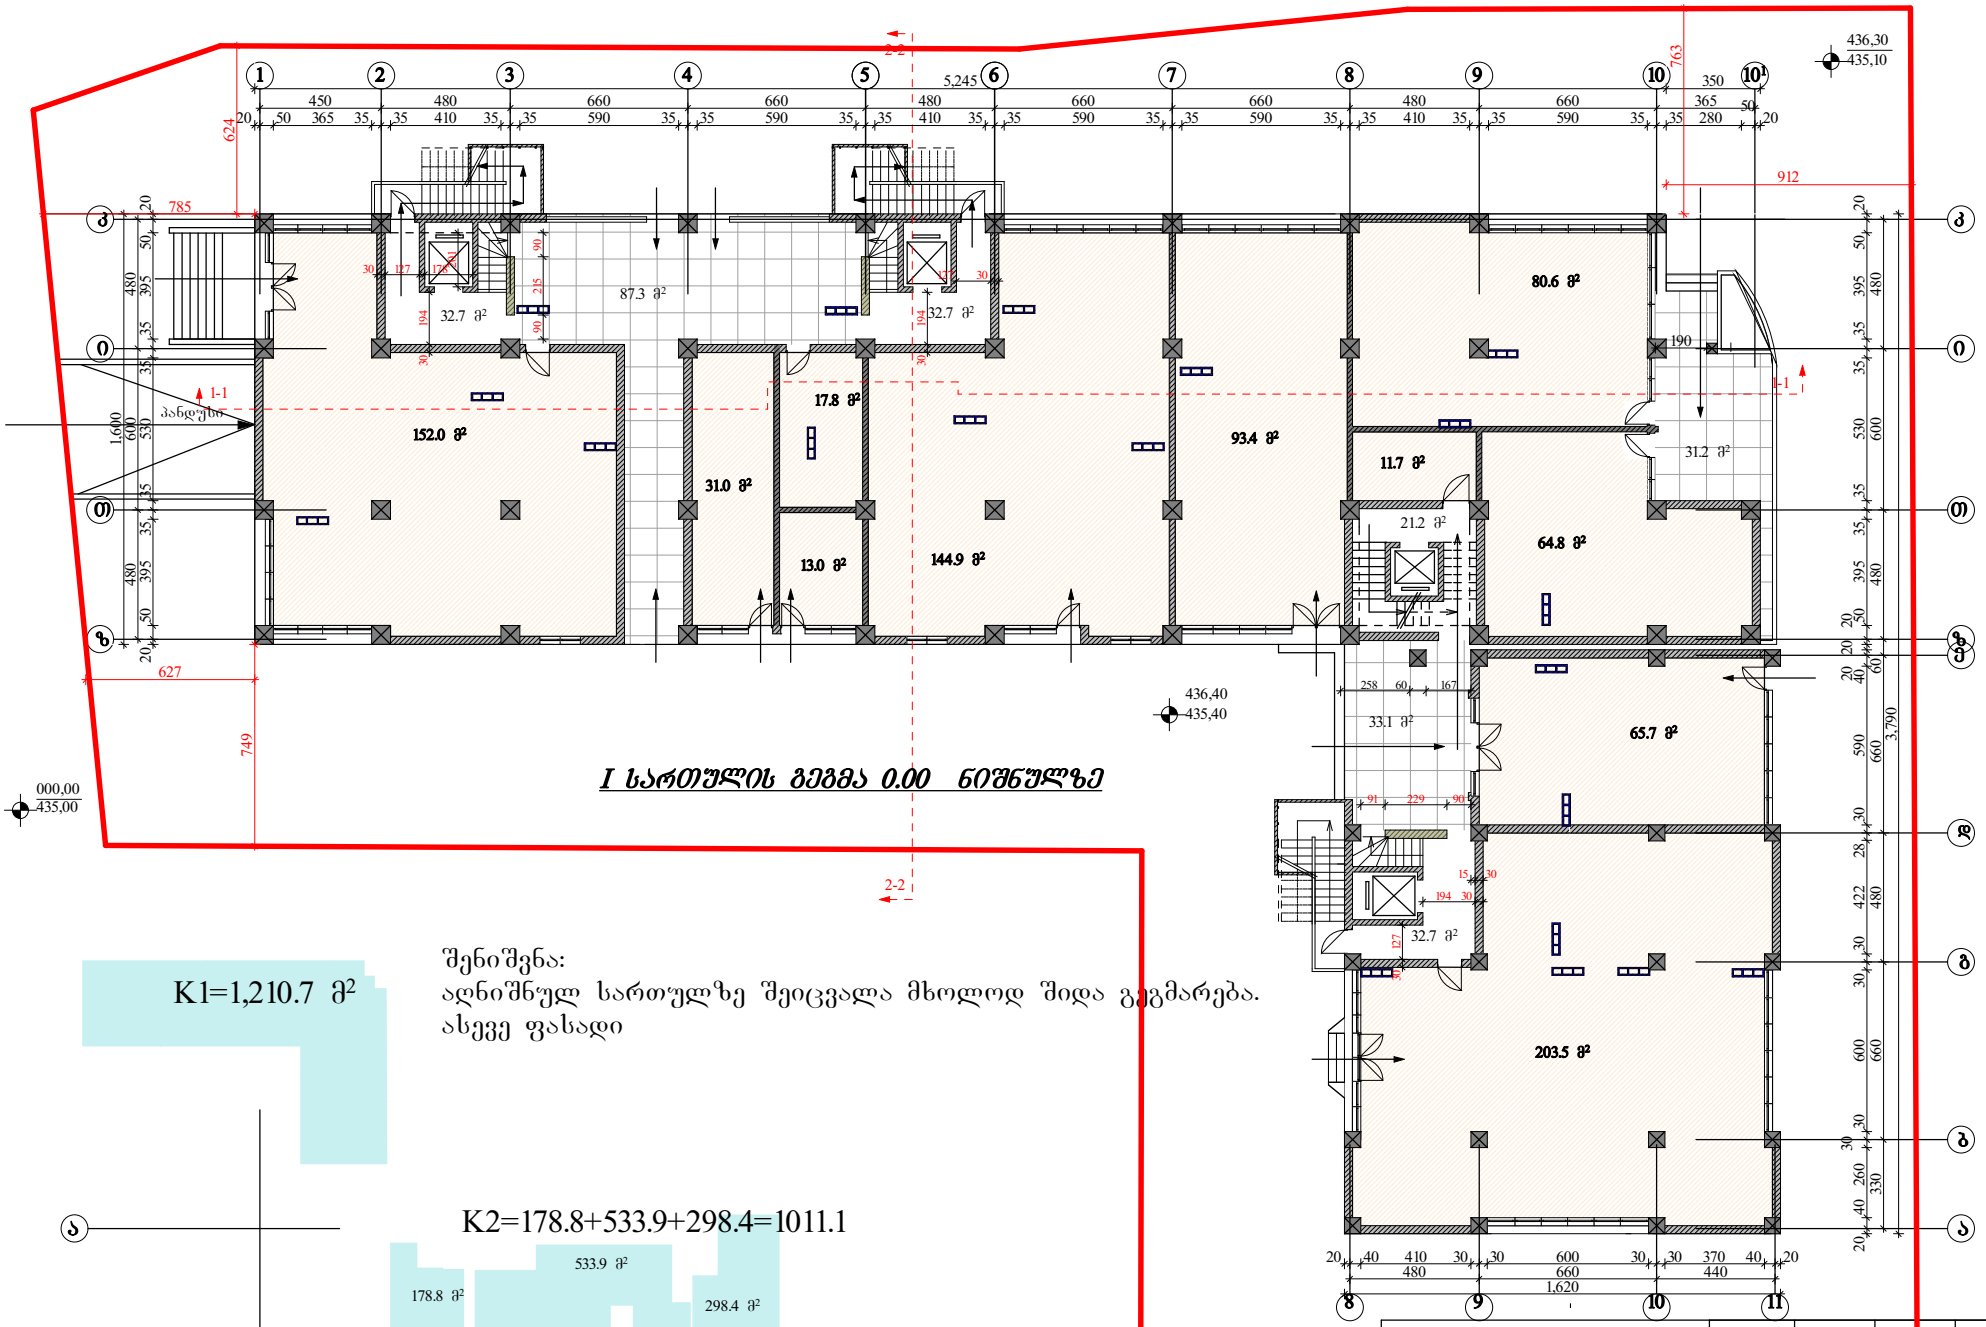

ი.ბ.ა "ამირანი 2007"	თანამდებობა	ხელმოწერა	გვარი, ფურცელი
	დირექტორი		დ. ნიშიანიძე ა-№
კორექტირების პროექტი	პრ.მთ.არქ.		გ.გოგორჭიანი ფურცელი
მრავალბინიანი საცხოვრებელი სახლი (ოფისებით) ერისთავის ქუჩ № 3-ში	პრ. ექსპერტი		გ.გოგორჭიანი №
	შესრულა		ნ. გაბუნია მაშტაბი
	დაკვეთა №		1:200
I სართულის გეგმა	სტადია		
	ტ-პ		

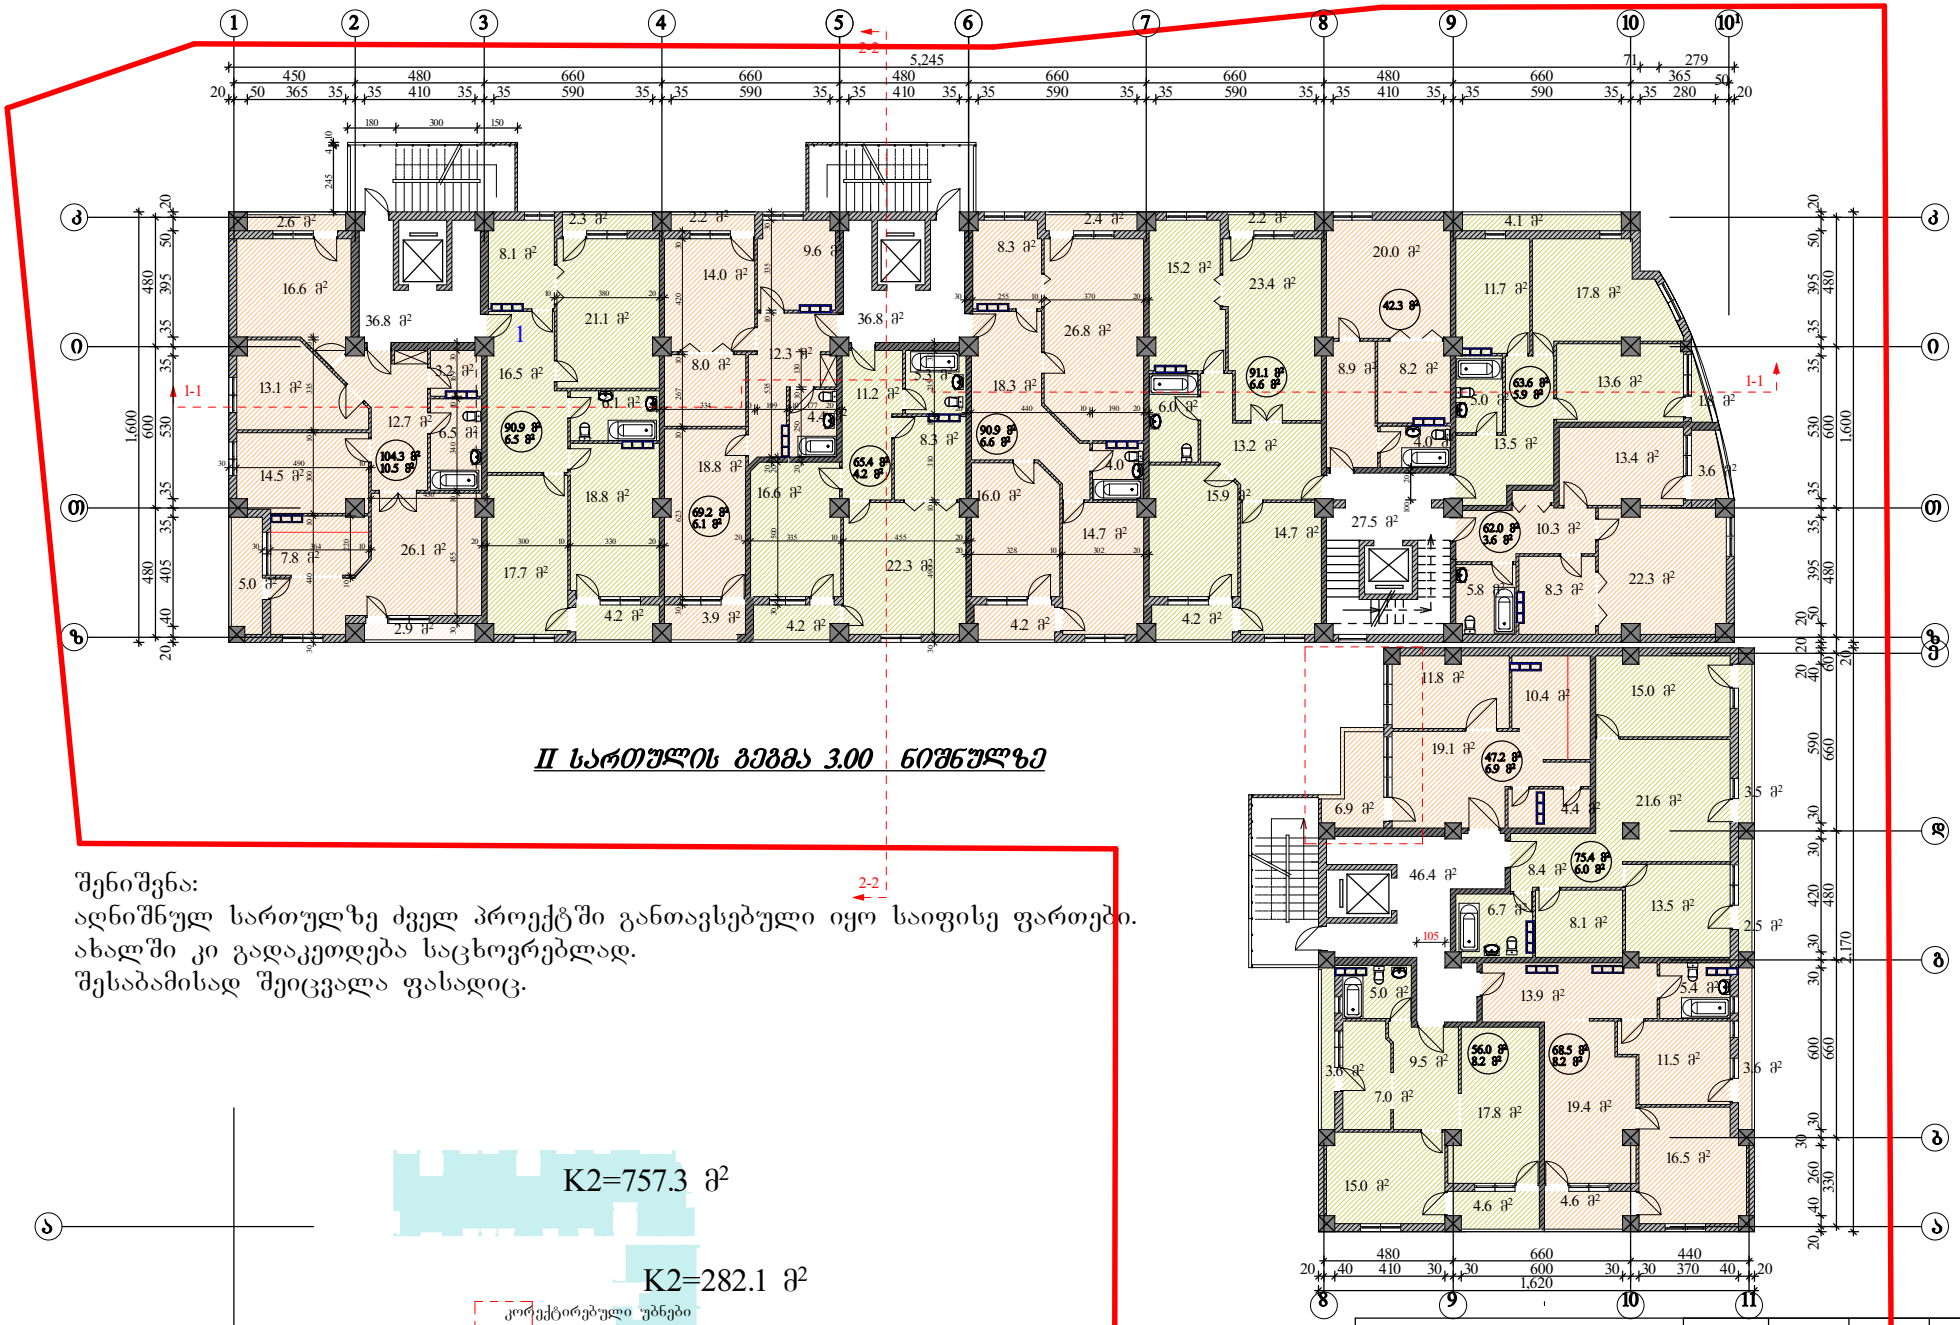


შენიშვნა:
აღნიშნულ სართულზე ძველ პროექტში განთავსებული იყო საიფისე ფართები.
ახალში კი გადაკეთდება საცხოვრებლად.
შესაბამისად შეიცვალა ფასადიც.

ი.ბ.ა "ამირანი 2007"	თანამდებობა	ხელმოწერა	გვარი, ფურცელი
	დირექტორი		დ. ნიჟარაძე ა-№
კორექტირების პროექტი	პრ.მთარქ.		გ.გოგორიშვილი ფურცელი
მრავალბინიანი საცხოვრებელი სახლი (ოფისებით) ერისთავის ქუჩ № 3-ში	პრ. ოპერატორი		გ.გოგორიშვილი №
	შესრულა		ნ. გაბუნია მაშტაბი
			1:200
II სართულის გეგმა	ტ-ე		




ი.ბ.ა "ჟირანი 2007"			
კორექტირების პროექტი			
მრავალბინიანი საცხოვრებელი სახლი (ოფისებით) ერისთავის ქუჩ № 3-ში	დაკვეთა №		
	სტადია		
III სართულის გეგმა	ტ-3		
თანაშემდგომები	ხელმოწერა	გვარი	ფურცელი
დირექტორი		დ. ნიკოლაიშვილი	ა-№
პრ.მთ.არქ.		გ.გოგორიშვილი	ფურცელი
პრ. ინჟინერი		გ.გოგორიშვილი	№
შესრულა		ნ. გაბუნია	მასშტაბი
			1:200

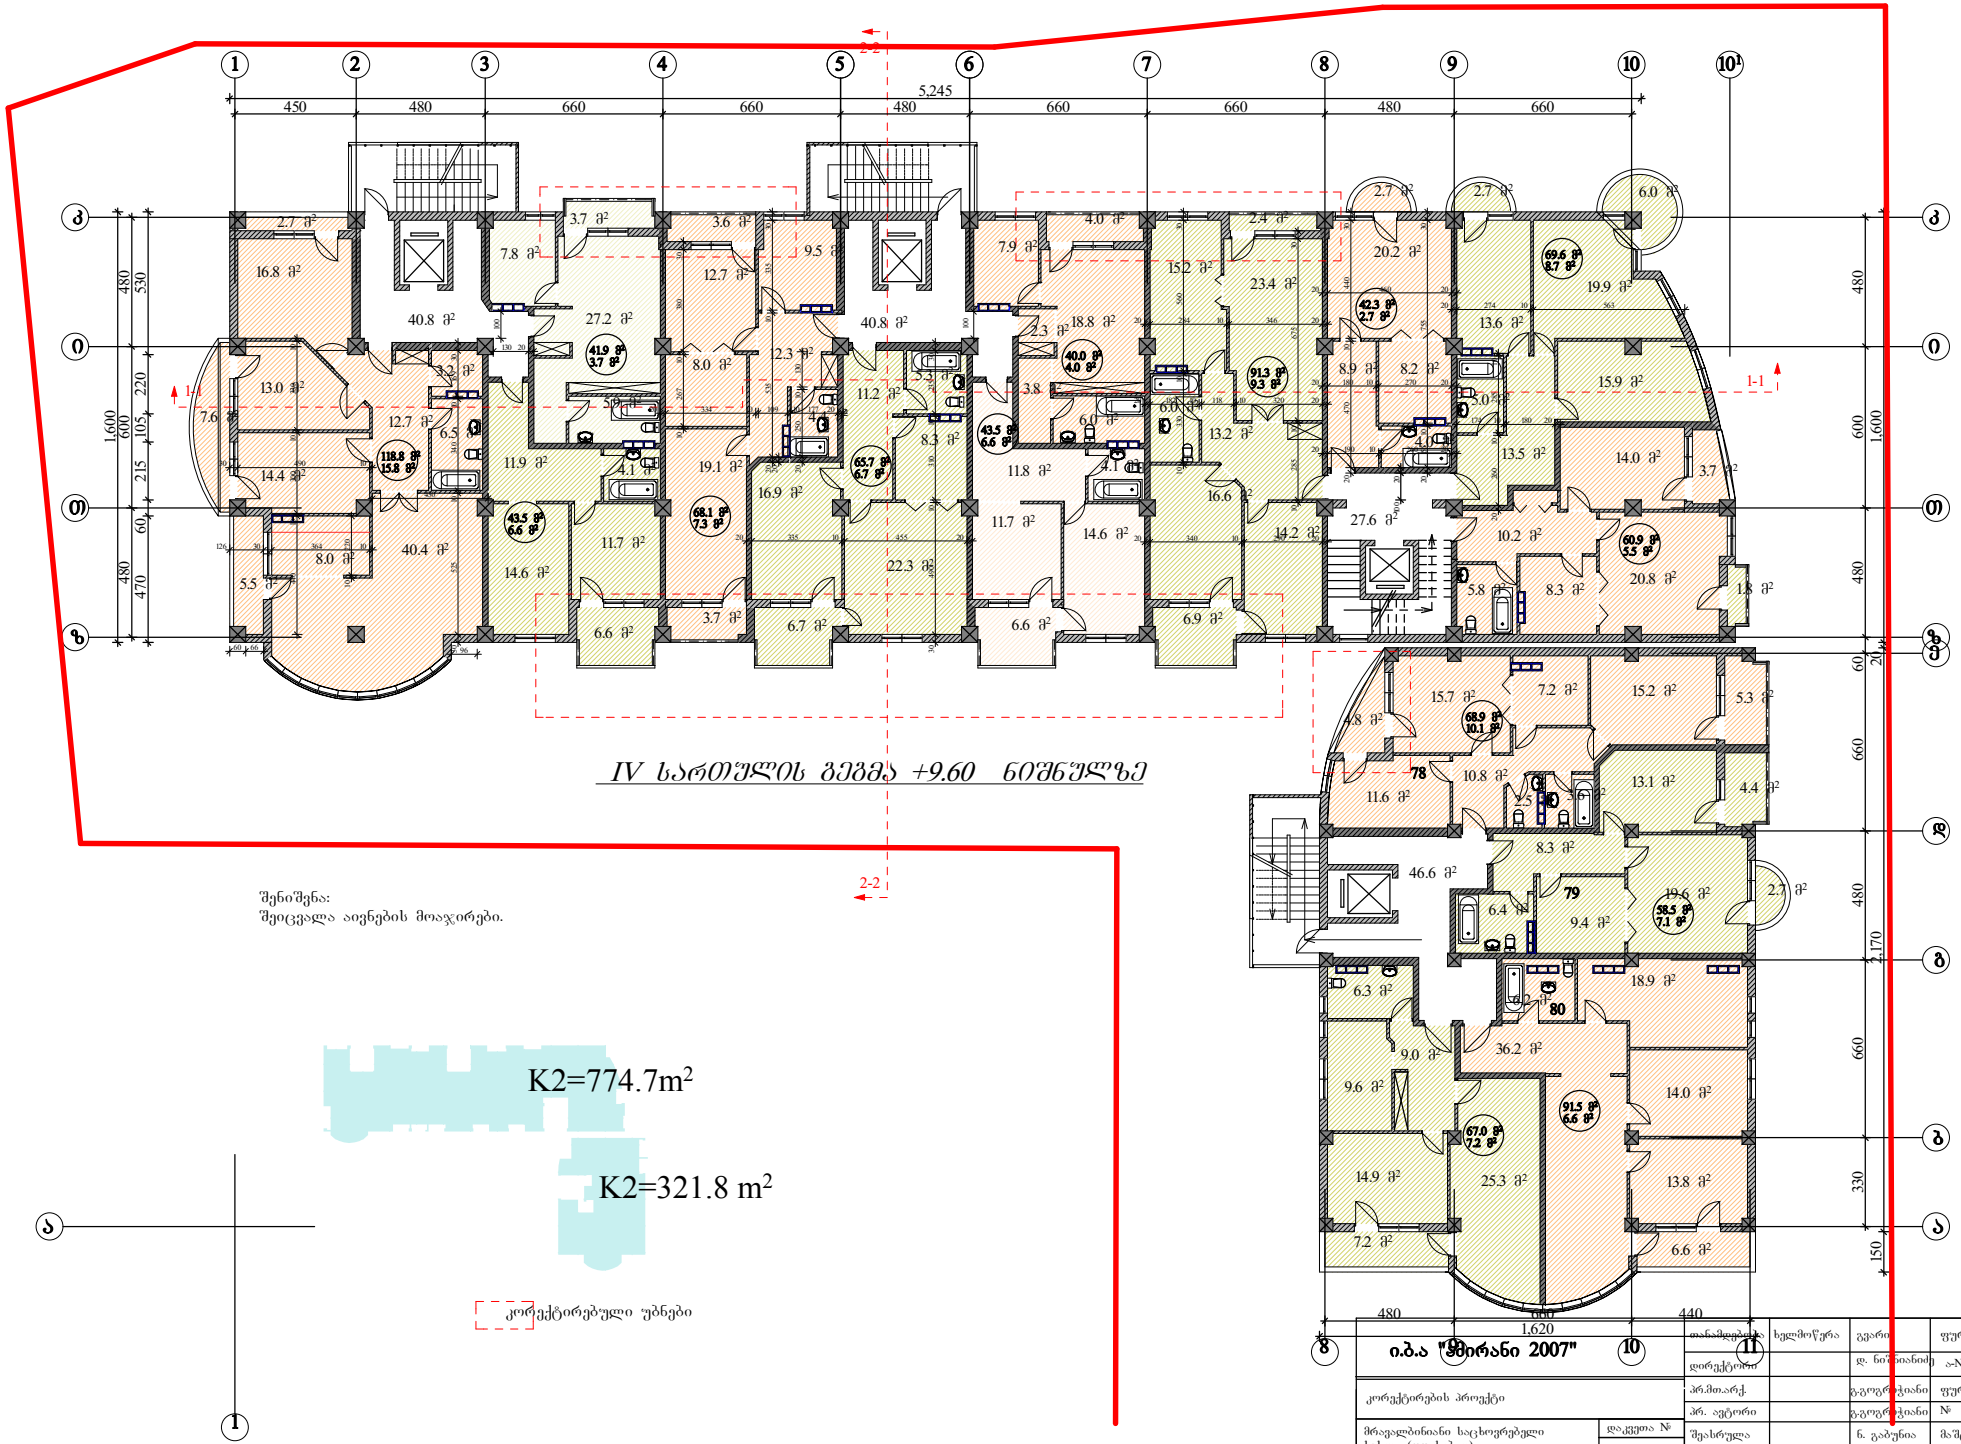


შენიშვნა:
შეიცვალა აივნების მოაჯირები.

ი.ბ.ა "ჟირანი 2007"			
კორექტირების პროექტი			
მრავალბინიანი საცხოვრებელი სახლი (ოფისებით) ერისთავის ქუჩ № 3–ში	დაკვეთა №		
	სტადია		
IV სართულის გეგმა	ტ-3		


თანამფლობელი	ხელმოწერა	გვარი	ფურცელი
დირექტორი		დ. ნიჟიანიძე	ა-№
პრ.მთ.არქ.		გ.გოგორჭიანი	ფურცელი
პრ. ინჟინერი		გ.გოგორჭიანი	№
შესრულა		ნ. გაბუნია	მაშტაბი
			1:200

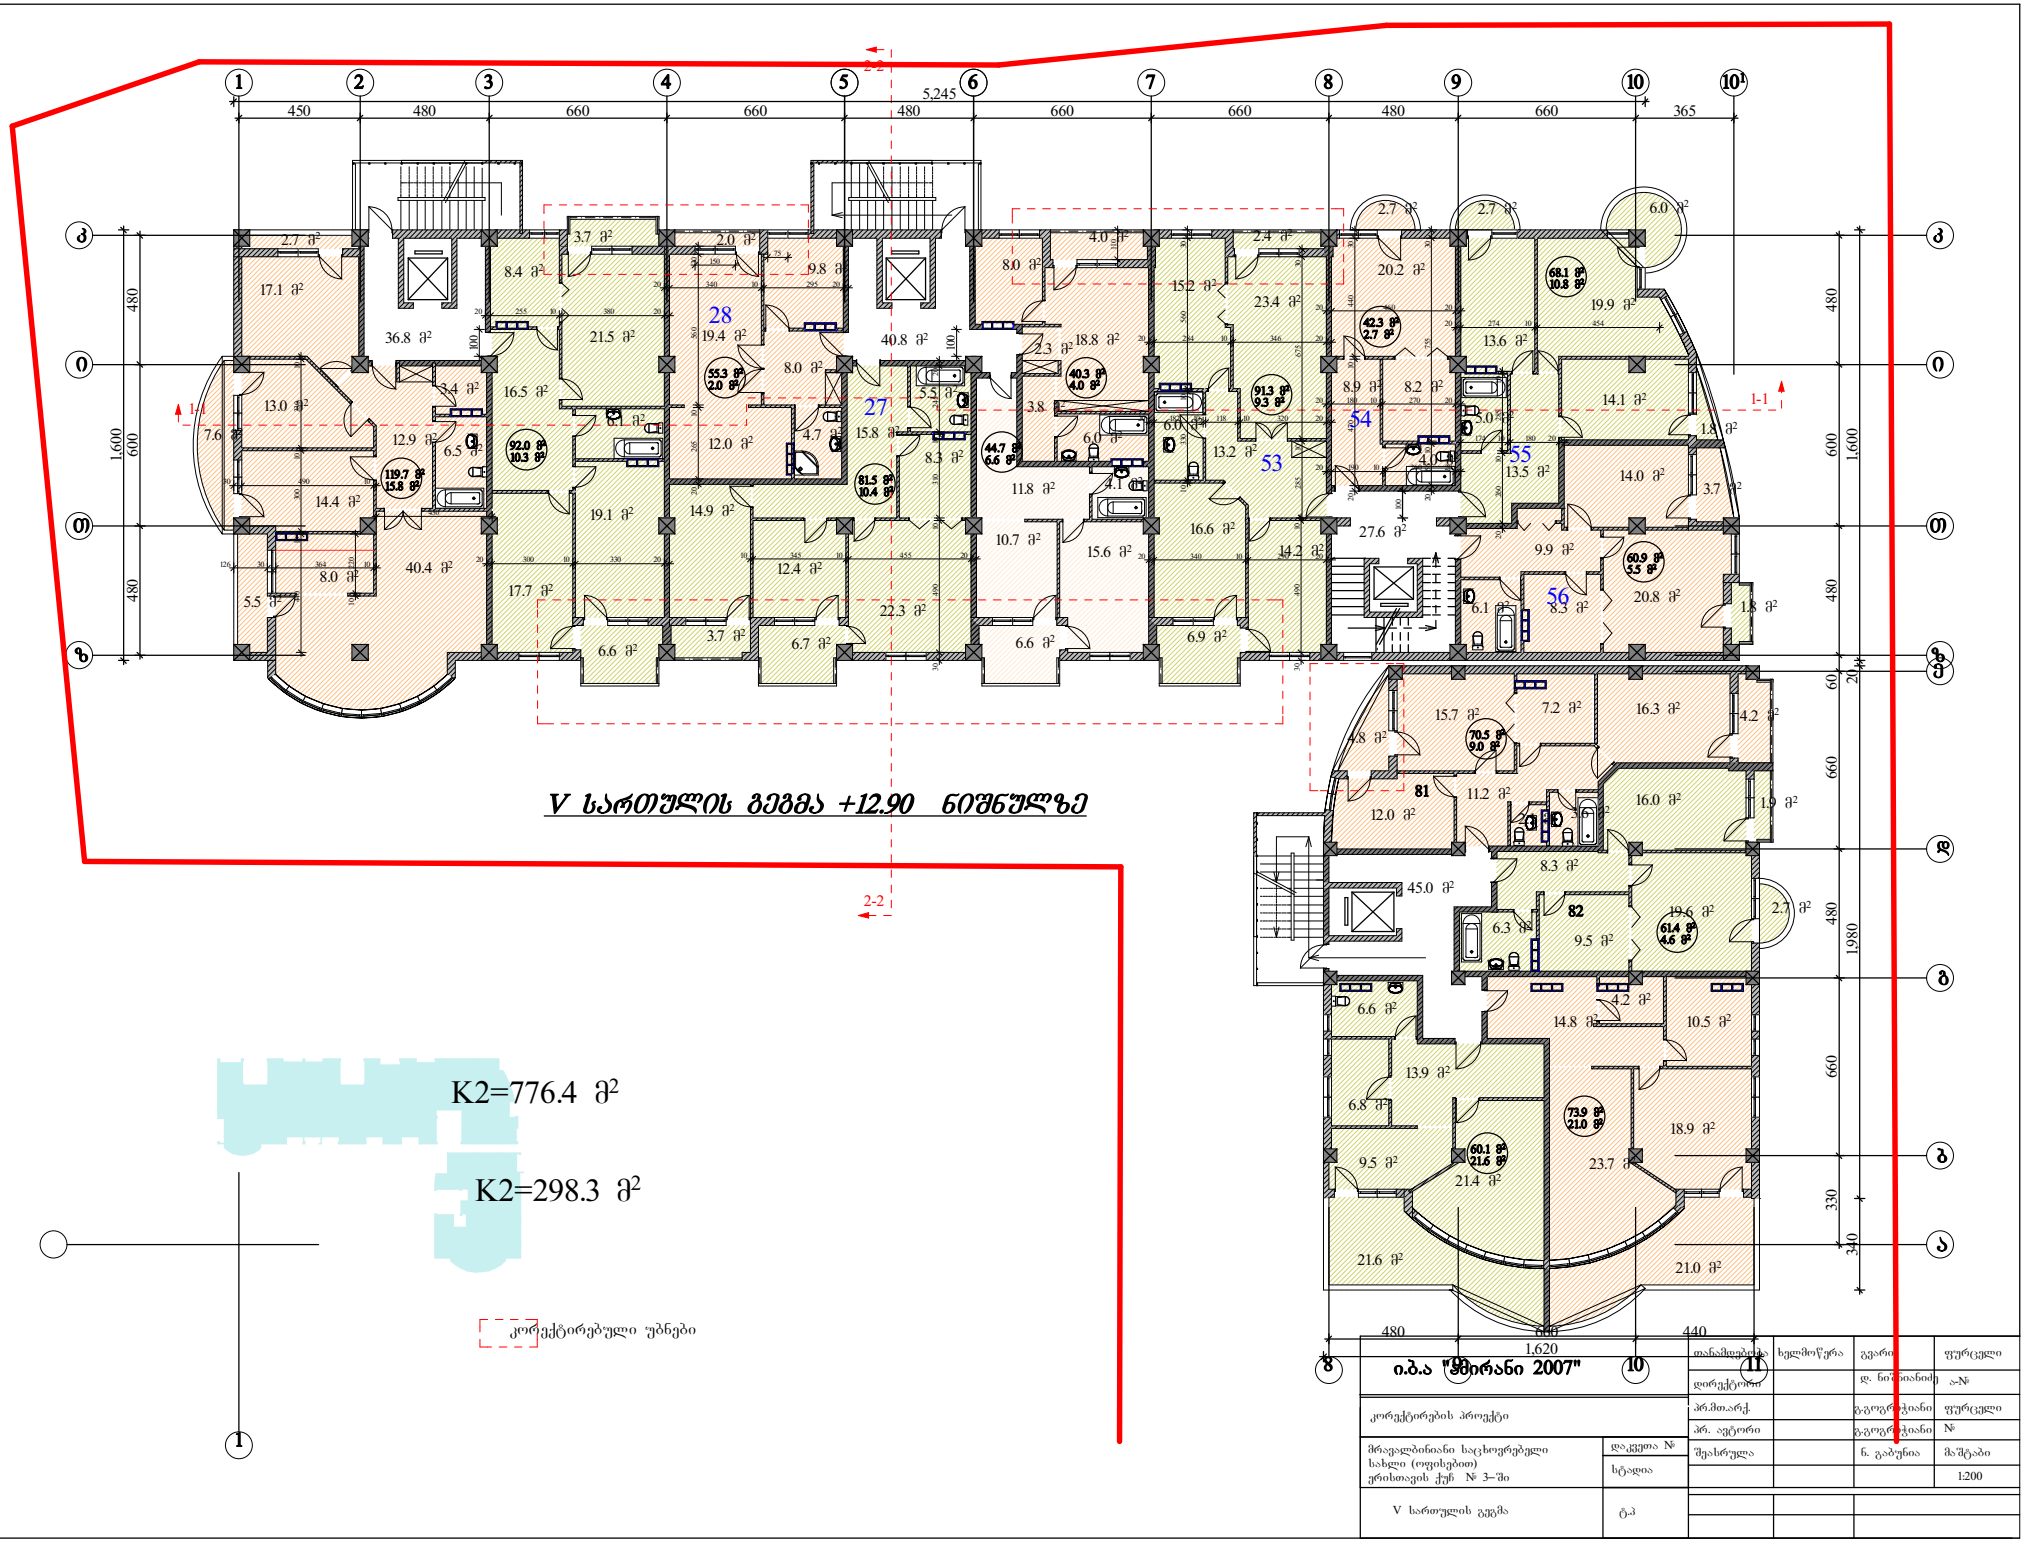
V სართულის გეგმა +12.90 ნიშნულზე
K2=776.4 მ²
K2=298.3 მ²
კორექტირებული უბნები
1-1
2-2
1,620
480
440
ი.ბ.ა "ფირანი 2007"
კორექტირების პროექტი
მრავალბინიანი საცხოვრებელი სახლი (ოფისებით) ერისთავის ქუჩ № 3-ში
V სართულის გეგმა
ტ-3
ხელმოწერა
გვარი
ფურცელი
დ. ნიკოლაიშვილი
ა-№
პრ.მთ.არქ.
გ.გოგორიშვილი
ფურცელი
პრ. ავტორი
გ.გოგორიშვილი
№
შესრულა
ნ. გაბუნია
მაშტაბი
1:200

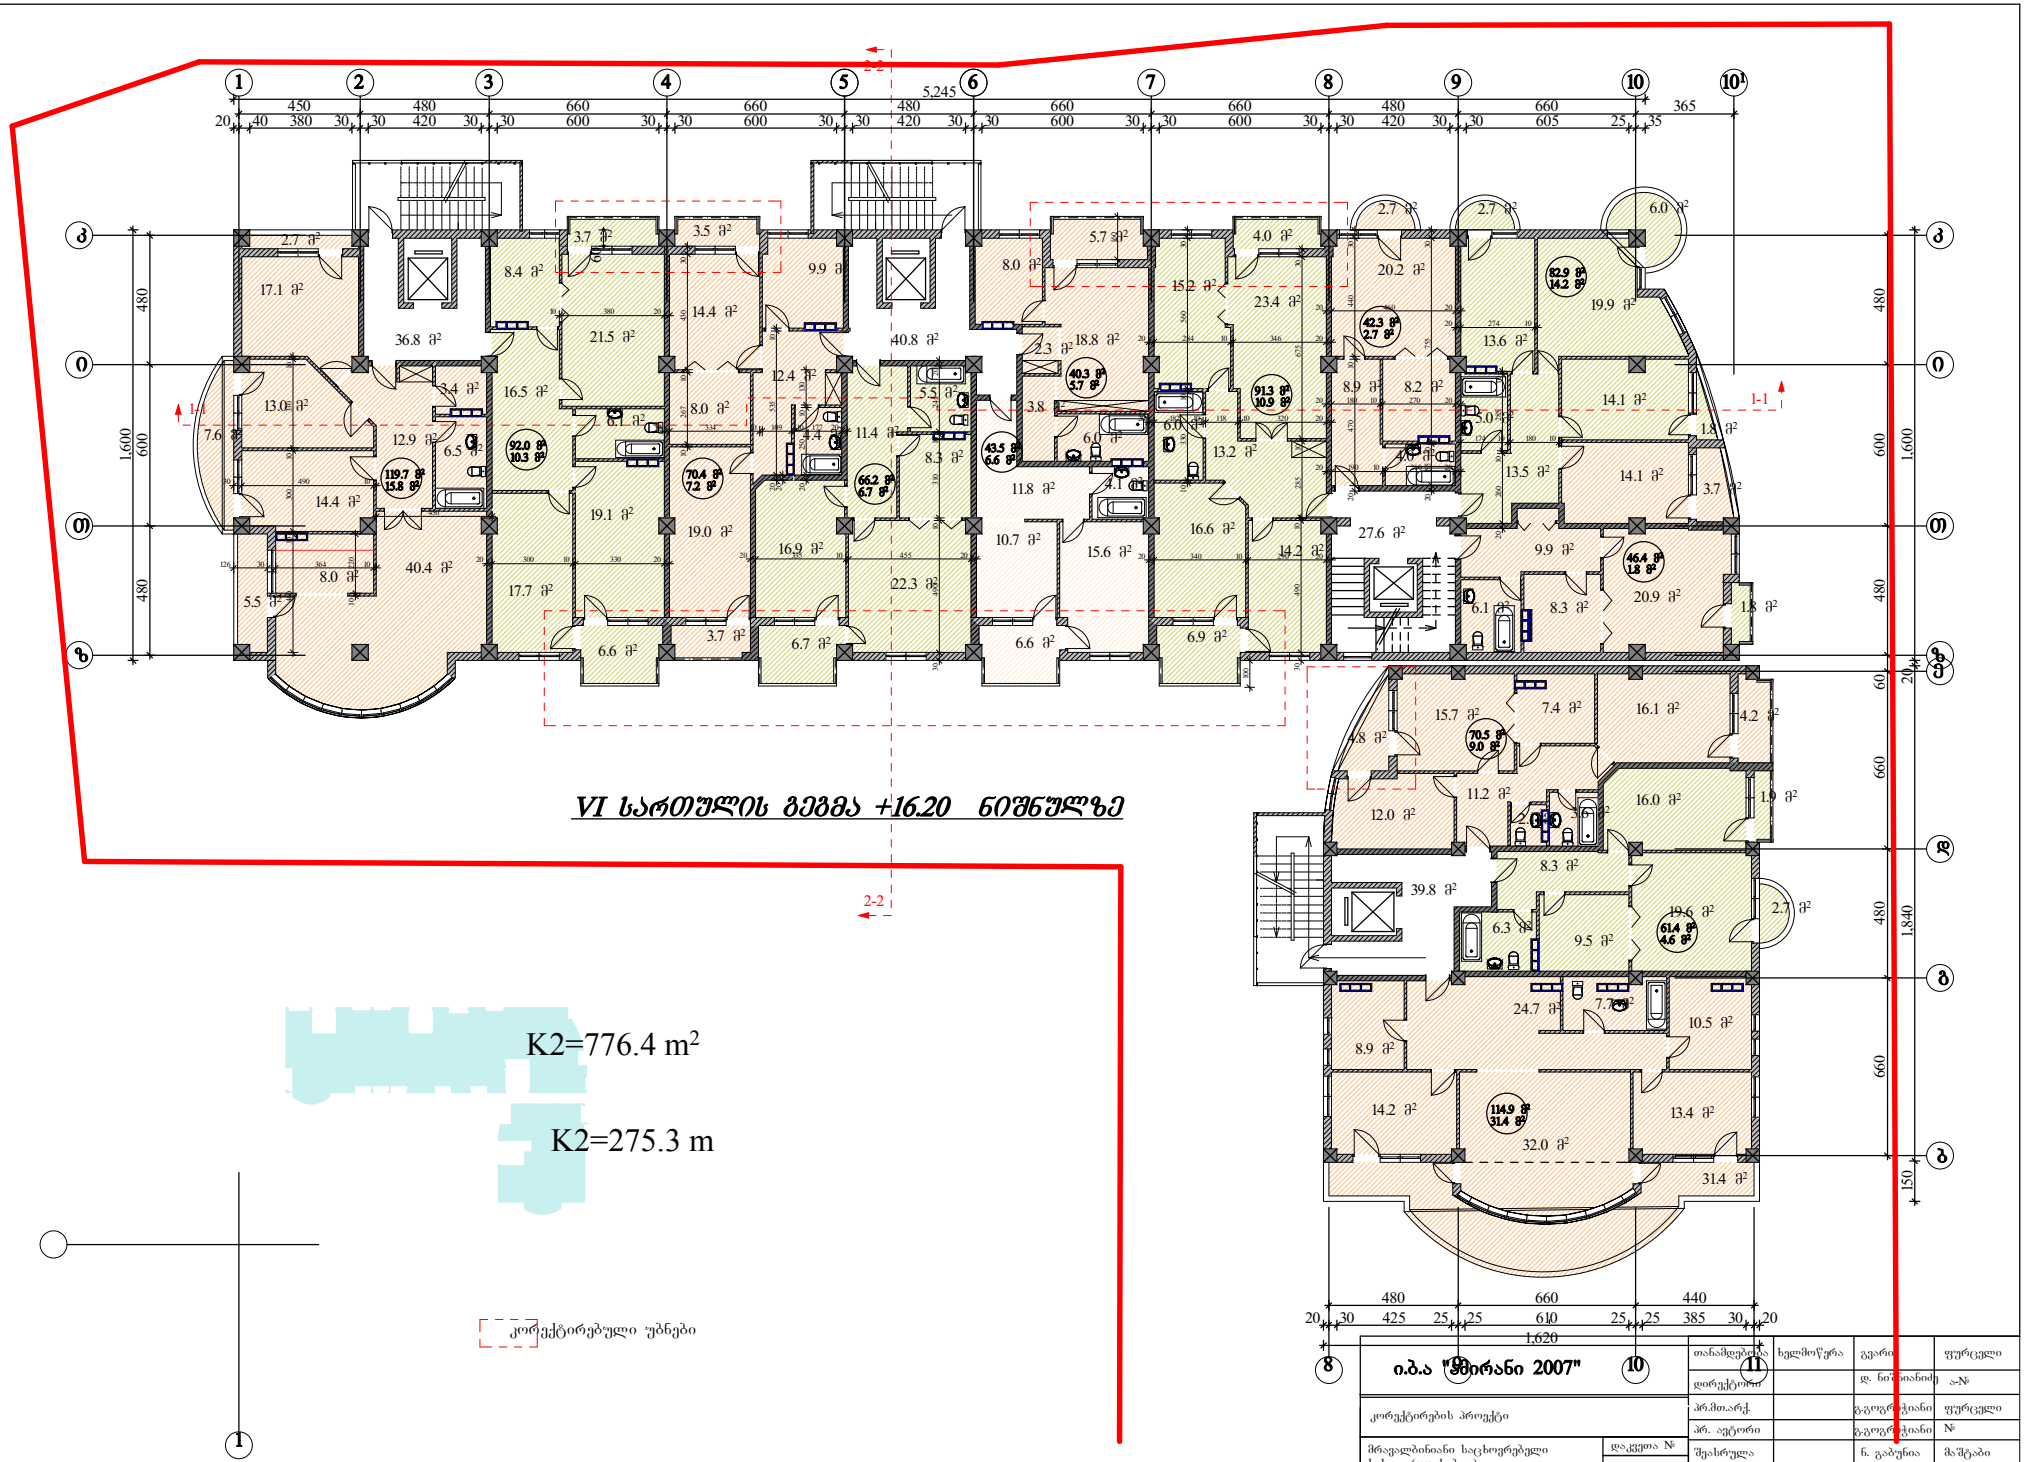


ი.ბ.ა "ჟირანი 2007"	თანამდებობა	ხელმოწერა	გვარი
	დირექტორი		დ. ნიჟიანიძე
კორექტირების პროექტი	პრ.მთ.არქ.		გ.გოგორჭიანი
მრავალბინიანი საცხოვრებელი სახლი (ოფისებით) ერისთავის ქუჩ № 3–ში	პრ. ავტორი		გ.გოგორჭიანი
	შესრულა		ნ. გაბუნია
VI სართულის გეგმა			

ფურცელი
ა-№
ფურცელი
№
მაშტაბი
1:200

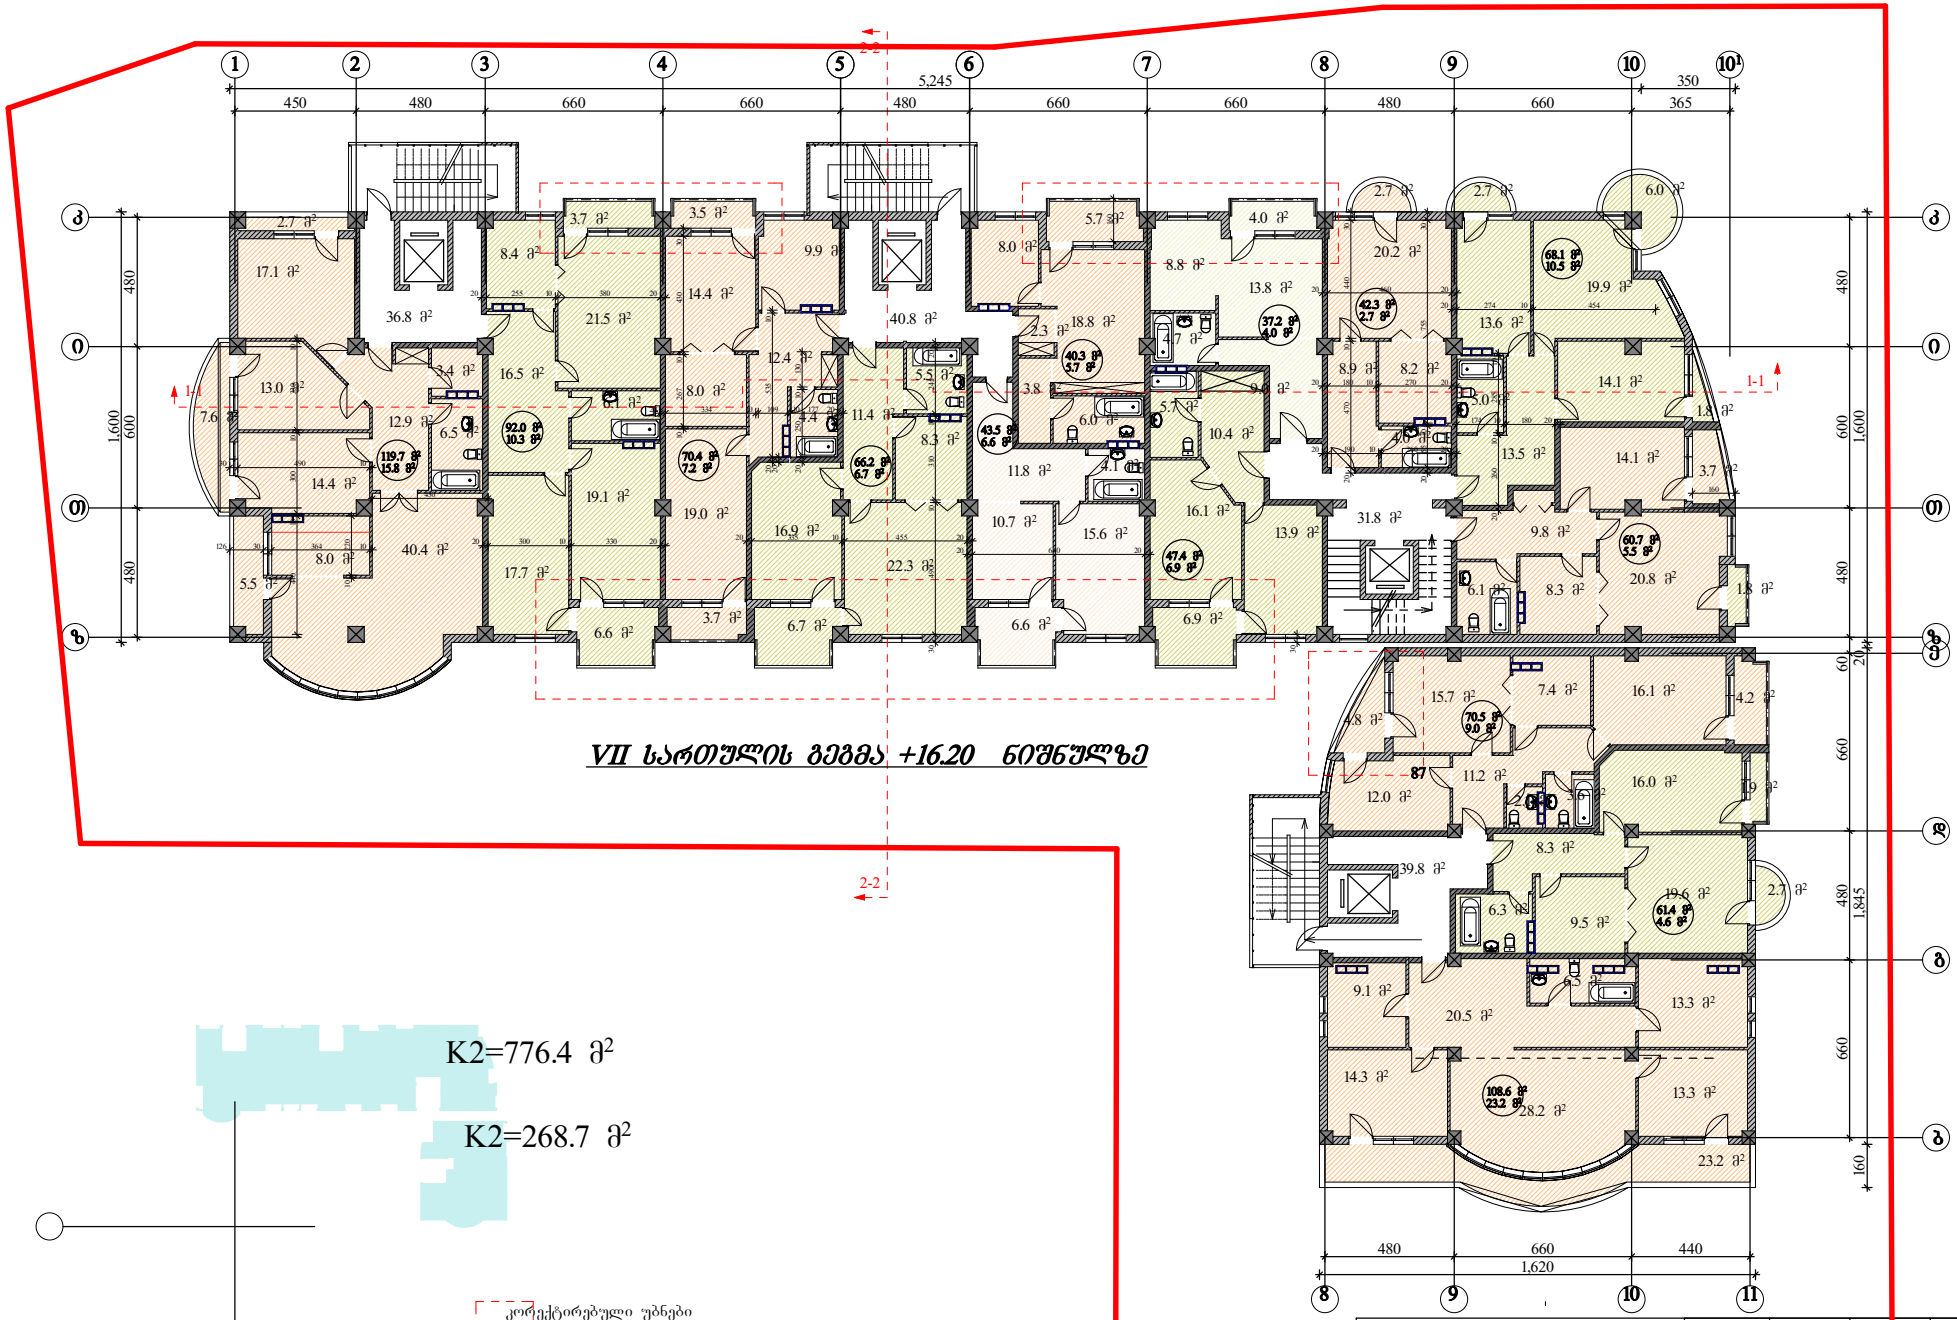

ი.ბ.ა "ამირანი 2007"		თანამდებობა	ხელმოწერა	გვარი, ფურცელი
		დირექტორი		დ. ნიჟარაძე ა-№
კორექტირების პროექტი		პრ.მთ.არქ.		გ.გოგორიანი ფურცელი
მრავალბინიანი საცხოვრებელი სახლი (ოფისებით) ერისთავის ქუჩ № 3-ში	დაკვეთა №	პრ. ავტორი		გ.გოგორიანი №
	სტადია	შესრულა		ნ. გაბუნია მაშტაბი
VII სართულის გეგმა	ტ-3			1:200

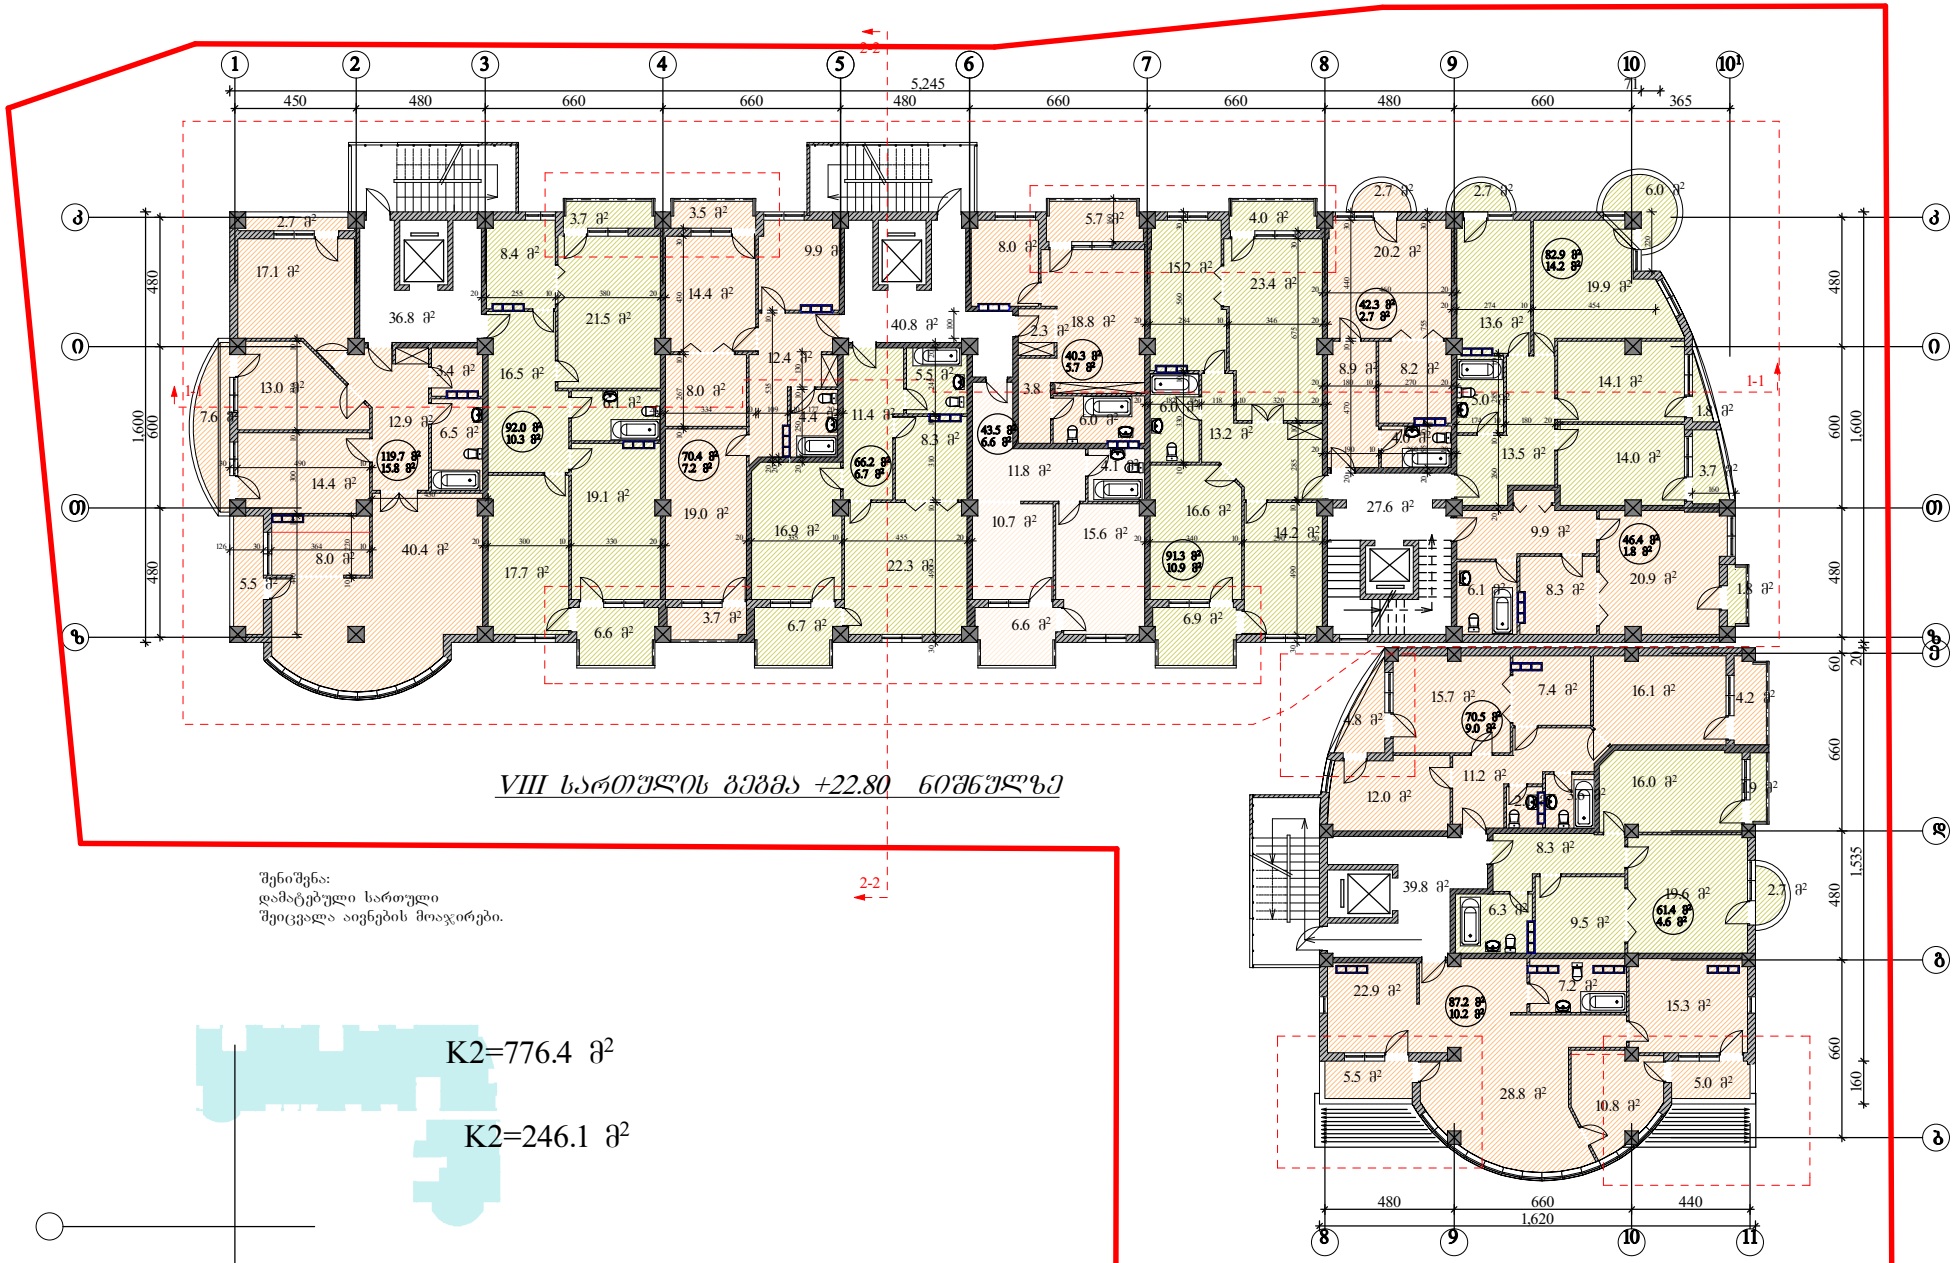


შენიშვნა:
დამატებული სართული
შეიცვალა აივნების მოაჯირები.

K2=776.4 მ²

K2=246.1 მ²

კორექტირებული უბნები

ი.ბ.ა "ამირანი 2007"		თანამდებობა	ხელმოწერა	გვარი	ფურცელი
		დირექტორი		დ. ნიჟიანიძე	ა-№
კორექტირების პროექტი		პრ.მთ.არქ.		გ.გოგორჭიანი	ფურცელი
		პრ. ოპერატორი		გ.გოგორჭიანი	№
მრავალბინიანი საცხოვრებელი სახლი (ოფისებით) ერისთავის ქუჩ № 3–ში	დაკვეთა №	შესრულება		ნ. გაბუნია	მაშტაბი
	სტადია				1:200
VIII სართულის გეგმა	ტ-3				

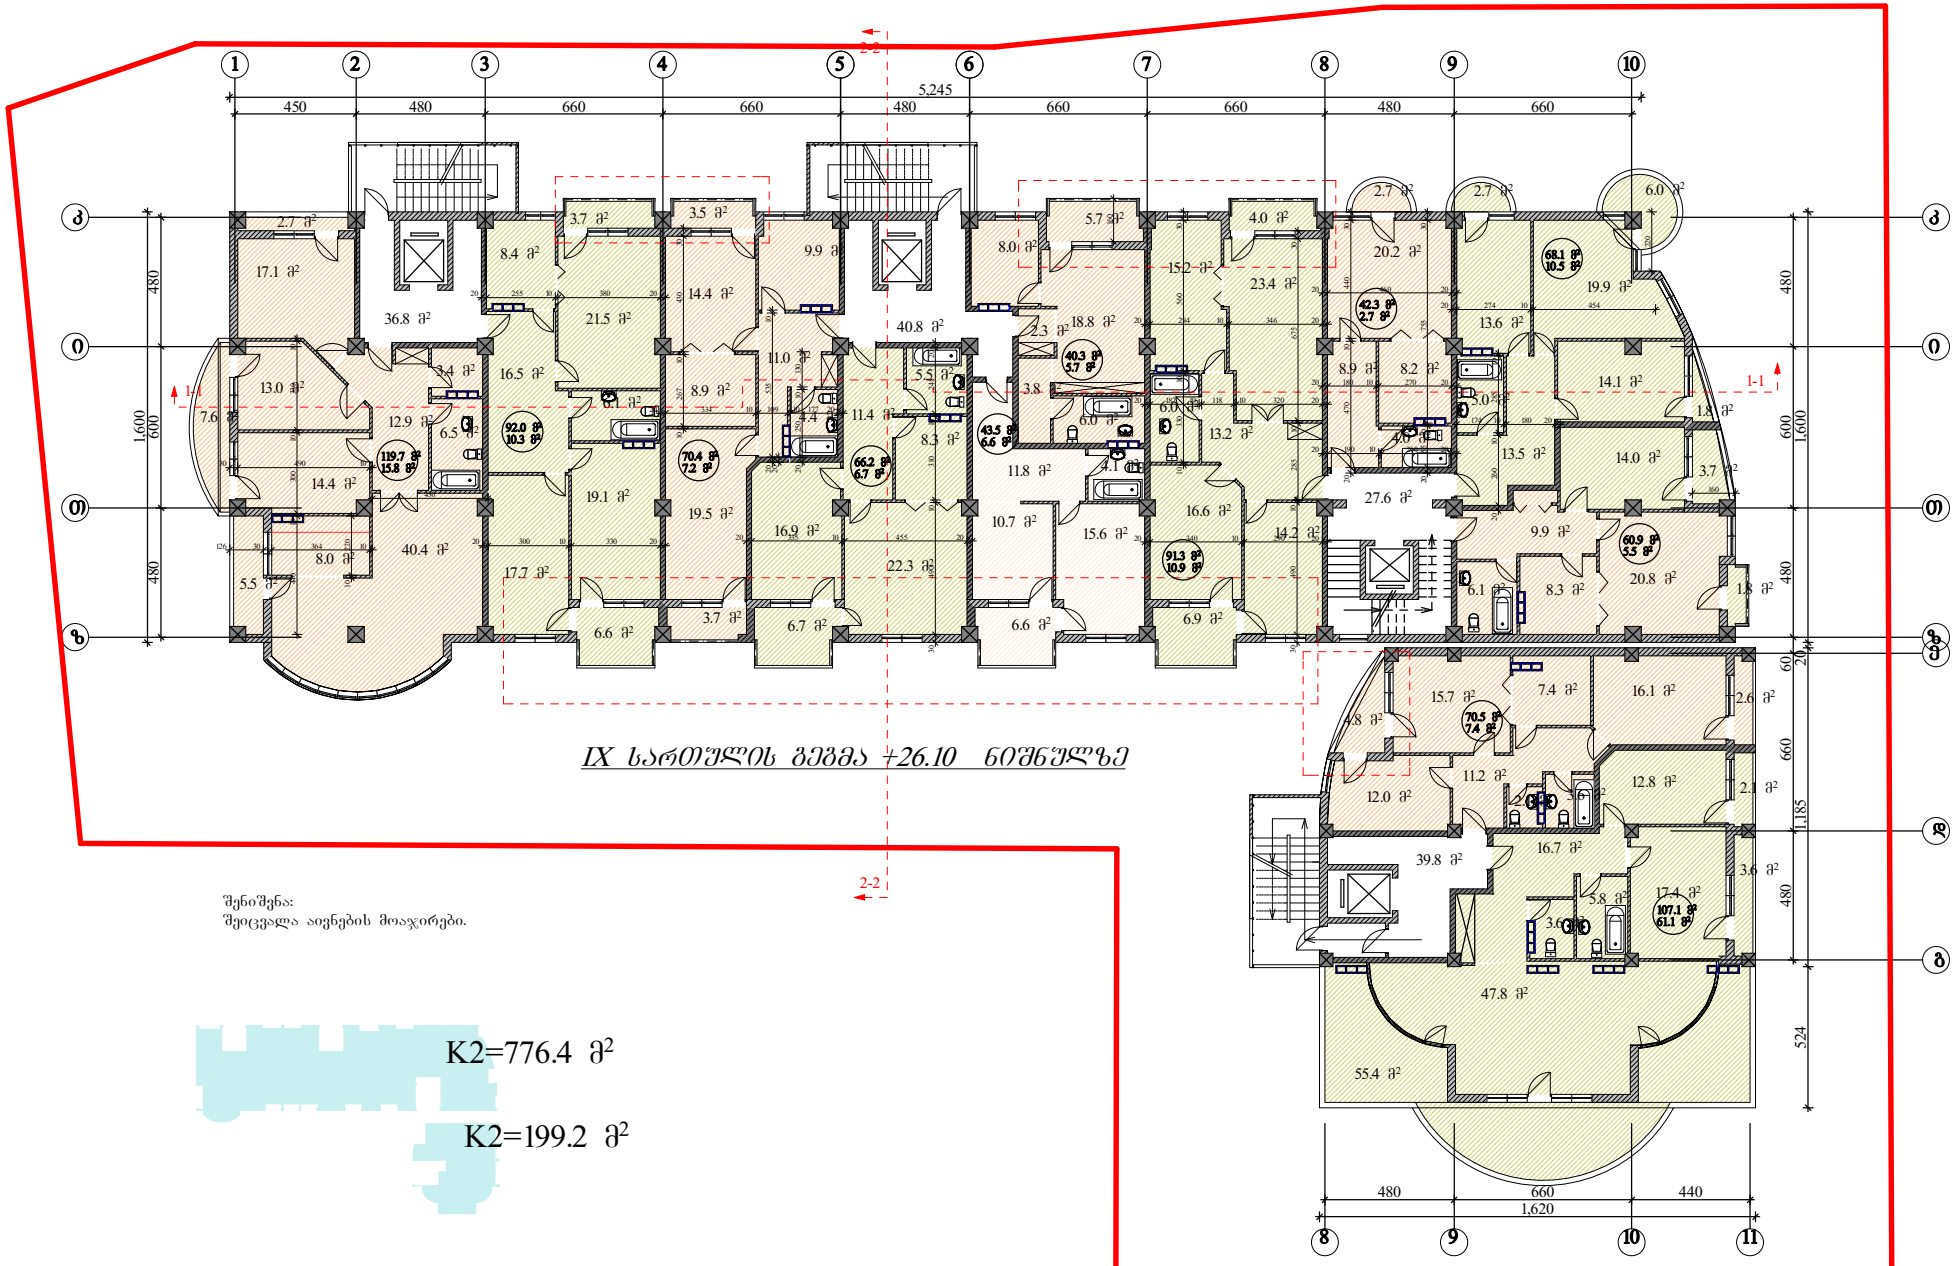


შენიშვნა:
შეიცვალა აივნების მოაჯირები.

ი.ბ.ა "ამირანი 2007"		თანამდებობა	ხელმოწერა	გვარი	ფურცელი
		დირექტორი		დ. ნიკოლაიშვილი	ა-№
კორექტირების პროექტი		პრ.მთ.არქ.		გ.გოგორიშვილი	ფურცელი
მრავალბინიანი საცხოვრებელი სახლი (ოფისებით) ერისთავის ქუჩ № 3-ში	დაკვეთა №	პრ. ავტორი		გ.გოგორიშვილი	№
	სტადია	შესრულა		ნ. გაბუნია	მაშტაბი
IX სართულის გეგმა	ტ-3				1:200



ი.ბ.ა "ამირანი 2007"	თანამდებობა	ხელმოწერა	გვარი	ფურცელი
	დირექტორი		დ. ნიჟარაძე	ა№
კორექტირების პროექტი	პრ.მთ.არქ.		გ.გოგორიანი	ფურცელი
	პრ. ოპერატორი		გ.გოგორიანი	№
მრავალბინიანი საცხოვრებელი სახლი (ოფისებით) ერისთავის ქუჩ № 3-ში	დაკვეთა №	შეასრულა	ნ. გაბუნია	მაშტაბი
	სტადია			1:200
X სართულის გეგმა	ტ-3			

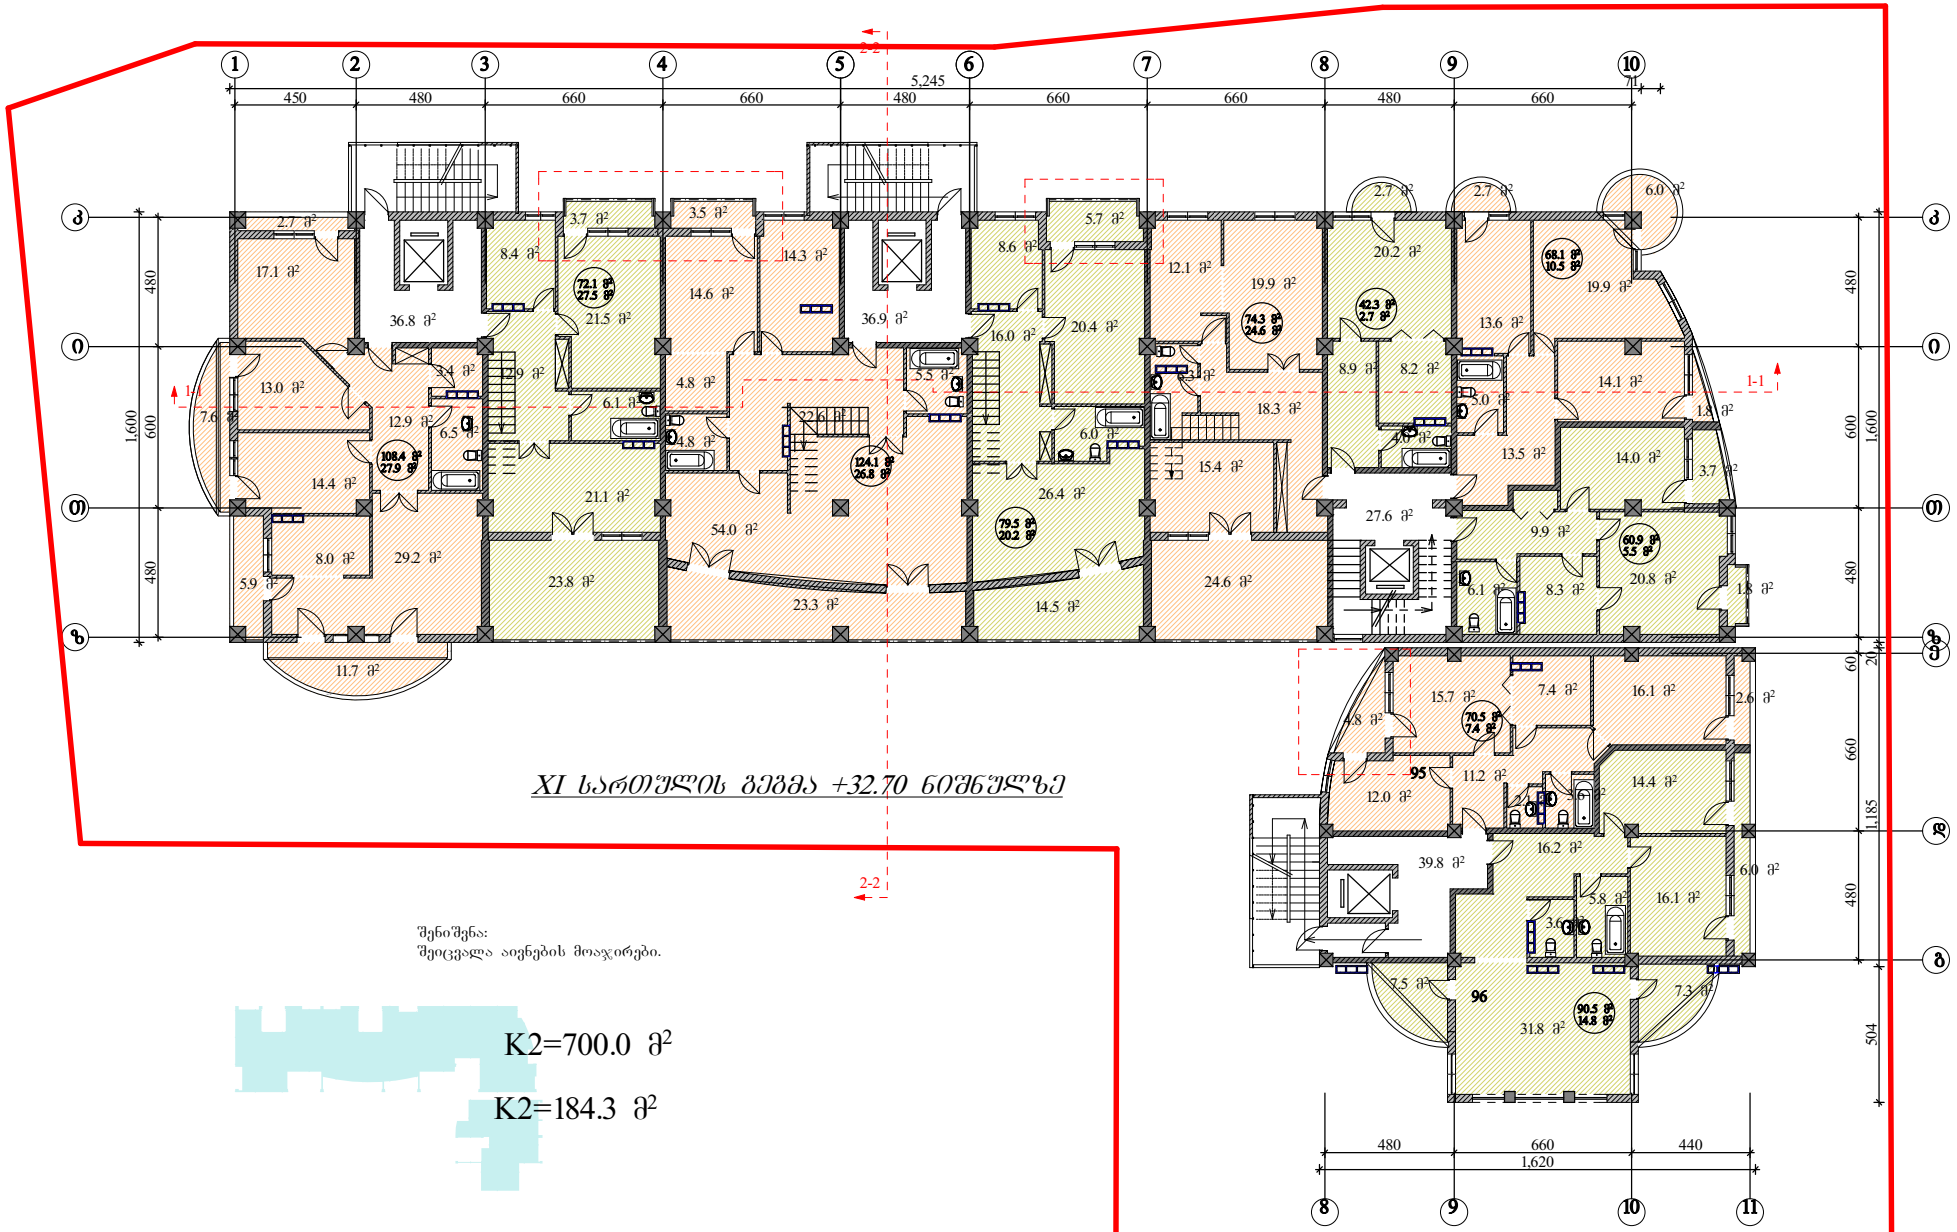


შენიშვნა:
შეიცვალა აივნების მოაჯირები.

K2=700.0 მ²

K2=184.3 მ²

კორექტირებული უბნები


ი.ბ.ა "ამირანი 2007"	თანამდებობა	ხელმოწერა	გვარი	ფურცელი
	დირექტორი		დ. ნიჟიანიძე	ა№
კორექტირების პროექტი	პრ.მთარქ.		გ.გოგორჭიანი	ფურცელი
	პრ. ავტორი		გ.გოგორჭიანი	№
მრავალბინიანი საცხოვრებელი სახლი (ოფისებით) ერისთავის ქუჩ № 3–ში	შესრულა		ნ. გაბუნია	მაშტაბი
				1:200
XI სართულის გეგმა				

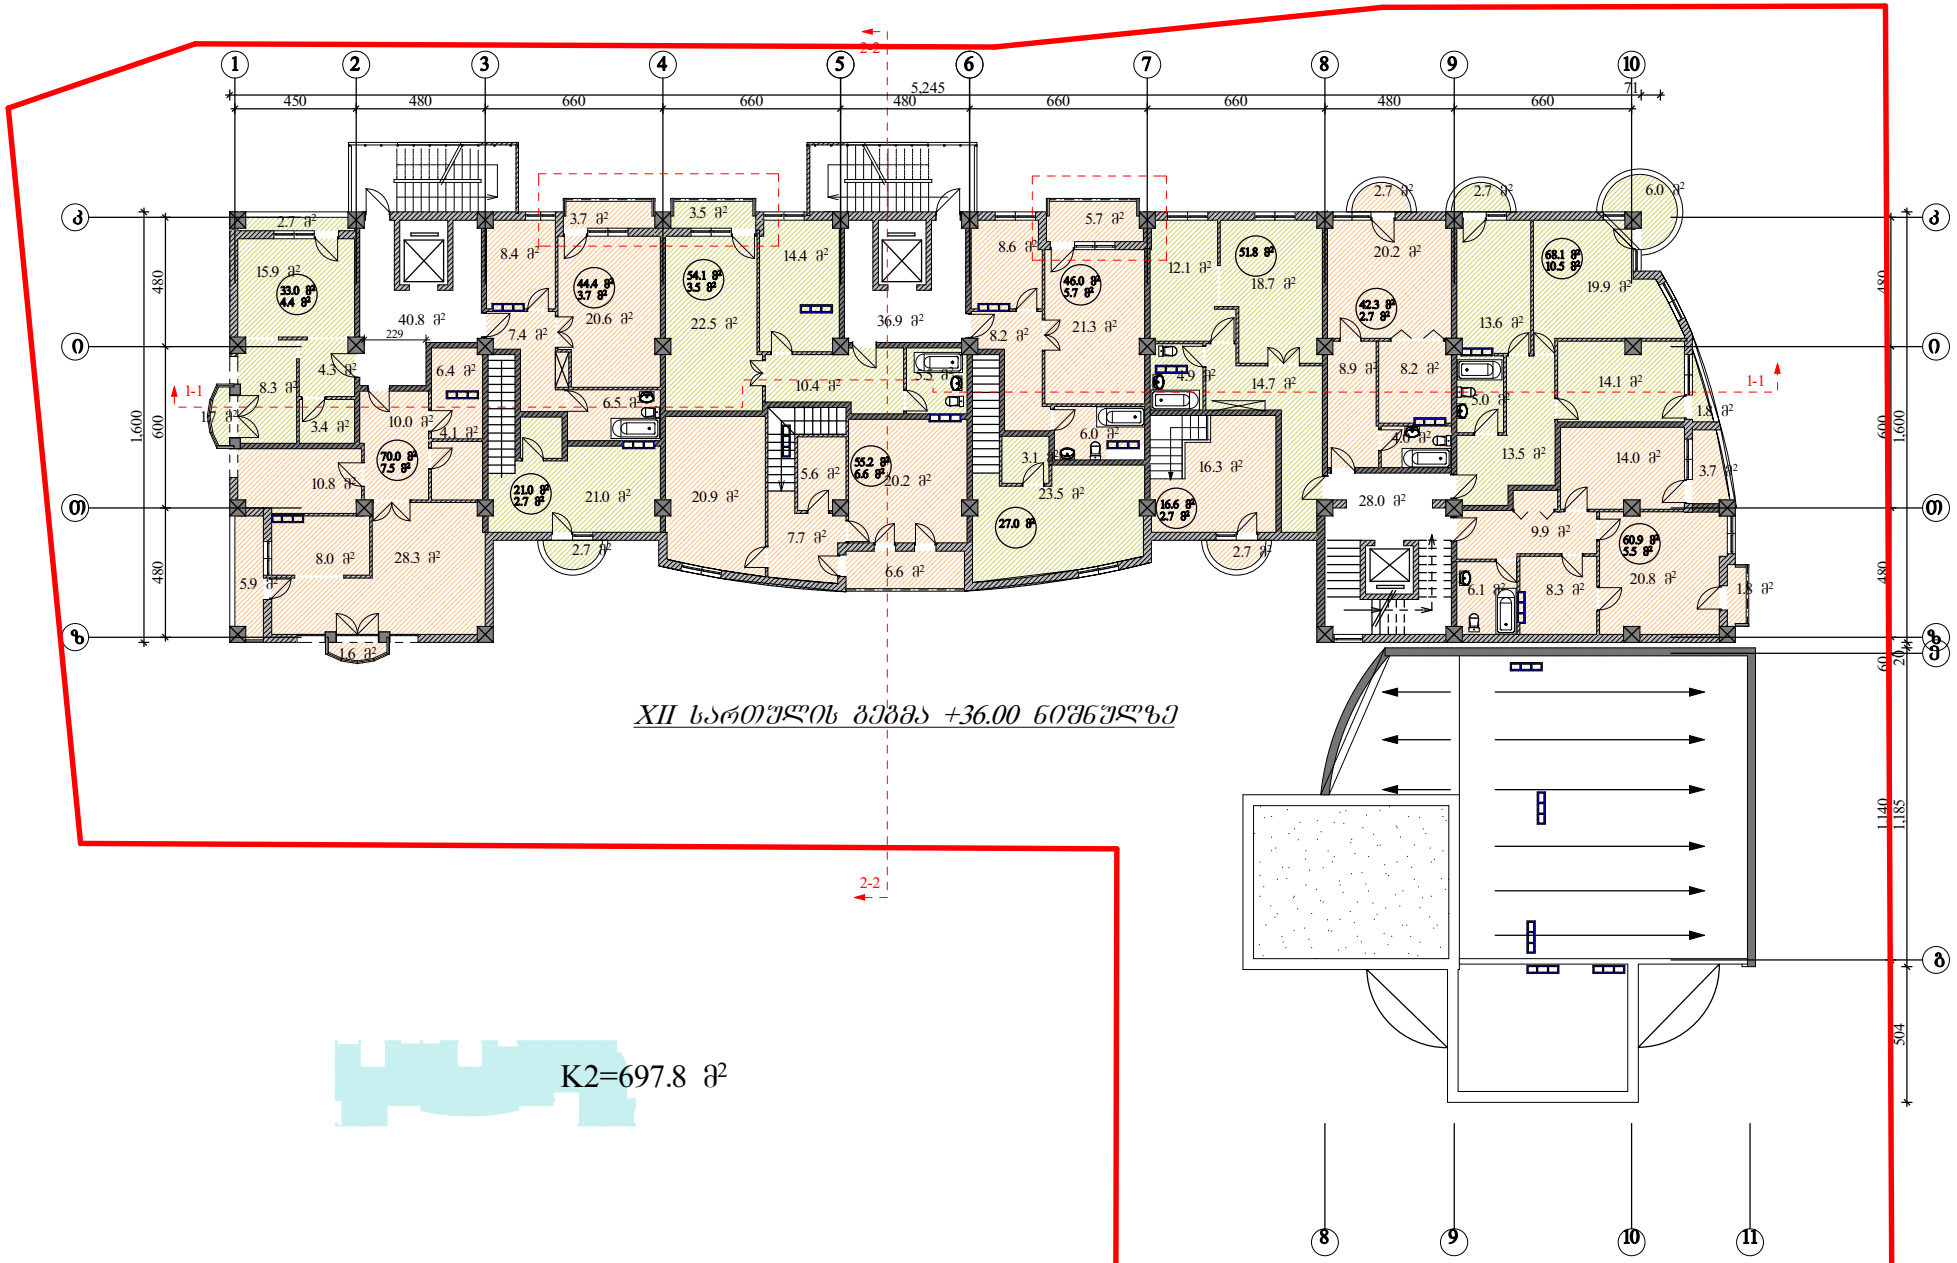

XII სართულის გეგმა +36.00 ნიშნულზე

K2=697.8 მ²


ი.ბ.ა "ამირანი 2007"		თანამდებობა	ხელმოწერა	გვარი	ფურცელი
		დირექტორი		დ. ნიშნიანიძე	ა№
კორექტირების პროექტი		პრ.მთ.არქ.		გ.გოგორჭიანი	ფურცელი
		პრ. ოპერატორი		გ.გოგორჭიანი	№
მრავალბინიანი საცხოვრებელი სახლი (ოფისებით) ერისთავის ქუჩ № 3–ში	დაკვეთა №	შესრულება		ნ. გაბუნია	მაშტაბი
	სტადია				1:200
XII სართულის გეგმა	ტ-3				

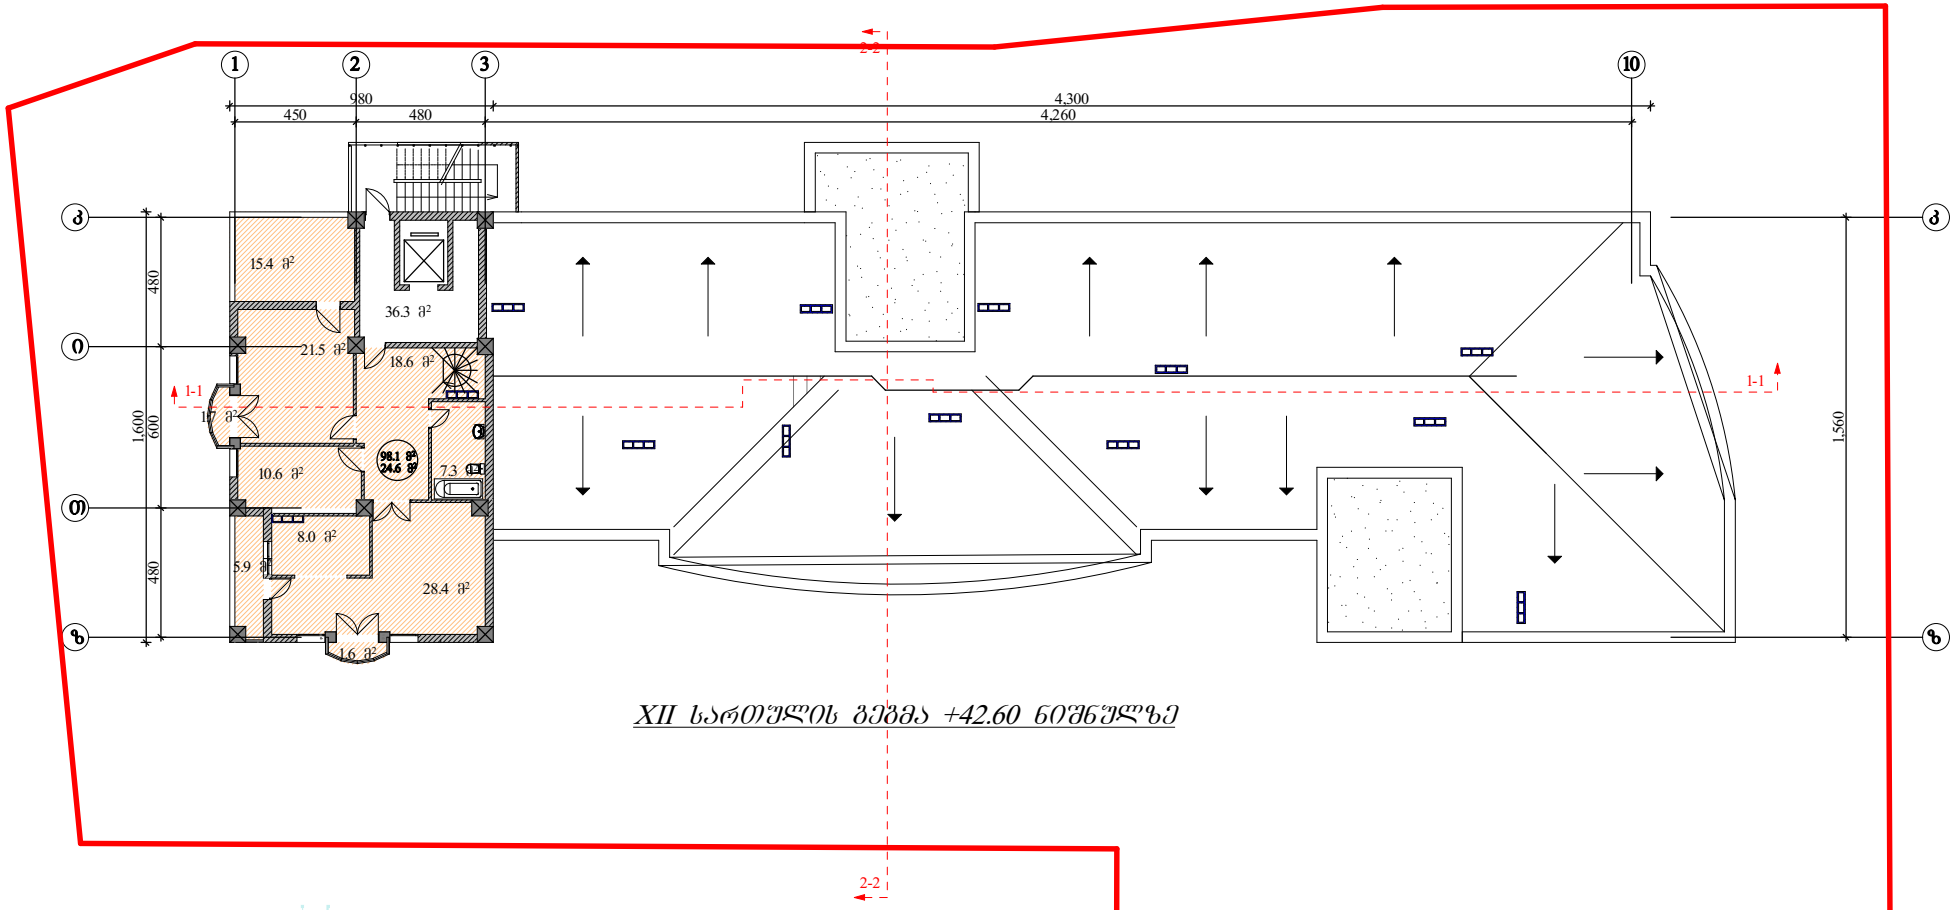

XII სართულის გეგმა +42.60 ნიშნულზე

K2=114.3 მ²

ი.ბ.ა "ამირანი 2007"	თანამდებობა	ხელმოწერა	გვარი	ფურცელი
	დირექტორი		დ. ნიჟიანიძე	ა-№
კორექტირების პროექტი	პრ.მთ.არქ.		გ.გოგორჭიანი	ფურცელი
	პრ. ავტორი		გ.გოგორჭიანი	№
მრავალბინიანი საცხოვრებელი სახლი (ოფისებით) ერისთავის ქუჩ № 3–ში	შეასრულა		ნ. გაბუნია	მაშტაბი
				1:200
XIII სართულის გეგმა				

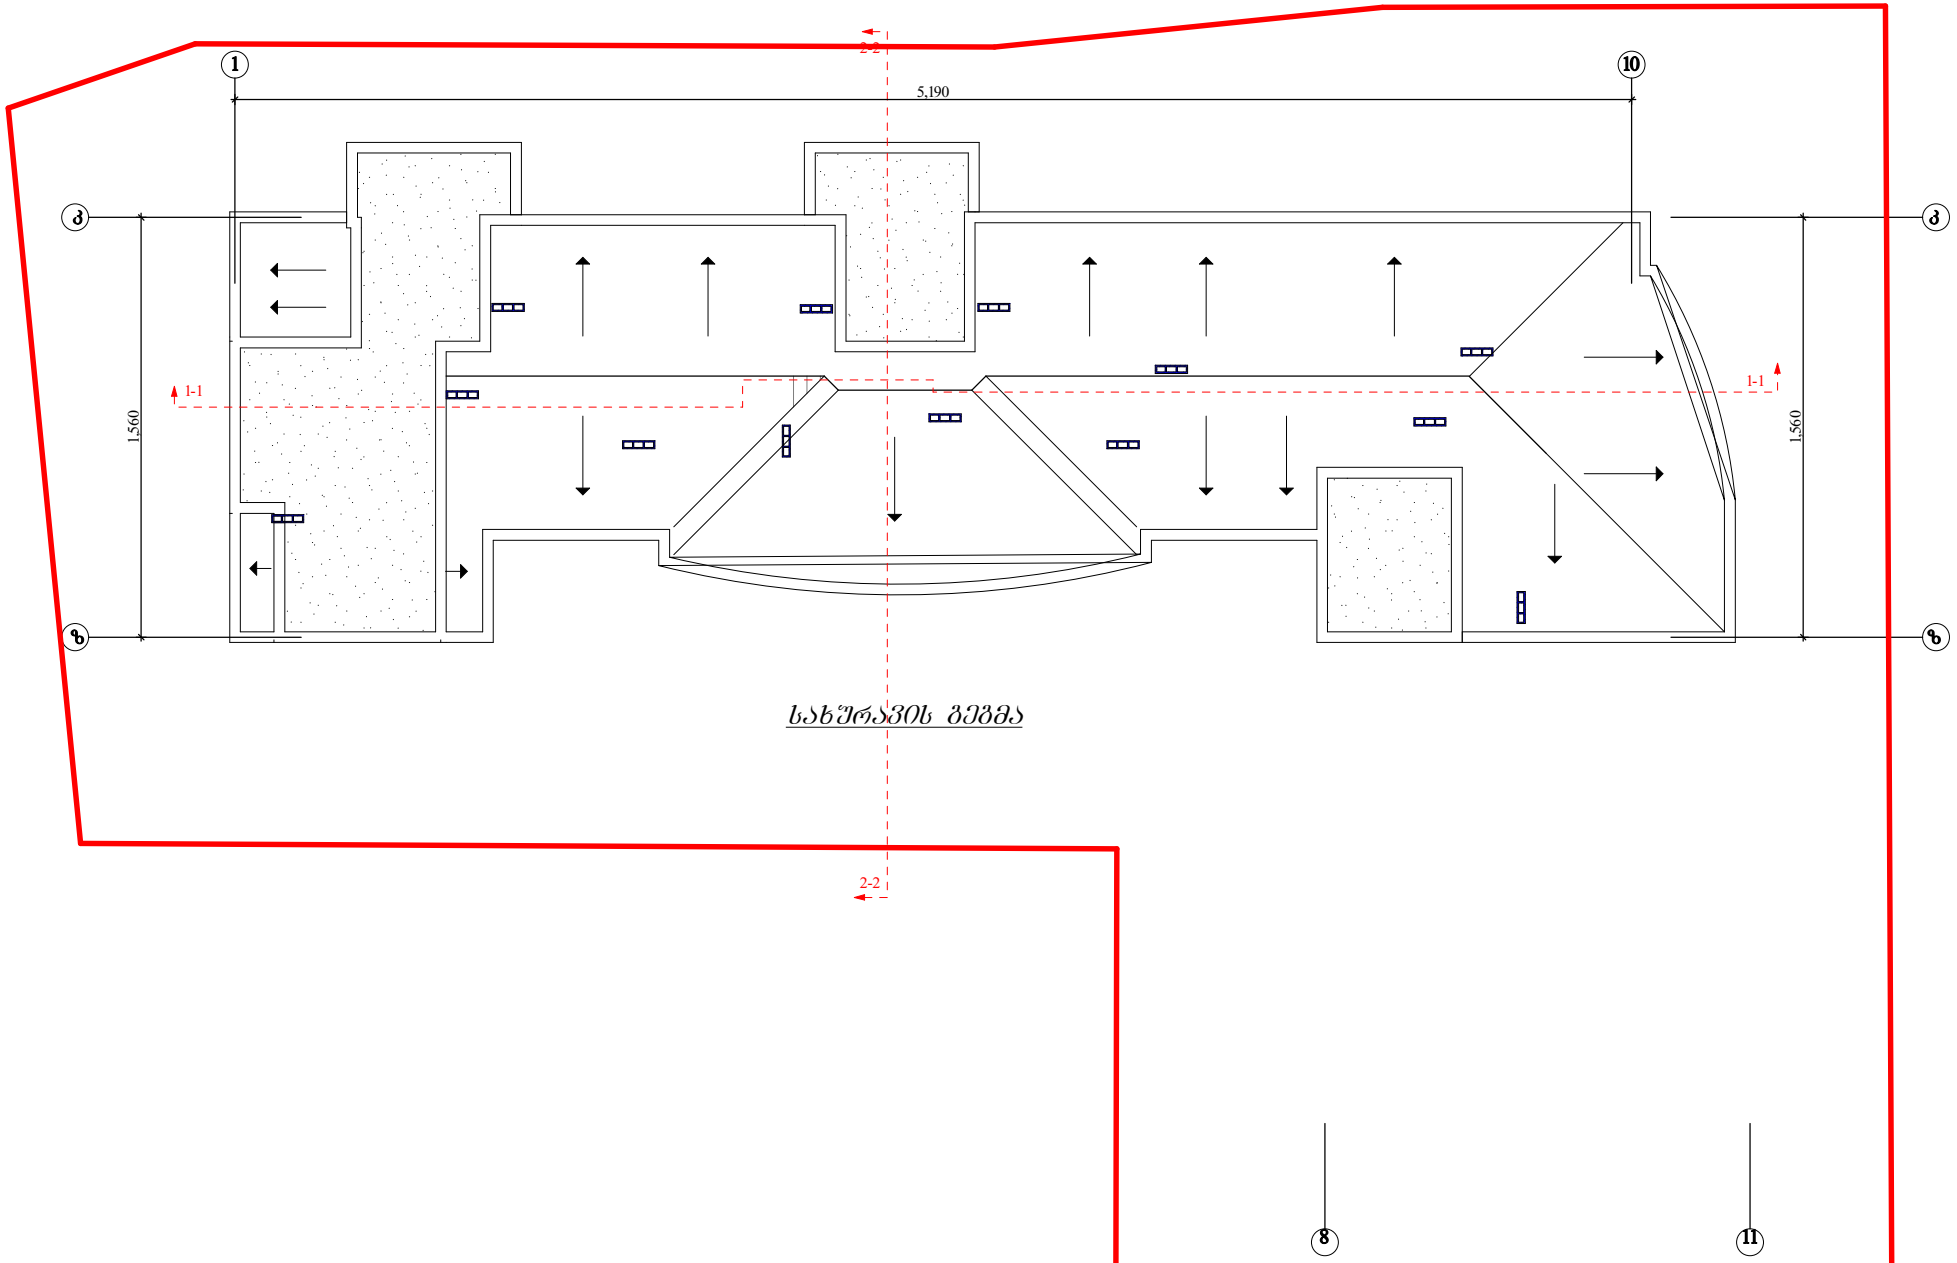

სახურავის გეგმა

ი.ბ.ა "ამირანი 2007"		თანამდებობა	ხელმოწერა	გვარი	ფურცელი
		დირექტორი		დ. ნიშნიანიძე	ა-№
კორექტირების პროექტი		პრ.მთ.არქ.		გ.გოგორჭიანი	ფურცელი
		პრ. ავტორი		გ.გოგორჭიანი	№
მრავალბინიანი საცხოვრებელი სახლი (ოფისებით) ერისთავის ქუჩ № 3–ში	დაკვეთა №	შეასრულა		ნ. გაბუნია	მაშტაბი
	სტადია				1:200
სახურავის გეგმა	ტ-3				