# ჭრილი 1-1




არქიტექტორი

**KHMALADZE ARCHITECTS**


E-mail: Giorgi@Khmaladze.ge

თბილისი, დ. უზნაძეზე ქ. №91ა

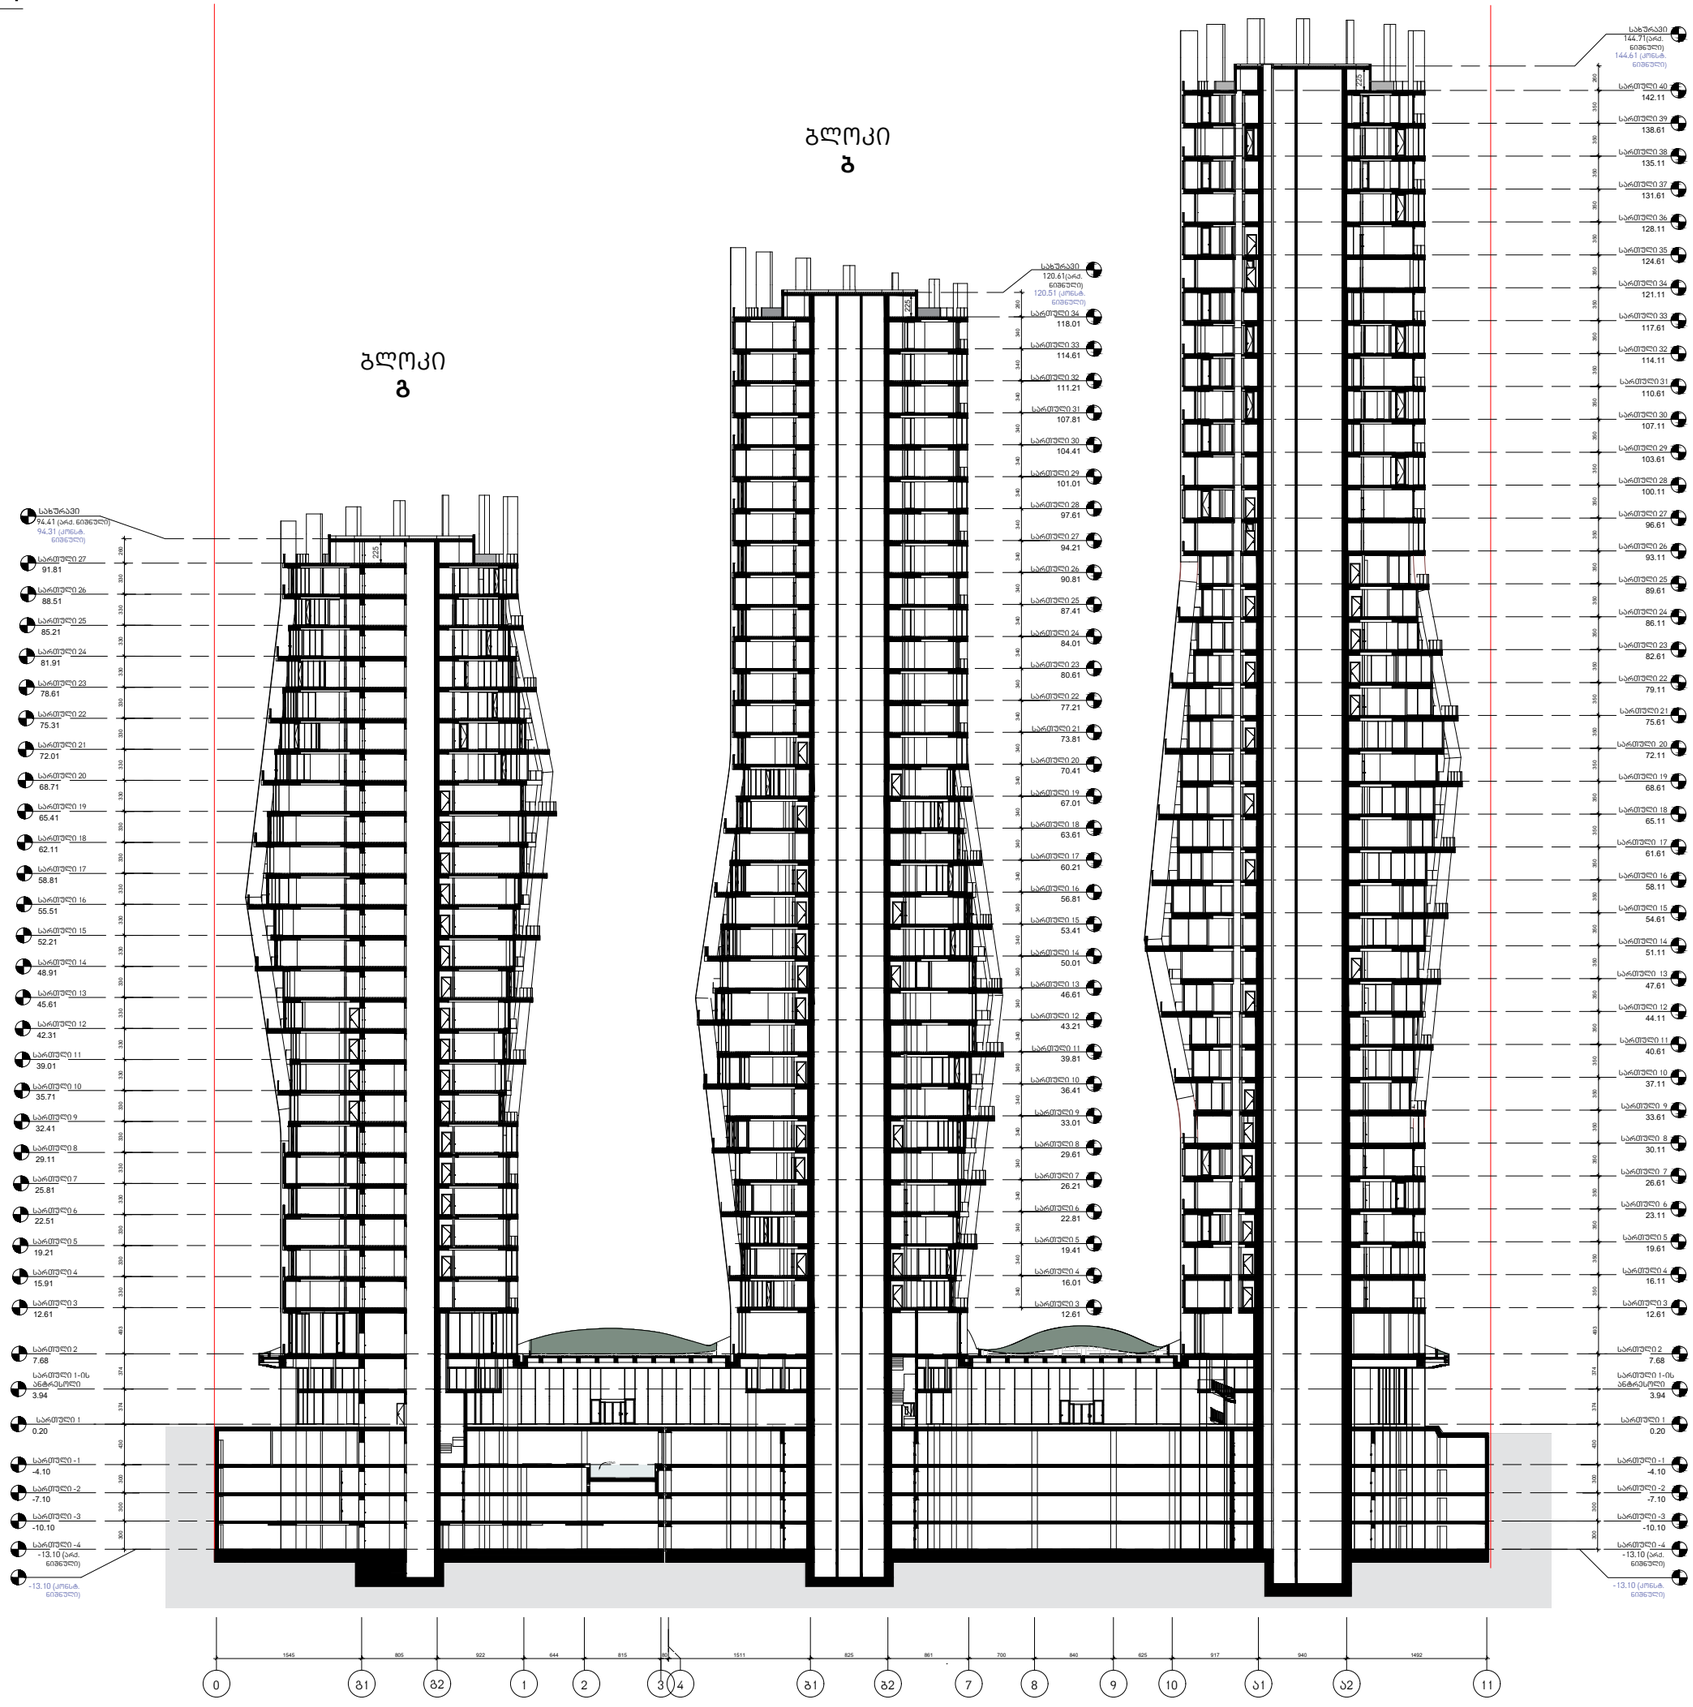

Dimensions to be verified on side.

This drawing should not be scaled.

Any discrepancies should be referred to the Architect prior to work being put in hand.

This drawing is the property of Khmaladze Architects, and the drawing is issued on the condition that it is not copied, reproduced, retained or disclosed to any unauthorized person, either wholly or in part without the consent in writing of Khmaladze Architects.


პროექტი

"ალიანს ჰაილაინი"

მისამართი

ი. ჭავჭავაძის გამზ. 49 ბ

დამკვეთი

შპს "ალიანსი თბილისი"

საკადასტრო საზღვარი

მზიდი კონსტრუქცია

არამზიდი კონსტრუქცია

*149.86 კონსტრუქციული ნიშნული

| | |
|---|---|
| სტატუსი | |
| მასშტაბი | |
| ფურცლის ზომა | |
| თარიღი | |
| ფურცლის სახელი | |
| ფურცლის ნომერი | |
| ავტორი | გიორგი ხმალაძე |
| დახაზა | ლევან თავაძე |
| შეამოწმა | გიორგი ხმალაძე |

## ჭრილი 2-2

### ბლოკი გ




## ჭრილი 3-3

### ბლოკი ბ




## ჭრილი 4-4
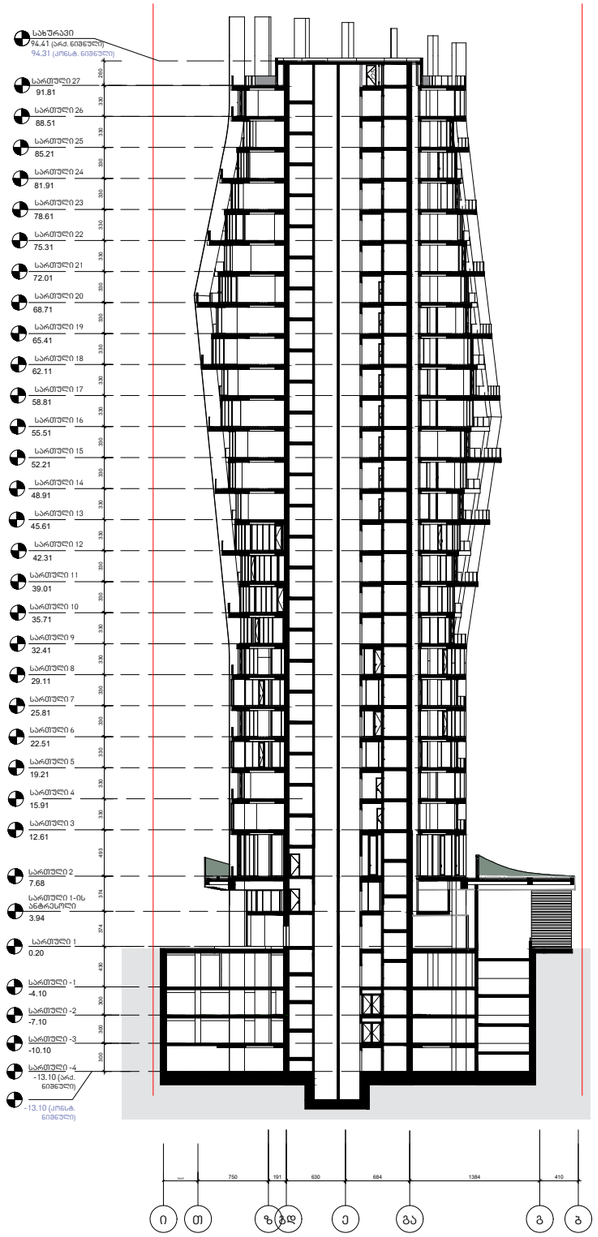
### ბლოკი ა




არქიტექტორი

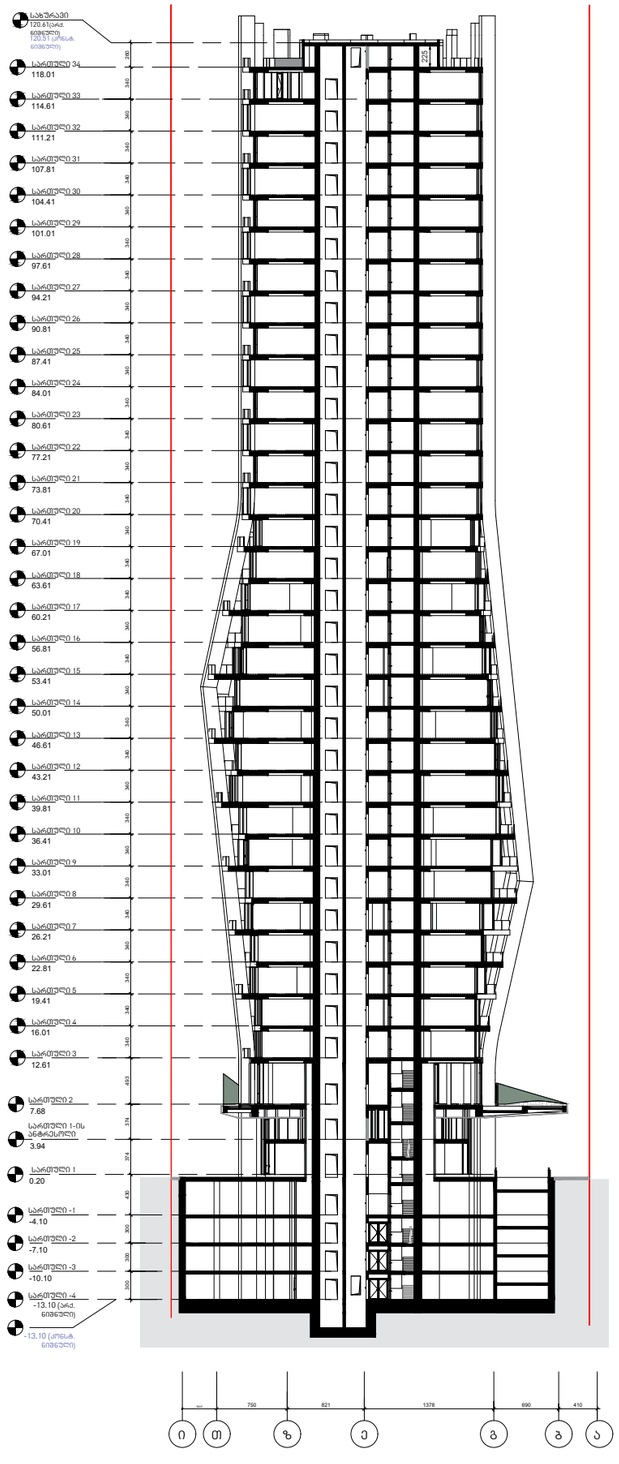**KHMALADZE ARCHITECTS**


E-mail: Giorgi@Khmaladze.ge

თბილისი, დ. უზნაძეზე ქ. №91ა

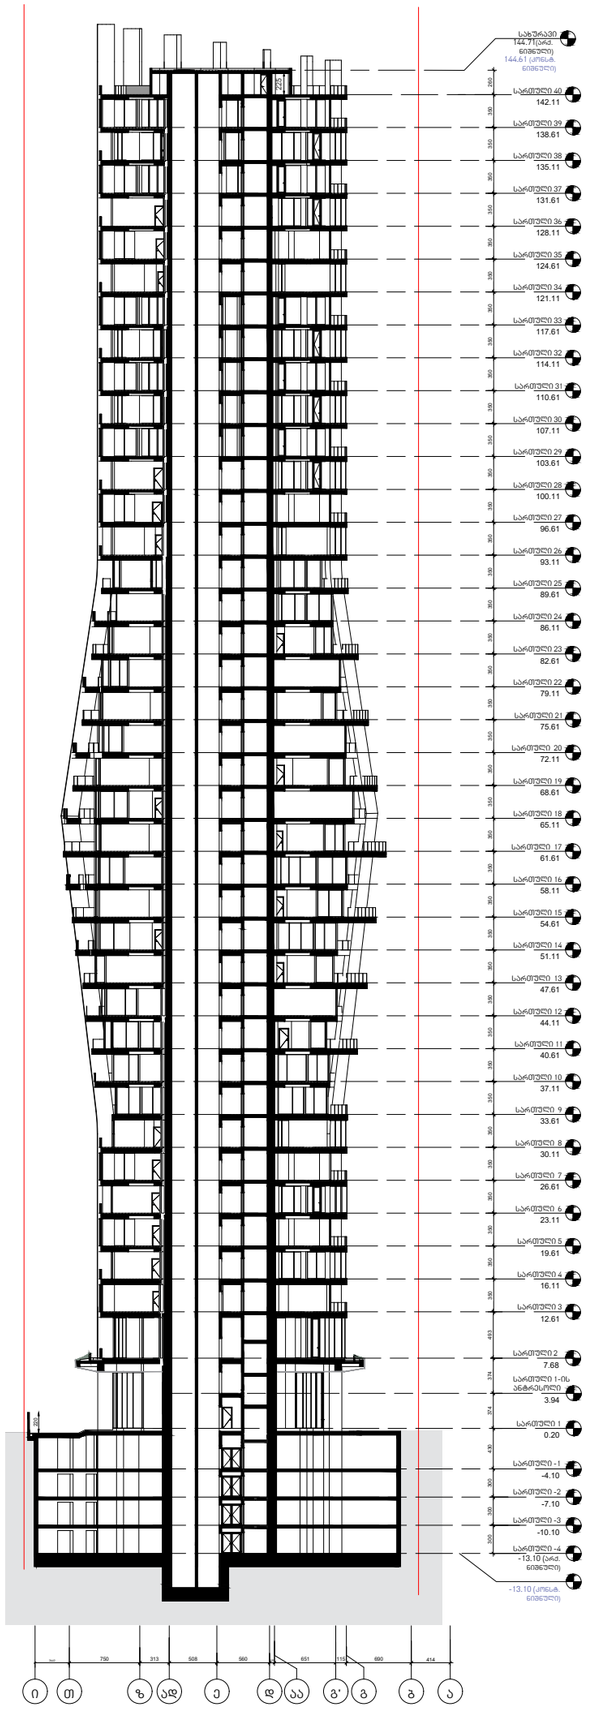

Dimensions to be verified on side.

This drawing should not be scaled.

Any discrepancies should be referred to the Architect prior to work being put in hand.

This drawing is the property of Khmaladze Architects, and the drawing is issued on the condition that it is not copied, reproduced, retained or disclosed to any unauthorized person, either wholly or in part without the consent in writing of Khmaladze Architects.


პროექტი

"ალიანს ჰაილაინი"

მისამართი

ი. ჭავჭავაძის გამზ. 49 ბ

დამკვეთი

შპს "ალიანსი თბილისი"

საპროექტო საზღვარი

მზიდი კონსტრუქცია

არამზიდი კონსტრუქცია

*149.86 კონსტრუქციული ნიშნული

| | |
|---|---|
| სტატუსი | |
| მასშტაბი | |
| ფურცლის ზომა | |
| თარიღი | |
| ფურცლის სახელი | |
| ფურცლის ნომერი | |
| ავტორი | გიორგი ხმალაძე |
| დახაზა | ლევან თავაძე |
| შეამოწმა | გიორგი ხმალაძე |

# ჭრილი 5-5





არქიტექტორი

KHMALADZE ARCHITECTS

E-mail: Giorgi@Khmaladze.ge
თბილისი, დ. უზნაძზე ქ. №91ა

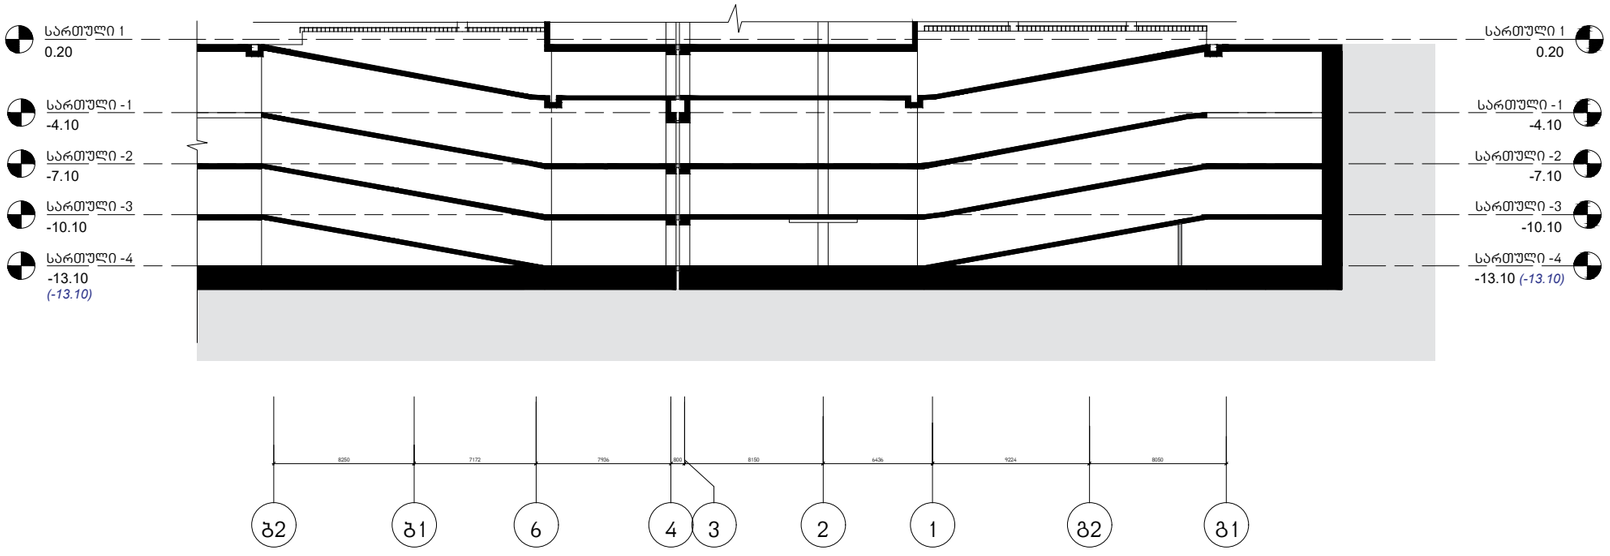

Dimensions to be verified on side.

This drawing should not be scaled.

Any discrepancies should be referred to the Architect prior to work being put in hand.

This drawing is the property of Khmaladze Architects, and the drawing is issued on the condition that it is not copied, reproduced, retained or disclosed to any unauthorized person, either wholly or in part without the consent in writing of Khmaladze Architects.


პროექტი

"ალიანს ჰაილაინი"

მისამართი

ი. ჭავჭავაძის გამზ. 49 ბ

დამკვეთი

შპს "ალიანსი თბილისი"

საკადასტრო საზღვარი
მზიდი კონსტრუქცია
არამზიდი კონსტრუქცია
*149.86 კონსტრუქციული ნიშნული

სტატუსი

მასშტაბი

ფურცლის ზომა

თარიღი

ფურცლის სახელი

ფურცლის ნომერი


ავტორი გიორგი ხმალაძე

დახაზა ლევან თავაძე

შეამოწმა გიორგი ხმალაძე