ЗОФОЛОЛОЛ ЭЕФОГЭЭБЭЛО

WGS 84 -ის კოორდინატთა სისტემაში UTM პროექციის

ობიექტის დასახელება	
ობიექტის მისამართი	
მესაკუთრე	
მომსახურე ორგანიზაცია	
მომზადების თარიღი	
მასშტაბი	1:1000

თბილისი, ჯავახიშვილის ქ. №71
322 40 06 60
info@tbilisisurvey.ge

TBILISI SURVEY GROUP LTD
შპს თბილისი სერვეი ჯგუფი

ნიშნები

- ნაგებობის ძირითადი ფერდი
- ნაგებობის დამხმარე ფერდი
- ნაგებობის ბერმა
- ნაგებობის ფერდის ძირითადი ნაკეთობა
- ნაგებობის ფერდის დამხმარე ნაკეთობა
- ნაგებობის ბერმის ნაკეთობ

ტექნიკურ-ეკონომიკური მაჩვენებლები (საპროექტო)

საწყობი № 1

1. მიწის ნაკვეთის ფართობი --- 2062.0 მ²

2. განაშენიანების ფართობი: --- 1082.2 მ².

3. საერთო ფართობი: --- 1106.9 მ².

აქედან:

ა) საოფისე ფართობი --- 17.4 + 16.7 = 34.1 მ².
ბ) საზაფხულო ფართობი --- 133.0 მ².
გ) სარდაფის ფართობი --- 8.0 მ².
დ) კიბის უჯრედი --- 3.5 + 2.2 = 5.7 მ².
ე) სასაწყობე ფართობი --- 802.0 + 37.6 = 839.6 მ².
ზ) დამხმარე ფართობი --- 7.6 + 38.9 =46.5 მ².
თ) აუზის ფართობი ---- 40.0 მ².

4. სამშენებლო მოცულობა: -- 8732.7 მ³

აქედან:
ა) ±0.00 ნიშნულის ზევით -- 6504.4 მ³
ბ) ±0.00 ნიშნულის ქვევით -- 2228.3 მ³

5. შენობის კონსტრუქციული სიმაღლე (მაქს) -- 10.2 მ

აქედან: ა) ±0.00 ნიშნულის ზევით -- 7.7 მ
ბ) ±0.00 ნიშნულის ქვევით -- 2.73 მ

6. პროექტირების შედეგად მიღებული :
ა) განაშენიანების კოეფიციენტი კ1 = 1043.28მ²: 2062.0 მ²= 0.5
ბ) განაშენიანების ინტენსივობის კოეფიციენტი კ2 = 905.9 : 2062.0 მ²= 0.4
გ) გამწვანების კოეფიციენტი კ3= 546.3 მ² / 2062.0 მ² = 0.3

ტექნიკურ-ეკონომიკური მაჩვენებლები (საპროექტო)

საწყობი № 2

1. მიწის ნაკვეთის ფართობი --- 2062.0 მ²

2. განაშენიანების ფართობი: --- 264.4 მ².

3. საერთო ფართობი: --- 256.1 მ².

აქედან:
ა) საოფისე ფართობი --- 8.1 მ².
ა) სასაწყობე ფართობი --- 242.2 მ².
ბ) დამხმარე ფართობი ---- 5.8 მ².

4. სამშენებლო მოცულობა: -- 1530.5 მ³

აქედან:
ა) ±0.00 ნიშნულის ზევით -- 1269.5 მ³
ბ) ±0.00 ნიშნულის ქვევით -- 261.0 მ³

5. შენობის კონსტრუქციული სიმაღლე (მაქს) -- 9.6 მ

აქედან: ა) ±0.00 ნიშნულის ზევით -- 5.6 მ
ბ) ±0.00 ნიშნულის ქვევით -- 1.0 მ

6. პროექტირების შედეგად მიღებული :
ა) განაშენიანების კოეფიციენტი კ1 = 264.1 მ²: 2062.0 მ²= 0.1
ბ) განაშენიანების ინტენსივობის კოეფიციენტი კ2= 264.1 მ²: 2062.0 მ²= 0.1

INTEX ULTIMATE DESIGN
დამგეგმარებელი:
შპს „ინტექსი" ს/ს.: 211349753
ვაჟა ფშაველას გამზ. №16
0160 თბილისი, საქართველო

შენიშვნები:

1.ნახაზზე ზომები მოცემულია მილიმეტრებში;
2.მშენებლობისას ყველანაირი ცვლილება, რომელიც ივლევს ნახაზის ცვლილებას უნდა შეთანხმდეს პროექტის ავტორთან;
3.ფურცლის პორექტირებით ავტომატურად უქმდება წინა ვერსია.

დამკვეთი:

შპს „ბიესი" ს/ს/: 202455397

ობიექტი:
2 ერთეული სასაწყობე შენობა სამშენებლო მასალებისათვის.
მისამართი:
ქ.თბილისი, აასაი ბელიაშვილის №134
საკ.კოდი: 01.13.01.004.156

სიტუაციური გეგმა:

№	თარიღი	
1		
2		
3		
4		
5		
6		

გამოცემა: 01. 2020 წ.

პროექტის №
DWG FILE:
პრ.მთ.ინჟინერი: ზ.ნადირაძე
არქიტექტორი:ა.ჯვარაცხელია
შეამოწმა: თ. გოცირიძე


საავტორო უფლებები: შპს „ინტექსი"


ნახაზი:


01. ტექნიკურ-ეკონომიკური მაჩვენებლები


A-004


ფორმატი: A3

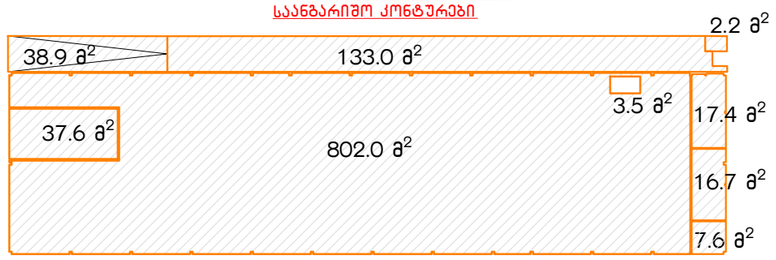


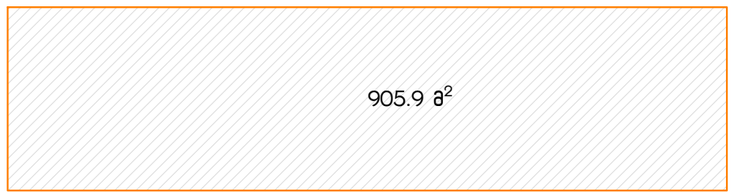


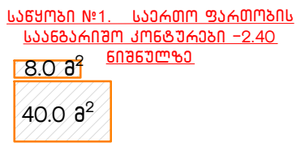


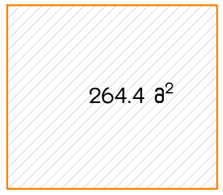


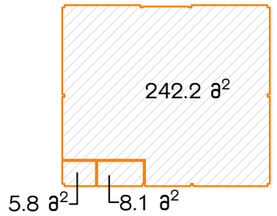


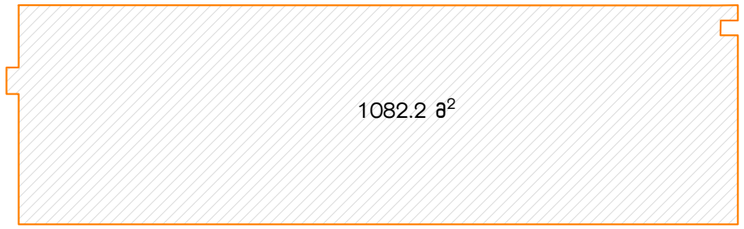

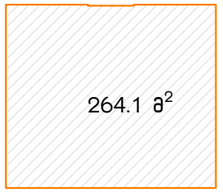

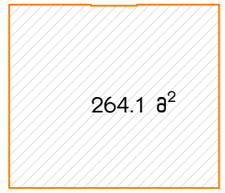

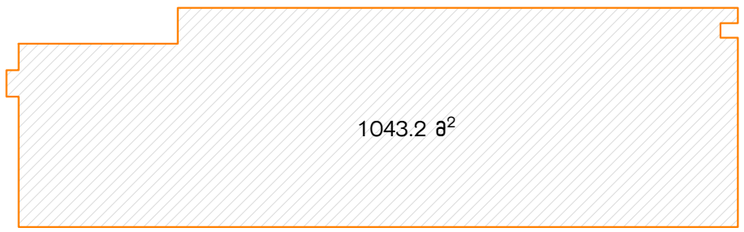

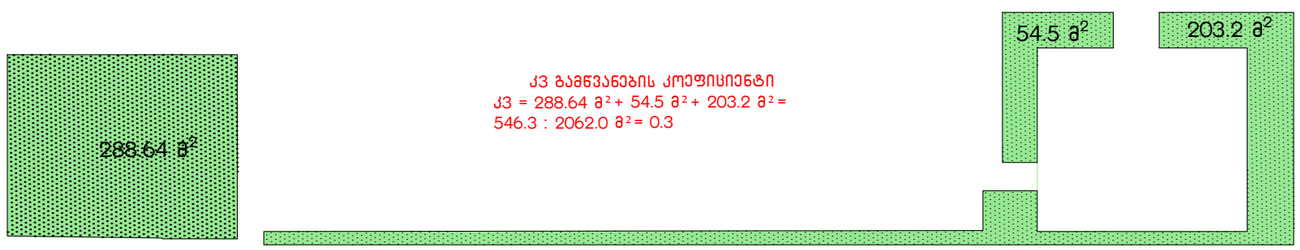

01 განაშენიანების ფართობისა და კოეფიციენტების საანგარიშო კონტურები

დამგეგმარებელი:
შპს „ინტექსი" ს/ს.: 211349753
ვაჟა ფშაველას გამზ. №16
0160 თბილისი, საქართველო

შენიშვნები:

1. ნახაზზე ზომები მოცემულია მილიმეტრებში;
2. მშენებლობისას ყველანაირი ცვლილება, რომელიც იწვევს ნახაზის ცვლილებას უნდა შეთანხმდეს პროექტის ავტორთან;
3. ფურცლის კორექტირებით ავტომატურად უქმდება წინა ვერსია.

დამკვეთი:

შპს „ბიესი" ს/ს/: 202455397

ობიექტი:
2 ერთეული სასაწყობე შენობა სამშენებლო მასალებისათვის.
მისამართი:
ქ.თბილისი, აჯაჯი ბელიაშვილის №134
საკ.კოდი: 01.13.01.004.156

სიტუაციური გეგმა:

№	თარიღი	
1		
2		
3		
4		
5		
6		

გამოცემა: 01. 2020 წ.

პროექტის №

DWG FILE:

პრ.მთ.ინჟინერი: ზ.ნადირაძე

არქიტექტორი: ა.ჯვარაცხელია

შემოწმა: თ. გოცირიძე


საავტორო უფლებები: შპს „ინტექსი"

ნახაზი:

01. განაშენიანების ფართობისა და კოეფიციენტების საანგარიშო კონტურები


A-005

ფორმატი: A3

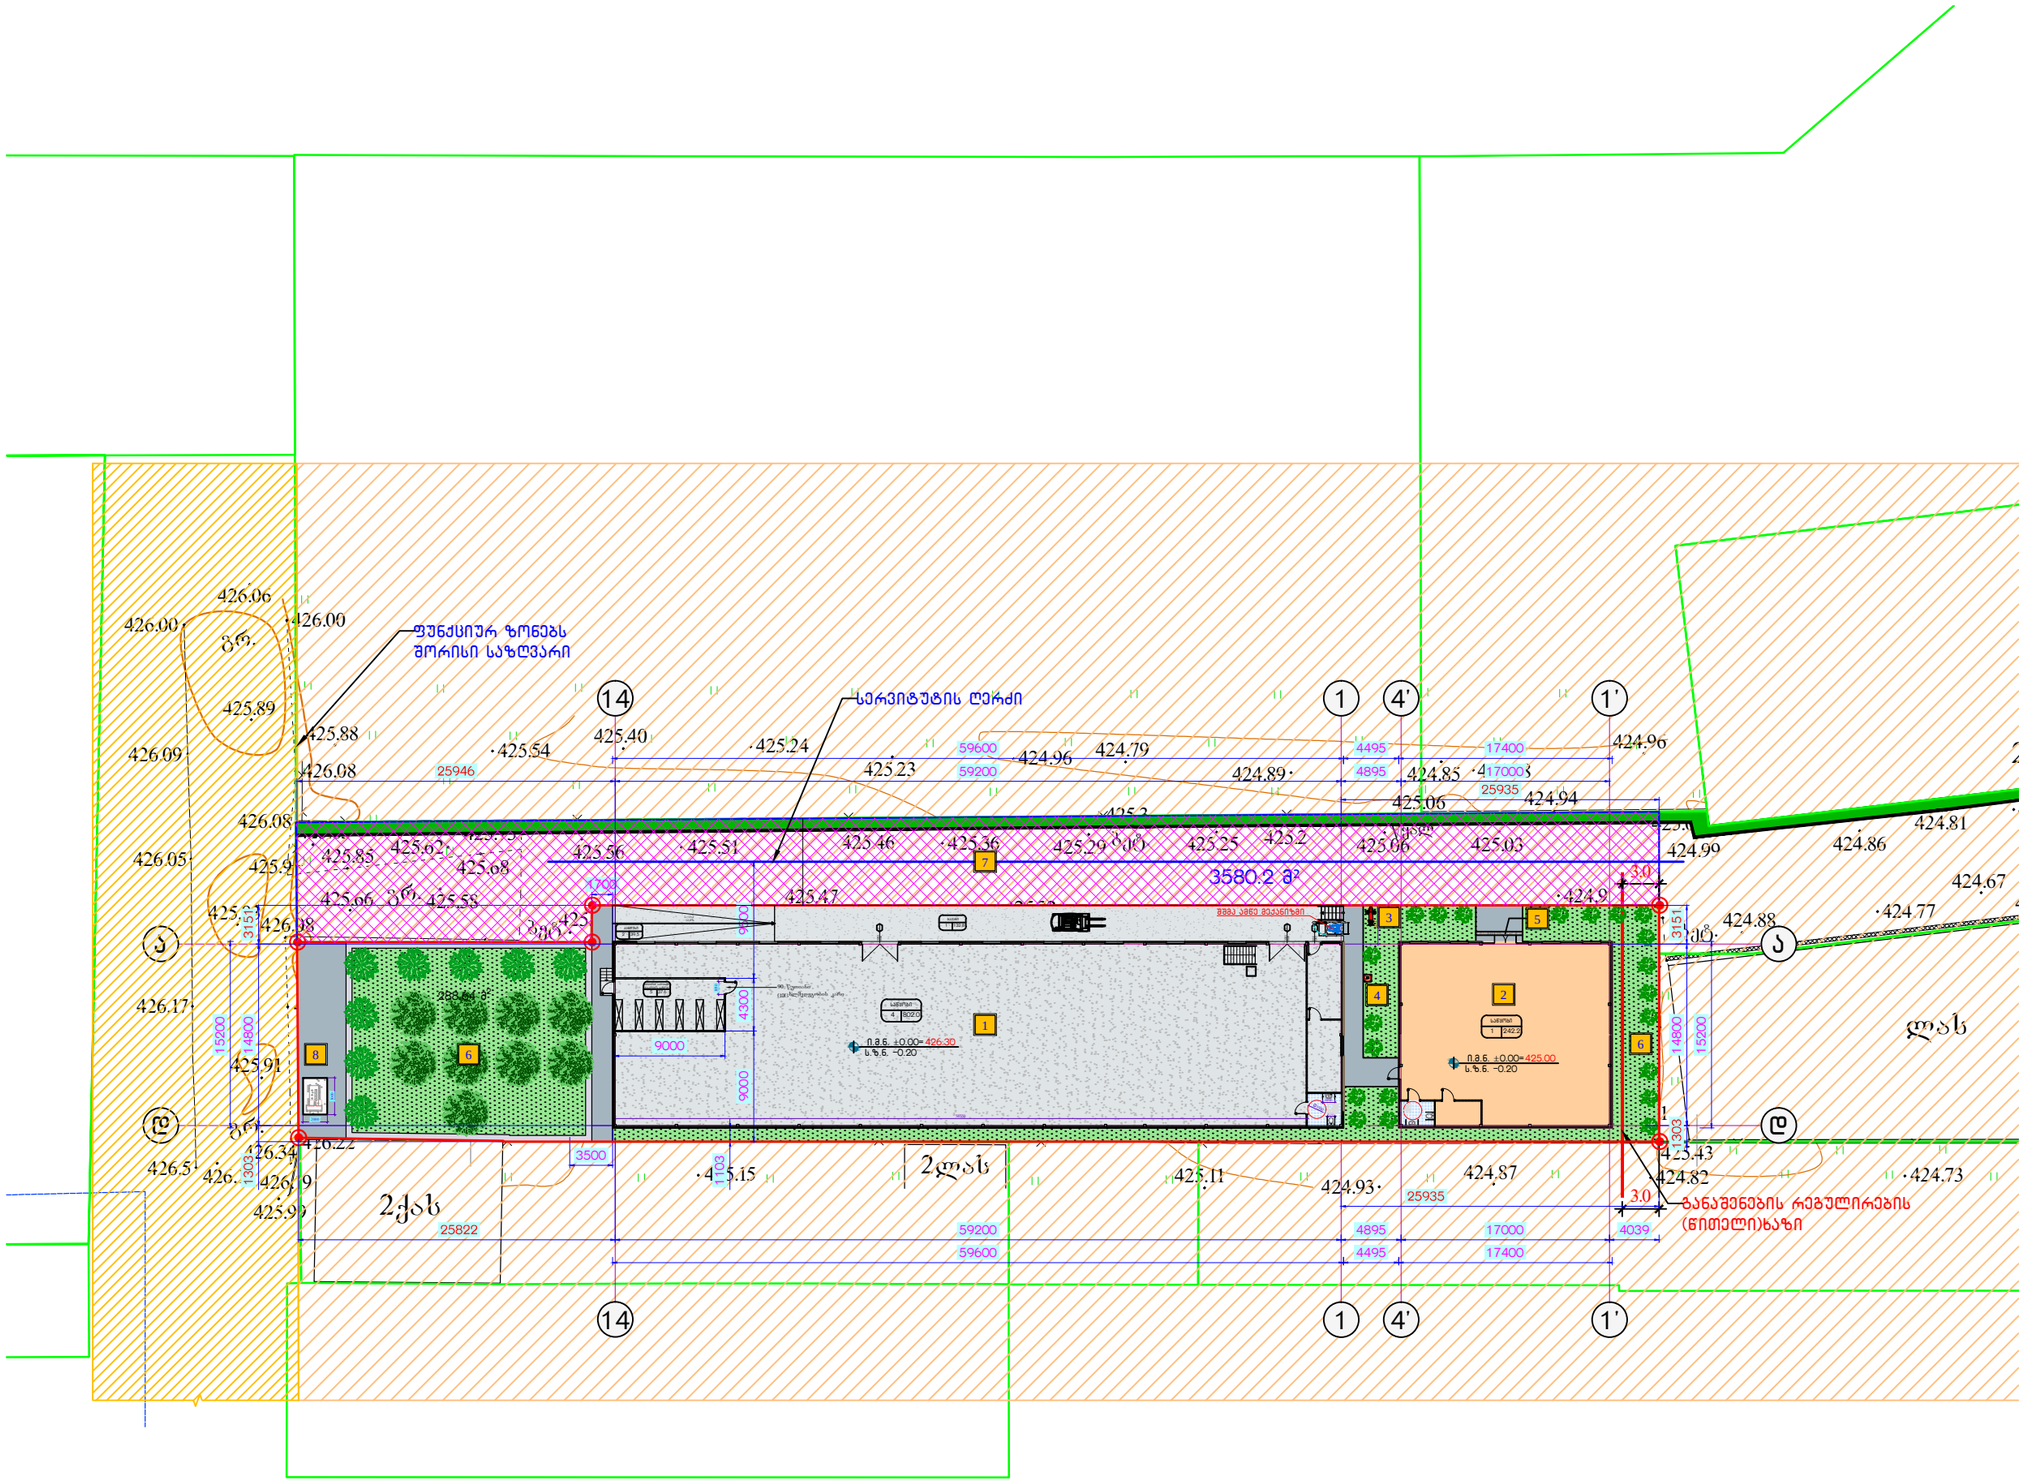

01 საპროექტო სასაწყობე შენობების განთავსების სქემა

მ. 1:500

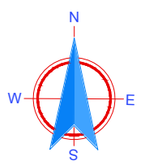

ექსპლიკაცია:

1. საპროექტო შენობა (საწყობი №1)
2. საპროექტო შენობა (საწყობი №2)
3. ჰიდრანტი
4. წყლის დასალევი ფანტანი
5. წყლის მიმღები ცხაური
6. გამწვანება
7. სერვიტუტი
8. გენერატორი

INTEX ULTIMATE DESIGN

დამგეგმარებელი:
შპს „ინტექსი" ს/ნ.: 211349753
ვაჟა ფშაველას გამზ. №16
0160 თბილისი, საქართველო

შენიშვნები:

1. ნახაზზე ზომები მოცემულია მილიმეტრებში;
2. მშენებლობისას ყველანაირი ცვლილება, რომელიც იწვევს ნახაზის ცვლილებას უნდა შეთანხმდეს პროექტის ავტორთან;
3. ფურცლის პორექტირებით ავტომატურად უქმდება წინა ვერსია.

დამკვეთი:

შპს „ბიესი" ს/ნ/:

ობიექტი:
2 ერთეული სასაწყობე შენობა სამშენებლო მასალებისათვის.
მისამართი:
ქ.თბილისი, აჯაჯი ბელიაშვილის №134
საკ.კოდი: 01.13.01.004.156

სიტუაციური გეგმა:

№	თარიღი	
1		
2		
3		
4		
5		
6		

გამოცემა: 01. 2020 წ.

პროექტის №

DWG FILE:

პრ.მთ.ინჟინერი:	ზ.ნადირაძე	
არქიტექტორი:	ა.ჯვარაცხელია	
შეამოწმა:	თ. გოცირიძე	


საავტორო უფლებები: შპს „ინტექსი"

ნახაზი:

01. საპროექტო შენობების განთავსების სქემა.

A-007

ფორმატი: A3

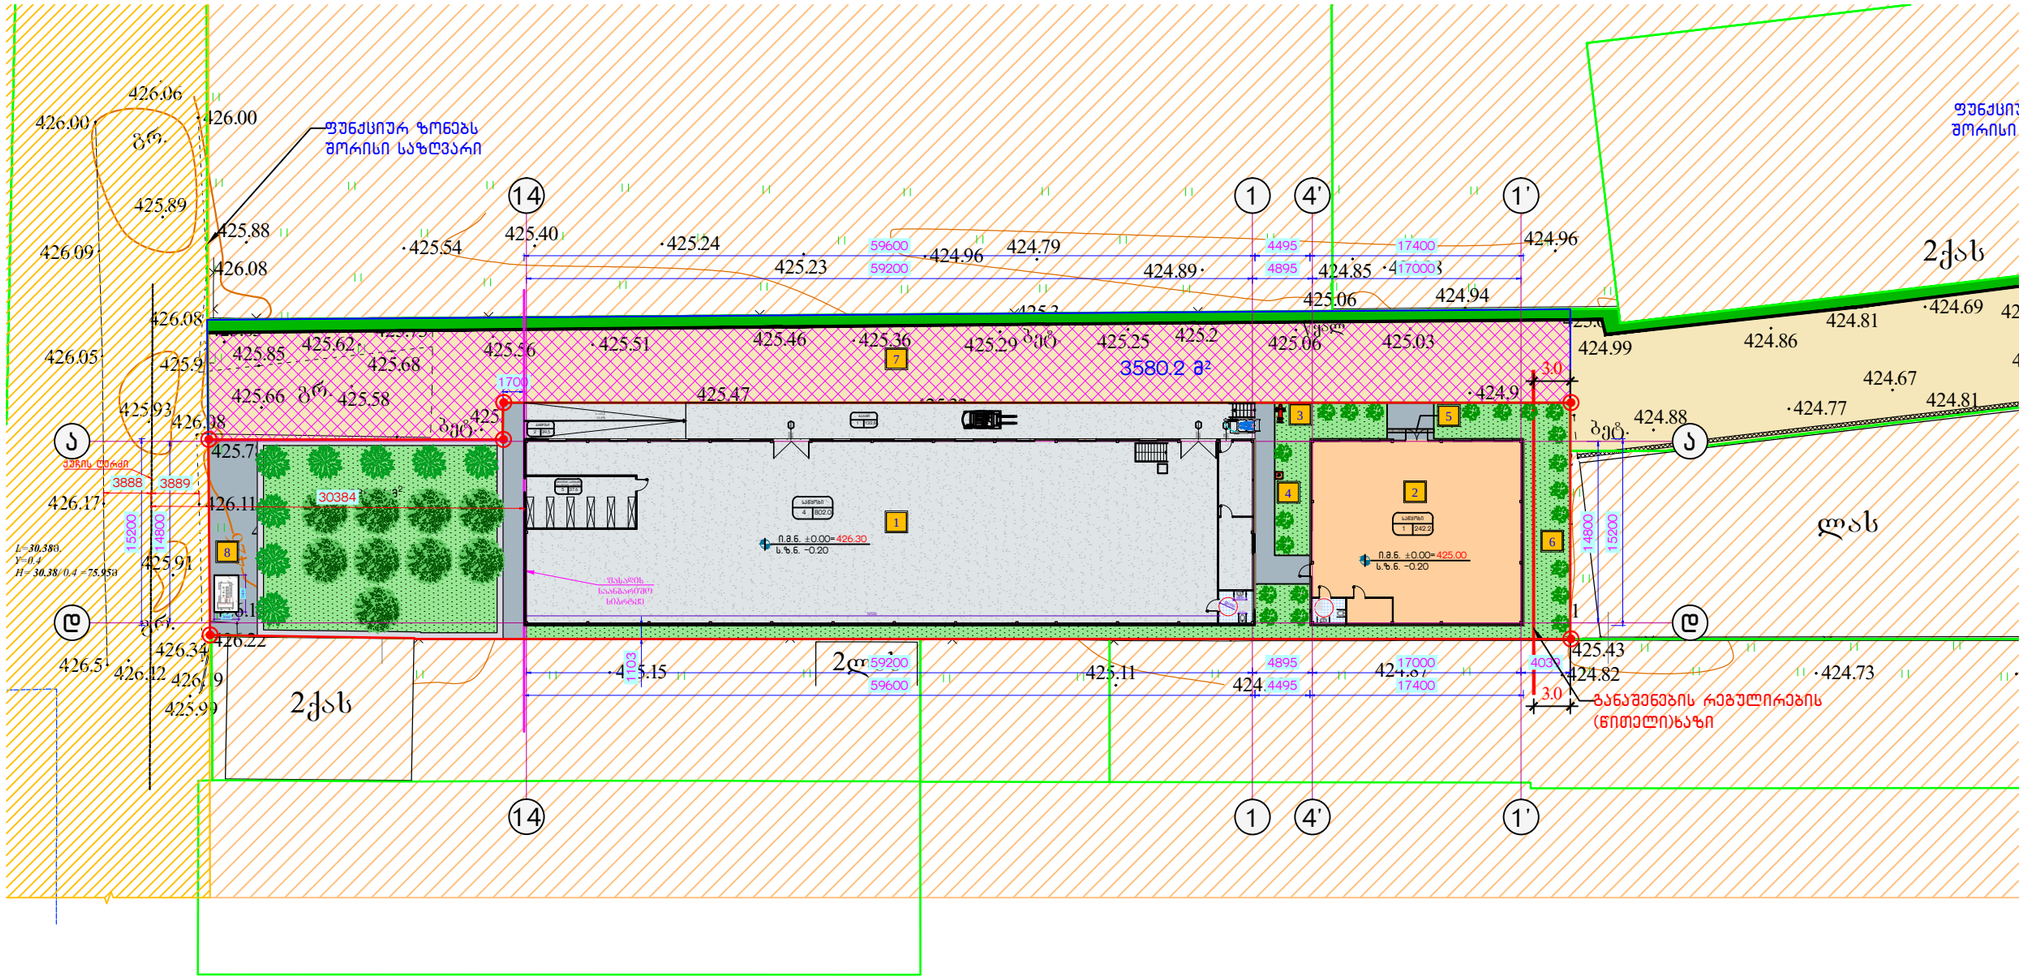

01 სიმაღლის განსაზღვრის გეგმა

მ. 1:500

02 ჭრილი 1-1

მ. 1:500

ექსპლიკაცია:

1. საპროექტო შენობა (საწყობი №1)
2. საპროექტო შენობა (საწყობი №2)
3. ჰიდრანტი
4. წყლის დასალევი ფანტანი
5. წყლის მიმღები ცხაური
6. გამწვანება
7. სერვიტუტი
8. გენერატორი

INTeX ULTIMATE DESIGN

დამგეგმარებელი:
შპს „ინტექსი" ს/ს.: 211349753
ვაჟა ფშაველას გამზ. №16
0160 თბილისი, საქართველო

შენიშვნები:

1.ნახაზზე ზომები მოცემულია მილიმეტრებში;
2.მშენებლობისას ყველანაირი ცვლილება, რომელიც იწვევს ნახაზის ცვლილებას უნდა შეთანხმდეს პროექტის ავტორთან;
3.ფერცლის პორექტირებით ავტომატურად უქმდება წინა ვერსია.

დამკვეთი:

შპს „ბიესი" ს/ს/:

ობიექტი:
2 ერთეული სასაწყობე შენობა სამშენებლო მასალებისათვის.
მისამართი:
ქ.თბილისი, აჯაჯი ბელიაშვილის №134
საკ.კოდი: 01.13.01.004.156

სიტუაციური გეგმა:

№	თარიღი	
1		
2		
3		
4		
5		
6		

გამოცემა: 01. 2020 წ.

პროექტის №

DWG FILE:

პრ.მთ.ინჟინერი: ზ.ნადირაძე

არქიტექტორი:ა.ჯვარაცხელია

შეამოწმა: თ. გოცირიძე

საავტორო უფლებები: შპს „ინტექსი"

ნახაზი:

01. სიმაღლის განსაზღვრის გეგმა
02. ჭრილი 1-1

A-008

ფორმატი: A3