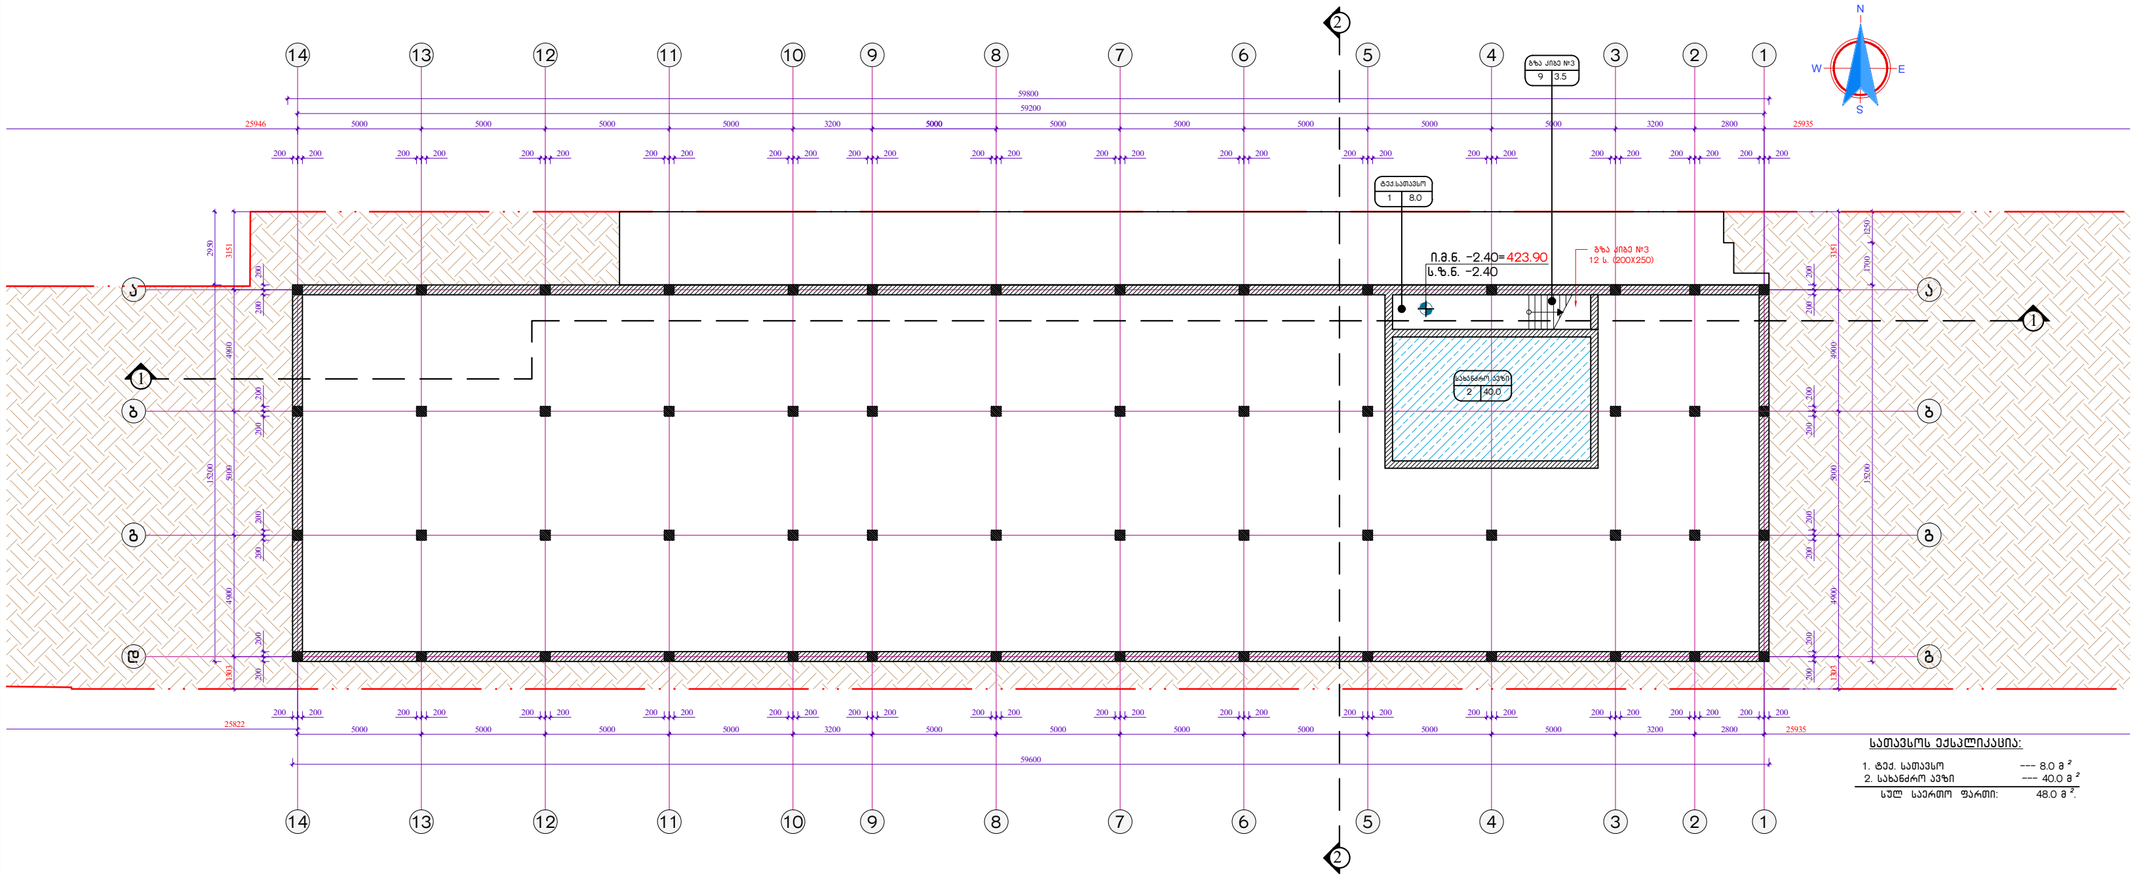


სართავსის ექსპლიკაცია:

1. ტექ. სართავსო	---	8.0 მ²
2. საბანძრო ავზი	---	40.0 მ²
სულ საერთო ფართი:		48.0 მ²

01 საწყობი № 1 გეგმა -2.40 ნიშნულზე

მ. 1:200

INTEX ULTIMATE DESIGN

დამგეგმარებელი:
შპს „ინტექსი“ ს/ნ.: 211349753
ვაჟა ფშაველას გამზ. №16
0160 თბილისი, საქართველო

შენიშვნები:


1.ნახაზზე ზომები მოცემულია მილიმეტრებში;
2.მშენებლობისას ყველანაირი ცვლილება, რომელიც იწვევს ნახაზის ცვლილებას უნდა შეთანხმდეს პროექტის ავტორთან;
3.ფურცლის პორექტირებით ავტომატურად უქმდება წინა ვერსია.

დამკვეთი:

შპს „ბიესი“ ს/ნ/: 202455397

ობიექტი:
2 ერთეული სასაწყობე შენობა სამშენებლო მასალებისათვის.
მისამართი:
ქ.თბილისი, აასაი ბელიაშვილის №134
სას.ჯოდი: 01.13.01.004.156

სიტუაციური გეგმა:

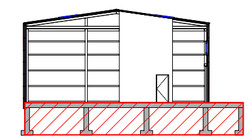

№	თარიღი	
1		
2		
3		
4		
5		
6		

გამოცემა: 01. 2020 წ.

პროექტის №

DWG FILE:

პრ.მთ.ინჟინერი: ზ.ნადირაძე

არქიტექტორი:ა.ჯვარაცხელია

შეამოწმა: თ. გოცირიძე

საავტორო უფლებები: შპს „ინტექსი“

ნახაზი:

01. საწყობი № 1 გეგმა -2.40 ნიშნულზე

A-101

ფორმატი: 520x297

01 საწყობი № 1 გეგმა ±0.00 ნიშნულზე

მ. 1:200

სათავსოს ექსპლიკაცია:

1. ბაკანი	--- 133.0 მ²
2. კანდუსი	--- 38.9 მ²
3. ბაზა კიბე №1	--- 2.2 მ²
4. საწყობი	--- 802.0 მ²
5. ადგილად აალებადი მასალების საწყობი	--- 37.6 მ²
6. ოფისი	--- 17.4 მ²
7. ტუალეტები	--- 16.7 მ²
8. მშობ საკირფარეშო	--- 7.6 მ²
9. ბაზა კიბე № 3	--- 3.5 მ²

სულ სართო ფართი: 1058.9 მ².

ბანაშენიანების ფართობი 1085.3 მ².

J1 = 1046.4მ²: 2062.0 მ² = 0.5

J2 = 1085.3 + 1046.4 = 2131.7 : 2062.0 მ² = 1.0

INTEX ULTIMATE DESIGN

დამგეგმარებელი:
შპს „ინტექსი“ ს/ნ.: 211349753
ვაჟა ფშაველას გამზ. №16
0160 თბილისი, საქართველო

შენიშვნები:

1. ნახაზზე ზომები მოცემულია მილიმეტრებში;
2. მშენებლობისას ყველანაირი ცვლილება, რომელიც ინვევს ნახაზის ცვლილებას უნდა შეთანხმდეს პროექტის ავტორთან;
3. ფურცლის პორექტირებით ავტომატურად უქმდება წინა ვერსია.

დამკვეთი:

შპს „ბიესი“ ს/ნ/: 202455397

ობიექტი:
2 ერთეული სასაწყობე შენობა სამშენებლო მასალებისათვის.
მისამართი:
ქ.თბილისი, აასაი ბელიაშვილის №134
საკ.კოდი: 01.13.01.004.156

სიტუაციური ჯრილი:

№	თარიღი	
1		
2		
3		
4		
5		
6		

გამოცემა: 01. 2020 წ.

პროექტის №

DWG FILE:

პრ.მთ.ინჟინერი: ზ.ნადირაძე

არქიტექტორი: ა.ჯვარაცხელია

შეამოწმა: თ. გოცირიძე


საავტორო უფლებები: შპს „ინტექსი“

ნახაზი:

01. საწყობი № 1 გეგმა ±0.00 ნიშნულზე

A-102

ფორმატი: 520x297

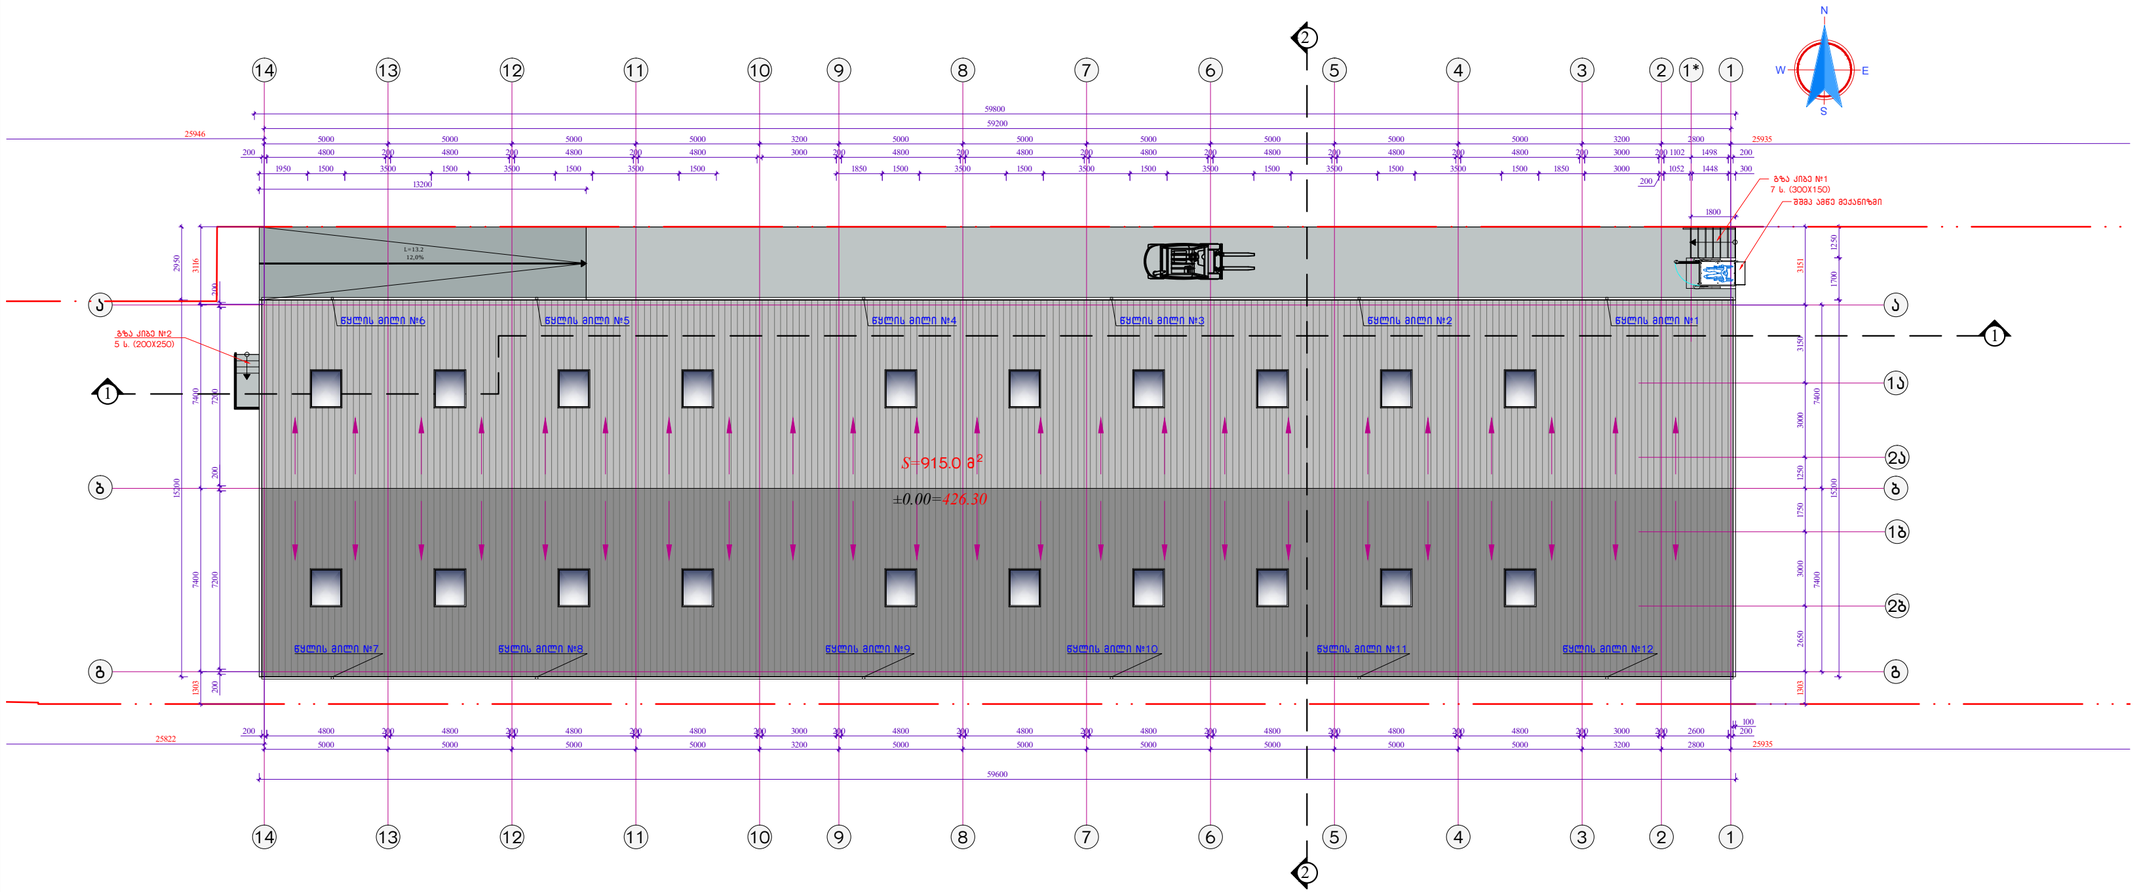

01 საწყობი № 1 გადახურვის გეგმა

მ. 1:200

INTEX ULTIMATE DESIGN

დამგეგმარებელი:
შპს „ინტექსი“ ს/ნ.: 211349753
ვაჟა ფშაველას გამზ. №16
0160 თბილისი, საქართველო

შენიშვნები:


1. ნახაზზე ზომები მოცემულია მილიმეტრებში;
2. მშენებლობისას ყველანაირი ცვლილება, რომელიც ინვევს ნახაზის ცვლილებას უნდა შეთანხმდეს პროექტის ავტორთან;
3. ფურცლის პორექტირებით ავტომატურად უქმდება წინა ვერსია.

დამკვეთი:

შპს „ბიესი“ ს/ნ: 202455397

ობიექტი:
2 ერთეული სასაწყობე შენობა სამშენებლო მასალებისათვის.
მისამართი:
ქ.თბილისი, აასაი ბელიაშვილის №134
სას.პოდი: 01.13.01.004.156

სიტუაციური ჭრილი:

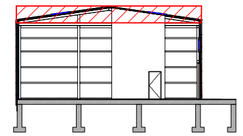

№	თარიღი	
1		
2		
3		
4		
5		
6		

გამოცემა: 01. 2020 წ.

პროექტის №

DWG FILE:

პრ.მთ.ინჟინერი: ზ.ნადირაძე

არქიტექტორი: ა.ჯვარაცხელია

შეამოწმა: თ. გოცირიძე


საავტორო უფლებები: შპს „ინტექსი“

ნახაზი:

01. საწყობი № 1 გადახურვის გეგმა

A-103

ფორმატი: 520x297

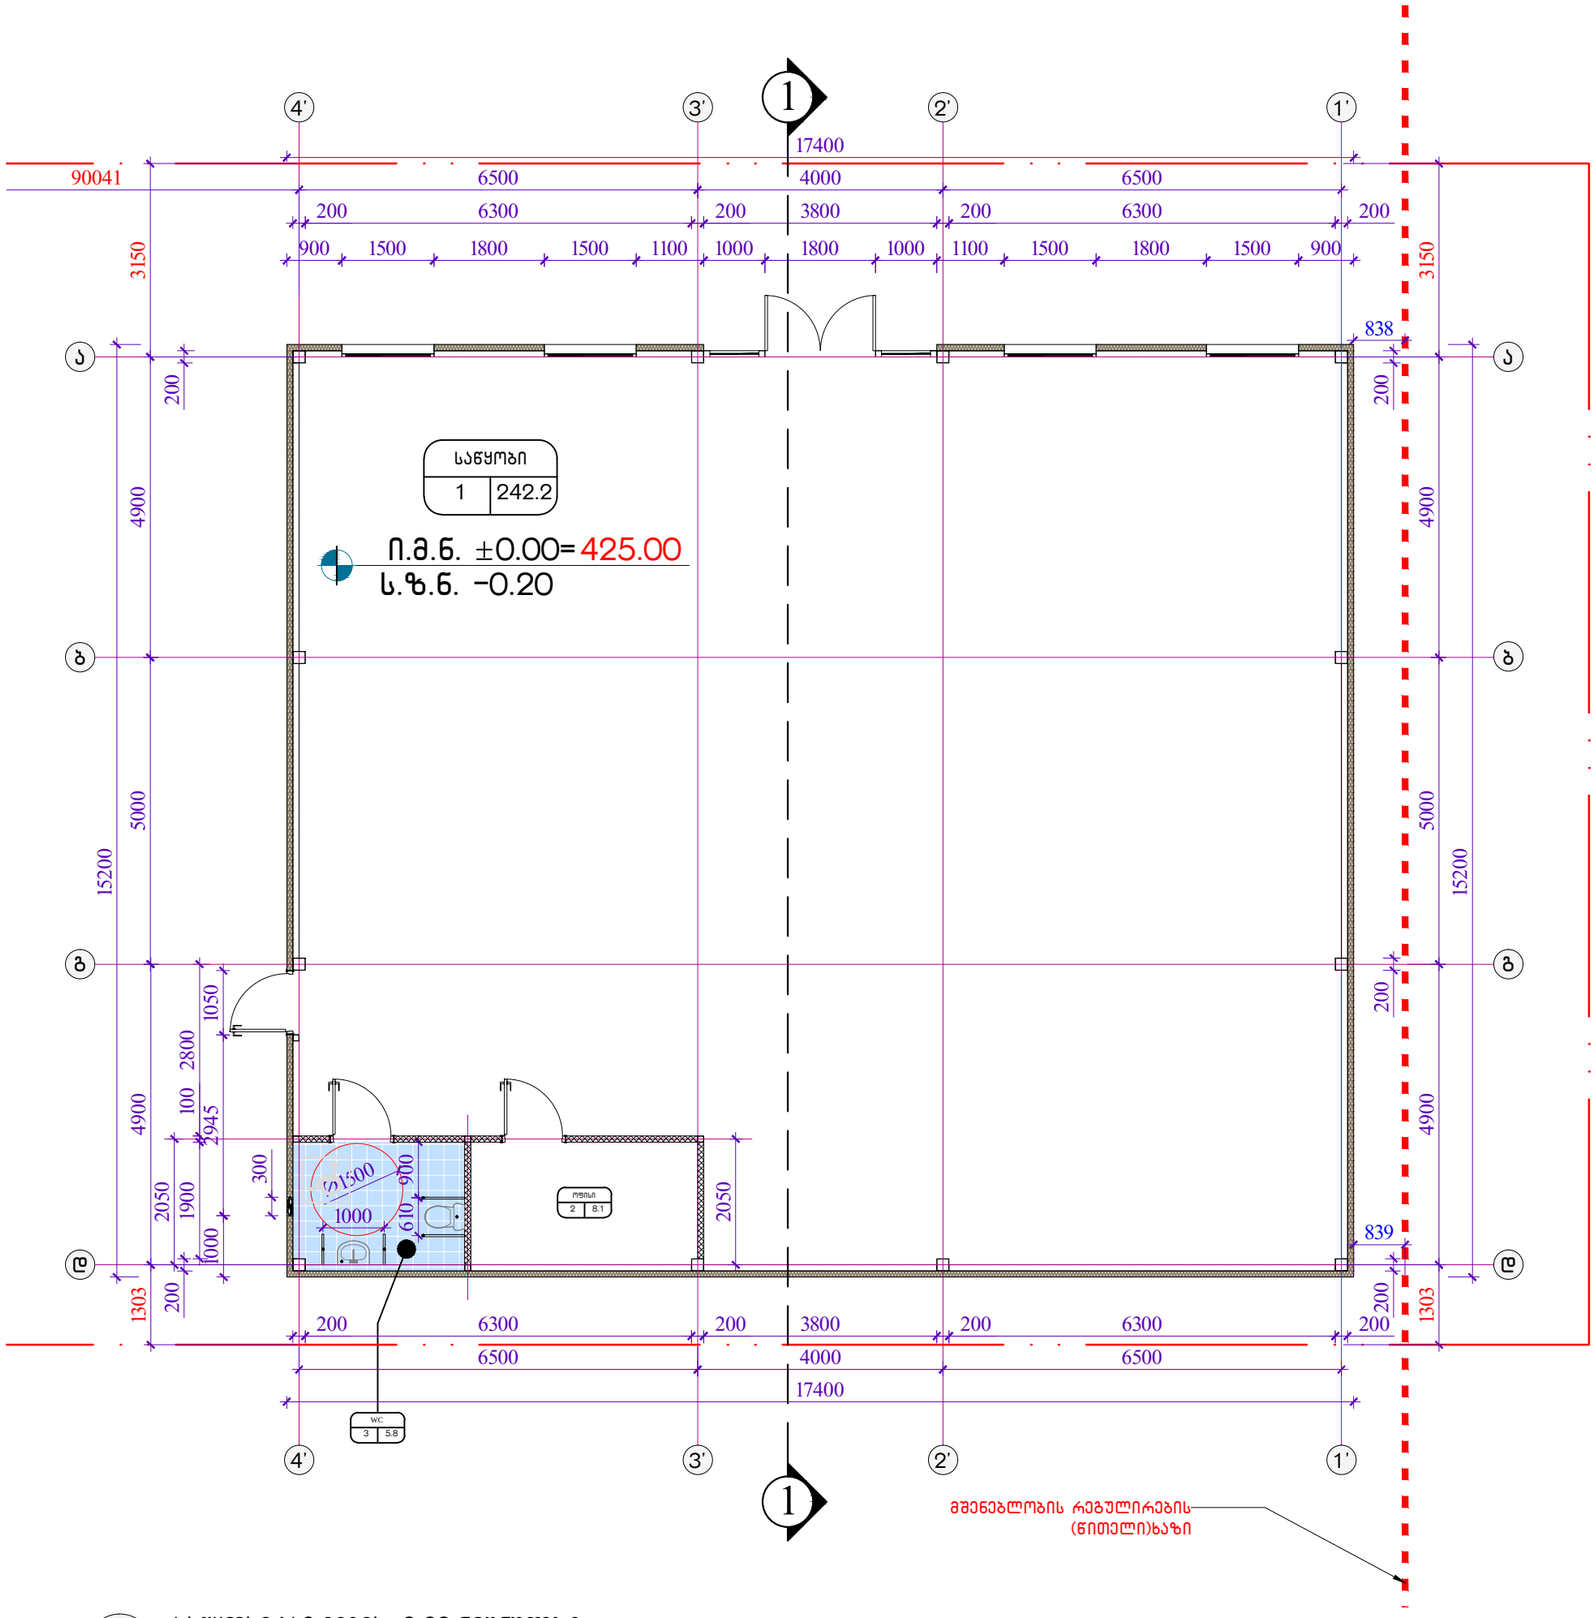

N
W
E
S

01 საწყობი №2 გეგმა ±0.00 ნიშნულზე

მ. 1:100

სათავსოს ექსპლიკაცია:

1.	საწყობი	--- 242.2 მ²
2.	ოფისი	--- 8.1 მ²
3.	შშმპ საპირფარეშო	--- 5.8 მ²
	სულ საერთო ფართი:	256.1 მ².

განაშენიანების ფართობი 264.4 მ².

კ1 კოეფ. ფართი = 264.4 მ²: 2062.0 მ² = 0.1

კ2 კოეფ. ფართი =264.4 მ²: 2062.0 მ² = 0.1

INTEX ULTIMATE DESIGN

დამგეგმარებელი:
შპს „ინტექსი" ს/კ.: 211349753
ვაჟა ფშაველას გამზ. №16
0160 თბილისი, საქართველო

შენიშვნები:


1.ნახაზზე ზომები მოცემულია მილიმეტრებში;
2.მშენებლობისას ყველანაირი ცვლილება, რომელიც იწვევს ნახაზის ცვლილებას უნდა შეთანხმდეს პროექტის ავტორთან;
3.ფერცლის პორექტირებით ავტომატურად უქმდება წინა ვერსია.

დამკვეთი:

შპს „ბიესი" ს/კ/: 202455397

ობიექტი:
2 ერთეული სასაწყობე შენობა სამშენებლო მასალებისათვის.
მისამართი:
ქ.თბილისი, აჯაჯი ბელიაშვილის №134
საკ.კოდი: 01.13.01.004.156

სიტუაციური ჭრილი:

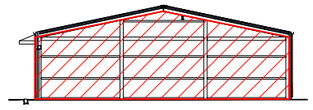

№	თარიღი	
1		
2		
3		
4		
5		
6		

გამოცემა: 01. 2020 წ.

პროექტის №

DWG FILE:

პრ.მთ.ინჟინერი: ზ.ნადირაძე

არქიტექტორი:ა.ჯვარაცხელია

შეამოწმა: თ. გოცირიძე


საავტორო უფლებები: შპს „ინტექსი"

ნახაზი:

01. საწყობი №2 გეგმა ±0.00 ნიშნულზე

A-104

ფორმატი: A3

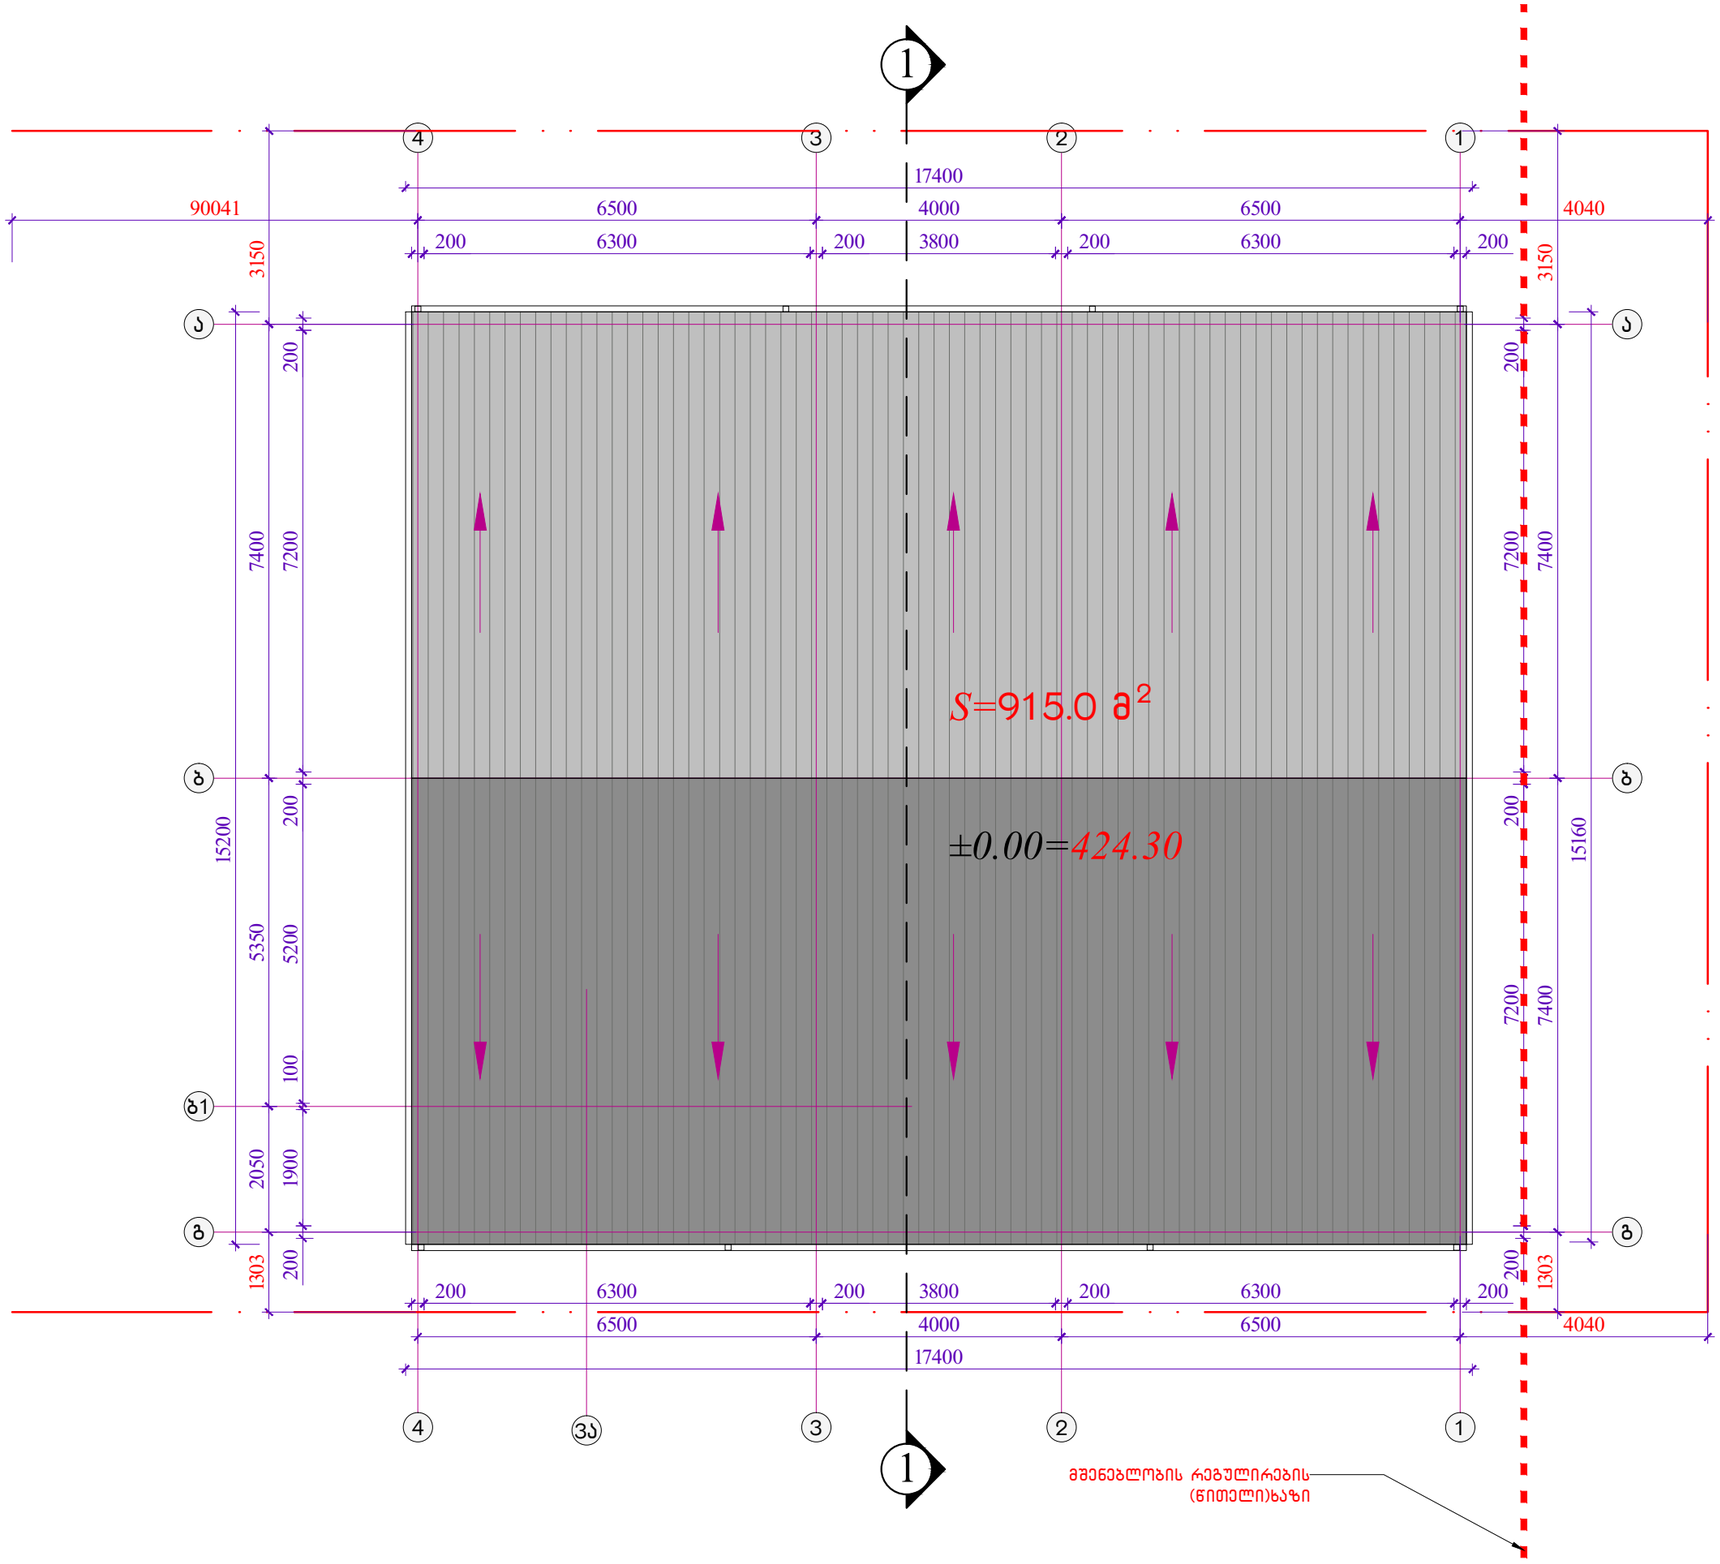

01 საწყობი №2 გადახურვის გეგმა

მ. 1:100

INTEX ULTIMATE DESIGN

დამგეგმარებელი:
შპს „ინტექსი" ს/კ.: 211349753
ვაჟა ფშაველას გამზ. №16
0160 თბილისი, საქართველო

შენიშვნები:


1. ნახაზზე ზომები მოცემულია მილიმეტრებში;
2. მშენებლობისას ყველანაირი ცვლილება, რომელიც იწვევს ნახაზის ცვლილებას უნდა შეთანხმდეს პროექტის ავტორთან;
3. ფერცლის პორექტირებით ავტომატურად უქმდება წინა ვერსია.

დამკვეთი:

შპს „ბიესი" ს/კ/: 202455397

ობიექტი:
2 ერთეული სასაწყობე შენობა სამშენებლო მასალებისათვის.
მისამართი:
ქ.თბილისი, აკაკი ბელიაშვილის №134
საკ.კოდი: 01.13.01.004.156

სიტუაციური ჯრილი:

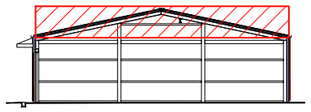

№	თარიღი	
1		
2		
3		
4		
5		
6		

გამოცემა: 01. 2020 წ.

პროექტის №

DWG FILE:

პრ.მთ.ინჟინერი:	ზ.ნადირაძე	
არქიტექტორი:	ა.ჯვარაცხელია	
შეამოწმა:	თ. გოცირიძე	


საავტორო უფლებები: შპს „ინტექსი"

ნახაზი:

01. საწყობი №2 გადახურვის გეგმა

A-105

ფორმატი: A3

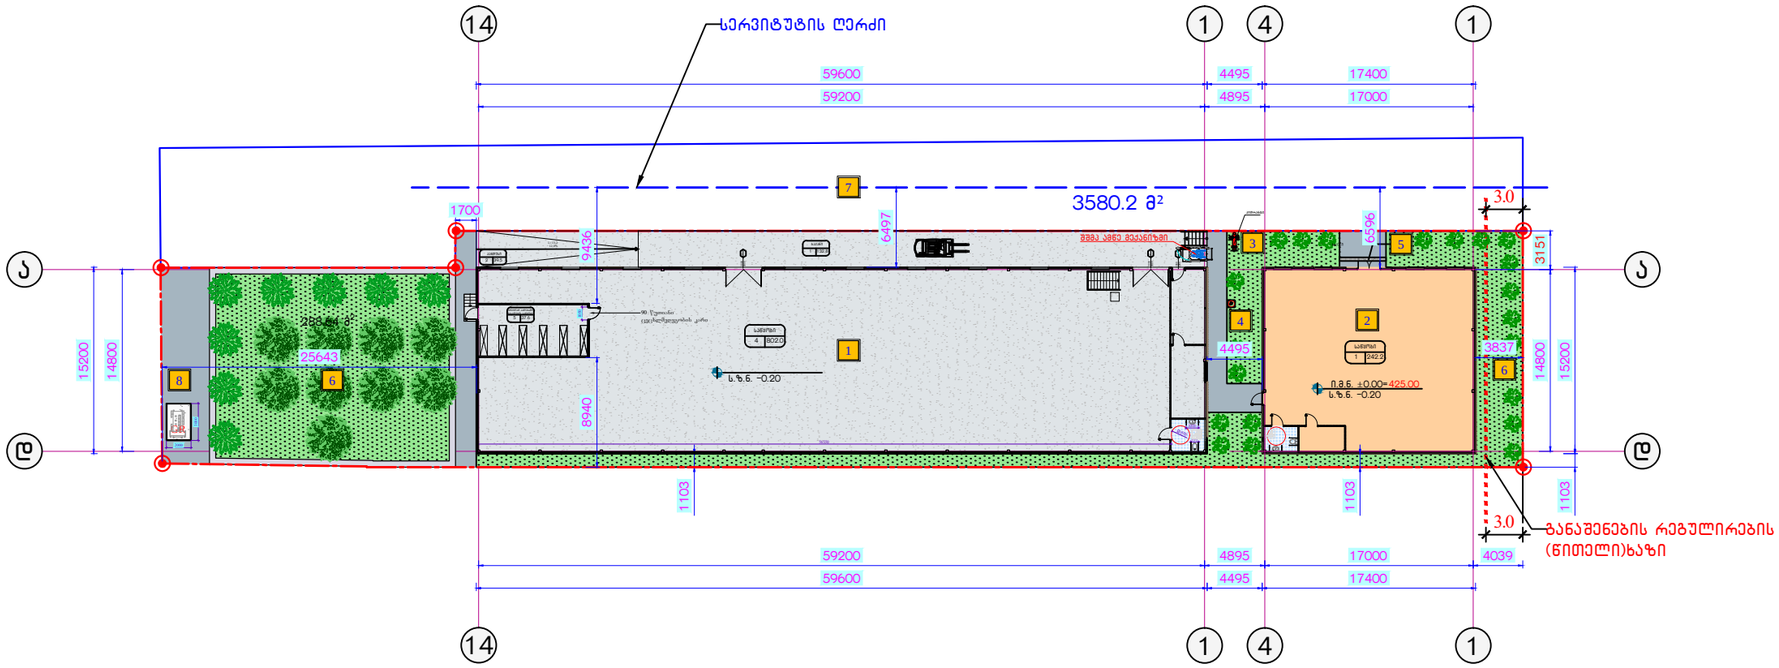

01 ობიექტების განთავსების სქემა

მ. 1:200

INTEX ULTIMATE DESIGN

დამგეგმარებელი:
შპს „ინტექსი" ს/ს.: 211349753
ვაჟა ფშაველას გამზ. №16
0160 თბილისი, საქართველო

შენიშვნები:

1.ნახაზზე ზომები მოცემულია მილიმეტრებში;
2.მშენებლობისას ყველანაირი ცვლილება, რომელიც იწვევს ნახაზის ცვლილებას უნდა შეთანხმდეს პროექტის ავტორთან;
3.ფურცლის პორექტირებით ავტომატურად უქმდება წინა ვერსია.

დამკვეთი:

შპს „ბიესი" ს/ს/: 202455397

ობიექტი:
2 ერთეული სასაწყობე შენობა სამშენებლო მასალებისათვის.
მისამართი:
ქ.თბილისი, აჯაჯი ბელიაშვილის №134
საკ.კოდი: 01.13.01.004.156

სიტუაციური ჯრილი:

№	თარიღი	
1		
2		
3		
4		
5		
6		

გამოცემა: 01. 2020 წ.

პროექტის №

DWG FILE:

პრ.მთ.ინჟინერი: ზ.ნადირაძე

არქიტექტორი:ა.ჯვარაცხელია

შეამოწმა: თ. გოცირიძე

საავტორო უფლებები: შპს „ინტექსი"


ნახაზი:

01. ობიექტების განთავსების სქემა

A-701

ფორმატი: A3

ქიმე №2
5 ს. (200X250)
90 ᲬᲣᲗᲘᲜᲘ
ᲪᲔᲪᲮᲚᲛᲔᲫᲒᲔᲚᲝᲑᲘᲡ ᲙᲐᲠᲘ
ცეცხლგამძლე თაბაშირმუყაოს
ორშრიანი ფილა 2 სართიანი
ცეცხლმედეგობით
ი.ნ.მ. ±0.00= 426.30
ს.ზ.ნ. -0.20
ცეცხლგამძლე თაბაშირმუყაოს
ორშრიანი ფილა 2 სართიანი
ცეცხლმედეგობით
ი.ნ.მ. ±0.00
ს.ზ.ნ. -0.15
ᲡᲐᲬᲧᲝᲑᲘ №1
802.0
ᲡᲑ-2
ᲛᲓ. 17
ᲡᲐᲬᲧᲝᲑᲘ №1
37.6
ᲡᲑ-1
ᲛᲓ. 1
ᲡᲐᲮᲔᲠᲮᲝᲜᲘ ᲐᲜᲒᲐᲠᲘ

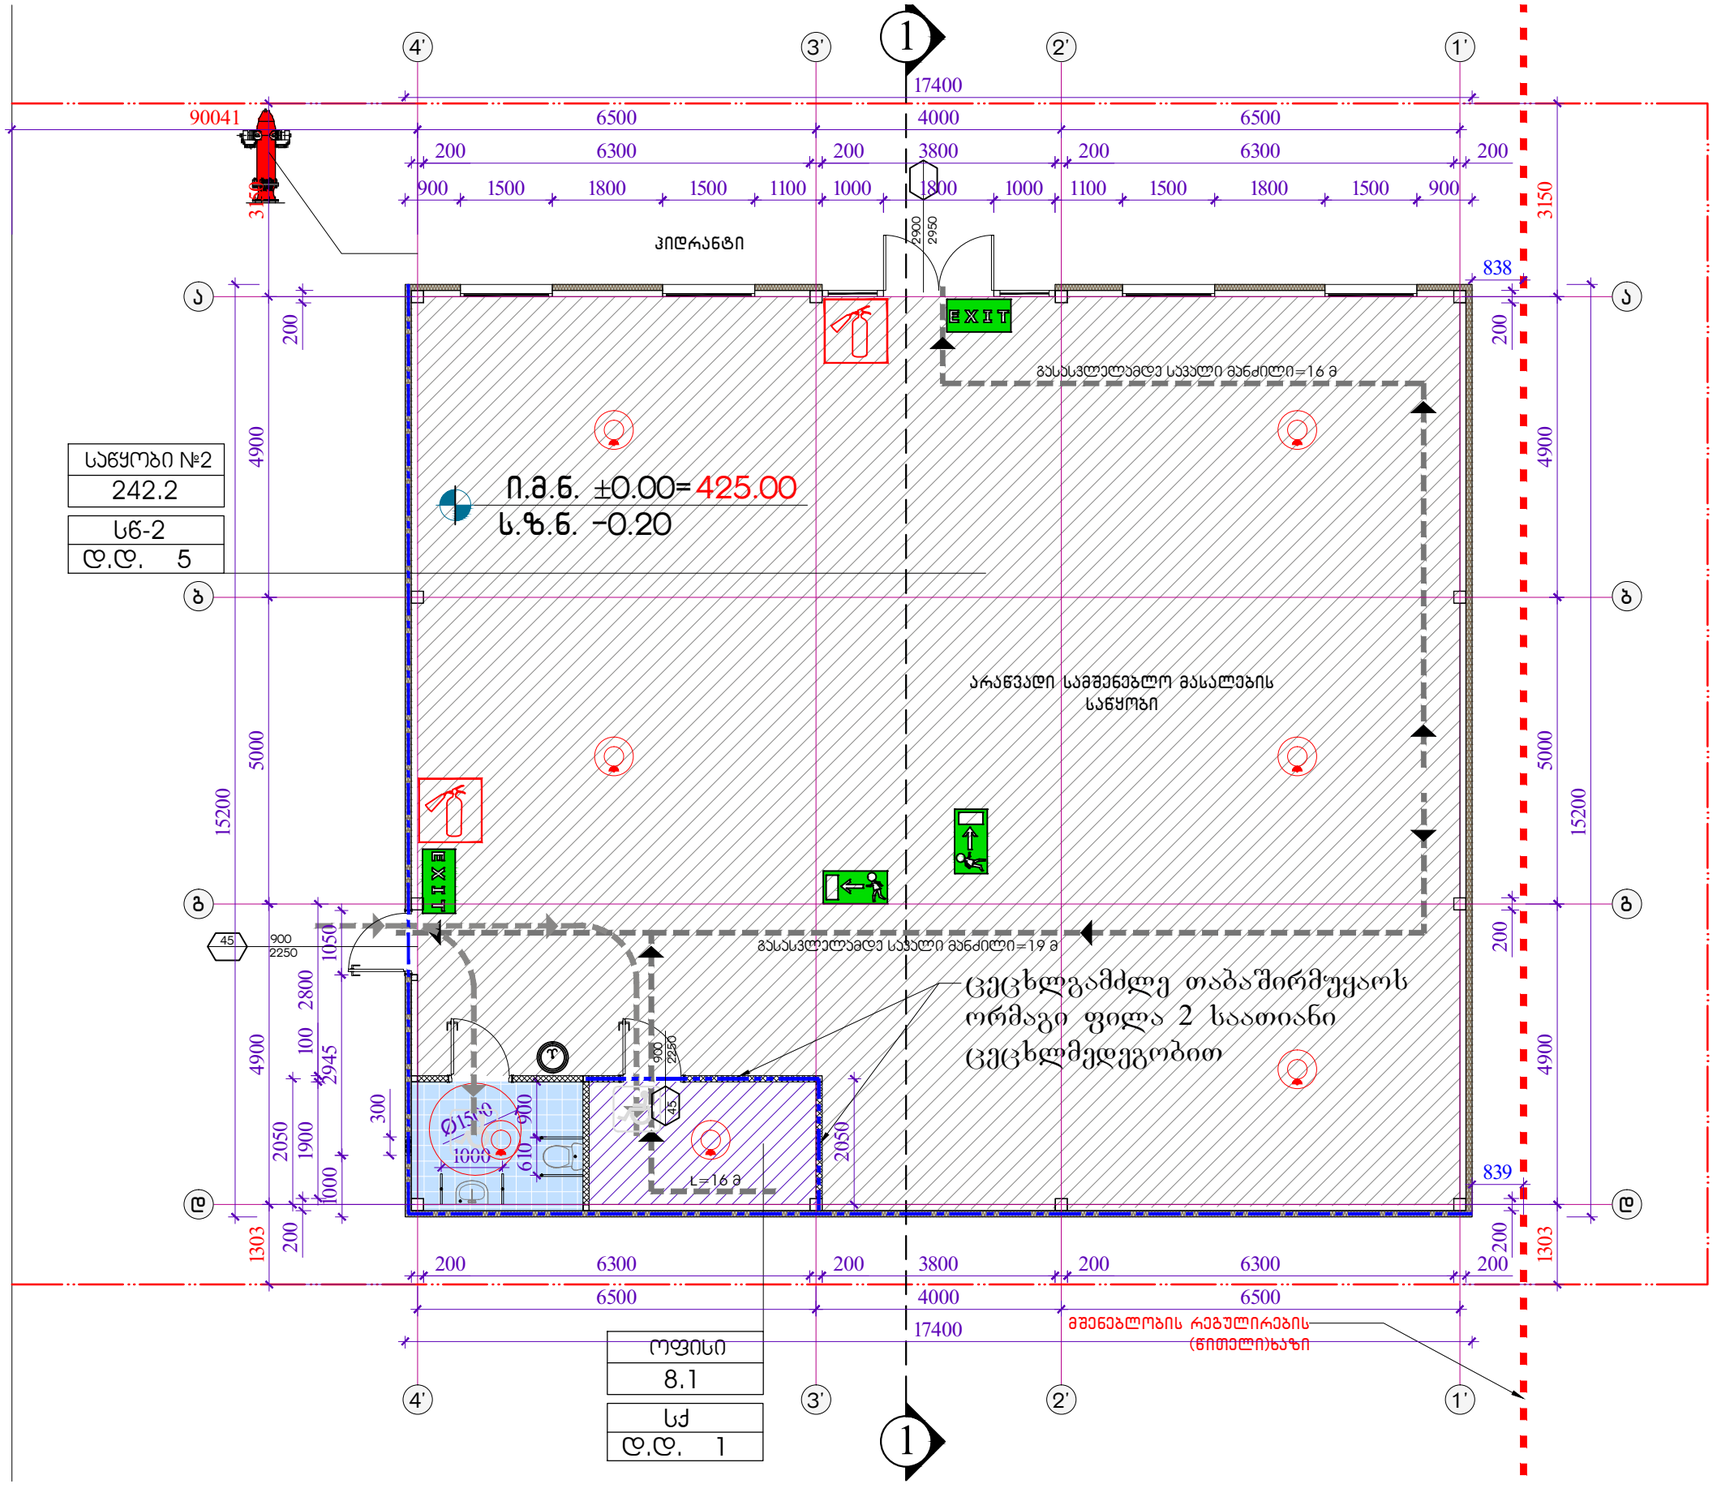

01 საწყობი № 2 დაპავებულობების გეგმა

მ. 1:100

№	დაპავებულობა	სათავსის ფართობი	დაპავებულობის ფაქტორი	დაპავებულობის დატვირთვა	საერთო დაპავებულობის დატვირთვა
1	სწ-2(საწყობი №2)	242.2	46.5	5	სართულის საერთო დაპავებულობის დატვირთვების ჯამი 6
2	სქ(2)	8.1	9.3	1	

INTeX ULTIMATE DESIGN

დამგეგმარებელი:
შპს „ინტექსი" ს/ს.: 211349753
ვაჟა ფშაველას გამზ. №16
0160 თბილისი, საქართველო

შენიშვნები:

1.ნახაზზე ზომები მოცემულია მილიმეტრებში;
2.მშენებლობისას ყველანაირი ცვლილება, რომელიც იწვევს ნახაზის ცვლილებას უნდა შეთანხმდეს პროექტის ავტორთან;
3.ფურცლის პორექტირებით ავტომატურად უქმდება წინა ვერსია.

დამკვეთი:

შპს „ბიესი" ს/ს/: 202455397

ობიექტი:
2 ერთეული სასაწყობე შენობა სამშენებლო მასალებისათვის.
მისამართი:
ქ.თბილისი, აჯაჯი ბელიაშვილის №134
სას.კოდი: 01.13.01.004.156

სიტუაციური ჯრილი:

№	თარიღი	
1		
2		
3		
4		
5		
6		

გამოცემა: 01. 2020 წ.

პროექტის №

DWG FILE:

პრ.მთ.ინჟინერი:	ზ.ნადირაძე	
არქიტექტორი:	ა.ჯვარაცხელია	
შეამოწმა:	თ. გოცირიძე	

საავტორო უფლებები: შპს „ინტექსი"

ნახაზი:

01. საწყობი № 2 დაპავებულობების გეგმა

A-704

ფორმატი: A3