
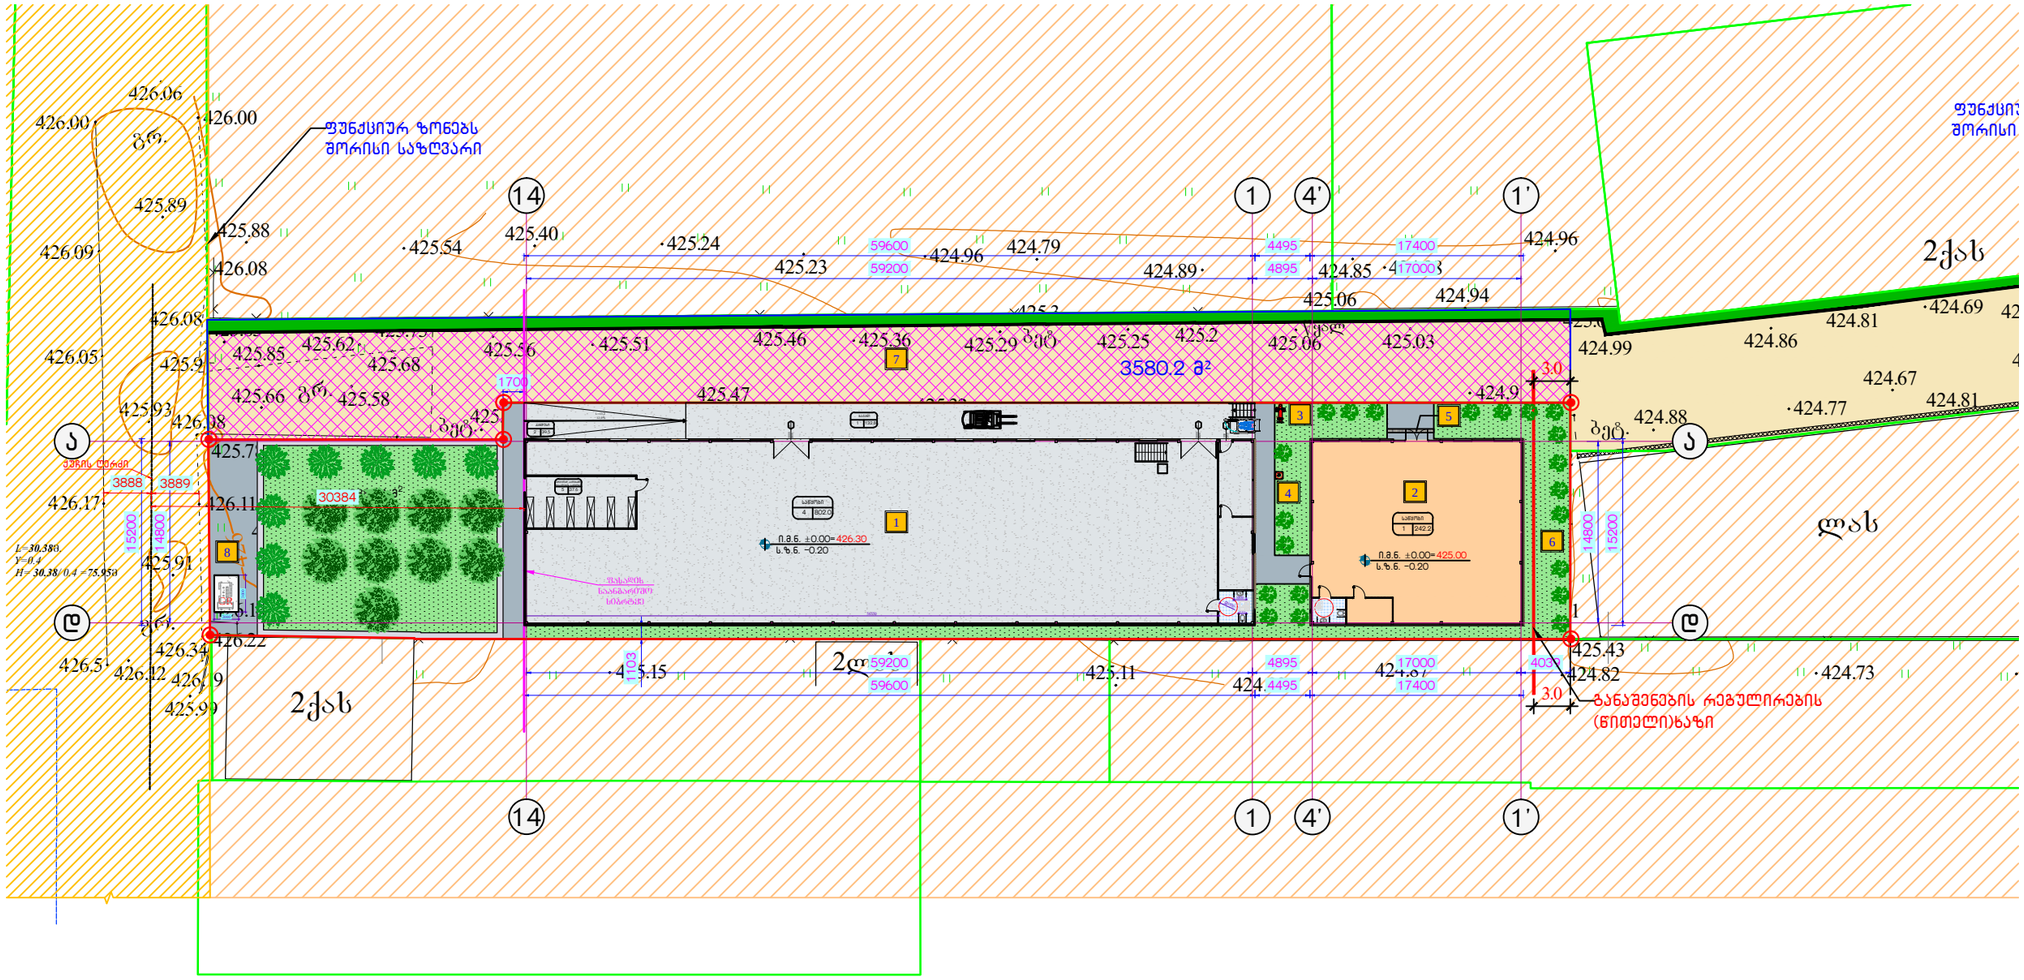


01 სიმაღლის განსაზღვრის გეგმა

მ. 1:500

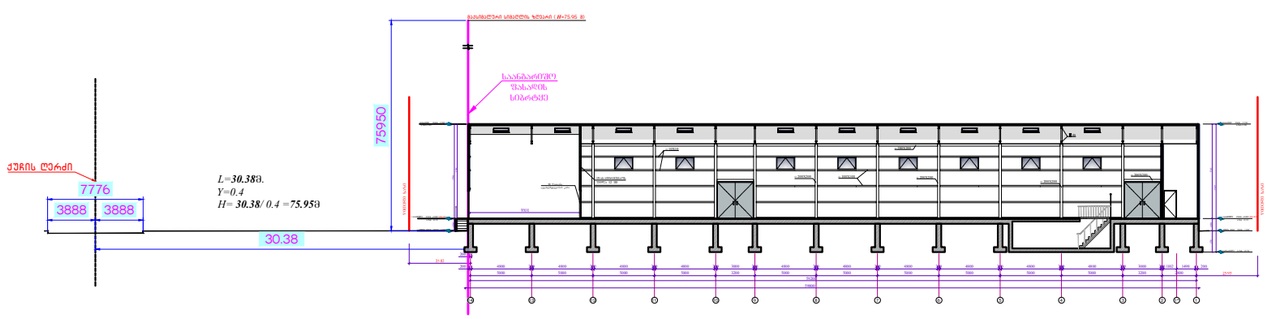


02 ჭრილი 1-1

მ. 1:500

ექსპლიკაცია:

1. საპროექტო შენობა (სართები №1)
2. საპროექტო შენობა (სართები №2)
3. ჰიდრანტი
4. წყლის დასალევი ფანტანი
5. წყლის მიმღები ცხაური
6. გამწვანება
7. სერვიტუტი
8. გენერატორი

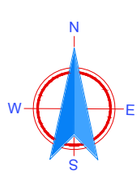

INTeX ULTIMATE DESIGN

დამგეგმარებელი:
შპს „ინტექსი" ს/ს.: 211349753
ვაჟა ფშაველას გამზ. №16
0160 თბილისი, საქართველო

შენიშვნები:

1.ნახაზზე ზომები მოცემულია მილიმეტრებში;
2.მშენებლობისას ყველანაირი ცვლილება, რომელიც იწვევს ნახაზის ცვლილებას უნდა შეთანხმდეს პროექტის ავტორთან;
3.ფერცლის პორექტირებით ავტომატურად უქმდება წინა ვერსია.

დამკვეთი:

შპს „ბიესი" ს/ს/:

ობიექტი:
2 ერთეული სასაწყობე შენობა სამშენებლო მასალებისათვის.
მისამართი:
ქ.თბილისი, აპაკი ბელიაშვილის №134
საკ.კოდი: 01.13.01.004.156

სიტუაციური გეგმა:

№	თარიღი	
1		
2		
3		
4		
5		
6		

გამოცემა: 01. 2020 წ.

პროექტის №

DWG FILE:

პრ.მთ.ინჟინერი: ზ.ნადირაძე

არქიტექტორი:ა.ჯვარაცხელია

შეამოწმა: თ. გოცირიძე

საავტორო უფლებები: შპს „ინტექსი"

ნახაზი:

01. სიმაღლის განსაზღვრის გეგმა
02. ჭრილი 1-1

A-008

ფორმატი: A3