ქ.თბილისი, დიდუბე-ჩუღურეთის რაიონი, ბელიაშვილის ქუჩა,
ტოპოგრაფიული გეგმა

სიტუაციური სქემა | მაშტაბი: 1:2000

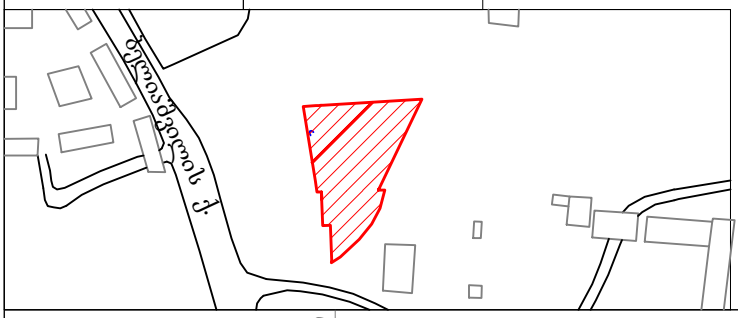

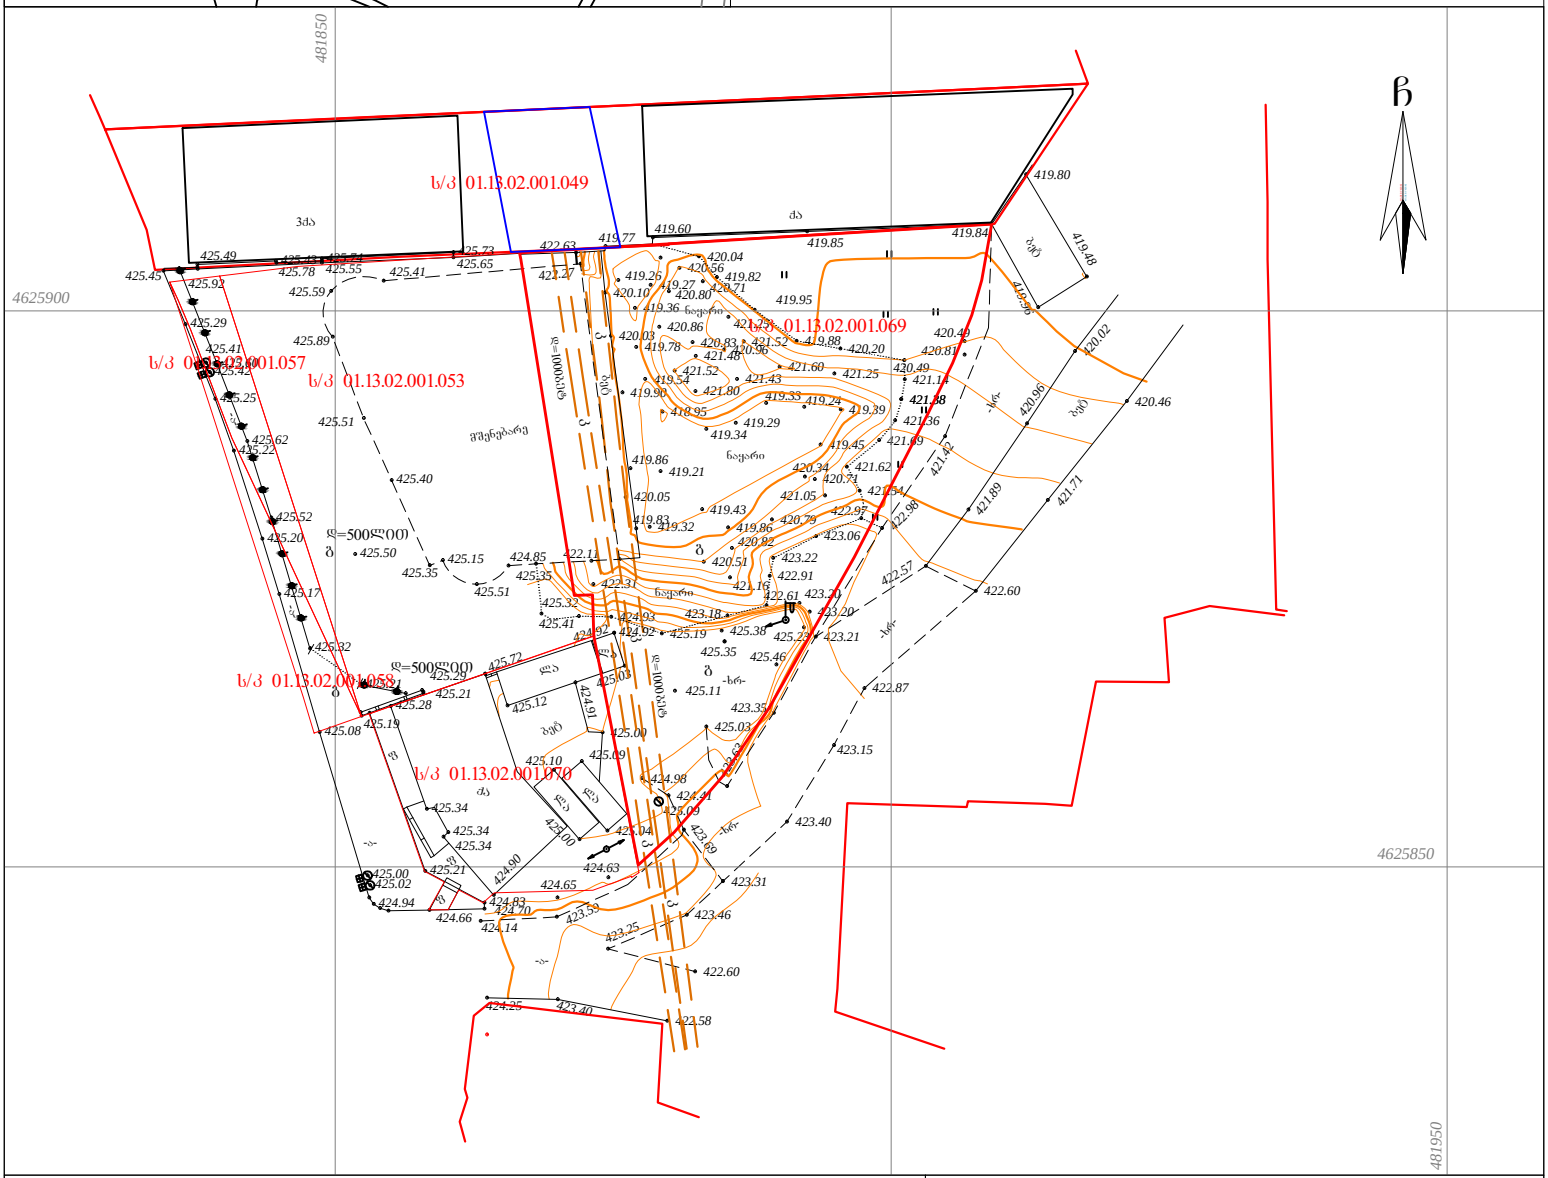

პირობითი აღნიშვნები

WGS 1984-ის კოორდინატთა სისტემის UTM პროექცია

საცხ. შენობა	ხის ღობე	წ	წყალგაყვანილობა
არასაცხ. შენობა	ღობე	გ	გაზი
ფარდული	ქვის კედელი	კ	კანალიზაცია
მშენებარე შენობა	კედელი	სან	სანიაღვრე
ტრანსფორ. ჯიხური	ფსტე	კბ	კავშირგაბმულობა
ხეები გარე განათება	რკინიგზა	ელ.	ელ. ქსელები
	სამოვალეურეო ჭები	თბ	გაობობა
	ელ. გადამცემი ხაზი		

I) მიწის სამუშაოების შესრულებისას შეატყობინეთ კომუნიკაციის წარმომადგენლებს

S.p.s. "kirkitaZe da kompania" (s/n4162940067)
pekinis q. #27/10 t: 37 46 49 mob: 8 99 56 22 76, faqsi: 37 23 00
L.T.D "KIRKITADZE & COMPANY"
Pekini str. N 27/10 tel: 37 46 49 mob: 8 99 56 22 76, fax: 37 23 00
www. kirkitadze.ge kirkitadze@mail.ru

დირექტორი:		რ. კირკიტაძე
აზომა:		კ. კირკიტაძე
დახაზა:		გ. თოდუა
დამკვეთი:		შპს "ბელაჯიო"
მაშტაბი: 1:500		25/01/2018წ.

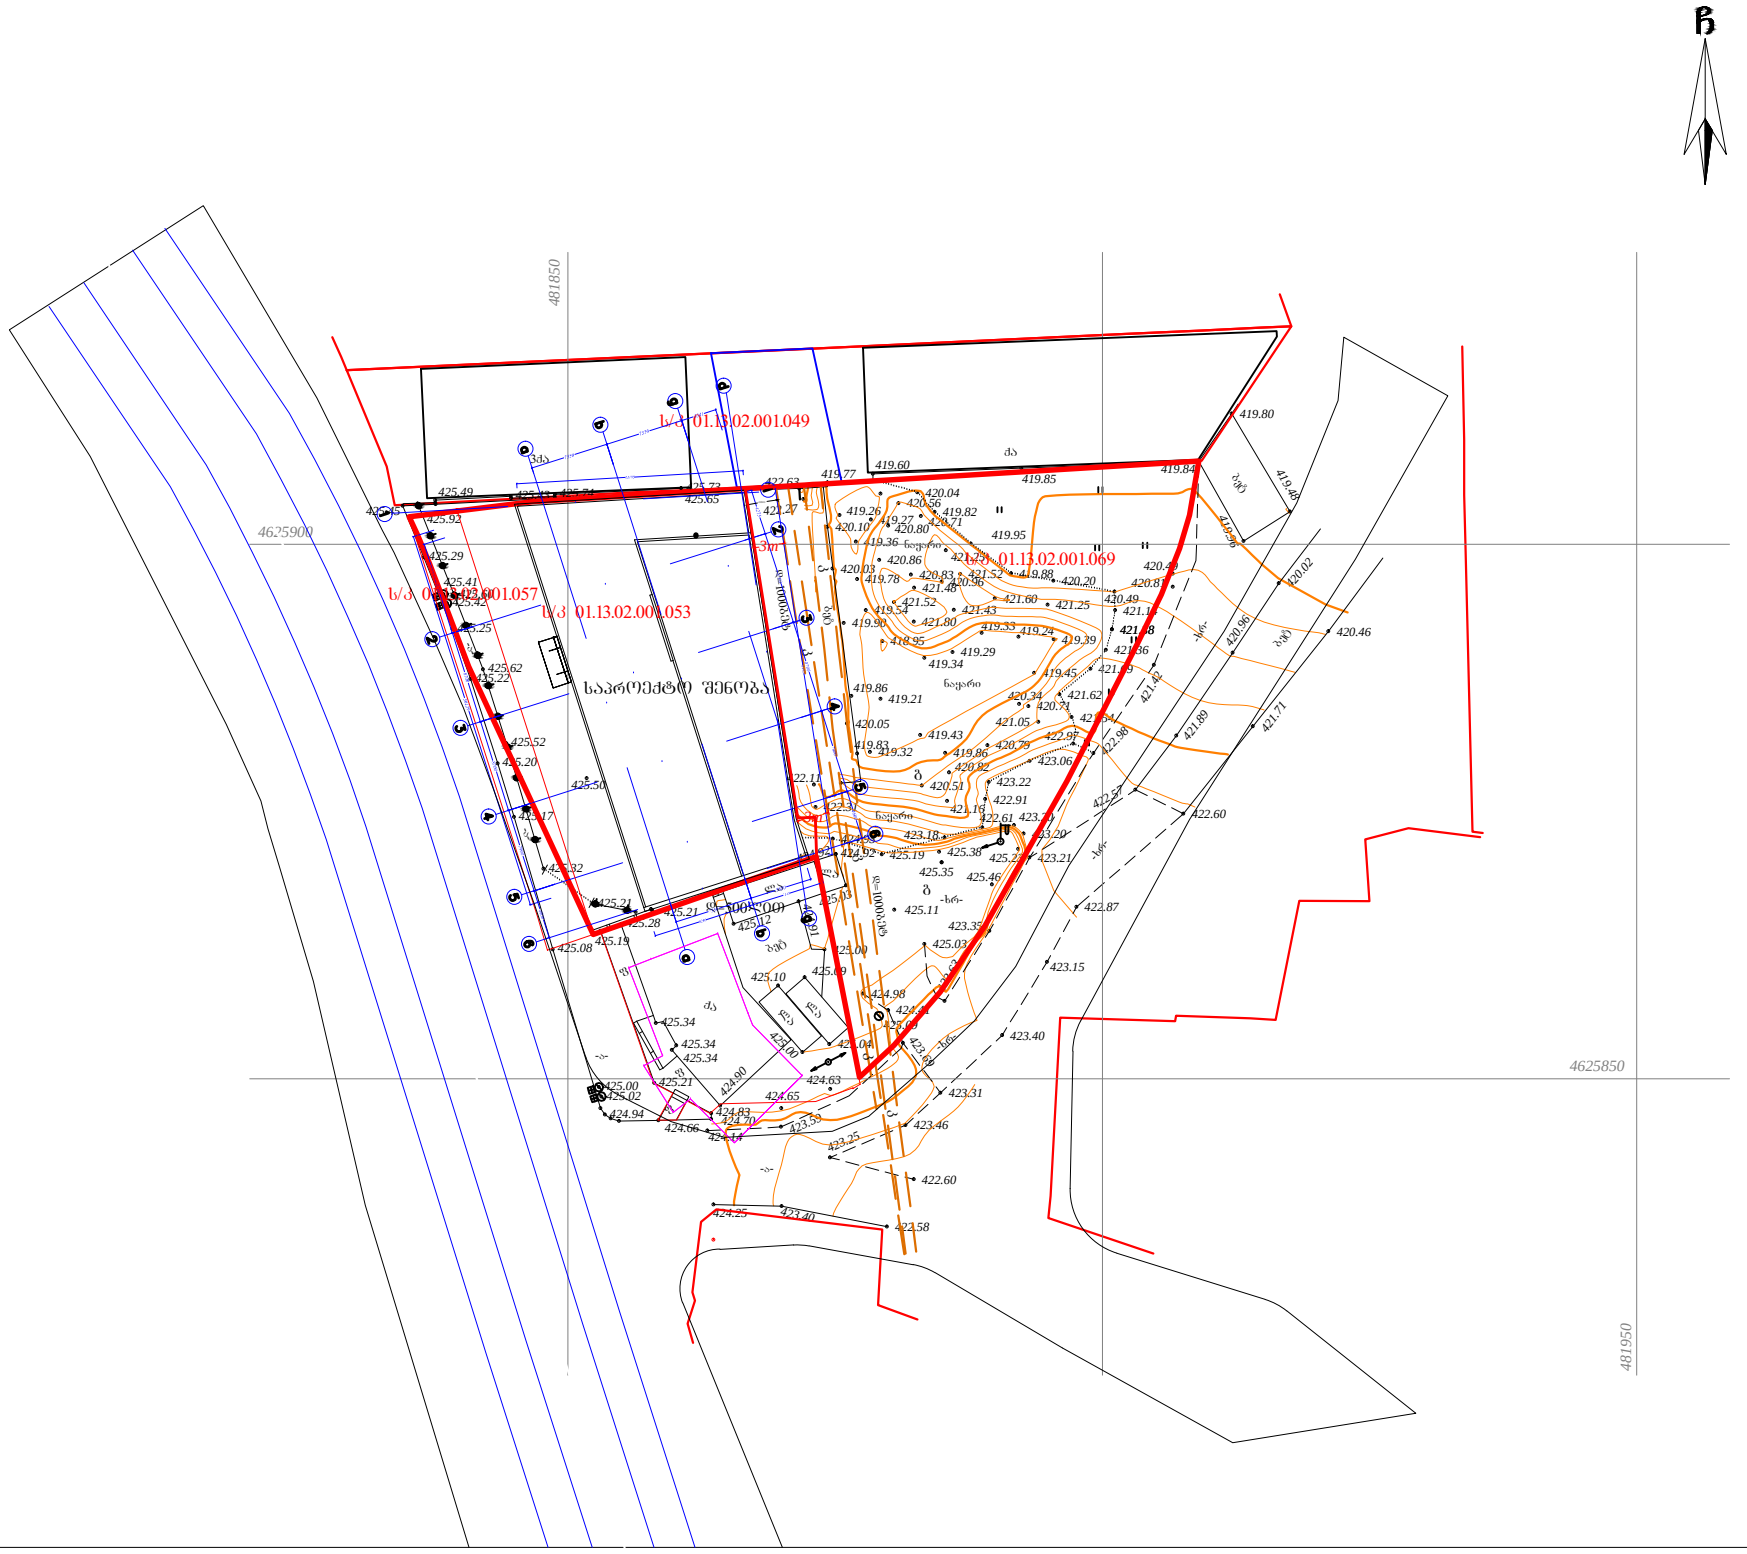

ფორმატი A-3	თბილისი 2019 წ.
	დაკვეთა №

ექსპლიკაცია:

პირობითი ნიშნები

ნაკვეთის საზღვარი

წყალშემკრები მილები

- კედელი

შენიშვნები:

1. ---
2. ნახაზზე ზომები მოცემულია მეტრებში
3. ნახაზის ყველა ცვლილება მშენებლობისას შეთანხმებული უნდა იყოს პროექტის ავტორთან

დამკვეთი	მისამართი:
მოქ. დავით ხიდეშელი	ქ. აღმაშენებლის გამზ. №89/24 ტელ/ფაქსი (995 551) 09 04 42
შეთანხმებულია დამკვეთთან	

პროექტის სახელწოდება

შპს "ბელაჯიო"-ს სავაჭრო ცენტრის პროექტი მისამართზე: ქ. თბილისი, ბელიაშვილის ქ. №187

LM Architect

ქ. აღმაშენებლის გამზ. №89/24

ტელ/ფაქსი (995 551) 09 04 42

ელ-ფოსტა: levanmamisashvili78@gmail.com

თანამდებობა	გვარი	ხელმოწერა	თარიღი
დირექტორი	ა.გოგოლაშვილი		
პროექტის ავტორი	ლ. მამისაშვილი		
დაამუშავა			

მასშტაბი	1:500	გენ გეგმა
თარიღი		
სტადია		შენობის კლასი
პროექტი		III