ავტოსერვისის გეგმა

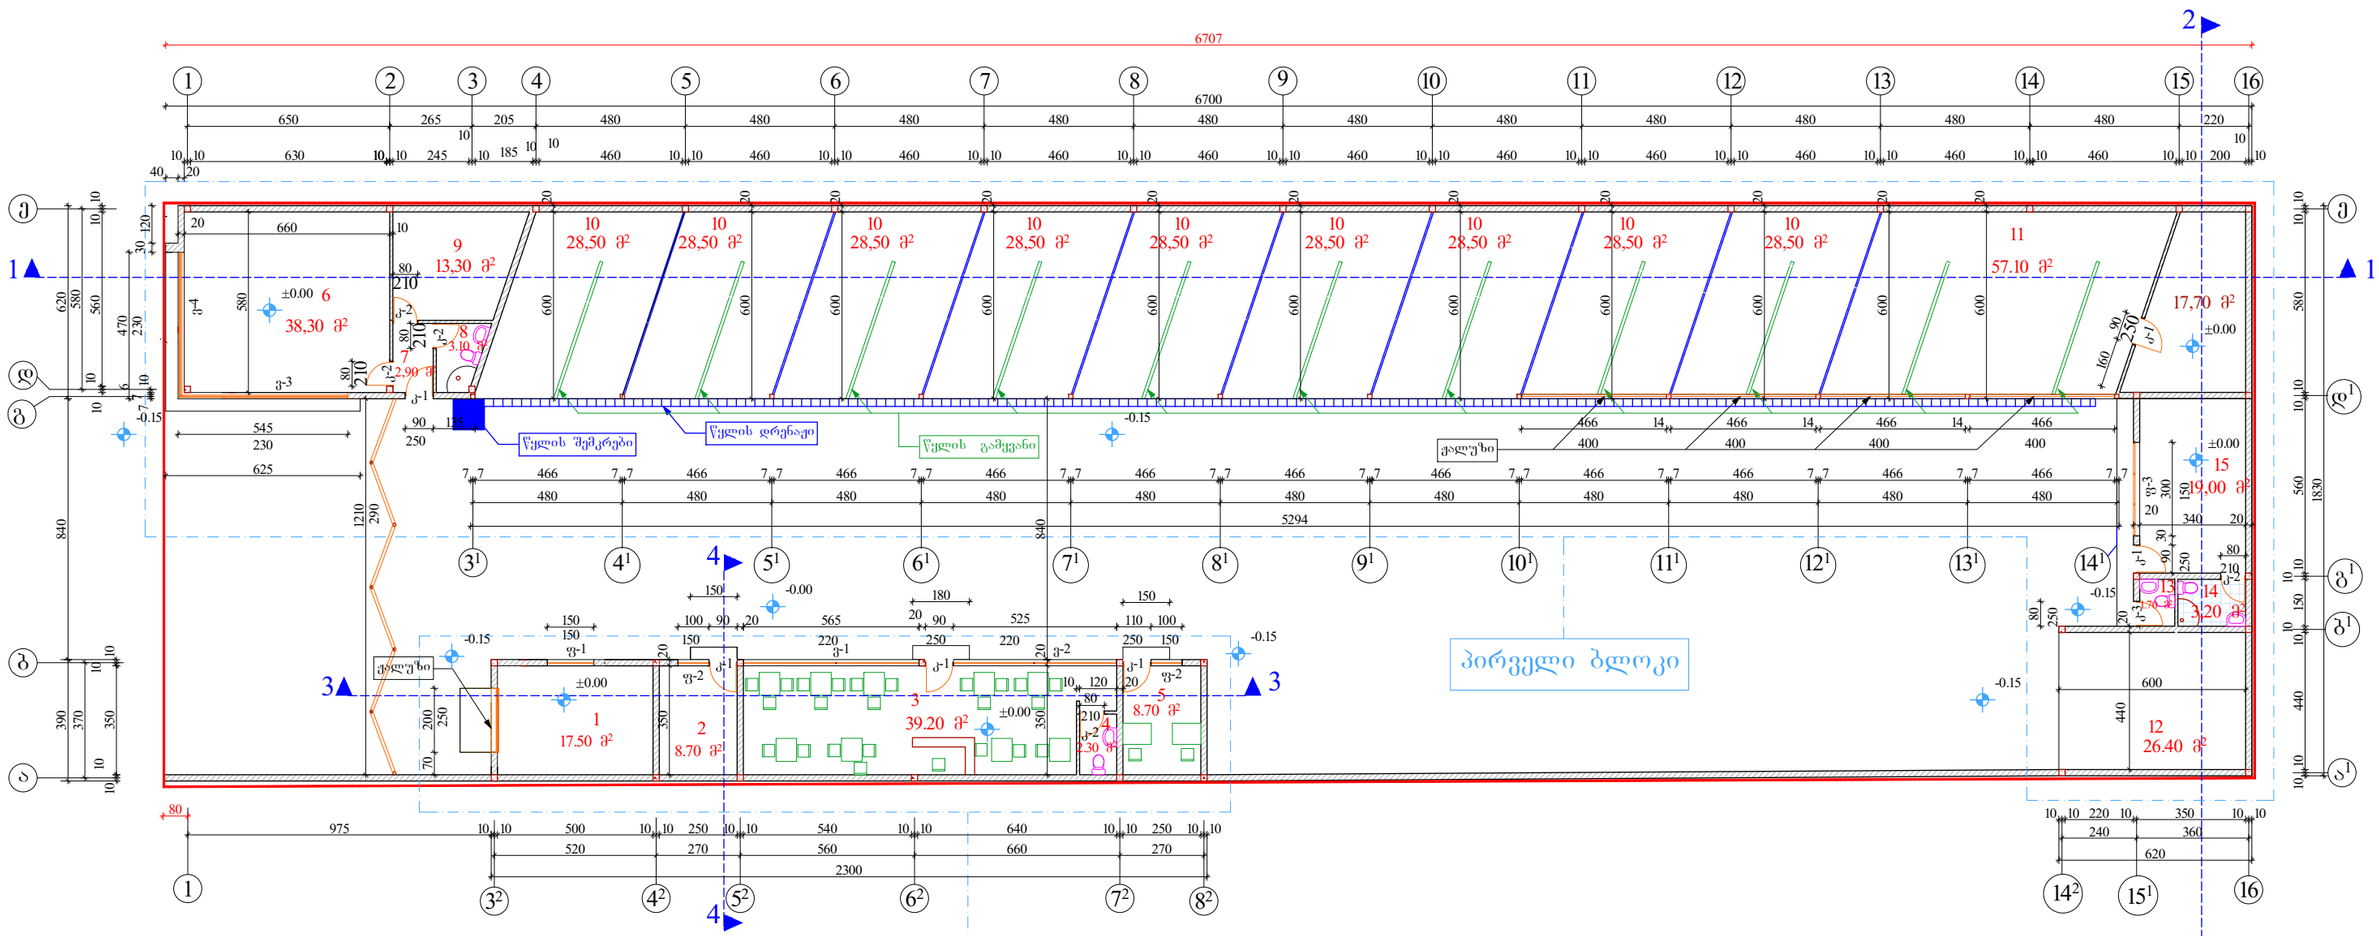

ავტოსერვისის გეგმა
ექსპლიკაცია

1. ვულკანიზაცია -- 17.50 მ²
2. კაბიეტი -- 8.70 მ²
3. მოსაცდელი ოთახი -- 39.20 მ²
4. wc -- 2.30 მ²
5. კაბიეტი -- 8.70 მ²
6. დიექტორის ოთახი -- 38.30 მ²
7. კოლიდორი -- 2.90 მ²
8. wc -- 3.10 მ²
9. სათავსო -- 13.30 მ²
10. ავტოსამრეცხაო -- 28.50 მ² X 10 = 285.00 მ²
11. ავტოსამრეცხაო -- 57.10 მ²
12. ავტოსამრეცხაო -- 26.40 მ²
13. wc -- 1.70 მ²
14. wc -- 3.20 მ²
15. მომსახურე პერსონალის ოთახი -- 19.00 მ²
16. სათავსო -- 17.70 მ²

სპეციფიკაცია

კარები
1. კ-1 - 6ც
2. კ-2 - 5ც
3. კ-3 - 1ც

ფანჯარა
1. ფ-1 - 1ც
2. ფ-2 - 2ც
3. ფ-3 - 1ც

ვიტრაჟი
1. ვ-1 - 1ც
2. ვ-2 - 1ც
3. ვ-3 - 1ც
4. ვ-4 - 1ც

2012 წ			
პროექტის მთ.არქ		ბ. კვირცხალია	დამკვეთი
შესრულა		თ. კვირცხალია	შ.პ.ს. „პროფესიონალი"
ქ.თბილისი, გლდანი-ნაძალადევის რ-ნი მუხიანის ბაზრობის მიმდებარედ (ნაკვეთი 01.11.17.004.021)	ავტოსერვისის გეგმა პირველი ბლოკი მეორე ბლოკი მ 1:200		ფურცელი არ-

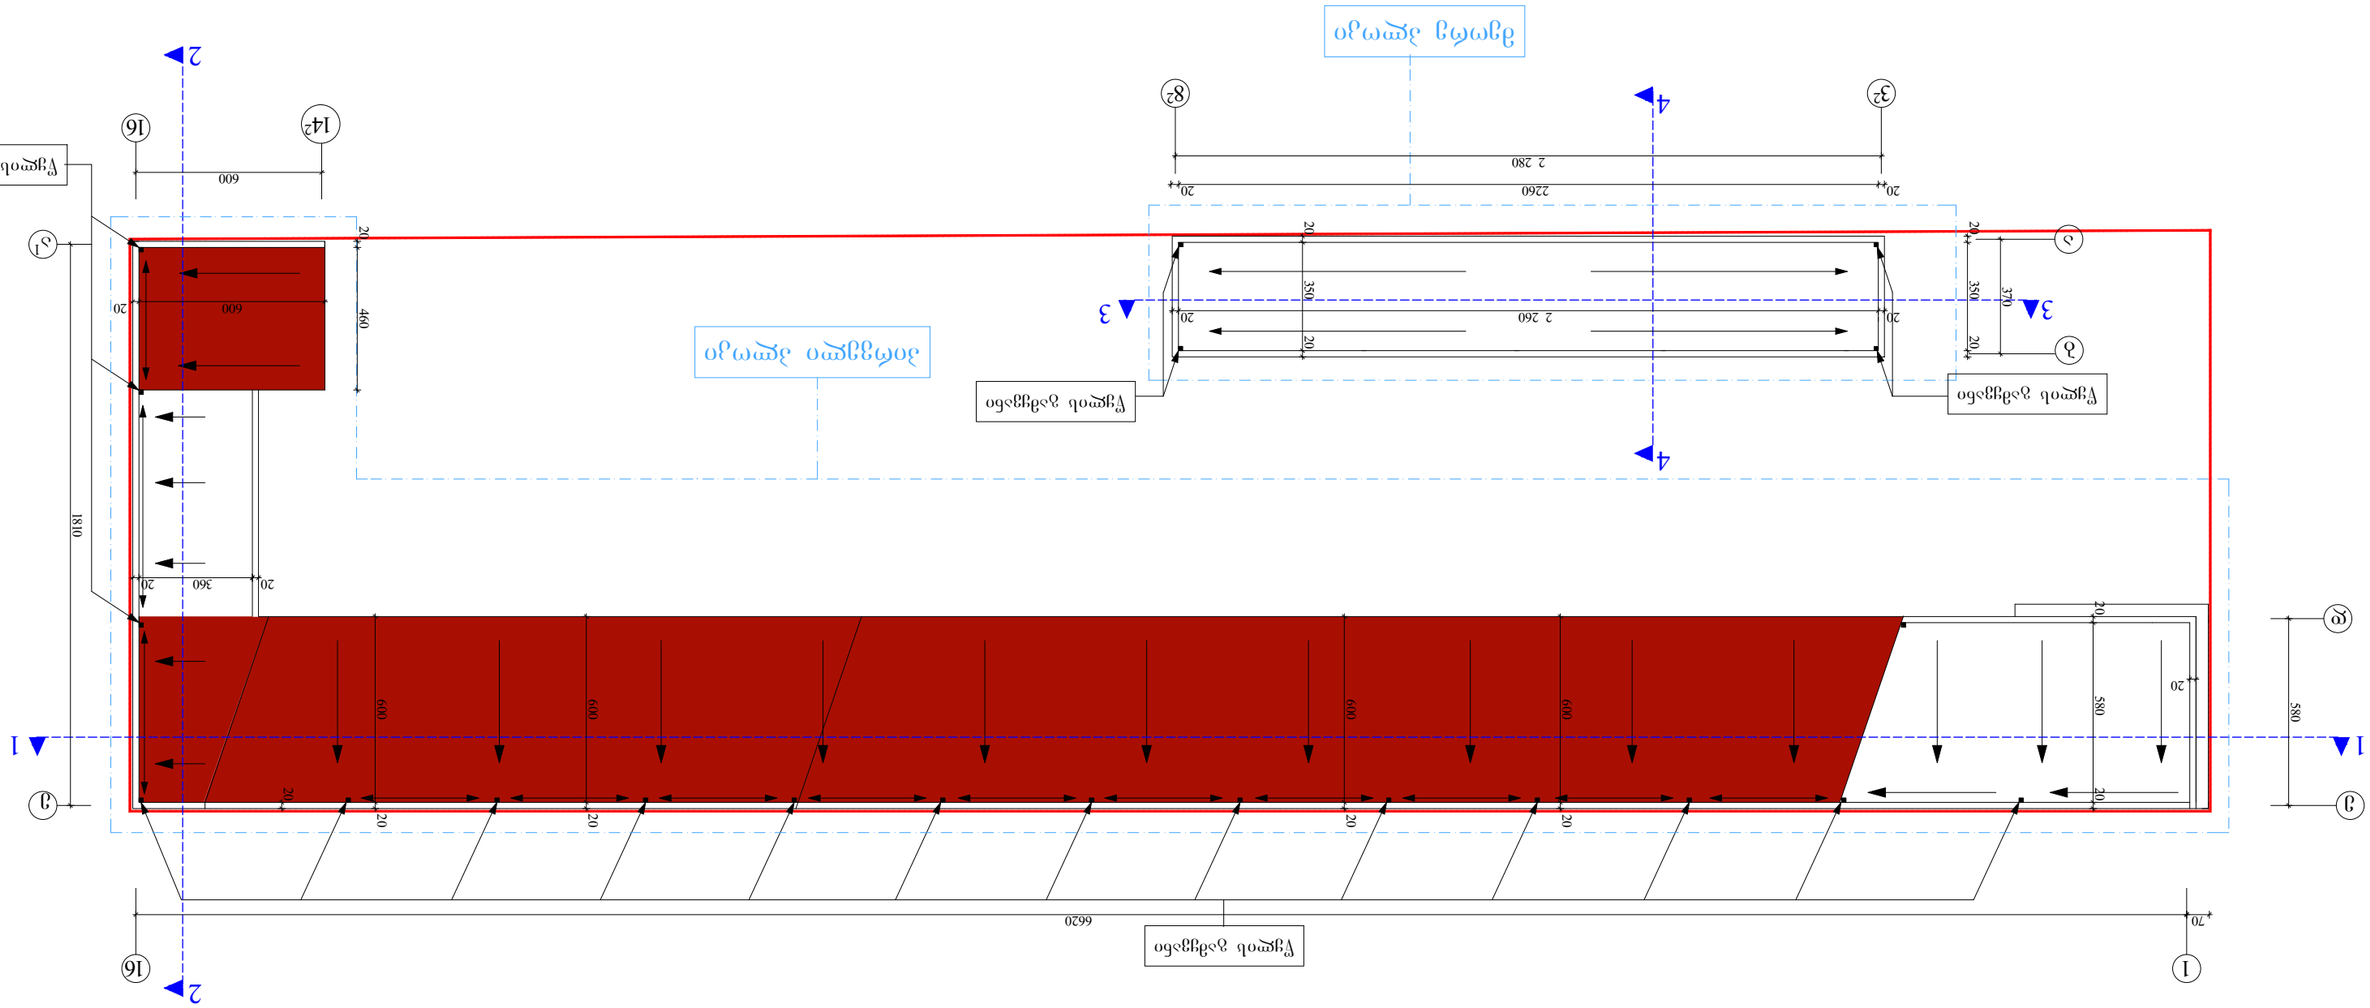

580

20 580 20

20

20

370

20 2 260 20

20 350 20
600 20

600

600 20

600 20

600 20

600 20

360 20

20 460

1810

20 350 20

20 2260 20

70 6620

20

2 280

32 82

142 16

a

b

d
e

a1

e

წყლის გამყვანი

წყლის გამყვანი

წყლის გამყვანი

1 1

2

2

3 3

4

4

პირველი პლოკი

მეორე პლოკი

თ. კვირცხალია

გადახურვის გეგმა

m 1:200

ქ.თბილისი, გლდანი-ნაძალადევის რ-ნი

მუხიანის ბაზრობის მიმდებარედ

(ნაკვეთი 01.11.17.004.021)

შეასრულა შ.პ.ს. ,,პროფესიონალი"

2012 w

პროექტის მთ.არქ გ. კვირცხალია დამკვეთი

ფურცელი

ar-

გადახურვის გეგმა წყლის გამყვანი 1 16