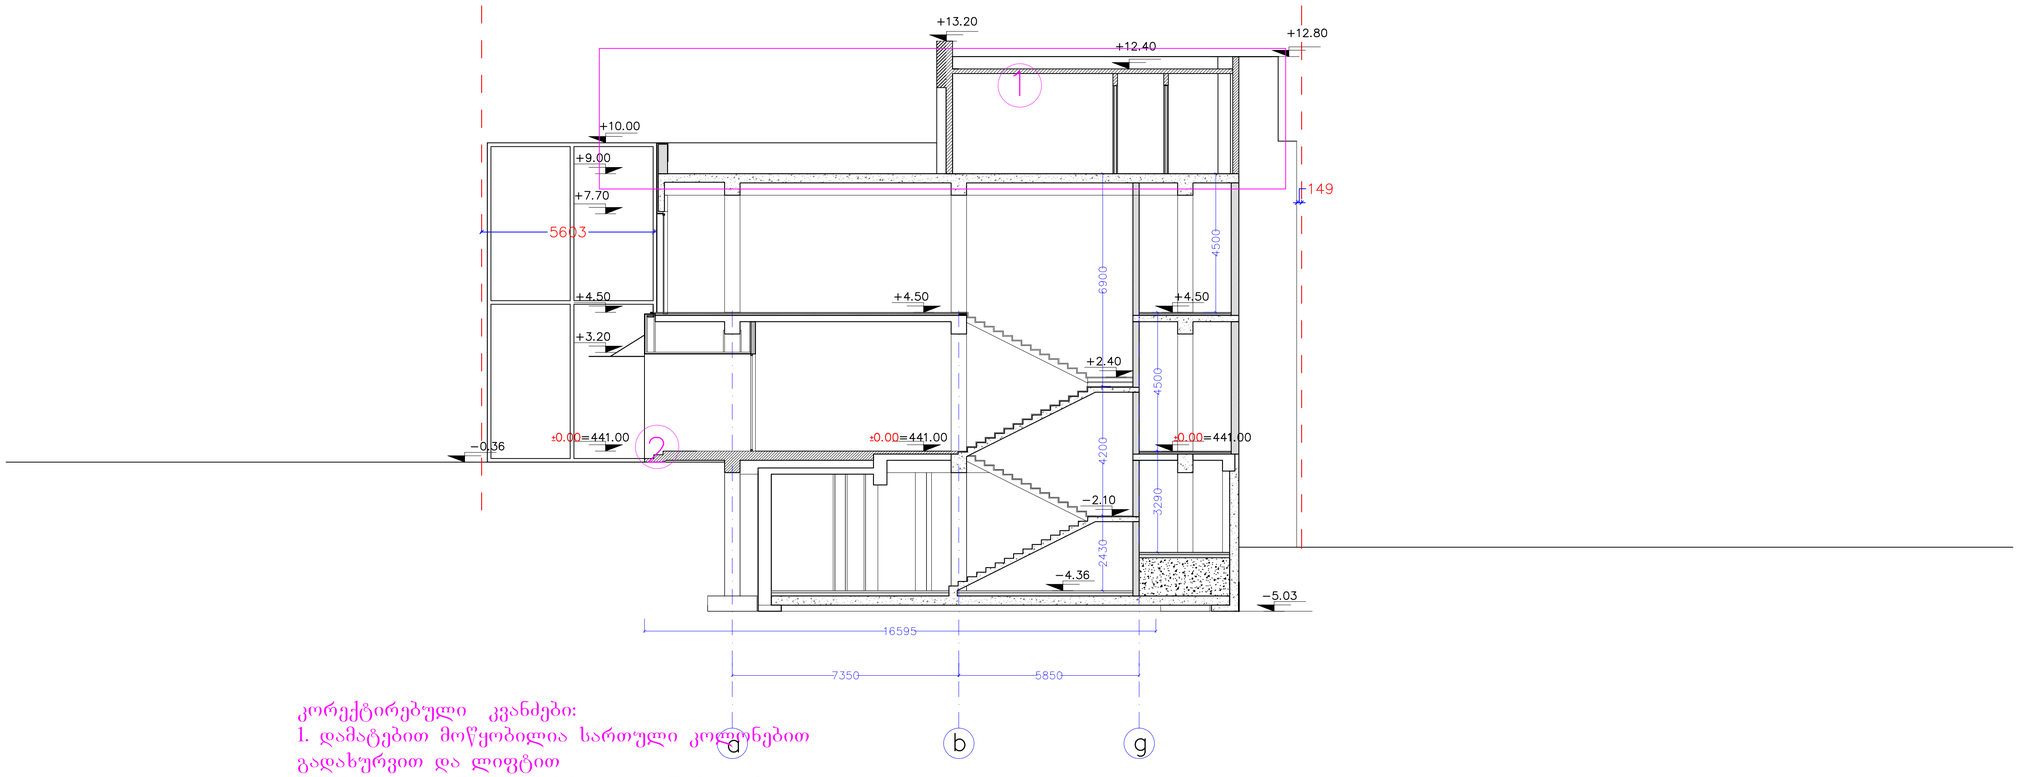


კორექტირებული კვანძები:
1. დამატებით მოწყობილია სართული კოლონებით გადახურვით და ლიფტით
2. 2-3 მონაკვეთში ა ღერძის გარეთ შემცირებულია საფეხურების რაოდენობა და გაუქმებულია პანდუსი

ფორმატი	A-2
თბილისი 2019 წ.	
ლაკვეთი №	

ექსპლიკაცია:

პირობითი ნიშნები

ნაკვეთის საზღვარი

არსებული შენობის კონტური

- კვეთი

შენიშვნები:

1. ნახაზზე საპროექტო შენობის ნული შესაბამება აბსოლუტურ ნიშნულს - 441.0
2. ნახაზზე ზომები მოცემულია მილიმეტრებში
3. ნახაზის ყველა ცვლილება მშენებლობისას შეთანხმებული უნდა იქნეს პროექტის ავტორთან

დამკვეთი მარქ დ. ხოფერია	მისამართი: დ. აღმაშენებლის გამზ. N89/24 ტელეფონი (995 551) 09 04 42
შეთანხმებულია დამკვეთთან	


პროექტის სახელწოდება

შპს "ბელავიო"-ს სალუთრებაში მყოფი სავაჭრო ცენტრის კორექტირებული პროექტი მისამართი: ქ. თბილისი, ა. ბელიაშვილის ქ. N187

LM Architect
დ. აღმაშენებლის გამზ. N89/24
ტელეფონი (995 551) 09 04 42
ელ-ფოსტა: levanmamisashvili78@gmail.com

თანამდებობა	გვარი	ხელმოწერა	თარიღი
დირექტორი	ა.ბოლოყრიშვილი		
პროექტის ავტორი	ლ. მამისაშვილი		
დაამუშავა			

მასშტაბი 1:100	ჭრილი 1-1
თარიღი	
სტადია	შენობის კლასი
პროექტი	III

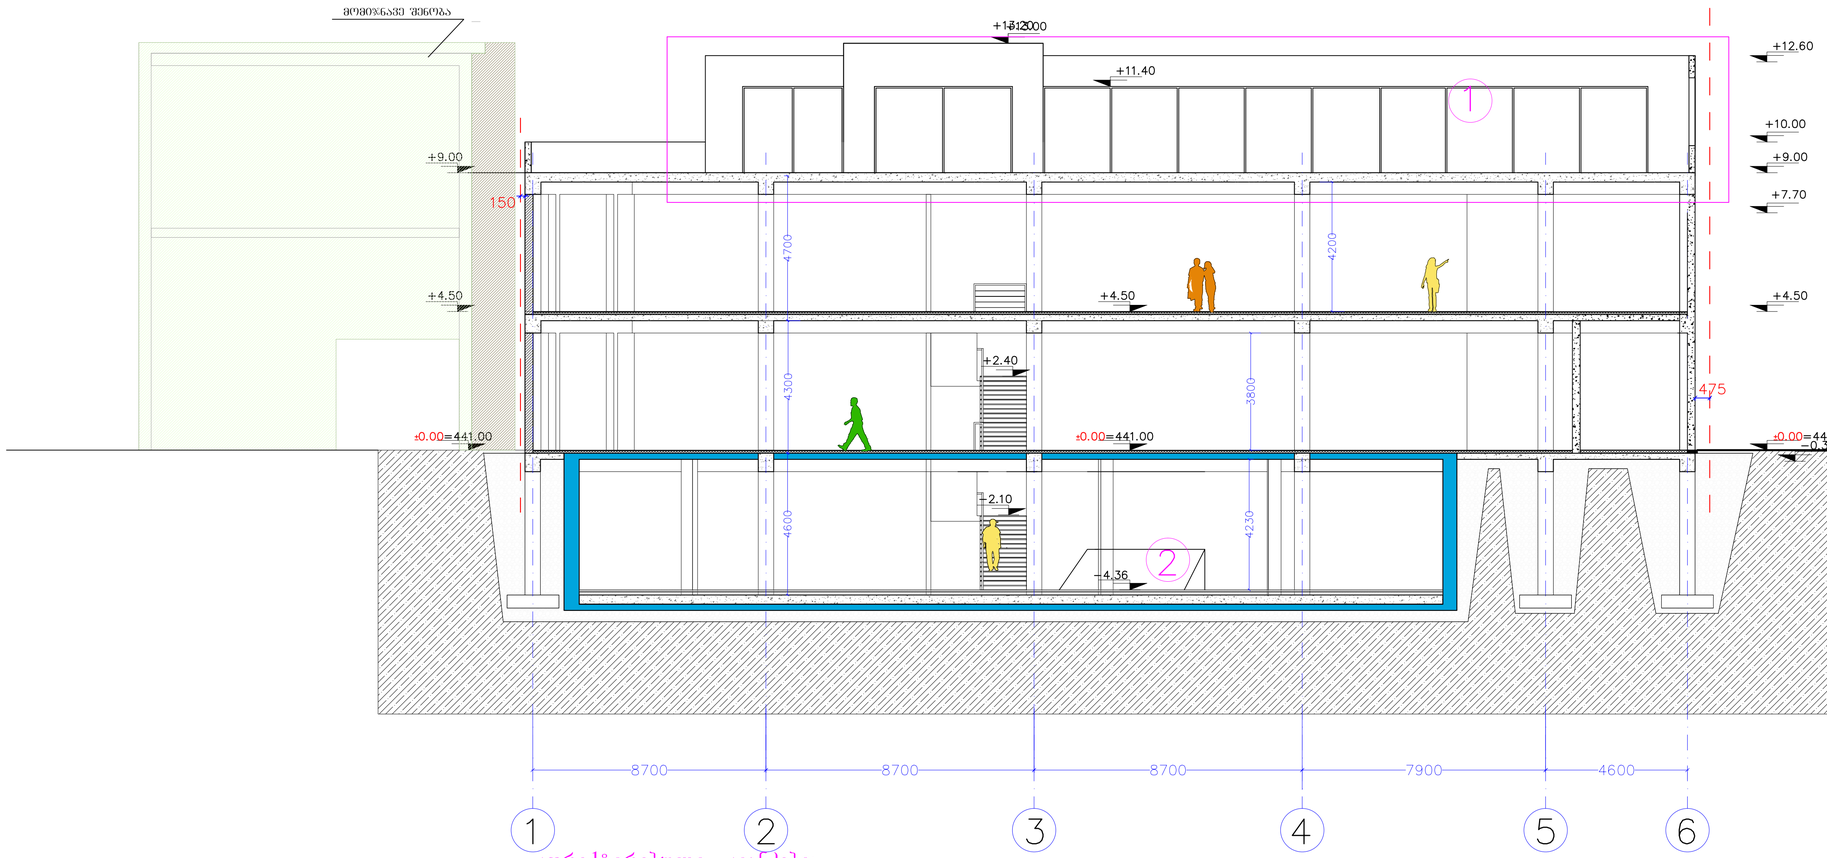

კორექტირებული კვანძები:
1. დამატებით მოწყობილია სართული კოლონებით გადახურვით და ლიფტით
2. დამატებით მოწყობილია პანდუსი

ფორმატი	A-2
თბილისი 2019 წ.	
ნაკვეთი №	

ექსპლიკაცია:

პირობითი ნიშნები

ნაკვეთის საზღვარი

არსებული შენობის კონტური

- კედელი

შენიშვნები:

1. ნახაზზე საპროექტო შენობის ნული შეესაბამება აბსოლუტურ ნიშნულს - 441.0
2. ნახაზზე ზომები მოცემულია მილიმეტრებში
3. ნახაზის ყველა ცვლილება მშენებლობისას შეთანხმებული უნდა იყოს პროექტის ავტორთან

დამკვეთი მოქ. დ. ხილეშვილი	მისამართი: დ. აღმაშენებლის გამზ. N89/24 ტელ/ფაქსი (995 551) 09 04 42
შეთანხმებულია დამკვეთთან	

პროექტის სახელწოდება

შპს "შველაური"-ს სალეთორებაში მყოფი სავაჭრო ცენტრის კორექტირებული პროექტი მისამართზე: ქ. თბილისი, ა. ბელაშვილის ქ. №187

LM Architect

დ. აღმაშენებლის გამზ. N89/24

ტელ/ფაქსი (995 551) 09 04 42

ელ-ფოსტა: levanmamisashvili78@gmail.com

თანამდებობა	გვარი	ხელმოწერა	თარიღი
დირექტორი	ა.ტუღუშორაშვილი		
პროექტის ავტორი	ლ. მამისაშვილი		
დაამუშავა			

მასშტაბი 1:100	ჭრილი 2-2
თარიღი	
სტადია	შენობის კლასი
პროექტი	III