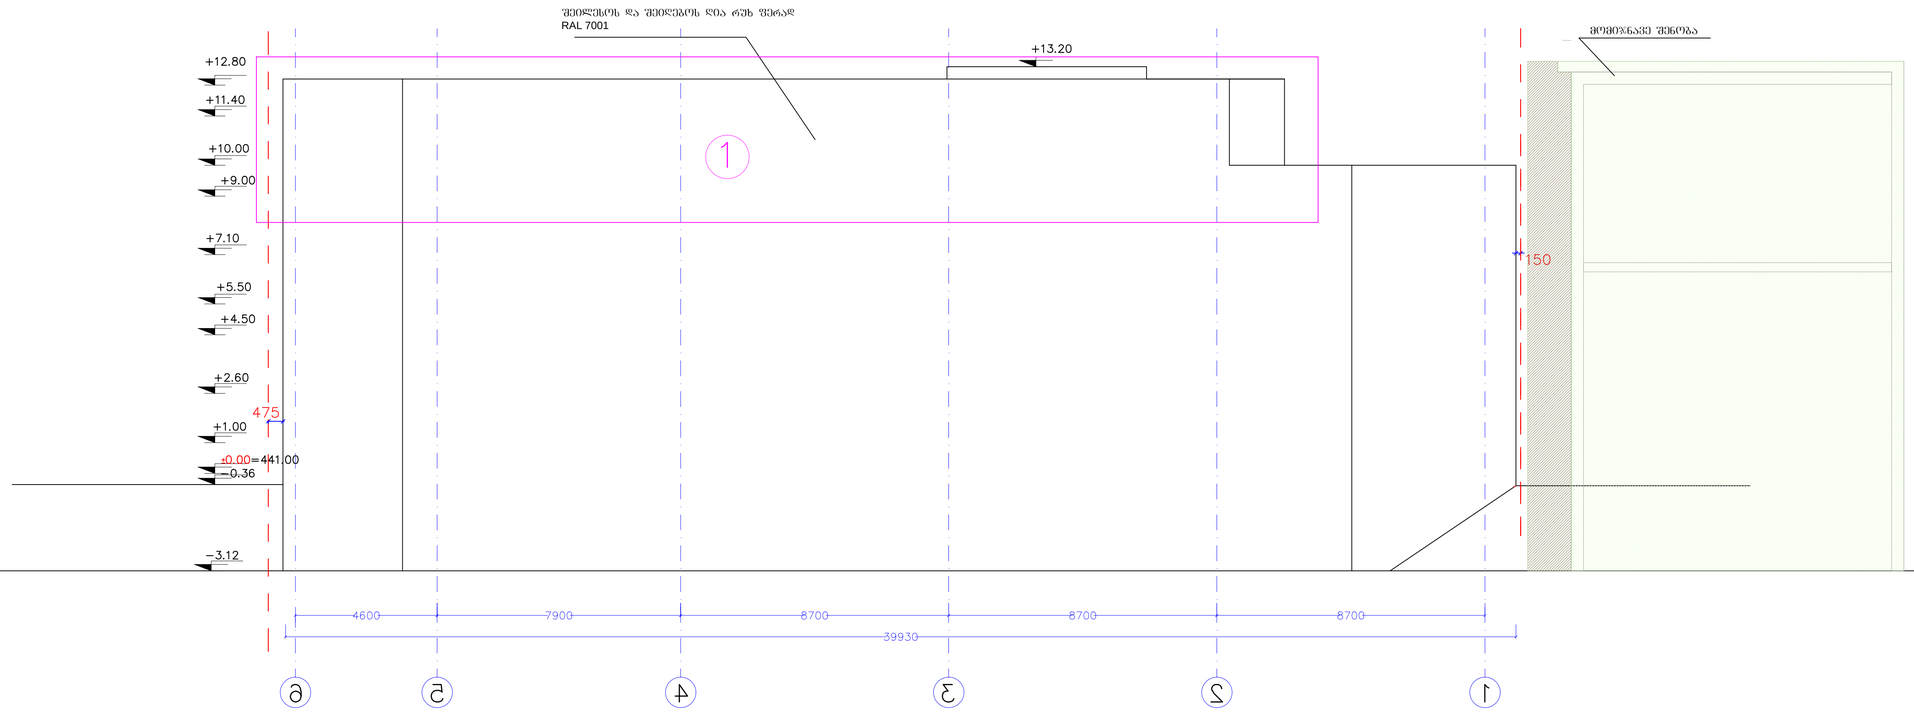

კორექტირებული კვანძები:
1. დამატებით მოწყობილია სართული კოლონებით
გადახურვით და ლიფტით

ფორმატი A-2	თბილისი 2019 წ.		
	ნაკვეთი №		

ექსპლიკაცია:

პირობითი ნიშნები

ნაკვეთის საზღვარი

- კვეთი

შენიშვნები:

1. ნახაზზე საპროექტო შენობის ნული შეესაბამება აბსოლუტურ ნიშნულს - 441.0
2. ნახაზზე ზომები მოცემულია მილიმეტრებში
3. ნახაზის ყველა ცვლილება მშენებლობისას შეთანხმებული უნდა იყოს პროექტის ავტორთან

დამკვეთი მოქ. დ. ხილეშვილი	მისამართი: დ. აღმაშენებლის გამზ. N89/24 ტელ/ფაქსი (995 551) 09 04 42
შეთანხმებულია დამკვეთთან	

პროექტის სახელწოდება

შპს "შელაგაია"-ს სალუთრებში მყოფი სავაჭრო ცენტრის კორექტირებული პროექტი მისამართი: ქ. თბილისი, ა. ბელიაშვილის ქ. №187

LM Architect

დ. აღმაშენებლის გამზ. N89/24
ტელ/ფაქსი (995 551) 09 04 42
ელ-ფოსტა:
levanmamisashvili78@gmail.com

თანამდებობა	გვარი	ხელმოწერა	თარიღი
დირექტორი	აკოფორიშვილი		
პროექტის ავტორი	ლ. მამისაშვილი		
დაამუშავა			

მასშტაბი 1:100	ფასადი 1
თარიღი	
სრული	შენობის კლასი
პროექტი	III

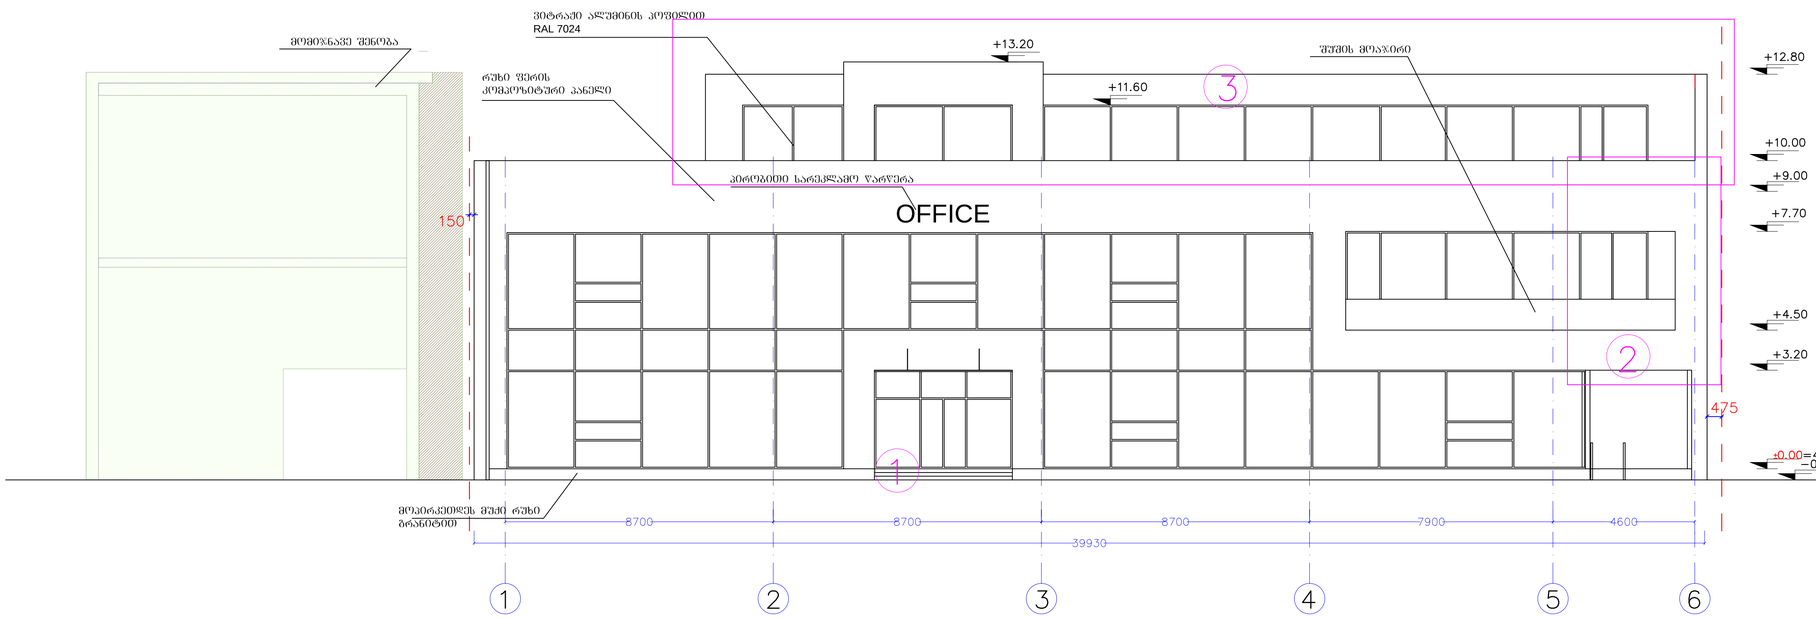

კორექტირებული კვანძები:
1. 2-3 მონაკვეთში ა დერძის გარეთ შემცირებულია საფეხურების რაოდენობა და გაუქმებულია პანდუსი
2. 4-6 და ა-ბ მონაკვეთში შეცვლილია კედლის და ფილის მოწყობა
3. დამატებით მოწყობილია სართული კოლონებით გადახურვით და ლიფტით

ფორმატი	A-2
თბილისი 2019 წ.	
ლისტი N	

ექსპლიკაცია:

პირობითი ნიშნები

ნაკვეთის საზღვარი

- კედელი

შენიშვნები:

1. ნახაზზე საპროექტო შენობის ნული შეესაბამება აბსოლუტურ ნიშნულს - 441.0
2. ნახაზზე ზომები მოცემულია მილიმეტრებში
3. ნახაზის ველი ცვლილება შეიძლებობისას შეთანხმებული უნდა იყოს პროექტის ავტორთან

დამკვეთი მოქ. დ. ხალვაშელი	მისამართი: დ. აღმაშენებლის გამზ. N89/24 ტელ/ფაქსი (995 551) 09 04 42
შეთანხმებულია დამკვეთთან	

პროექტის სახელწოდება

შპს "ბელაჯიო"-ს სალუთრებაში მდებარე საავარო ცენტრის კორექტირებული პროექტი მისამართი: ქ. თბილისი, ა. ბელაშვილის ქ. №187

LM Architect
დ. აღმაშენებლის გამზ. N89/24
ტელ/ფაქსი (995 551) 09 04 42
ელ-ფოსტა: levanmamisashvili78@gmail.com

თანამდებობა	გვარი	ხელმოწერა	თარიღი
დირექტორი	ა.ტოტოპერიშვილ		
პროექტის ავტორი	ლ. მამისაშვილ		
დაამუშავა			

მასშტაბი	1:100
თარიღი	ფასადი 2
სტადია	შენობის კლასი
პროექტი	III

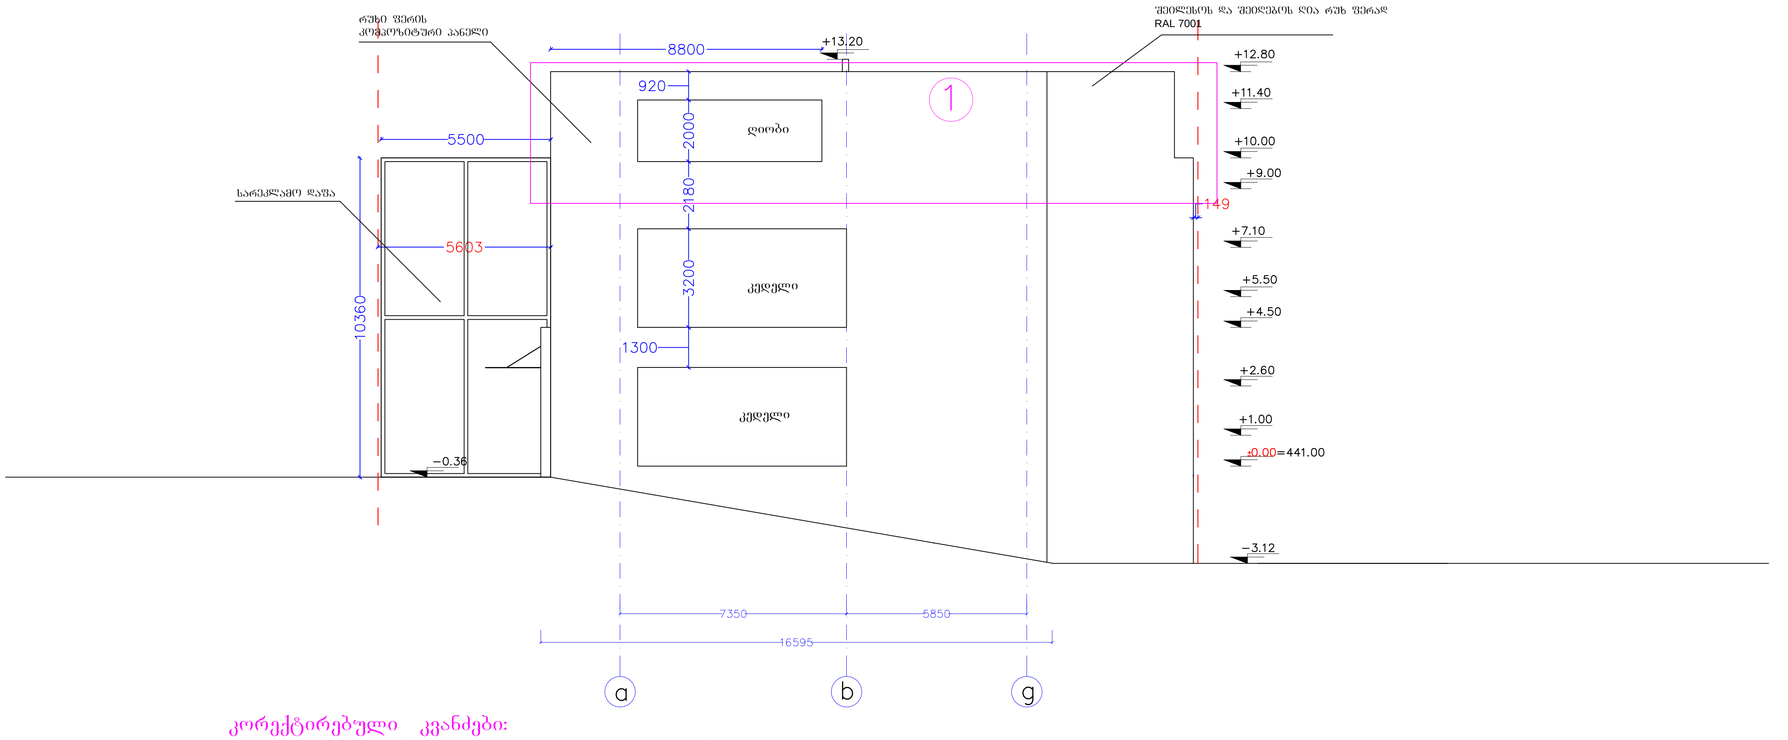

კორექტირებული კვანძები:
1. დამატებით მოწყობილია სართული კოლონებით გადახურვით და ლიფტით

პროექტი	A-2
თარიღი	თბილისი 2019 წ.
ფურცელი №	

ექსპლიკაცია:

პირობითი ნიშნები

ნაკვეთის საზღვარი

- კედელი

შენიშვნები:

1. ნახაზზე საპროექტო შენობის ნული შეესაბამება აბსოლუტურ ნიშნულს - 441.0
2. ნახაზზე ზომები მოცემულია მილიმეტრებში
3. ნახაზის ყველა ცვლილება მშენებლობისას შეთანხმებული უნდა იყოს პროექტის ავტორთან

დამკვეთი მოქ დ. ხალვაშვილი	მისამართი: დ. აღმაშენებლის გამზ. N89/24 ტელეფონი (995 551) 09 04 42
შეთანხმებულია დამკვეთთან	

პროექტის სახელწოდება

შპს "ბელავიით"-ს სალუთონეში მყოფი სავაჭრო ცენტრის კორექტირებული პროექტი მისამართი: ქ. თბილისი, ა. ბელიაშვილის ქ. N187

LM Architect
დ. აღმაშენებლის გამზ. N89/24
ტელეფონი (995 551) 09 04 42
ელფოსტა:
levanmamisashvili78@gmail.com

თანამდებობა	გვარი	ხელმოწერა	თარიღი
დირექტორი	აკაკაძეშვილი		
პროექტის ავტორი	ლ. მამისაშვილი		
დაამუშავა			

მასშტაბი 1:100	ფასადი 3
თარიღი	
სტადია	შენობის კლასი
პროექტი	III

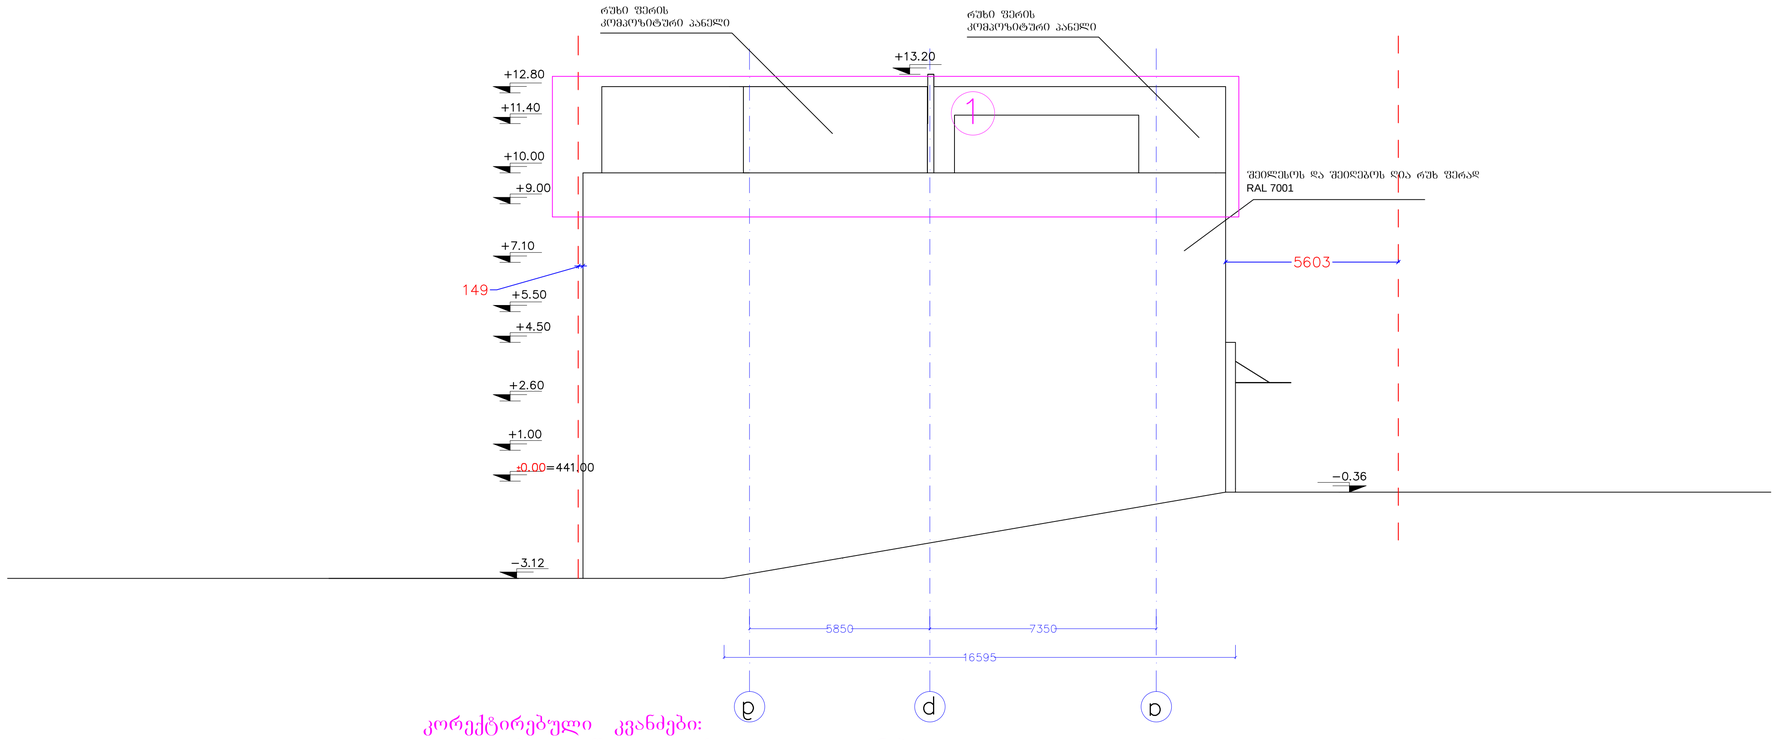

კორექტირებული კვანძები:
1. დამატებით მოწყობილია სართული კოლონებით გადახურვით და ლიფტით

პროექტი A-2
თბილისი 2019 წ.
ფაილი №

ექსპლიკაცია:

პირობითი ნიშნები

ნაკვეთის საზღვარი

- კედელი

შენიშვნები:

1. ნახაზზე საპროექტო შენობის ნული შეესაბამება ახსოლუტურ ნიშნულს - 441.0
2. ნახაზზე ზომები მოცემულია მილიმეტრებში
3. ნახაზის ყველა ცვლილება მშენებლობისას შეთანხმებული უნდა იყოს პროექტის ავტორთან

დამკვეთი მოქ. დ. ხოდელი	მისამართი: დ. აღმაშენებლის გამზ. N89/24 ტელ/ფაქსი (995 551) 09 04 42
შეთანხმებულია დამკვეთთან	

პროექტის სახელწოდება

შპს "ბელავიო"-ს სალუთრებაში მყოფი სავაჭრო ცენტრის კორექტირებული პროექტი მისამართი: ქ. თბილისი, ა. ბელაშვილის ქ. №187

LM Architect
დ. აღმაშენებლის გამზ. N89/24
ტელ/ფაქსი (995 551) 09 04 42
ელ-ფოსტა: levanmamisashvili78@gmail.com

თანამდებობა	გვარი	ხელმოწერა	თარიღი
დირექტორი	ა.ტუტარიშვილი		
პროექტის ავტორი	ლ. მამისაშვილი		
დაამუშავა			

მასშტაბი 1:100	ფანჯარა 4
თარიღი	
სტადია	შენობის კლასი
პროექტი	III