simaRlis ganmsazRvreli sxivi

saproeqto Senobis simaRle gansazRvrulia samxreT dasavleT nawilSi arsebuli sazogadoebrivi sivrcis (quCa) mxridan miwaT sargeblobis gegmis (gapi) dadgenilebis mixedviT.

H= 3500m

3,500

quCis RerZi

1,050

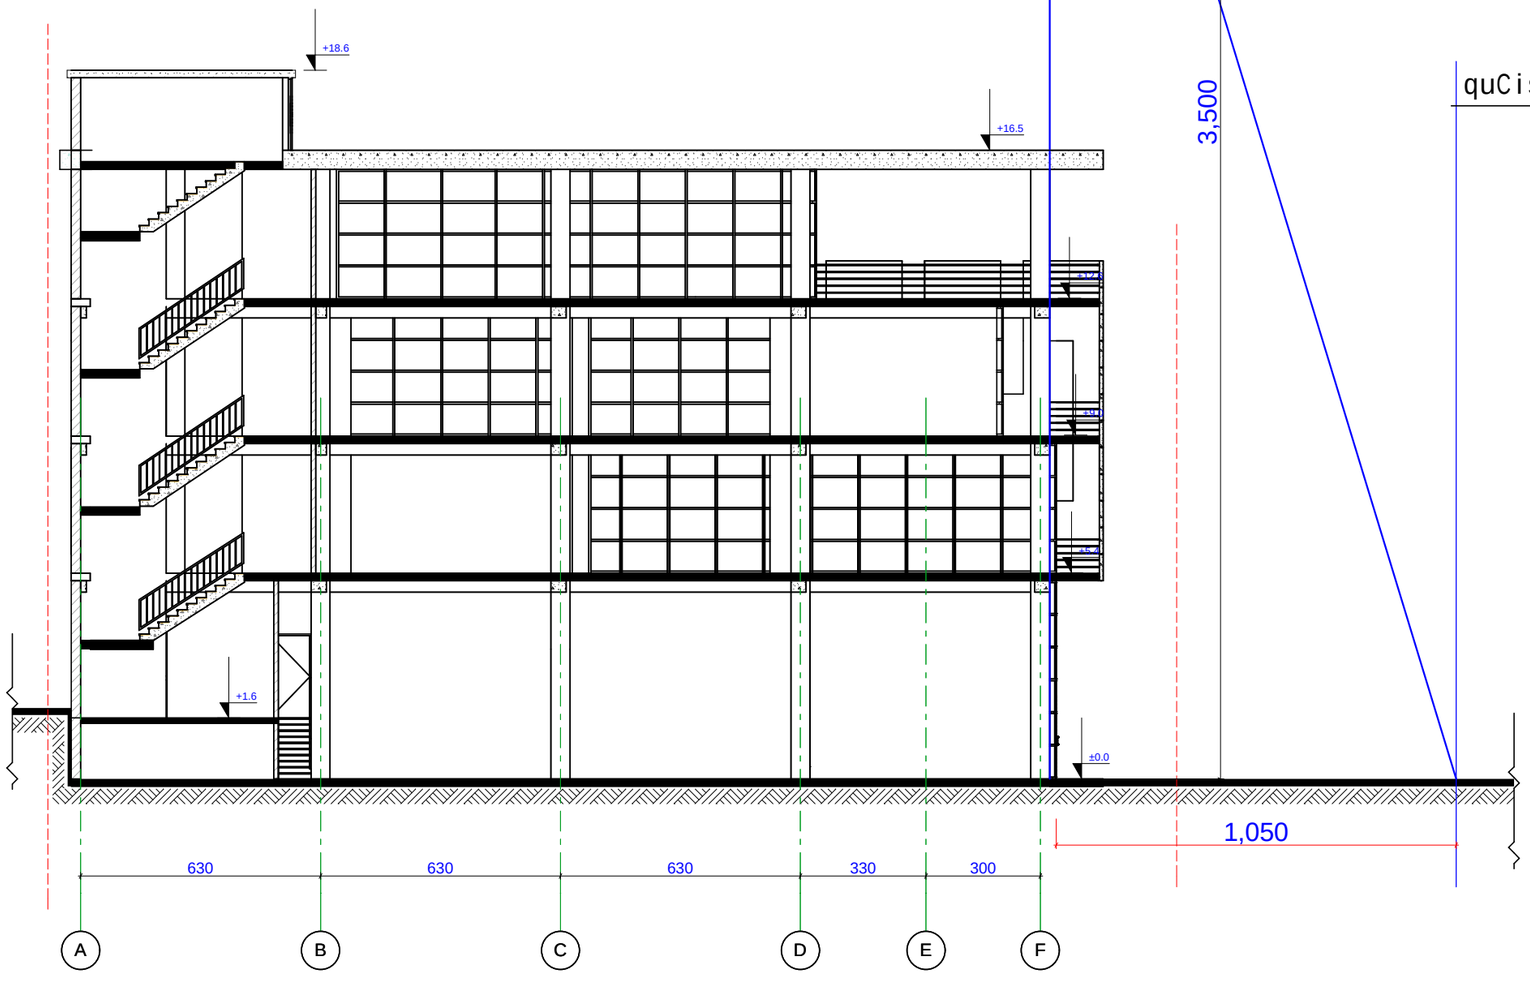

dakveTa	CAD. FILE	formati	TariRi
10.12	pln		2013

eqsplikacia:

1. naxazze saproeqto Senobis noli Seesabameba absolutur niSnuls - 489.73

2. naxazze zomebi mocemulia santimetrebSi.

3. naxazis yvela cvlileba mSeneblobisas SeTanxmebuli unda iyos proeqtis avtorTan.

pirobiTi aRniSvnebi:

wiTeli xazi

RerZis xazi

arqiteqturuli niSani

arqiteqturuli niSani

obieqtis dasaxeleba:

savaWro saofise Senoba nageboba

damkveTi:	S.p.s "biemes"	
misamarTi:	q. Tbilisi, gldani-naZaladevis raionSi. gldanis masivi, II m/r, poliklinikis mimdebared (nak. #013/031)	
mTavari arqiteqtori	g.gvaliа	
Seasrula	g.gvaliа	

GIGI GVALIA DESIGN

Sps. "gigi gvaliа dizaini"
arqiteqturuli kompania
t. (+995 593) 32 01 06

	masS.	1:100	

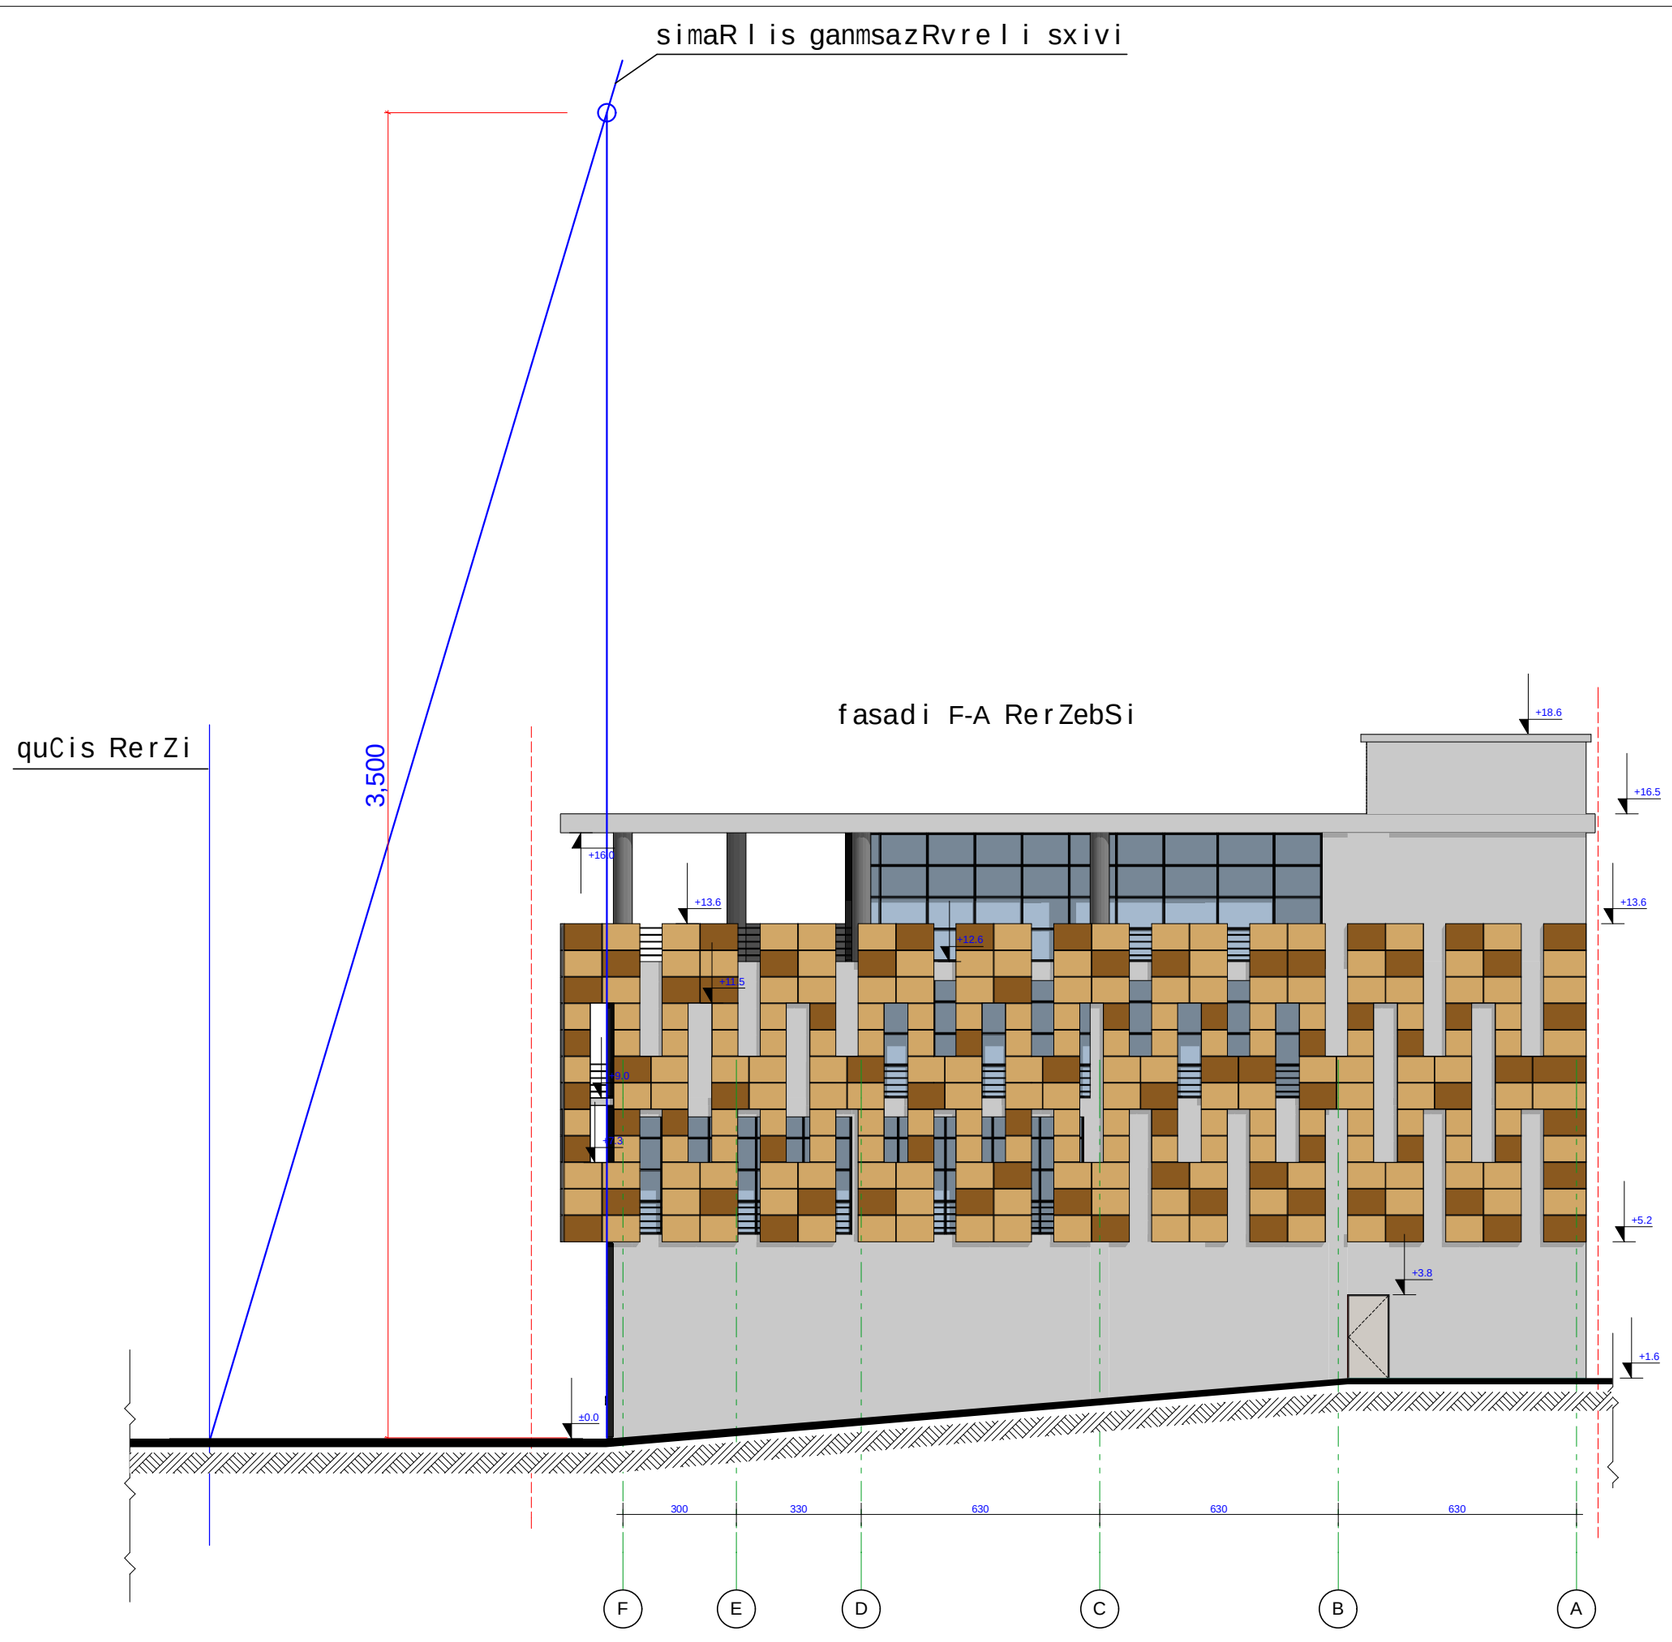

dakveTa	CAD. FILE	formati	TariRi
10.12	pln		2013

eqsplikacia:

1. naxazze saproeqto Senobis noli Seesabameba absolutur niSnuls - 489.73

2. naxazze zomebi mocemulia santimetrebSi.

3. naxazis yvela cvlileba mSeneblobisas SeTanxmebuli unda iyos proeqtis avtorTan.

pirobiTi aRniSvnebi:

wiTeli xazi

RerZis xazi

arqiteqturuli niSani

arqiteqturuli niSani

obieqtis dasaxeleba:

savaWro saofise Senoba nageboba

damkveTi:	S.p.s "biemes"	
misamarTi:	q. Tbilisi, gldani-naZaladevis raionSi. gldanis masivi, II m/r, poliklinikis mimdebared (nak. #013/031)	
mTavari arqiteqtori	g.gvalia	
Seasrula	g.gvalia	

GIGI GVALIA DESIGN

Sps. "gigi gvalia dizaini"

arqiteqturuli kompania

t. (+995 593) 32 01 06

	masS.	1:100	

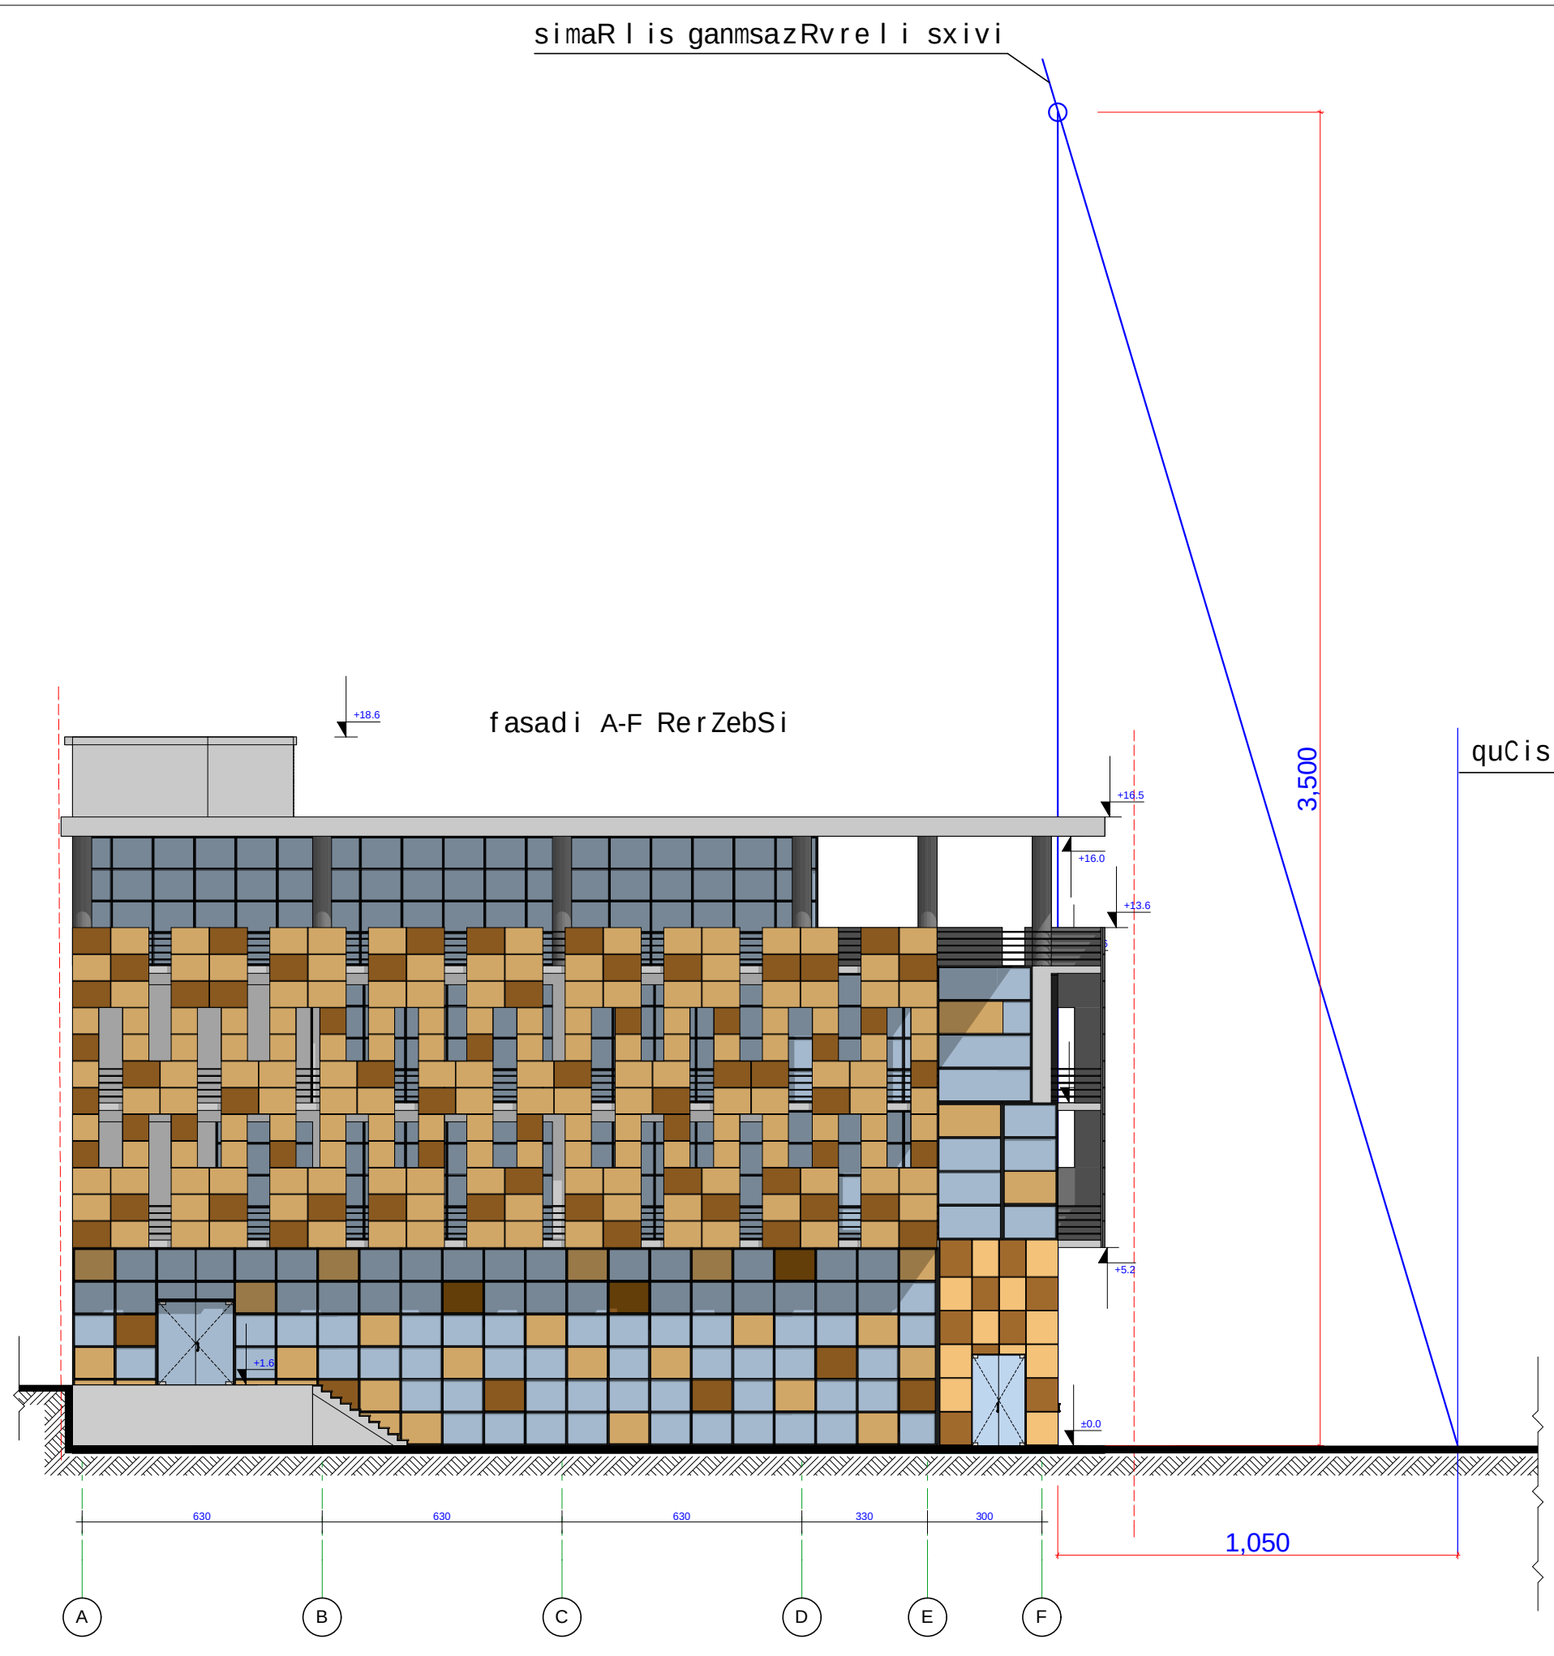

dakveTa	CAD. FILE	formati	TariRi
10.12	pln		2013

egsplikacia:

1. naxazze saproeqto Senobis noli Seesabameba absolutur niSnuls - 489.73

2. naxazze zomebi mocemulia santimetrebSi.

3. naxazis yvela cvlileba mSeneblobisas SeTanxmebuli unda iyos proeqtis avtorTan.

pirobiTi aRniSvnebi:

wiTeli xazi

RerZis xazi

arqiteqturuli niSani

arqiteqturuli niSani

obieqtis dasaxeleba:

savaWro saofise Senoba nageboba

damkveTi:	S.p.s "biemes"
misamarTi:	q. Tbilisi, gldani-naZaladevis raionSi. gldanis masivi, II m/r, poliklinikis mimdebared (nak. #013/031)
mTavari arqiteqtori	g.gvalia
Seasrula	g.gvalia

GIGI GVALIA DESIGN

Sps. "gigi gvalia dizaini"

arqiteqturuli kompania

t. (+995 593) 32 01 06

	masS.	1:100	

momijnave satransformatorosa da saproeqto Senobas
Soris aris 2.40m .damatebiti informaciisTvis gigzavniT
Telasisgan miRebul Tanxmobas.aqve gacnobebT, rom
koreqtirebis Sedegad xelaxla ar iWreba nargavebi

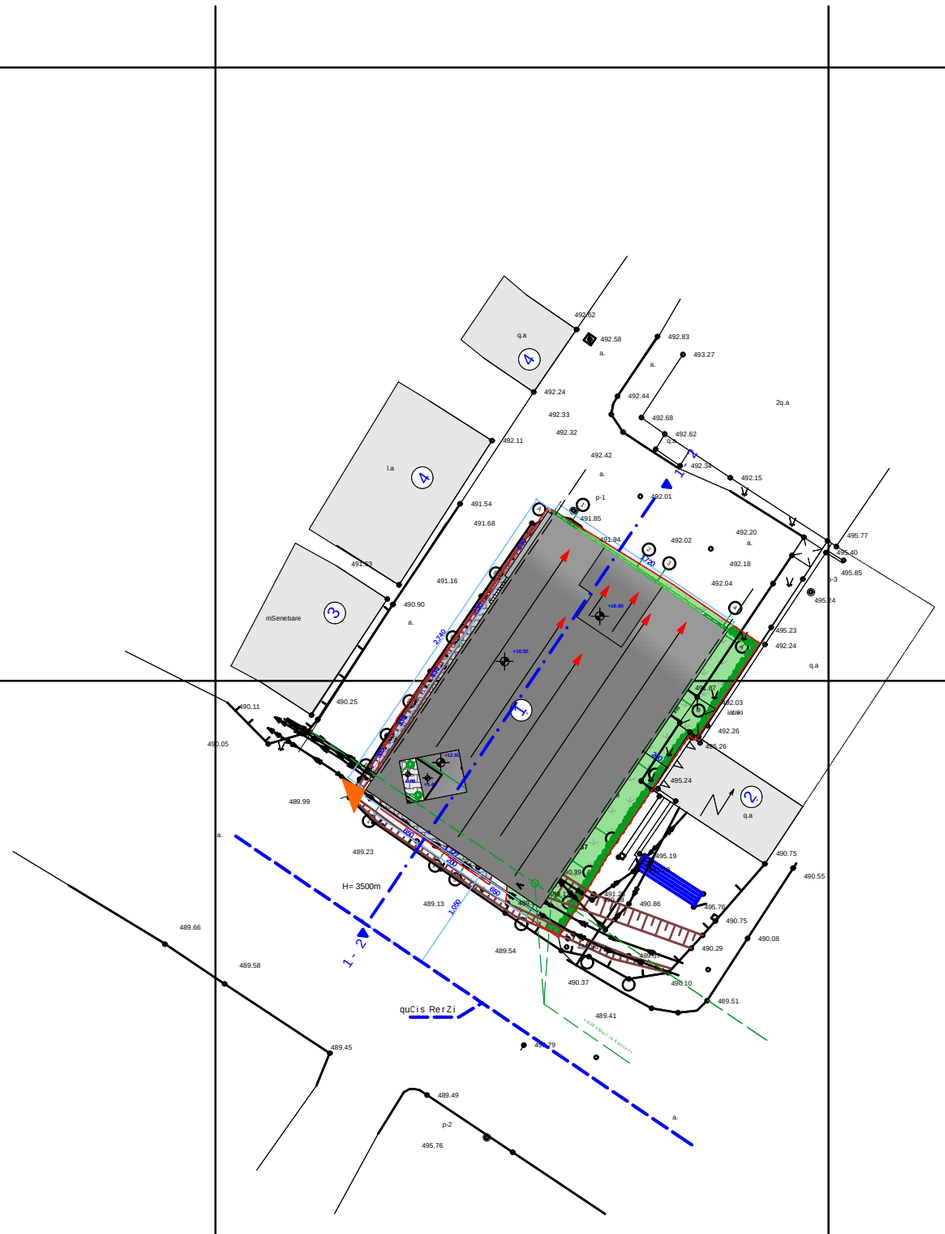

dakveTa	CAD. FILE	formati	TariRi
10.12	pln	A 3	2013

1 saproeqto Senoba
2 satransformatoro
3 mSenebare Senoba
4 arasacxovrebeli Senoba

pirobiTi aRniSvnebi:

- wiTeli xazi
- RerZis xazi
- arqiteqturuli niSani
- Sesasvleli
- saproeqto gamwvaneba
- bruSatka
- Wrilis xazi
- eleqtro gadamcemi xazi
- quCis Suaxazi
- +-0.00 nSnulis konturi

naxazis dasaxeleba:

gengegma

obieqtis dasaxeleba:

savaWro saofise Senoba nageboba

damkveTi:	S.p.s "biemes"
misamarTi:	q. Tbilisi, gldani-naZaladevis raionSi. gldanis masivi, II mr, poliklinikis mimdebared (nak. #013/031)
mTavari arqiteqtori	ggvalia
Seasrula	

Sps. "gigi gvalia dizaini"
arqiteqturuli kompania
t. (+995 593) 32 01 06

st.	masS.	furc.	furc. r	var.
	1:500			