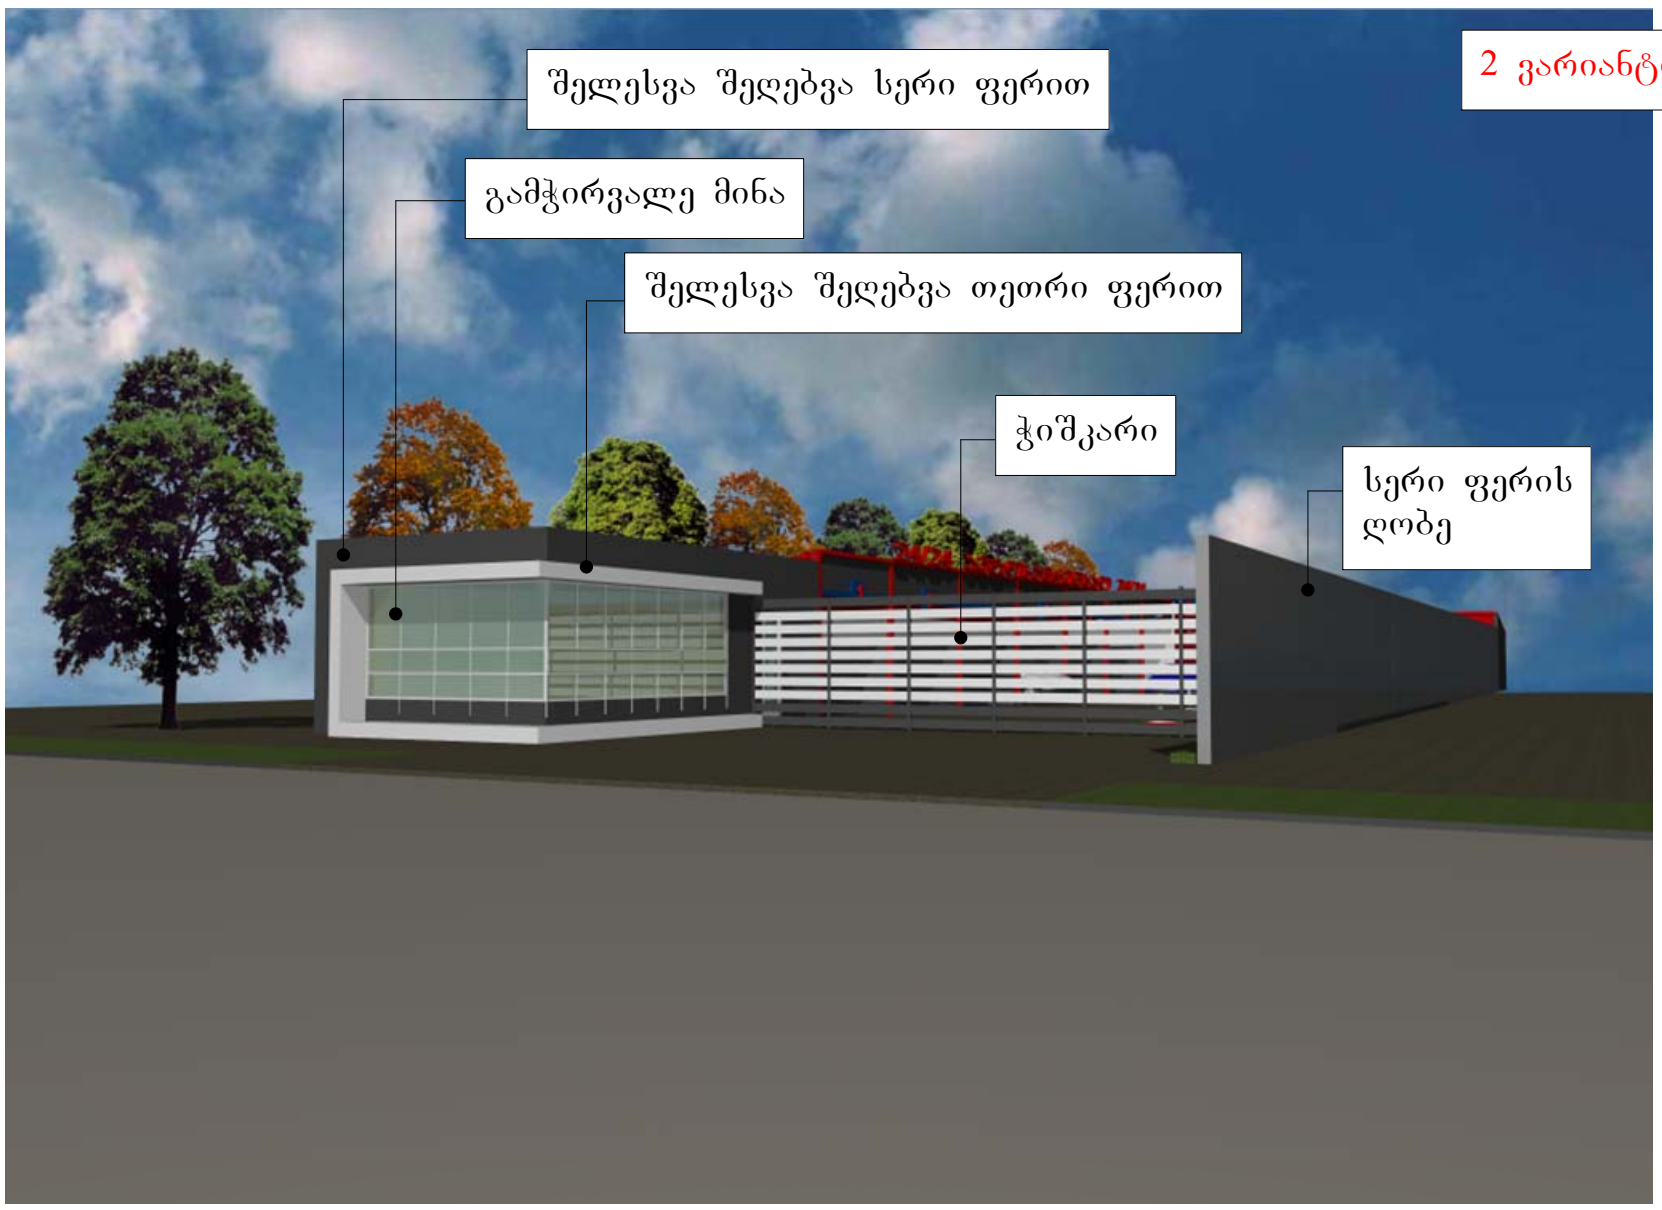

2 ვარიანტი


2 ვარიანტი
შელესვა შეღებვა სერი ფერით
გამჭვირვალე მინა
შელესვა შეღებვა თეთრი ფერით
ჭიშკარი
სერი ფერის ღობე