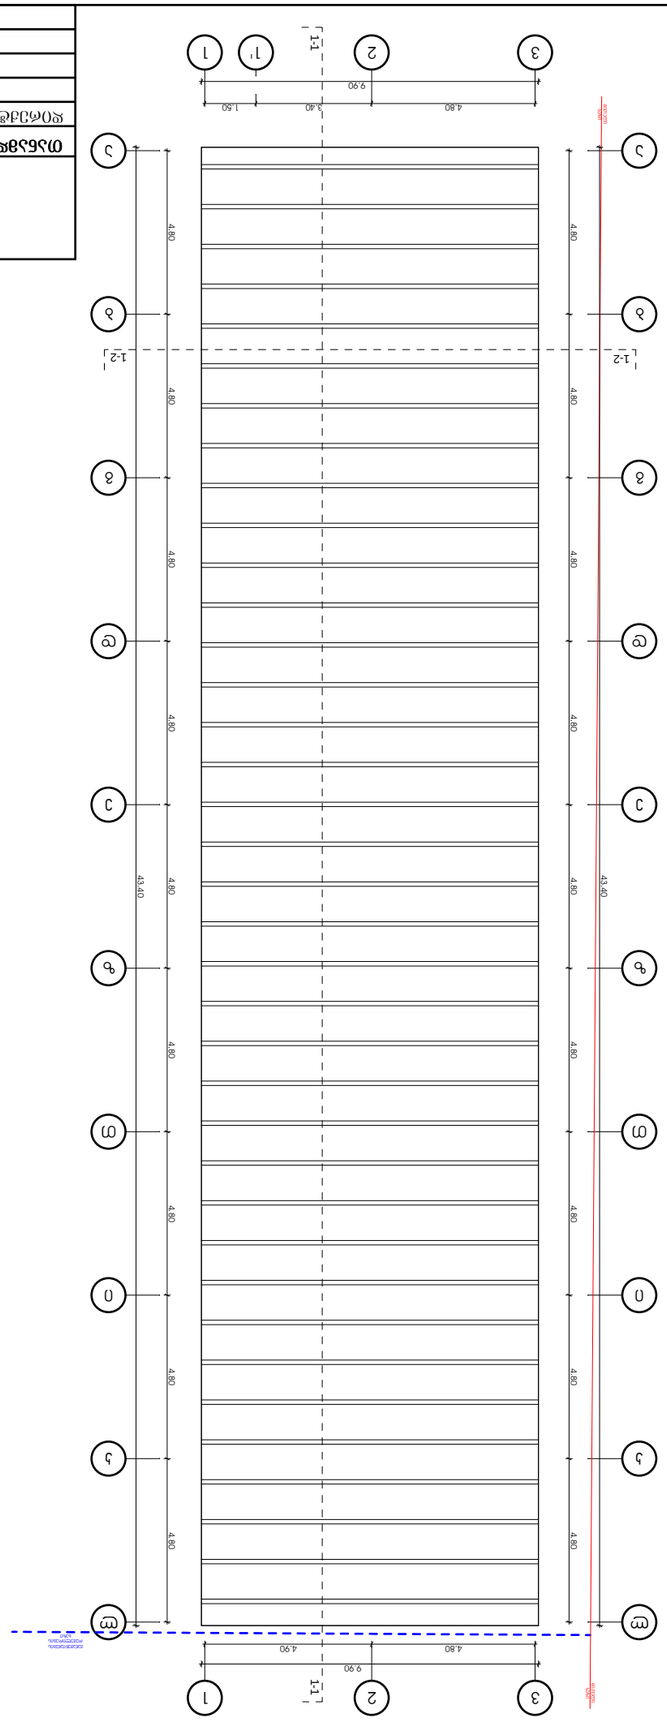

დაკვეთა #

სტად. ფურც. რაოდ.

თანამდებობა ხელმოწერა გვარი

დირექტორი არქიტექტურული ნაწილი ნ.პირტახია

n.pirtaxia

n.pirtaxia

n.pirtaxia

aa

gg

bb

dd

ee

zz

TT

ii

kk

ll

1

1' 1

2

2

3

3

43.40
4.80 4.80 4.80 4.80 4.80 4.80 4.80 4.80 4.80
0.90 3.25 1.55 3.25 0.65 0.95 3.25 1.55 3.25 1.55 3.25 1.55 3.25 1.55 3.25 1.55 3.25 1.55 3.25 1.00

9.90

4.80 3.40 1.50

8.40 1.50

9.90

4.80 4.90
43.40

4.80 4.80 4.80 4.80 4.80 4.80 4.80 4.80 4.80

1.65 1.70 3.00 1.70 3.20 1.70 3.10 1.70 3.10 1.70 3.10 1.70 3.05 1.70 3.20 1.70 3.05 1.70 1.65
1.53

1.84

გეგმა +0.00 ნიშნულზე

+0.00

1-2 1-2

1-1 1-1 განაშენიანების რეგულირების ხაზი

წითელი

ხაზი
wiT le i

ხაზი

aa

gg

bb

dd

ee

zz

TT

ii

kk

ll

1

1' 1

2

2

3

3

4.80 4.80 4.80 4.80 4.80 4.80 4.80 4.80 4.80

4.80 3.40 1.50

4.80 4.90
4.80 4.80 4.80 4.80 4.80 4.80 4.80 4.80 4.80

9.90

9.90

43.40

43.40

სახურავის გეგმა

1-2 1-2

1-1 1-1 განაშენიანების რეგულირების ხაზი
წითელი

ხაზი
wiT le i

ხაზი

"ა" ბლოკი

გეგმა

დაკვეთა #

სტად. ფურც. რაოდ.

თანამდებობა ხელმოწერა გვარი

დირექტორი არქიტექტურული ნაწილი ნ.პირტახია

n.pirtaxia

n.pirtaxia

n.pirtaxia

aa

bb

gg

dd

ee

zz

1

1

2

2

3

3

aa

bb

gg

dd

ee

zz

1

1

2

2

3

3

aa

bb

gg

dd

ee

zz

1

1

2

2

3

3

9.80

4.80 4.80
24.25

5.30 5.35 5.30 3.90 4.20

1.15 3.30 2.05 3.30 2.05 3.30 2.30 1.00 3.10 1.00 1.70

9.80

4.80 4.80

0.90 3.30 1.55 3.30 0.75

24.25
5.30 5.35 5.30 3.90 4.20
2.15 1.70 3.55 1.70 3.55 1.70 3.30 1.00 2.90 1.00 1.70

9.80

4.80 4.80
24.25

5.30 5.35 5.30 3.90 4.20

9.80

4.80 4.80

24.25
5.30 5.35 5.30 3.90 4.20

9.80

4.80 4.80
24.25

5.30 5.35 5.30 3.90 4.20

1.15 3.30 2.05 3.30 2.05 3.30 2.30 1.00 3.10 1.00 1.70

9.80

4.80 4.80

0.90 3.30 1.55 3.30 0.75

24.25
5.30 5.35 5.30 3.90 4.20
2.15 1.70 3.55 1.70 3.55 1.70 3.30 1.00 2.90 1.00 1.70

გეგმა +0.00 ნიშნულზე

+0.00

სახურავის გეგმა

2-2 2-2

2-1

2-1

წყალშემკრები მილი

გეგმა +2.70 ნიშნულზე

+0.00

2-2 2-2

+2.70
ანტრესოლი

+2.70
ანტრესოლი

+0.00

+0.00
+0.00

2-2 2-2

2-1

2-1

განაშენიანების

რეგულირების

ხაზი

განაშენიანების

რეგულირების

ხაზი

განაშენიანების

რეგულირების

ხაზი

2-1

2-1

"ბ" ბლოკი

გეგმა

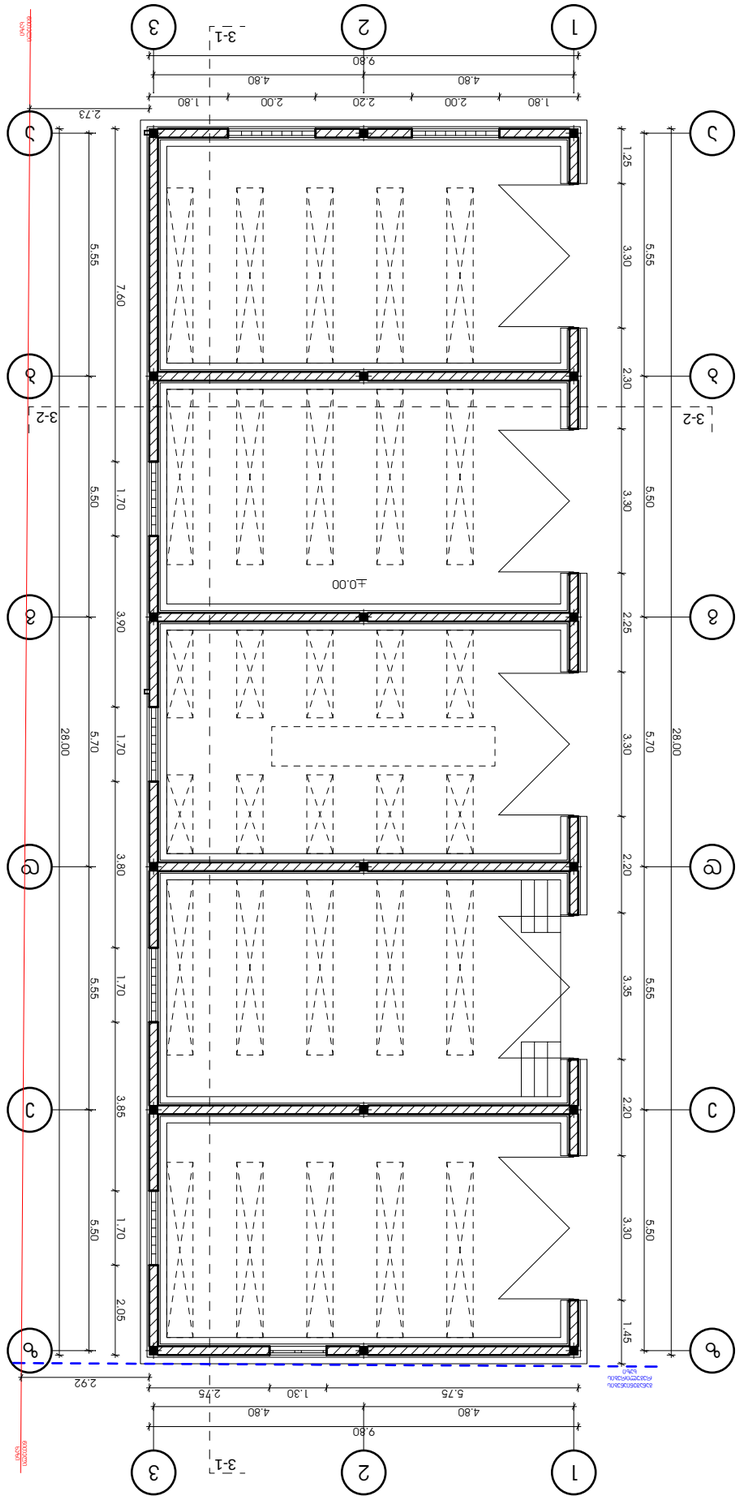

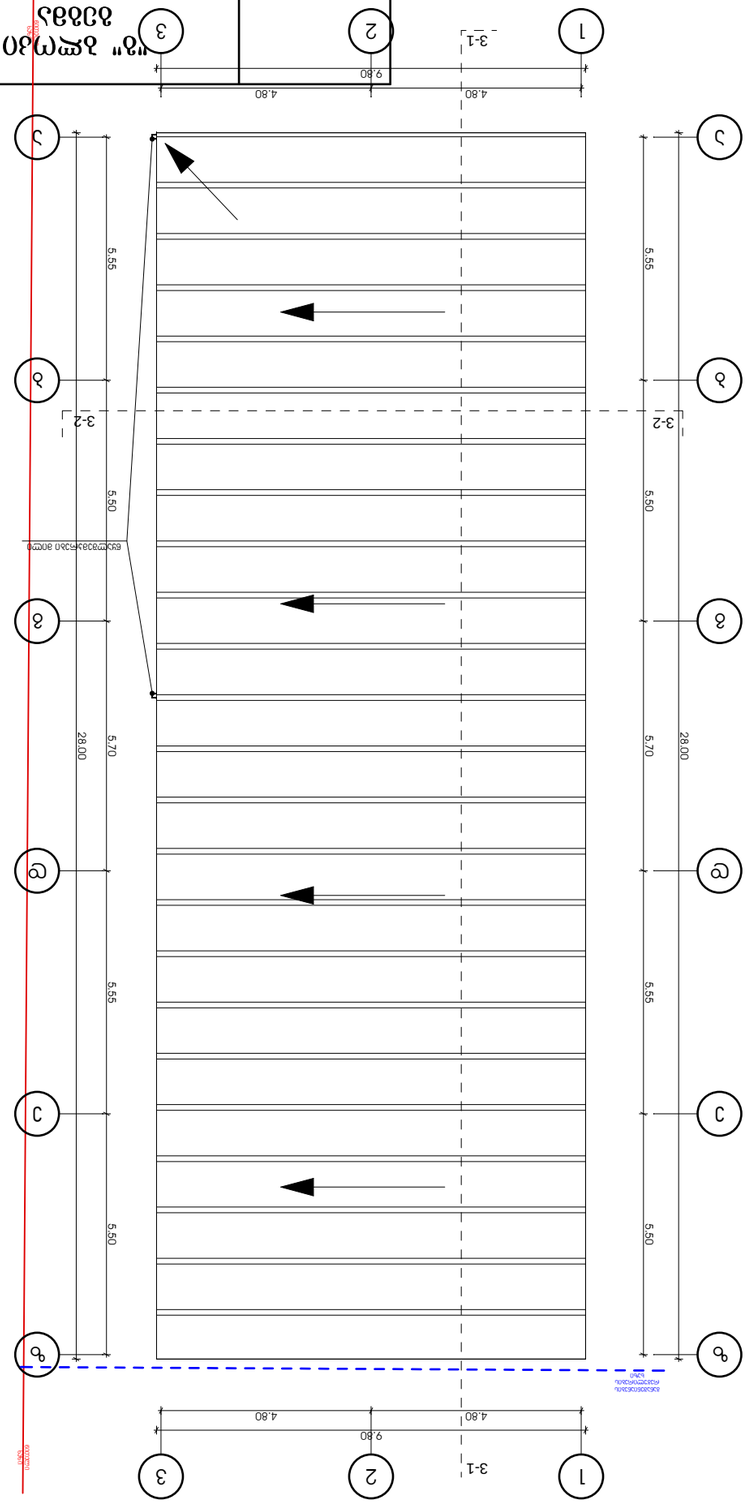

დაკვეთა #

სტად. ფურც. რაოდ.

თანამდებობა ხელმოწერა გვარი

დირექტორი არქიტექტურული ნაწილი ნ.პირტახია

n.pirtaxia

n.pirtaxia

n.pirtaxia

aa

bb

gg

dd

ee

zz

1

1

2

2

3

3

aa

bb

gg

dd

ee

zz

1

1

2

2

3

3

9.80

4.80 4.80

1.80 2.00 2.20 2.00 1.80

28.00

5.55 5.50 5.70 5.55 5.50

1.25 3.30 2.30 3.30 2.25 3.30 2.20 3.35 2.20 3.30 1.45

9.80

4.80 4.80

5.75 1.30 2.75

28.00

5.55 5.50 5.70 5.55 5.50

7.60 1.70 3.90 1.70 3.80 1.70 3.85 1.70 2.05

4.80 4.80
5.55 5.50 5.70 5.55 5.50

4.80 4.80

5.55 5.50 5.70 5.55 5.50

9.80

9.80

28.00

28.00

2.73

2.92

3-2 3-2 3-2 3-2

3-1

3-1

წყალშემკრები მილი

გეგმა +0.00 ნიშნულზე სახურავის გეგმა

wiT le i

ხაზი წითელი

ხაზი

+0.00

3-1

3-1

განაშენიანების

რეგულირების

ხაზი

წითელი

ხაზი

განაშენიანების

რეგულირების

ხაზი

წითელი

xaz "g" blokii

გეგმა