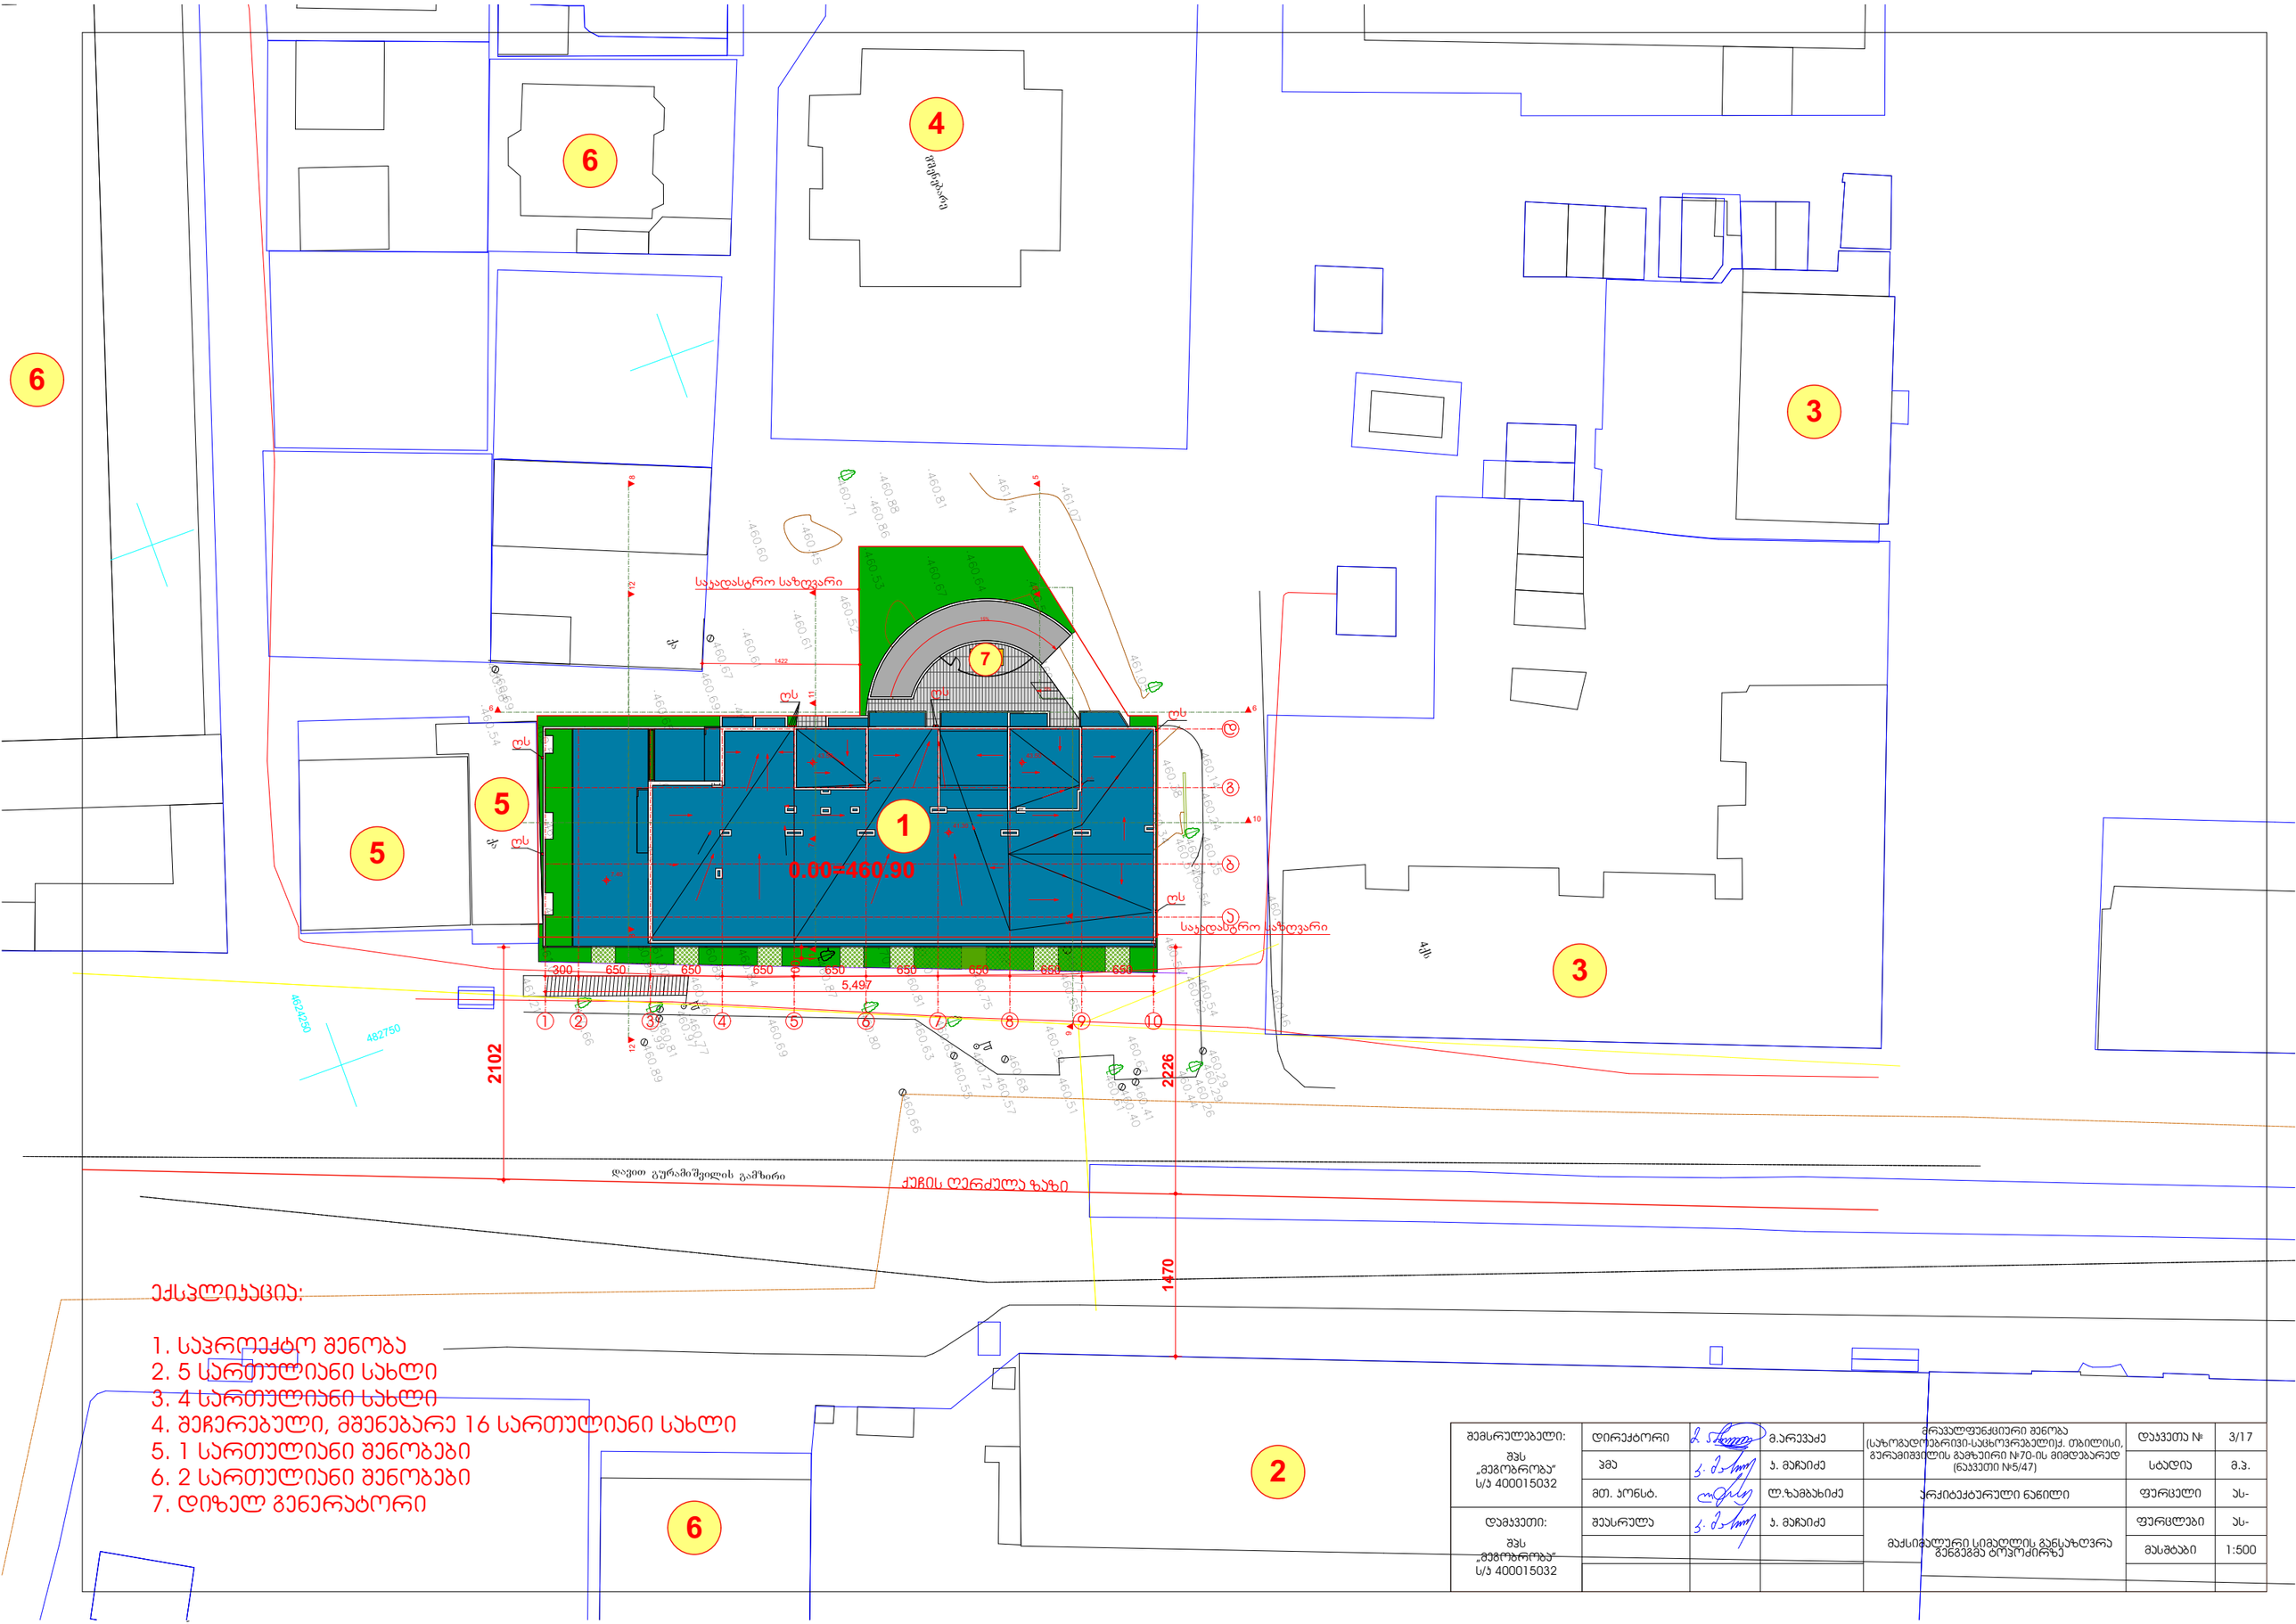

ექსპლიკაცია:

1. საპროექტო შენობა
2. 5 სართულიანი სახლი
3. 4 სართულიანი სახლი
4. შეჩერებული, მშენებარე 16 სართულიანი სახლი
5. 1 სართულიანი შენობები
6. 2 სართულიანი შენობები
7. დიზელ გენერატორი

შემსრულებელი: შპს „მეგობრობა" ს/ს 400015032	დირექტორი		მ.არევაძე	მრავალფუნქციური შენობა (საზოგადოებრივი-საცხოვრებელი)ქ. თბილისი, გურამიშვილის გამზუირი №70-ის მიმდებარედ (ნაკვეთი №5/47)	დაკვეთა №	3/17
	ჯმა		ა. მაჩაიძე		სტადია	მ.ჯ.
	მთ. კონსტ.		ლ.ზამბახიძე	არქიტექტურული ნაწილი	ფურცელი	ას-
დამკვეთი: შპს „მეგობრობა" ს/ს 400015032	შეასრულა		ა. მაჩაიძე	მაქსიმალური სიმაღლის განსაზღვრა შენგეგმა ტოპოქირზე	ფურცლები	ას-
					მასშტაბი	1:500