არსებული სიტუაციის ფოტოები






1:2000 ში ბეჭდვის ოპტიმალური მასშტაბი
ორმაგი ხაზით გადმოტანილია ქონების საზღვრები
0498
8480346.61
461377.14
0168
8480529.38
461359.43
1140
8480431.80
461483.55
0.630

გენგეგმა მ. 1:500



ფორმატი A-3		თბილისი 2012 წ.

ექსპლიკაცია:

პირობითი ნიშნები

წითელი ხაზი

ღერძის ხაზი

ჭრილის მაჩვენებელი

შენიშვნები:

პროექტში ცვლილებები შეთანხმებული უნდა იქნეს პროექტის ავტორთან და მერიის საქალაქო სამსახურთან.

პროექტის სახელწოდება


შპს "ლ.ლ. და კომპანია"

თანამდებობა	გვარი	ხელმოწერა
დირექტორი	მ. ლოსაბერძე	
პროექტის ავტორი	დ. ლოსაბერძე	

მასშტაბი	1:500	გენგეგმა
თარიღი	23.04.2012	

სტადია	ფურცლები	ფურცელი
ესკიზი	16	1

შეთანხმებული პროექტის ფოტომონტაჟი

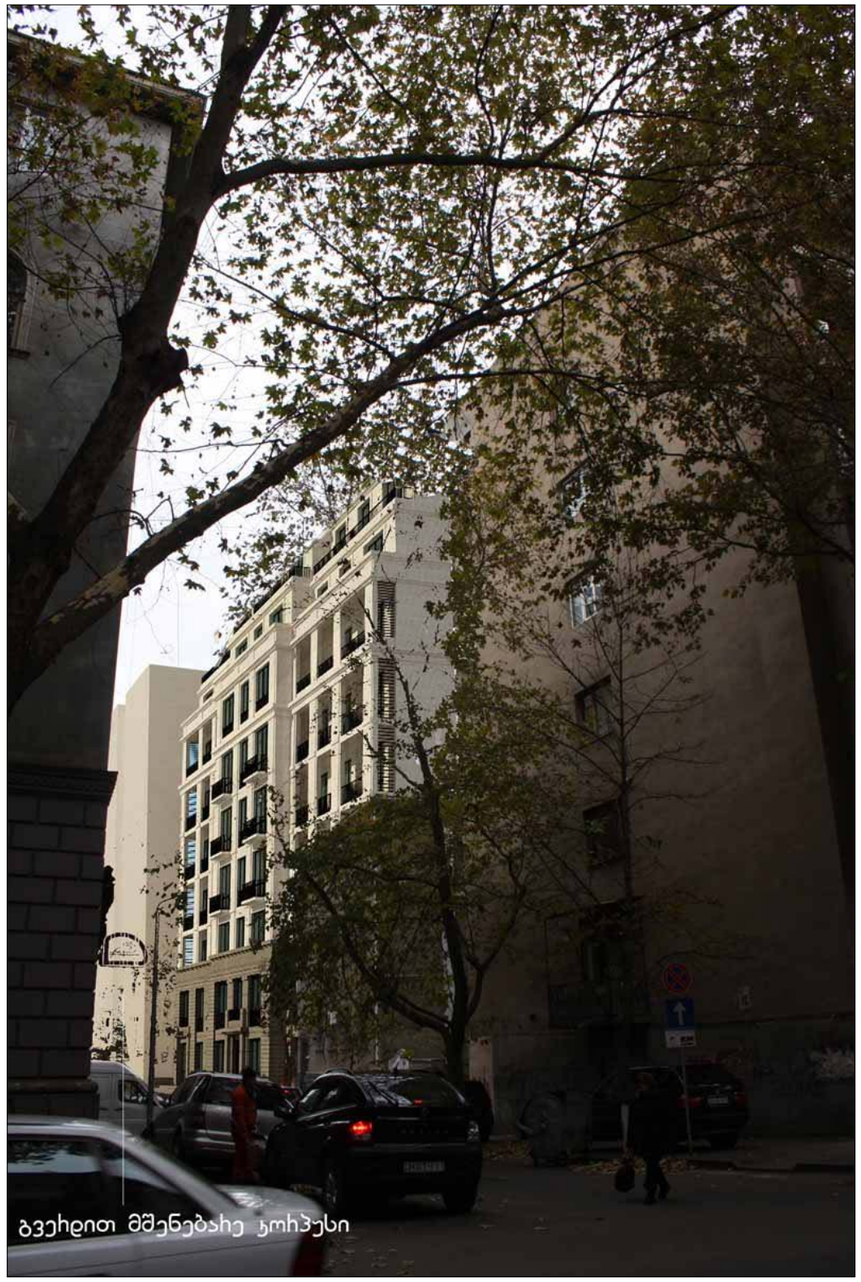

ფორმატი	A-3	თბილისი 2012 წ.	
		დაკვეთა #09-2012	

ექსპლიკაცია:

პირობითი ნიშნები

შენიშვნები:

პროექტში ცვლილებები შეთანხმებული უნდა იქნეს პროექტის ავტორთან და მერიის საქალაქო სამსახურთან.

პროექტის სახელწოდება

ქ. თბილისი. თაქთაქიშვილის ქუჩა #12, 12ა.

მრავალბინიანი საცხოვრებელი სახლი

დამკვეთი

შპს "კოლხი არტექსი"

შპს "ლ.ლ. და კომპანია"

თანამდებობა	გვარი	ხელმოწერა
დირექტორი	მ. ლოსაბერძე	
პროექტის ავტორი	დ. ლოსაბერძე	
მასშტაბი		ფოტომონტაჟი
თარიღი	23.04.2012	

სტადია	ფურცლები	ფურცელი
ესკიზი	22	20

შეთანხმებული პროექტის კომპიუტერული მოდელი



ფორმატი A-3	თბილისი 2012 წ.		
	დაკვეთა #09-2012		

ექსპლიკაცია:

პირობითი ნიშნები

შენიშვნები:

პროექტში ცვლილებები შეთანხმებული უნდა იქნეს პროექტის ავტორთან და მერიის საქალაქო სამსახურთან.

პროექტის სახელწოდება

ქ. თბილისი. თაქთაქიშვილის ქუჩა #12, 12ა.

მრავალბინიანი საცხოვრებელი სახლი

დამკვეთი

შპს "კოლხი არტექსი"

შპს "ლ.ლ. და კომპანია"

თანამდებობა	გვარი	ხელმოწერა
დირექტორი	მ. ლოსაბერძე	
პროექტის ავტორი	დ. ლოსაბერძე	
მასშტაბი		კომპიუტერული მოდელი
თარიღი	23.04.2012	

სტადია	ფურცლები	ფურცელი
ესკიზი	22	21

კორექტირებული პროექტის ფოტომონტაჟი



ფორმატი	A-3	თბილისი 2012 წ.	
		დაკვეთა #09-2012	

ექსპლიკაცია:

პირობითი ნიშნები

შენიშვნები:

პროექტში ცვლილებები შეთანხმებული უნდა იქნეს პროექტის ავტორთან და მერიის საქალაქო სამსახურთან.

პროექტის სახელწოდება

ქ. თბილისი. თაქთაქიშვილის ქუჩა #12, 12ა.

მრავალბინიანი საცხოვრებელი სახლი

დამკვეთი

შპს "კოლხი არტექსი"

შპს "ლ.ლ. და კომპანია"

თანამდებობა	გვარი	ხელმოწერა
დირექტორი	მ. ლოსაბერძე	
პროექტის ავტორი	დ. ლოსაბერძე	
მასშტაბი		ფოტომონტაჟი
თარიღი	23.04.2012	
სტადია		ფურცლები / ფურცელი
ესკიზი		22 / 20

კორექტირებული პროექტის კომპიუტერული მოდელი



ფორმატი	A-3	თბილისი 2012 წ.	
		დაკვეთა #09-2012	

ექსპლიკაცია:

პირობითი ნიშნები

შენიშვნები:

პროექტში ცვლილებები შეთანხმებული უნდა იქნეს პროექტის ავტორთან და მერიის საქალაქო სამსახურთან.

პროექტის სახელწოდება

ქ. თბილისი. თაქთაქიშვილის ქუჩა #12, 12ა.

მრავალბინიანი საცხოვრებელი სახლი


დამკვეთი

შპს "კოლხი არტექსი"

შპს "ლ.ლ. და კომპანია"


თანამდებობა	გვარი	ხელმოწერა
დირექტორი	მ. ლოსაბერძე	
პროექტის ავტორი	დ. ლოსაბერძე	
მასშტაბი		კომპიუტერული მოდელი
თარიღი	23.04.2012	
სტადია	ფურცლები	ფურცელი
ესკიზი	22	21

განშლა თაქთაქიშვლის ქუჩაზე

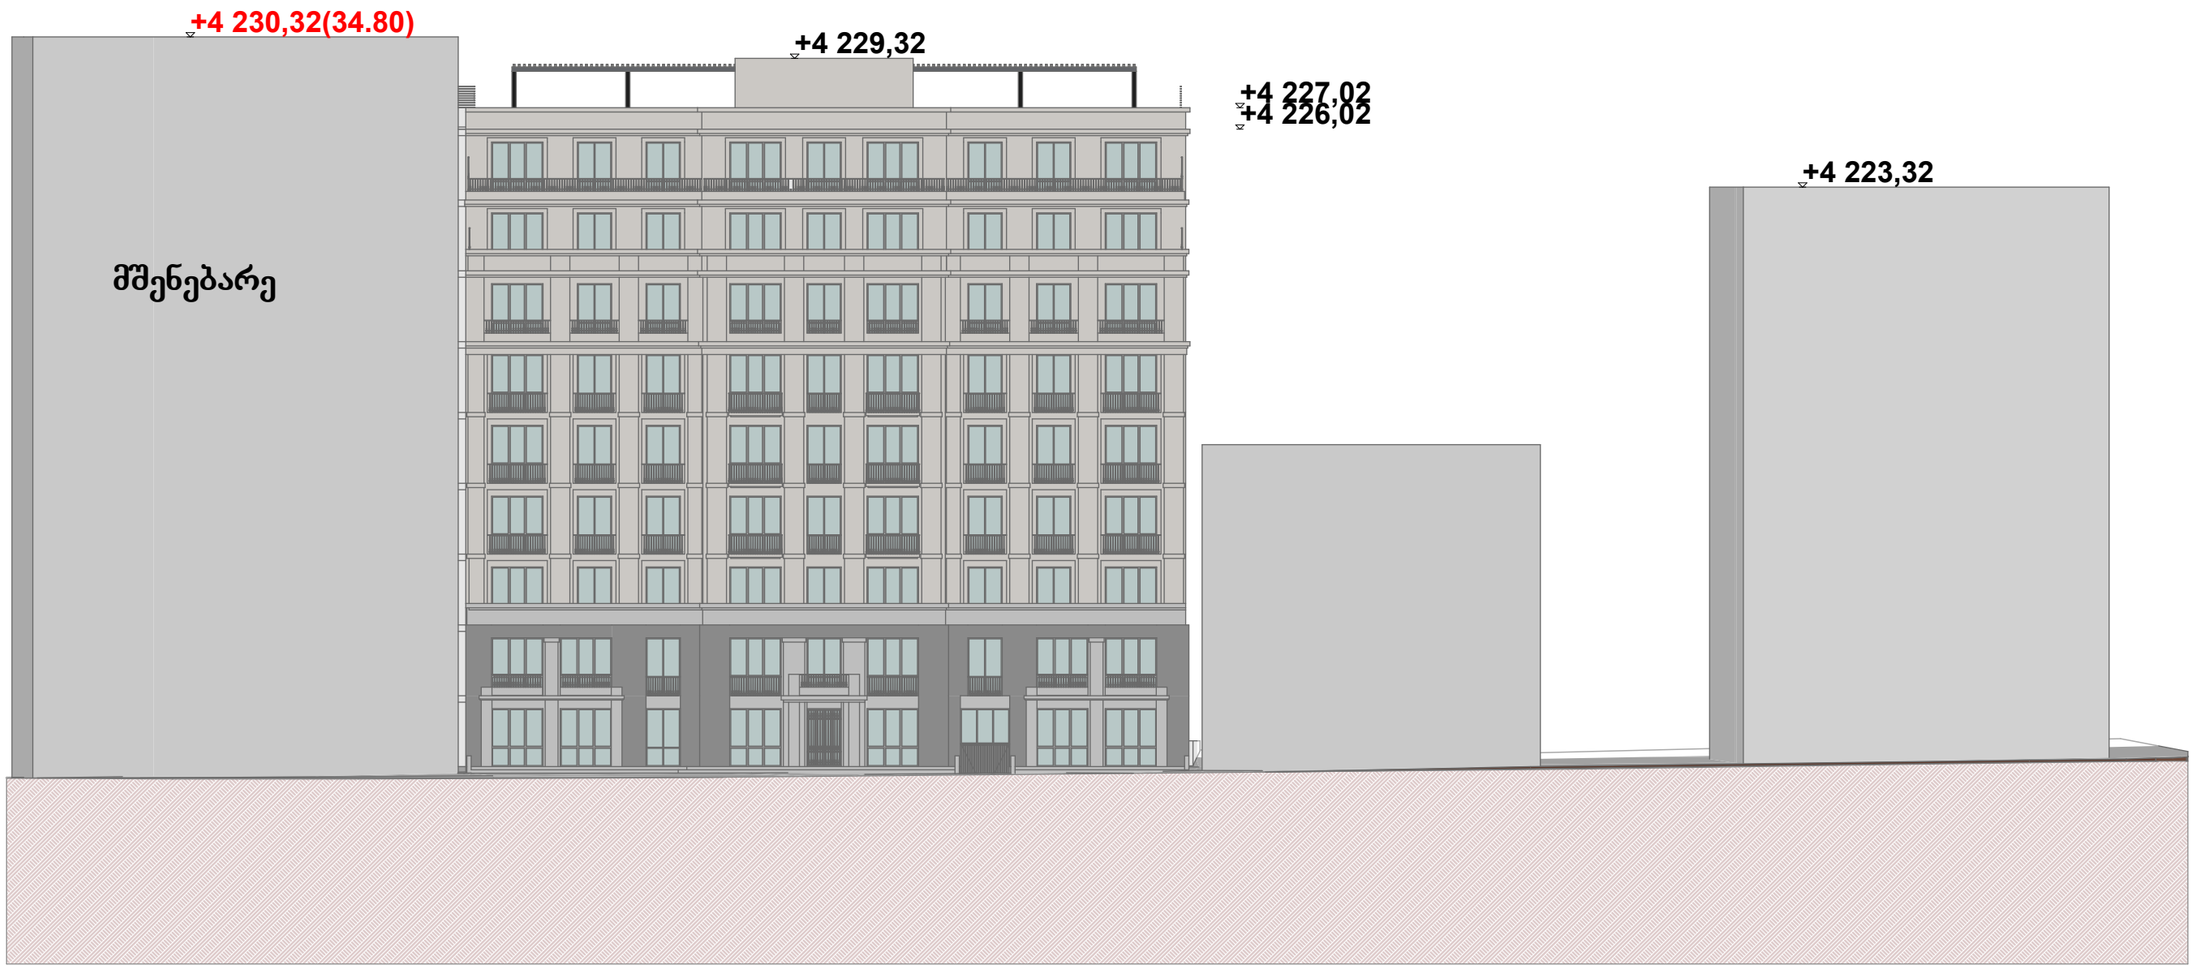

შეთანხმებული

განშლა თაქთაქიშვლის ქუჩაზე

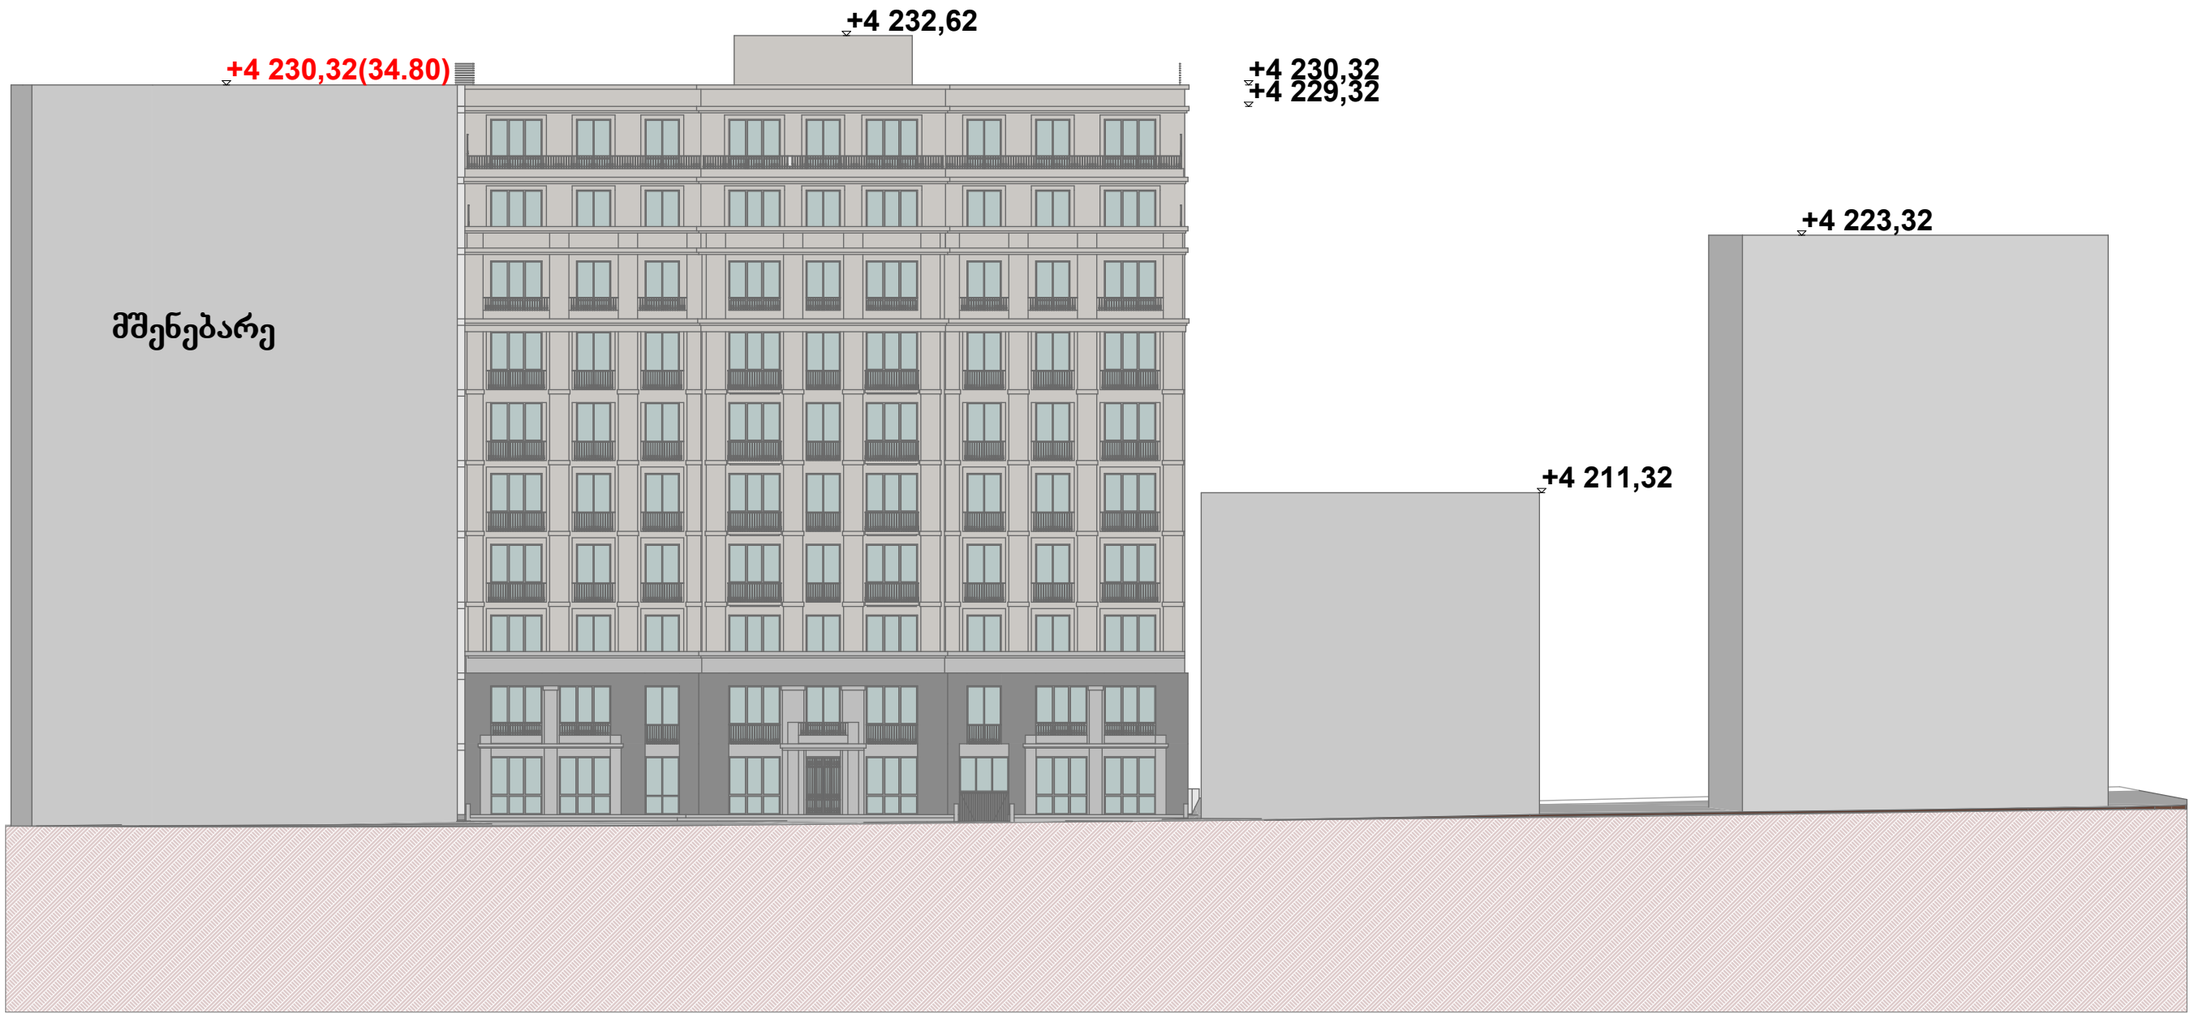

კორექტირება