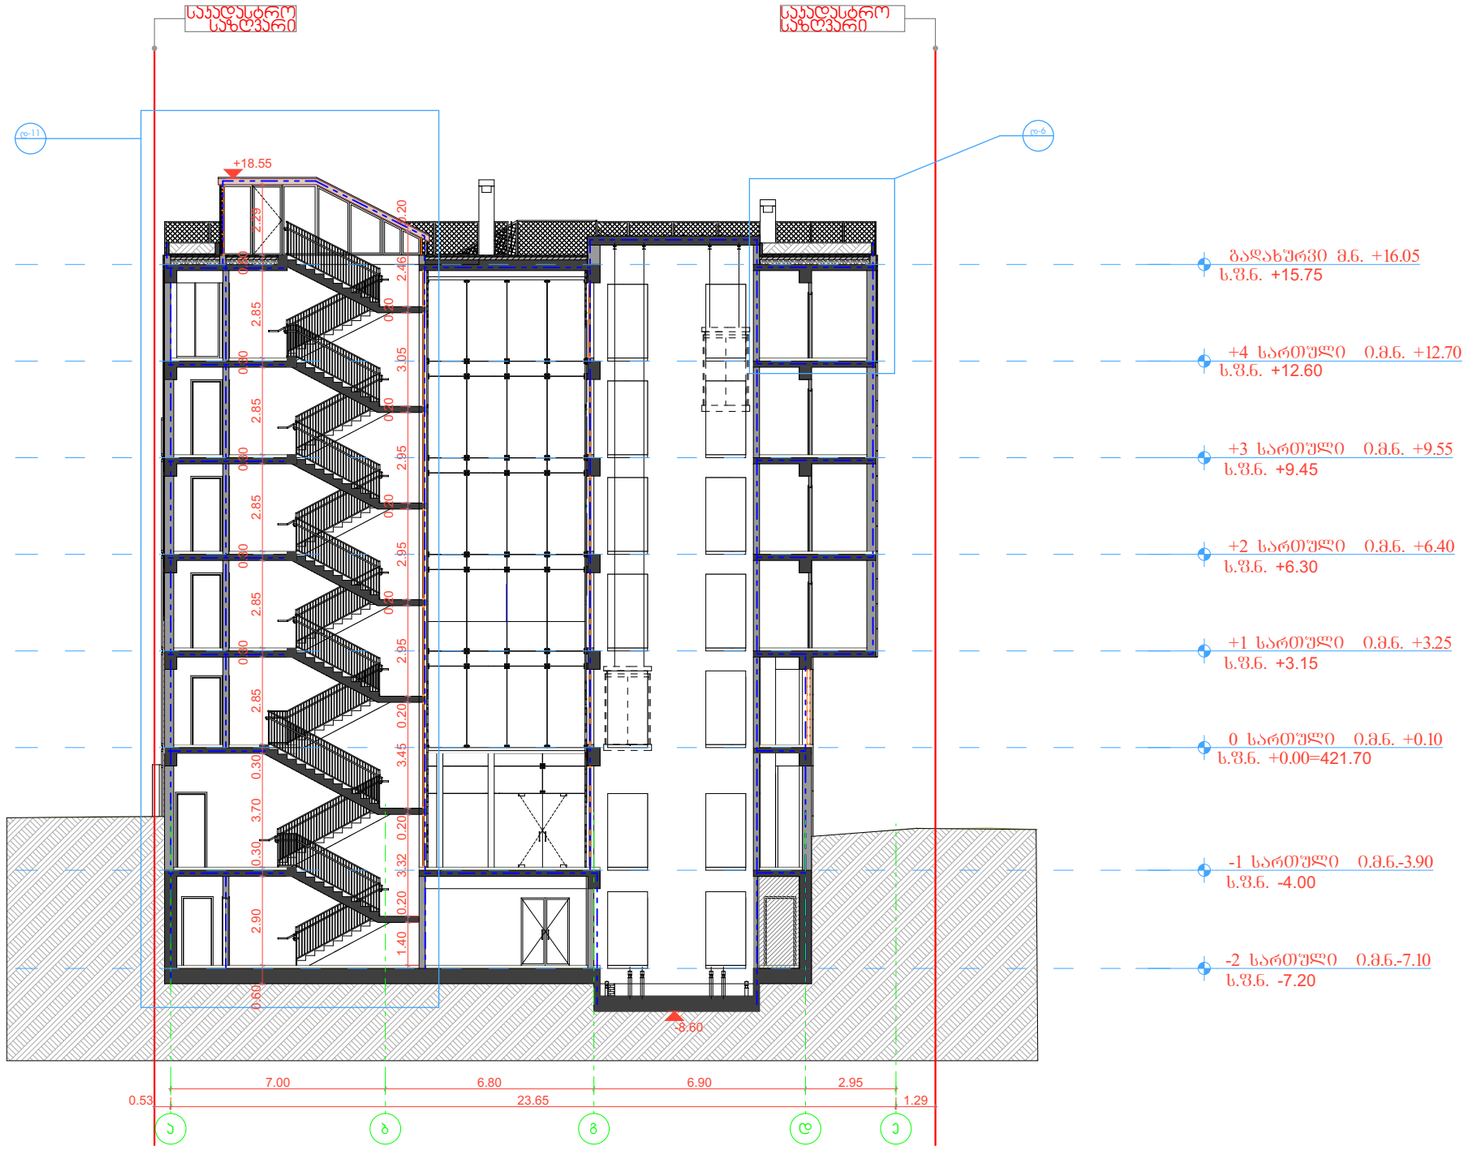

STUDIO9
Architectural
Design
www.studio9.ge

საპროექტო ორგანიზაცია
Company name

შ.პ.ს. "სტუდია 9"

პროექტის დასახელება
Job Title

მრავალფუნქციური კომპლექსი/შენობა

მისამართი:
Address

ქ. თბილისი, ლადო ასათიანის № 22
ს/კ 01.18.03.068.003

შენიშვნა:
Notes:

1. ნახაზზე ზომები მოცემულია მეტრებში.
2. ექსპლოატაციაში მიღებამდე პროექტში შესაძლებელია განხორციელდეს ცვლილებები.
3. ნახაზის ყველა ცვლილება მხოლოდ მშენებლობის პროცესში შეთანხმებული უნდა იყოს პროექტის ავტორთან.

არქიტექტურული ნაწილი

პროექტის სტატუსი Drawing Status	შეს. თარიღი Date
სტადია პროექტი	

შემსრულებლები
performers

თანამდებობა	სახელი,გვარი	ხელმოწერა
დირექტორი	ზ. ნიკალაური	
პრ. ავტორი	მ. ჩხაიძე	
არქიტექტორი	გ. გენდაძე ე. ნაბაიშვილი	
არქიტექტორი	დ. ხიზანიშვილი გ. ზაალიშვილი	
ვიზუალისტი	გ. გონდაური	

ნახაზის დასახელება
Drawing title

ჭრილი 1-1

ფურცელი №	სულ.	ფურცლის ზომა
		A3

მასშტაბი. 1:200
Drawing Scale.

2020 წ



STUDIO9
Architectural
Design
www.studio9.ge

სპროექტო ორგანიზაცია
Company name

შ.პ.ს. "სტუდია 9"

პროექტის დასახელება
Job Title

მრავალფუნქციური კომპლექსი/შენობა

მისამართი:
Address

ქ. თბილისი, ლაღო ასათიანის № 22
ს/კ 01.18.03.068.003

შენიშვნა:
Notes:

1. ნახაზზე ზომები მოცემულია მეტრებში.
2. ექსპლოატაციაში მიღებამდე პროექტში შესაძლებელია განხორციელდეს ცვლილებები.
3. ნახაზის ყველა ცვლილება მშენებლობის პროცესში შეთანხმებული უნდა იყოს პროექტის ავტორთან.

არქიტექტურული ნაწილი

პროექტის სტატუსი Drawing Status	შეს. თარიღი Date
სტადია პროექტი	

შემსრულებლები performers

თანამდებობა	სახელი,გვარი	ხელმოწერა
დირექტორი	ზ. ნიკოლაური	
პრ. ავტორი	გ. ჩხაიძე	
არქიტექტორი	გ. გეწაძე ე. ხაბეიშვილი	
არქიტექტორი	დ. ხიზანიშვილი გ. ზაქარეიშვილი	
ვიზუალისტი	გ. გონდუარი	

ნახაზის დასახელება
Drawing title

ჭრილი 2-2

ფურცელი №	სულ.	ფურცლის ზომა
		A3

მასშტაბი. 1:250
Drawing Scale.

2020 წ



STUDIO9
Architectural Design
www.studio9.ge

საპროექტო ორგანიზაცია
Company name

შ.პ.ს. "სტუდია 9"

პროექტის დასახელება
Job Title

მრავალფუნქციური კომპლექსი/შენობა

მისამართი:
Address

ქ. თბილისი, ლადო ასათიანის № 22
ს/კ 01.18.03.068.003

შენიშვნა:
Notes:

1. ნახაზზე ზომები მოცემულია მეტრებში.
2. ექსპლოატაციაში მიღებამდე პროექტში შესაძლებელია განხორციელდეს ცვლილებები.
3. ნახაზის ყველა ცვლილება მშენებლობის პროცესში შეთანხმებული უნდა იყოს პროექტის ავტორთან.

არქიტექტურული ნაწილი

პროექტის სტატუსი Drawing Status	შეს. თარიღი Date
სტადია პროექტი	

შემსრულებლები
performers

თანამდებობა	სახელი.გვარი	ხელმოწერა
დირექტორი	ზ. წიკლაური	
პრ. ავტორი	მ. ჩხაიძე	
არქიტექტორი	გ. გეწაძე ე. ხაბეიშვილი	
არქიტექტორი	დ. ხიზანიშვილი გ. ზაკაშვილი	
ვიზუალისტი	გ. გონდაური	

ნახაზის დასახელება
Drawing title

ჭრილი 3-3

ფურცელი №	სულ.	ფურცლის ზომა
		A3

მასშტაბი. 1:250
Drawing Scale.

2020 წ

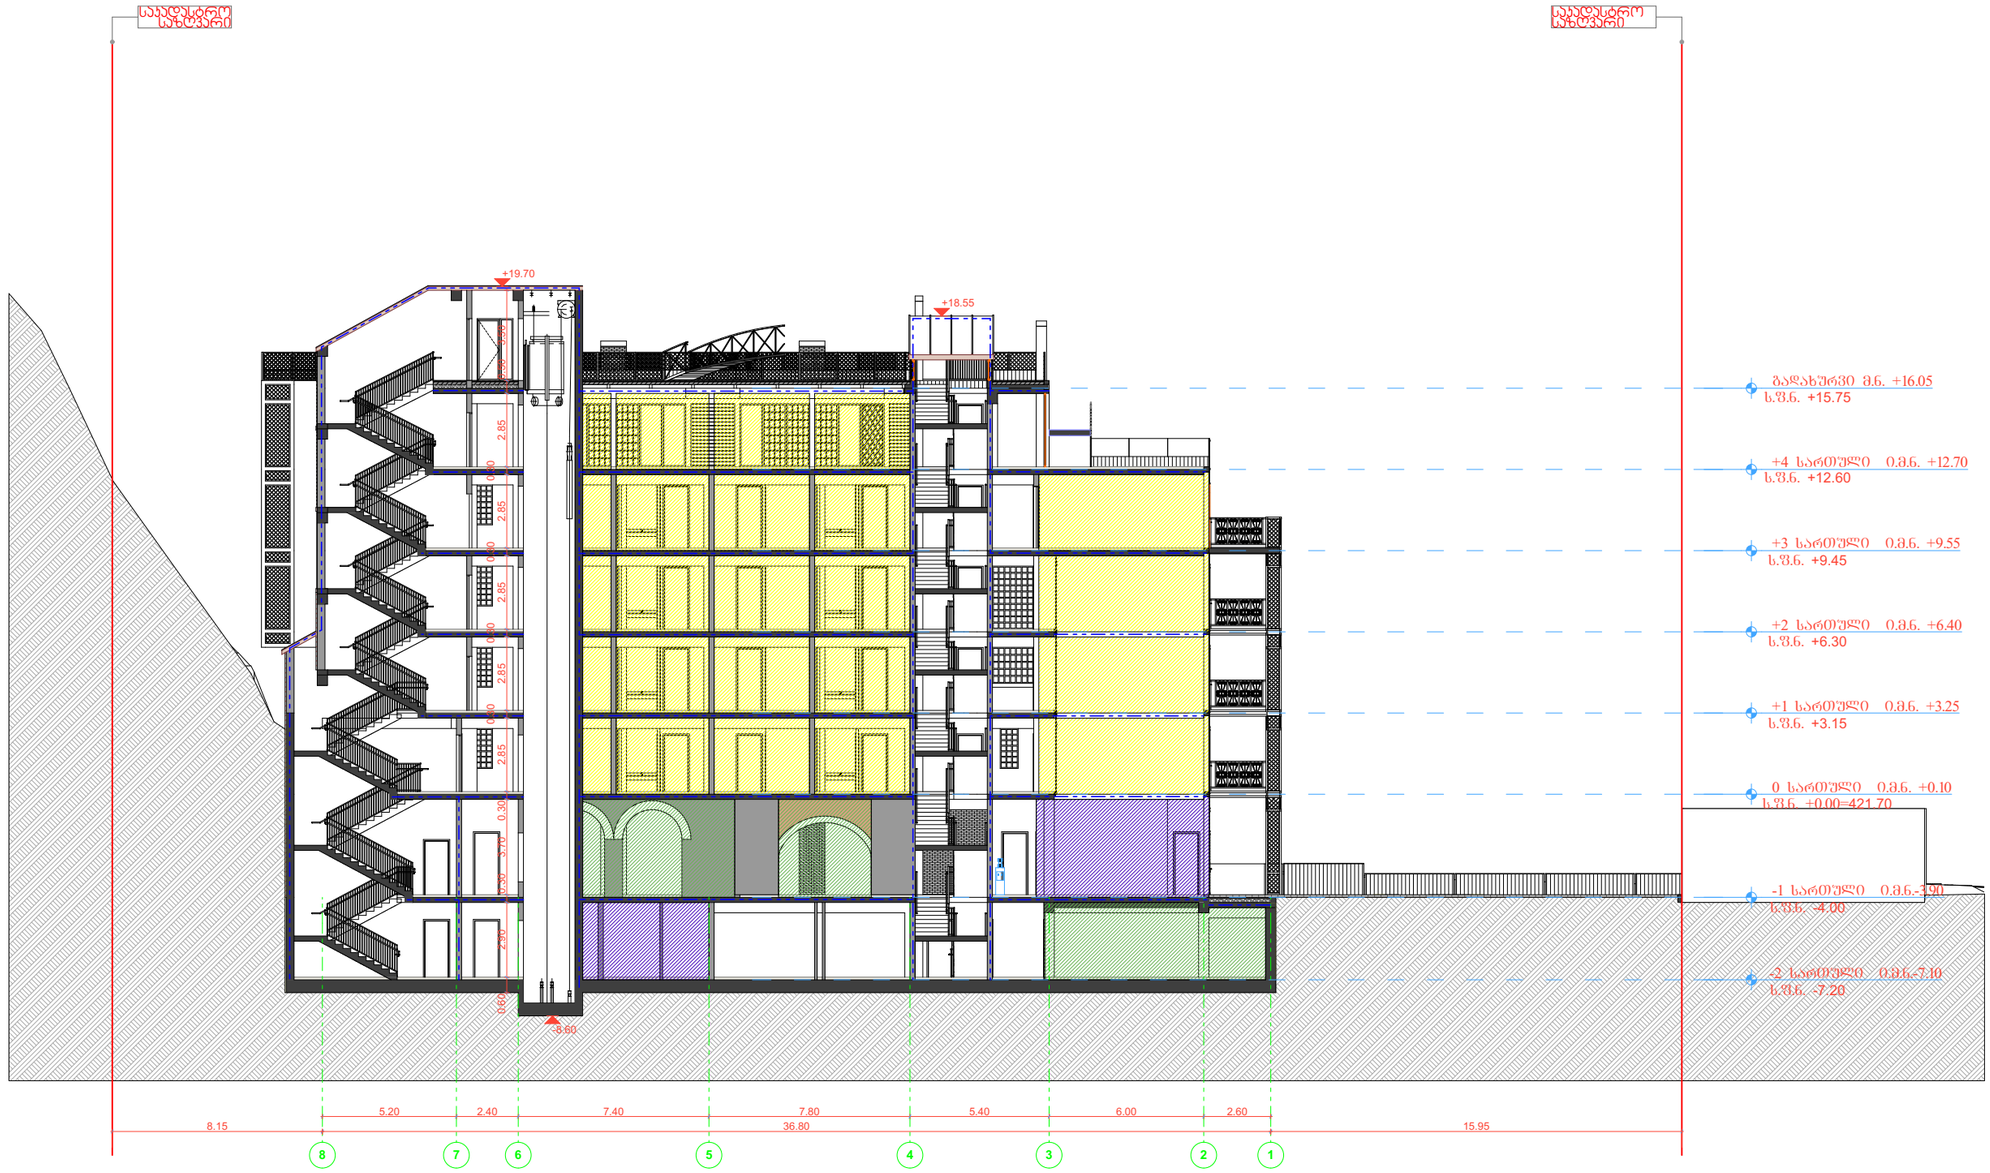

STUDIO9
Architectural
Design
www.studio9.ge

საპროექტო ორგანიზაცია
Company name
შ.პ.ს. "სტუდია 9"

პროექტის დასახელება
Job Title
მრავალფუნქციური კომპლექსი/შენობა

მისამართი:
Address
ქ. თბილისი, ლადო ასათიანის № 22
ს/კ 01.18.03.068.003

შენიშვნა:
Notes:
1. ნახაზზე ზომები მოცემულია მეტრებში.
2. ექსპლოატაციაში მიღებამდე პროექტში შესაძლებელია განხორციელდეს ცვლილებები.
3. ნახაზის ყველა ცვლილება მშენებლობის პროცესში შეთანხმებული უნდა იყოს პროექტის ავტორთან.

არქიტექტურული ნაწილი

პროექტის სტატუსი Drawing Status	შეს. თარიღი Date
სტადია პროექტი	

შემსრულებლები performers

თანამდებობა	სახელი,გვარი	ხელმოწერა
დირექტორი	ზ. ნიკოლაური	
პრ. ავტორი	მ. ჩხაიძე	
არქიტექტორი	გ. გენჯაძე	
არქიტექტორი	ე. ხაბეიშვილი	
	დ. ხიზანიშვილი	
	გ. ზაქამშილი	
ვიზუალისტი	მ. გონღაური	

ნახაზის დასახელება
Drawing title
ჭრილი 4-4

ფურცელი №	სულ.	ფურცლის ზომა
		A3

მასშტაბი. 1:250
Drawing Scale.

2020 წ

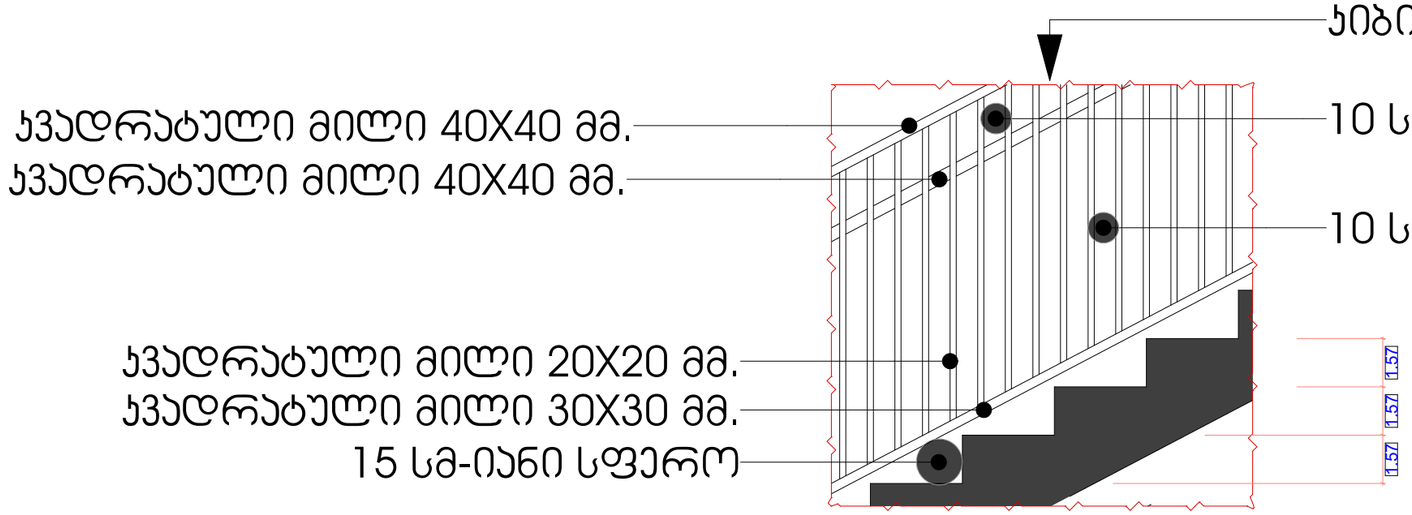

დეტალი - 11
კიბის ჭრილი
მასშტაბი 1-200

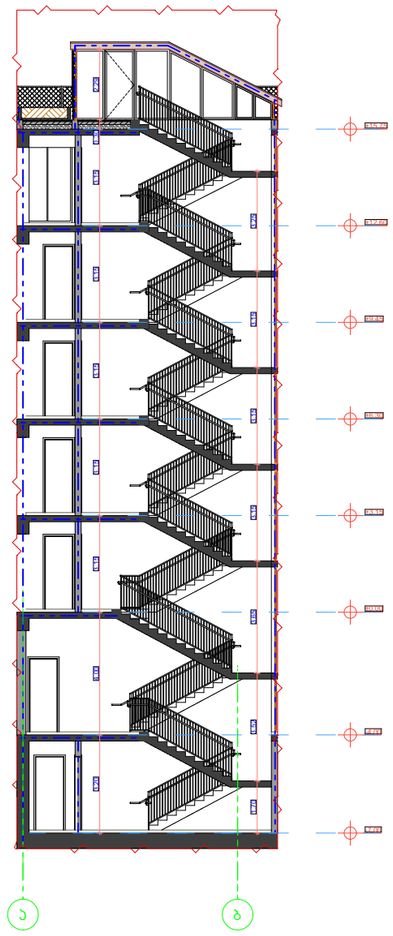

კიბის დეტალი
მასშტაბი 1:10

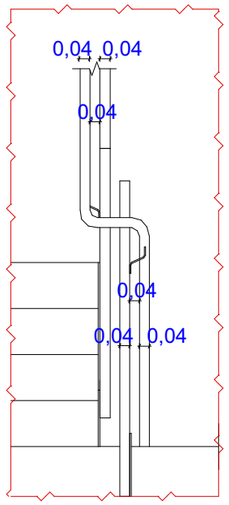

კიბის დეტალი
მასშტაბი 1:10

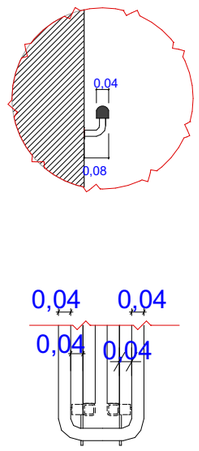

STUDIO9
Architectural
Design
www.studio9.ge

საპროექტო ორგანიზაცია
Company name

შ.პ.ს. "სტუდია 9"

პროექტის დასახელება
Job Title

მრავალფუნქციური კომპლექსი/შენობა

მისამართი:
Address

ქ. თბილისი, ლადო ასათიანის № 22

შენიშვნა:
Notes:

1. ნახაზზე ზომები მოცემულია მეტრებში.
2. ექსპლოატაციაში მიღებამდე პროექტში შესაძლებელია განხორციელდეს ცვლილებები.
3. ნახაზის ყველა ცვლილება მხენებლობის პროცესში შეთანხმებული უნდა იყოს პროექტის ავტორთან.

არქიტექტურული ნაწილი

პროექტის სტატუსი Drawing Status	შეს. თარიღი Date
სტადია პროექტი	

შემსრულებლები
performers

თანამდებობა	სახელი,გვარი	ხელმოწერა
დირექტორი	ზ. ნიკლაური	
პრ. ავტორი	მ. ჩხაიძე	
არქიტექტორი	ჯ. ჯენჯაქ ე. ნაბაქვილი	
არქიტექტორი	დ. ხიზანიშვილი გ. ზაკაშვილი	
ვიზუალისტი	გ. გორდაური	

ნახაზის დასახელება
Drawing title

კიბის დეტალები

ფურცელი №	სულ.	ფურცლის ზომა
		A3

მასშტაბი.
Drawing Scale.

2020 წ

დეტალი - 6
მასშტაბი 1:20 მ

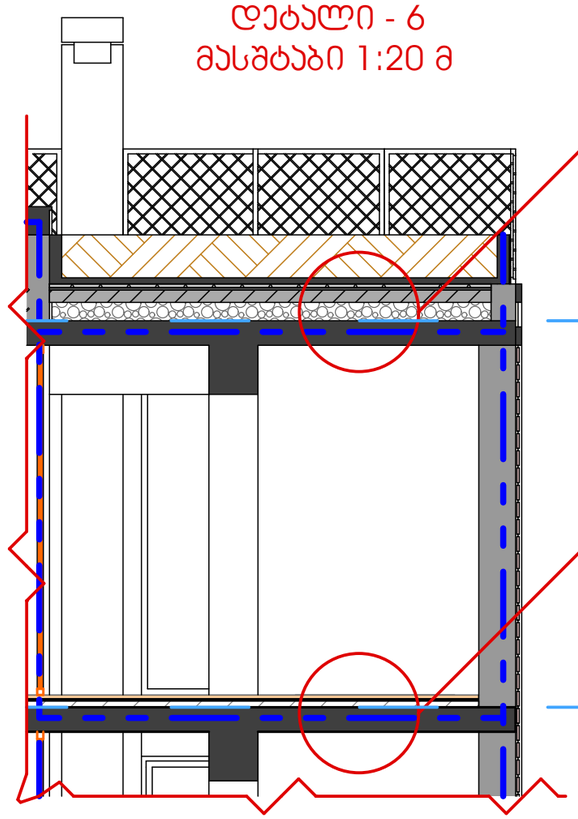

დეტალი - 7
მასშტაბი 1:20 მ

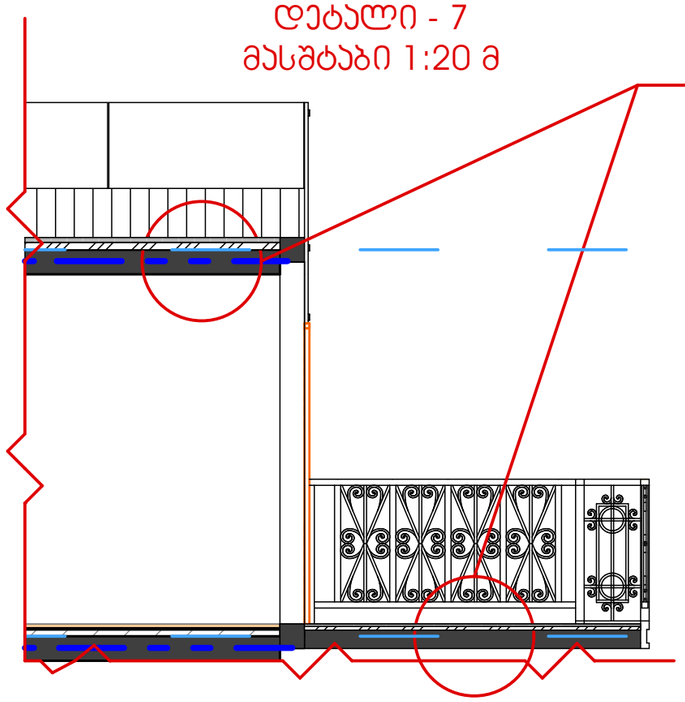

დეტალი - 8

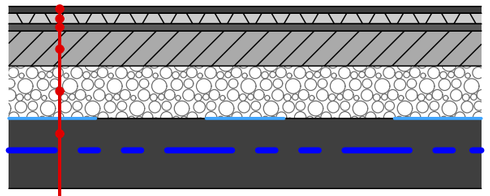

ბრონირებული საიზოლაციო ფენილი
ბიტუმის საიზოლაციო ფენილი
ჰიდროსაიზოლაციო მემბრანა
ქვიშა-ცემენტის მოჭიმვა
საიზოლაციო ფენილი
გადახურვის ფილა

დეტალი - 9

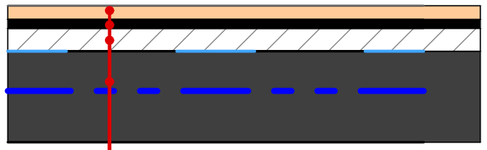

ლამინატის ფენილი
პარალონის ფენილი
ქვიშა-ცემენტის მოჭიმვა
გადახურვის ფილა

დეტალი - 10

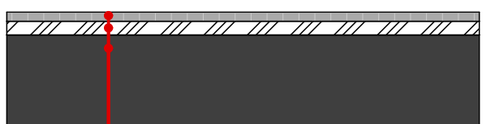

ჯერამოგრანიტის ფილა
ყინვაგამძლე ცემენტი
გადახურვის ფილა

STUDIO9 Architectural Design
www.studio9.ge

პროექტის ორგანიზაცია
Company name
შ.პ.ს. "სტუდია 9"

პროექტის დასახელება
Job Title
მრავალფუნქციური კომპლექსი/შენობა

მისამართი:
Address
ქ. თბილისი, ოთარ ჭილაძის ქუჩა №9

შენიშვნა:
Notes:
1. ნახაზზე ზომები მოცემულია მეტრებში.
2. ექსპლოატაციაში მიღებამდე პროექტში შესაძლებელია განხორციელდეს ცვლილებები.
3. ნახაზის ყველა ცვლილება მხოლოდ ავტორის პროცესში შეთანხმებული უნდა იყოს პროექტის ავტორთან.

არქიტექტურული ნაწილი

პროექტის სტატუსი Drawing Status	შეს. თარიღი Date
სტადია პროექტი	

შემსრულებლები performers

თანამდებობა	სახელი,გვარი	ხელმოწერა
დირექტორი	ზ. ნიალაური	
პრ. ავტორი	მ. ჩხაიძე	
არქიტექტორი	გ. მძევლიშვილი გ. მენაქე	
ვიზუალისტი	ს. ჯვარაცხელია	

ნახაზის დასახელება
Drawing title
ფასადის დეტალები

ფურცელი №	სულ.	ფურცლის ზომა
		A3

მასშტაბი.
Drawing Scale.

2020 წ