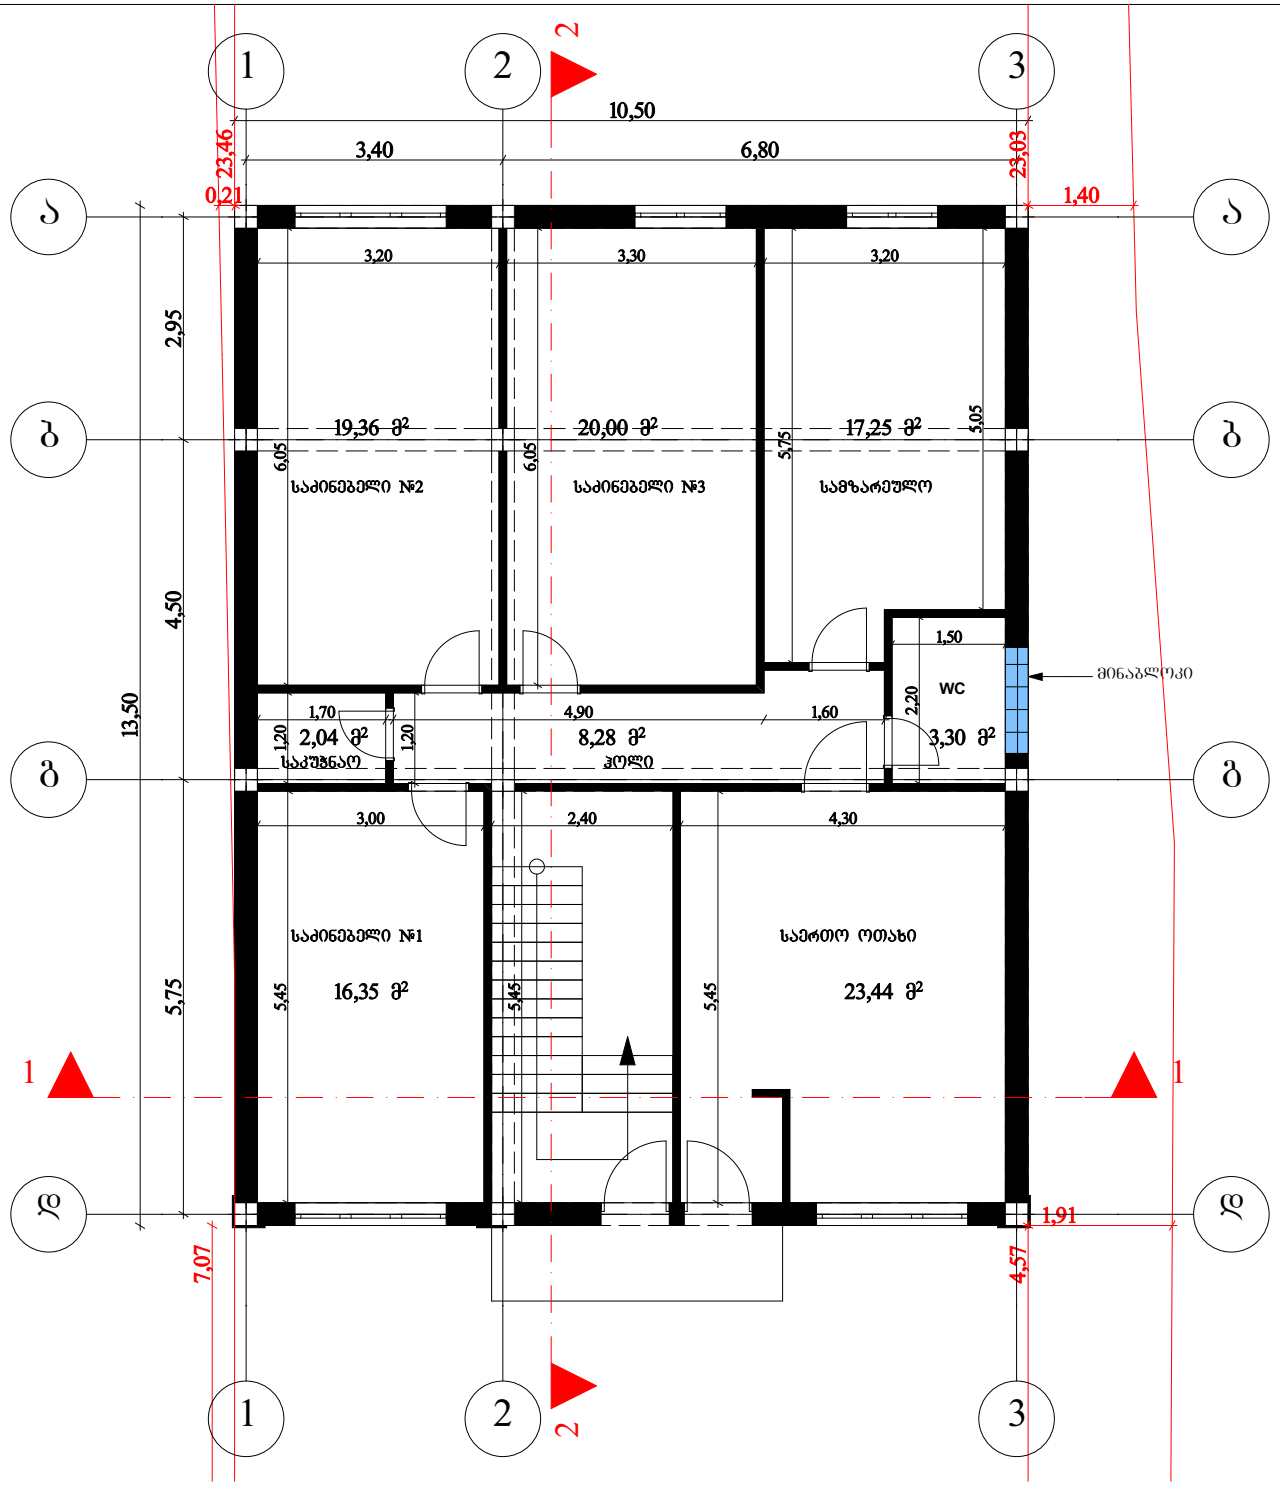

ექსპლიკაცია

ბინა №1

ჰოლი - 8,28მ²
საერთო ოთახი - 23,44მ²
სამზარეულო - 17,25მ²
საძინებელი №1 - 16,35მ²
საძინებელი №2 - 19,36მ²
საძინებელი №3 - 20,00მ²
საკუჭნაო - 2,04მ²
WC - 3,30მ²

პირობითი აღნიშვნები

შენიშვნები

შ.პ.ს.
„არქდეკორი„
406106592

L.T.D.
„archdecor„
406106592

დამკვეთი	მზია ნემსაძე
მისამართი	ქალაქი თბილისი, ავლ. მანაძის, №91 (577.14.007.72)
თანამდებობა	სტარი
მთავარტექნიკოსი	მ.ტაბატაძე
არქიტექტორი	მ.ტაბატაძე
შემხვედრებელი	ზ.მამასახლისი
პროექტის სახელი	
მიმდინარეობის სახელი	
მასშტაბი	ნახაზის დასახელება
1:100	I-სართულის გეგმა
სტადია	შეკვეთის № / შეკვეთები
მ.პ.	

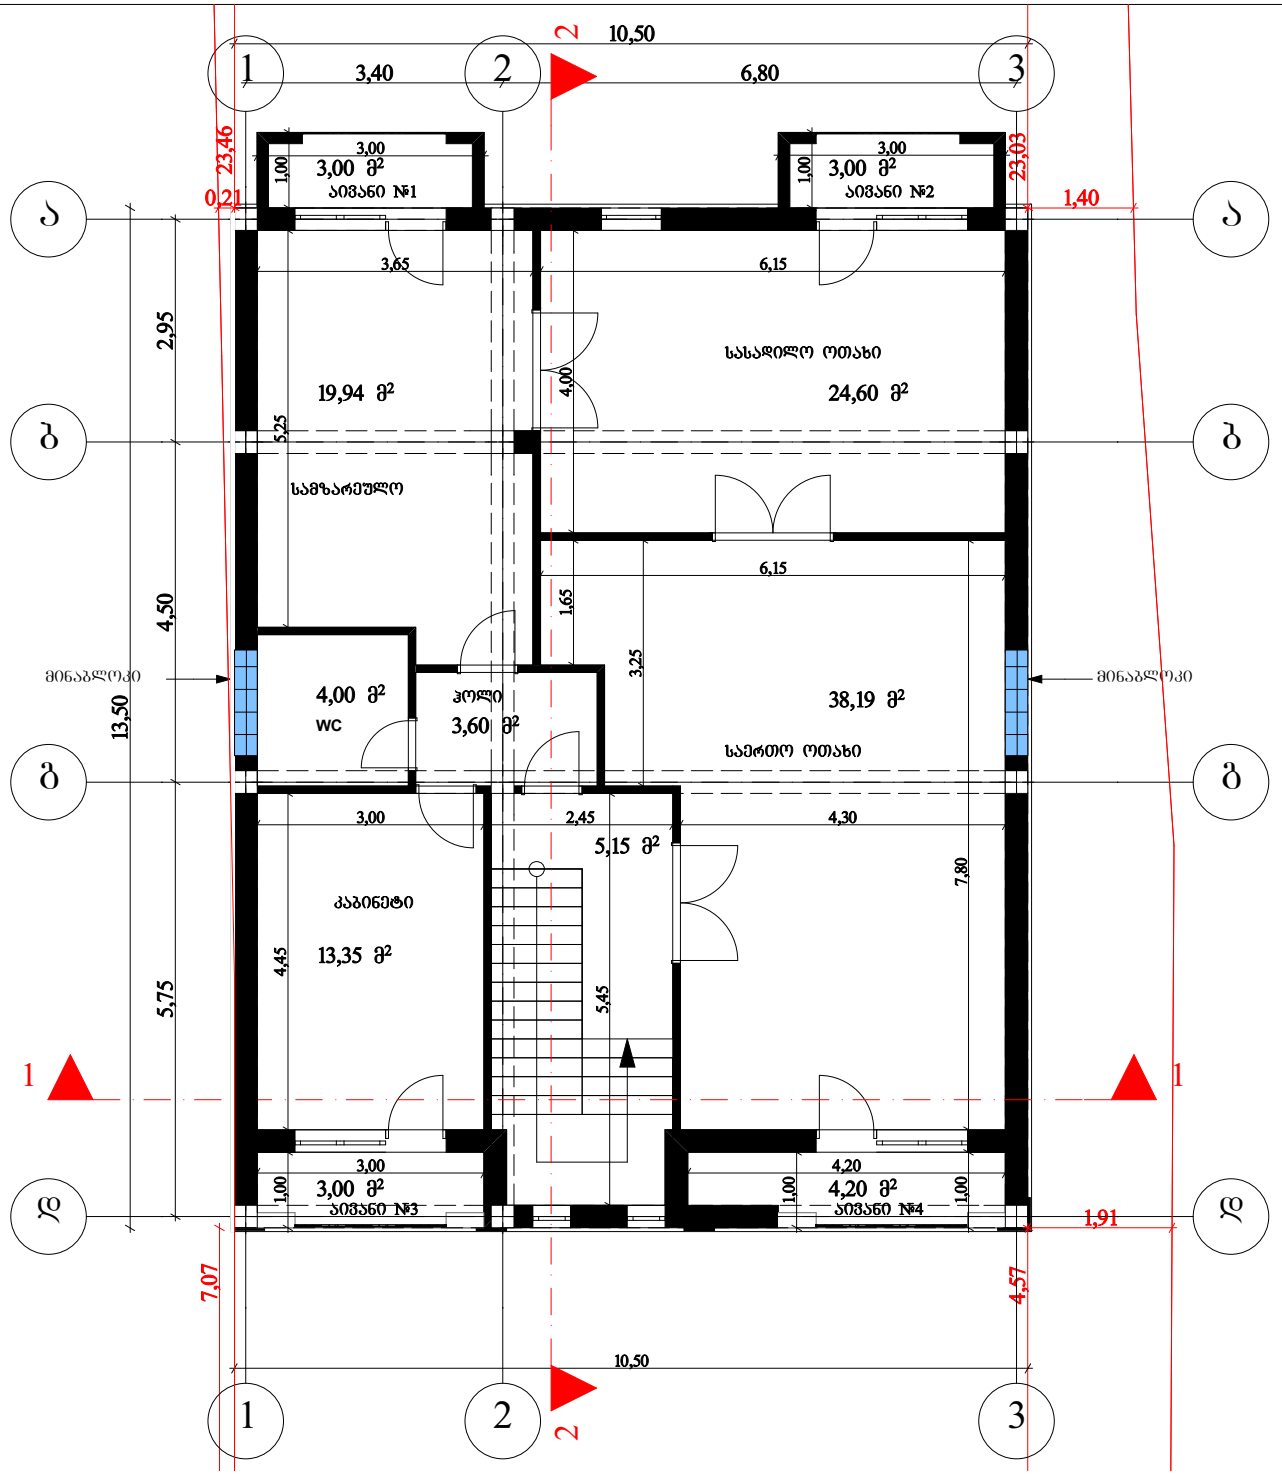

ექსპლიკაცია

ბინა №2

ჰოლი - 8,75მ²
საერთო ოთახი - 38,19მ²
სამზარეულო - 19,94მ²
სასადილო ოთახი - 24,60მ²
კაბინეტი - 19,36მ²
WC - 4,00მ²
აივანი №1 - 3,00მ²
აივანი №2 - 3,00მ²
აივანი №3 - 3,00მ²
აივანი №4 - 4,20მ²

პირობითი აღნიშვნები

შენიშვნები

შ.პ.ს.
„არქდეკორი„
406106592

L.T.D.
„archdecor„
406106592

დამკვეთი	ზურა ნემსაძე
მისამართი	ქალაქი თბილისი, ავლ. მაღლივი, №91 (577.14.007.72)
თანამდებობა	სახელი
მთარგმნელი	მ.ტაბატაძე
კონტროლი	მ.ტაბატაძე
შემხვედრებელი	ზ.მამასახლისი

პროექტის სახელი
ინდივიდუალური საცხოვრებელი სახლი

მასშტაბი	ნახაზის დასახელება
1:100	II-სართულის გეგმა
სტადია	შეკვეთის № / შეკვეთები
მ.პ.	

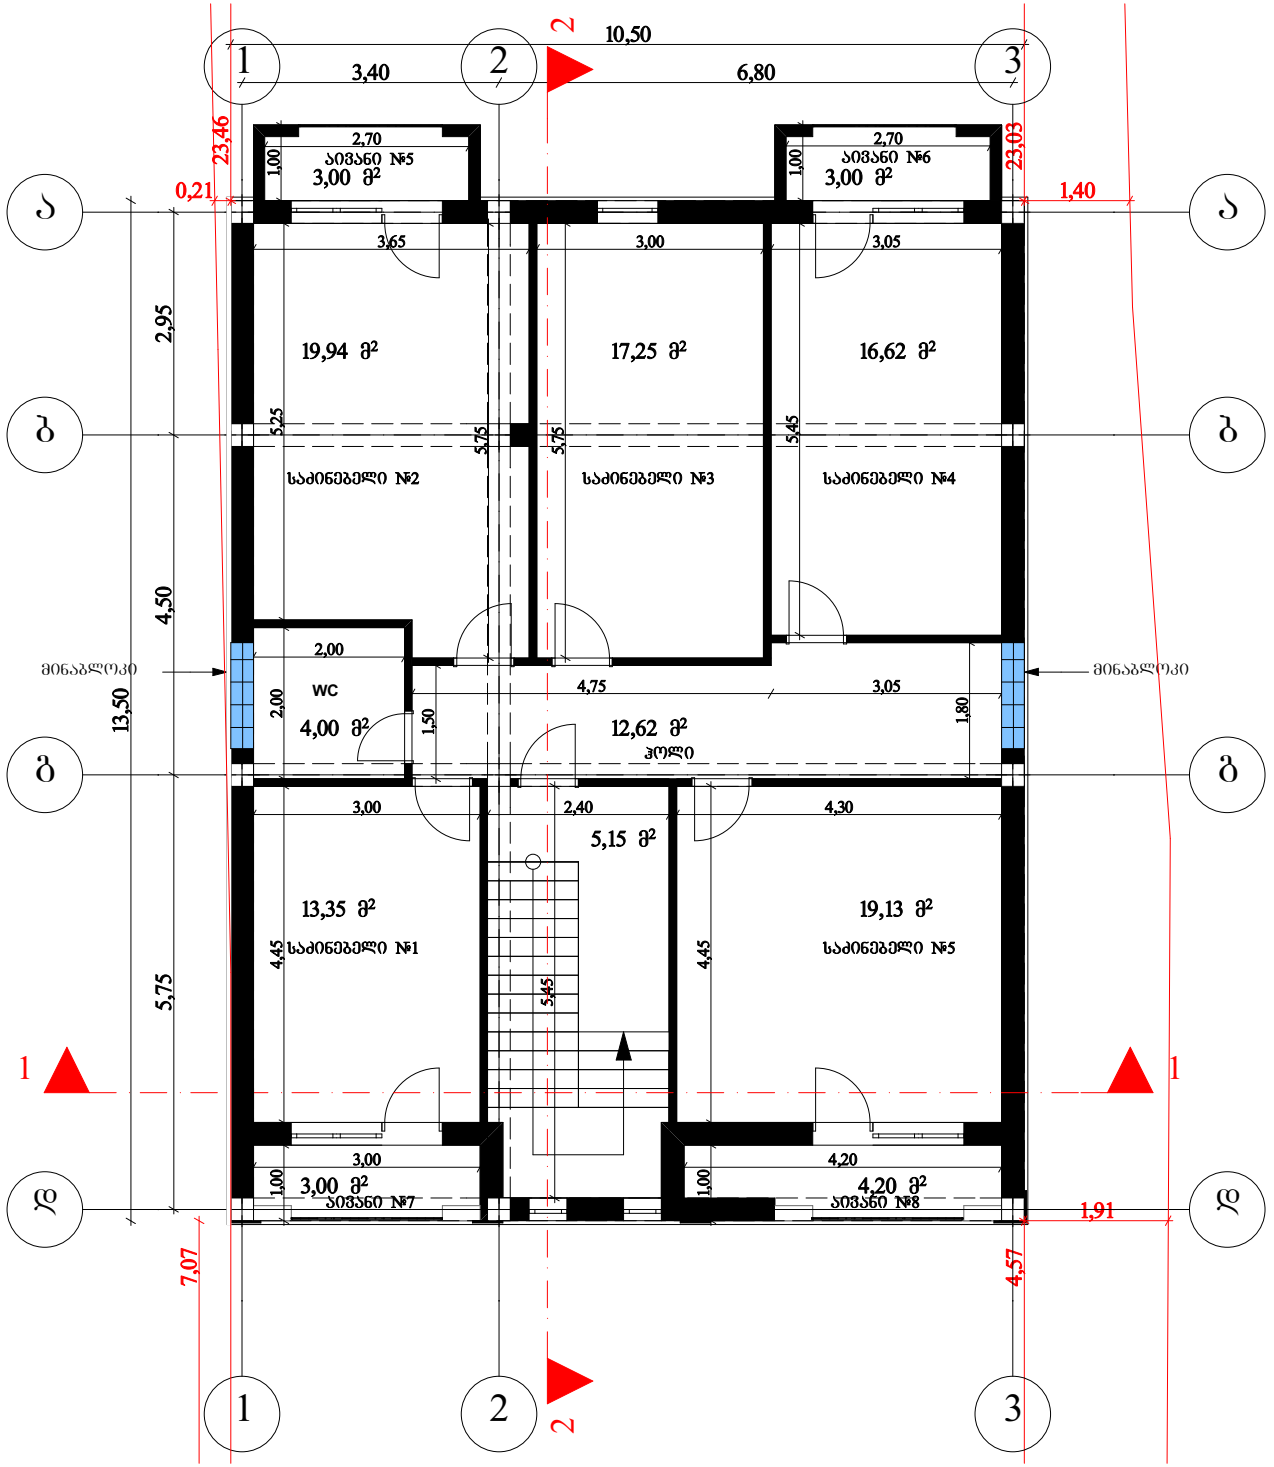

ექსპლიკაცია

ბინა №2

ჰოლი - 17,77მ²
საძინებელი №1 - 13,35მ²
საძინებელი №2 - 19,94მ²
საძინებელი №3 - 17,25მ²
საძინებელი №4 - 16,62მ²
საძინებელი №5 - 19,13მ²
აივანი №5 - 3,00მ²
აივანი №6 - 3,00მ²
აივანი №7 - 3,00მ²
აივანი №8 - 4,20მ²
WC - 4,00მ²

პირობითი აღნიშვნები

შენიშვნები

შ.პ.ს.
„არქდეკორი„
406106592

L.T.D.
„archdecor„
406106592

დამკვეთი	მზია ნემსაძე
მისამართი	ქალაქი თბილისი, ავლ. მანაძის, №91 (577.14.007.72)
თანამდებობა	სტარი
მთარქიტექტორი	მ.ტაბატაძე
კონსტრუქტორი	მ.ტაბატაძე
შემხრულებელი	ზ.გასპარაშვილი

პროექტის სახელი
ინდივიდუალური საცხოვრებელი სახლი

მასშტაბი	ნახაზის დასახელება
1:100	III-სართულის გეგმა
სტადია	შეკვეთის № / შეკვეთები
მ.პ.	

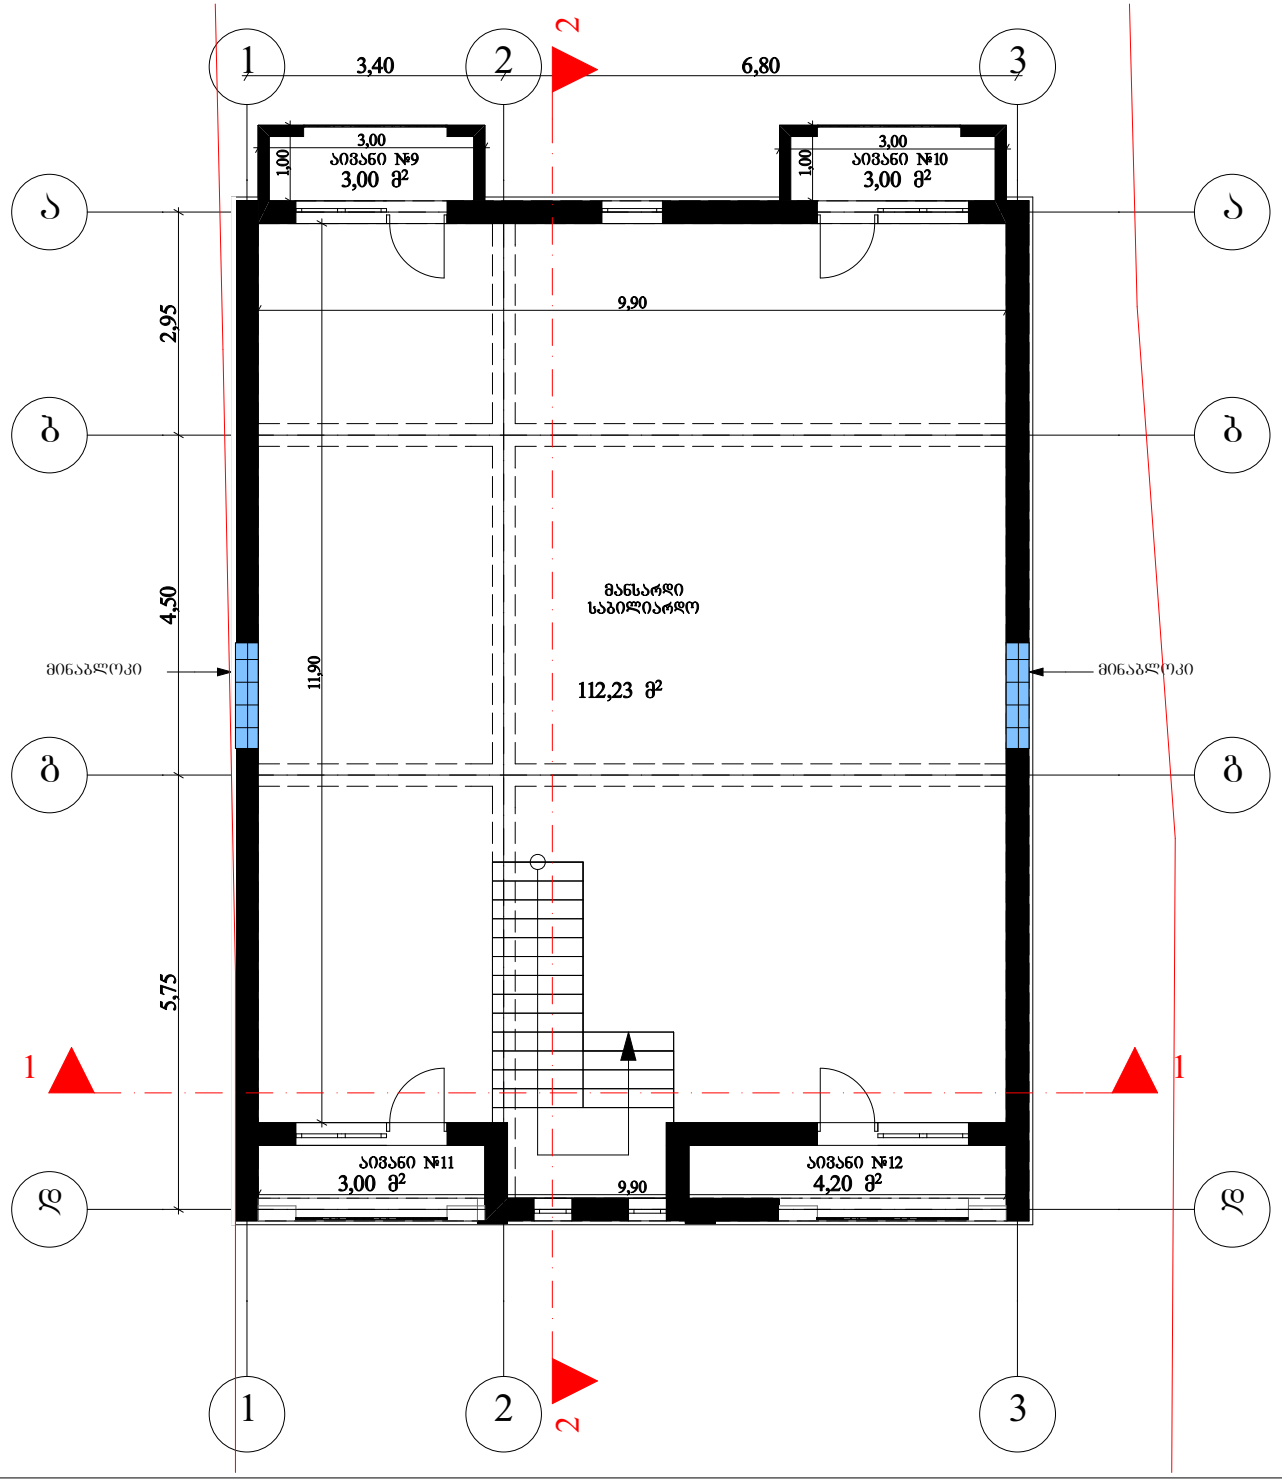

ექსპლიკაცია

ბინა №2

მანსარდი საბინადარდო - 112,23მ²
აივანი №9 - 3,00მ²
აივანი №10 - 3,00მ²
აივანი №11 - 3,00მ²
აივანი №12 - 4,20მ²

პირობითი აღნიშვნები

შენიშვნები

შ.პ.ს.
„არქდეკორი„
406106592

L.T.D.
„archdecor„
406106592

დამკვეთი	მზია ნემსაძე
მისამართი	ქალაქი თბილისი, ავლ. მანაველი, №91 (577.14.07.72)
თანამდებობა	სტარი
მთარქიტექტორი	მ.ტაბატაძე
კონსტრუქტორი	მ.ტაბატაძე
შემოწმებულია	ზ.მასხარაშვილი

პროექტის სახელი
ობიექტის სახელი

მასშტაბი	ნახაზის დასახელება
1:100	მანსარდის გეგმა
სტადია	შეკვეთის № / შეკვეთები
მ.პ.	

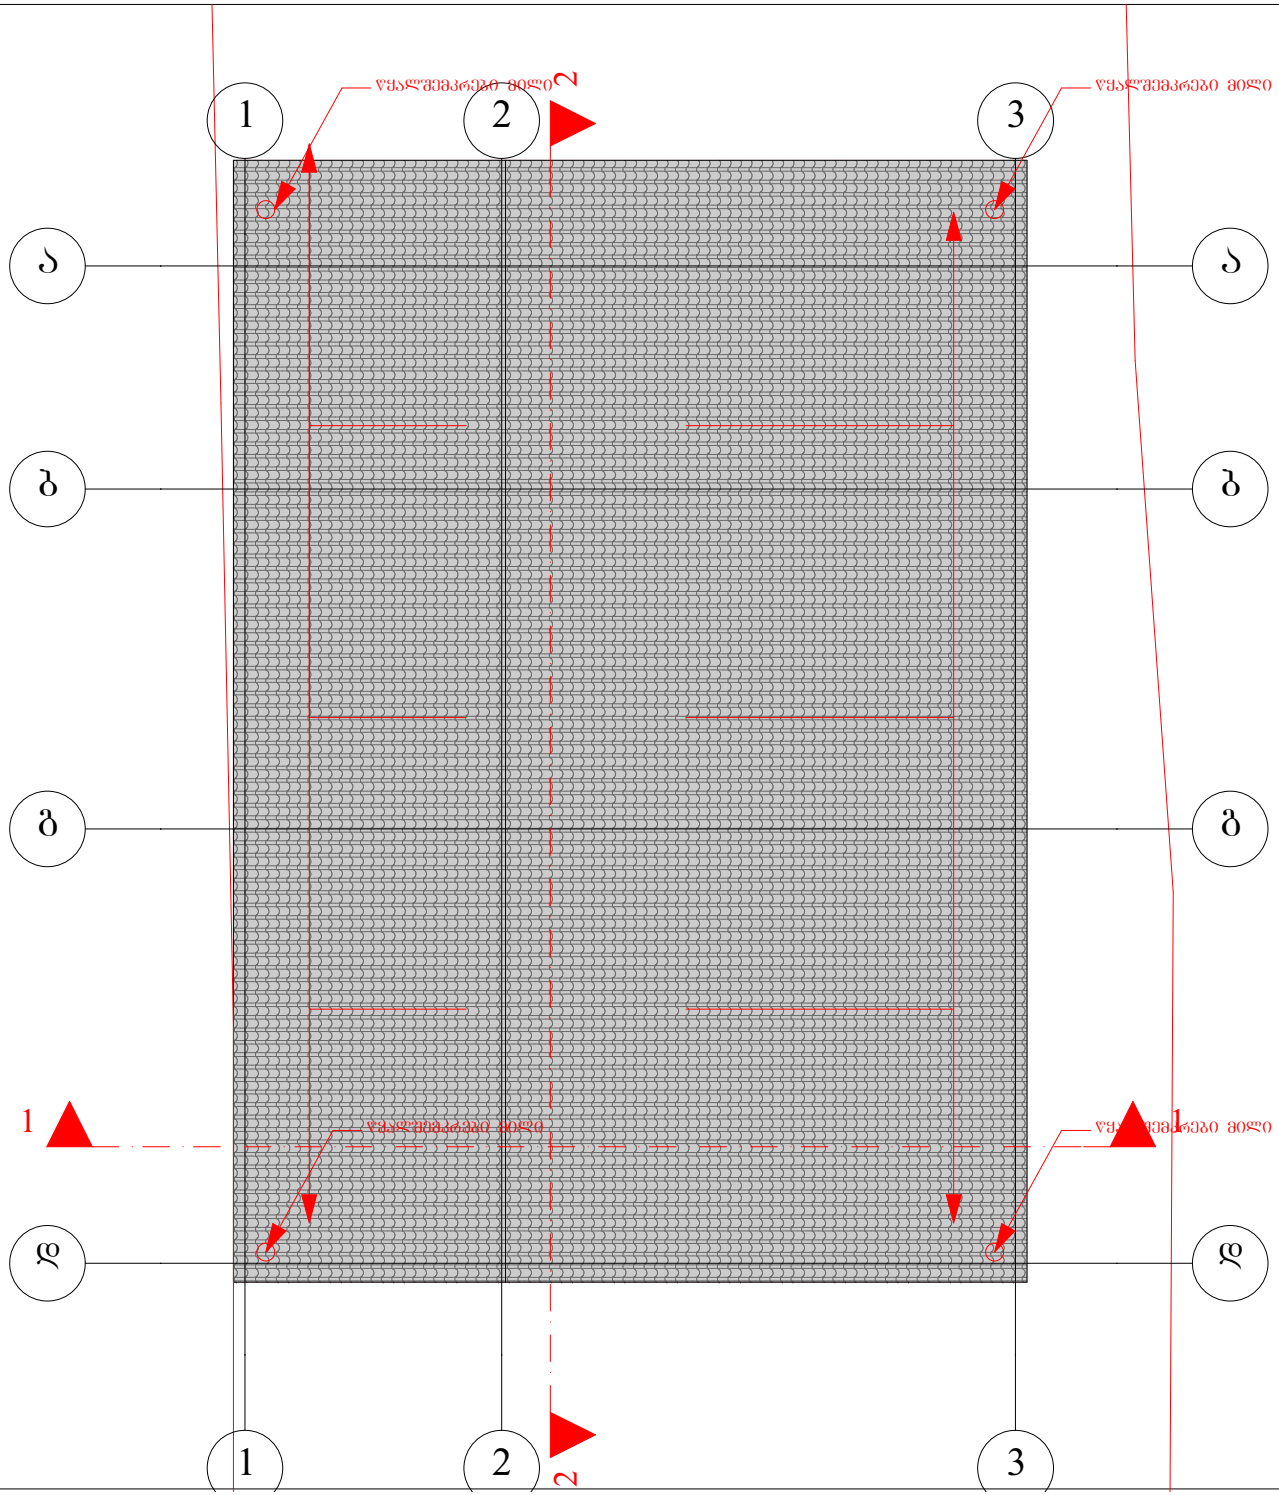

ექსპლიკაცია

პირობითი აღნიშვნები

შენიშვნები

შ.პ.ს.
„არქდეკორი„
406106592

L.T.D.
„archdecor„
406106592

დამკვეთი	მზია ნემსაძე
მისამართი	ქალაქი თბილისი, ავლ. მანაძის, №91 01.73.14.007.72
თანამდებობა	სახელი
მთარგმნელობითი	მ.ტაბატაძე
პროექტორი	მ.ტაბატაძე
შემხვედრებელი	ზ.ბასილაშვილი

პროექტის სახელი

ობიექტზე სამუშაოების სახელი

მასშტაბი	ნახაზის დასახელება
1:100	სახურავის გეგმა
ფურცლის №	ფურცლები