საქართველოს შინაგან საქმეთა სამინისტროს
საპატრულო პოლიციის დეპარტამენტი



MINISTRY OF INTERNAL AFFAIRS OF GEORGIA
PATROL POLICE DEPARTMENT

MIA 4 20 00319419

06/02/2020

მოქ. ლ. ხუხაშვილს
ქ. თბილისი ს. ცინცაძეს ქუჩა, N 3, ბინა 36;
თქვენს 2020 წლის 6 თებერვლის განცხადებაზე

ასლი: საპატრულო პოლიციის დეპარტამენტის
ქ. თბილისის მთავარი სამმართველოს უფროსის
მოადგილეს ბ–ნ ლაშა ჯოხაძეს

საპატრულო პოლიციის დეპარტამენტში განხილულ იქნა თქვენი განცხადება, რომელიც ეხება ქ. თბილისი გაგარინის ქუჩა N10 ს/კ 01.10.18.001.014-ის მიმდებარედ შესასვლელ–გამოსასვლელი გზის მოწყობას, სამშენებლო დამცავი ღობის განთავსებას და არსებული საგზაო/სატრანსპორტო ინფრასტრუქტურის, ნაკადების მიმართულების საგზაო მოძრაობის ორგანიზაციის სქემების შეთანხმებას.

ვითვალისწინებთ რა, ქ. თბილისის მერიის ტრანსპორტის საქალაქო სამსახურის თანხმობას, საპატრულო პოლიციის დეპარტამენტი ითანხმებს წარმოდგენილ დროებითი და მუდმივი მოძრაობის ორგანიზაციის სქემებს და არ არის წინააღმდეგი განახორციელოთ ზემოაღნიშნული სამუშაოები შემდეგი პირობების დაცვით:

- ქვეითად მოსიარულეთა უსაფრთხოების მიზნით დამცავი ღობის ფარგლებში მოეწყოს (თანხმობის გაცემიდან ექვსი თვის განმავლობაში) ქუჩის სავალი ნაწილის მხრიდან ქვეითად მოსიარულეთა ბილიკი, ღობე გზის სავალი ნაწილის მხრიდან გადაიხუროს და ღამის საათებში განათდეს;
- სამშენებლო დამცავი ღობე შეიღებოს შავ-თეთრი ან წითელ-თეთრი ზოლებით;
- სამშენებლო ობიექტზე მისასვლელი გზა აღიჭურვოს მოძრაობის რეგულირების ტექნიკური საშუალებებით წარმოდგენილი სქემის შესაბამისად;
- დაცული იქნას გზის სავალი ნაწილის სისაუფთავე, არ დაუშვათ სამშენებლო მასალისა და ტექნიკის გზის სავალ ნაწილზე განთავსება;
- სამუშაოების დასრულებისთანავე ფეხით მოსიარულეთა ბილიკი მოყვანილ იქნას პირვანდელ მდგომარეობაში, დროებითი მოძრაობის რეგულირების ტექნიკურ საშუალებებს გაუკეთდეს დემონტაჟი და გზის მიერთების ადგილები აღიჭურვოს მოძრაობის რეგულირების ტექნიკური საშუალებებით შეთანხმებული საგზაო მოძრაობის ორგანიზაციის სქემების შესაბამისად;

- სამუშაოების დაწყების და დამთავრების შესახებ წინასწარ ეცნობოს საპატრულო პოლიციის დეპარტამენტის სამორიგეო ნაწილს (ტელ: 241-85-04; 241-85-05);

მეორე ადრესატს: გთხოვთ, უზრუნველყოთ კონტროლის დაწესება წერილში მითითებულ პირობების შესრულებაზე და მოძრაობის რეგულირების ტექნიკური საშუალებების განთავსების მდგომარეობაზე. შეუსრულებლობის შემთხვევაში გაატარეთ ზომები საქართველოს ადმინისტრაციულ სამართალდარღვევათა კოდექსის 134 მუხლით გათვალისწინებული მოთხოვნების შესაბამისად.

დანართი: 7 ფურცლად.

საპატრულო პოლიციის დეპარტამენტი /
საორგანიზაციო სამმართველო / საგზაო მოძრაობის
ზედამხედველობის განყოფილება
განყოფილების უფროსი
ბარბაქაძე დავით

ქალაქ თბილისის მუნიციპალიტეტის მერია
ტრანსპორტის საქალაქო სამსახური

წერილის ნომერი: **16-01200311755**
თარიღი: **31/01/2020**
პინი: **1053**

ადრესატი: ლევან ხუხაშვილი
პირადი ნომერი: 01007011144
მისამართი: საქართველო, ქალაქი თბილისი, სულხან ცინცაძეს ქუჩა, N 3, ბინა 36

გადაამოწმეთ: **document.municipal.gov.ge**

ბატონო ლევან,

თქვენი მ/წლის 28 იანვრის განცხადებით (მერიაში რეგისტრაციის №19/01200282636-16; 28.01.2020წ.) წარმოდგენილი მშენებლობის პერიოდში საგზაო მოძრაობის ორგანიზების სქემა სამსახურის მიერ შეთანხმებულია.

ამასთან გაცნობებთ, რომ სამუშაოს დასრულების შემდეგ, 30 კალენდარული დღის განმავლობაში დემონტაჟი უნდა გაუკეთდეს დროებით დამონტაჟებულ საგზაო მოძრაობის ორგანიზების ტექნიკურ საშუალებებს და ქუჩის სავალი ნაწილი მოყვანილი იქნას პირვანდელ მდგომარეობაში.

ასევე, ნაკვეთთან მისასვლელი გზის საგზაო მოძრაობის ორგანიზების სქემა შეთანხმებულია იმ პირობით, რომ საგზაო მოძრაობის ორგანიზების ცვლილების შემთხვევაში სქემა ხელახლა საჭიროებს შეთანხმებას სამსახურთან.

დანართი: 9 ფურცელი.

პატივისცემით,

ვიქტორ წილოსანი

პირველადი სტრუქტურული ერთეულის ხელმძღვანელი
(საქალაქო სამსახურის უფროსი)

გამოყენებულია კვალიფიციური
ელექტრონული ხელმოწერა/
ელექტრონული შტამპი

"შ ე თ ა ნ ხ მ ე ბ უ ლ ი ა"

ქ. თბილისის მუნიციპალიტეტის მერიის
ტრანსპორტის საქალაქო სამსახურის
უფროსი

ვ. ფილოსანი

31.01 2020

"შ ე თ ა ნ ხ მ ე ბ უ ლ ი ა"

ქ. თბილისის საკადასტრო კომისიის
მთავარი სამმართველოს უფროსის
მოადგილე

ნ. ჯოხაძე

----------2020

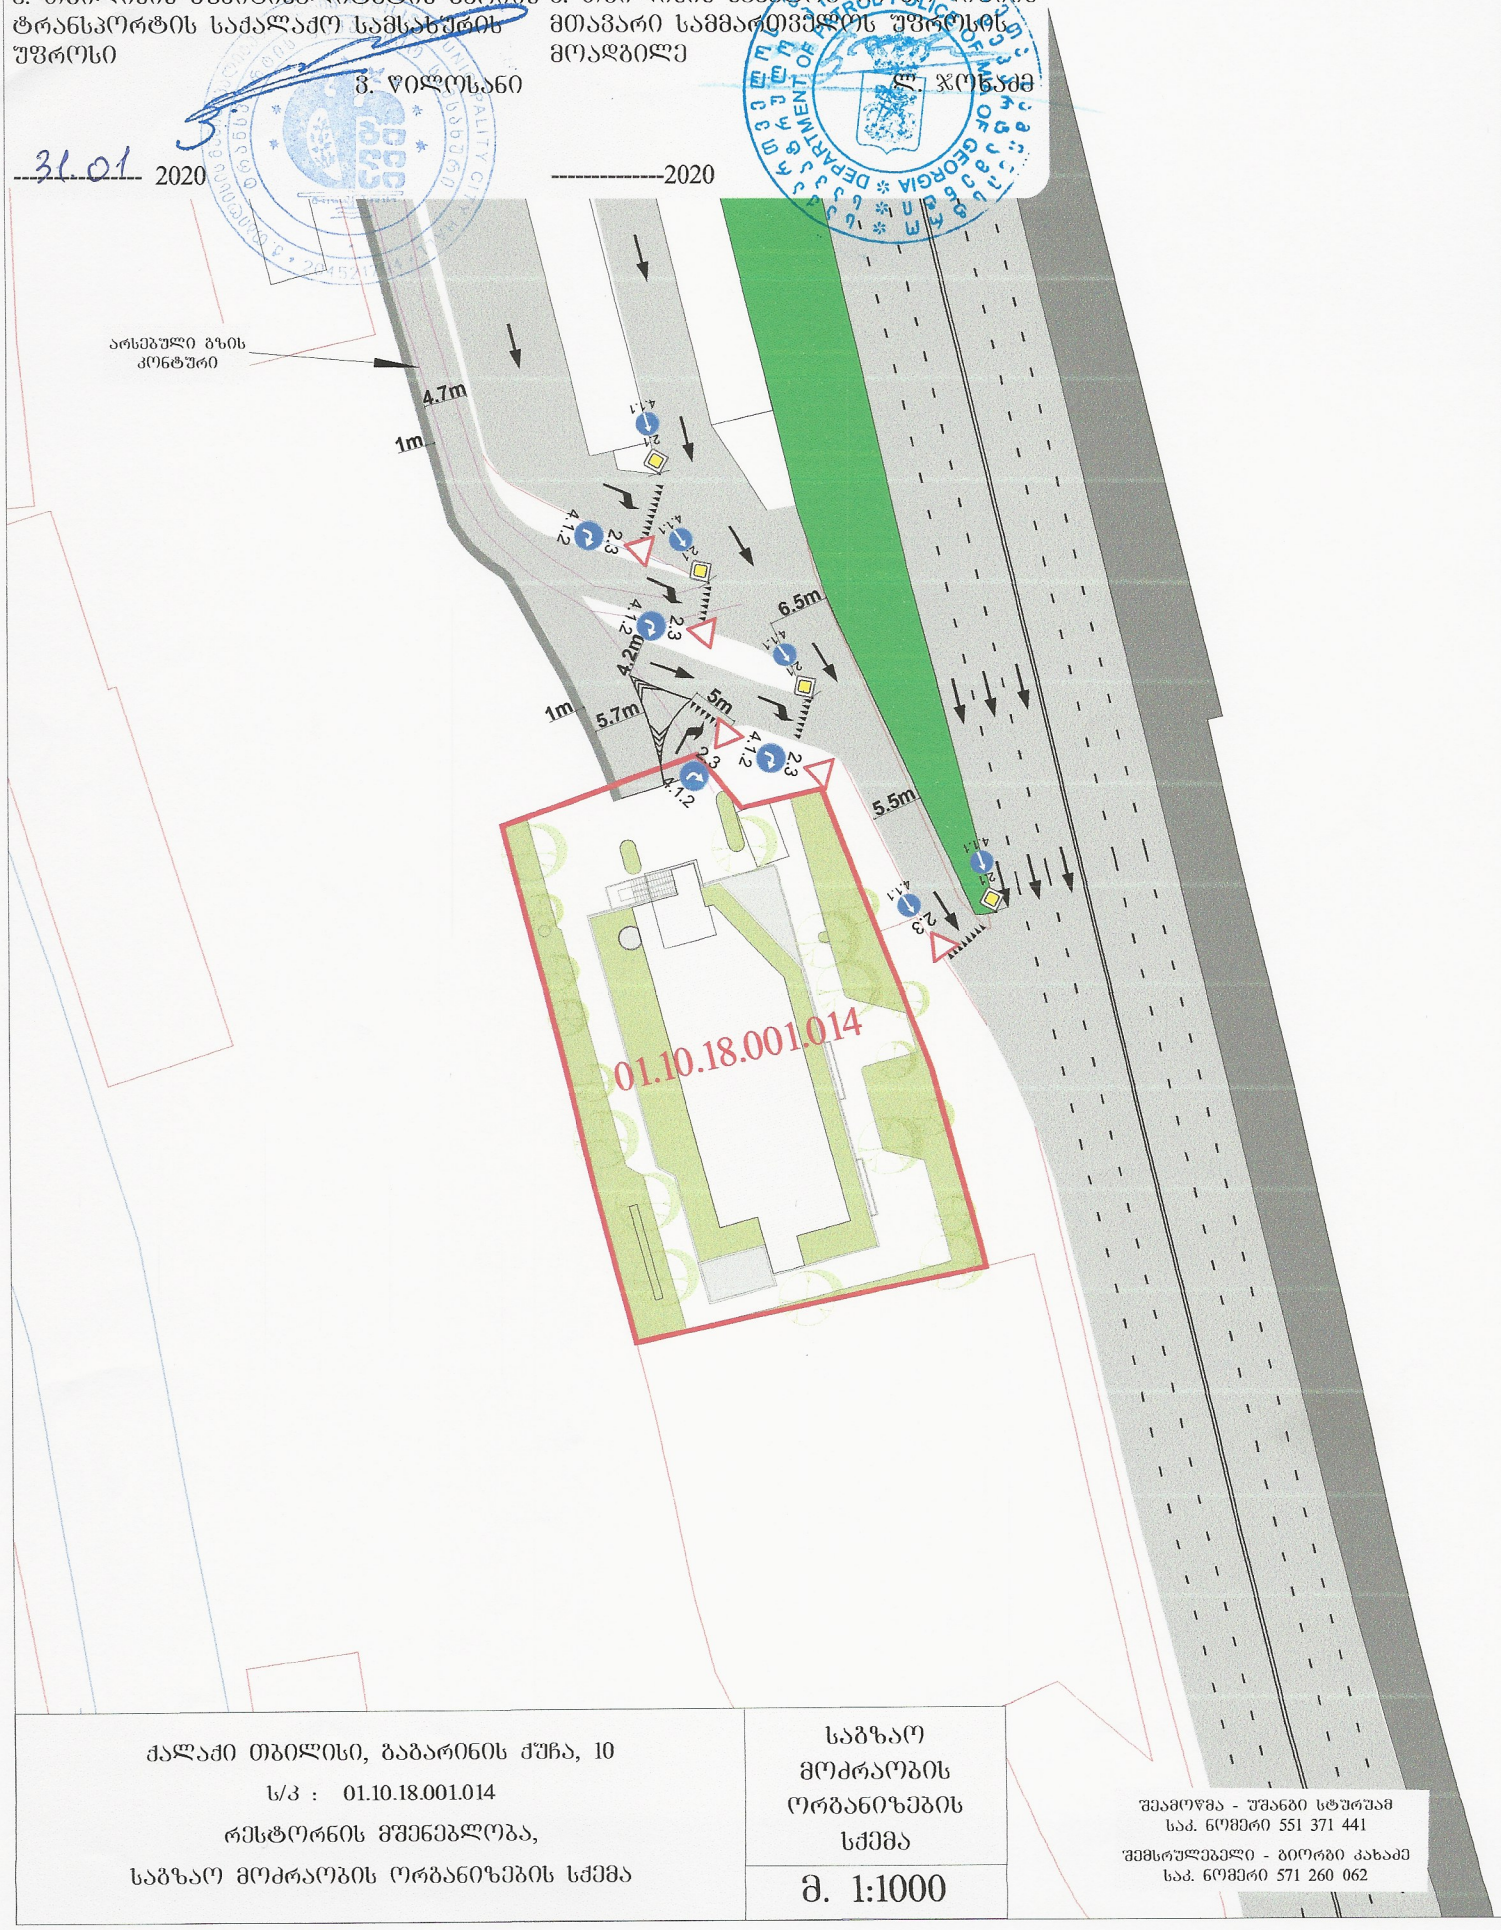

ქალაქი თბილისი, ბაბარინის ქუჩა, 10

ს/კ : 01.10.18.001.014

რესტორნის მშენებლობა,

საგზაო მოძრაობის ორგანიზების სქემა

საგზაო მოძრაობის ორგანიზების სქემა

მ. 1:1000

შემამოწმა - შანაბი სტურუამ
საკ. ნომერი 551 371 441

შემსრულებელი - ბიორბი კახაძე
საკ. ნომერი 571 260 062

"შ ე თ ა ნ ხ მ ე ბ უ ლ ი ა"

ქ. თბილისის მუნიციპალიტეტის მერიის
ტრანსპორტის სააქალაქო სამსახურის
უფროსი

გ. ფილოსანი

31.01 2020

"შ ე თ ა ნ ხ მ ე ბ უ ლ ი ა"

ქ. თბილისის საპატრულო პოლიციის
მთავარი სამმართველოს უფროსის
მოადგილე

ლ. ჯოხაძე

----------2020

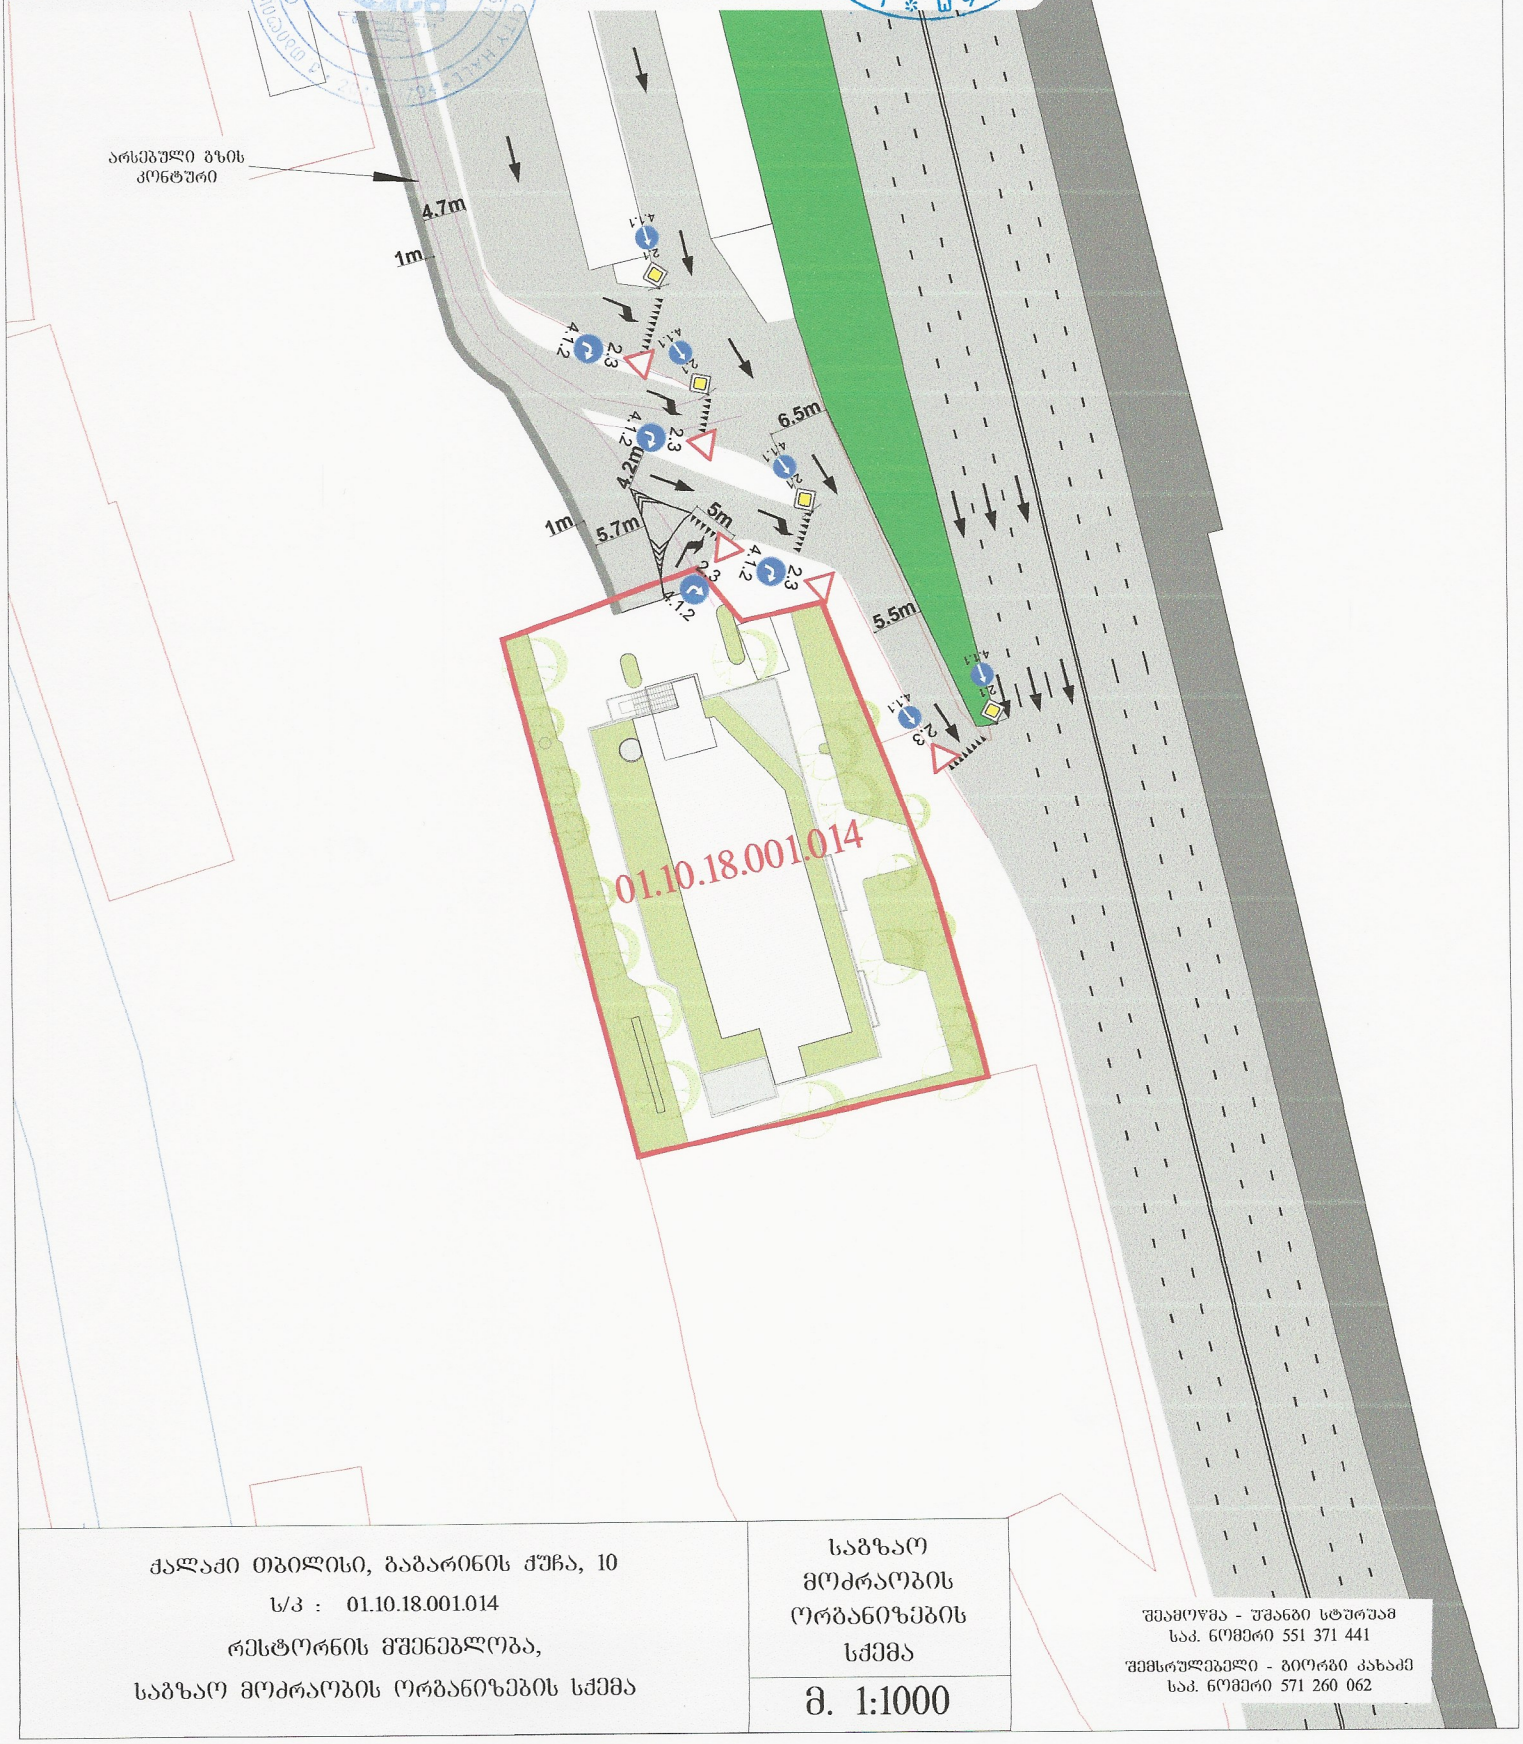

ქალაქი თბილისი, გაბარინის ჭუჩა, 10

ს/კ : 01.10.18.001.014

რესტორნის მშენებლობა,

საგზაო მოძრაობის ორგანიზების სქემა

საგზაო მოძრაობის ორგანიზების სქემა

მ. 1:1000

შემსრულებელი - შანაბი სტურუამ
საკ. ნომერი 551 371 441

შემსრულებელი - ბიორგი კახაძე
საკ. ნომერი 571 260 062

"შ ე თ ა ნ ხ მ ე ბ უ ლ ი ა"

ქ. თბილისის მუნიციპალიტეტის მერიის ტრანსპორტის საქალაქო სამსახურის უფროსი

ვ. წილოსანი

31.01 2020

"შ ე თ ა ნ ხ მ ე ბ ა"

ქ. თბილისის საპატრულო პოლიციის მთავარი სამმართველოს უფროსის მოადგილე

ლ. ჯოხაძე

----------2020

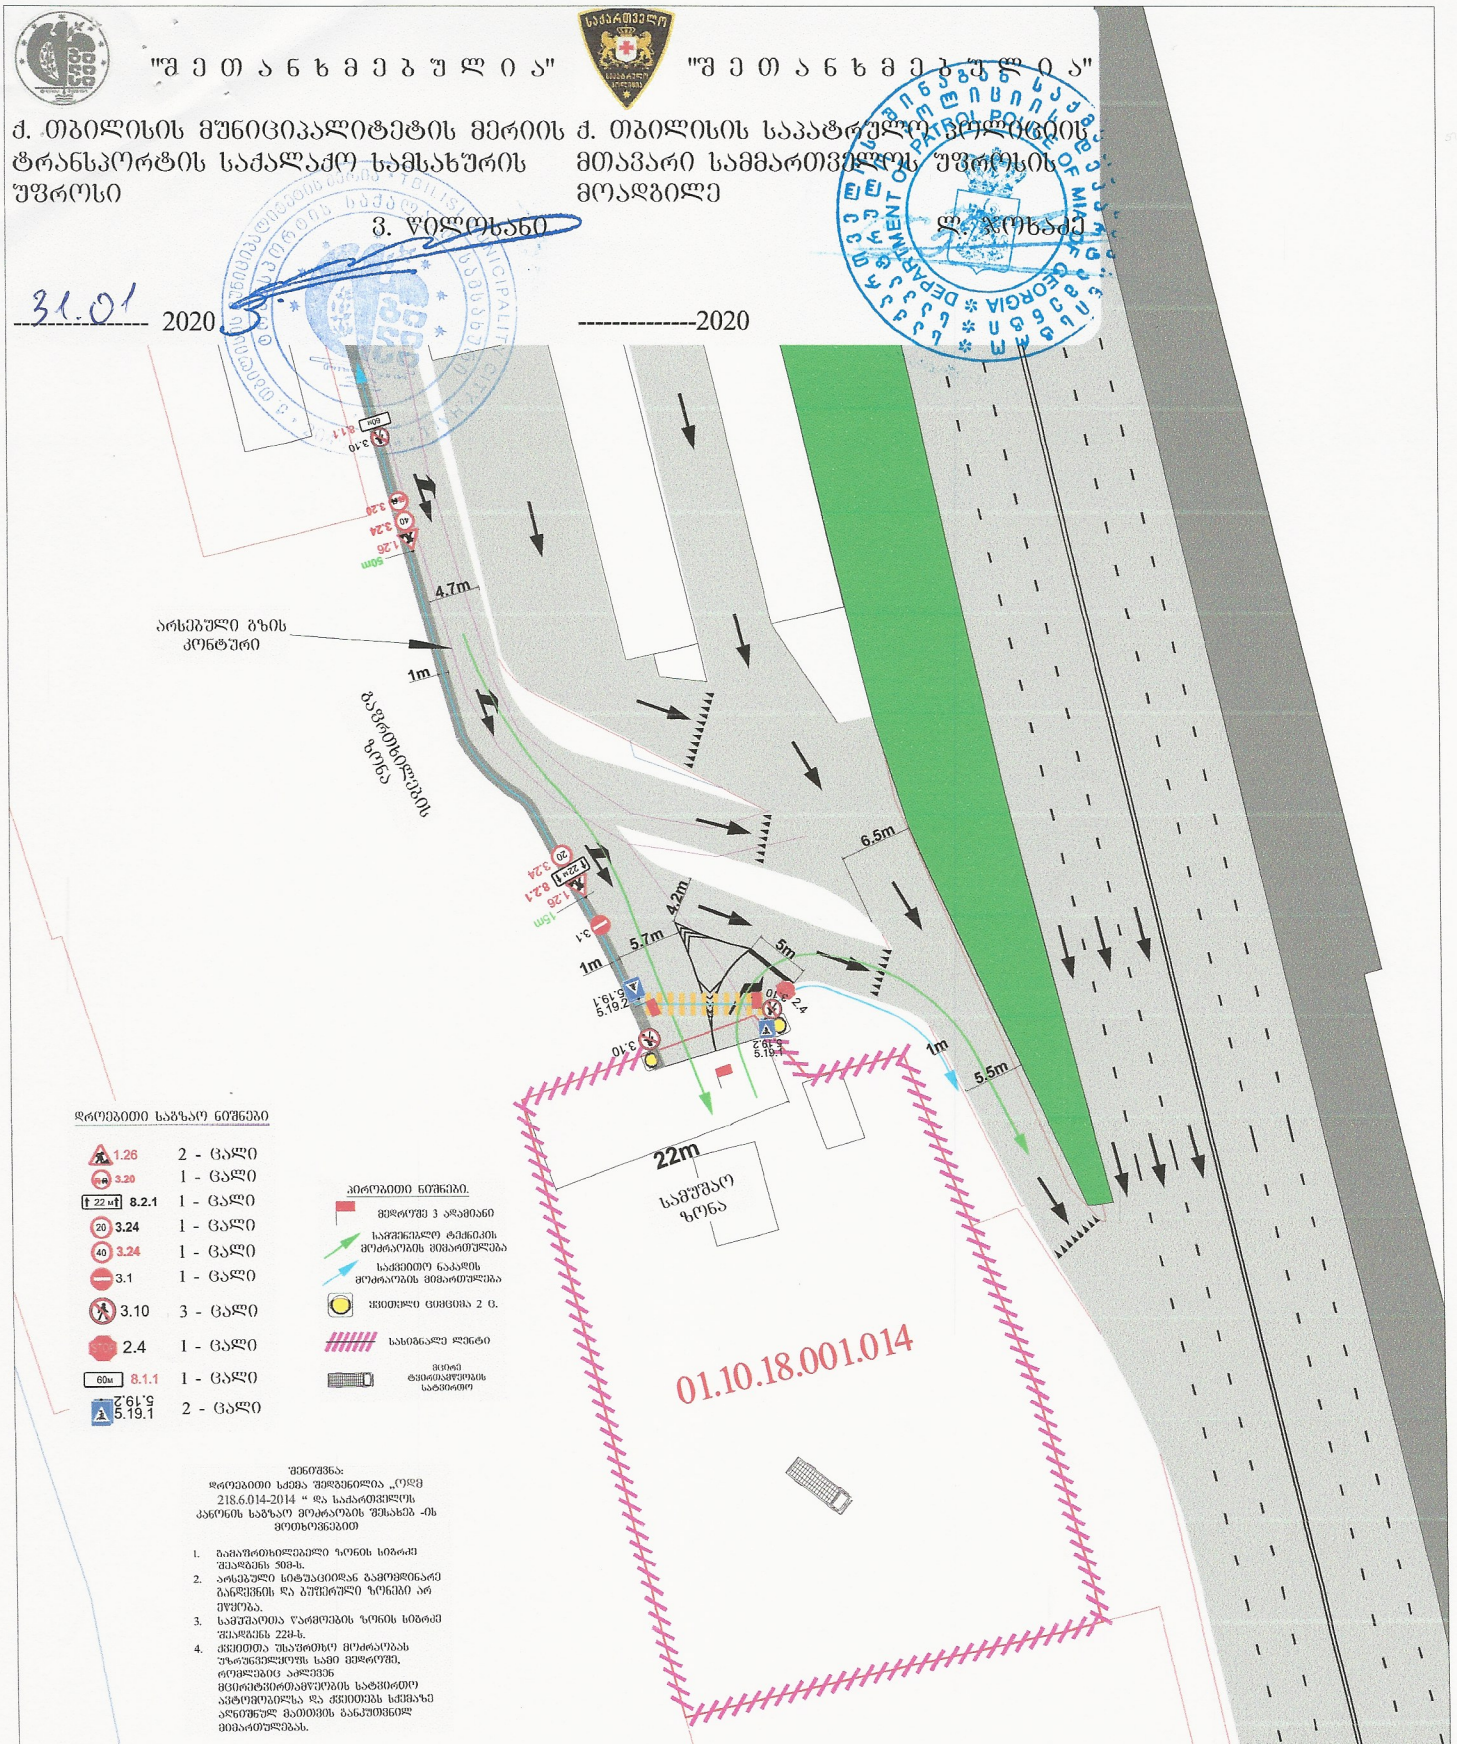

დროებითი საგზაო ნიშნები

1.26	2	ცალი
3.20	1	ცალი
8.2.1	1	ცალი
3.24	1	ცალი
3.24	1	ცალი
3.1	1	ცალი
3.10	3	ცალი
2.4	1	ცალი
8.1.1	1	ცალი
5.19.1	2	ცალი

პირობითი ნიშნები

- მეჯლრუზე 3 ადამიანი
- საჭიროებისლო ტექნიკის მოძრაობის მიმართულება
- საქვეითო ნაკადის მოძრაობის მიმართულება
- ჭიქოსებული ცისტერნა 2 ც.
- სახიფათალე ლენტი
- მეორე ტექნიკაზლობის სატრანსპორტო

შენიშვნა:
დროებითი სქემა შედგენილია „ოდგ 218.6.014-2014 " და საქართველოს კანონის საგზაო მოძრაობის შესახებ -ის მოთხოვნებით

1. გაჩაზრდობილებული ზონის სიგრძე შეადგენს 308-ს.
2. არსებული სტატუციიდან გამოყენებული განდევნის და ბუფერული ზონები არ მოქმედება.
3. სამუშაოთა წარმოების ზონის სიგრძე შეადგენს 228-ს.
4. ქვეითთა უსაფრთხო მოძრაობას უზრუნველყოფს სამი მეჯლრუზე, რომლებიც აიღებენ მცირეტრანსპორტობილობის სატრანსპორტო ავტომობილსა და ქვეითებს სქემაზე აღნიშნულ გაითვის განკუთვნილ მიმართულებას.

ქალაქი თბილისი, გაბარინის ქუჩა, 10 ს/კ : 01.10.18.001.014 რესტორნის მშენებლობა, საგზაო მოძრაობის ორგანიზების დროებითი სქემა (სამშენებლო ღობის მონტაჟი-დემონტაჟი)	საგზაო მოძრაობის ორგანიზების დროებითი სქემა მ. 1:1000

შემამოწმა - შანაგი სტურუა
საკ. ნომერი 551 371 441
შემსრულებელი - გიორგი კახაძე
საკ. ნომერი 571 260 062

"შ ე თ ა ნ ხ მ ე ბ უ ლ ი ა"

ქ. თბილისის მუნიციპალიტეტის მერიის ტრანსპორტის საქალაქო სამსახურის უფროსი

ვ. წილოსანი

3101 ------------- 2020

"შ ე თ ა ნ ხ მ ე ბ უ ლ ი ა"

ქ. თბილისის საპატრულო პოლიციის მთავარი სამმართველოს უფროსის მოადგილე

ლ. ჯოხაძე

-------------2020

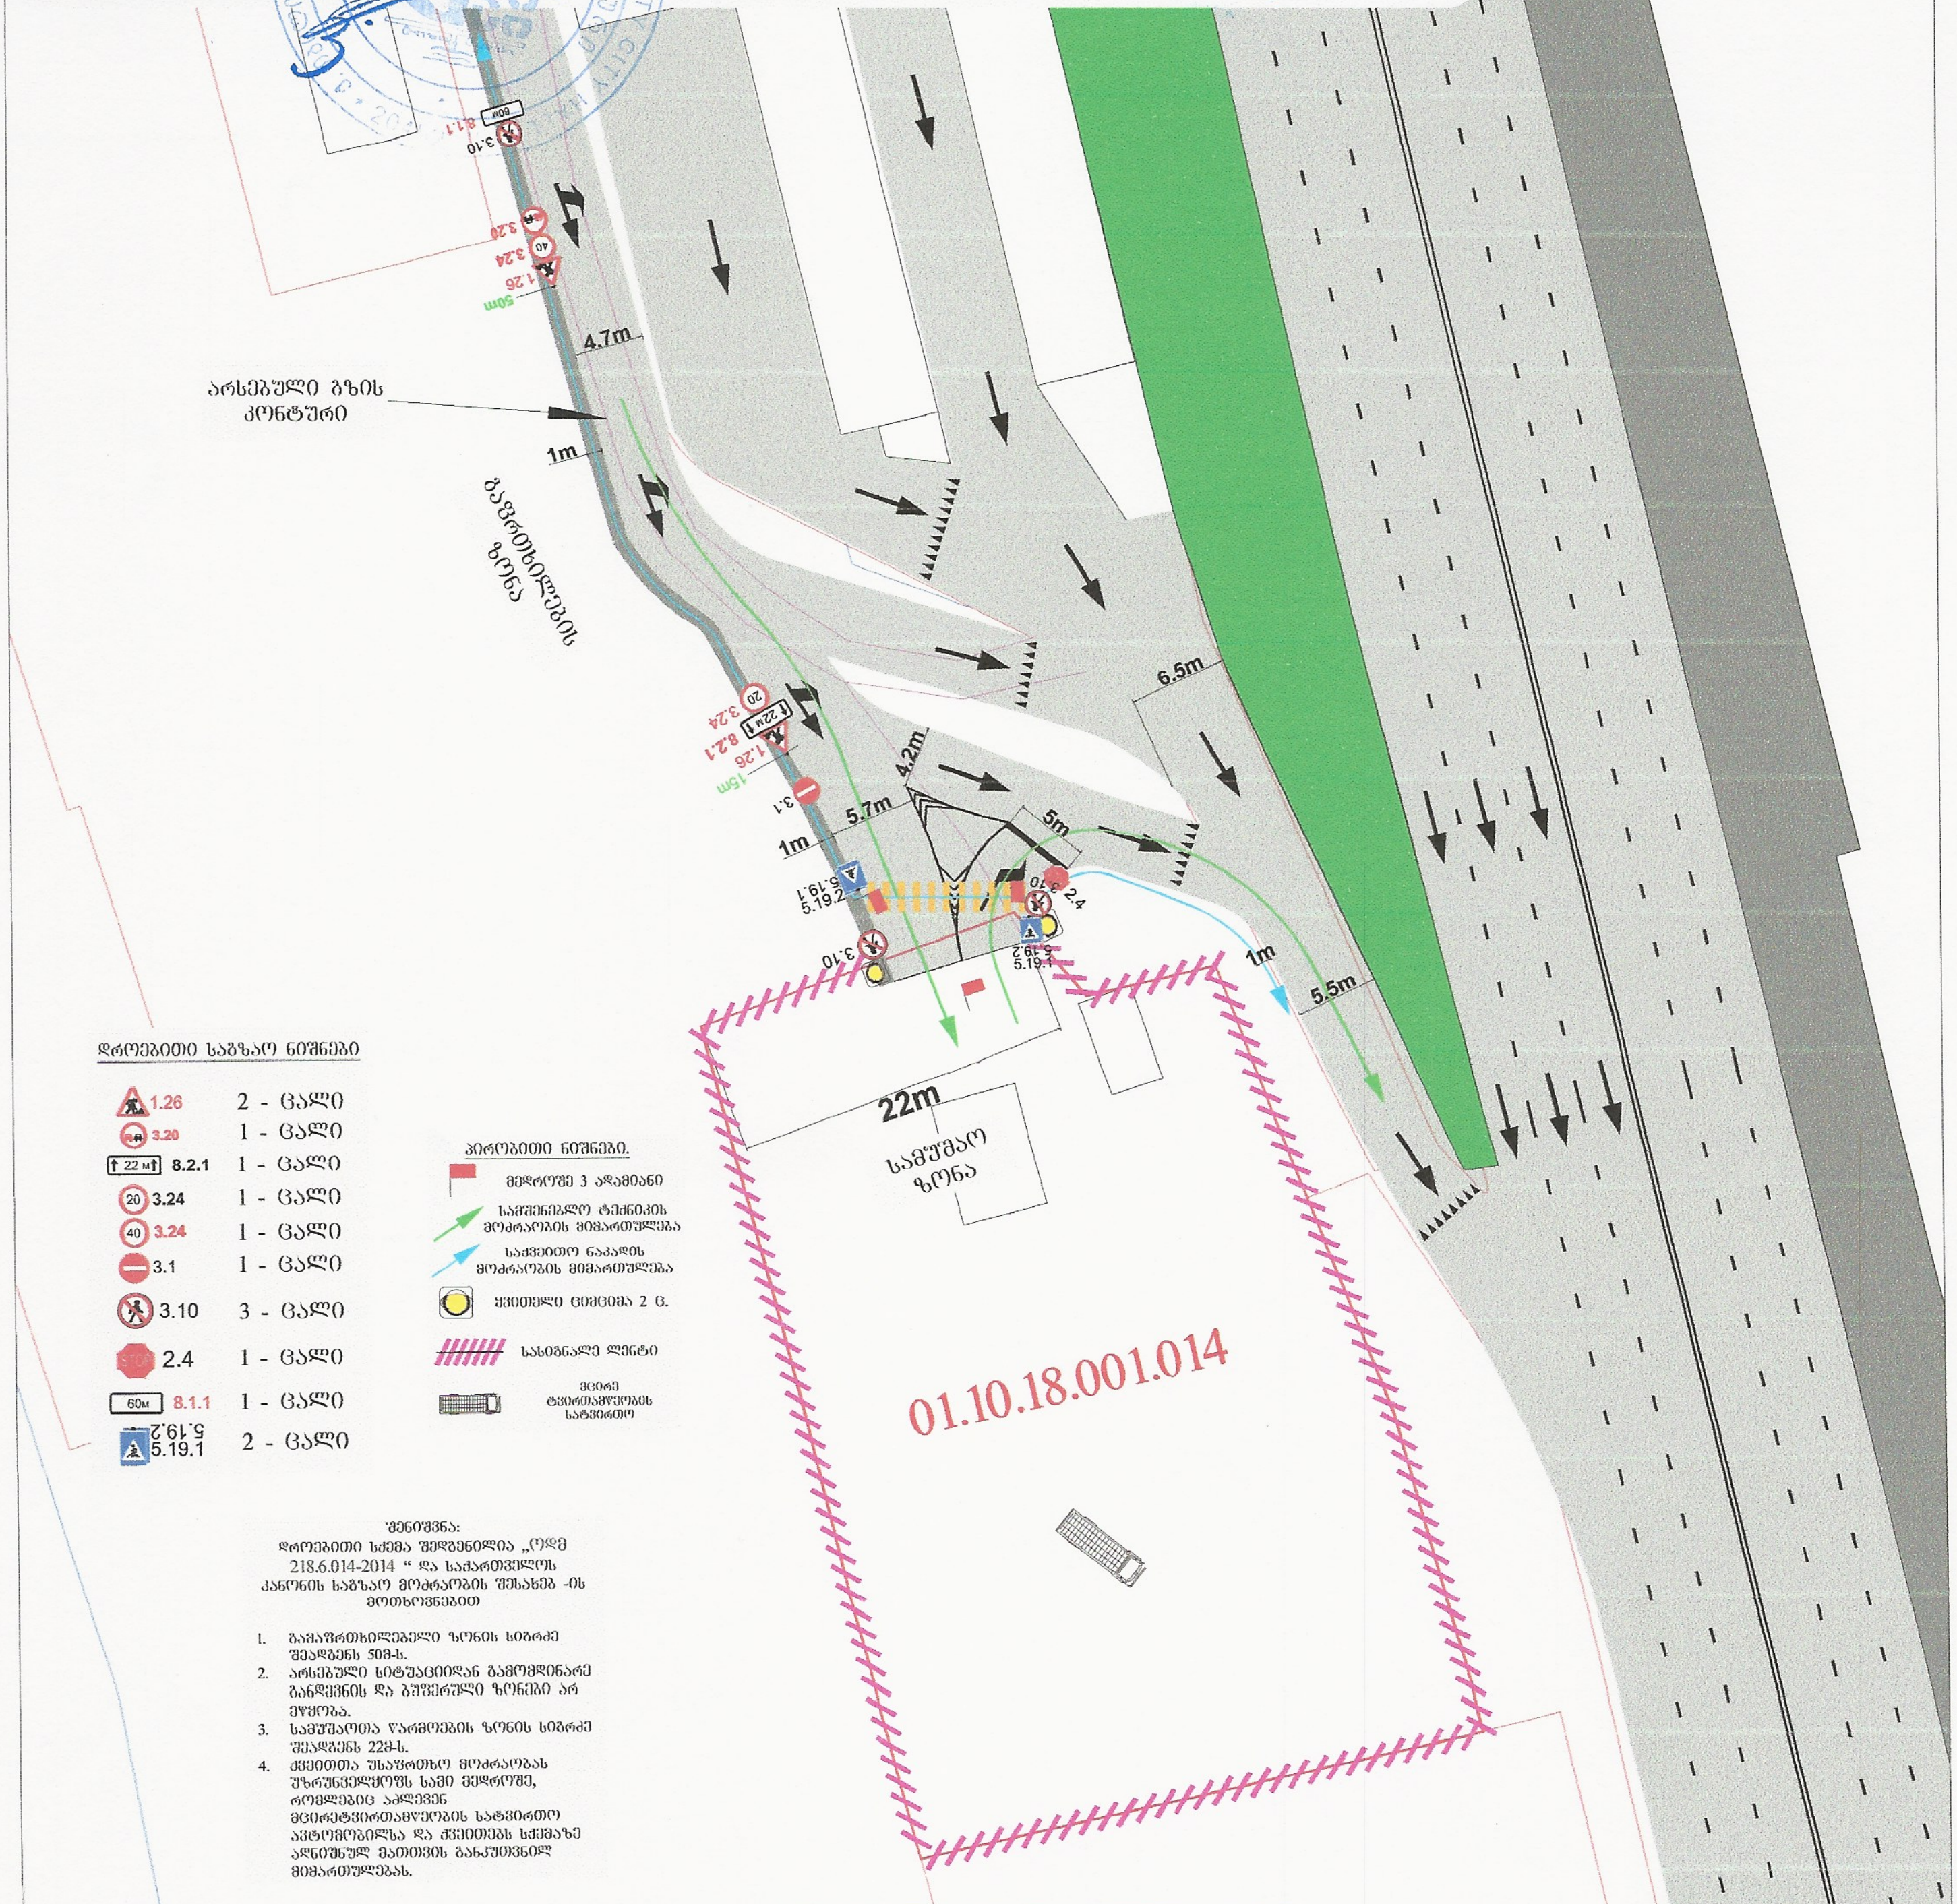

შენიშვნა:
დროებითი სქემა შედგენილია „ოდმ 218.6.014-2014 “ და საქართველოს კანონის საგზაო მოძრაობის შესახებ -ის მოთხოვნებით

1. გამაფრთხილებელი ზონის სიგრძე შეადგენს 50მ-ს.
2. არსებული სიტუაციიდან გამომდინარე განდევნის და ბუფერული ზონები არ ეწყობა.
3. სამუშაოთა წარმოების ზონის სიგრძე შეადგენს 22მ-ს.
4. ქვეითთა უსაფრთხო მოძრაობას უზრუნველყოფს სამი მედროშე, რომლებიც აძლევენ მცირეტვირთამწეობის სატვირთო ავტომობილსა და ქვეითებს სქემაზე აღნიშნულ მათთვის განკუთვნილ მიმართულებას.

ქალაქი თბილისი, გაგარინის ქუჩა, 10 ს/კ : 01.10.18.001.014 რესტორნის მშენებლობა, საგზაო მოძრაობის ორგანიზების დროებითი სქემა (სამშენებლო ღობის მონტაჟი-დემონტაჟი)	საგზაო მოძრაობის ორგანიზების დროებითი სქემა მ. 1:1000

შეამოწმა - უშანგი სტურუა
საკ. ნომერი 551 371 441

შემსრულებელი - გიორგი კახაძე
საკ. ნომერი 571 260 062

"შ ე თ ა ნ ხ მ ე ბ უ ლ ი ა"

ქ. თბილისის მუნიციპალიტეტის მერიის ტრანსპორტის საქალაქო სამსახურის უფროსი

ვ. წილოსანი

31.01 2020

"შ ე თ ა ნ ხ მ ე ბ უ ლ ი ა"

ქ. თბილისის საპატრულო პოლიციის მთავარი სამმართველოს უფროსის მოადგილე

ლ. ჯოხაძე

-------------2020

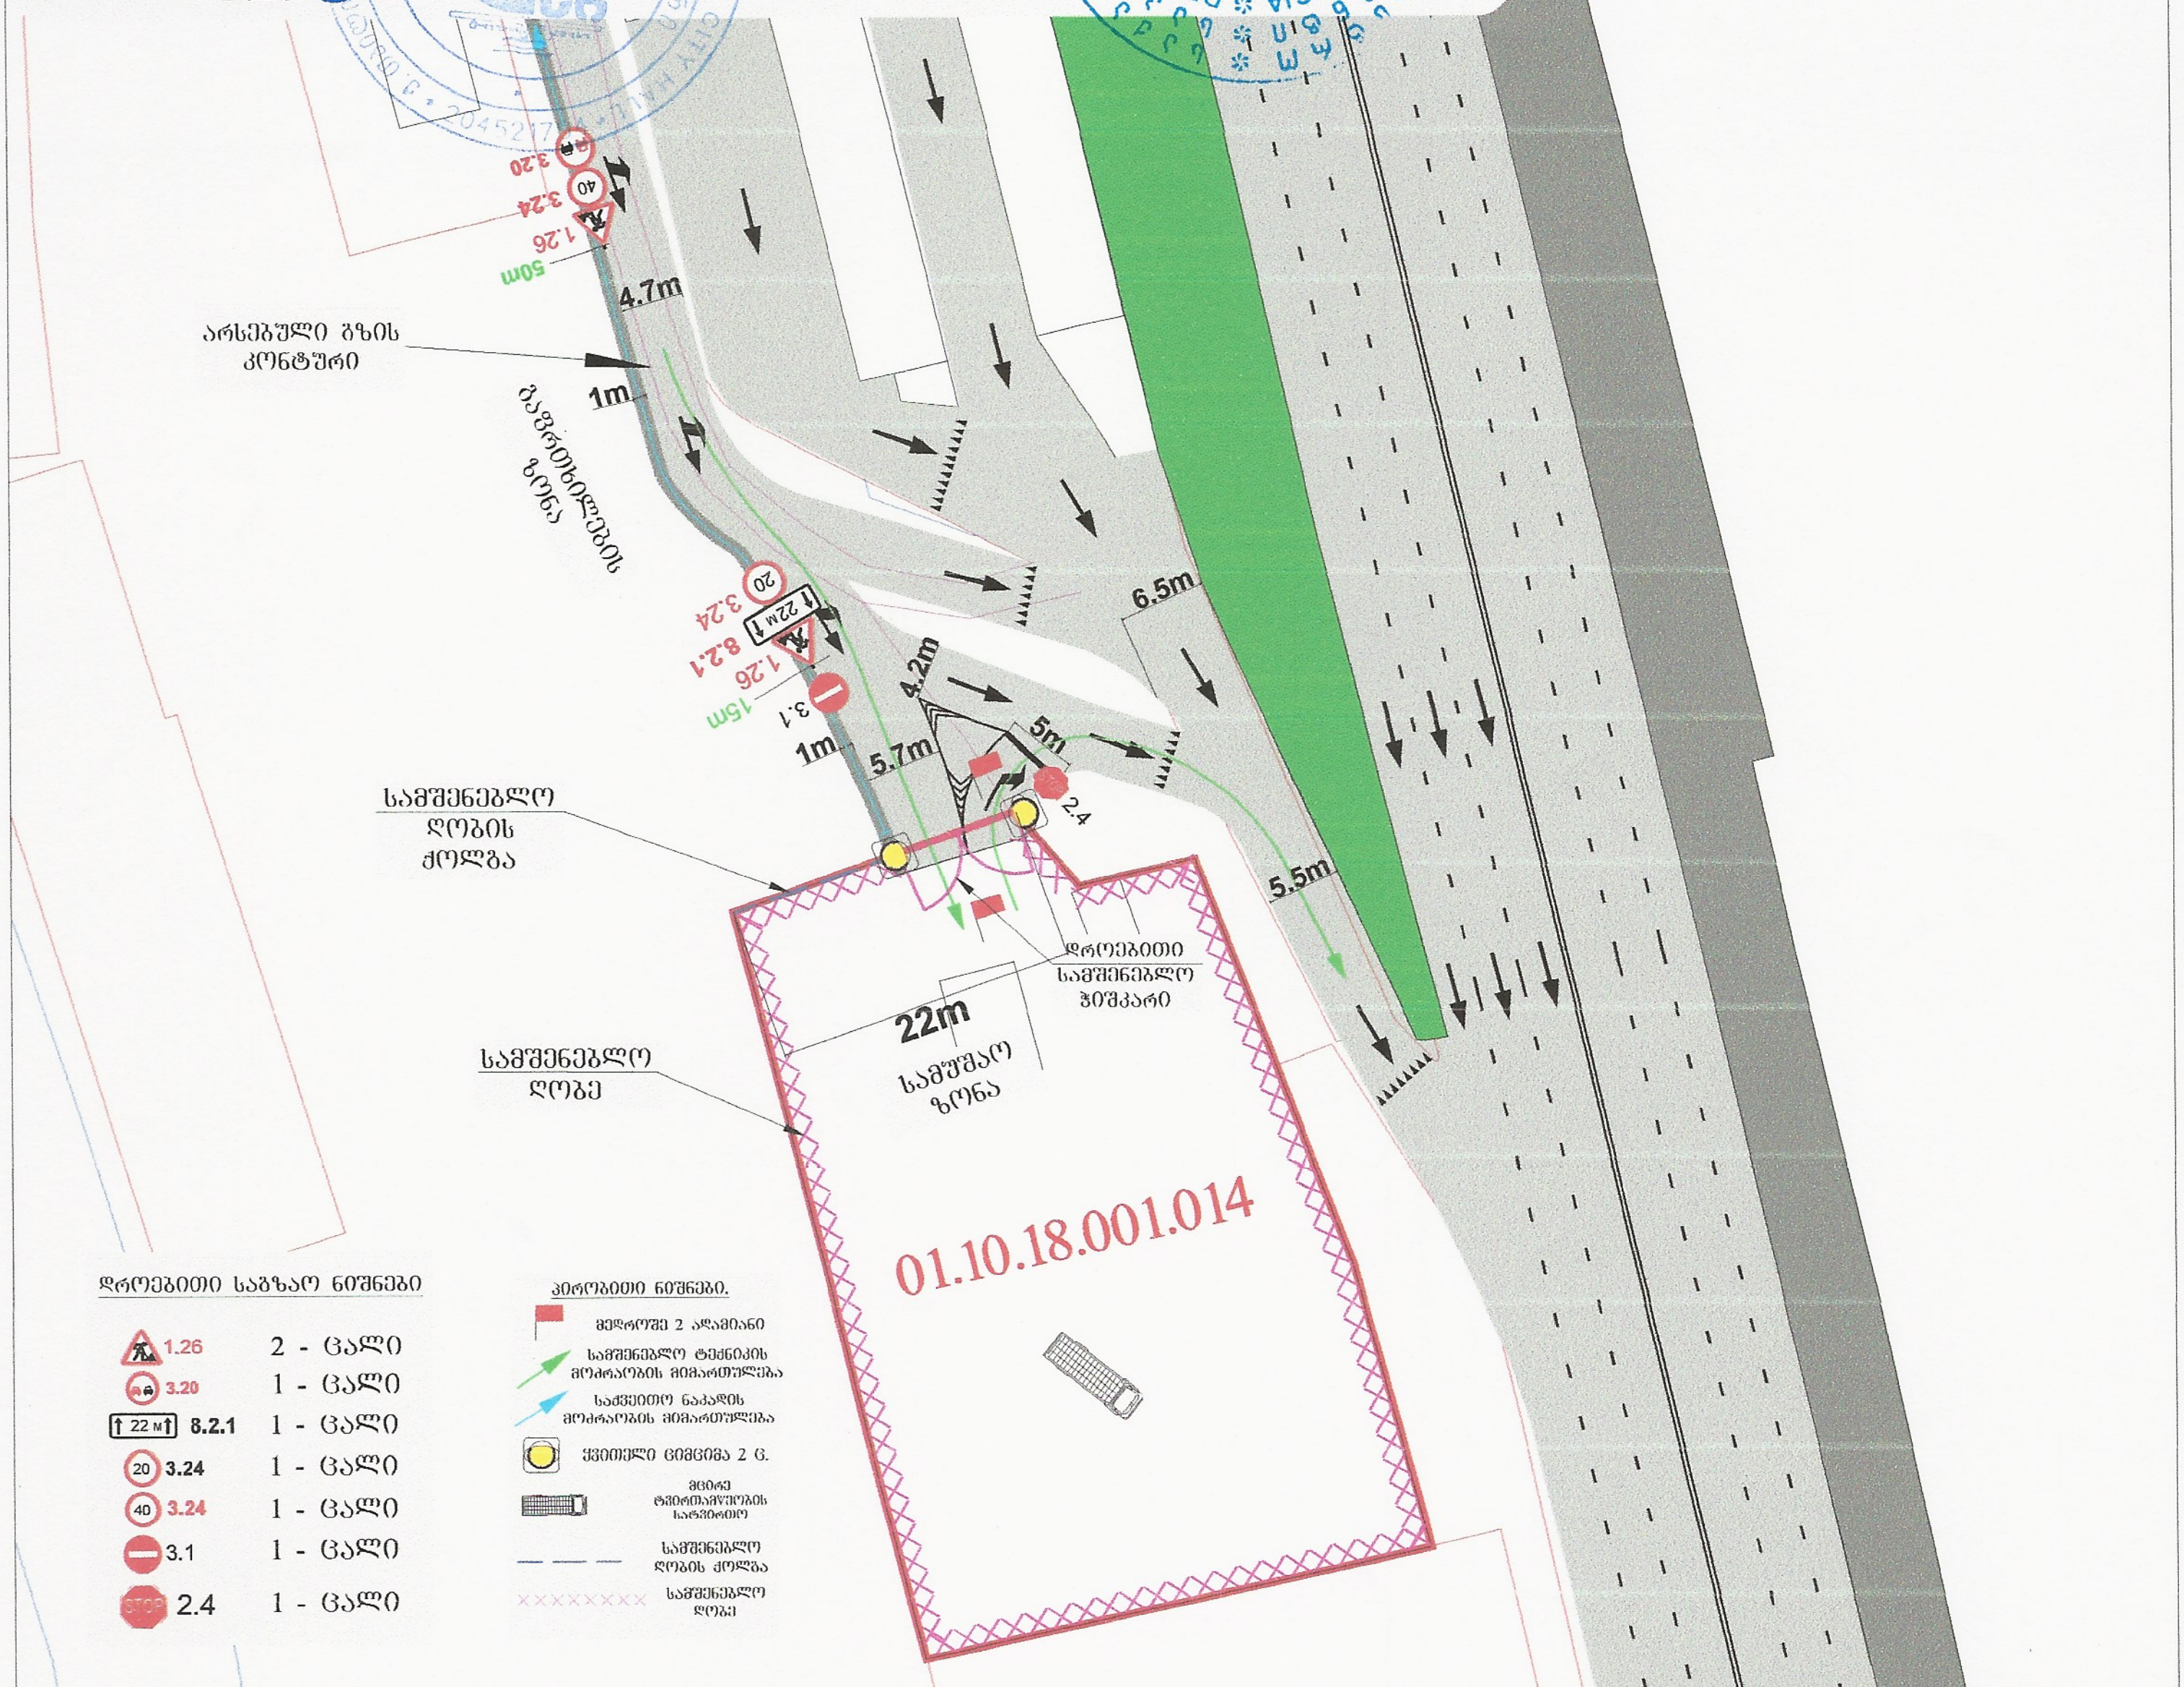

დროებითი საგზაო ნიშნები

1.26	2 - ცალი
3.20	1 - ცალი
8.2.1	1 - ცალი
3.24 (20)	1 - ცალი
3.24 (40)	1 - ცალი
3.1	1 - ცალი
2.4	1 - ცალი

პირობითი ნიშნები.

- მედროშე 2 ადამიანი
- სამშენებლო ტექნიკის მოძრაობის მიმართულება
- საქვეითო ნაკადის მოძრაობის მიმართულება
- ყვითელი ციმციმა 2 ც.
- მცირე ტვირთამწეობის სატვირთო
- სამშენებლო ღობის ქოლგა
- სამშენებლო ღობე

შენიშვნა:
დროებითი სქემა შედგენილია „ოდმ 218.6.014-2014 " და საქართველოს კანონის საგზაო მოძრაობის შესახებ -ის მოთხოვნებით

1. გამაფრთხილებელი ზონის სიგრძე შეადგენს 50მ-ს.
2. არსებული სიტუაციიდან გამომდინარე განდევნის და ბუფერული ზონები არ ეწყობა.
3. სამუშაოთა წარმოების ზონის სიგრძე შეადგენს 22მ-ს.
4. ქვეითთა უსაფრთხო მოძრაობა უზრუნველყოფილია ქოლგიანი და მოაჯირიანი დროებითი ღობით. მედროშეები კი აძლევენ მცირეტვირთამწეობის სატვირთო ავტომობილს სქემაზე აღნიშნულ მისთვის განკუთვნილ მიმართულებას.

კვეთი I-I

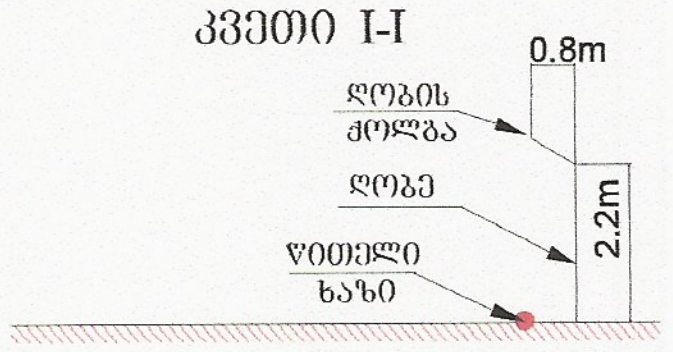

ქალაქი თბილისი, გაგარინის ქუჩა, 10 ს/კ : 01.10.18.001.014 რესტორნის მშენებლობა, საგზაო მოძრაობის ორგანიზების დროებითი სქემა (მოწყობილი სამშენებლო ღობის სქემა)	საგზაო მოძრაობის ორგანიზების დროებითი სქემა მ. 1:1000

შეამოწმა - უშანგი სტურუა
საკ. ნომერი 551 371 441

შემსრულებელი - გიორგი კახაძე
საკ. ნომერი 571 260 062

"შ ე თ ა ნ ხ მ ე ბ უ ლ ი ა"

ქ. თბილისის მუნიციპალიტეტის მერიის ტრანსპორტის საქალაქო სამსახურის უფროსი

ვ. ფილოსანი

31.01 2020

"შ ე თ ა ნ ხ მ ე ბ უ ლ ი ა"

ქ. თბილისის საპატრულო პოლიციის მთავარი სამმართველოს უფროსი

ლ. ჯოხაძე

----------2020

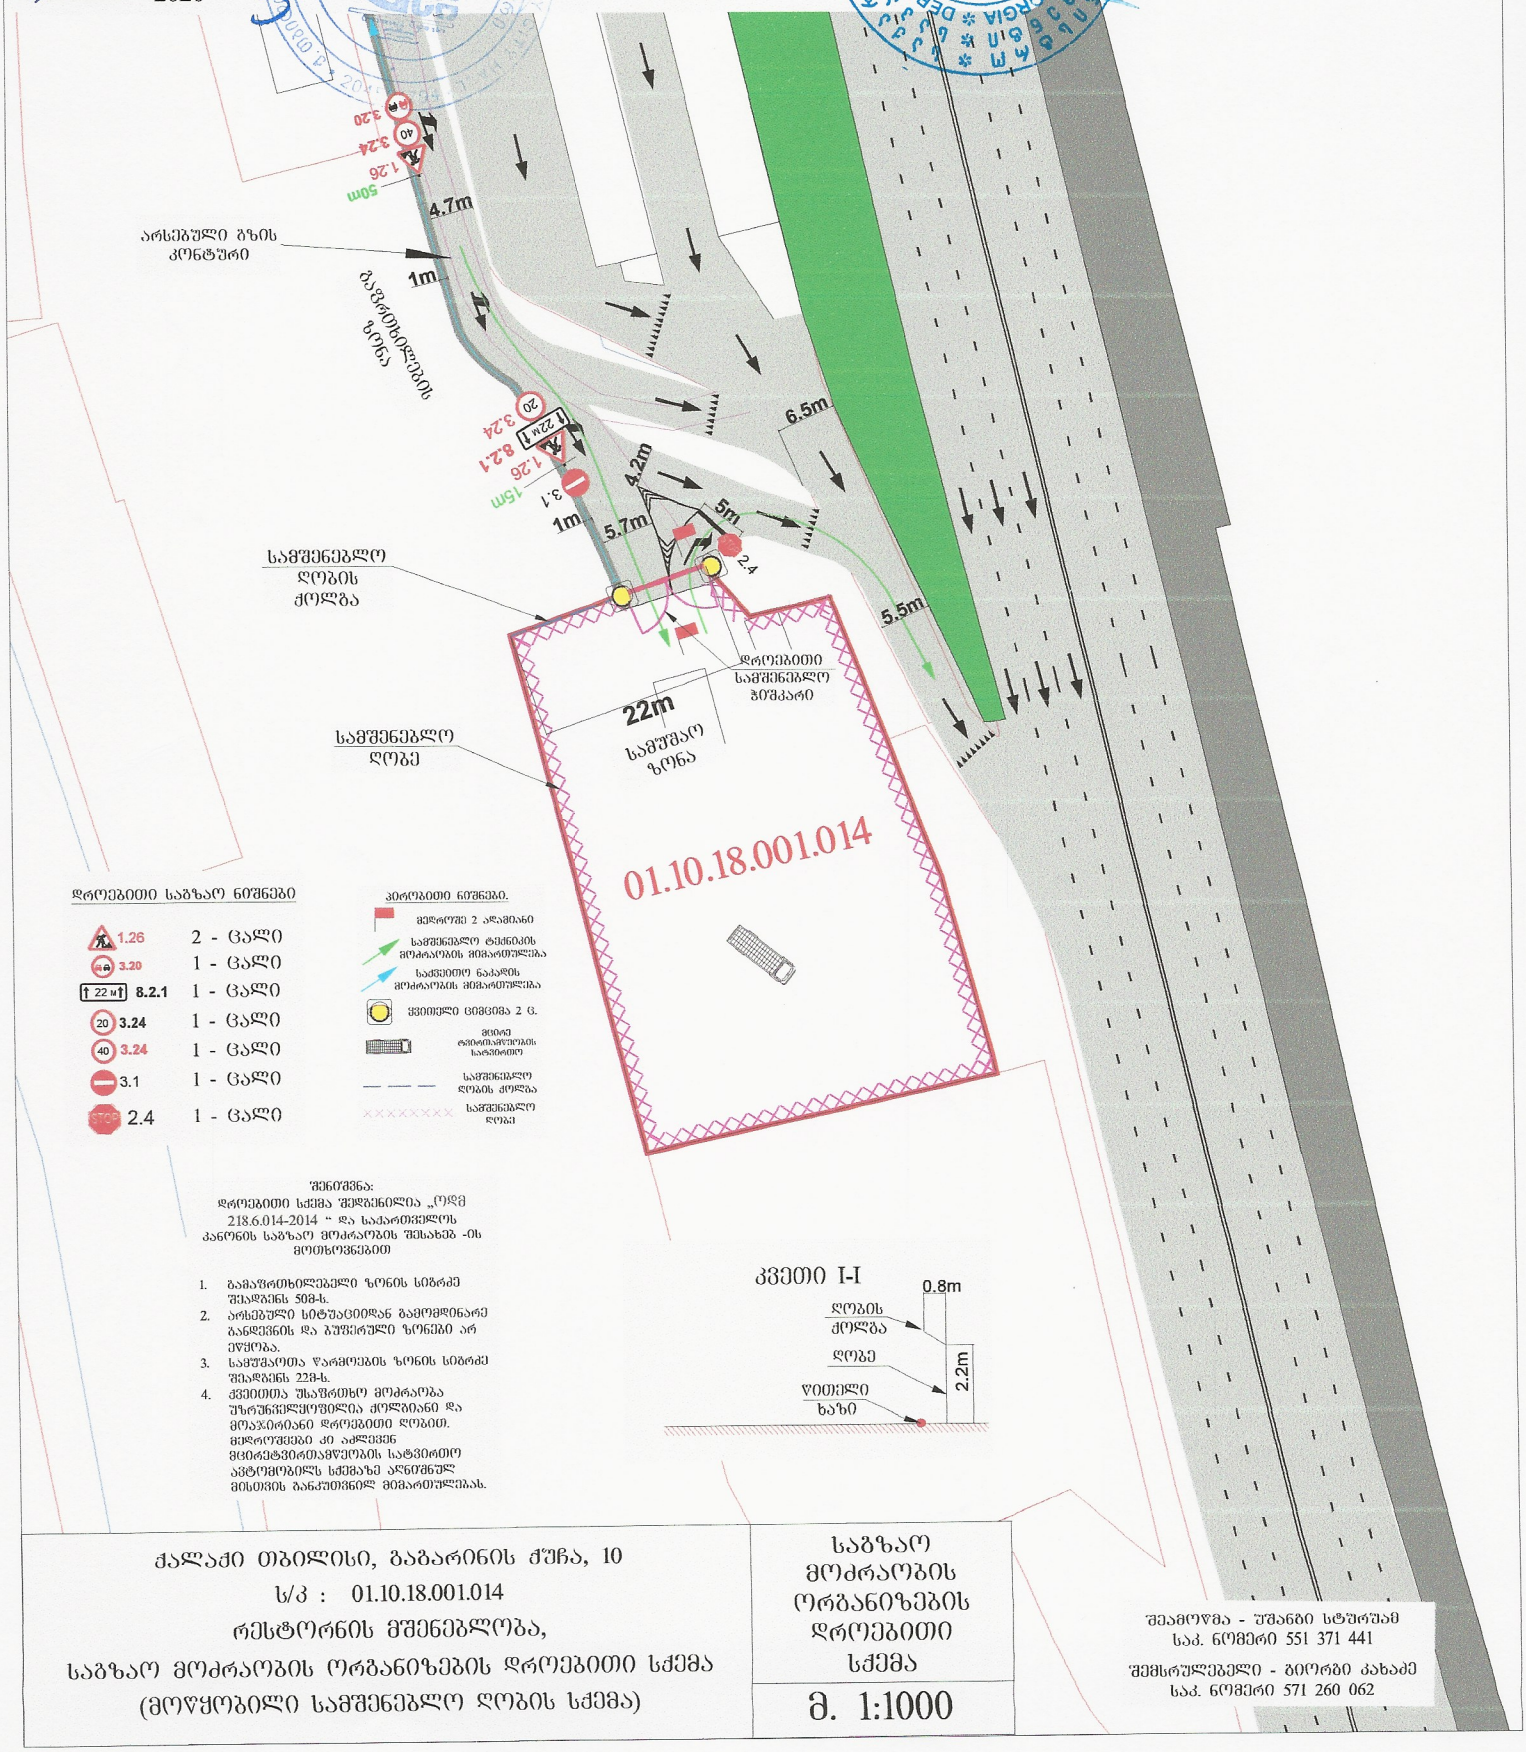

დროებითი საგზაო ნიშნები

1.26	2	ცალი
3.20	1	ცალი
8.2.1	1	ცალი
3.24	1	ცალი
3.24	1	ცალი
3.1	1	ცალი
2.4	1	ცალი

პირობითი ნიშნები:

- მედროშე 2 ალმიანი
- სამშენებლო ტექნიკის მოძრაობის მიმართულება
- საქმეთით ნაკაფის მოძრაობის მიმართულება
- ცვლილი ცემენტი 2 მ.
- მცირე ტიპოგამოცემის საზომები
- სამშენებლო ღობის ქოლგა
- სამშენებლო ღობე

შენიშვნა:
დროებითი სქემა შედგენილია „ოდგ 218.6.014-2014 " და საქართველოს კანონის საგზაო მოძრაობის შესახებ -ის მოთხოვნებით

1. გამაფრთხილებელი ზონის სიგრძე შეადგენს 50მ-ს.
2. არსებული სიტუაციიდან გამომდინარე გაანდგინის და გუშელული ზონები არ ეწყობა.
3. სამუშაოთა წარმოების ზონის სიგრძე შეადგენს 22მ-ს.
4. ქვეითთა უსაფრთხო მოძრაობა უზრუნველყოფილია ქოლგიანი და მოაჯირიანი დროებითი ღობით. მედროშეები კი აკლებენ მცირეტვირთამწეობის სატვირთო ავტომობილს სქემაზე აღნიშნულ მისთვის გაანკუთვნილ მიმართულებას.

კვეთი I-I

ქალაქი თბილისი, გაბარინის ჭიშკა, 10 ს/კ : 01.10.18.001.014 რესტორნის მშენებლობა, საგზაო მოძრაობის ორგანიზების დროებითი სქემა (მოწყობილი სამშენებლო ღობის სქემა)	საგზაო მოძრაობის ორგანიზების დროებითი სქემა მ. 1:1000

შემოწმა - უშანგი სტურუამ
საკ. ნომერი 551 371 441

შემსრულებელი - გიორგი კახაძე
საკ. ნომერი 571 260 062