სიმაღლის სქემა

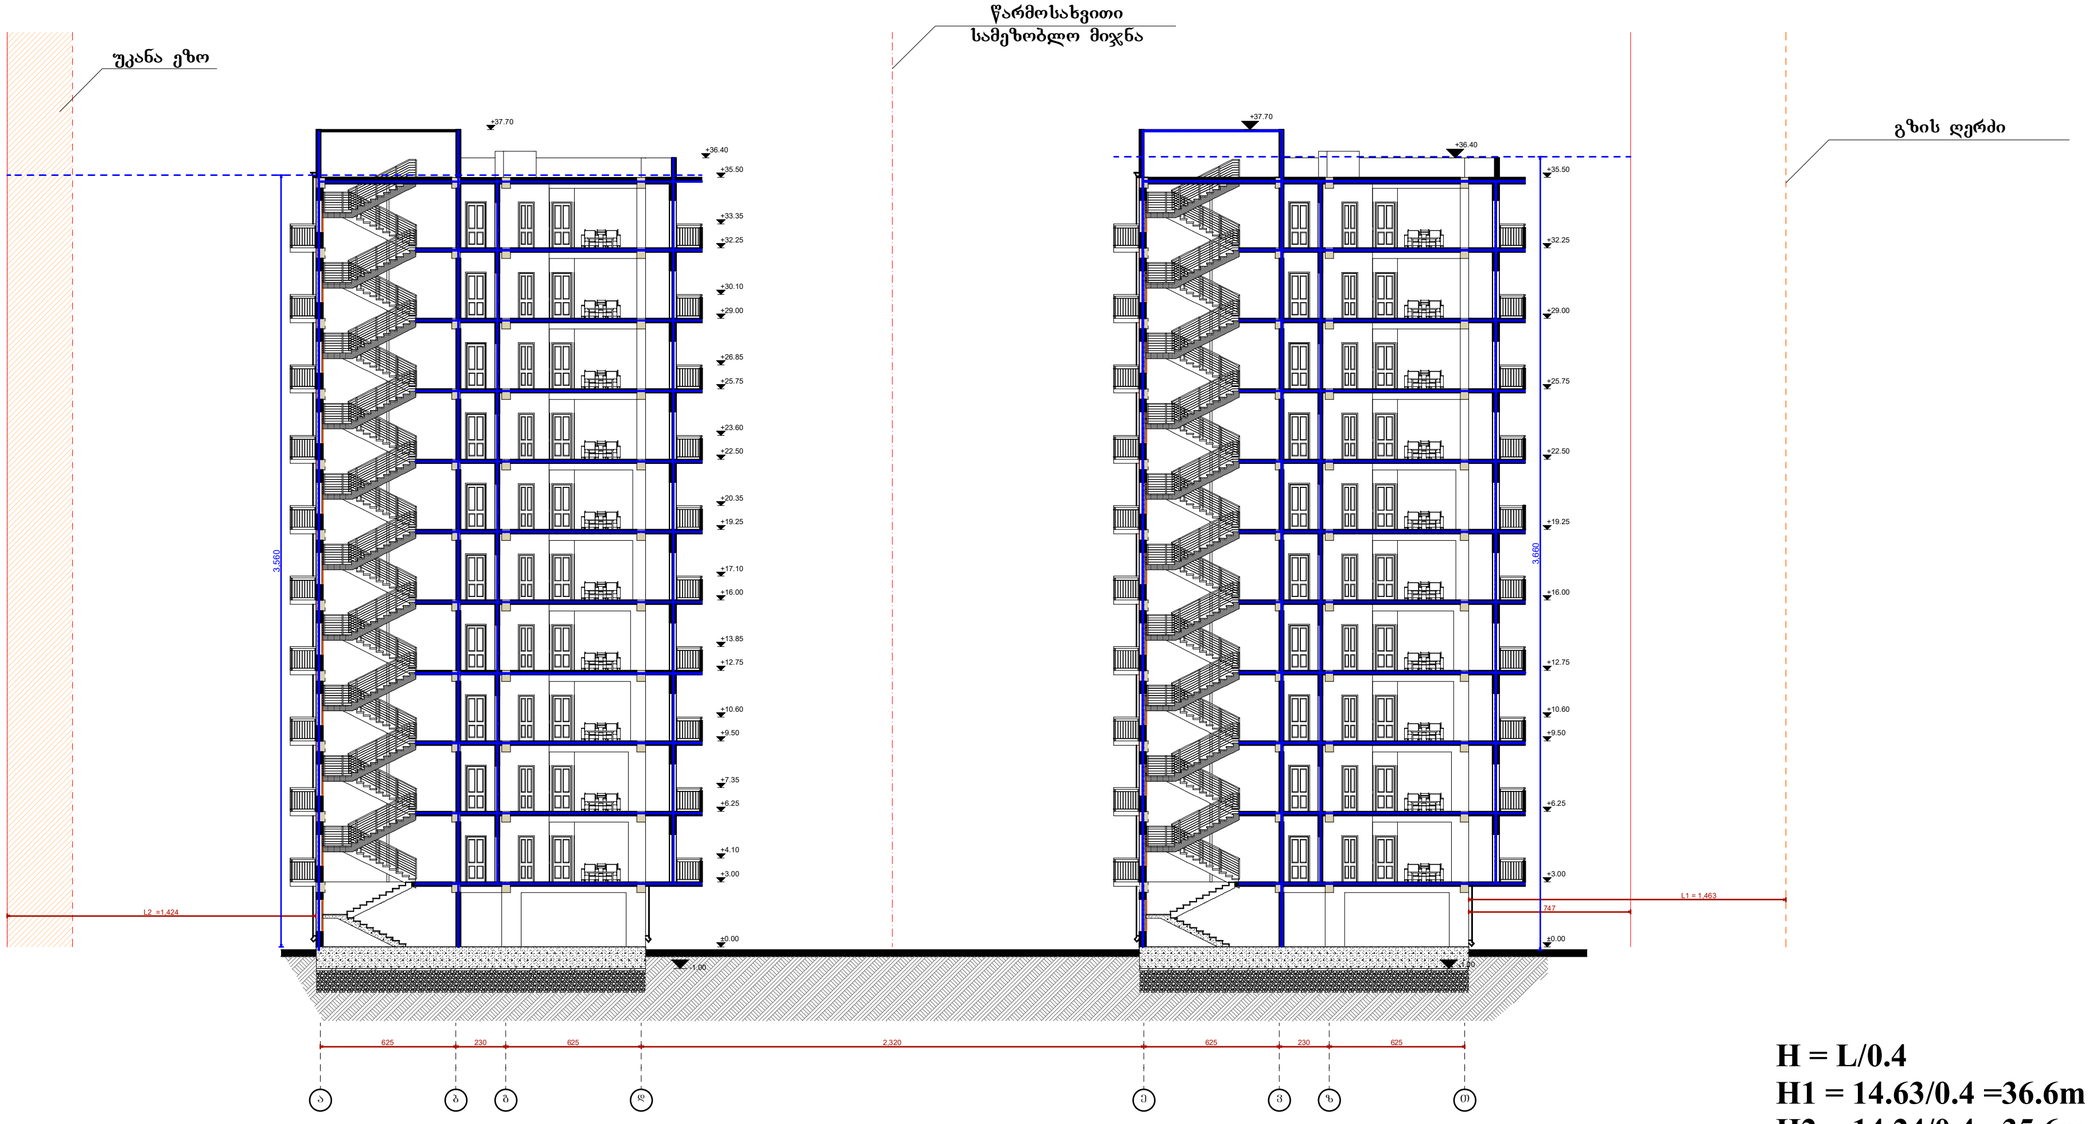

B ბლოკი

A ბლოკი

H = L/0.4
H1 = 14.63/0.4 =36.6m
H2 = 14.24/0.4= 35.6m

ფორმატი	A2
მასშტაბი	1:200
ნახაზის დასახელება	სიმაღლის განმსაზღვრელი სქემა
ობიექტის მისამართი	ქ.თბილისი, ბოგდან ხმელნიცკის ქ№48
პროექტის დასახლება	ახალი მშენებლობა
შენობა-ნაგებობის ფუნქცია	მრავალბინიანი საცხოვრებელი სახლი

პირობითი აღნიშვნები:

- საპროექტო საზღვარი
- ღერძის ხაზი
- იატაკის ნიშნული
- ჭრილის ხაზი
- ბლოკის კედელი
- საცხოვრებელი ჯგუფი 2
- ჯიხის უჯრედი, ლიფტი, დერეფანი
- კედლის ცვლილებადობა - ორსათიანი
- მისაწვდომი სვლაგეზი
- მაქსიმალური საჯალი მანძილი გასასვლელამდე
- მანძილი გასასვლელებს შორის
- 1.0 მ² საერთო ფართი
- 1.0 მ² საცხოვრებელი ფართი
- 1.0 მ² საზაფხულო ფართი
- სახანძრო მილდგარი
- საგანგაშო ხმოვანი სიგნალის საკომუნიკაციო სისტემასახანძრო განგაშის ხელით სამართავი სისტემა
- ჯვამლზე მორეაგირე მაუწყებელი
- გასასვლელი

შენიშვნა:

ზომები მოცემულია სანიმეტრებში, ნიშნულები - მეტრებში

± 0.00 = +387,1

დამკვეთი	შპს"ეპიპ ისანი"
დირექტორი	ვასილ ჯალაღონია
არქიტექტორი	მ.თუთბერთიძილაძე
შესრულა	მ.თუთბერთიძილაძე
საპროექტო ორგანიზაცია	შპს"ეპიპ ისანი" საიდენთიფიკაციო კოდი 401992368

ფმ№

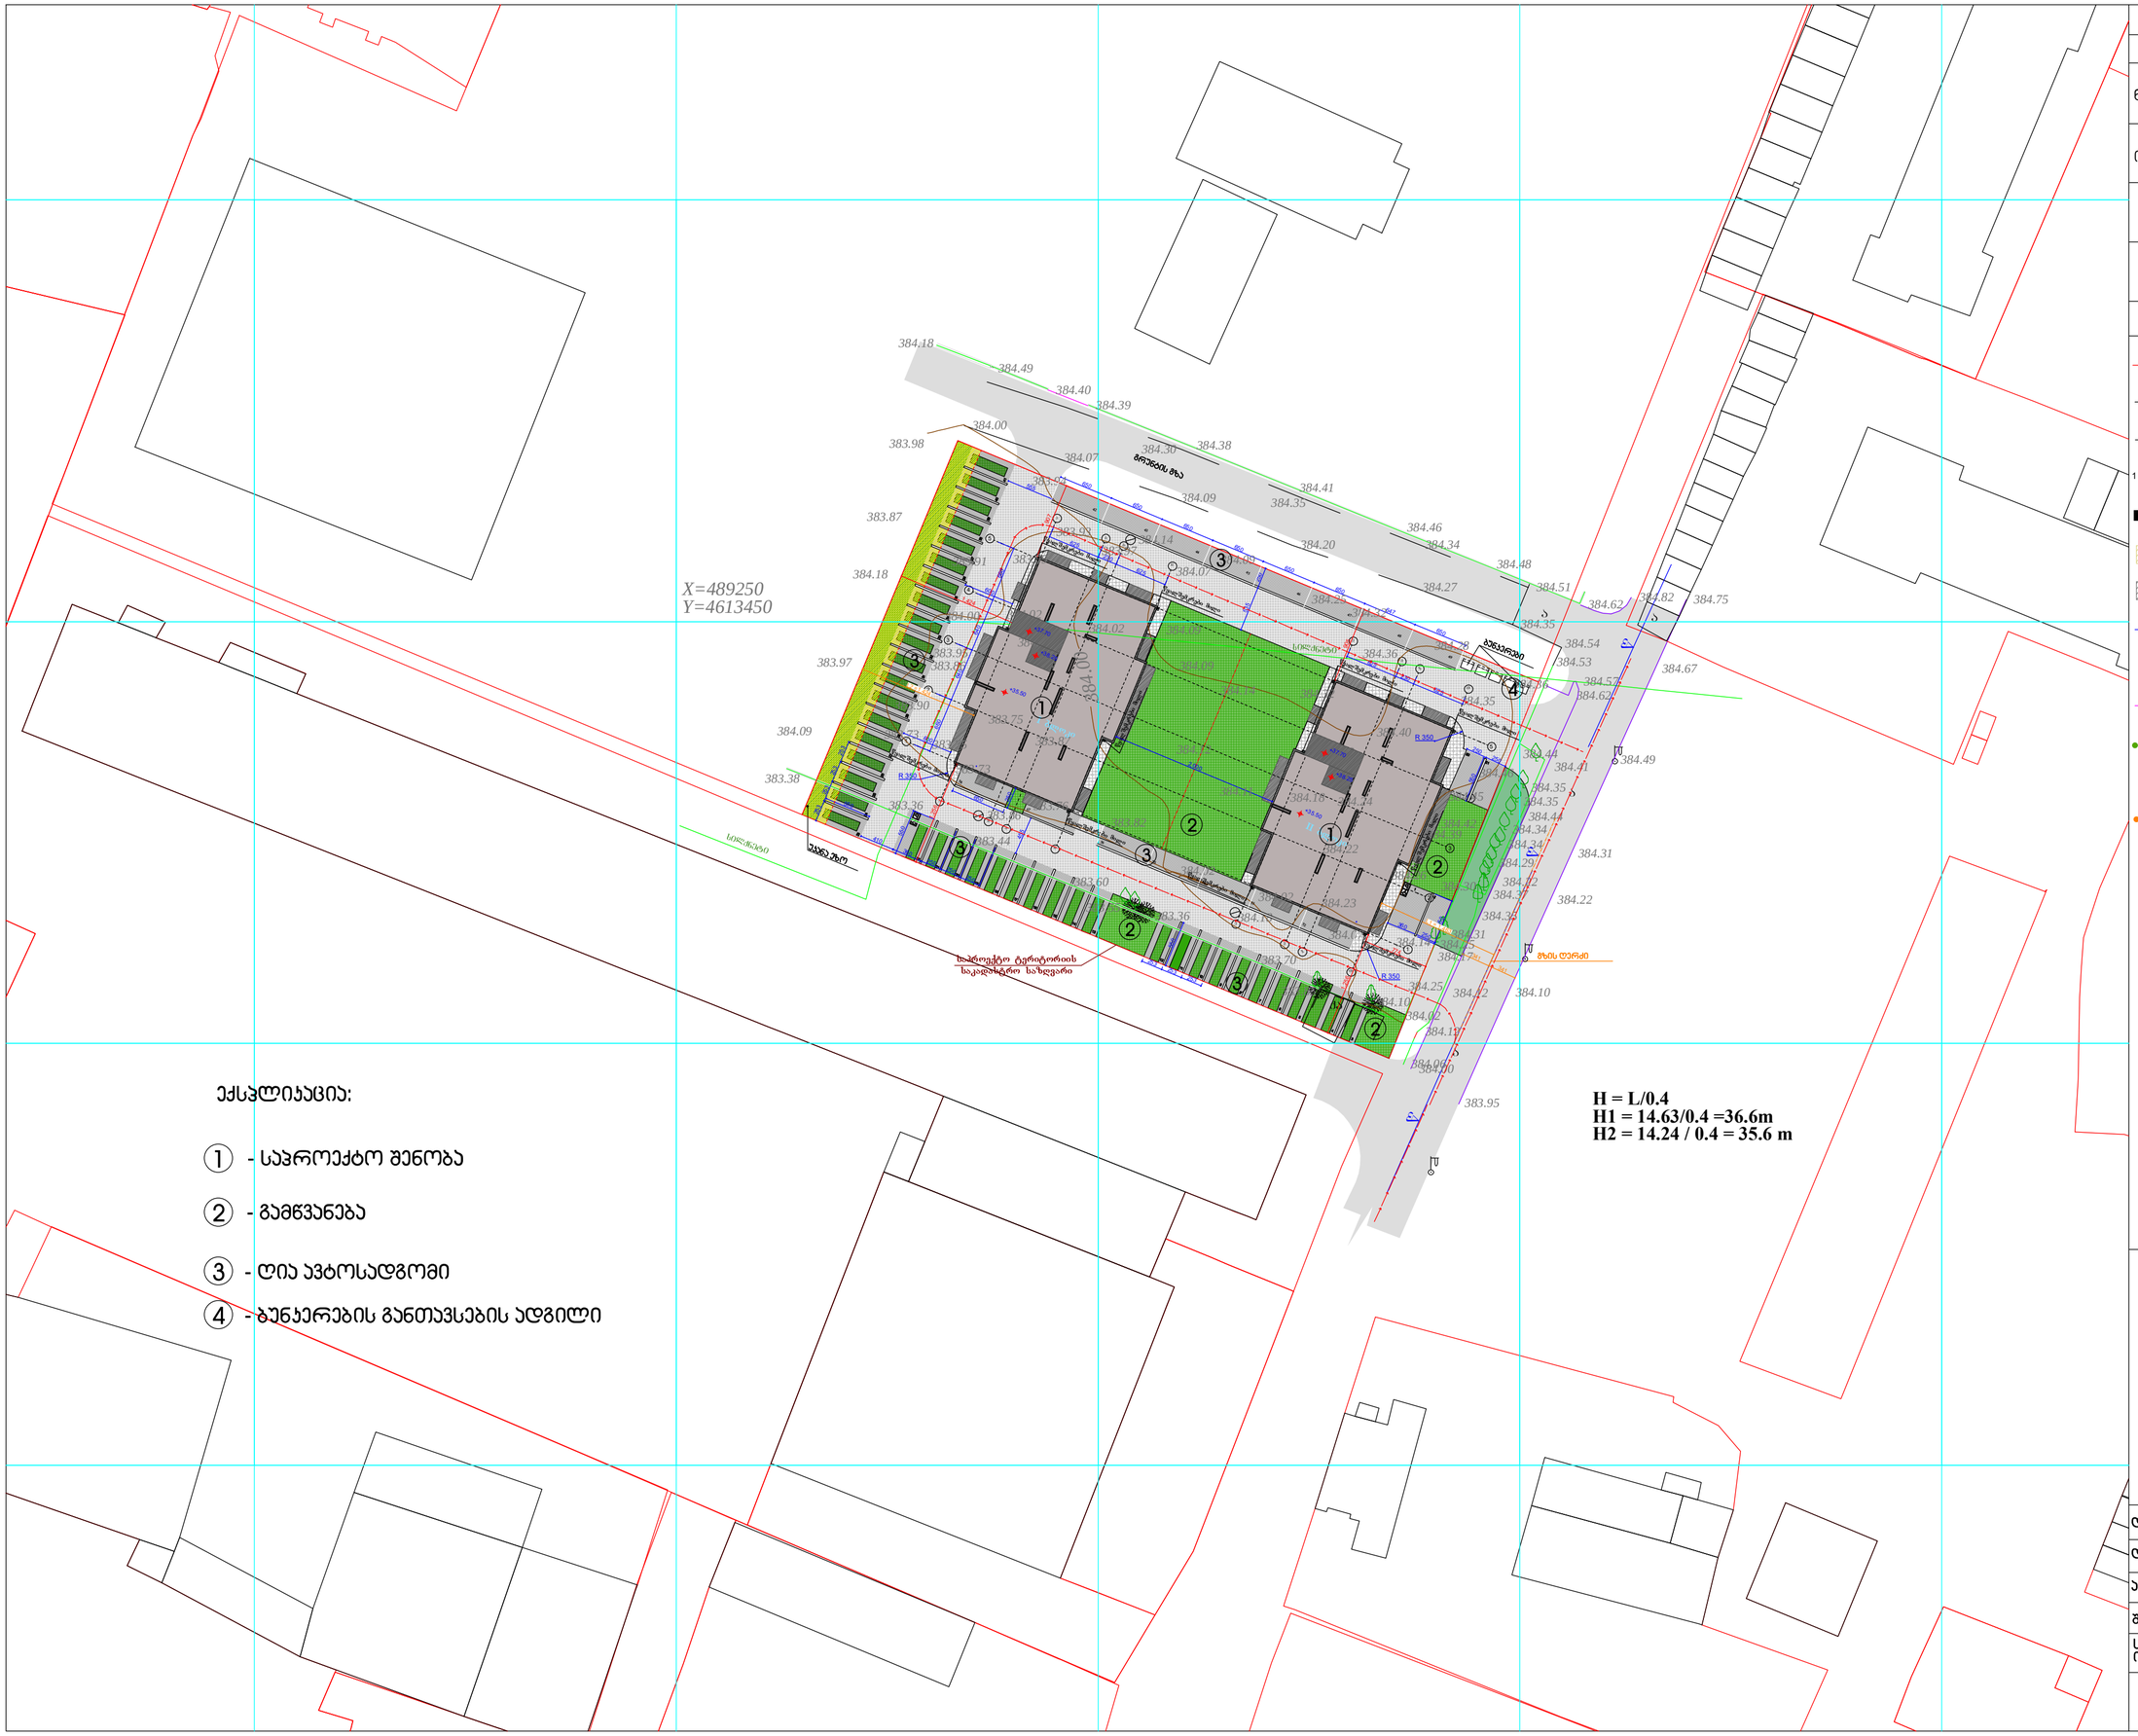

ექსპლიკაცია:

① - საპროექტო შენობა

② - გამწვანება

③ - ღია ავტოსადგომი

④ - ბუნკერების განთავსების ადგილი

ფორმატი	A2
მასშტაბი	1:500
ნახაზის დასახელება	სიმაღლის განმსაზღვრელი სქემა
ობიექტის მისამართი	ქ.თბილისი, ბოგდან ხმელნიცკის ქ№48
პროექტის დასახლება	ახალი მშენებლობა
შენობა-ნაგებობის ფუნქცია	მრავალბინიანი საცხოვრებელი სახლი

პირობითი აღნიშვნები:

- საკადასტრო საზღვარი
- ① ღერძის ხაზი
- იატაკის ნიშნული
- ჭრილის ხაზი
- ბლოკის კედელი
- საცხოვრებელი ჯგუფი 2
- ქიბის უჯრედი, ლიფტი, დერეფანი
- კედლის ცვლადმედეგობა - ორსათიანი
- მისაწვდომი სვლაგეზი
- მაქსიმალური საკალი მანძილი გასასვლელამდე
- მანძილი გასასვლელებს შორის
- 1.0 მ² საერთო ფართი
- 1.0 მ² საცხოვრებელი ფართი
- 1.0 მ² საზაფხულო ფართი
- სახანძრო მილდგარი
- საგანგაშო ხმოვანი სიგნალის საყომენიაციო სისტემასახანძრო
- განგაშის ხელით სამართავი სისტემა
- ჯვამლზე მორეაგირე მაუწყებელი
- გასასვლელი

შენიშვნა:

ზომები მოცემულია სანიმეტრებში, ნიშნულები - მეტრებში

± 0.00 = +387.1

გამწვანებული არეალები მოცემულია ჰირობითად, მხოლოდ აღგილმდებარეობისა და ფართის გათვალისწინებით. დეტალური გამწვანებისა და კეთილმოწყობის გეგმა წარმოდგენილია დენდროლოგიურ პროექტში.

დამკვეთი	შპს "ეპიკ ისანი"	
დირექტორი	ვ. ჯალაღონია	
არქიტექტორი	მ.თუხართქილაძე	
შეასრულა	მ.თუხართქილაძე	
საპროექტო ორგანიზაცია	შპს "ეპიკ ისანი"	
	ფ№	