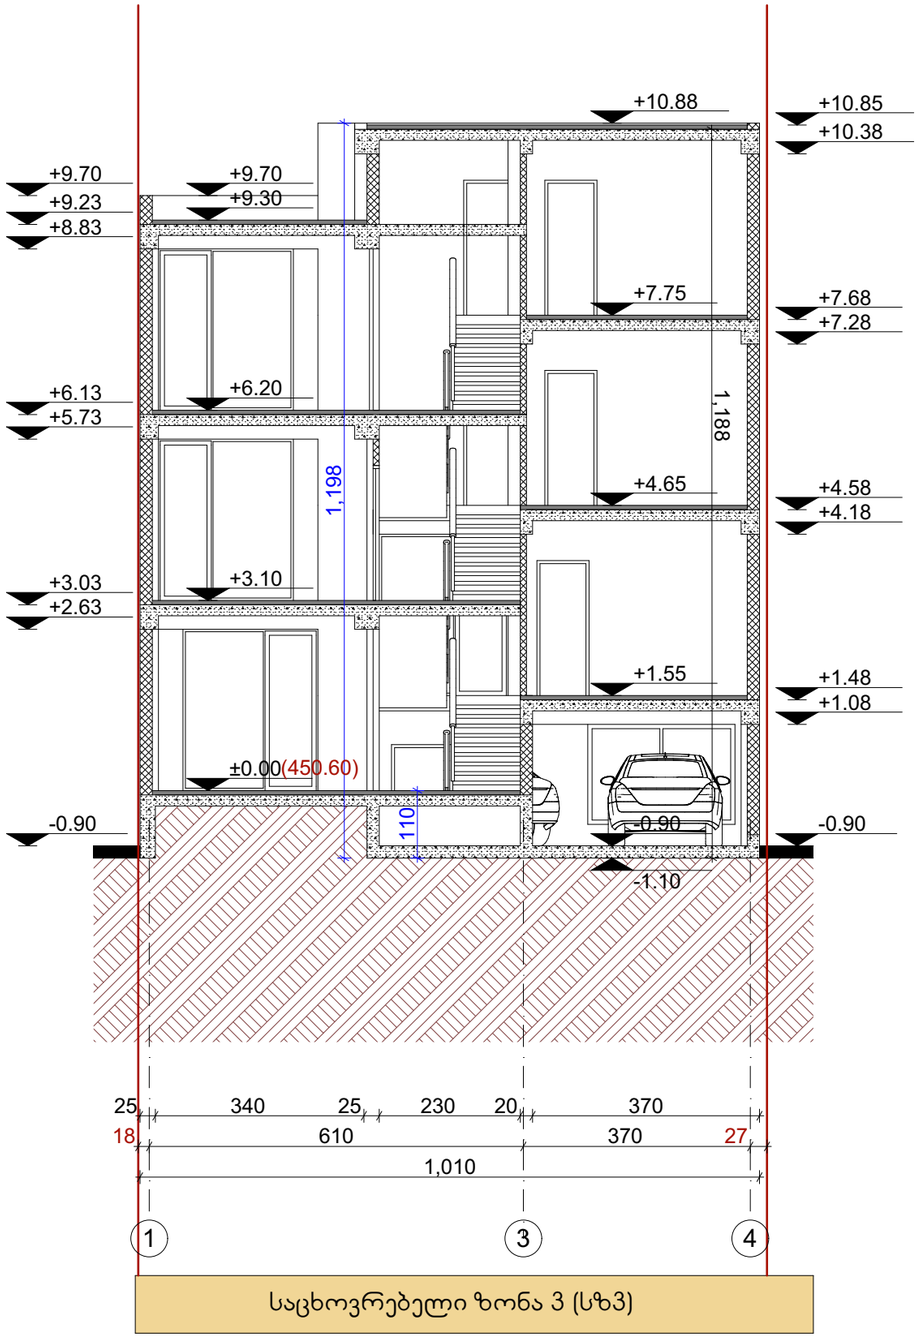


ნახაზის დასახელება

ჭრილი 1 - 1 მ. 1:100

ტექნიკონმოზიკური მახვილებლები:

შენიშვნა:

სქემატური ჭრილი

დამკვეთი:

შ.პ.ს
"ვიქტორია"
ს/ნ: 422717956

ობიექტის დასახელება:

ინდივიდუალური ერთბინიანი
საცხოვრებელი
სახლი

ობიექტის მისამართი:

მის. ქ. თბილისი, ხოფელი დიღომი
(სად/კოდი: 01.72.14.035.856)

დამპროექტებელი:




შ.პ.ს "st.ART" ს/ნ 400022104,
საქართველო, ქ. თბილისი,
აპ. ზურაბიშვილის ბაშ. №115ა,

თანამდებობა	ხელმოწერა	სახელი/გვარი
დირექტორი		ა. ბლიაძე
არ. ავტორი		ა. ბლიაძე
შესრულა		ა. ბლიაძე
შეამოწმა		გ. კაპანაძე

საავტორო უფლება: შ.პ.ს st.ART

ფორმატი: A3

ქ. თბილისი 2020 წ

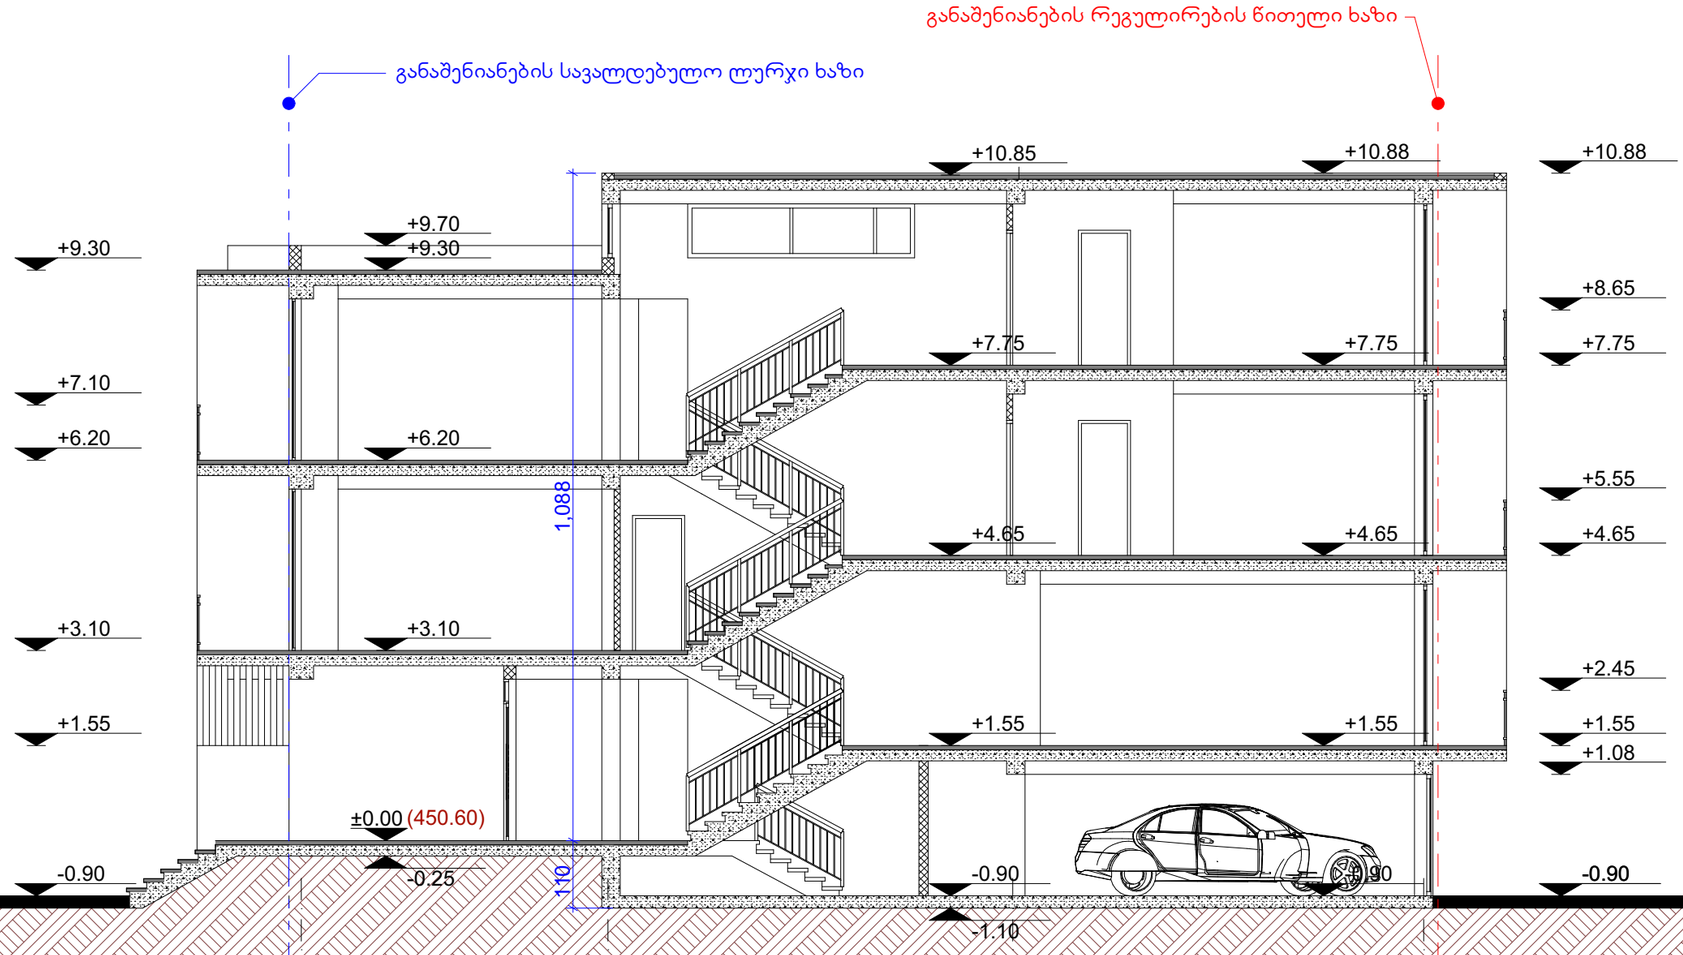

ნახაზის დასახელება

ჭრილი 2 - 2 მ. 1:100

ტექ.კონტროლისთვის მარკირებები:

შენიშვნა:

სქემატური ჭრილი

დამკვეთი:

შ.პ.ს
"ვიქტორია"
ს/ნ: 422717956

ობიექტის დასახელება:

ინდივიდუალური ერთბინიანი
საცხოვრებელი
სახლი

ობიექტის მისამართი:

მის. ქ. თბილისი, სოფელი დიღომი
(ს.კ/კოდი: 01.72.14.035.856)

დამგეგმარებელი:

შ.პ.ს "st.ART" ს/ნ 400022104,
საქართველო, ქ. თბილისი,
აკ. წერეთლის გამ. №115ა,

თანამდებობა	ხელმოწერა	სახელი/გვარი
დირექტორი		ა. ბლიაძე
არ. ავტორი		ა. ბლიაძე
შესრულა		ა. ბლიაძე
შეამოწმა		გ. კაპანაძე

საავტორო უფლება: შ.პ.ს st.ART

ფორმატი: A3

ქ. თბილისი 2020 წ