ლ. ასათიანის ქუჩის აეროგადაღება განშლის ხაზის დატანით.



STUDIO9
Architectural
Design
www.studio9.ge

საპროექტო ორგანიზაცია
Company name

შ.პ.ს. "სტუდია 9"

პროექტის დასახელება
Job Title

მრავალფუნქციური კომპლექსი/შენობა

მისამართი:
Address

ქ. თბილისი, ლადო ასათიანის № 22

შენიშვნა:
Notes:

1. ნახაზზე ზომები მოცემულია მეტრებში.
2. ექსპლუატაციაში მიღებამდე პროექტში შესაძლებელია განხორციელდეს ცვლილებები.
3. ნახაზის ყველა ცვლილება მოქმედების პროცესში შეთანხმებული უნდა იყოს პროექტის ავტორთან.

არქიტექტურული ნაწილი

პროექტის სტატუსი Drawing Status	შეს. თარიღი Date
სტადია პროექტი	

შემსრულებლები
performers

თანამდებობა	სახელი,გვარი	ხელმოწერა
დირექტორი	ზ. ნიულუარი	
პრ. ავტორი	მ. ჩხაიძე	
არქიტექტორი	გ. გენწაძე ე. ნაბეშვილი	
არქიტექტორი	დ. ხიზანიშვილი გ. ზაუშვილი	
ვიზუალისტი	გ. გორდაური	

ნახაზის დასახელება
Drawing title

ფასადი ე-ა

ფურცელი №	სულ.	ფურცლის ზომა
		A3

მასშტაბი, 1:200
Drawing Scale.

2020 წ

ლ. ასათიანის ქუჩის განშლა

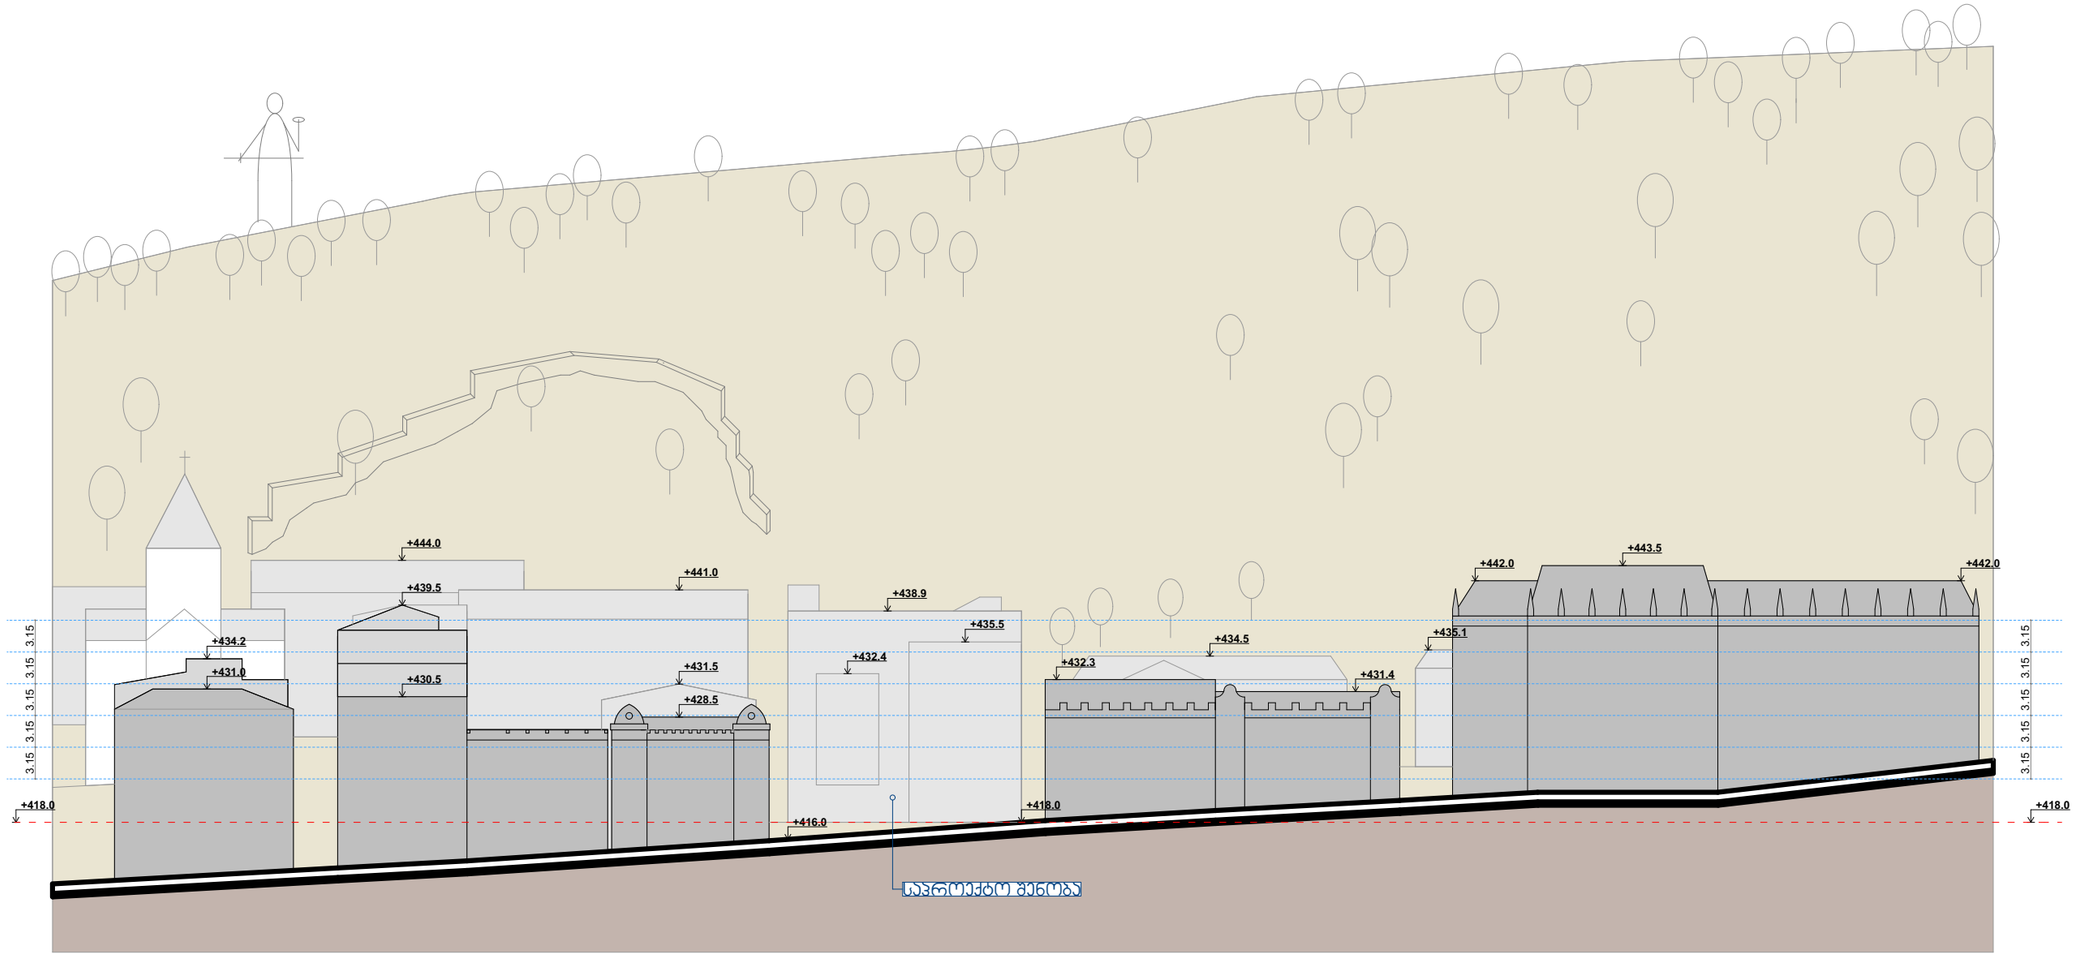

STUDIO9
Architectural
Design
www.studio9.ge

საპროექტო ორგანიზაცია

Company name

შ.პ.ს. "სტუდია 9"

პროექტის დასახელება
Job Title

მრავალფუნქციური კომპლექსი/შენობა

მისამართი:
Address

ქ. თბილისი, ლადო ასათიანის № 22

შენიშვნა:
Notes:

1. ნახაზზე ზომები მოცემულია მეტრებში.
2. ექსპლოატაციაში მიღებამდე პროექტში შესაძლებელია განხორციელდეს ცვლილებები.
3. ნახაზის ყველა [illegible] პროცესში შეთანხმებული უნდა იყოს პროექტის ავტორთან.

არქიტექტურული ნაწილი

პროექტის სტატუსი Drawing Status	შეს. თარიღი Date
სტადია პროექტი	

შემსრულებლები
performers

თანამდებობა	სახელი,გვარი	ხელმოწერა
დირექტორი	ზ. წიკლაური	
პრ. ავტორი	მ. ჩხაიძე	
არქიტექტორი	გ. გელაძე	
არქიტექტორი	ე. ნაბეშმილი	
არქიტექტორი	დ. ხიზანიშვილი გ. ზაკამილი	
ვიზუალისტი	გ. გონდუარი	

ნახაზის დასახელება
Drawing title

ფასადი ე-ა

ფურცელი №	სულ.	ფურცლის ზომა
		A3

მასშტაბი. 1:200
Drawing Scale.

2020 წ











