q. Tbilisi, gldani-naZaladevis raionSi. gldanis masivi, IIm/r, poliklinikis mimdebared (nak. #013/031) S.p.s "biemes"-is kuTnis miwis nakveTze savaWro saofise Senobis

# arqiteqturuli proeqti



direqtori:


S.p.s "gigi gvalia dizaini"
arqiteqturuli kompania
t. (+995 593) 32 01 06


g. gvalia

Tbilisi 2013

proeqtis Semadgenloba:

1. arqiteqturuli nawili

koreqtirebuli albomi iTvaliswinebs:
1.nakveTis gazrdas (577m2), ris safuZvelzec Seicvala apz.
2.Secivala Senobis gabaritebi,aseve vizualuri mxarec,rac iTvaliswinebs kompoziciuri panelebis da aivnebis damatebas.
3.Sesabamisad Seicvala konstruqcia

arqiteqturuli proeqtis naxazebis sia:

| # | naxazis dasaTaureba | markireba |
|---|---|---|
| 1. | Tavfurceli | 0 |
| 2. | situaciuri gegma m.1:1000 | 1 |
| 3. | gen.gegma m.1:500 | 2 |
| 4. | I sarTulis gegma | 3 |
| 5. | II sarTulis gegma | 4 |
| 6. | III sarTulis gegma | 5 |
| 7. | IV sarTulis gegma | 6 |
| 8. | liftis samanqanos gegma | 7 |
| 9. | saxuravis gegma | 8 |
| 10. | Wrili I-I | 9 |
| 11. | Wrili I-II | 10 |
| 12. | fasadi **A-F** RerZebSi | 11 |
| 13. | fasadi **F-A** RerZebSi | 12 |
| 14. | fasadi 1-4 RerZebSi | 13 |
| 15. | fasadi 4-1 RerZebSi | 14 |
| 16. | kompiuteruli 3**D** vizualizacia | 15 |
| 17. | fotomontaJi | 16 |
| 18. | fotomontaJi | 17 |

ganmartebiTi baraTi

muSa proeqti, dakveTa ,,savaWro saofise Senoba nageboba" q.Tbilisi, gldani-naZaladevis raionSi. gldanis masivi,II m/r,33-e poliknikis mimdebared (nakv. #013/031), Sesrulebulia S.p.s. ,,biemes" dakveTiT, ,,agd" # 795 (08.06.11),safuZvelze.
saproeqto samuSaoebi Sesrulebulia S.p.s. ,,gigi gvalia dizaini"-s mier, damkveTis moTxovnebis gaTvaliswinebiT.
saproeqto Senobis teritoria, Seadgens 577.00 m²-s.
Senobis funqciis gaTvaliswinebiT pirvel sarTulze ganvaTavseT komerciuli farTi; Semdgom sarTulebze ki saofise farTi.
zeda sarTulebze SeiZleba moxvedra rogorc kibiT, aseve liftiT.
Senoba sainteresoa arqiteqturulad, sam mxares vitraJebiT, aivnebiT. me-4 sarTulze ki ganTavsebulia didi terasa.
Senobis sami fasadi mopirkeTebulia Ria da muqi xis faqturiani aluminis kompoziturи panelebiT, romlis Sida mxares aris ganTavsebuli aivnebi da didi vitraJebi. yru kedlebi Seileseba da SeiSxefeba qviSa-cementovani xsnariT, Semdgom ki SeiRebeba TeTri feris saRebaviT,. vitraJebi unda Sesruldes Savi feris aluminis profilebiT.
saxuravi brtyelia, rbili gadaxurviT. gadaxurvis fila ki SeifiTxeba da SeiRebeba TeTri feris saRebaviT.

pr.mT.arqiteqtori: g.gvalia

teqnikur - ekonomikuri maCveneblebi
(meaTedebis sizustiT)

miwis nakveTis farTobi (kv.m) - 577
ganaSenianebis farTobi (kv.m) - 393.9
saerTo farTobi (kv.m) -1667
saofise farTobi (kv.m) - 636.3
komerciuli farTobi (kv.m) - 338.1
sazafxulo farTobi (kv.m) - 449.9
damxmare farTobi (kv.m) - 242.7
samSeneblo moculoba (kub.m) - 6272.038m³
0.00 niSnulis zeviT (kub.m) -5712.7m³
0.00 niSnulis qveviT (kub.m) - 559.338m³

Senoba -nagebobis konstruqciuli simaRle (m) - 20.02
0.00 niSnulis zeviT (m) - 18.60
0.00 niSnulis qveviT (m) - 1.42

k1 ganaSenianebis koeficientis saangariSo farTobi
( kv.m da asaxuli koeficientSi )
gamoyenebuli k1 farTobi Seadgens 393.4m² moSenebis koificienti 0.68

k2 ganaSenianebis intensivobis koeficientis saangariSo farTobi
( kv.m da asaxuli koeficientSi )
gamoyenebuli k2 farTobi Seadgens 1384.6m² gamoyenebuli koificienti 2.4

k3 gamwvanebis koeficientis saangariSo farTobi
( kv.m da asaxuli koeficientSi )
gamoyenebuli k3 farTobi Seadgens 58m² gamoyenebuli koificienti 0.1

| dakveTa | CAD. FILE | formati | TariRi |
|---|---|---|---|
| 10.12 | pln | A 3 | 2013 |

1. naxazze saproeqto Senobis noli Seesabameba absolutur niSnuls - 489.73

2. naxazze zomebi mocemulia santimetrebSi.

3. naxazis yvela cvlileba mSeneblobisas SeTanxmebuli unda iyos proeqtis avtorTan.

pirobiTi aRniSvnebi:

naxazis dasaxeleba:


obieqtis dasaxeleba:

savaWro saofise Senoba nageboba

| | | |
|---|---|---|
| damkveTi: | S.p.s "biemes" | |
| misamarTi: | q. Tbilisi, gldani-naZaladevis raionSi, gldanis masivi, II m/r, poliknikis mimdebared (nak. #013/031) | |
| mTavari arqiteqtori | g.gvalia | |
| Seasrula | g.gvalia | |


Sps. "gigi gvalia dizaini"
arqiteqturuli kompania
t. (+995 593) 32 01 06


| stadia | masS. | furc. | furc. r |
|---|---|---|---|
| proeqti | 1:100 | 0 | 18 |

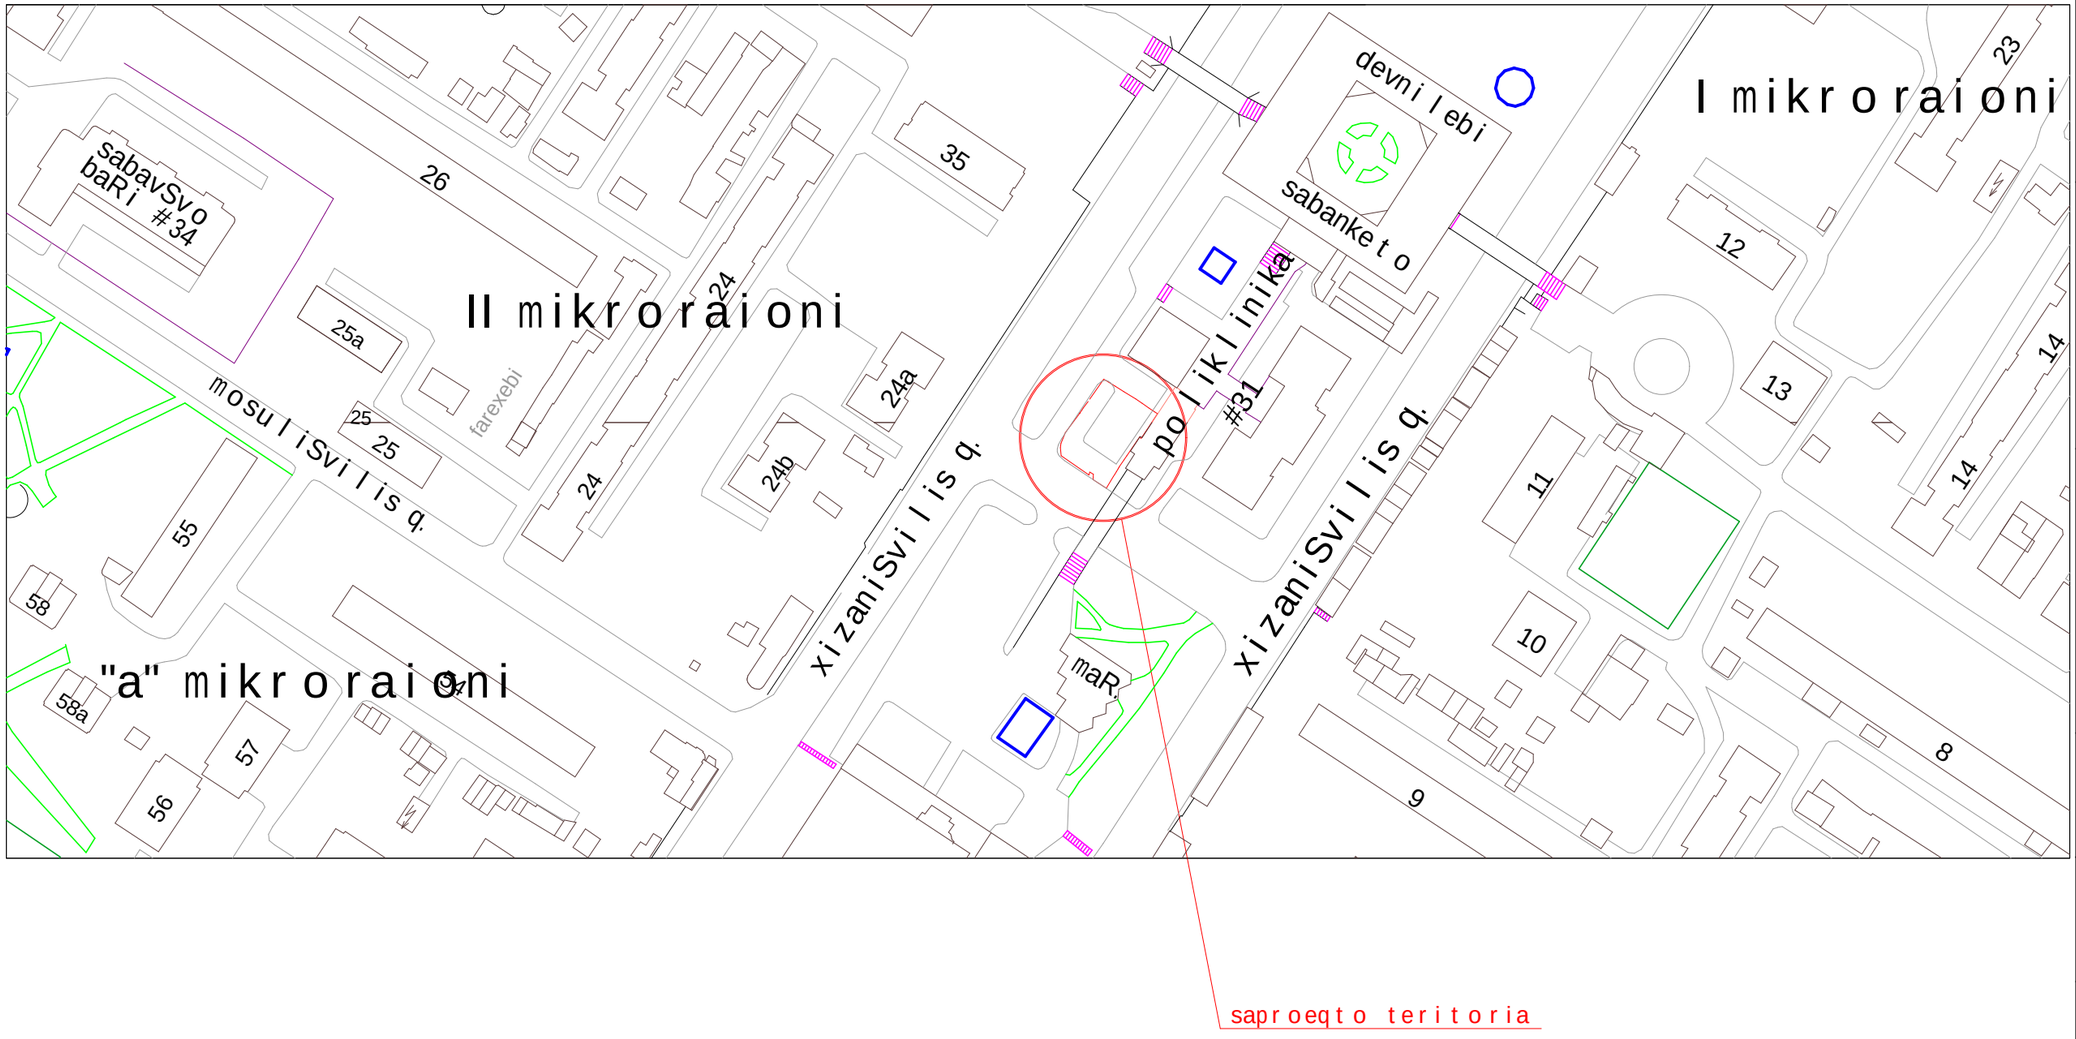


| dakveTa | CAD. FILE | formati | TariRi |
|---|---|---|---|
| 10.12 | pln | A 3 | 2013 |

1. naxazze saproeqto Senobis noli Seesabameba absolutur niSnuls - 489.73

2. naxazze zomebi mocemulia santimetrebSi.

3. naxazis yvela cvlileba mSenebl obisas SeTanxmebuli unda iyos proeqtis avtorTan.

pirobiTi aRniSvnebi:

naxazis dasaxeleba:

situaciuri gegma

obieqtis dasaxeleba:

savaWro saofise Senoba nageboba

| | |
|---|---|
| damkveTi: | S.p.s "biemes" |
| misamarTi: | q. Tbilisi, gldani-naZaladevis raionSi. gldanis masivi, II m/r, poliknikis mimdebared (nak. #013/031) |

| | | |
|---|---|---|
| mTavari arqiteqtori | g.gvalia | |
| Seasrula | g.gvalia | |


GIGI GVALIA DESIGN


Sps. "gigi gvalia dizaini"

arqiteqturuli kompania

t. (+995 593) 32 01 06


| stadia | masS. | furc. | furc. r |
|---|---|---|---|
| proeqti | 1:1000 | 1 | 17 |

momijnave satransformatorosa da saproeqto Senobas
Soris aris 2.40m .damatebiti informaciisTvis gigzavniT
Telasisgan miRebul Tanxmobas.aqve gacnobebT, rom
koreqtirebis Sedegad xelaxla ar iWreba nargavebi

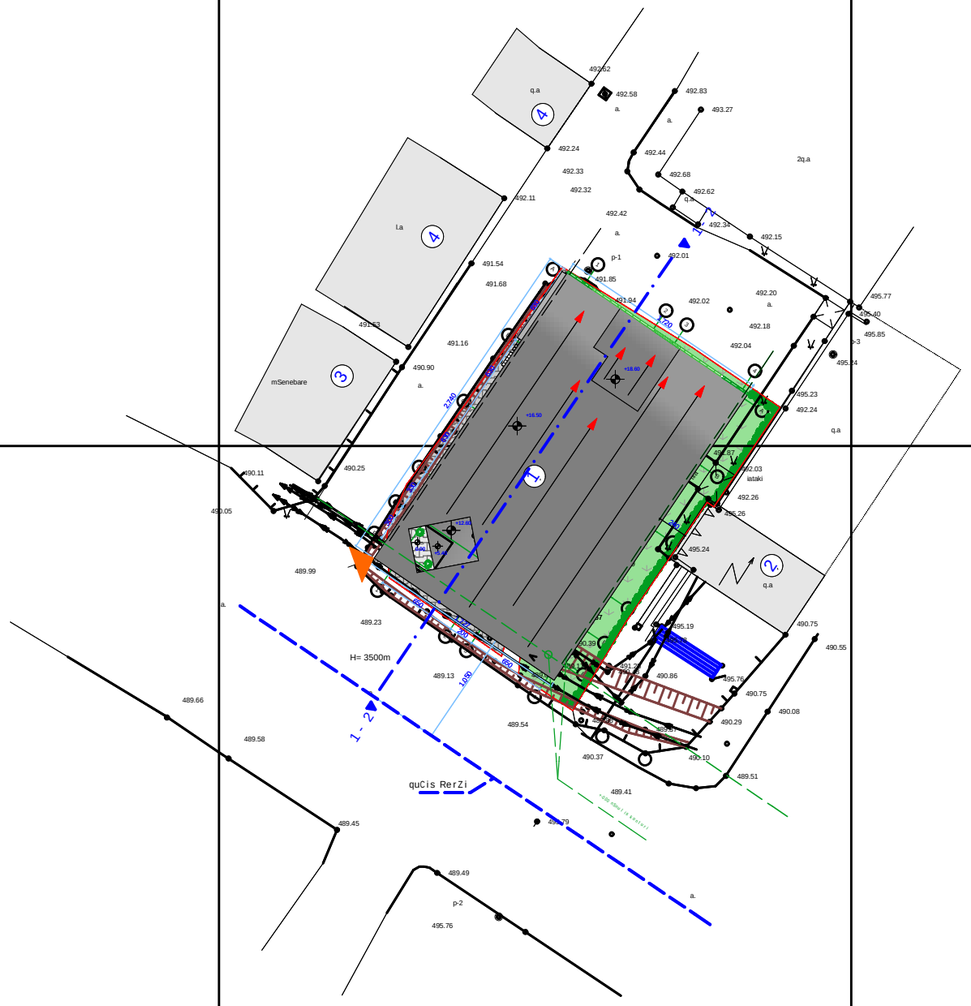


| dakveTa | CAD. FILE | formati | TariRi |
|---|---|---|---|
| 10.12 | pln | A 3 | 2013 |

1 saproeqto Senoba
2 satransformatoro
3 mSenebare Senoba
4 arasacxovrebeli Senoba

pirobiTi aRniSvnebi:

- wiTeli xazi
- RerZis xazi
- arqiteqturuli niSani
- Sesasvleli
- saproeqto gamwvaneba
- bruSatka
- Wrilis xazi
- eleqtro gadamcemi xazi
- quCis Suaxazi
- +-0.00 nSnuli s konturi

naxazis dasaxeleba:

gengegma

obieqtis dasaxeleba:


savaWro saofise Senoba nageboba

| | |
|---|---|
| damkveTi: | S.p.s "biemes" |
| misamarTi: | q. Tbilisi, gldani-naZaladevis raionSi. gldanis masivi, II mr, polikninikis mimdebared (nak. #013/031) |
| mTavari arqiteqtori | g.gvalia |
| Seasrula | |


GIGI GVALIA DESIGN

Sps. "gigi gvalia dizaini"
arqiteqturuli kompania
t. (+995 593) 32 01 06


| st. | masS. | furc. | furc. r | var. |
|---|---|---|---|---|
| | 1:500 | | | |

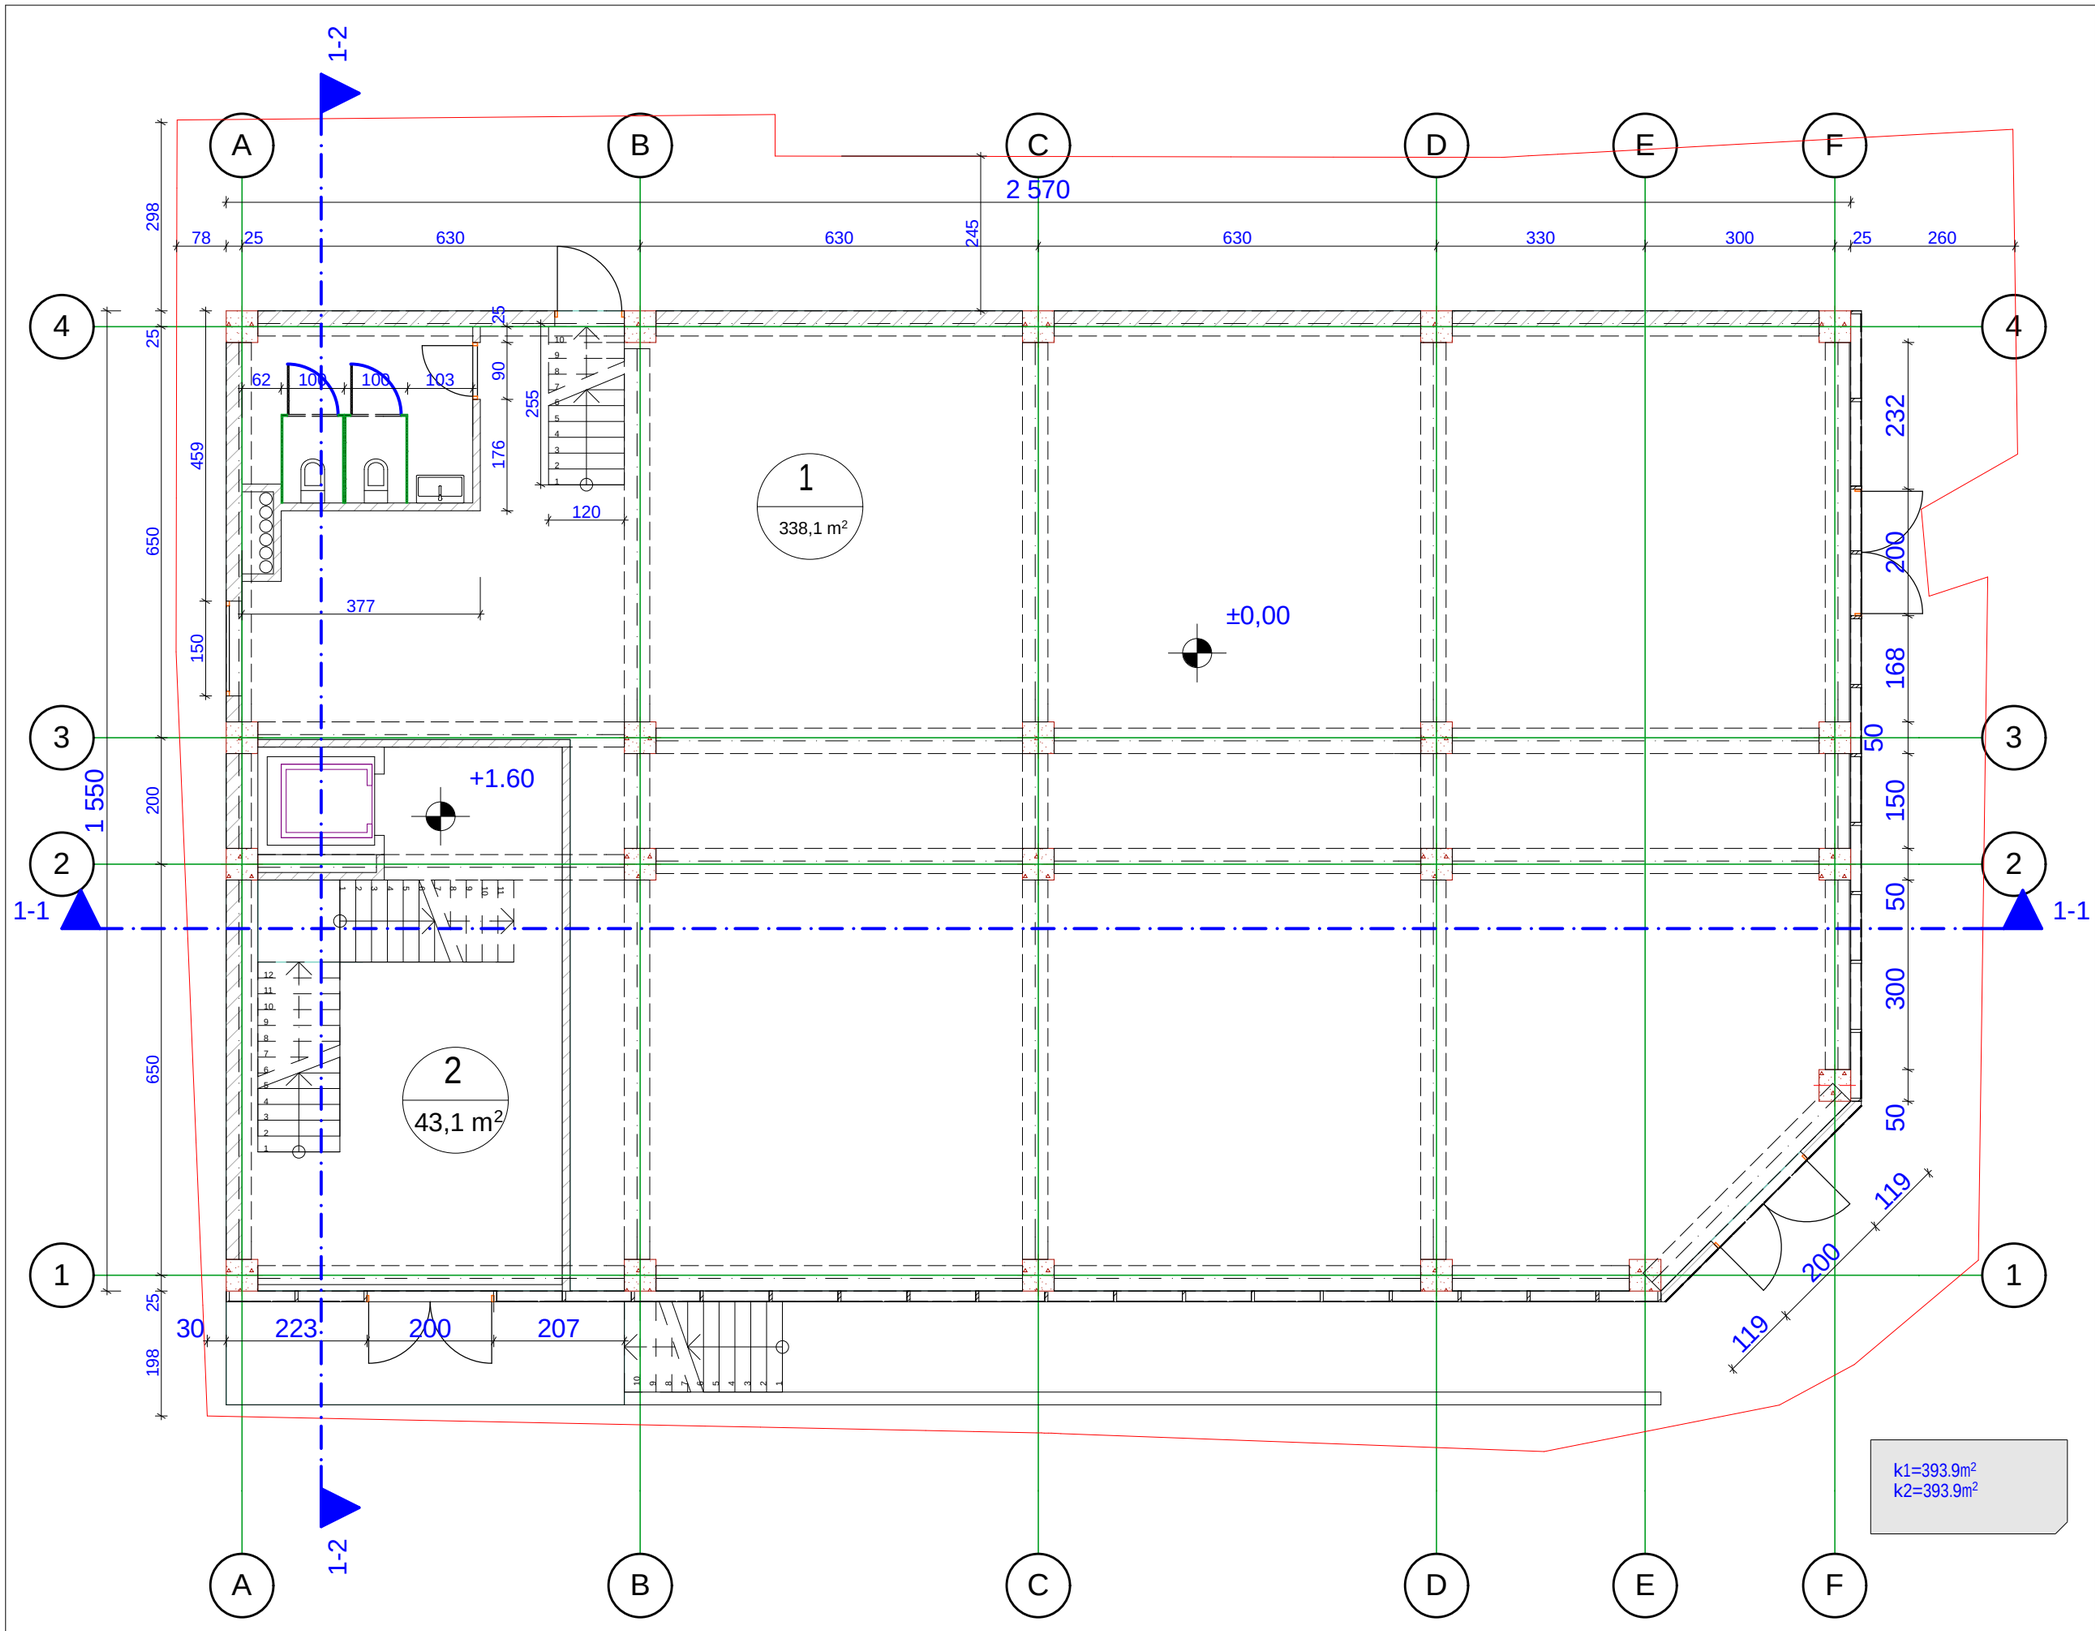


| dakveTa | CAD. FILE | formati | TariRi |
|---|---|---|---|
| 10.12 | pln | A 3 | 2013 |

eqsplikacia:

1 komerciuli farTi

2 damxmare farTi

1. naxazze saproeqto Senobis noli Seesabameba absolutur niSnuls - 489.73

2. naxazze zomebi mocemulia santimetrebSi.

3. naxazis yvela cvlileba mSeneblobisas SeTanxmebuli unda iyos proeqtis avtorTan.

pirobiTi aRniSvnebi:

wiTeli xazi

RerZis xazi

arqiteqturuli niSani

naxazis dasaxeleba:

IsarTulis gegma

obieqtis dasaxeleba:


savaWro saofise Senoba nageboba

| | |
|---|---|
| damkveTi: | S.p.s "biemes" |
| misamarTi: | q. Tbilisi, gldani-naZaladevis raionSi, gldanis masivi, II m/r, poliklinikis mimdebared (nak. #013/031) |
| mTavari arqiteqtori | g.gvalia |
| Seasrula | g.gvalia |

GIGI GVALIA DESIGN

Sps. "gigi gvalia dizaini"
arqiteqturuli kompania
t. (+995 593) 32 01 06

| stadia | masS. | furc. | furc. r |
|---|---|---|---|
| proeqti | 1:100 | 3 | 17 |

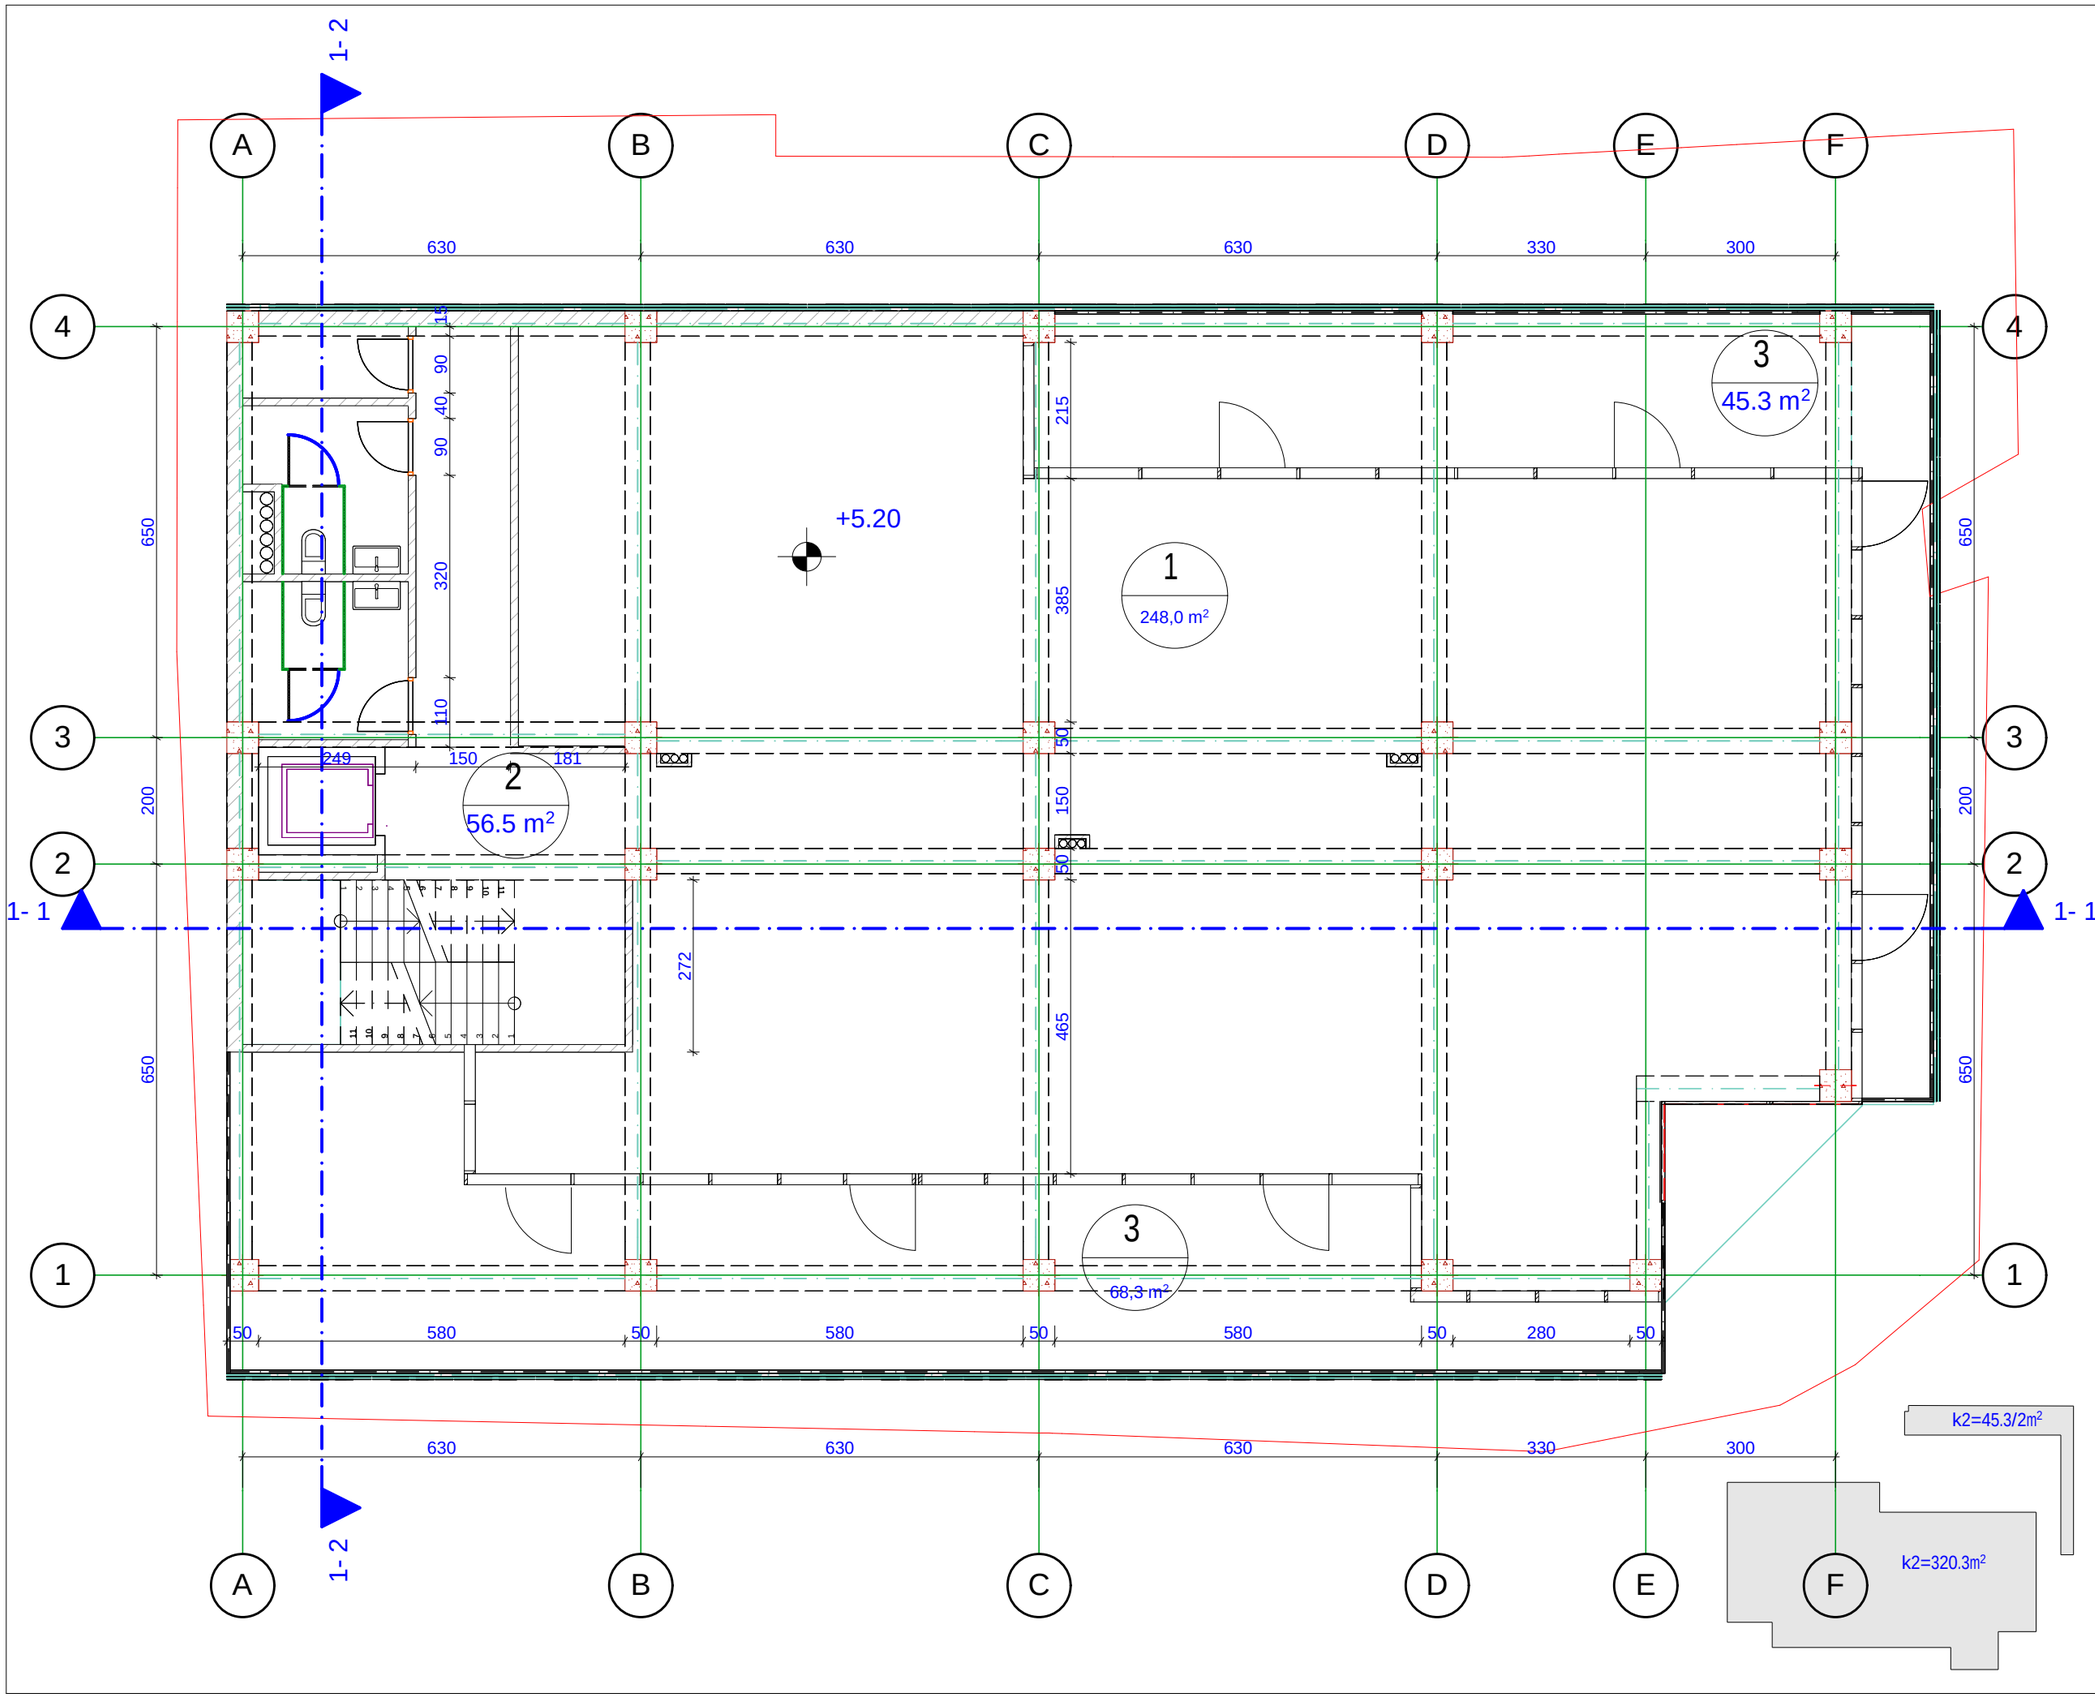


| dakveTa | CAD. FILE | formati | TariRi |
|---|---|---|---|
| 10.12 | pln | A 3 | 2013 |

egsplikacia:

1 saofise farTi

2 damxmare farTi

3 aivis farTi

1. naxazze saproeqto Senobis noli Seesabameba absolutur niSnuls - 489.73

2. naxazze zomebi mocemulia santimetrebSi.

3. naxazis yvela cvlileba mSeneblobisas SeTanxmebuli unda iyos proeqtis avtorTan.

pirobiTi aRniSvnebi:

wiTeli xazi

RerZis xazi

arqiteqturuli niSani

naxazis dasaxeleba:

II sarTulis gegma

obieqtis dasaxeleba:

savaWro saofise Senoba nageboba


| damkveTi: | S.p.s "biemes" | |
|---|---|---|
| misamarTi: | q. Tbilisi, gldani-naZaladevis raionSi, gldanis masivi, II m/r, polikninikis mimdebared (nak. #013/031) | |
| mTavari arqiteqtori | ggvalia | |
| Seasrula | ggvalia | |


Sps. "gigi gvalia dizaini"

arqiteqturuli kompania

t. (+995 593) 32 01 06


| stadia | masS. | furc. | furc. r |
|---|---|---|---|
| proeqti | 1:100 | 4 | 17 |

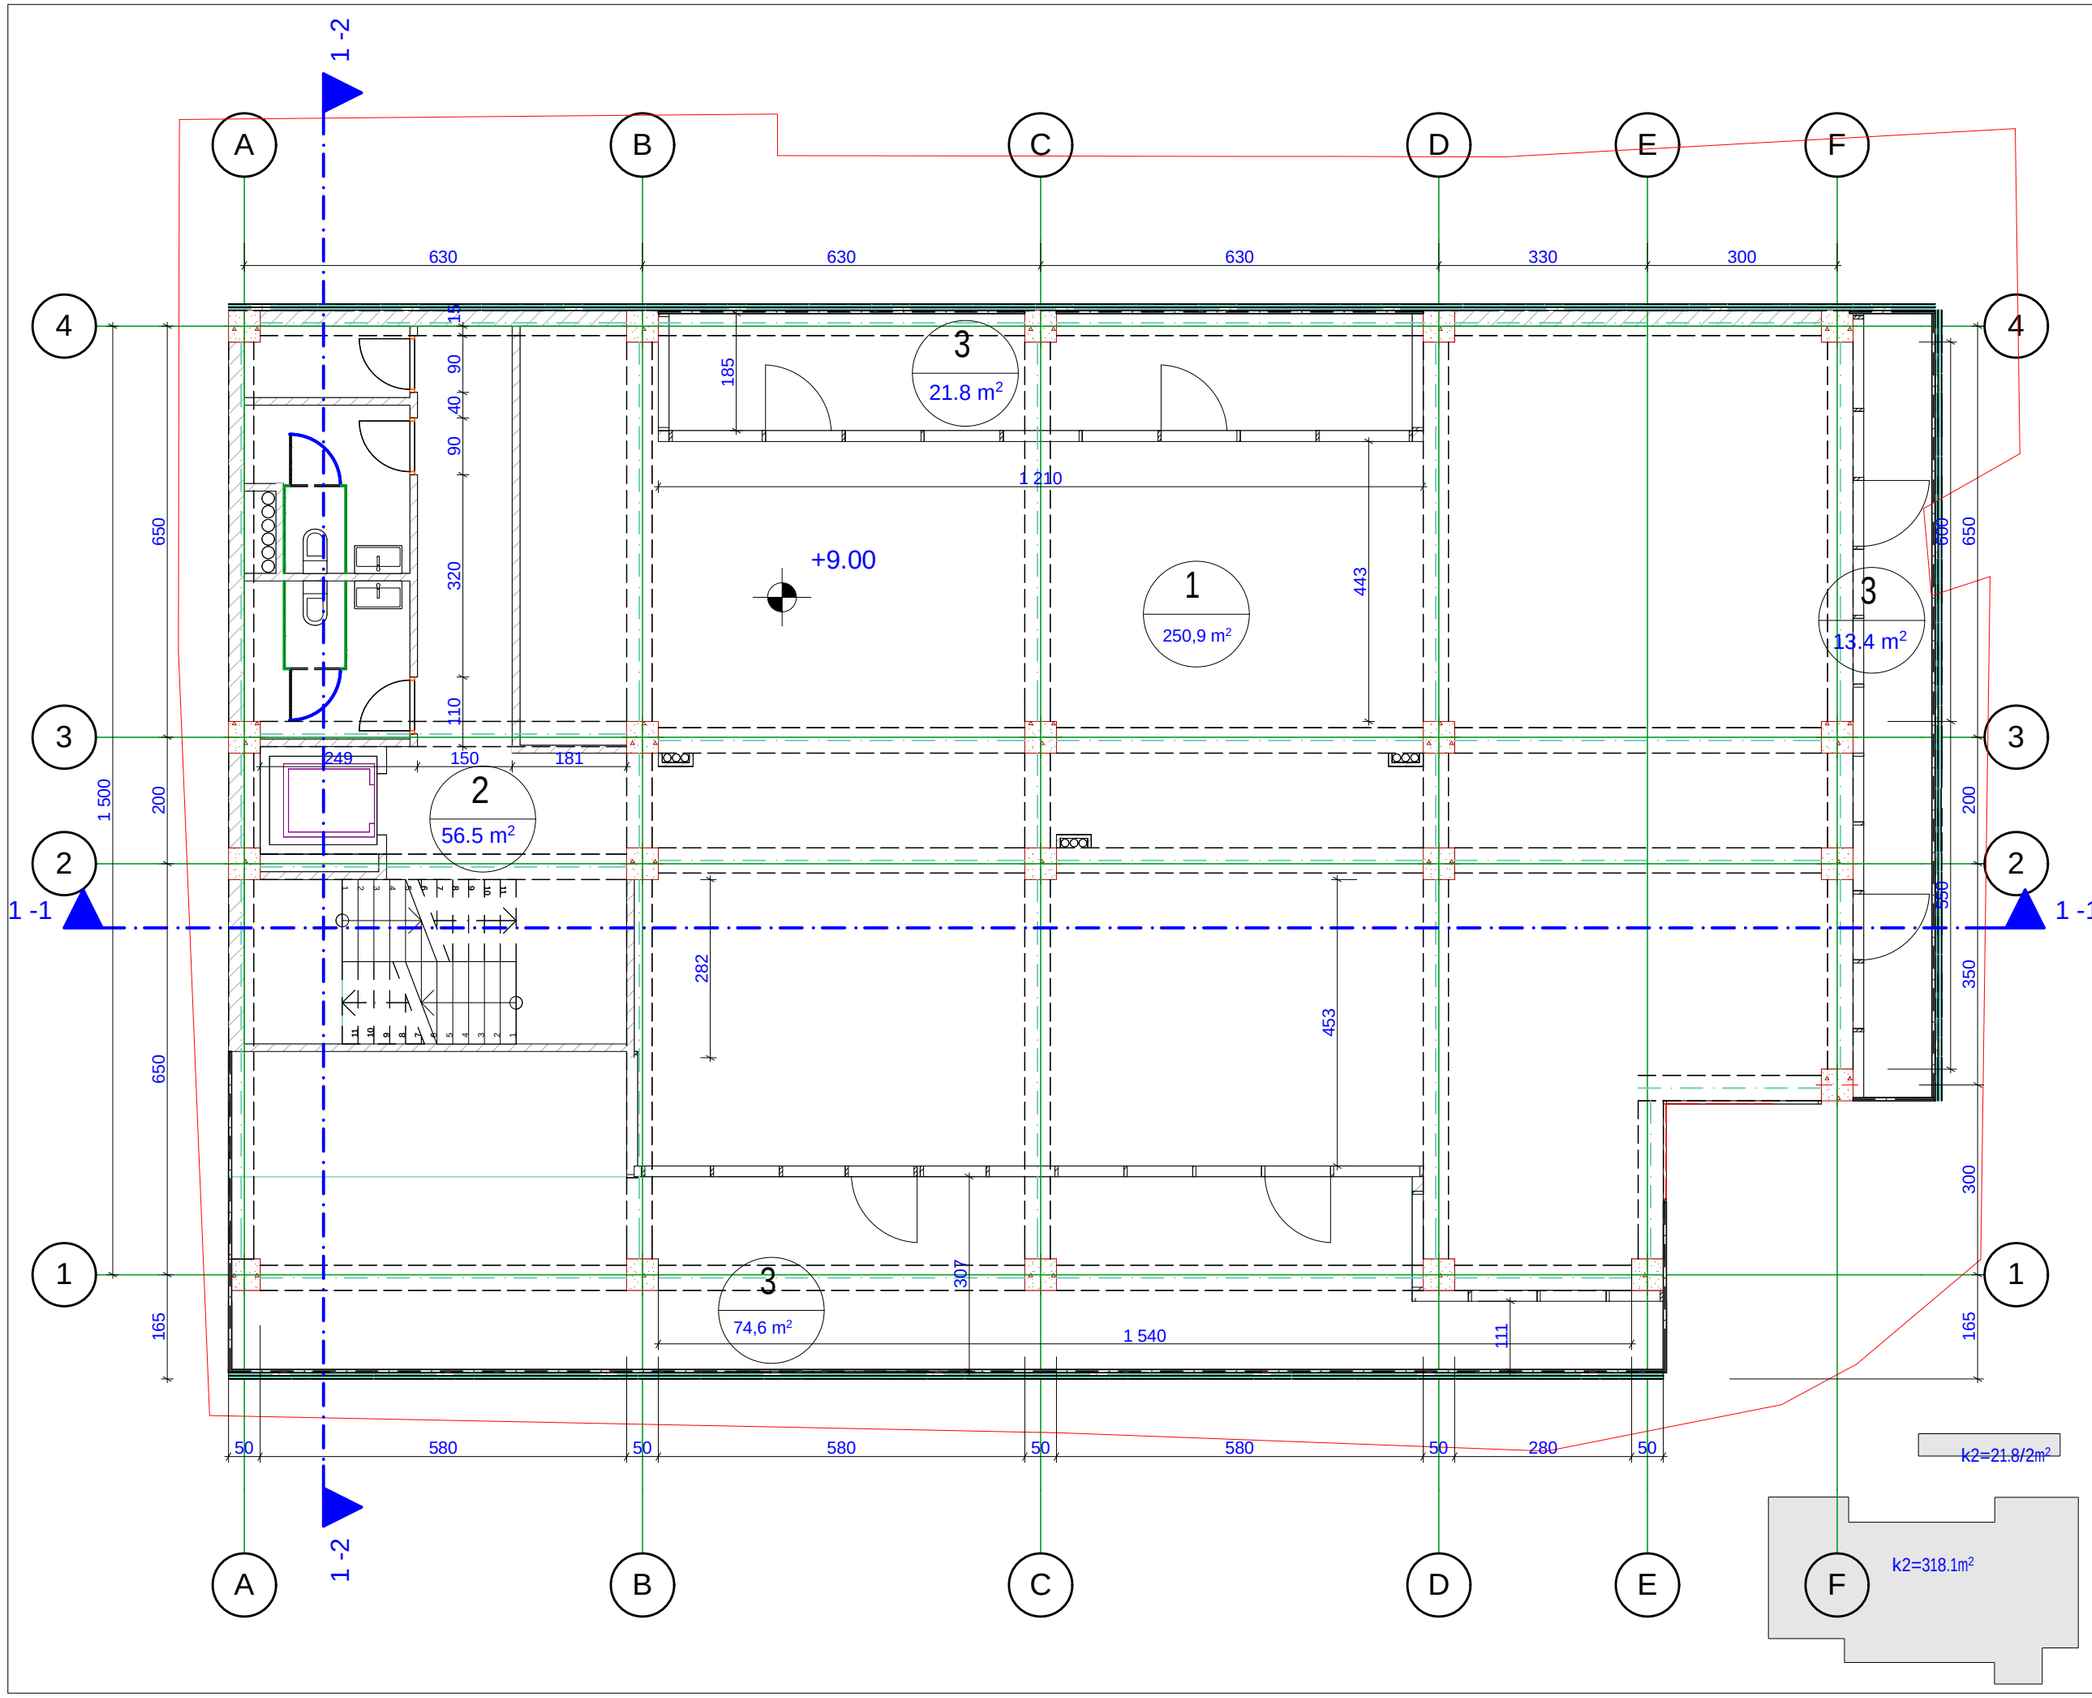


| dakveTa | CAD. FILE | formati | TariRi |
|---|---|---|---|
| 10.12 | pln | A 3 | 2013 |

eqsplikacia:

1 saofise farTi

2 damxmare farTi

3 aivis farTi

1. naxazze saproeqto Senobis noli Seesabameba absolutur niSnuls - 489.73

2. naxazze zomebi mocemulia santimetrebSi.

3. naxazis yvela cvlileba mSeneblobisas SeTanxmebuli unda iyos proeqtis avtorTan.

pirobiTi aRniSvnebi:

wiTeli xazi

RerZis xazi

arqiteqturuli niSani

naxazis dasaxeleba:

III sarTulis gegma

obieqtis dasaxeleba:

savaWro saofise Senoba nageboba


| | |
|---|---|
| damkveTi: | S.p.s "biemes" |
| misamarTi: | q. Tbilisi, gldani-naZaladevis raionSi, gldanis masivi, II m/r, poliklinikis mimdebared (nak. #013/031) |
| mTavari arqiteqtori | g.gvalia |
| Seasrula | |


Sps. "gigi gvalia dizaini"

arqiteqturuli kompania

t. (+995 593) 32 01 06


| stadia | masS. | furc. | furc. r |
|---|---|---|---|
| proeqti | 1:100 | 5 | 17 |

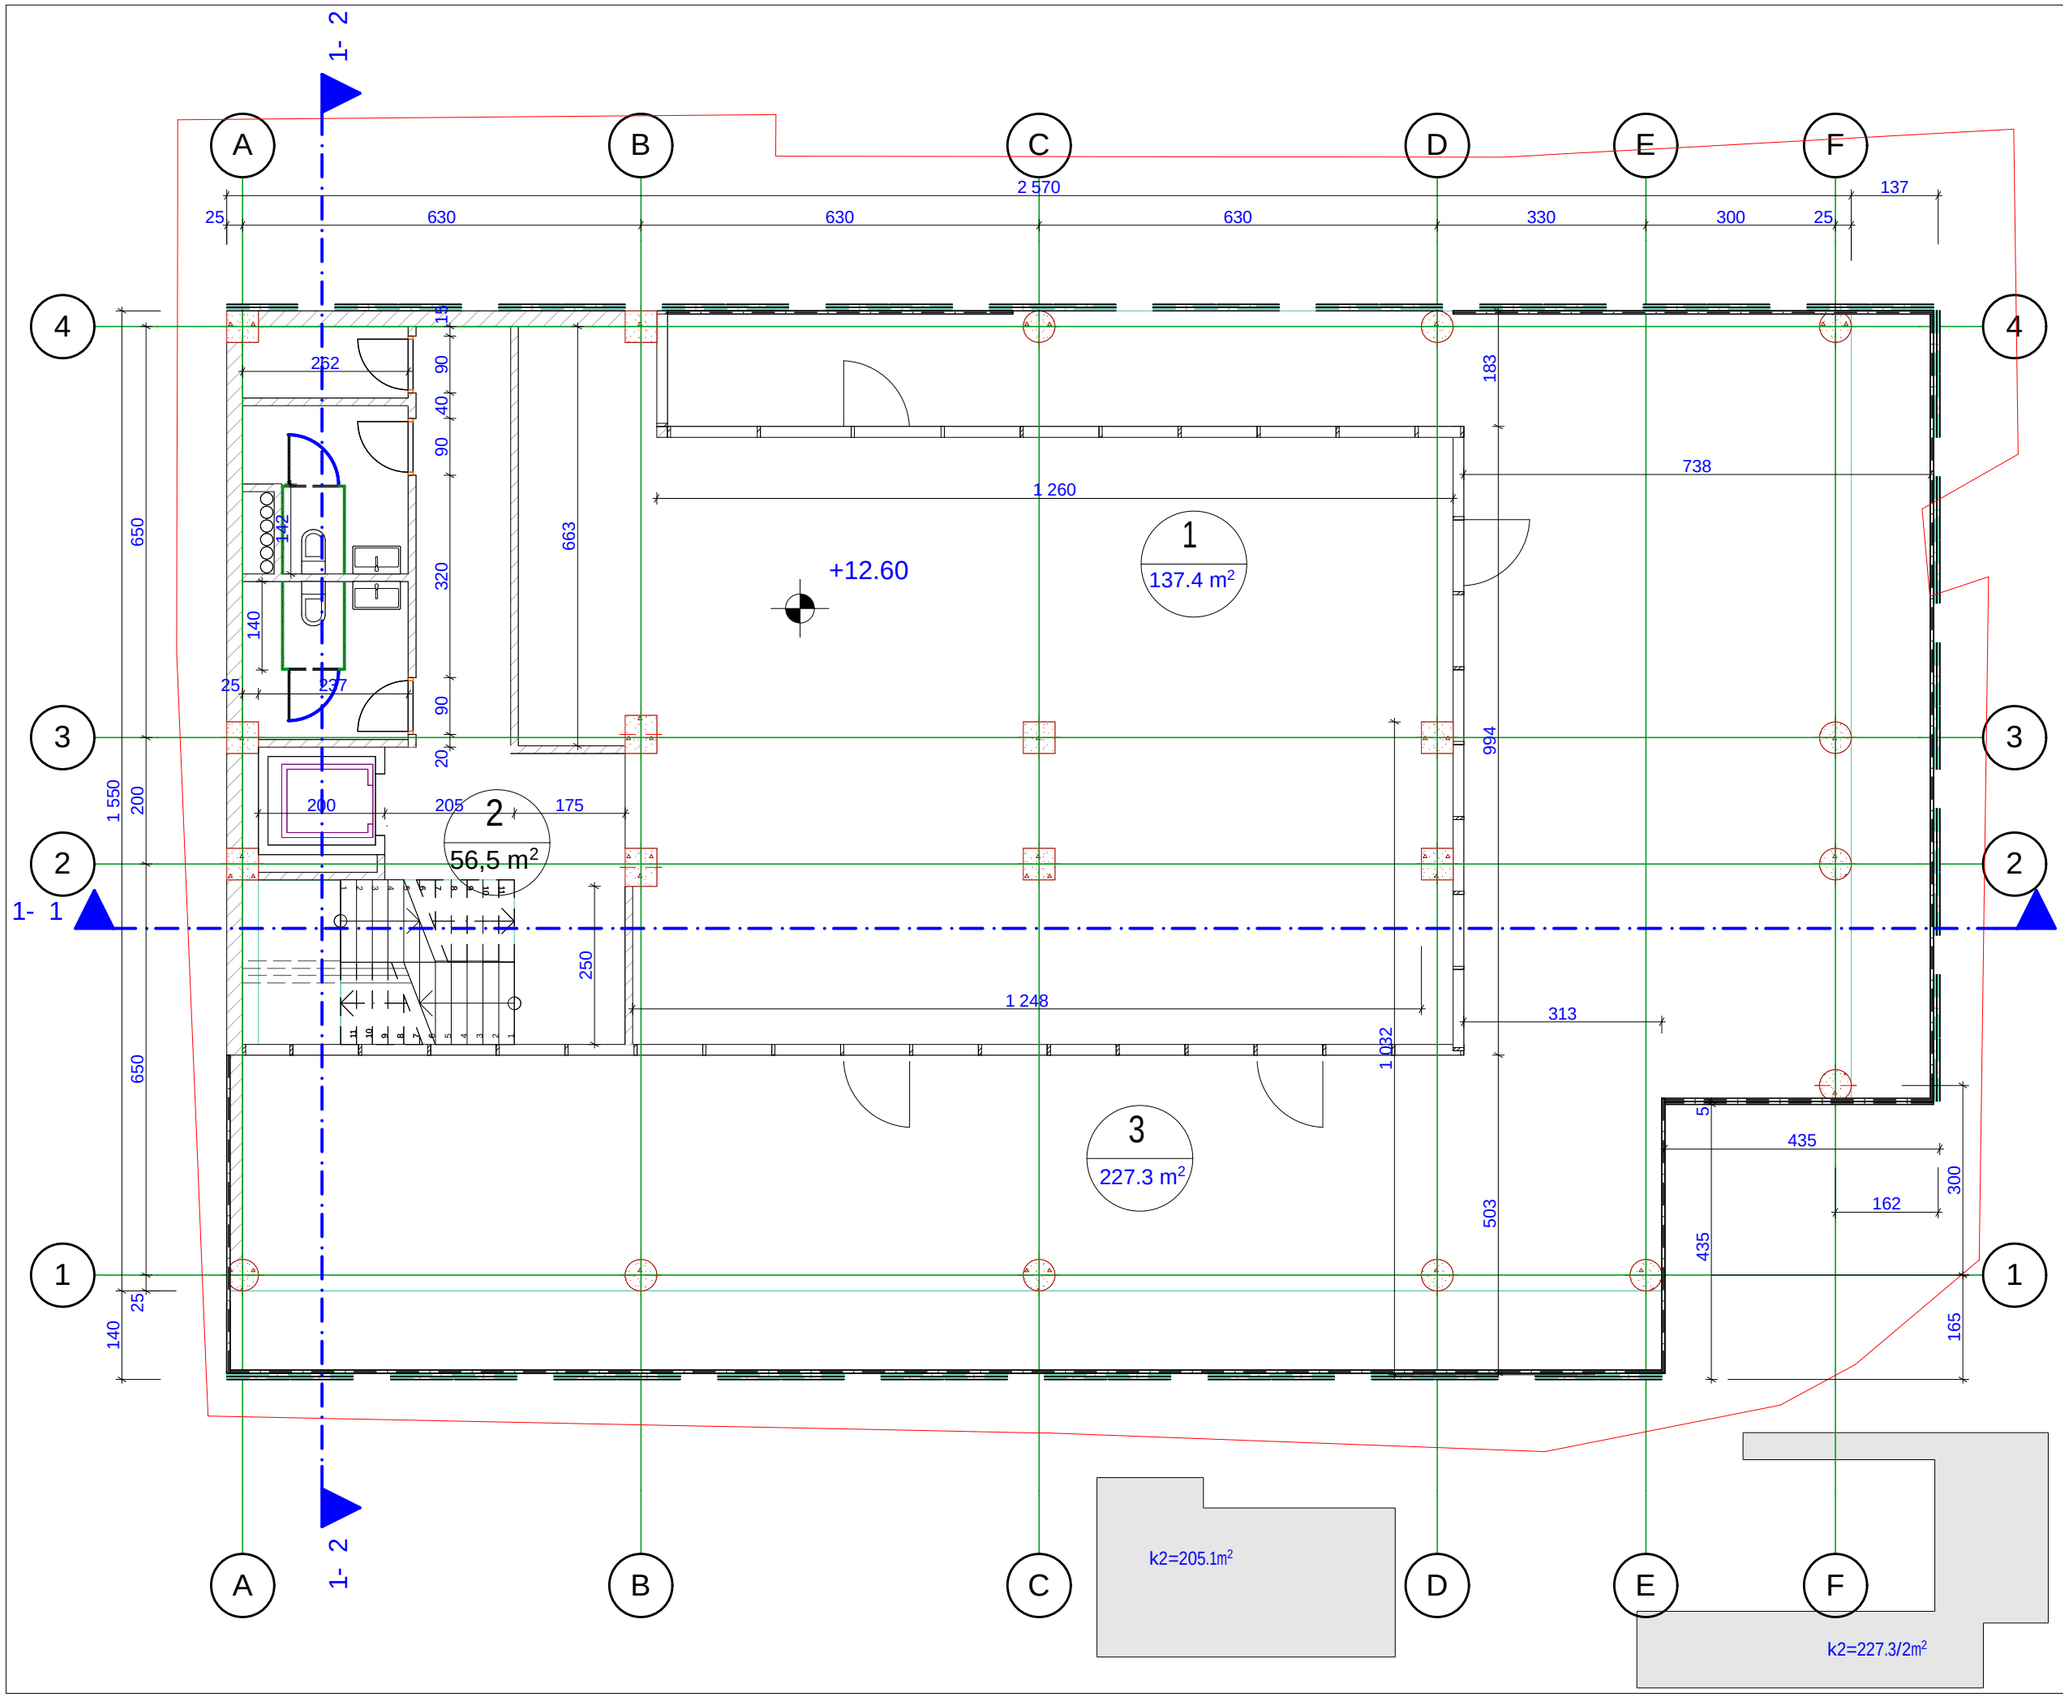


| dakveTa | CAD. FILE | formati | TariRi |
|---|---|---|---|
| 10.12 | pln | A 3 | 2013 |

eqsplikacia:

1 saofise farTi

2 damxmare farTi

3 aivis farTi

1. naxazze saproeqto Senobis noli Seesabameba absolutur niSnuls - 489.73

2. naxazze zomebi mocemulia santimetrebSi.

3. naxazis yvela cvlileba mSeneblobisas SeTanxmebuli unda iyos proeqtis avtorTan.

pirobiTi aRniSvnebi:

wiTeli xazi

RerZis xazi

arqiteqturuli niSani

naxazis dasaxeleba:

IV sarTulis gegma

obieqtis dasaxeleba:

savaWro saofise Senoba nageboba

| | | |
|---|---|---|
| damkveTi: | S.p.s "biemes" | |
| misamarTi: | q. Tbilisi, gldani-naZaladevis raionSi, gldanis masivi, II m/r, poliknikis mimdebared (nak. #013/031) | |
| mTavari arqiteqtori | g.gvalia | |
| Seasrula | | |

GIGI GVALIA DESIGN

Sps. "gigi gvalia dizaini"

arqiteqturuli kompania

t. (+995 593) 32 01 06

| stadia | masS. | furc. | furc. r |
|---|---|---|---|
| proeqti | 1:100 | 6 | 17 |

| dakveTa | CAD. FILE | formati | TariRi |
|---|---|---|---|
| 10.12 | pln | A 3 | 2013 |

eqsplikacia:

1 damxmare farTi

1. naxazze saproeqto Senobis noli Seesabameba absolutur niSnuls - 489.73

2. naxazze zomebi mocemulia santimetrebSi.

3. naxazis yvela cvlileba mSeneblobisas SeTanxmebuli unda iyos proeqtis avtorTan.

pirobiTi aRniSvnebi:

wiTeli xazi

RerZis xazi

arqiteqturuli niSani

naxazis dasaxeleba:

liftis samanganos gegma

obieqtis dasaxeleba:

savaWro saofise Senoba nageboba

| | | |
|---|---|---|
| damkveTi: | S.p.s "biemes" | |
| misamarTi: | q. Tbilisi, gldani-naZaladevis raionSi, gldanis masivi, II m/r, poliknikis mimdebared (nak. #013/031) | |
| mTavari arqiteqtori | g.gvalia | |
| Seasrula | | |

GIGI GVALIA DESIGN


Sps. "gigi gvalia dizaini"

arqiteqturuli kompania

t. (+995 593) 32 01 06

| stadia | masS. | furc. | furc. r |
|---|---|---|---|
| proeqti | 1:100 | 7 | 17 |

# gadaxurvis gegma

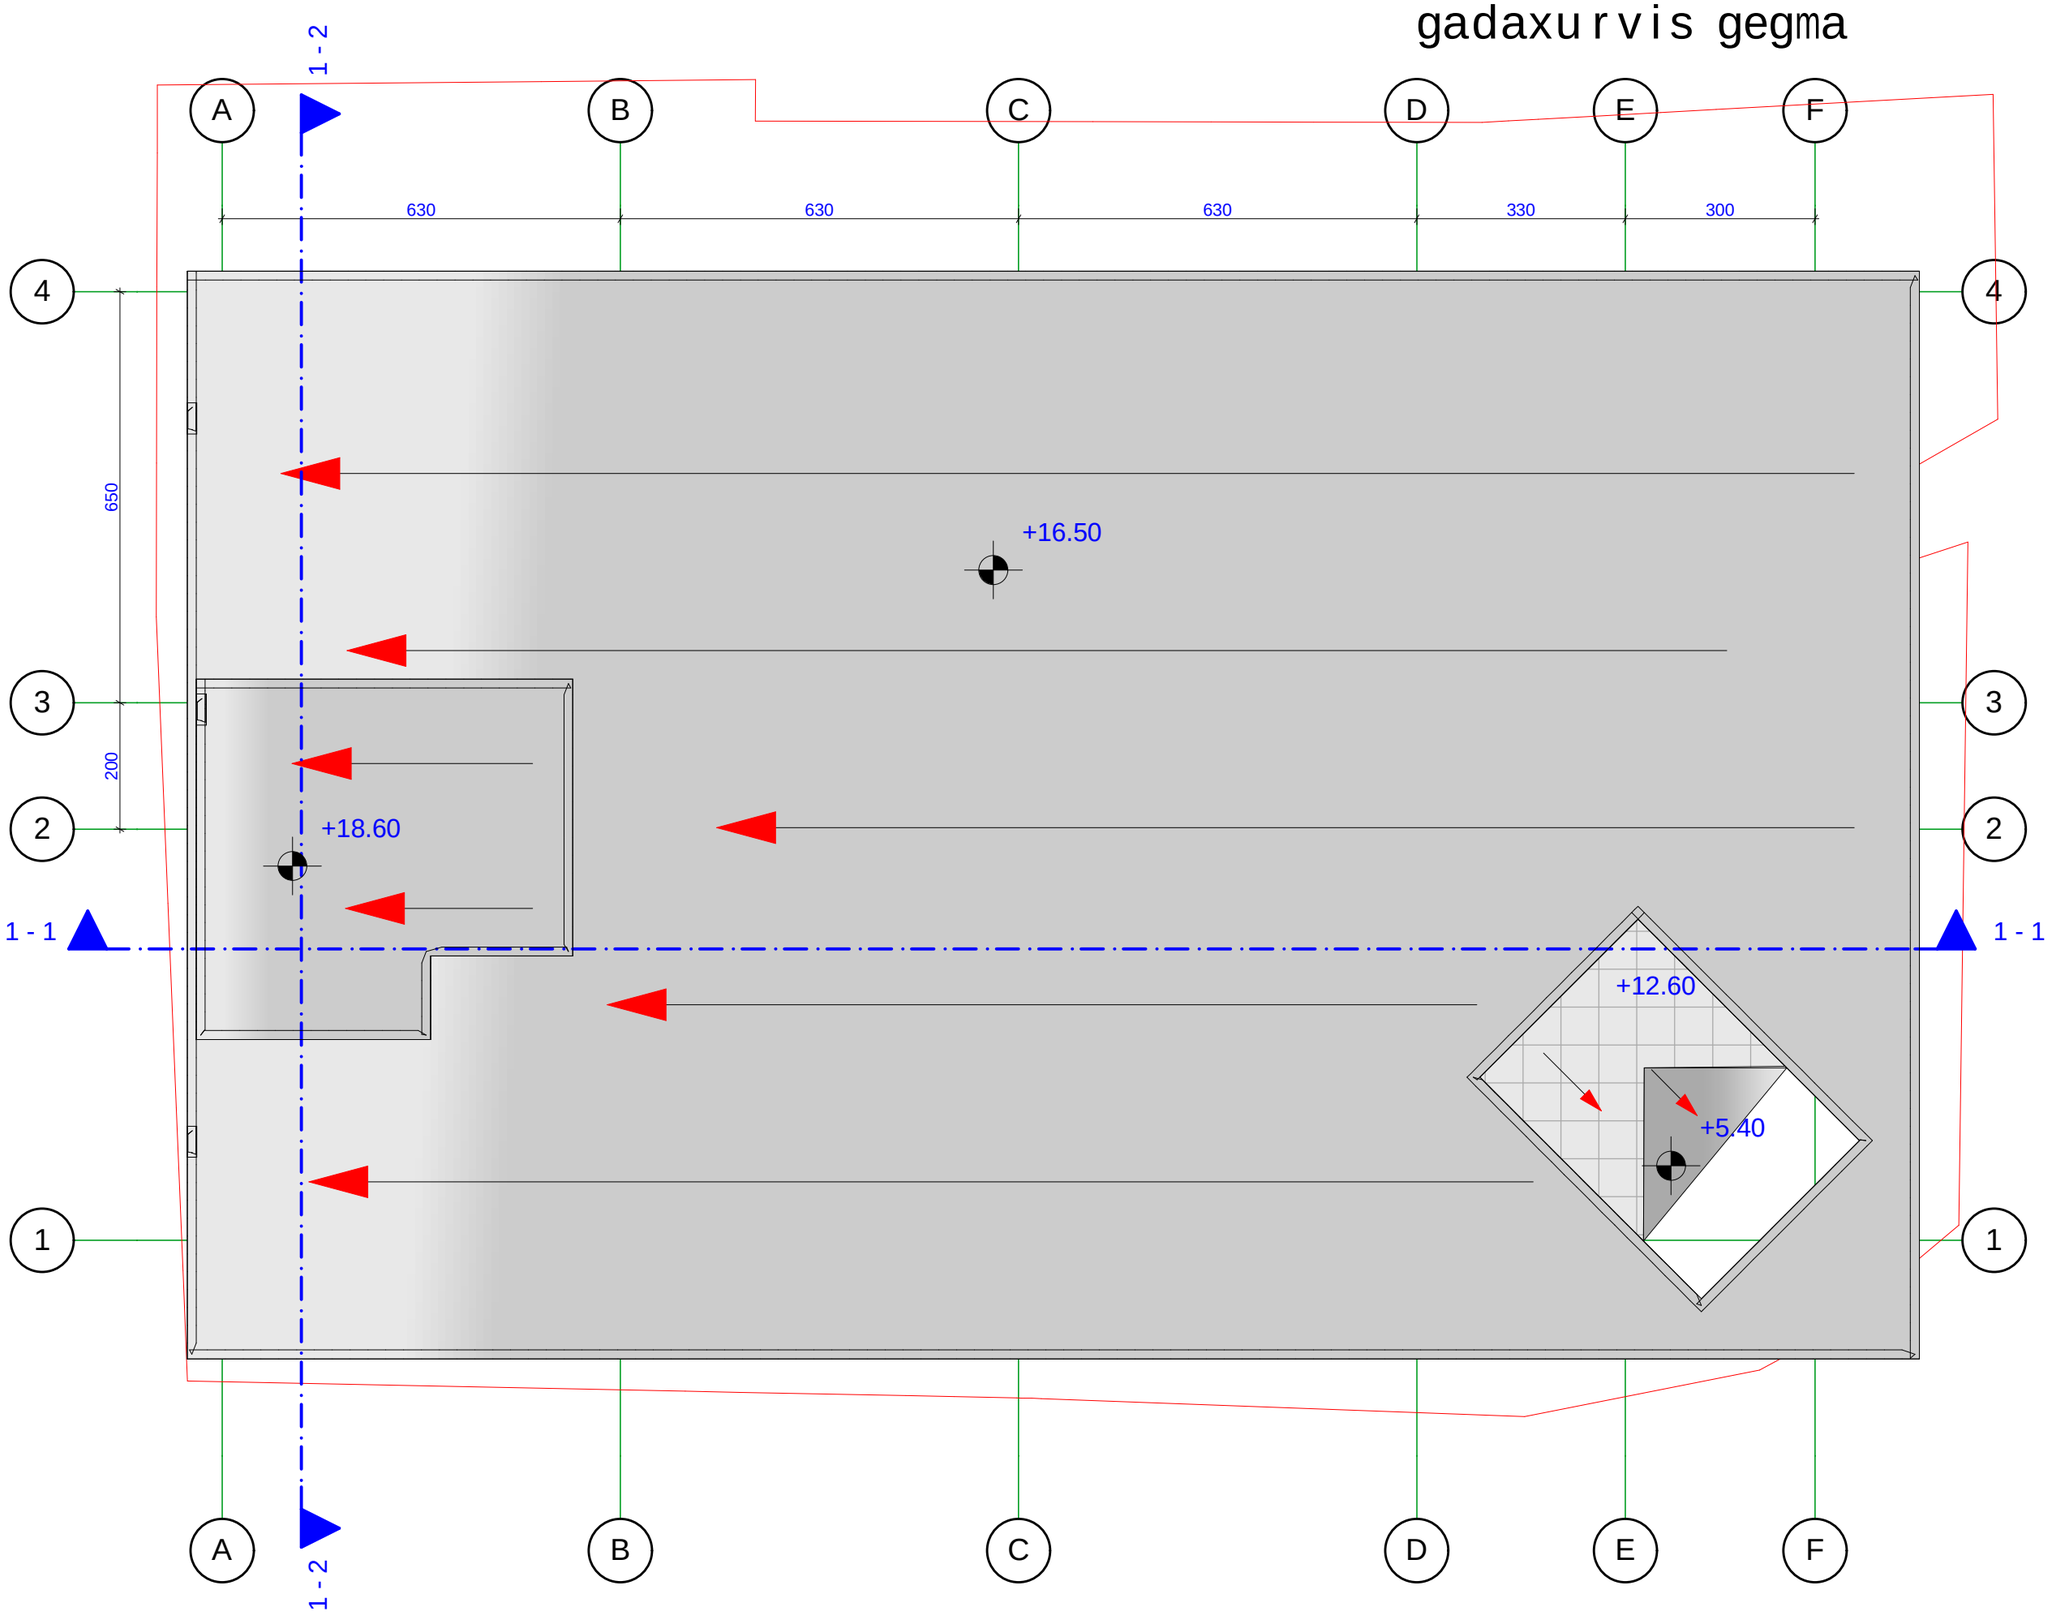


| dakveTa | CAD. FILE | formati | TariRi |
|---|---|---|---|
| 10.12 | pln | A 3 | 2013 |

eqsplikacia:

1. naxazze saproeqto Senobis noli Seesabameba absolutur niSnuls - 489.73

2. naxazze zomebi mocemulia santimetrebSi.

3. naxazis yvela cvlileba mSeneblobisas SeTanxmebuli unda iyos proeqtis avtorTan.

pirobiTi aRniSvnebi:

witeli xazi

RerZis xazi

arqiteqturuli niSani

naxazis dasaxeleba:

gadaxurvis gegma

obieqtis dasaxeleba:

savaWro saofise Senoba nageboba

| | | |
|---|---|---|
| damkveTi: | S.p.s "biemes" | |
| misamarTi: | q. Tbilisi, gldani-naZaladevis raionSi. gldanis masivi, II m/r, poliklinikis mimdebared (nak. #013/031) | |
| mTavari arqiteqtori | ggvalia | |
| Seasrula | ggvalia | |

GIGI GVALIA DESIGN


Sps. "gigi gvalia dizaini"

arqiteqturuli kompania

t. (+995 593) 32 01 06

| stadia | masS. | furc. | furc. r |
|---|---|---|---|
| proeqti | 1:100 | 8 | 17 |

# W r i l i 1-1

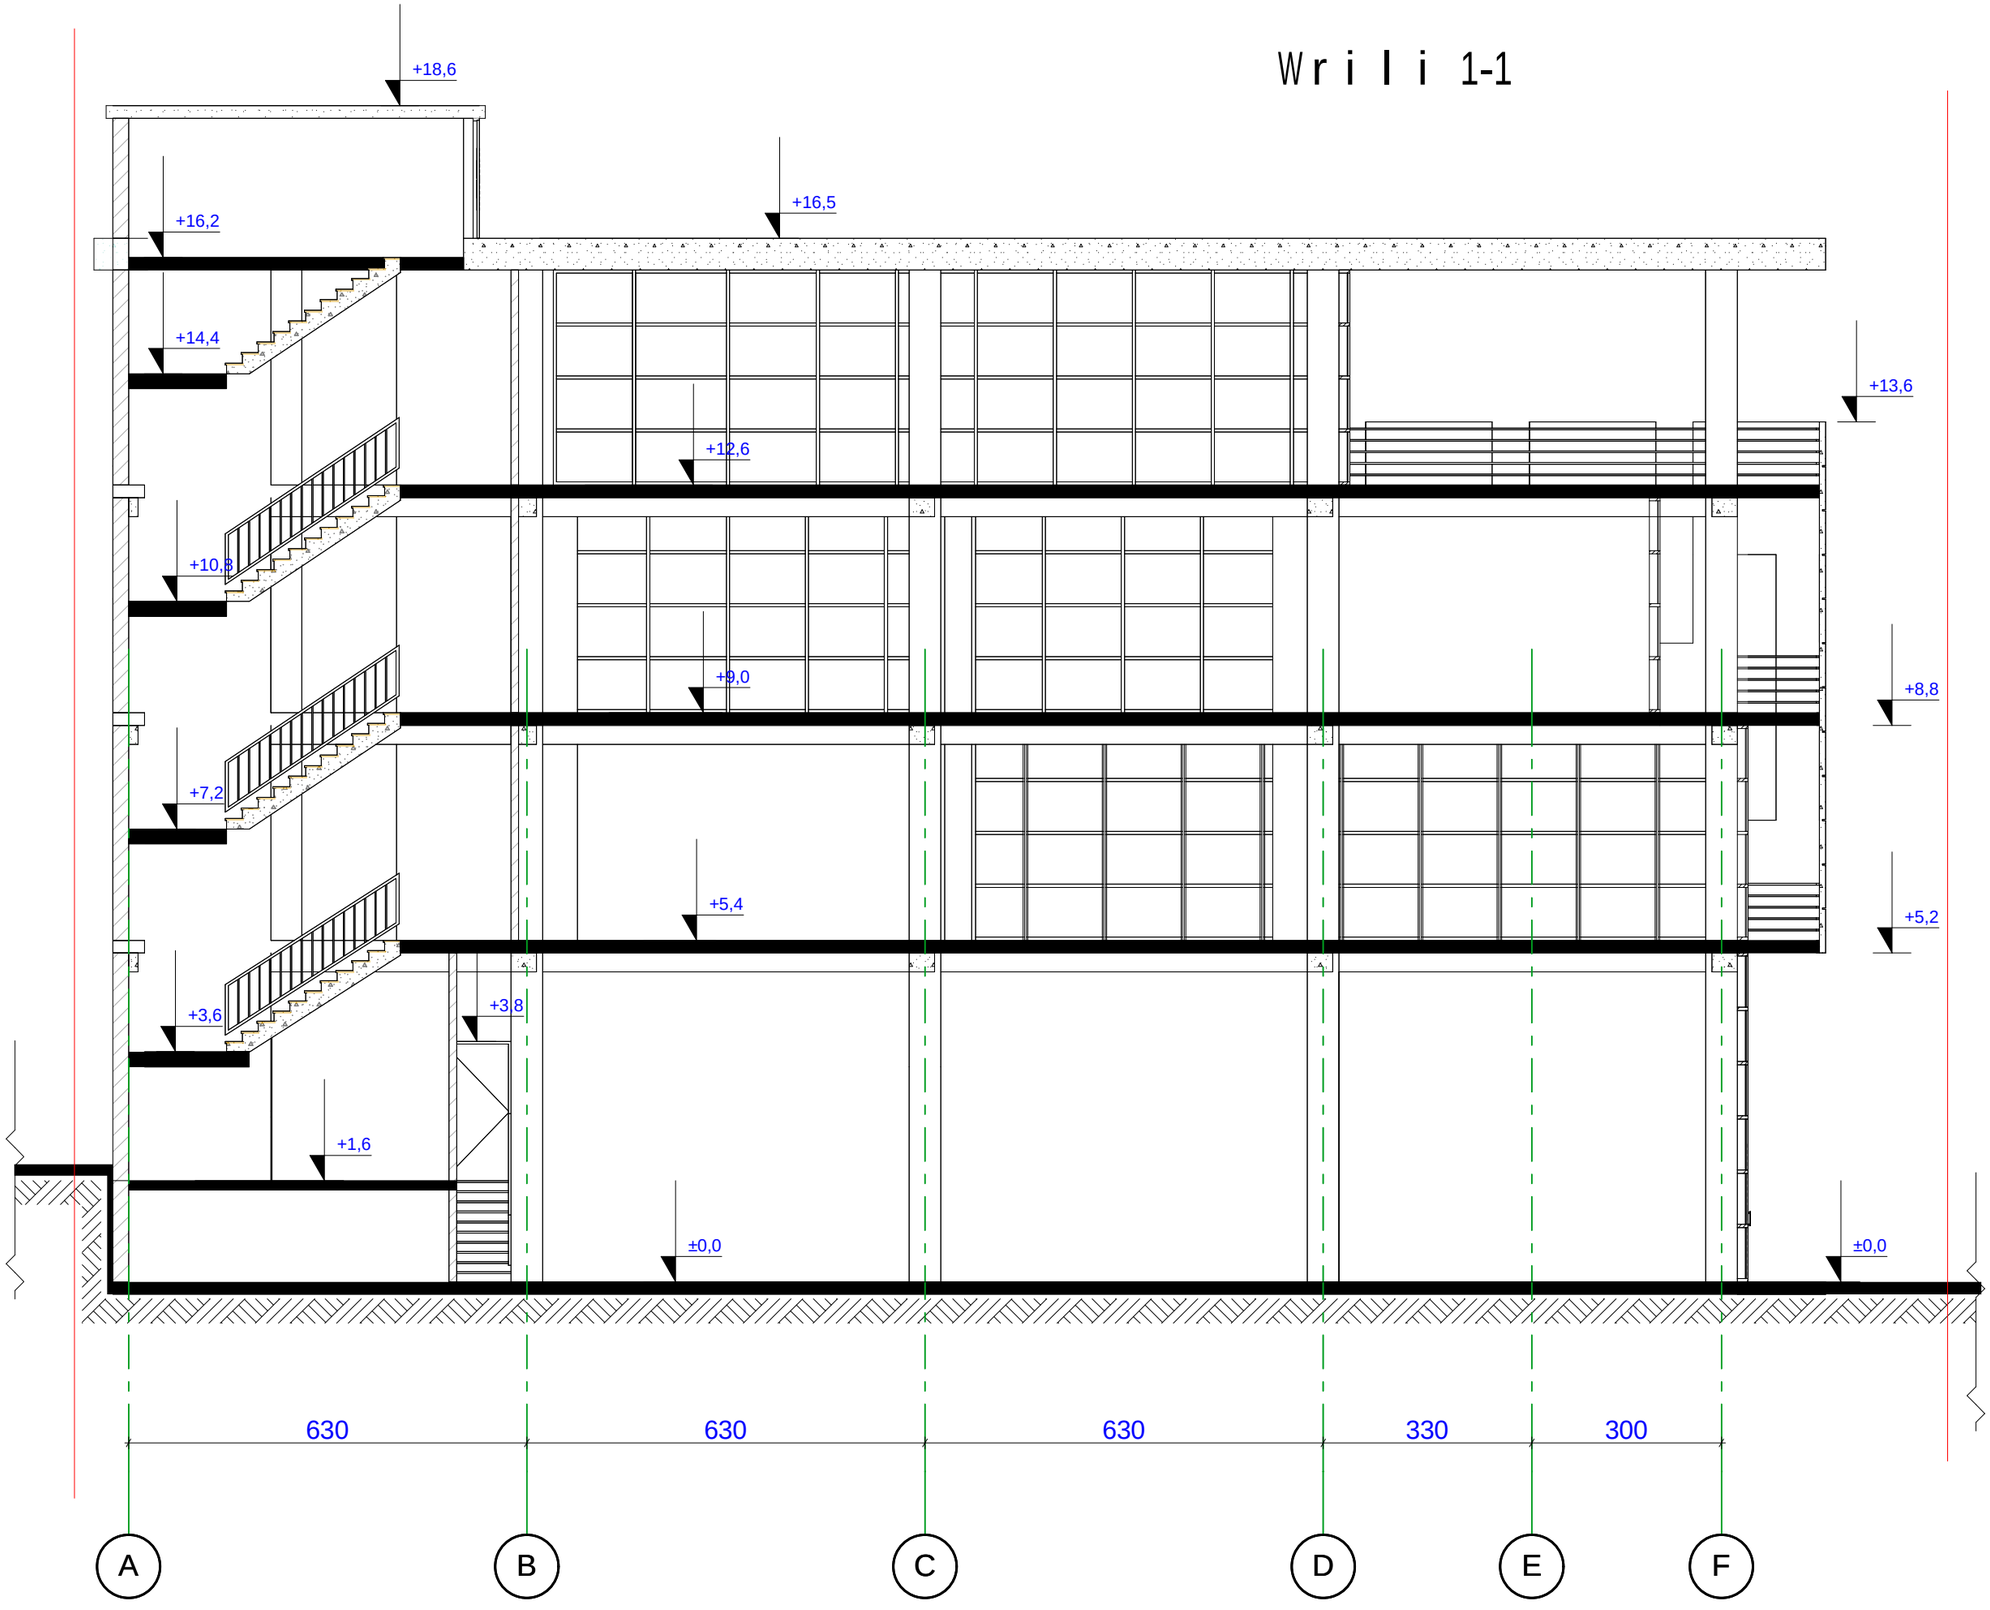


| dakveTa | CAD. FILE | f o r m a t i | TariRi |
|---|---|---|---|
| 10.12 | pln | A 3 | 2013 |

eqsp l ikacia:

1. naxazze saproeqt o Senobis no l i Seesabameba abso l utur niSnuls - 489.73

2. naxazze zomebi mocemu l ia san t ime t rebSi.

3. naxazis yve l a cv l i leba mSeneb l obisas SeTanxmebu l i unda iyos proeqt is avt o rTan.

p i robiTi aRniSvnebi:

wiTe l i xazi

RerZis xazi

arqiteqturu l i niSani

arqiteqturu l i niSani

naxaz is dasaxe l eba:

W r i l i 1-1

obieqt is dasaxe l eba:

savaW r o sao f ise Senoba nageboba

| damkveTi: | S.p.s "biemes" | |
|---|---|---|
| misamarTi: | q. Tbi l isi, g l dani-naZa l adevis raionSi. g l danis masivi, II m/r, po l ikninikis mimdebared (nak. #013/031) | |
| mTavari arqiteqtori | g.gva l ia | |
| Seasru l a | g.gva l ia | |

Sps. "gigi gva l ia dizaini"

arqiteqturu l i kompania

t. (+995 593) 32 01 06

| s t a d i a | masS. | f u r c. | f u r c. r |
|---|---|---|---|
| p r o e q t i | 1:100 | 9 | 17 |

# Wrili 1-2




| dakveTa | CAD. FILE | formati | TariRi |
|---|---|---|---|
| 10.12 | pln | A 3 | 2013 |

eqsplikacia:

1. naxazze saproeqto Senobis noli Seesabameba absolutur niSnuls - 489.73

2. naxazze zomebi mocemulia santimetrebSi.

3. naxazis yvela cvlileba mSeneblobisas SeTanxmebuli undaiyos proeqtis avtorTan.

pirobiTi aRniSvnebi:

wiTeli xazi

RerZis xazi

arqiteqturuli niSani

arqiteqturuli niSani

naxazis dasaxeleba:

Wrili 1-2

obieqtis dasaxeleba:

savaWro saofise Senoba nageboba

| | | |
|---|---|---|
| damkveTi: | S.p.s "biemes" | |
| misamarTi: | q. Tbilisi, gldani-naZaladevis raionSi, gldanis masivi, II m/r, poliklinikis mimdebared (nak. #013/031) | |
| mTavari arqiteqtori | g.gvalia | |
| Seasrula | g.gvalia | |

GIGI GVALIA DESIGN



Sps. "gigi gvalia dizaini"

arqiteqturuli kompania

t. (+995 593) 32 01 06


| stadia | masS. | furc. | furc. r |
|---|---|---|---|
| proeqti | 1:100 | 10 | 17 |

# fasadi A-F RerZebSi

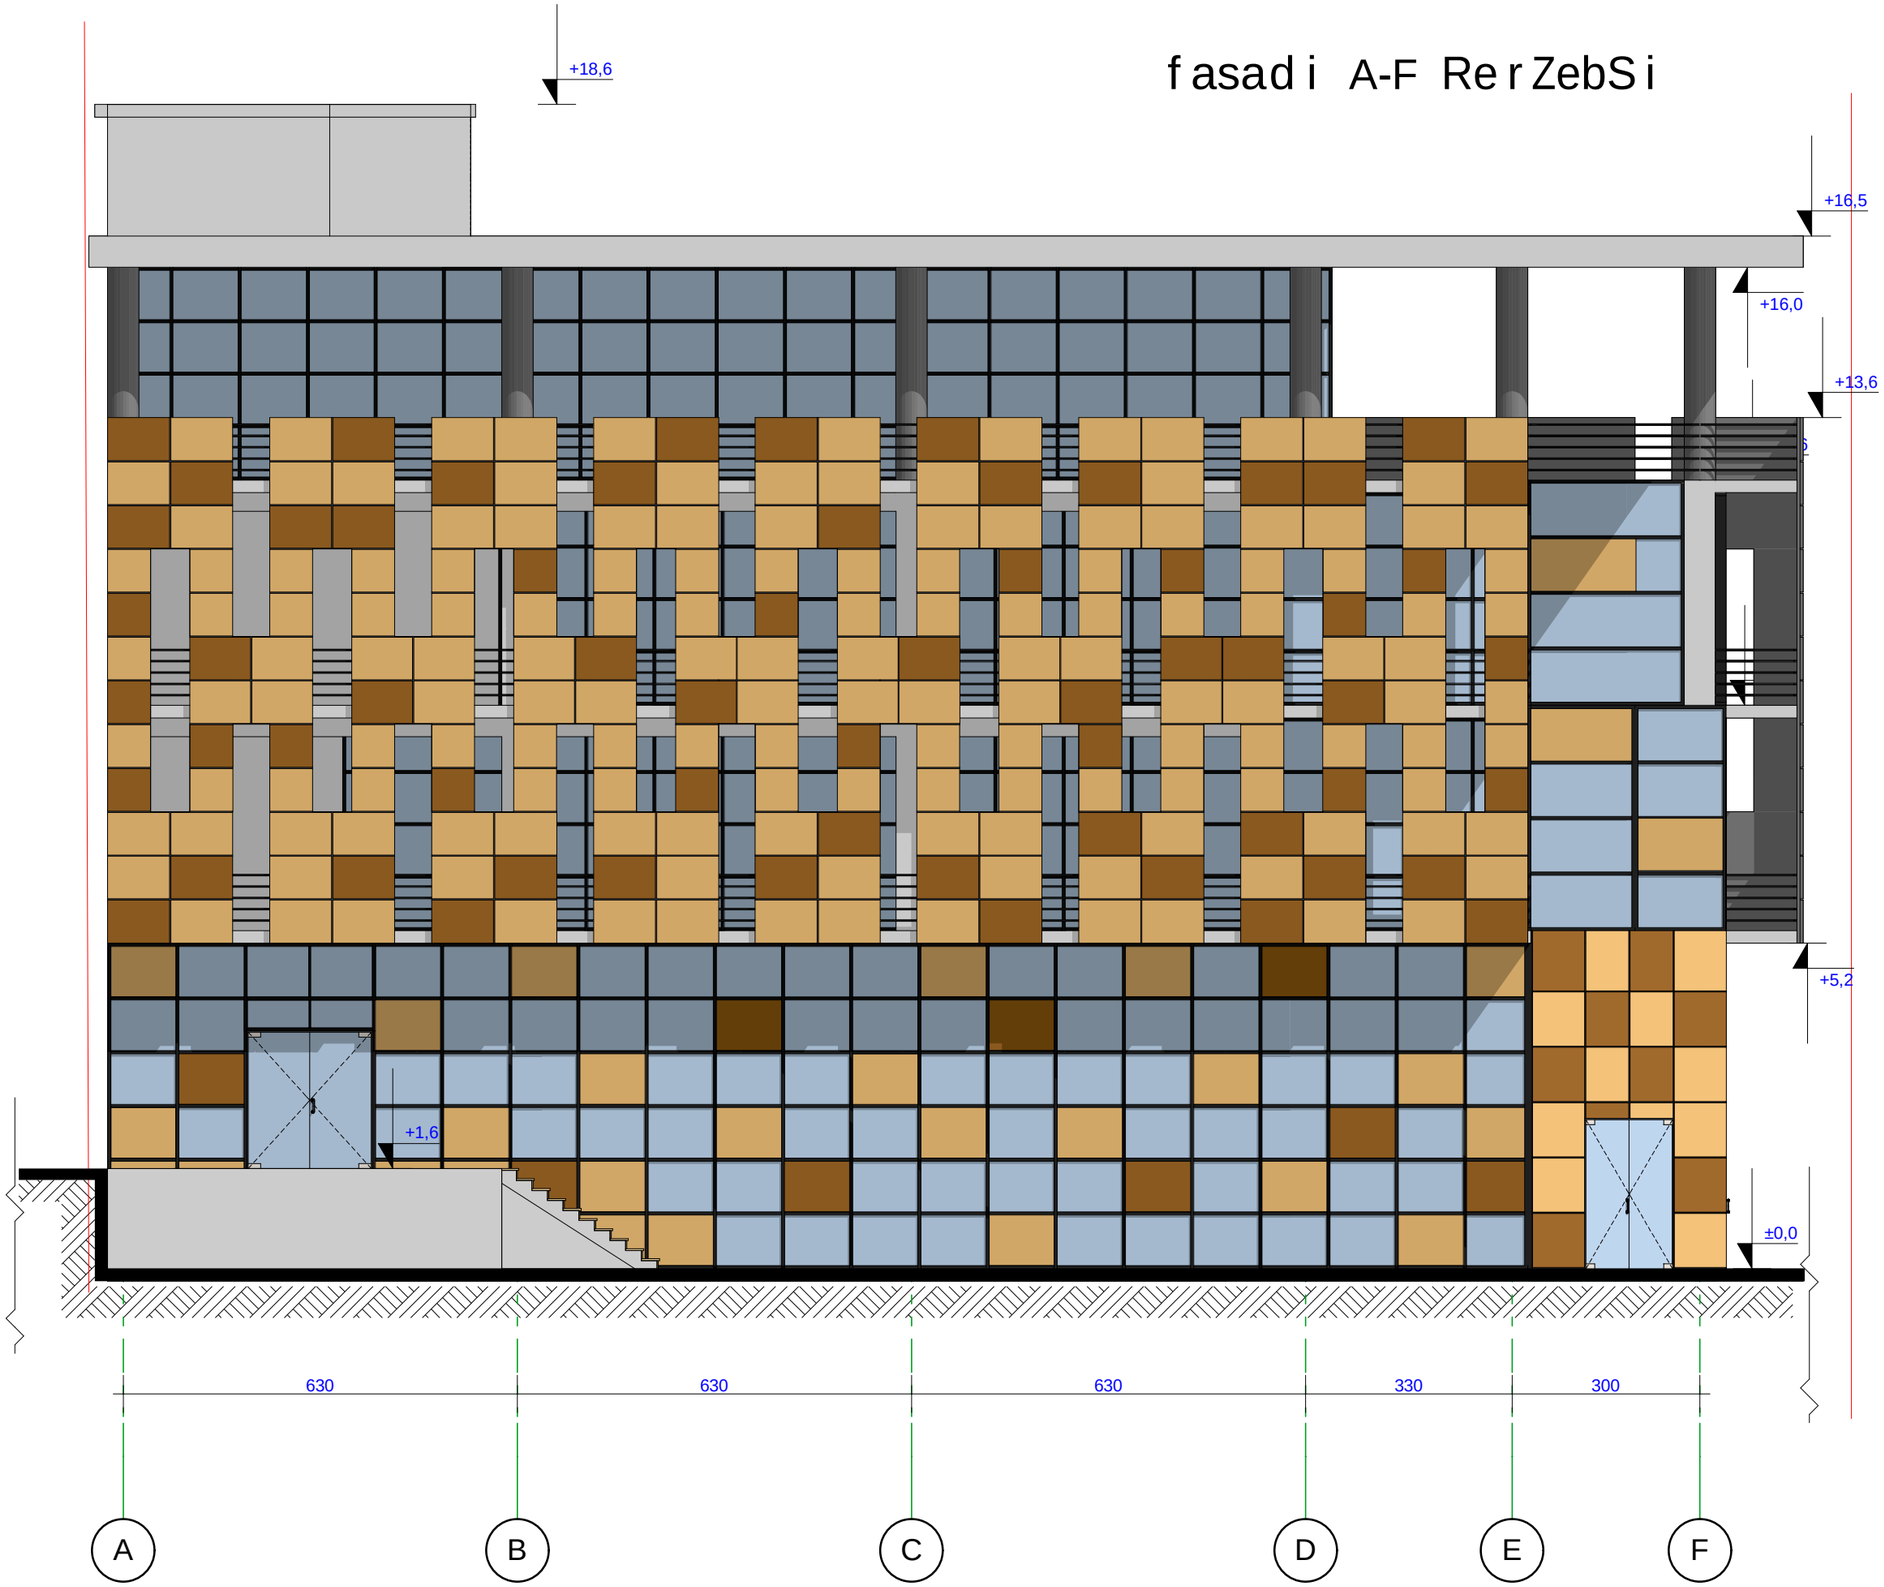


| dakveTa | CAD. FILE | formati | TariRi |
|---|---|---|---|
| 10.12 | pln | A 3 | 2013 |

eqsplikacia:

1. naxazze saproeqto Senobis noli Seesabameba absolutur niSnuls - 489.73

2. naxazze zomebi mocemulia santimetrebSi.

3. naxazis yvela cvlileba mSeneblobisas SeTanxmebuli unda iyos proeqtis avtorTan.

pirobiTi aRniSvnebi:

witeli xazi

RerZis xazi

arqiteqturuli niSani

arqiteqturuli niSani

naxazis dasaxeleba:

fasadi A-F RerZebSi

obieqtis dasaxeleba:

savaWro saofise Senoba nageboba

| | |
|---|---|
| damkveTi: | S.p.s "biemes" |
| misamarTi: | q. Tbilisi, gldani-naZaladevis raionSi, gldanis masivi, II m/r, poliknikis mimdebared (nak. #013/031) |
| mTavari arqiteqtori | g.gvalia |
| Seasrula | g.gvalia |



Sps. "gigi gvalia dizaini"

arqiteqturuli kompania

t. (+995 593) 32 01 06


| stadia | masS. | furc. | furc. r |
|---|---|---|---|
| proeqti | 1:100 | 11 | 17 |

# fasadi F-A RerZebSi

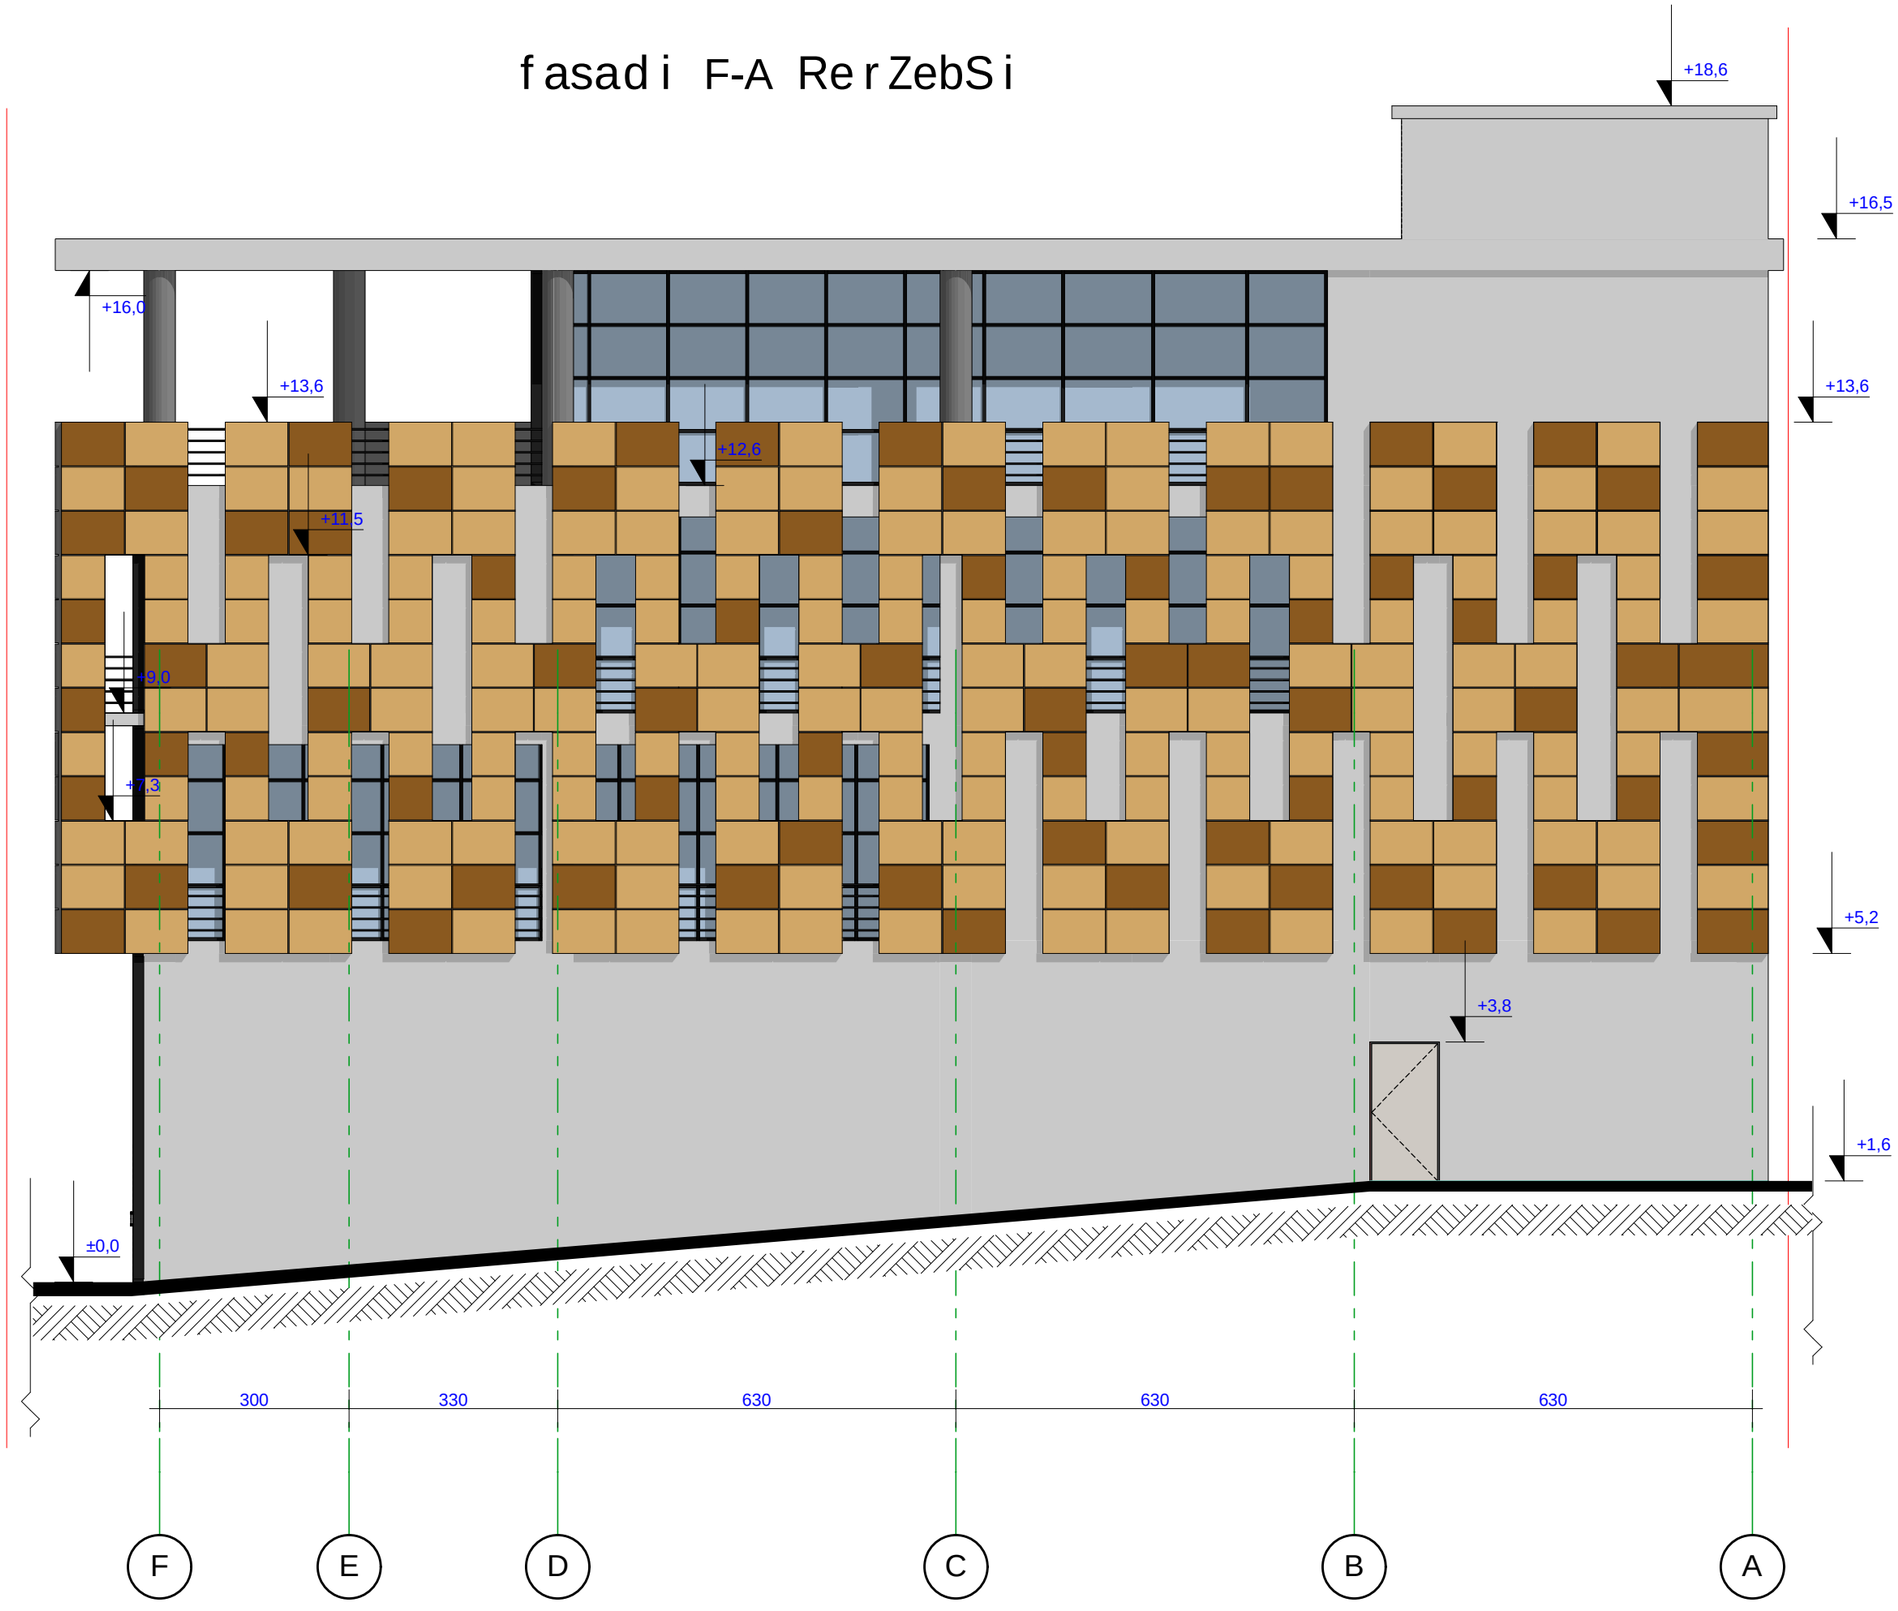


| dakveTa | CAD. FILE | formati | TariRi |
|---|---|---|---|
| 10.12 | pln | A 3 | 2013 |

egsplikacia:

1. naxazze saproeqto Senobis noli Seesabameba absolutur niSnuls - 489.73

2. naxazze zomebi mocemulia santimetrebSi.

3. naxazis yvela cvlileba mSeneblobisas SeTanxmebuli unda iyos proeqtis avtorTan.

pirobiTi aRniSvnebi:

wiTeli xazi

RerZis xazi

arqiteqturuli niSani

arqiteqturuli niSani

naxazis dasaxeleba:

fasadi F-A RerZebSi

obieqtis dasaxeleba:


savaWro saofise Senoba nageboba

| damkveTi: | S.p.s "biemes" | |
|---|---|---|
| misamarTi: | q. Tbilisi, gldani-naZaladevis raionSi. gldanis masivi, II m/r, poliklinikis mimdebared (nak. #013/031) | |
| mTavari arqiteqtori | g.gvalia | |
| Seasrula | g.gvalia | |


Sps. "gigi gvalia dizaini"
arqiteqturuli kompania
t. (+995 593) 32 01 06


| stadia | masS. | furc. | furc. r |
|---|---|---|---|
| proeqti | 1:100 | 12 | 17 |

# fasadi 1-4 RerZebSi

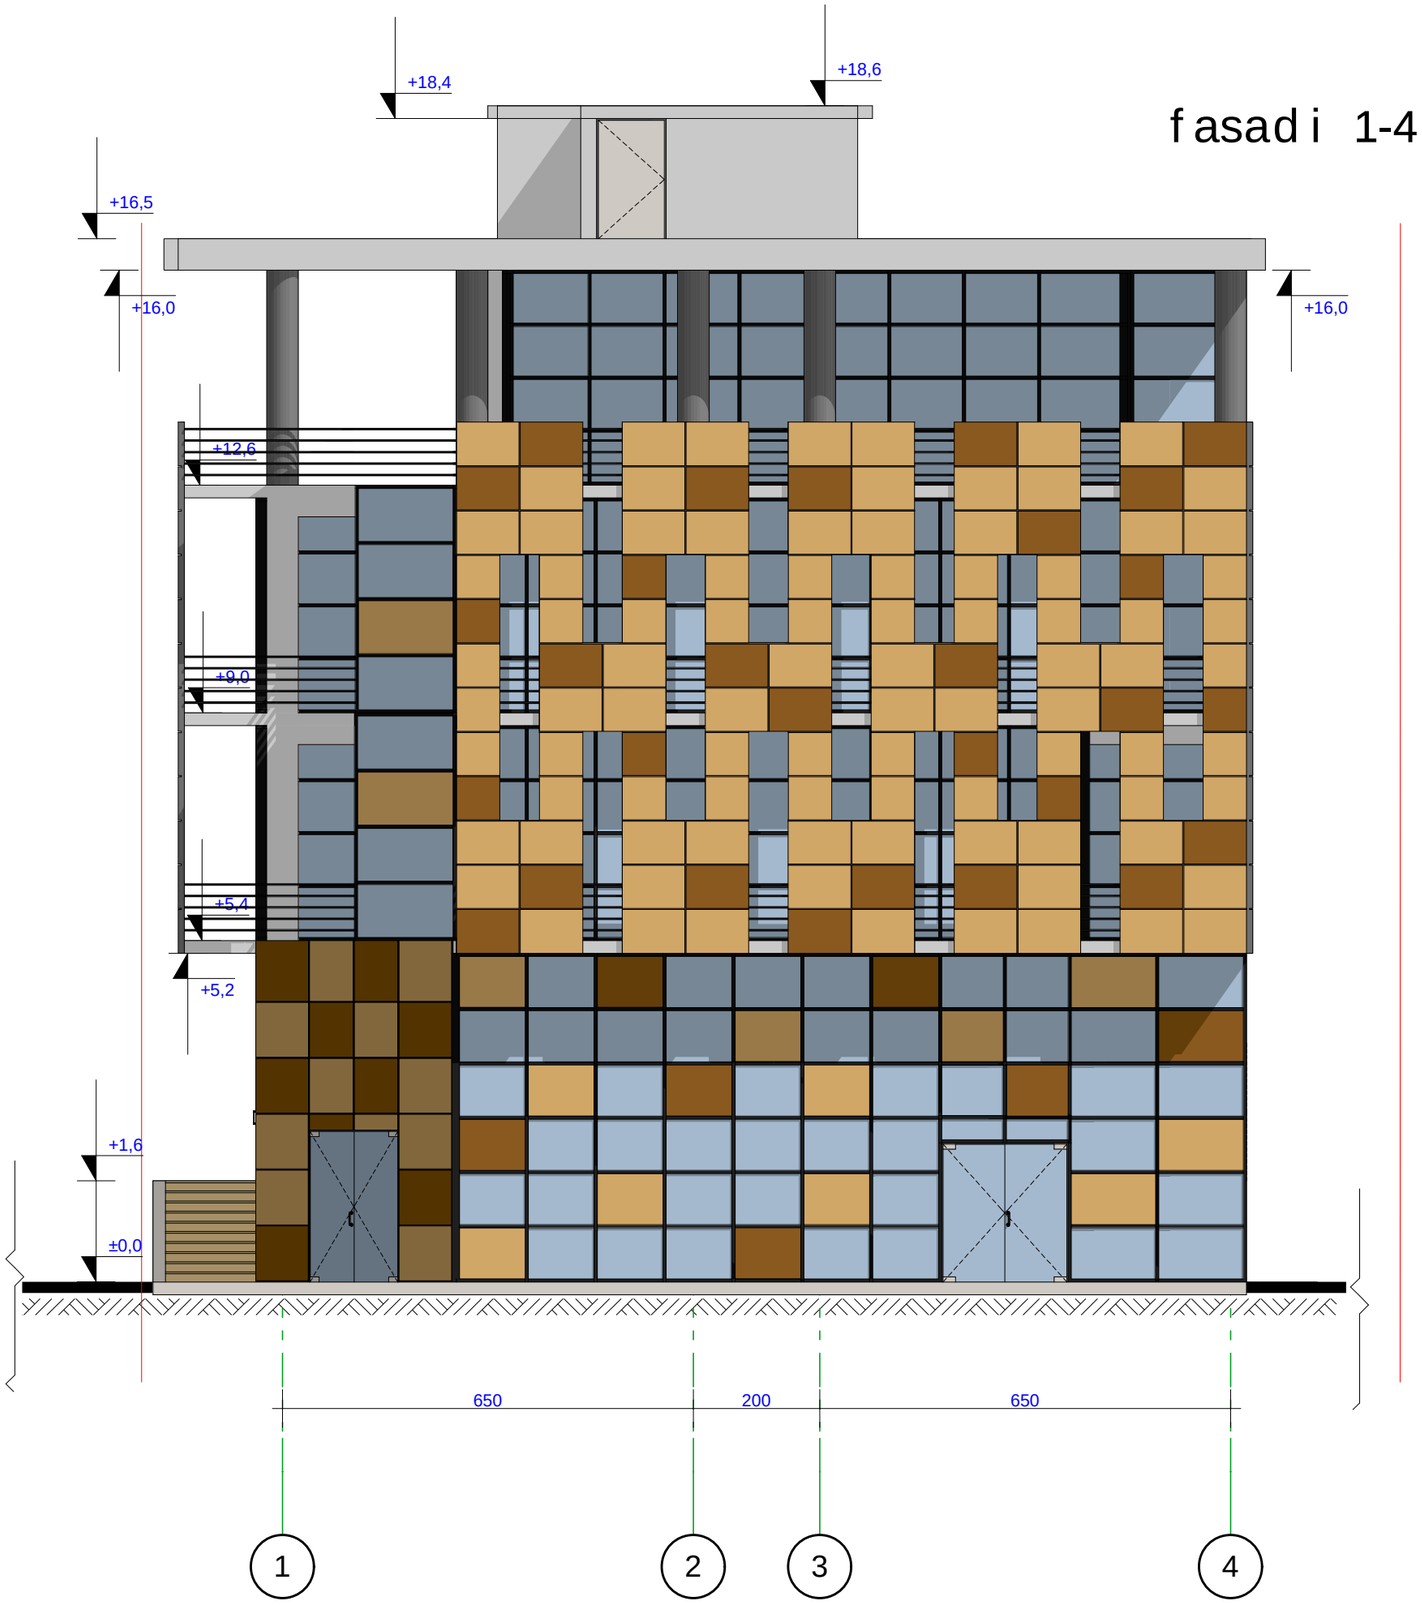


| dakveTa | CAD. FILE | formati | TariRi |
|---|---|---|---|
| 10.12 | pln | A 3 | 2013 |

eqsplikacia:

1. naxazze saproeqto Senobis noli Seesabameba absolutur niSnuls - 489.73

2. naxazze zomebi mocemulia santimetrebSi.

3. naxazis yvela cvlileba mSeneblobisas SeTanxmebuli unda iyos proeqtis avtorTan.

pirobiTi aRniSvnebi:

wiTeli xazi

RerZis xazi

arqiteqturuli niSani

arqiteqturuli niSani

naxazis dasaxeleba:

fasadi 1-4 RerZebSi

obieqtis dasaxeleba:

savaWro saofise Senoba nageboba

| | | |
|---|---|---|
| damkveTi: | S.p.s "biemes" | |
| misamarTi: | q. Tbilisi, gldani-naZaladevis raionSi, gldanis masivi, II m/r, poliklinikis mimdebared (nak. #013/031) | |
| mTavari arqiteqtori | g.gvalia | |
| Seasrula | g.gvalia | |


GIGI GVALIA DESIGN


Sps. "gigi gvalia dizaini"

arqiteqturuli kompania

t. (+995 593) 32 01 06


| stadia | masS. | furc. | furc. r |
|---|---|---|---|
| proeqti | 1:100 | 13 | 17 |

# fasadi 4-1 RerZebSi

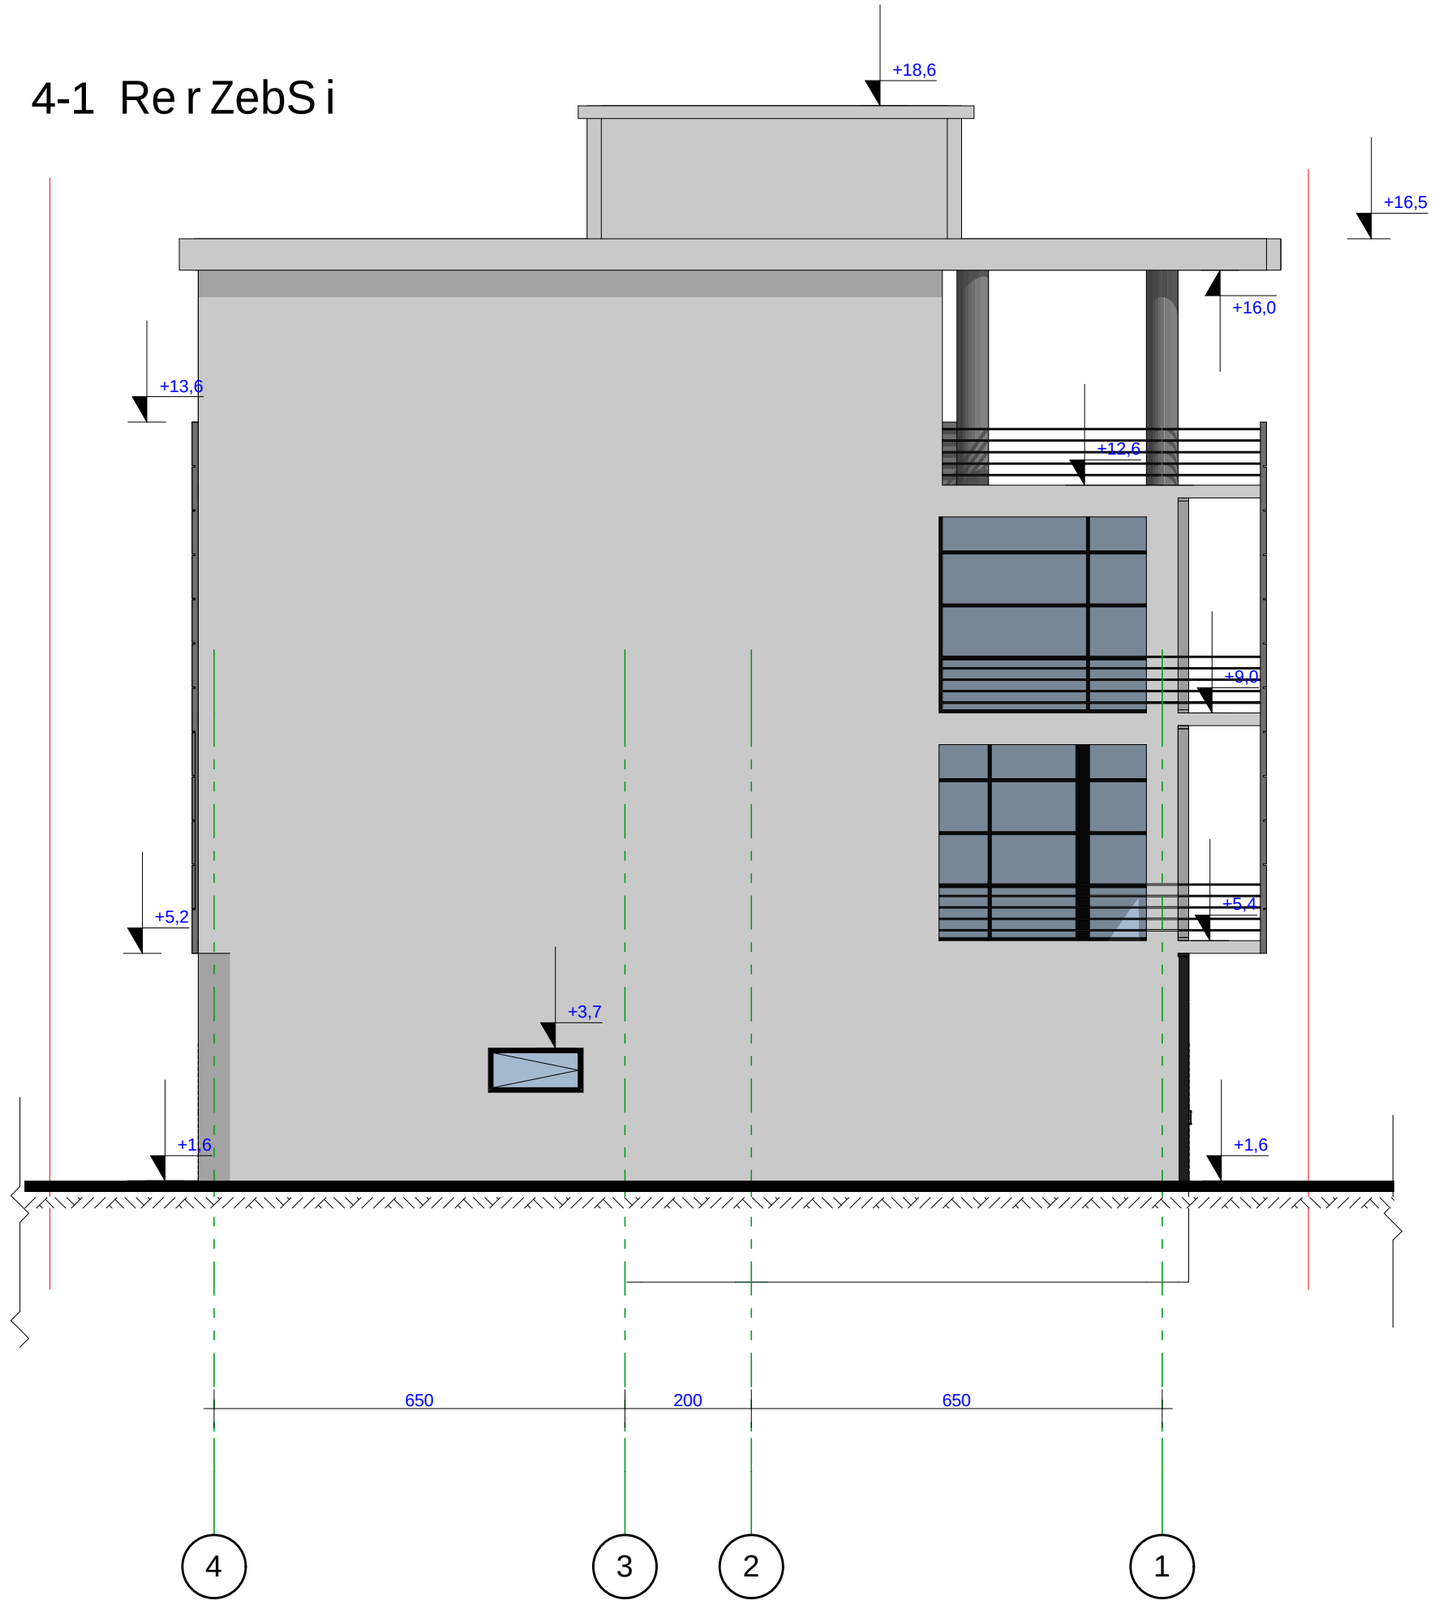


| dakveTa | CAD. FILE | formati | TariRi |
|---|---|---|---|
| 10.12 | pln | A 3 | 2013 |

eqsplikacia:

1. naxazze saproeqto Senobis noli Seesabameba absolutur niSnuls - 489.73

2. naxazze zomebi mocemulia santimetrebSi.

3. naxazis yvela cvlileba mSeneblobisas SeTanxmebuli undaiyos proeqtis avtorTan.

pirobiTi aRniSvnebi:

wiTeli xazi

RerZis xazi

arqiteqturuli niSani

arqiteqturuli niSani

naxazis dasaxeleba:

fasadi 4-1 RerZebSi


obieqtis dasaxeleba:


savaWro saofise Senoba nageboba


| damkveTi: | S.p.s "biemes" | |
|---|---|---|
| misamarTi: | q. Tbilisi, gldani-naZaladevis raionSi. gldanis masivi, II m/r, poliklinikis mimdebared (nak. #013/031) | |
| mTavari arqiteqtori | g.gvalia | |
| Seasrula | g.gvalia | |


Sps. "gigi gvalia dizaini"
arqiteqturuli kompania
t. (+995 593) 32 01 06


| stadia | masS. | furc. | furc. r |
|---|---|---|---|
| proeqti | 1:100 | 14 | 17 |

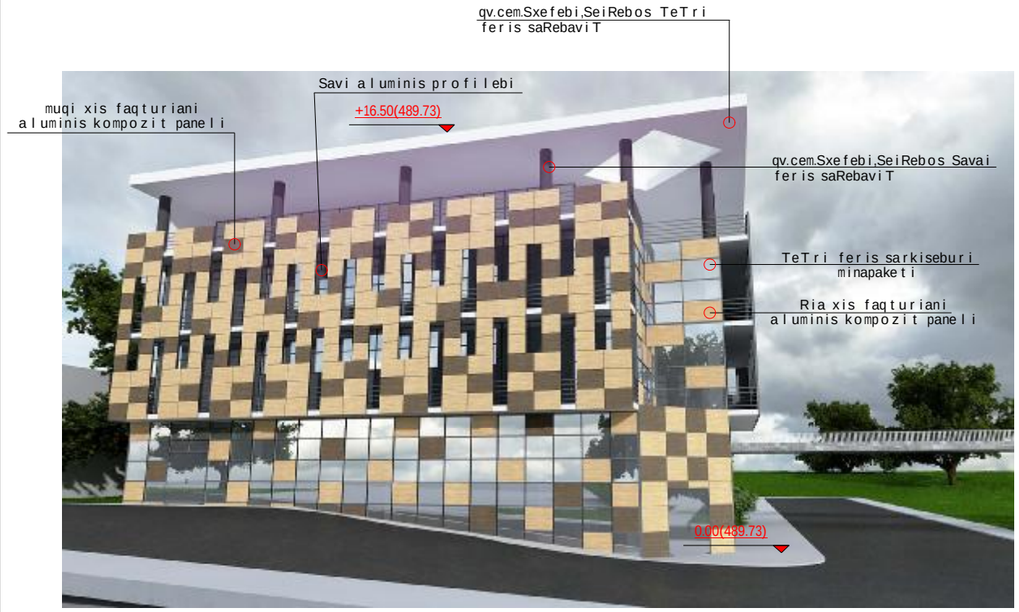

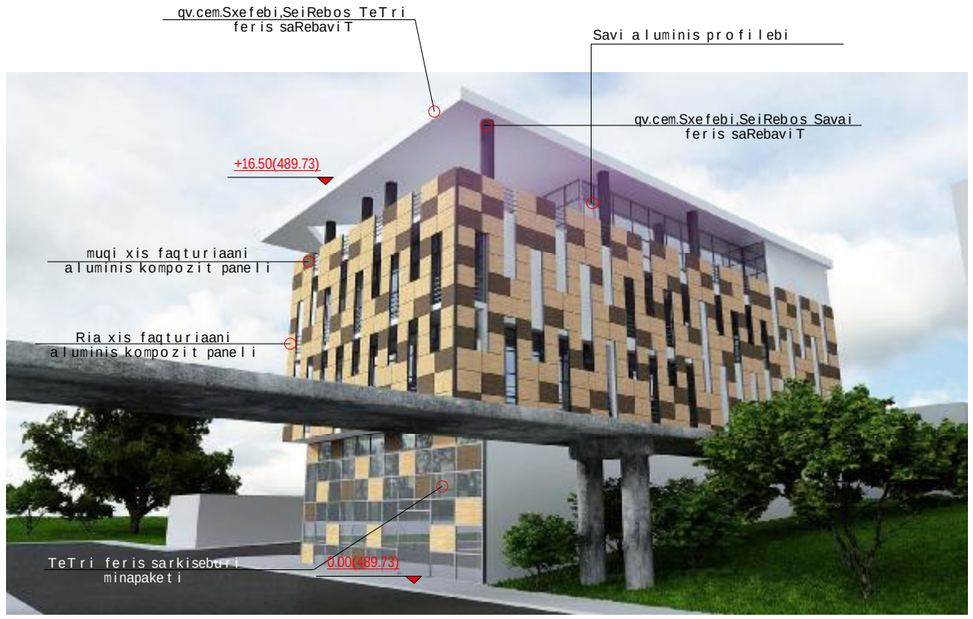

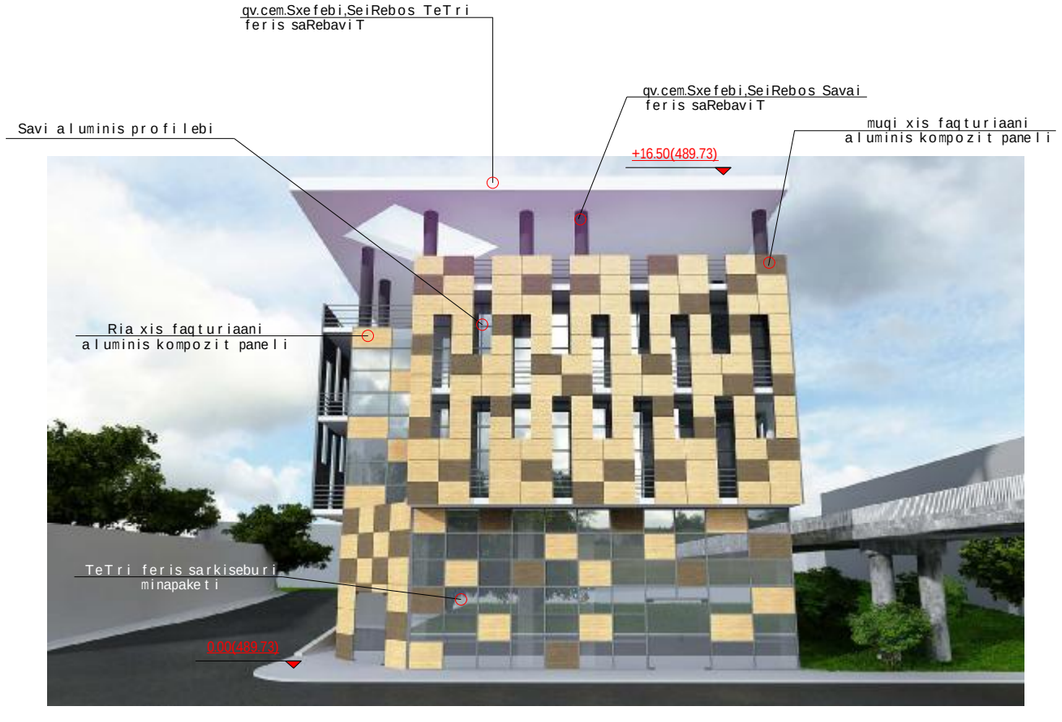

| dakveTa | CAD. FILE | formati | TariRi |
|---|---|---|---|
| 10.12 | pln | A 3 | 2013 |

eqsplikacia:

1. naxazze saproeqto Senobis noli Seesabameba absolutur niSnuls - 489.73

2. naxazze zomebi mocemulia santimetrebSi.

3. naxazis yvela cvlileba mSeneblobisas SeTanxmebuli unda iyos proeqtis avtorTan.

pirobiTi aRniSvnebi:

wiTeli xazi

RerZis xazi

arqiteqturuli niSani

naxazis dasaxeleba:

vizuali

obieqtis dasaxeleba:

savaWro saofise Senoba nageboba

| | | |
|---|---|---|
| damkveTi: | S.p.s "biemes" | |
| misamarTi: | q. Tbilisi, gldani-naZaladevis raionSi, gldanis masivi, II m/r, poliklinikis mimdebared (nak. #013/031) | |
| mTavari arqiteqtori | g.gvalia | |
| Seasrula | g.gvalia | |

Sps. "gigi gvalia dizaini"
arqiteqturuli kompania
t. (+995 593) 32 01 06

| stadia | masS. | furc. | furc. r |
|---|---|---|---|
| proeqti | | 15 | 17 |




| dakveTa | CAD. FILE | formati | TariRi |
|---|---|---|---|
| 10.12 | pln | A 3 | 2013 |

eqsplikacia:

1. naxazze saproeqto Senobis noli Seesabameba absolutur niSnuls - 489.73

2. naxazze zomebi mocemulia santimetrebSi.

3. naxazis yvela cvlileba mSeneblobisas SeTanxmebuli unda iyos proeqtis avtorTan.

pirobiTi aRniSvnebi:

wiTeli xazi

RerZis xazi

arqiteqturuli niSani

naxazis dasaxeleba:

fotomontaJi

obieqtis dasaxeleba:

savaWro saofise Senoba nageboba

| | | |
|---|---|---|
| damkveTi: | S.p.s "biemes" | |
| misamarTi: | q. Tbilisi, gldani-naZaladevis raionSi. gldanis masivi, II m/r, poliklinikis mimdebared (nak. #013/031) | |
| mTavari arqiteqtori | g.gvalia | |
| Seasrula | g.gvalia | |


Sps. "gigi gvalia dizaini"
arqiteqturuli kompania
t. (+995 593) 32 01 06


| stadia | masS. | furc. | furc. r |
|---|---|---|---|
| proeqti | | 16 | 17 |




| dakveTa | CAD. FILE | formati | TariRi |
|---|---|---|---|
| 10.12 | pln | A 3 | 2013 |

eqsplikacia:

1. naxazze saproeqto Senobis noli Seesabameba absolutur niSnuls - 489.73

2. naxazze zomebi mocemulia santimetrebSi.

3. naxazis yvela cvlileba mSeneblobisas SeTanxmebuli unda iyos proeqtis avtorTan.

pirobiTi aRniSvnebi:

wiTeli xazi

RerZis xazi

arqiteqturuli niSani

naxazis dasaxeleba:

fotomontaJi

obieqtis dasaxeleba:

savaWro saofise Senoba nageboba

| | | |
|---|---|---|
| damkveTi: | S.p.s "biemes" | |
| misamarTi: | q. Tbilisi, gldani-naZaladevis raionSi, gldanis masivi, II m/r, poliklinikis mimdebared (nak. #013/031) | |
| mTavari arqiteqtori | g.gvalia | |
| Seasrula | g.gvalia | |

Sps. "gigi gvalia dizaini"
arqiteqturuli kompania
t. (+995 593) 32 01 06

| stadia | masS. | furc. | furc. r |
|---|---|---|---|
| proeqti | | 17 | 17 |