ფასადი 7 - 1

ფ №4/23

არქიტექტურული პროექტი

გეგმარებითი ნაწილი

კომპოზიტური მასალა

Traffic white

საკადასტრო საზღვარი


შავი მეტალის მოაჯირი

ალიმინისა და მინის მოაჯირი

ბუნებრივი ქვა (ტრავენტინი)



შავი ალუმინის ვიტრაჟი

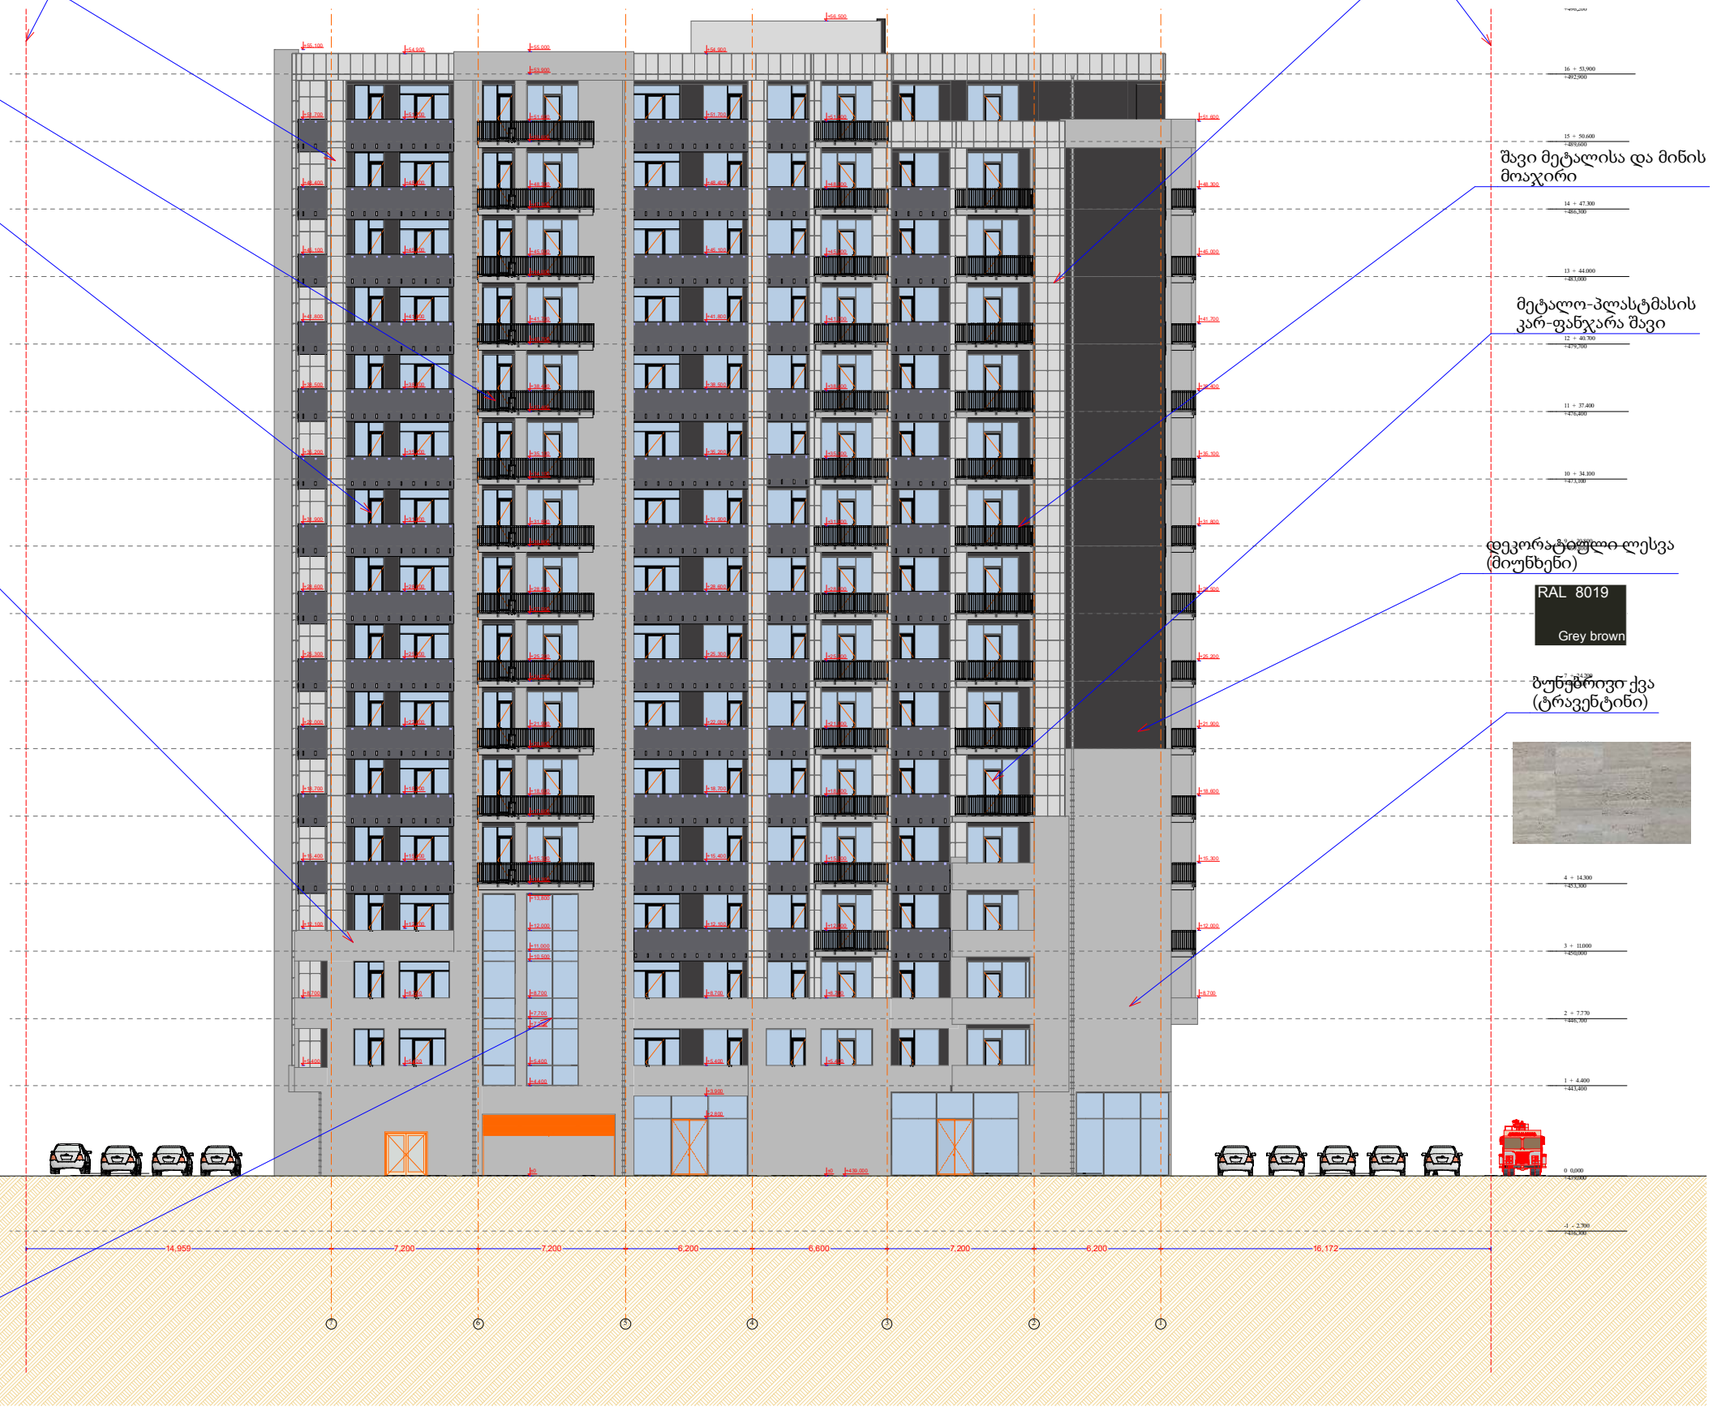

კომპოზიტური მასალა

Traffic white

საკადასტრო საზღვარი

შავი მეტალისა და მინის მოაჯირი

მეტალო-პლასტმასის კარ-ფანჯარა შავი

დეკორატიული ლესვა (მიუნხენი)

RAL 8019

Grey brown

ბუნებრივი ქვა (ტრავენტინი)


მრავალფუნქციური შენობა (სასტუმრო)

±0 464.65 ნიშნული
აბსოლიტური ნიშნული

ა/დ ღერძის ხაზი

+27,906 ნიშნული

შენიშვნა:
შენობის 0,000 ნიშნული შეესაბამება 439.00 აბსოლიტურ ნიშნულს

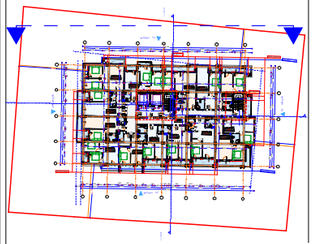

დირექტორი			
არ. ავტორი			
შემსრულებელი			

ფურც.	ფურც.	ფორმატი	მასშტაბი	თარიღი
		A 3	M : 300	7.25.18

არქიტექტ. შეთანხმება
მშენებლობის ინსპექტირება

შპს არქიბრამ

ფასადი ა-ე

ფ №4/24

არქიტექტურული პროექტი

გეგმარებითი ნაწილი

მრავალფუნქციური შენობა (სასტუმრო)


±0 / 464.65 ნიშნული
აბსოლიტური ნიშნული

ა/დ ღერძის ხაზი

+27,906 ნიშნული



შენიშვნა:
შენობის 0,000 ნიშნული შეესაბამება 439.00 აბსოლიტურ ნიშნულს

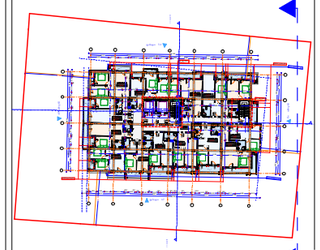

დირექტორი			
არ. ავტორი			
შემსრულებელი			

ფურც.	ფურც.	ფორმატი	მასშტაბი	თარიღი
		A 3	M : 300	22.12.23

სტადია

არქიტექტორის სერტიფიკატის ნომერი

მშენებლობის ადგილმდებარეობა

შპს არქიბრამ

ფასადი 1 - 7

ფ №4/25

არქიტექტურული პროექტი

გეგმარებითი ნაწილი




მრავალფუნქციური შენობა (სასტუმრო)

±0 464.65 ნიშნული
აბსოლიტური ნიშნული

ა/დ ღერძის ხაზი

+27,906 ნიშნული

შენიშვნა:
შენობის 0,000 ნიშნული შეესაბამება 439.00 აბსოლიტურ ნიშნულს

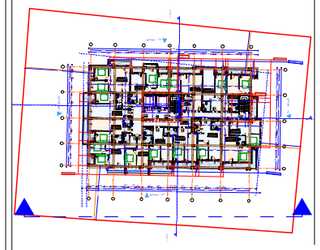

დირექტორი				
პრ. ავტორი				
შესრულებ.				
ფურც.	ფურც.	ფორმატი	მასშტაბი	თარიღი
		A 3	M 1:300	27.12.18

შტამპი

არქიტექტ. შეთანხმება

მშენებლობის ნებართვა

შპს არქიბრამ

ფასადი ე - ა

ფ №4/26

არქიტექტურული პროექტი

გეგმარებითი ნაწილი

კომპოზიტური მასალა

Traffic white

საკადასტრო საზღვარი

შავი მეტალის მოაჯირი

ალუმინისა და მინის მოაჯირი


დეკორატიული ლესვა (მიუნხენი)

RAL 8019

Grey brown

ბუნებრივი ქვა (ტრავენტინი)



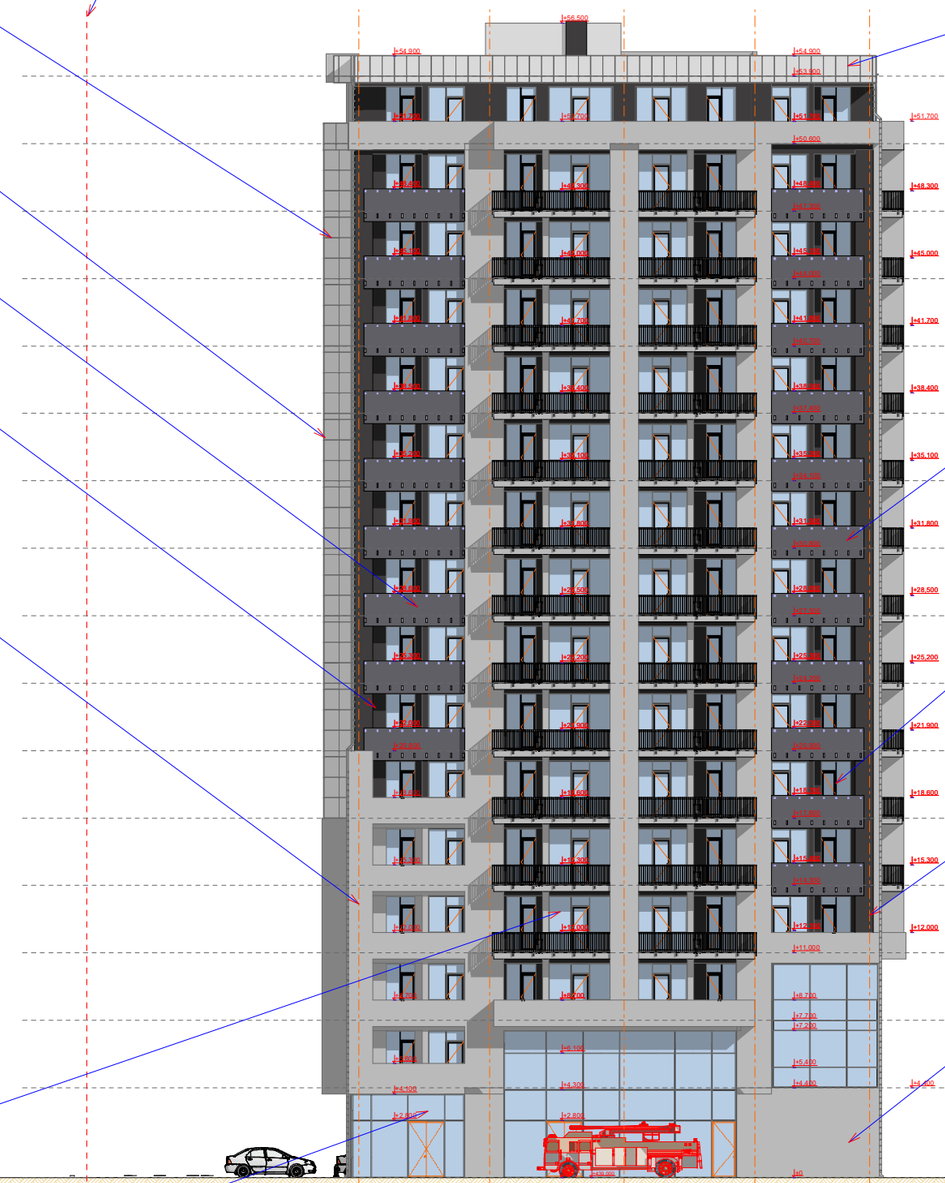



შავი მეტალისა და მინის მოაჯირი

მეტალო-პლასტმასის კარ-ფანჯარა შავი

დეკორატიული ლესვა (მიუნხენი)

RAL 8019

Grey brown

ბუნებრივი ქვა (ტრავენტინი)

შავი ალუმინის ვიტრაჟი

შავი ალუმინის ვიტრაჟი


მრავალფუნქციური შენობა (სასტუმრო)

±0 464.65 ნიშნული
აბსოლიტური ნიშნული

ა/დ ღერძის ხაზი

+27,906 ნიშნული

შენიშვნა:
შენობის 0,000 ნიშნული შეესაბამება 439.00 აბსოლიტურ ნიშნულს

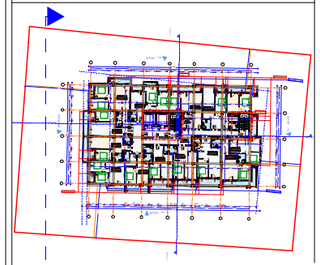

დირექტორი			
არ. ავტორი			
შესრულ.			
ფურც:	ფორმატი	მასშტაბი	თარიღი
	A 3	M: 300	27.03.18

ფურც:

პროექტის ავტორისა და მშენებლობის ხელმძღვანელის

შპს არქიბრამ

