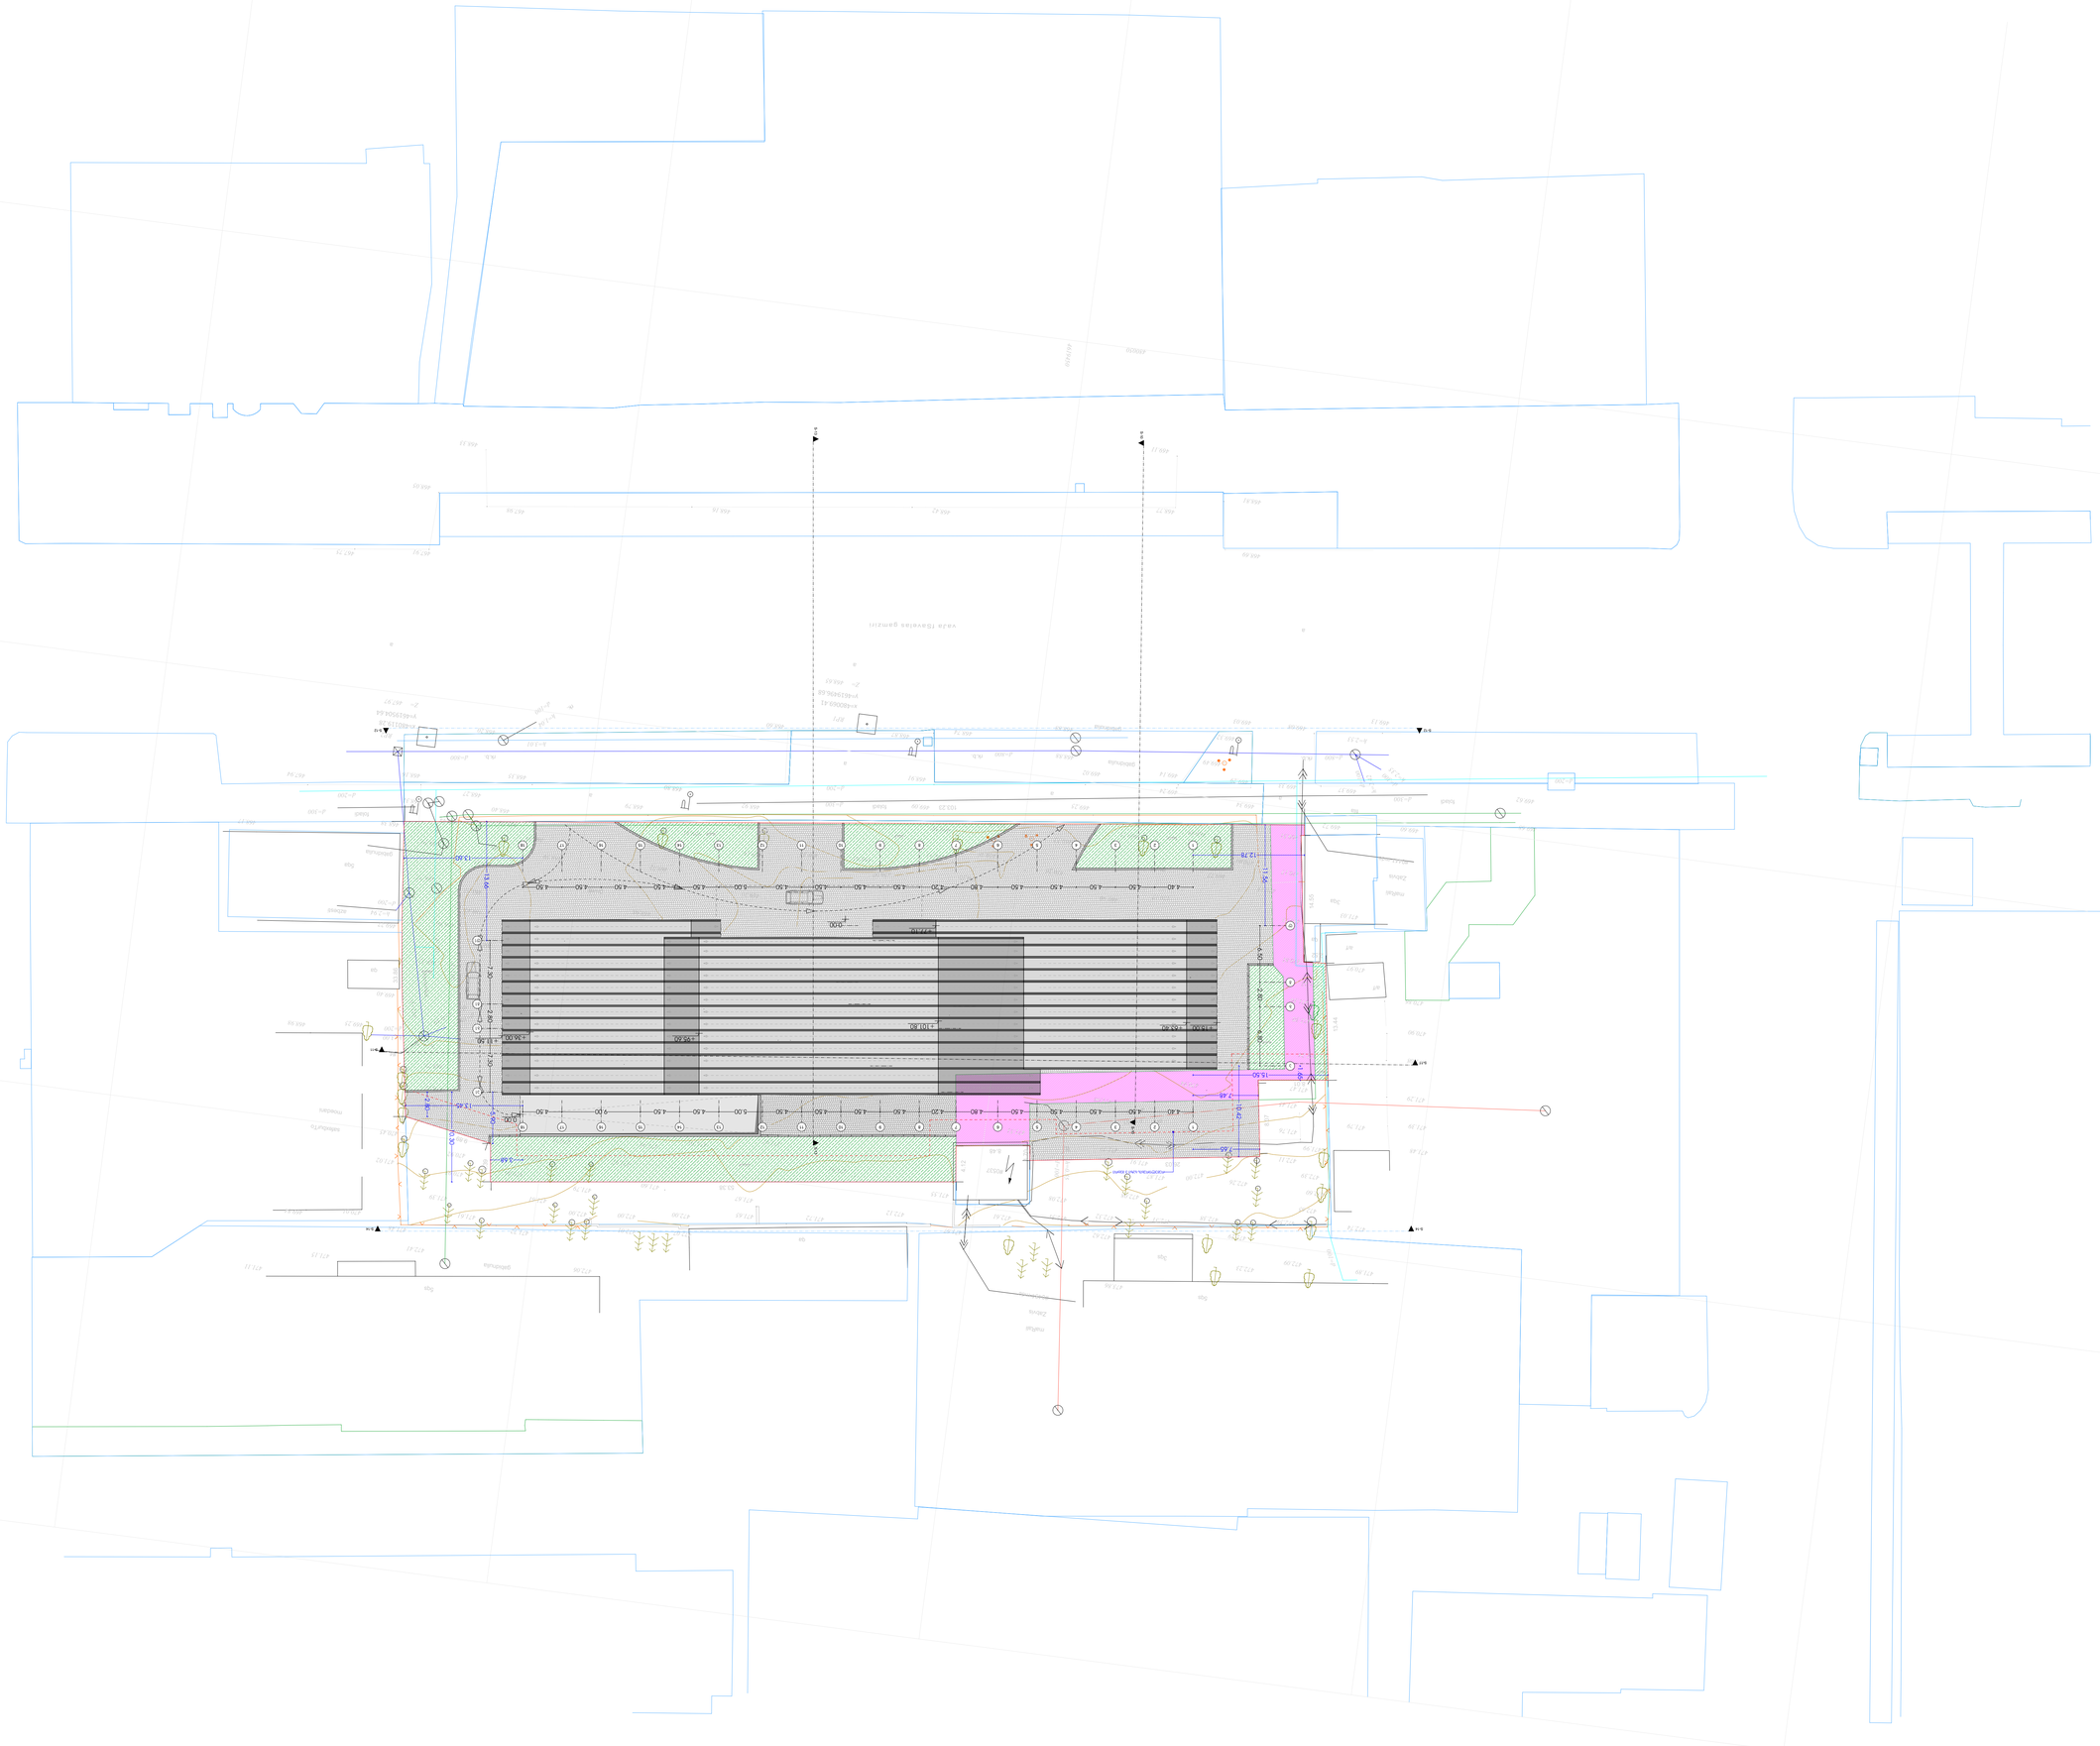

ASPublisherVersion 0.50.100.100

qa

3qa

5qs

qa

5qs

საფეხბურთო
მოედანი

5qa

qa

3qs

Z= 468.65

468.20

468.40

468.44

468.27

468.31

468.59

468.77

468.16

467.94

468.17

468.38

468.35

468.80

468.60

468.74

468.87

468.91
469.02

469.14

469.03

469.29

469.24

469.32

469.49

469.13

469.08

469.37
469.33

469.51
469.72

469.60

469.34

469.25

469.09

468.92

468.79

468.81

467.75

467.91

468.05

468.33

468.16

467.98

468.42

469.11

468.77
468.81

468.69

468.88

468.88

471.32

471.91

471.87

472.31

472.08

471.86

472.11

472.26

472.59
472.65

472.39

471.99

471.30

471.36

470.73

470.81

471.03

470.97

471.48

471.39

471.29

471.08

470.90

470.86

472.09

472.23

472.29

472.62

473.86
471.89

472.61

472.32

472.51

472.38

472.74

472.60

471.79

471.24

471.13

471.45

471.76

471.36

472.08

471.51

471.77

471.08
470.94

470.17

469.90

469

469.71

.99

469.77
470.04

470.15

470.17

469.72
469.68

469.59

469.38

470.26

470.30

469.35

468.95

470.10

469.14

469.14

469.70

469.02

468.98

468.82

469.41

468.96

469.27

468.67

468.50

468.88

468.59

469.41
469.55

471.37

471.55

471.67

472.12

471.72

471.67

471.65

472.00

471.60
471.61

471.41

471.50

471.46
470.78

471.47

471.79

472.00
471.61

471.07

470.96

470.92

471.61

471.39

470.93

470.45

470.37
470.25

469.77

471.72
471.48

471.02

469.40

469.52

468.98

469.25

470.01

469.84

471.11
471.15
472.41

472.06

472.01

472.07

a

a

a

a

ფილა

a

a

a

a

გრუნტი

გრუნტი

472.00

470.00

472.00

a/f

a/f

RP1

RP2

x=480069.41
y=4619496.68

x=480119.28
y=4619504.64

480050
4619450

469.68

469.62

#0537

h=2.53

d=100

h=2.42

d=
h=

300
2.35
gabidnulia

gabidnulia

rk. h=1.04

d=100

h=3.01

gabidnulia

azbesti

h=2.94
d=200

d=200

h=4.20
h=3.00

h=0.16 d=50

h=0.50

d=100

h=0.55
d=100

ვაჟა ფშაველას გამზირი

pl

h=0.55

d=100
pl

gabidnulia

d=800
d=800 d=800

rk.b.

rk.b.

rk.b.

d=250

კერამიკა

471.47

მაღალი
ძაბვის

#0441-მდე

მაღალი
ძაბვის

#0434-მდე

Z= 467.97

d=200
d=200

d=200

d=100

d=50

d=300

ფოლადი

დ=300 ფოლადი

d=300

ფოლადი

#4

#5

pl.

d=100

53.38

4.39

9.89

33.86

103.23

14.55

2.52

13.44

8.01

8.07

26.03

1.70

8.48

4.12

19.69 m2

238.59 m2

83.31 m2
55.22 m2

74.22 m2

46.46 m2

4.40 4.50 4.50 4.50 4.50 4.80 4.20 4.50 4.50 4.50 4.50 5.00 4.50 4.50 4.50 4.50 4.50

6.50 2.80 6.80

7.30 2.80 7.30

4.40 4.50 4.50 4.50 4.50 4.80 4.20 4.50 4.50 4.50 4.50 5.00 4.50 4.50 9.00 4.50

13.60

13.66

13.45
2.80

5.90

10.30

3.68

10.42

7.65

7.48

15.50
1.65

12.78

11.56

0.00

+101.80

+77.10

+15.00 +63.40

+95.60

0.00

+36.00

+11.50

277.51 m2

რეგულირების ხაზი 3 მეტრი

პროექტი

პროექტის მისამართი

ქალაქი თბილისი,
გამზირი ვაჟა-ფშაველა, #25

ქალაქი თბილისი,
გამზირი ვაჟა-ფშაველა, #25

დამკვეთი

S.p.s "alma"

A1 ფორმატი

პრ. მთავარი არქიტექტორი

კ. ურუშაძე (მთვ. არქიტექტორი)

გიორგი სარიშვილი

S-10 S-10

S-11
S-11

S-12 S-12

S-13

S-13

S-14 S-14

a

1

1

a1

b

g

d1

b1

g1

2

2

3

3

4

4

5

5

6

6

7

7

8

8

9

9

10

10

11

11

12

12

13

13

14

14

15

15

16

16

17

17

18

18

d

მიწის ნაკვეთის ტოპოგრაფიული ასომვითი ნახაზი

სიტუაციური გეგმა

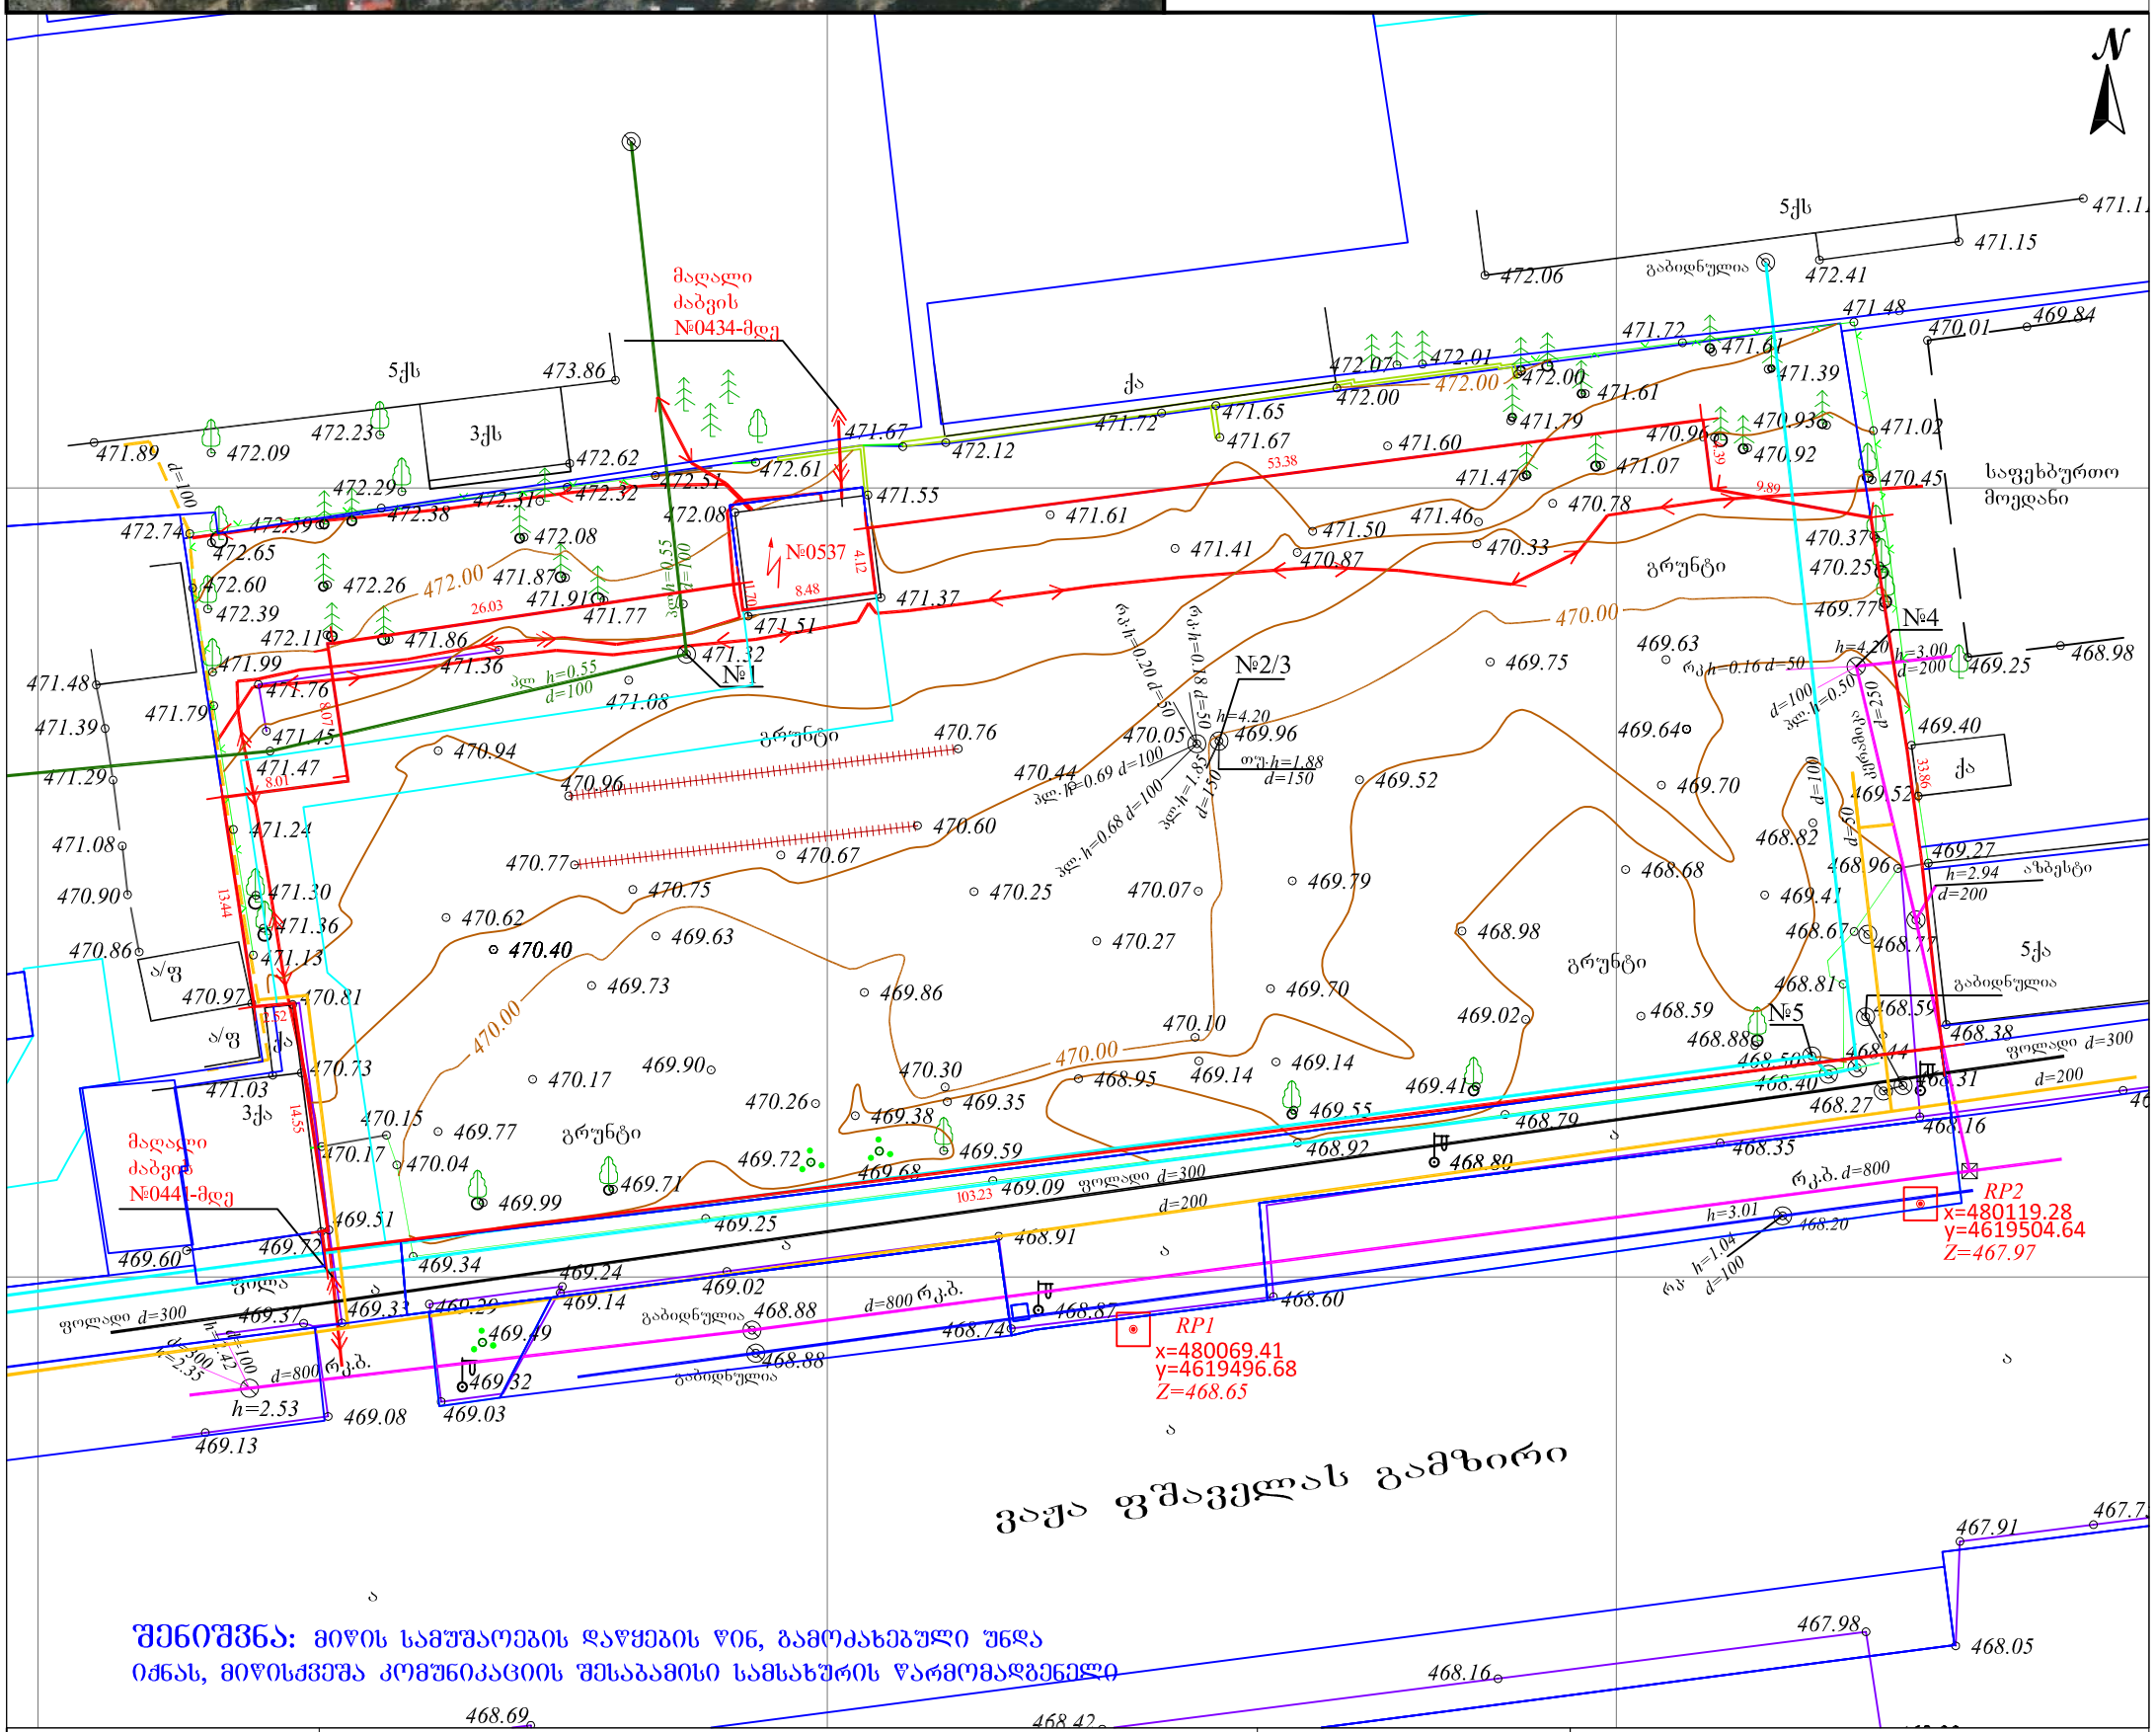

შენიშვნა: მიწის სამუშაოების დაწყების წინ, გამოძახებული უნდა იქნას, მიწისქვეშა კომუნიკაციის შესაბამისი სამსახურის წარმომადგენელი

პირობითი აღნიშვნები	ტოპოგრაფიული ნახაზი მ 1:500 / რელიეფის კვეთა 0.5მ			პროექცია UTM 38N საკოორდინატო სისტემა WGS 84
მიწისქვეშა კომუნიკაციები	ნაკვეთის საზღვარი	ბუჩქი	ცოცხალი ღობე	ღობე
	შენობა	გაზონი	ხეების რიგი	ბორდიური
კანალიზაცია	არკა	სამეთვალყურეო ჭები	ტრანსფორმატორი	ბეტონი
დენის კაბელი	ფარდული	ძეგლი	რადიო ან ტელე ანძა	კედელი
გაზის მილი	კიბე	შადრევანი	ლამპიონები	საყრდენი კედელი
წყლის მილი	ფოთლოვანი ხე	ონკანი	ელექტრო ბოძი	ბილიკი
კავშირგაბმულობა	წიწვოვანი ხე	წყარო ან ჭა	რკინიგზა	გზის კონტური
	ხეხილის ხე	ბენზინგასამართი სადგური	იზოჰიფსი	ფლატე
	პალმა	მაღალი ძაბვის გადამცემი	მთავარი იზოჰიფსი	წყლის კონტური

შპს„ორიონი" Ltd"orioni"
ქ. ბათილისი, სანაპიროს ქუჩა №1
მობ: +995 557-51-51-15
E-mail: Ltdorioni@mail.ru

დირექტორი		მ. ცინცაძე
კომპ. უზრუნველყოფა		ზ. ცინცაძე
აზომა		მ. ცინცაძე
მისამართი	ქ. ბათილისი, ვაჟა-ფშაველას გამზირი №25 (01.10.14.008.003)	
	მაშტაბი 1:500	11.01.2019