-I სართულის გეგმა
-2.85 ნიშნულზე

- I სართულის საერთო მონაცემები
შიდა ავტოსადგომების (64 ადგილი) ფართი --- 972.1 მ²
საერთო ნაგებობის ფართი --- 877.0 მ²
ტექნიკური და სამეურნეო ოთახების ფართი --- 48.6 მ²
ლიბის უჯრედის და სადარბაზოს ფართი --- 88.0 მ²



მრავალფუნქციური კომპლექსი
მრავალბინიანი
საცხოვრებელი სახლი და
სავაჭრო ობიექტი
დიდ დიღომში

ნახაზის დასახელება

სართულის გეგმა
-2.85 ნიშნულზე

პირობითი აღნიშვნები

შენიშვნები

დამკვეთი

შპს ,,ელენ ჰაუსი,, ს/კ 438731197

საპროექტო ობიექტის მისამართი

ქ. თბილისი, დიდი დიღომი,
დემეტრე თავდადებულის ქუჩა №56

დირექტორი	შ. ქუთათელაძე	
არქიტექტორი	ვ. ჯილიძე	
არქიტექტორი	ნ. ჯამჯამიძე	
არქიტექტორი	ე. აბაკელია	

შპს „ელენ ჰაუსი„

სტადია	ფურც.	თარიღი	მასშტაბი	ფორმატი
პრ.		2019	1:200	A1

I სართულის გეგმა
±0,00 ნიშნულზე

I სართულის საერთო მონაცემები
კომერციული ფართი --- 510.4 მ²
შიდა ავტოსადგომების (50 ადგილი) ფართი --- 764.9 მ²
საპალნე ნაწილის ფართი --- 695.9 მ²
სამეურნეო ოთახების ფართი --- 23.9 მ²
ლიბის უჯრედის და სადარბაზოს ფართი --- 104.0 მ²



მრავალფუნქციური კომპლექსი მრავალბინიანი საცხოვრებელი სახლი და სავაჭრო ობიექტი დიდ დიღომში

ნახაზის დასახელება

სართულის გეგმა
±0,00 ნიშნულზე

პირობითი აღნიშვნები

შენიშვნები

დამკვეთი

შპს ,,ელენ ჰაუსი,, ს/კ 438731197

საპროექტო ობიექტის მისამართი

ქ. თბილისი, დიდი დიღომი, დემეტრე თავდადებულის ქუჩა №56

დირექტორი	შ. ქუთათელაძე	
არქიტექტორი	ვ. ჯელიძე	
არქიტექტორი	ნ. ჯამჯამიძე	
არქიტექტორი	ე. აბაკელია	

შპს „ელენ ჰაუსი„

სტადია	ფურც.	თარიღი	მასშტაბი	ფორმატი
პრ.		2019	1:200	A1

II სართულის გეგმა
+3,00 ნიშნულზე

II სართულის საერთო მონაცემები
ბინების ფართი --- 1535.3 მ²
აივნების ფართი --- 132.4 მ²
სამეურნეო ოთახების ფართი --- 17.0 მ²
პირის უჯრედის და სადარბაზოს ფართი --- 262.2 მ²



მრავალფუნქციური კომპლექსი
მრავალბინიანი
საცხოვრებელი სახლი და
სავაჭრო ობიექტი
დიდ დიღომში


ნახაზის დასახელება

სართულის გეგმა
+3.00 ნიშნულზე

პირობითი აღნიშვნები

+3.00 არქიტექტურული ნიშნული

2 ჭრილის ხაზი

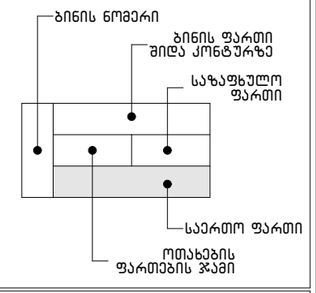

შენიშვნები

დამკვეთი	
შპს ,,ელენ ჰაუსი,, ს/კ 438731197	
საპროექტო ობიექტის მისამართი	
ქ. თბილისი, დიდი დიღომი, დემეტრე თავდადებულის ქუჩა №56	
დირექტორი	შ. ქუთათელაძე
არქიტექტორი	ვ. ჯელიძე
არქიტექტორი	ნ. ხამაგიძე
არქიტექტორი	ე. აბაელია

შპს „ელენ ჰაუსი„

სტადია	ფურც.	თარიღი	მასშტაბი	ფორმატი
პრ.		2019	1:200	A1

III სართულის გეგმა
+6,15 ნიშნულზე

III სართულის საერთო მონაცემები
ბინების ფართი --- 1547.9 მ²
აივნების ფართი --- 148.0 მ²
სამეურნეო ოთახების ფართი --- 17.0 მ²
კიბის უჯრედის და სადარბაზოს ფართი --- 262.2 მ²



მრავალფუნქციური კომპლექსი
მრავალბინიანი
საცხოვრებელი სახლი და
სავაჭრო ობიექტი
დიდ დიღომში


ნახაზის დასახელება

სართულის გეგმა
+6.15 ნიშნულზე

პირობითი აღნიშვნები

+6.15 არქიტექტურული ნიშნული

2 ჭრილის ხაზი

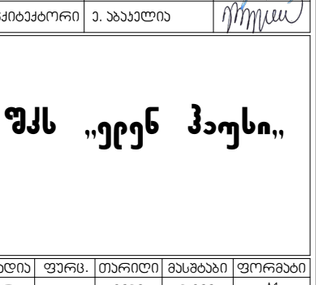

შენიშვნები

დამკვეთი	
შპს ,,ელენ ჰაუსი,, ს/კ 438731197	
საპროექტო ობიექტის მისამართი	
ქ. თბილისი, დიდი დიღომი, დემეტრე თავდადებულის ქუჩა №56	
დირექტორი	შ. ქუთათელაძე
არქიტექტორი	ვ. ჯელიძე
არქიტექტორი	ნ. ხამაგიძე
არქიტექტორი	ე. აბაკელია

შპს „ელენ ჰაუსი„

სტადია	ფურც.	თარიღი	მასშტაბი	ფორმატი
პრ.		2019	1:200	A1

IV სართულის გეგმა
+9,30 ნიშნულზე

IV სართულის საერთო მონაცემები
ბინების ფართი --- 1534.7 მ²
აივნების ფართი --- 167.3 მ²
სამეურნეო ოთახების ფართი --- 17.0 მ²
კიბის უჯრედის და სადარბაზოს ფართი --- 262.2 მ²



მრავალფუნქციური კომპლექსი
მრავალბინიანი
საცხოვრებელი სახლი და
სავაჭრო ობიექტი
დიდ დიღომში


ნახაზის დასახელება

სართულის გეგმა
+9.30 ნიშნულზე

პირობითი აღნიშვნები

+9.30 არქიტექტურული ნიშნული

2 ჭრილის ხაზი

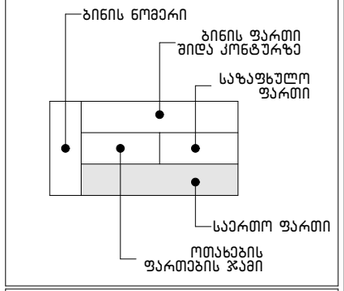

შენიშვნები

დამკვეთი	
შპს ,,ელენ ჰაუსი,, ს/კ 438731197	
საპროექტო ობიექტის მისამართი	
ქ. თბილისი, დიდი დიღომი, დემეტრე თავდადებულის ქუჩა №56	
დირექტორი	შ. ქუთათელაძე
არქიტექტორი	ვ. ჯალიძე
არქიტექტორი	ნ. ხამაგიძე
არქიტექტორი	ე. აბაკელია

შპს „ელენ ჰაუსი„

სტადია	ფურც.	თარიღი	მასშტაბი	ფორმატი
პრ.		2019	1:200	A1

V სართულის გეგმა
+12,45 ნიშნულზე

V სართულის საერთო მონაცემები
ბინების ფართი --- 1546.4 მ²
აივნების ფართი --- 143.7 მ²
სამეურნეო ოთახების ფართი --- 17.0 მ²
კიბის უჯრედის და სადარბაზოს ფართი --- 262.2 მ²



მრავალფუნქციური კომპლექსი
მრავალბინიანი
საცხოვრებელი სახლი და
სავაჭრო ობიექტი
დიდ დიღომში


ნახაზის დასახელება

სართულის გეგმა
+12.45 ნიშნულზე

პირობითი აღნიშვნები

+12.45 არქიტექტურული ნიშნული

2 ჭრილის ხაზი

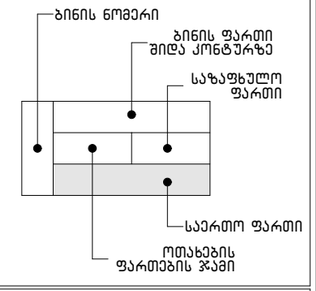

შენიშვნები

დამკვეთი

შპს ,,ელენ ჰაუსი,, ს/კ 438731197

საპროექტო ობიექტის მისამართი

ქ. თბილისი, დიდი დიღომი,
დემეტრე თავდადებულის ქუჩა №56

დირექტორი	შ. ქუთათელაძე	
არქიტექტორი	ვ. ჯელიძე	
არქიტექტორი	ნ. ხამაგიძე	
არქიტექტორი	ე. აბაკელია	

შპს „ელენ ჰაუსი„

სტადია	ფურც.	თარიღი	მასშტაბი	ფორმატი
პრ.		2019	1:200	A1

VI სართულის გეგმა
+15,60 ნიშნულზე

VI სართულის საერთო მონაცემები
ბინების ფართი --- 1550.1 მ²
აივნების ფართი --- 143.7 მ²
სამეურნეო ოთახების ფართი --- 17.0 მ²
კიბის უჯრედის და სადარბაზოს ფართი --- 262.2 მ²


1 2 3 4 5 6 7 8 9
6,400
1,400
5,600
12,800
6,400
5,600
+15.60
10 11 12 13 14 15
6,500
5,600
6,400
5,600
6,400
6,400
6,400

VII სართულის გეგმა
+18,75 ნიშნულზე

VII სართულის საერთო მონაცემები
ბინების ფართი --- 1552.3 მ²
აივნების ფართი --- 143.7 მ²
სამეურნეო ოთახების ფართი --- 17.0 მ²
კიბის უჯრედის და სადარბაზოს ფართი --- 262.2 მ²



მრავალფუნქციური კომპლექსი
მრავალბინიანი
საცხოვრებელი სახლი და
სავაჭრო ობიექტი
დიდ დიღომში


ნახაზის დასახელება

სართულის გეგმა
+18.75 ნიშნულზე

პირობითი აღნიშვნები

+18.75 არქიტექტურული ნიშნული

2 ჭრილის ხაზი

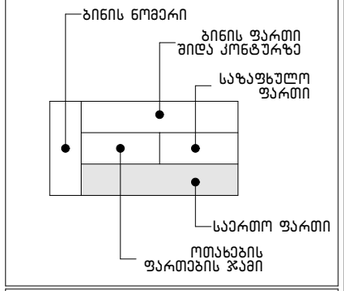

შენიშვნები

დამკვეთი

შპს ,,ელენ ჰაუსი,, ს/კ 438731197

საპროექტო ობიექტის მისამართი

ქ. თბილისი, დიდი დიღომი,
დემეტრე თავდადებულის ქუჩა №56

დირექტორი	შ. ქუთათელაძე	
არქიტექტორი	ვ. ჯალიძე	
არქიტექტორი	ნ. ხამაგიძე	
არქიტექტორი	ე. აბაკელია	

შპს „ელენ ჰაუსი„

სტადია	ფურც.	თარიღი	მასშტაბი	ფორმატი
პრ.		2019	1:200	A1

VIII სართულის გეგმა
+21,90 ნიშნულზე

VIII სართულის საერთო მონაცემები
ბინების ფართი --- 1552.3 მ²
აივნების ფართი --- 143.7 მ²
სამეურნეო ოთახების ფართი --- 17.0 მ²
პირის უჯრედის და სადარბაზოს ფართი --- 262.2 მ²



მრავალფუნქციური კომპლექსი
მრავალბინიანი
საცხოვრებელი სახლი და
სავაჭრო ობიექტი
დიდ დიღომში


ნახაზის დასახელება

სართულის გეგმა
+21.90 ნიშნულზე

პირობითი აღნიშვნები

+21.90 არქიტექტურული ნიშნული

2 ჭრილის ხაზი

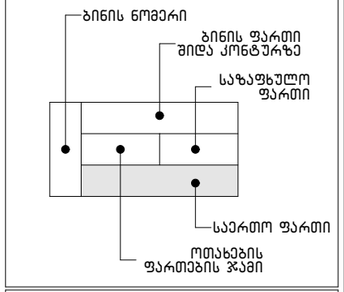

შენიშვნები

დამკვეთი	
შპს ,,ელენ ჰაუსი,, ს/კ 438731197	

საპროექტო ობიექტის მისამართი

ქ. თბილისი, დიდი დიღომი,
დემეტრე თავდადებულის ქუჩა №56

დირექტორი	შ. ქუთათელაძე	
არქიტექტორი	ვ. ჯალიძე	
არქიტექტორი	ნ. ხამაგიძე	
არქიტექტორი	ე. აბაკელია	

შპს „ელენ ჰაუსი„

სტადია	ფურც.	თარიღი	მასშტაბი	ფორმატი
პრ.		2019	1:200	A1

IX სართულის გეგმა
+25,05 ნიშნულზე

IX სართულის საერთო მონაცემები
ბინების ფართი --- 1554.8 მ²
აივნების ფართი --- 143.7 მ²
სამეურნეო ოთახების ფართი --- 17.0 მ²
კიბის უჯრედის და სადარბაზოს ფართი --- 262.2 მ²


1 2 3 4 5 6 7 8 9
6,400
5,600
6,400
12,800
+25.05
10 11 12 13 14 15
6,500
5,600
6,400
5,600
6,400
6,400
6,400

X სართულის გეგმა
+28,20 ნიშნულზე

X სართულის საერთო მონაცემები
ბინების ფართი --- 1554.8 მ²
აივნების ფართი --- 143.7 მ²
სამეურნეო ოთახების ფართი --- 17.0 მ²
კიბის უჯრედის და სადარბაზოს ფართი --- 262.2 მ²



მრავალფუნქციური კომპლექსი
მრავალბინიანი
საცხოვრებელი სახლი და
სავაჭრო ობიექტი
დიდ დიღომში


ნახაზის დასახელება

სართულის გეგმა
+28.20 ნიშნულზე

პირობითი აღნიშვნები

+28.20 არქიტექტურული ნიშნული

2 ჭრილის ხაზი

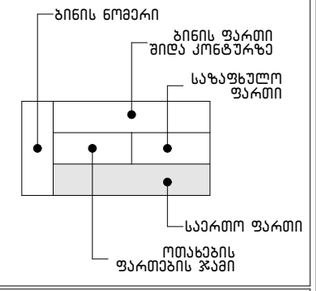

შენიშვნები

დამკვეთი	
შპს ,,ელენ ჰაუსი,, ს/კ 438731197	
საპროექტო ობიექტის მისამართი	
ქ. თბილისი, დიდი დიღომი, დემეტრე თავდადებულის ქუჩა №56	

დირექტორი	შ. ქუთათელაძე	
არქიტექტორი	ვ. ჯალიძე	
არქიტექტორი	ნ. ხამაგიძე	
არქიტექტორი	ე. აბაკელია	

შპს „ელენ ჰაუსი„

სტადია	ფურც.	თარიღი	მასშტაბი	ფორმატი
პრ.		2019	1:200	A1

XI სართულის გეგმა
+31,35 ნიშნულზე

XI სართულის საერთო მონაცემები
ბინების ფართი --- 1083.1 მ²
აივნების ფართი --- 95.5 მ²
სამეურნეო ოთახების ფართი --- 17.0 მ²
კიბის უჯრედის და სადარბაზოს ფართი --- 218.0 მ²



მრავალფუნქციური კომპლექსი
მრავალბინიანი
საცხოვრებელი სახლი და
სავაჭრო ობიექტი
დიდ დიღომში


ნახაზის დასახელება

სართულის გეგმა
+31.35 ნიშნულზე

პირობითი აღნიშვნები

+31.35 არქიტექტურული ნიშნული

2 ჭრილის ხაზი

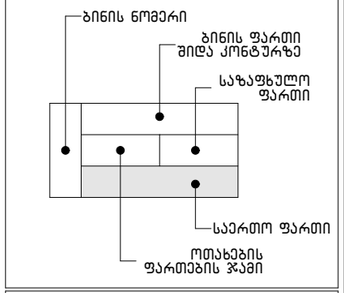

შენიშვნები


დამკვეთი	
შპს ,,ელენ ჰაუსი,, ს/კ 438731197	
საპროექტო ობიექტის მისამართი	
ქ. თბილისი, დიდი დიღომი, დემეტრე თავდადებულის ქუჩა №56	
დირექტორი	შ. ქუთათელაძე
არქიტექტორი	ვ. ჯალიძე
არქიტექტორი	ნ. ხამაგიძე
არქიტექტორი	ე. აბაკელია

შპს „ელენ ჰაუსი„

სტადია	ფურც.	თარიღი	მასშტაბი	ფორმატი
პრ.		2019	1:200	A1

სახურავის გეგმა
+34,50 ნიშნულზე

სახურავი საერთო მონაცემები
ჯიბის უჯრედის და სადარბაზოს ფართი --- 74.1 მ²

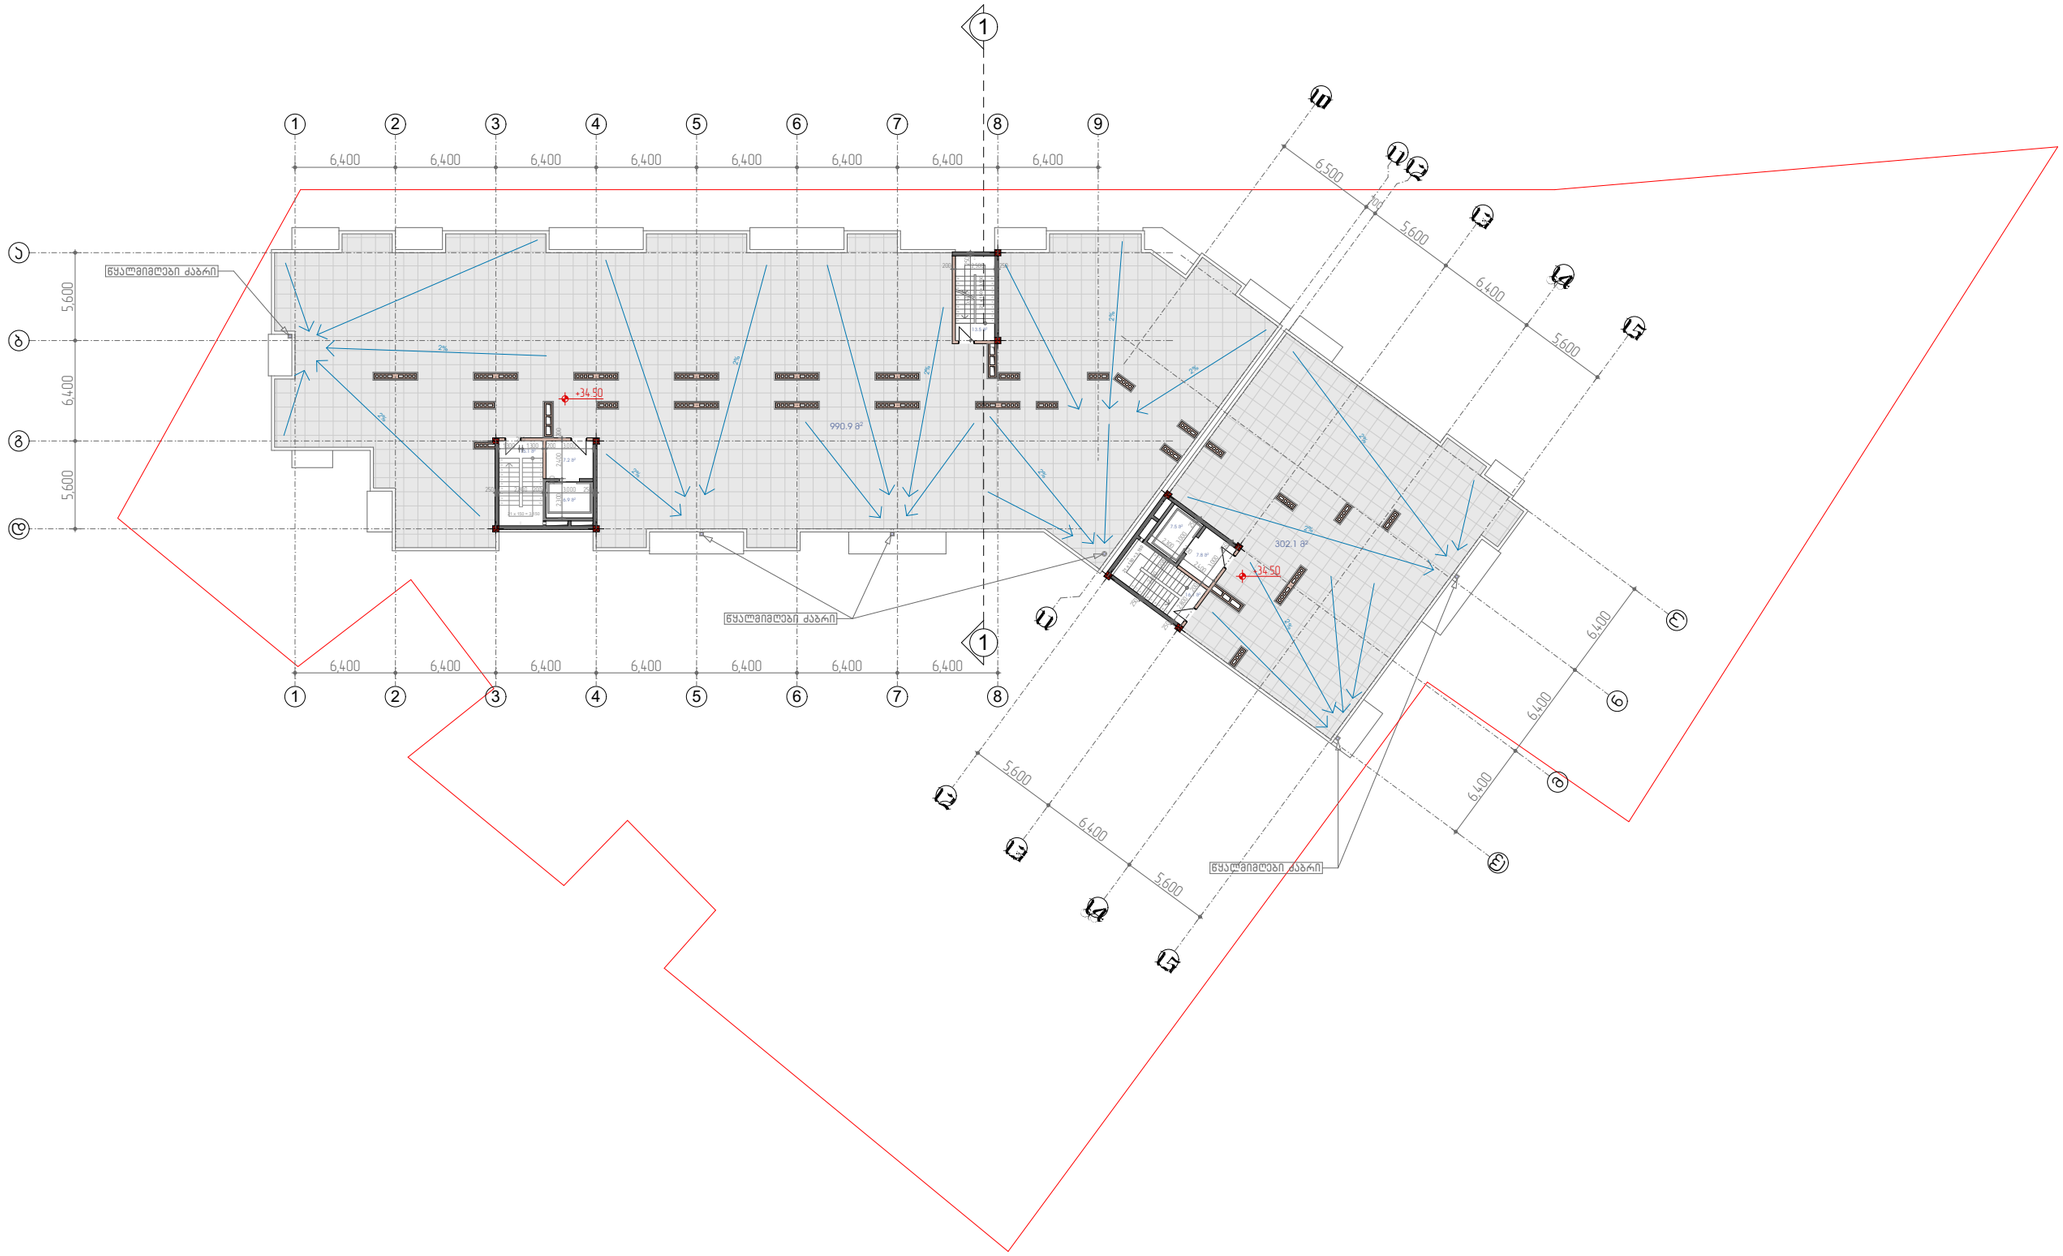

მრავალფუნქციური კომპლექსი
მრავალბინიანი
საცხოვრებელი სახლი და
სავაჭრო ობიექტი
დიდ დიღომში

ნახაზის დასახელება

სახურავის გეგმა
+34.50 ნიშნულზე

პირობითი აღნიშვნები

+34.50 არქიტექტურული ნიშნული

2 ჭრილის ხაზი

შენიშვნები

დამკვეთი

შპს ,,ელენ ჰაუსი,, ს/კ 438731197

საპროექტო ობიექტის მისამართი

ქ. თბილისი, დიდი დიღომი,
დემეტრე თავდადებულის ქუჩა №56

დირექტორი	შ. ქუთათელაძე	
არქიტექტორი	ვ. ჭელიძე	
არქიტექტორი	ნ. ჯამჯამიძე	
არქიტექტორი	ე. აბაჯელია	

შპს ,,ელენ ჰაუსი,,

სტადია	ფურც.	თარიღი	მასშტაბი	ფორმატი
პრ.		2019	1:200	A1