სიტუაციური გეგმა

ტოპოგრაფული რუქა

.\Screenshot_1.jpg

N

X=480700
Y=4624250

429.59 429.54 429.68 429.61 429.53 429.62 429.59 429.40 429.40 429.35 429.59 429.31 429.53 429.36 429.59 429.56 435.00 429.56 429.50 433.06 429.64 429.44 430.68 429.67 429.65 429.75 429.61 429.53 429.50 429.48 429.71 429.55 429.35 429.52 429.36 429.44 429.31 429.15 429.17 428.95 428.81 428.73 428.73

ქ. ზესტაფონი, ხევსურეთის ქუჩა №50

ქა

მიწისქვეშა რეზერვუარი

ქა

(მიწისქვეშა კომუნიკაციები დატანილია საჯარო რეესტრში რეგისტრირებულ გაზაზე დაყრდნობით,შეშენებლობის დაწყების წინ გამოძახილი იქნას შესაბამისი მიწისქვეშა კომუნიკაციების წარმომადგენელი)

ფართობი: 846 მ²

პირობითი აღნიშვნები

ტოპოგრაფიული ნახაზი მ 1:500 / რელიეფის კვეთა 0.5მ


მიწისქვეშა კომუნიკაციები		ნაკვეთის საზღვარი		ბუჩქი		გეგმურ სიმაღლური წერტილი (რპ)		რკინის ღობე
		შენობა		გაზონი		ხეების რიგი		ბორდიური
	კანალიზაცია	არკა		სამეთვალყურეო ჭები		ტრანსფორმატორი		ბეტონი
	დენის კაბელი	ფარდული		ძეგლი		რადიო ან ტელე ანძა		კედელი
	გაზის მილი	კიბე		შადრევანი		ლამპიონები		საყრდენი კედელი
	წყლის მილი	ფოთლოვანი ხე		ონკანი		ელექტრო ბოძი		ბილიკი
	კავშირგაბმულობა	წიწვოვანი ხე		წყარო ან ჭა		რკინიგზა		გზის კონტური
		ხეხილის ხე		ხენზინგასამართი სადგური		იზოჰიფსი		ფლაბე
		პალმა		მაღალი ძაბვის გადამცემი		მთავარი იზოჰიფსი		წყლის კონტური

შ.პ.ს. "ჯიმი სარვეი"
L.T.D " GT Survey"

ქ.ზესტაფონი,დიდი დიღომი,მირიან მეფის ქ №5 / ქ.ზესტაფონი შარტავას 14ა
მობ: 598 30 20 15 / 599 53 15 15


დირექტორი		გ. ხაჩიძე
გეოდეზისტი კომპ. უზრუნველყოფა		ი.მანჯგალაძე
გეოდეზისტი კომპ. უზრუნველყოფა		ი.მანჯგალაძე
მისამართი	ქ. ზესტაფონი, დავით აღმაშენებლის ხეივანი №50 01.72.14.034.073	
დამკვეთი		
	თარიღი	03.02.2020

გენ გეგმა 500 მ.

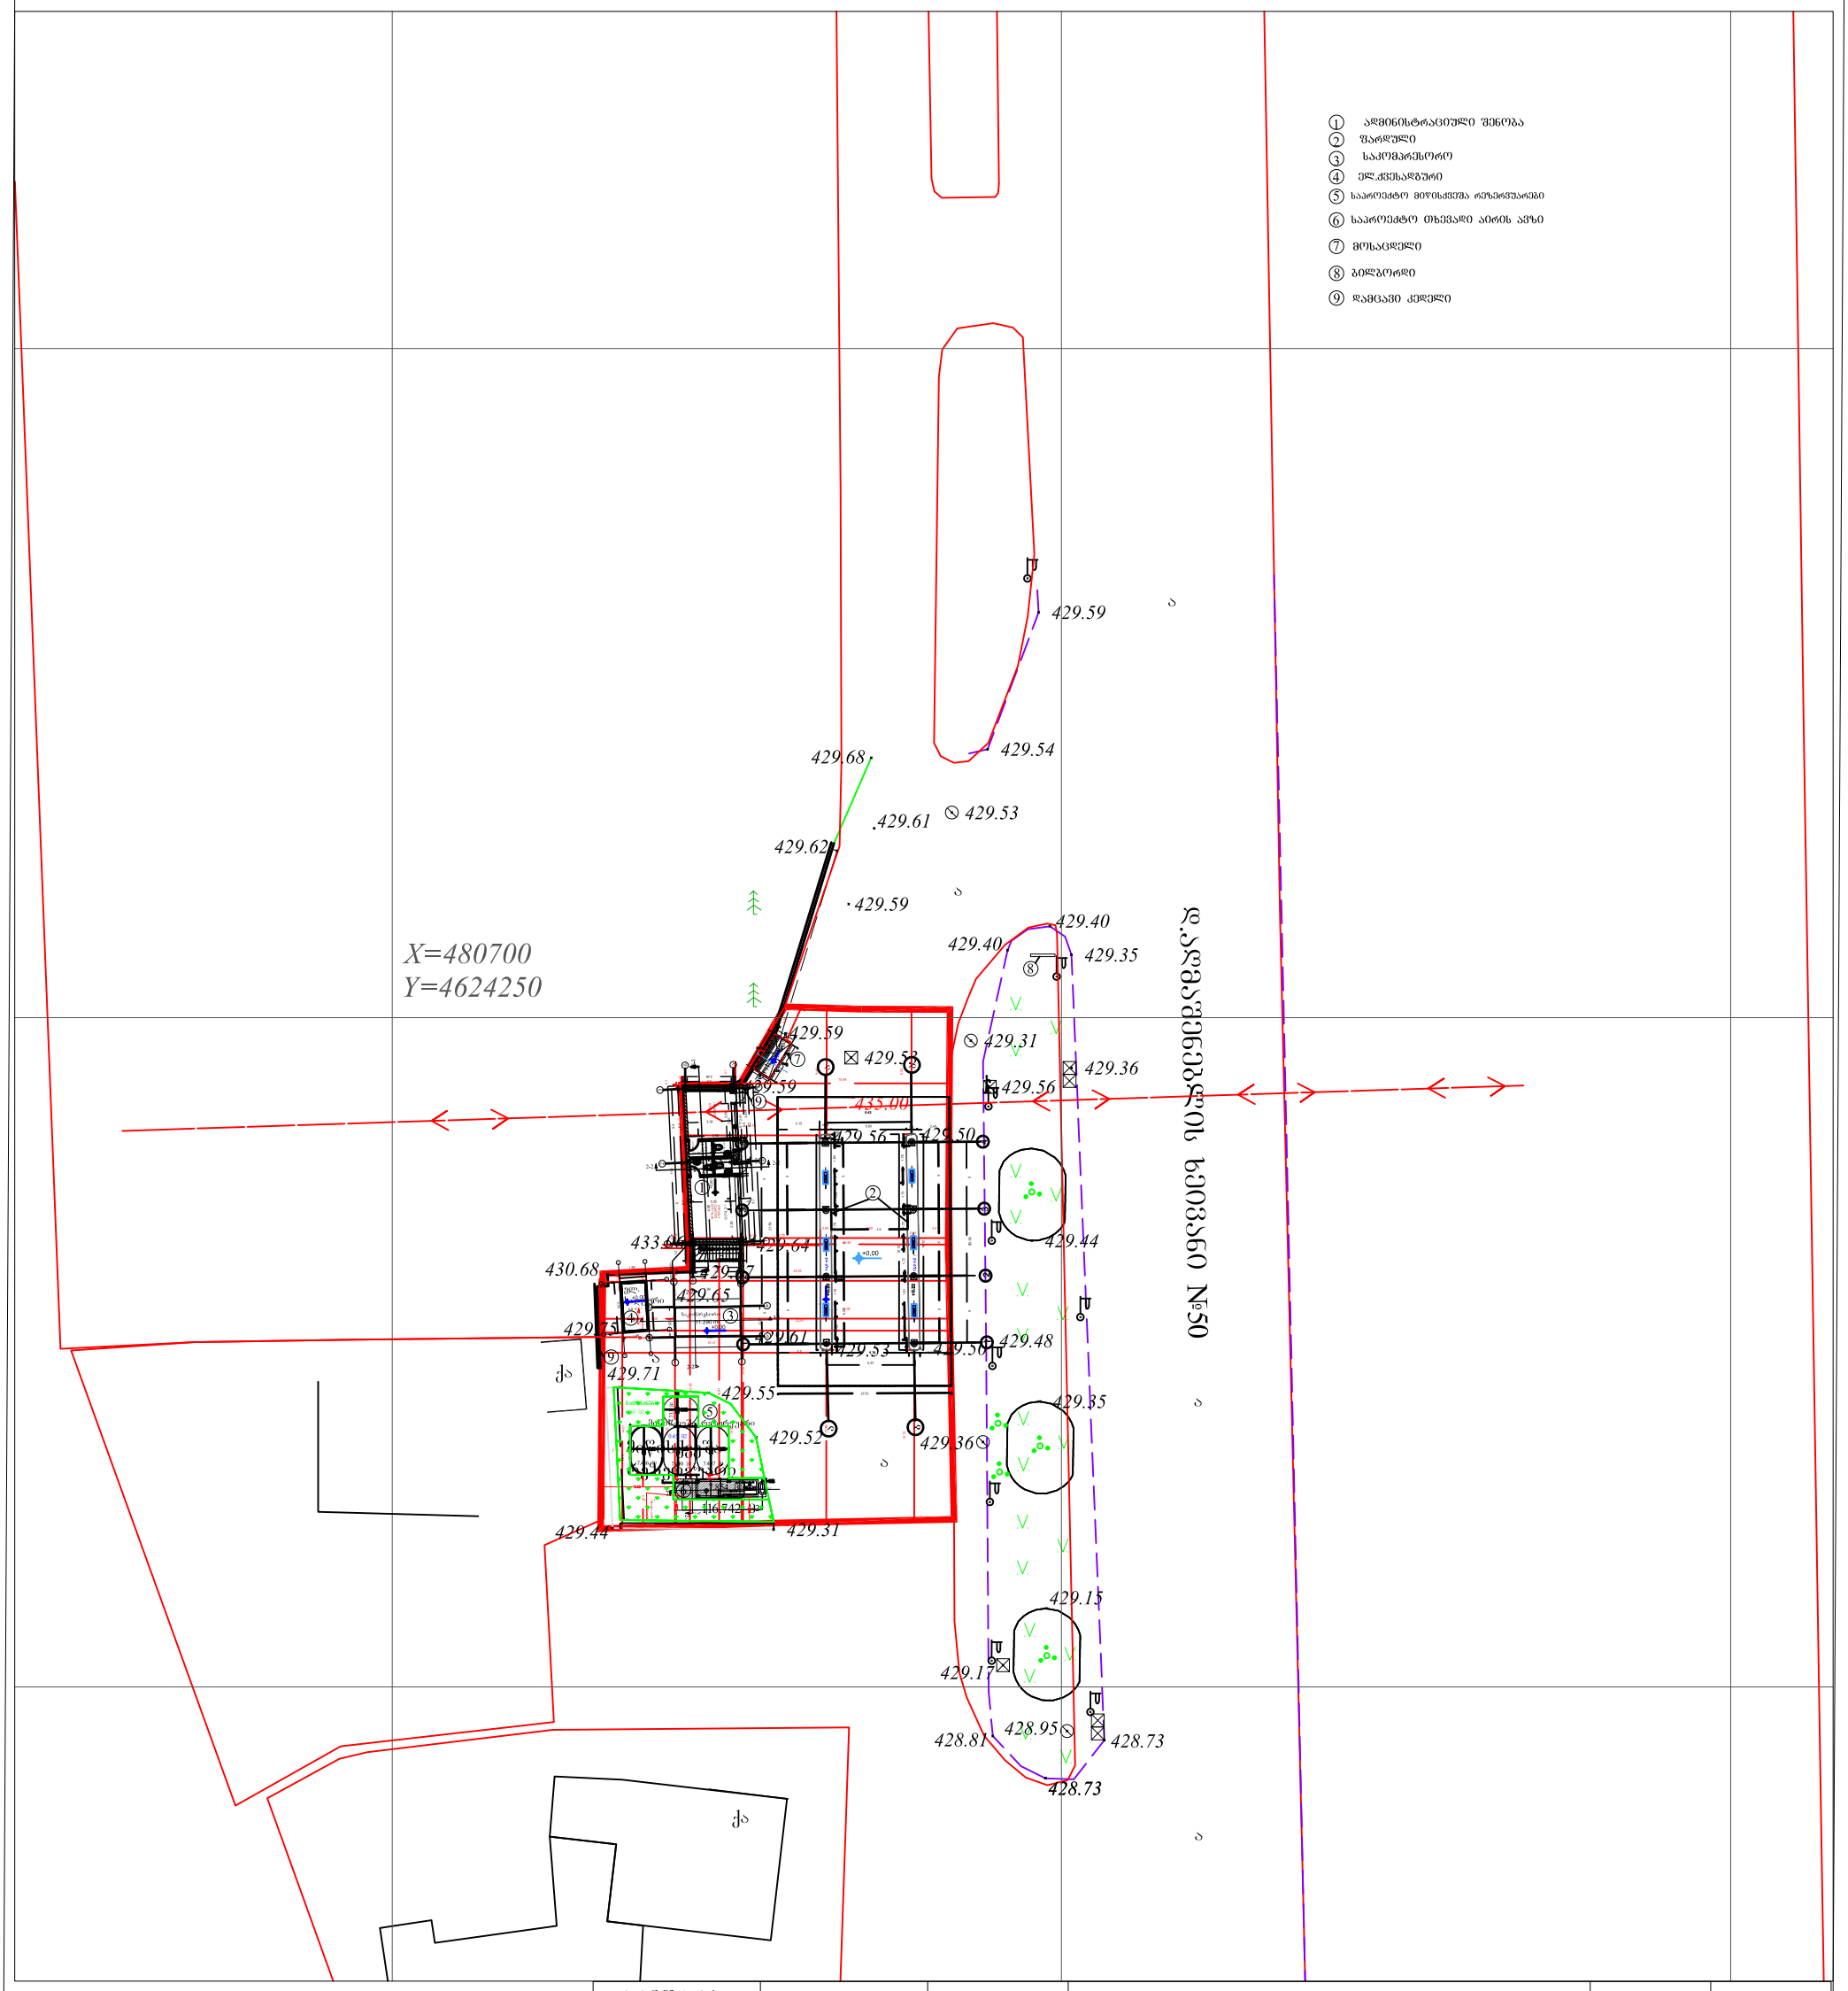


პრ.მთ.არქ.	გიორგი დგებუაძე			ინვენტ. №	
არქიტექტორი	გიორგი დგებუაძე				
დამკვეთი	შ.პ.ს ბამა			თარიღი	17.02.2020
			ქ. ონბილისი, დავით აღმაშენებლის ხეივანი №50 01.72.14.034.073		
			ავტომაზასამართი სადგური	სტადია	ფურცელი	ფურ-ბი
			არსებული ადმინისტრაციული შენობის გეგმა	ა.პ.	2	4
			გენ გეგმა			

გენ გეგმა 500 მ.

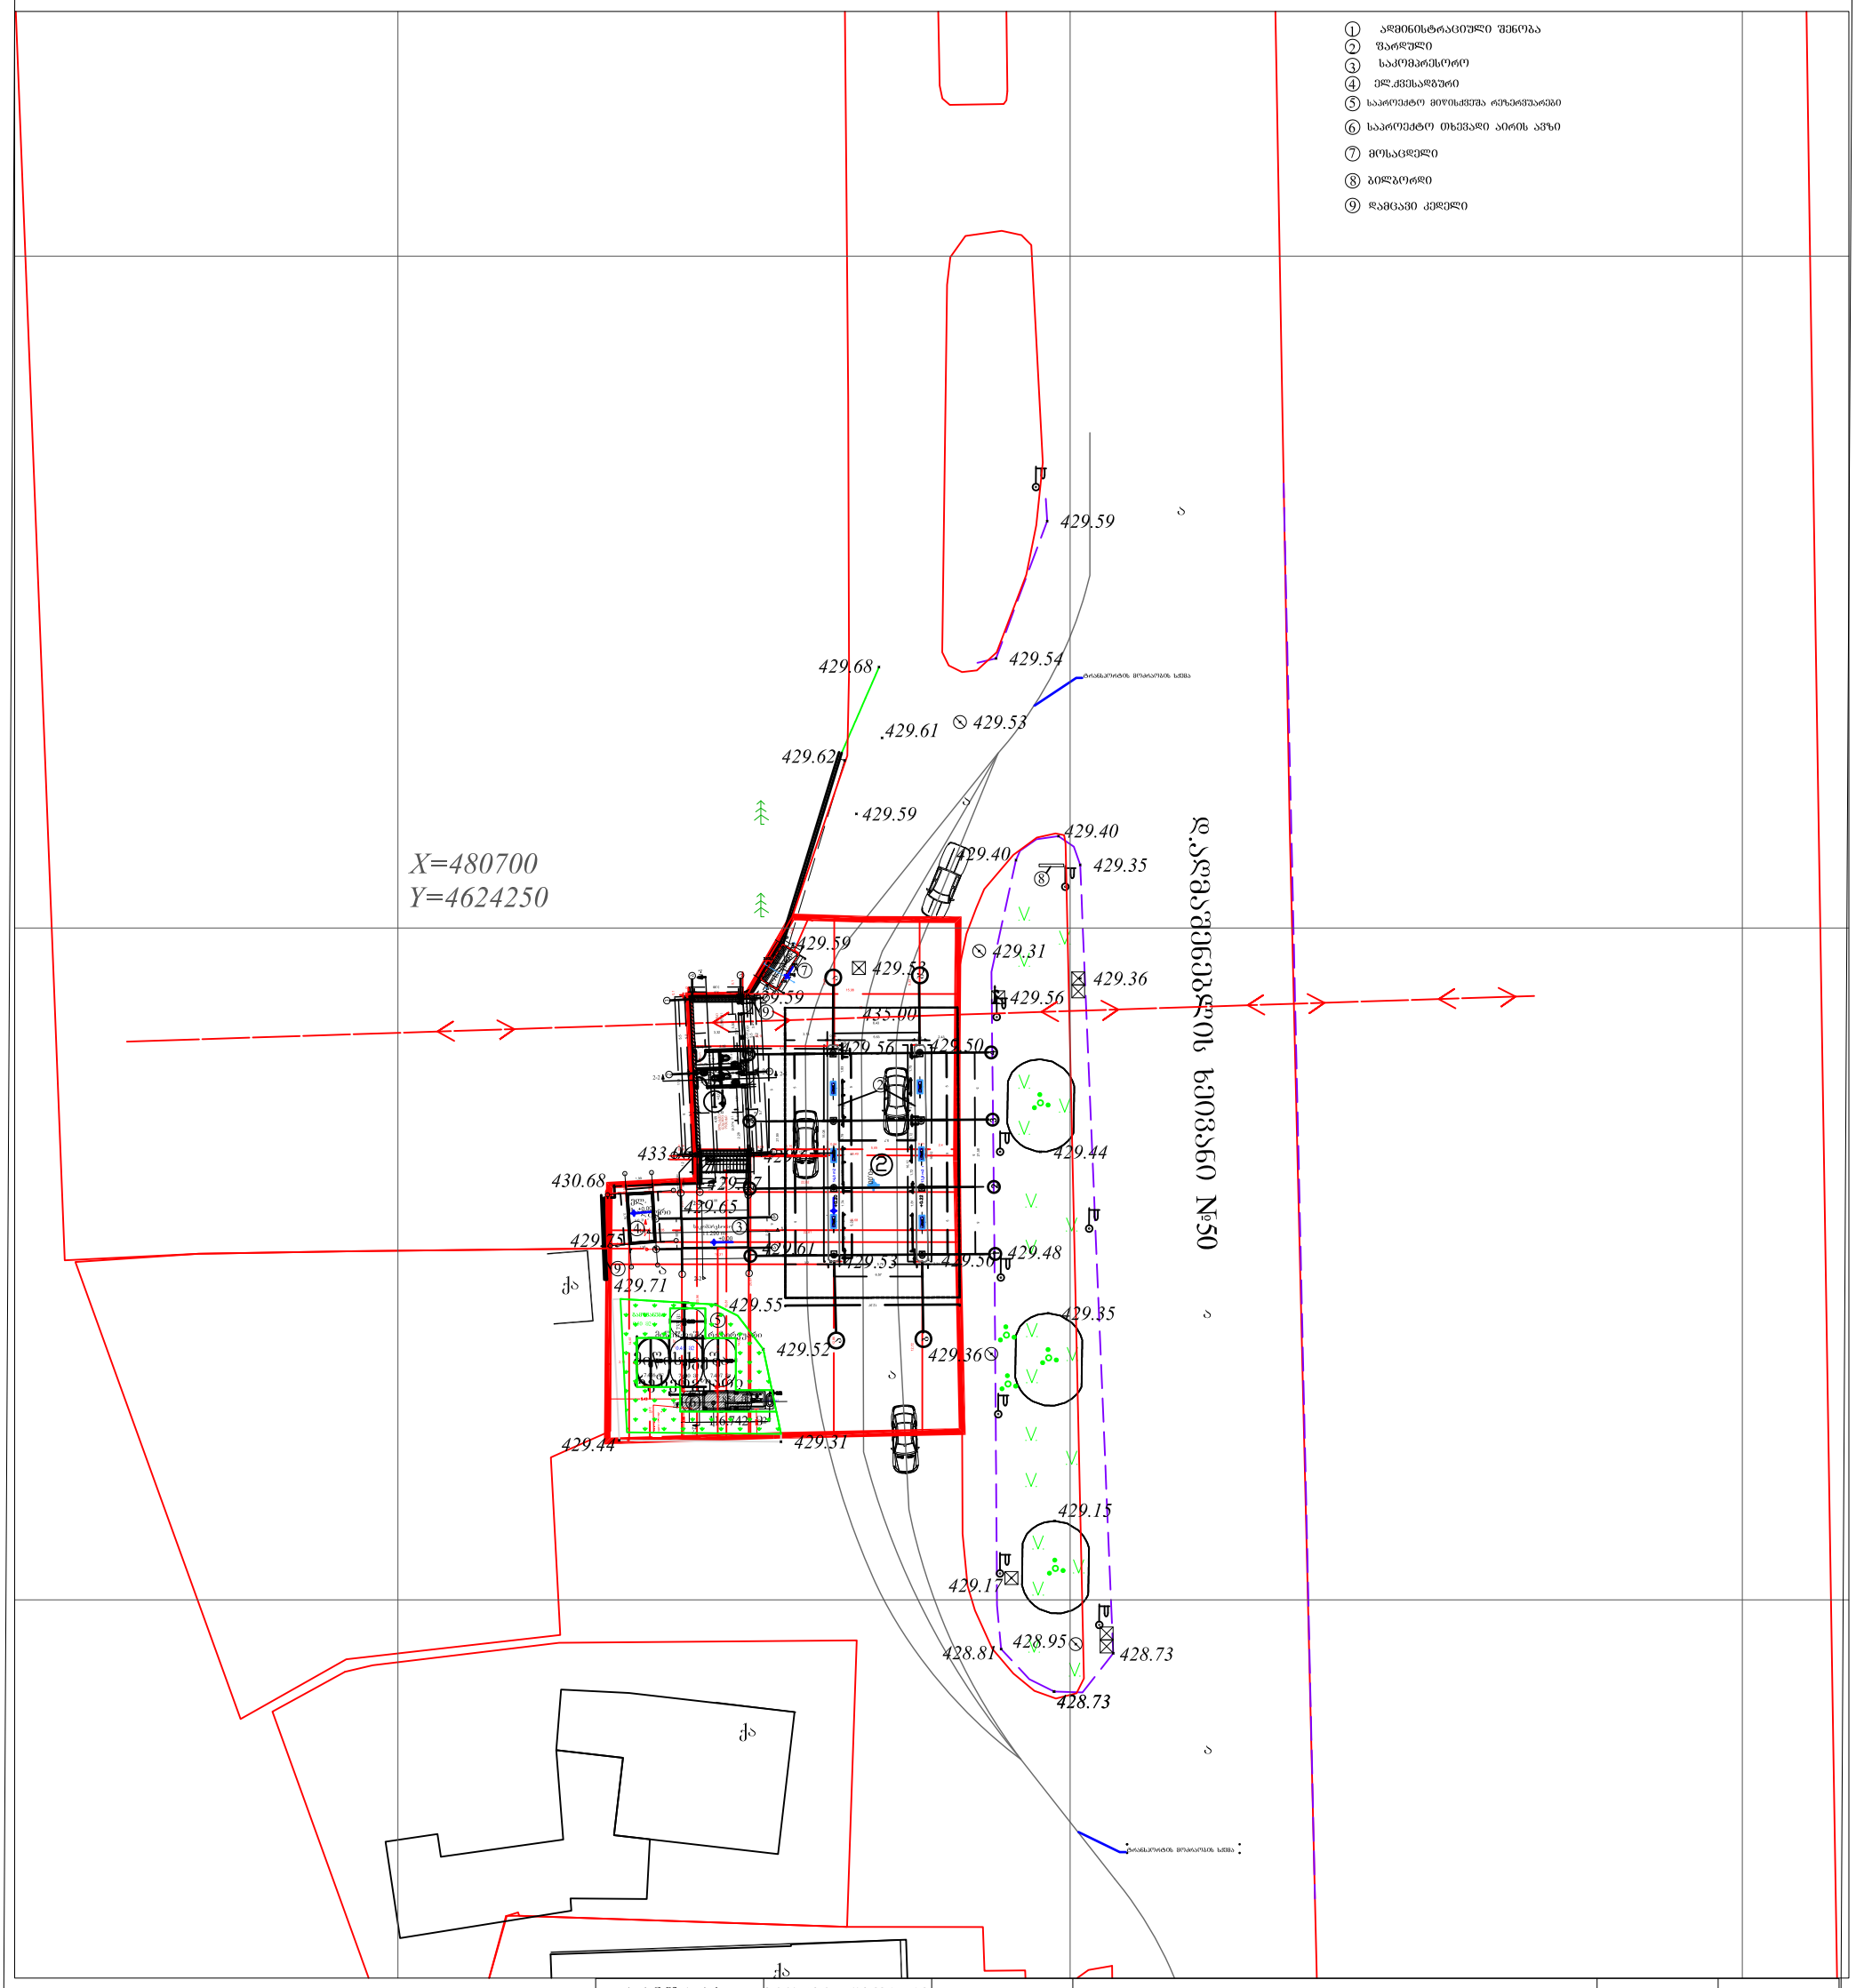

პრ.მთ.არქ.	გიორგი დგებუაძე			ინვენტ. №	
არქიტექტორი	გიორგი დგებუაძე				
დამკვეთი	შ.პ.ს გამა			თარიღი	17.02.2020
			ქ. თბილისი, დავით აღმაშენებლის ხევანი №50 01.72.14.034.073		
			ავტომაზასამარეი სადგური	სტადია	ფურცელი	ფურ-ბი
			არსებული ადმინისტრაციული შენობის გეგმა	ა.პ.	3	4
			გენ გეგმა			

გენ გეგმა 500 მ.

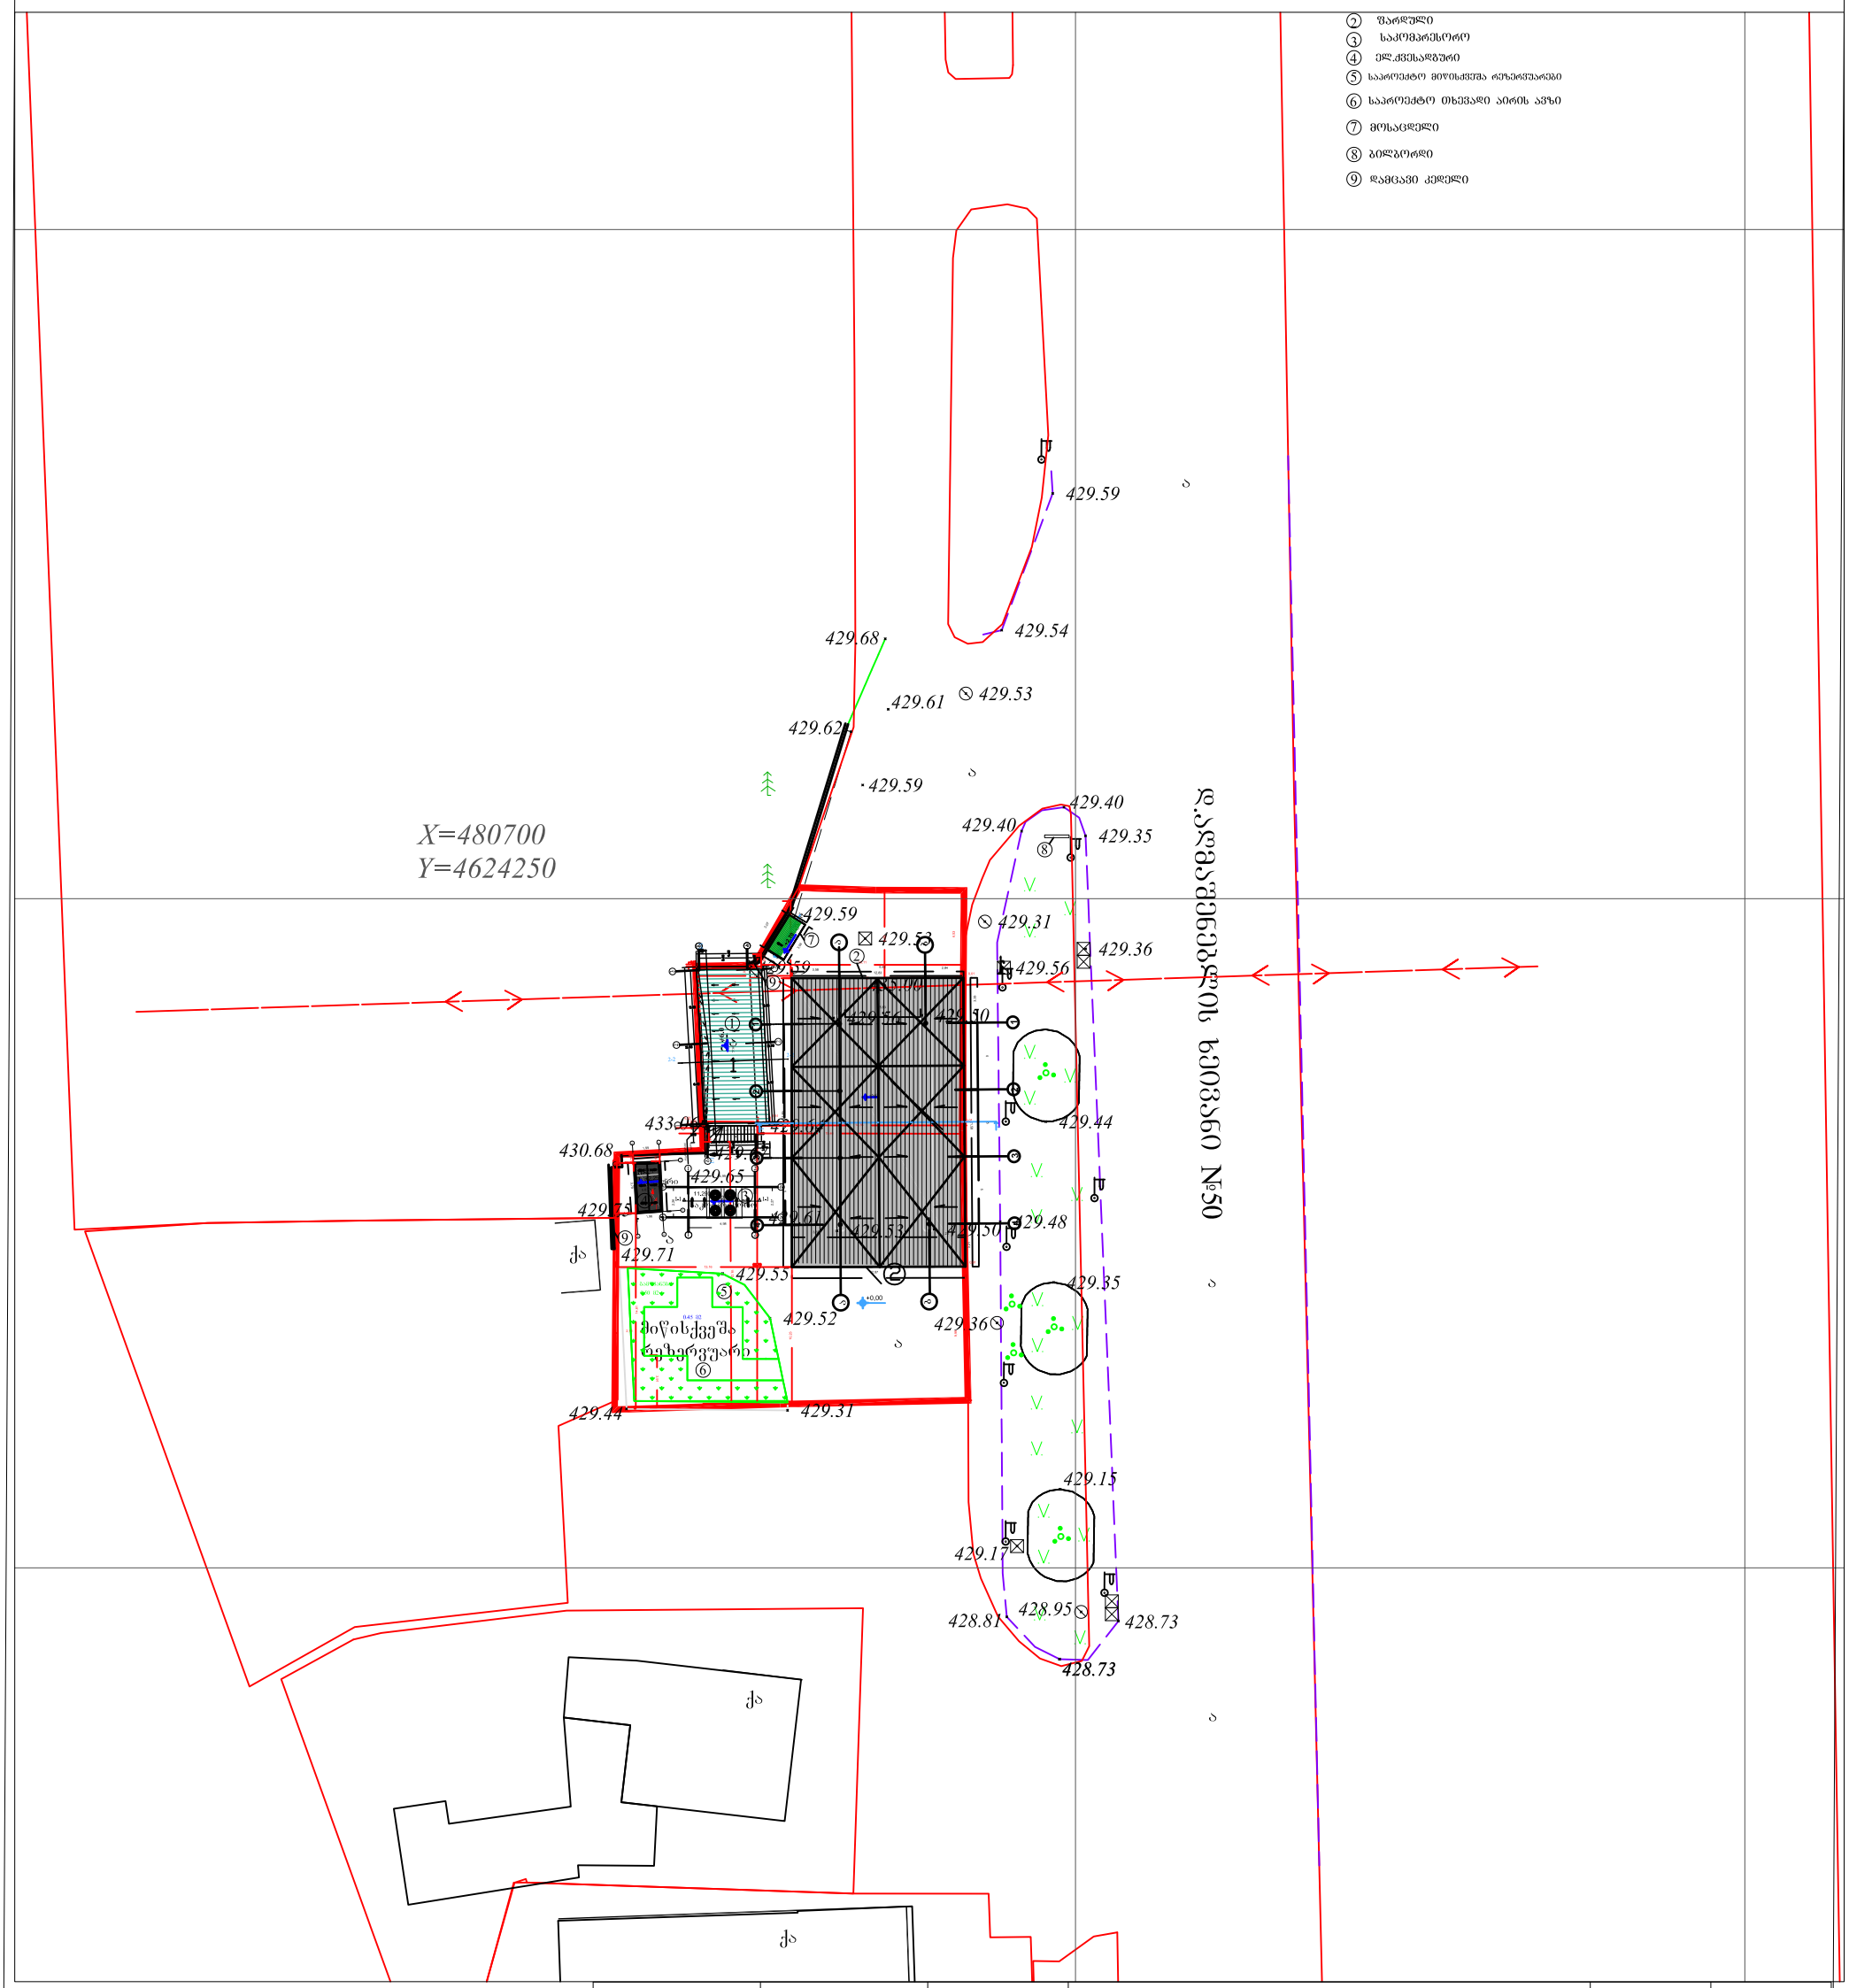

პრ.მთ.არქ.	გიორგი დგებუაძე		ინვენტ. №		
არქიტექტორი	გიორგი დგებუაძე				
დამკვეთი	შ.პ.ს გამა		თარიღი	17.02.2020	
			ქ. თბილისი, დავით აღმაშენებლის ხევანი №50 01.72.14.034.073		
			ავტომაგზასამარტი სადგური	სტადია	ფურცელი	ფურ-ბი
			არსებული ადმინისტრაციული შენობის გეგმა	ა.პ.	4	4
			გენ გეგმა			