
ჭრილი 1-1
მ 1:100

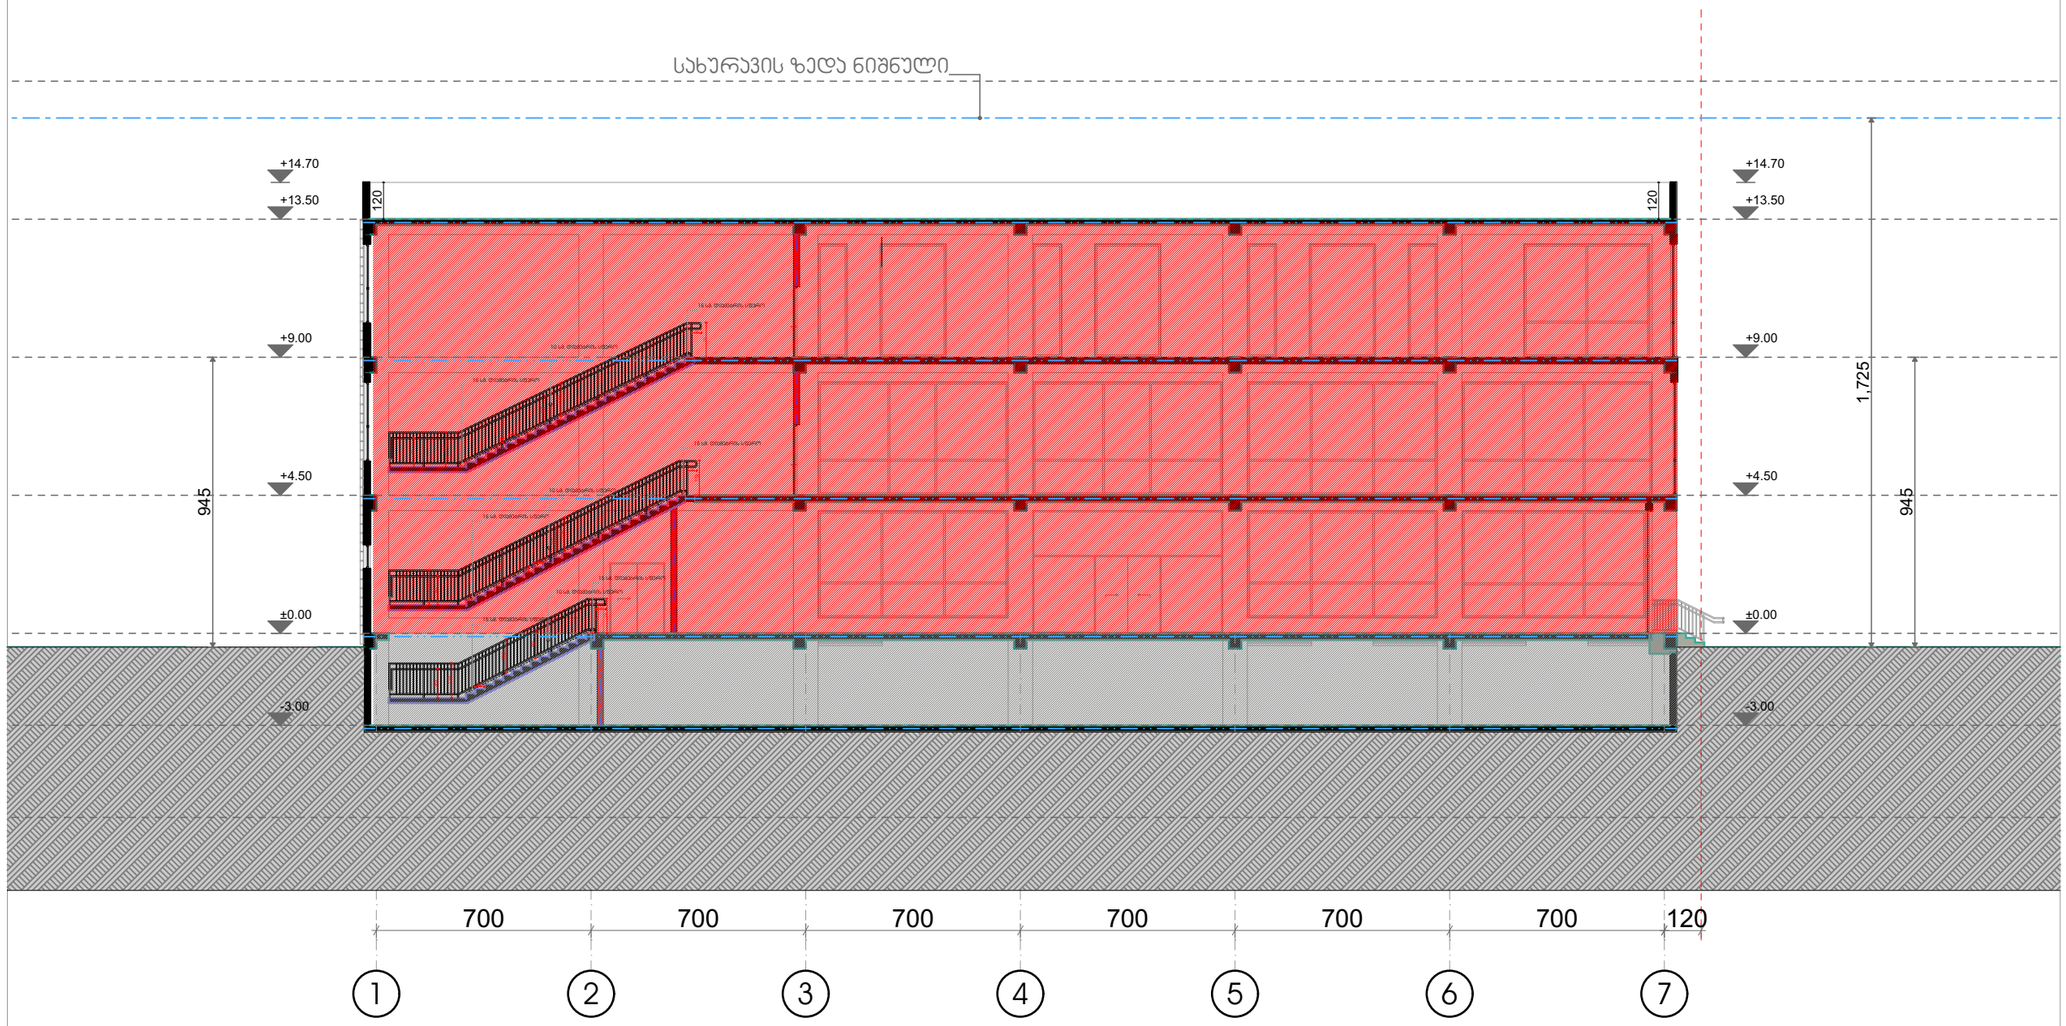

ფორმატი	დაკვეთის №	ფურცლის სახელი
A-3	-	-

ექსპლიკაცია:

ჰიდროგითი ნიშნები

- - - საანგარიშო საზღვარი

შენიშვნები

ზომები მოცემულია სანტიმეტრებში
ნიშნულები მოცემულია მეტრებში

დამკვეთი:	შპს "ს გ"

შპს "ს,გ"-ს ეკუთვნილ მიწის ნაკვეთზე სავაჭრო შენობის, მაღაზიის არქიტექტურული პროექტი

არქიტექტურა

თანამდებობა	გვარი/ხელმოწერა
მთ. არქიტექტ.	ი. მირცხულავა
დაამუშავა	ი. მირცხულავა


ნახაზი

მასშტაბი 1 : 100	თარიღი 07/30/2018

სტადია	ფურცლები	ფურცელი
პროექტი	-	-

ჭრილი 2-2
მ 1:100

სახურავის ზედა ნიშნული

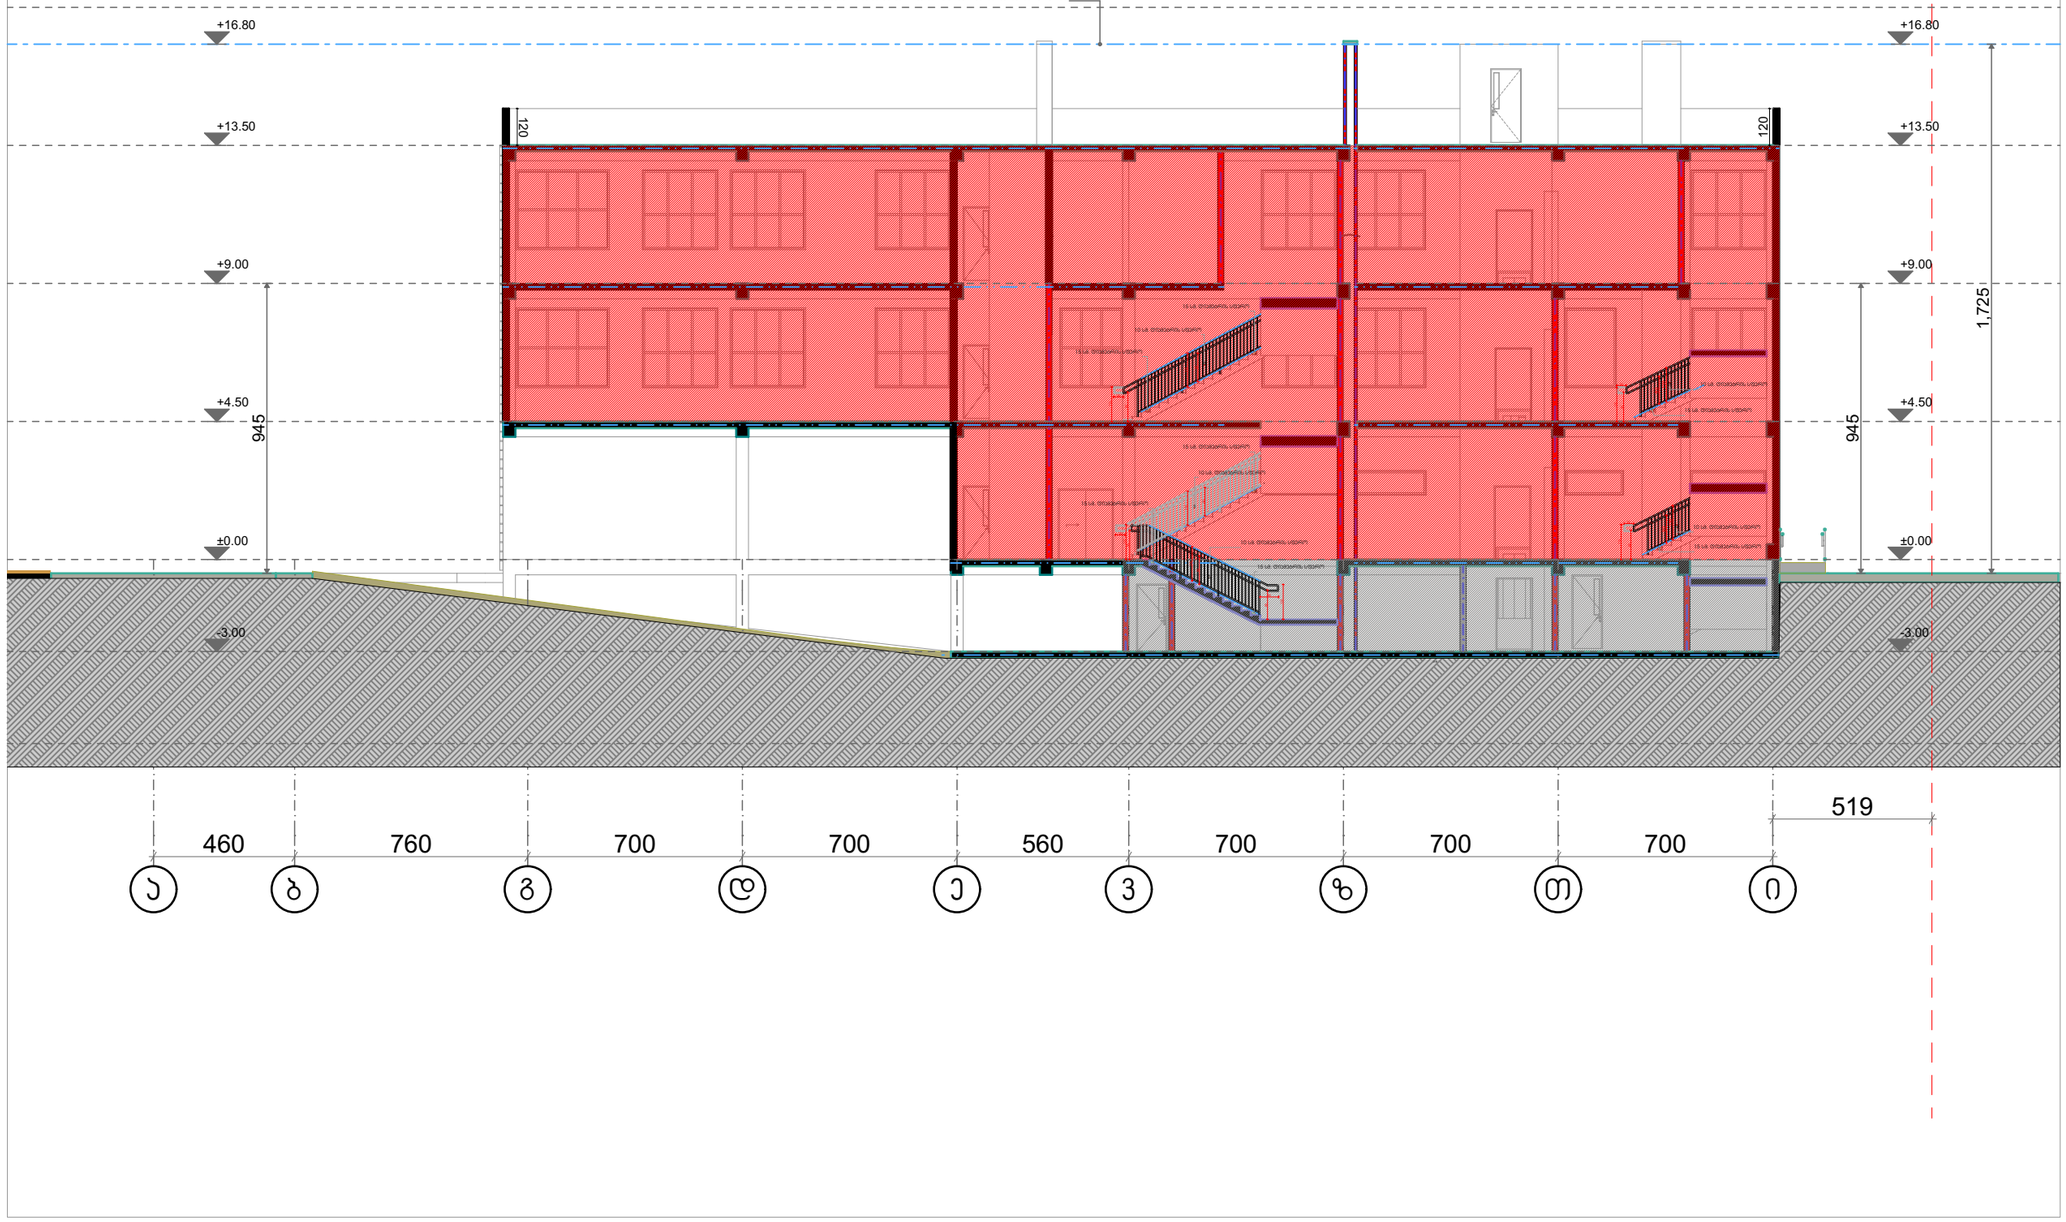

ფორმატი	დაკვეთა №	ფაილის სახელი
ა-3	-	-

ექსპლიკაცია:

ჰიდროტექნიკური ნიშნები

საკადასტრო საზღვარი

შენიშვნები

ზომები მოცემულია სანტიმეტრებში
ნიშნულები მოცემულია მეტრებში

დამკვეთი:	შპს "ს მ"

შპს "ს,მ"-ს კუთვნილ მიწის ნაკვეთზე სავაჭრო შენობის, მაღაზიის არქიტექტურული პროექტი


არქიტექტურა

თანამდებობა	გვარი/ხელმოწერა
მთ. არქიტექტორ.	ი. მირცხულავა
დაამოწმა	ი. მირცხულავა

ნახაზი

მასშტაბი 1 : 100	თარიღი 07/30/2018	
სტადია	ფერცლები	ფერცელი
პროექტი	-	-

ჭრილი 3-3
მ 1:100

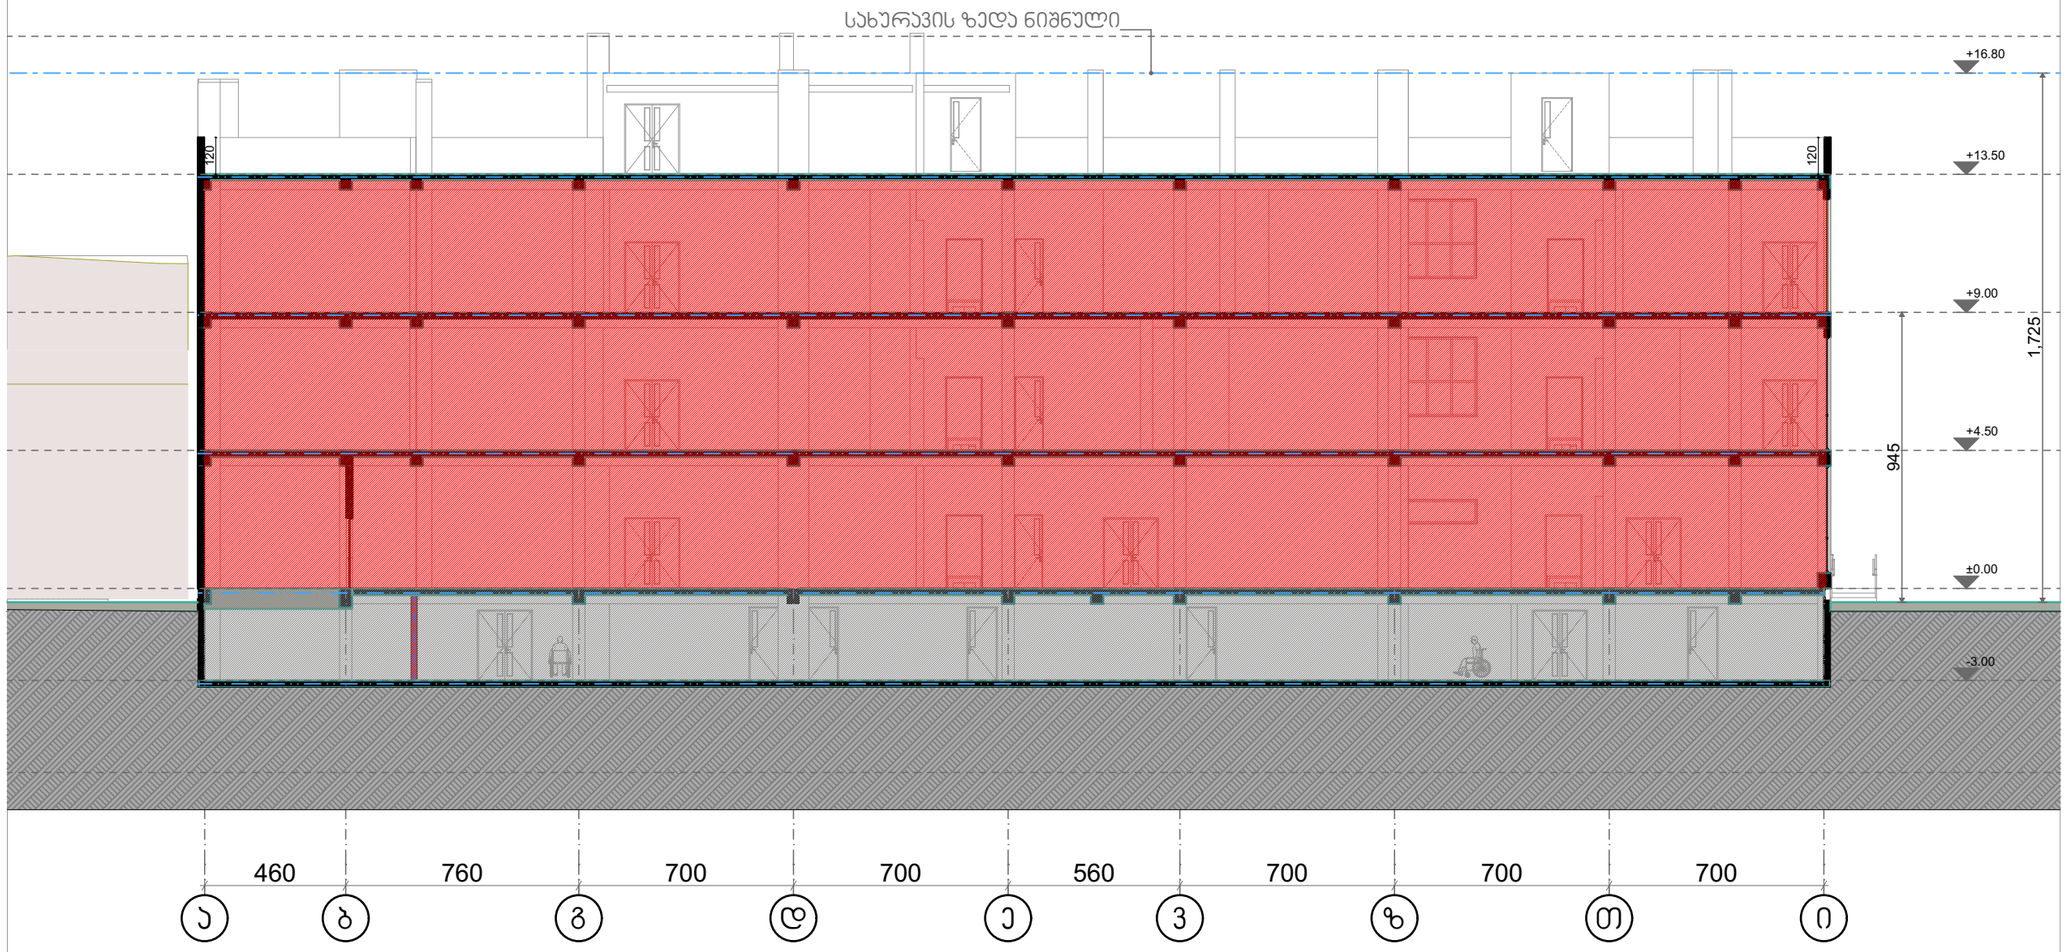

ფორმატი	დაკვეთის №	ფაილის სახელი
A-3	-	-

ექსპლიკაცია:

ჰიდროგითი ნიშნები

- - - საკადასტრო საზღვარი

შენიშვნები

ზომები მოცემულია სანტიმეტრებში
ნიშნულები მოცემულია მეტრებში

დამკვეთი:	შპს "ს გ"

შპს "ს,გ"-ს კუთვნილ მიწის ნაკვეთზე
სავაჭრო შენობის, მაღაზიის
არქიტექტურული პროექტი


არქიტექტურა

თანამდებობა	გვარი / ხელმოწერა
მთ. არქიტექტ.	ი. მირცხულავა
დამგეგმ.	ი. მირცხულავა


ნახაზი

მასშტაბი 1 : 100	თარიღი 07/30/2018


სტადია	ფურცლები	ფურცელი
პროექტი	-	-

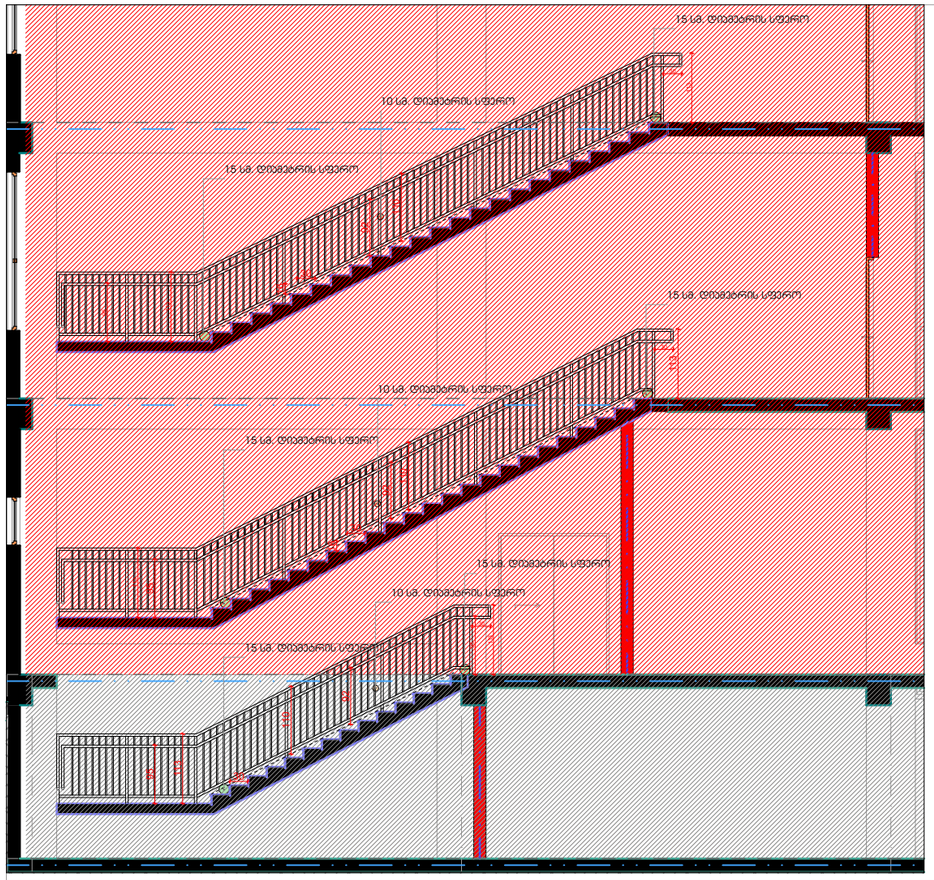



ჯიბე "ი-თ" ღერძებში (დეტალიზაცია) გეგმა წარმოდგენილია 0.00 ნიშნულზე

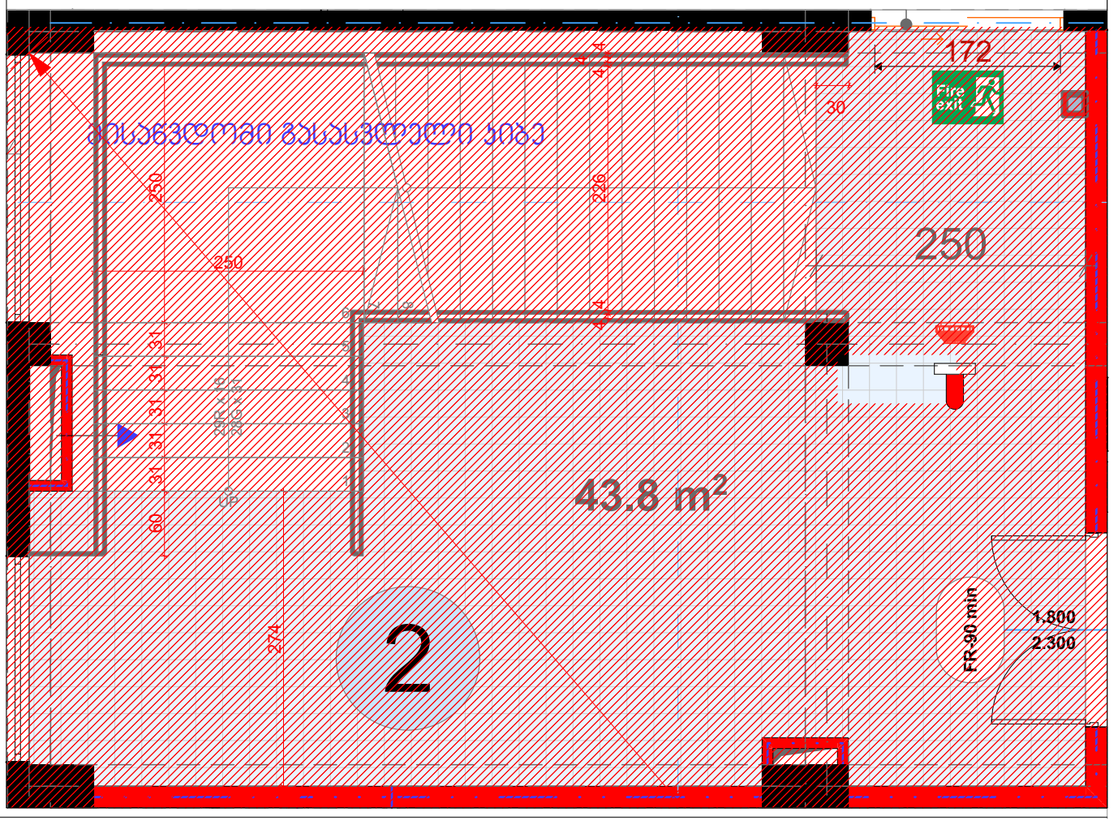

ჯიბე "ზ-ვ" ღერძებში (დეტალიზაცია) გეგმა წარმოდგენილია 0.00 ნიშნულზე

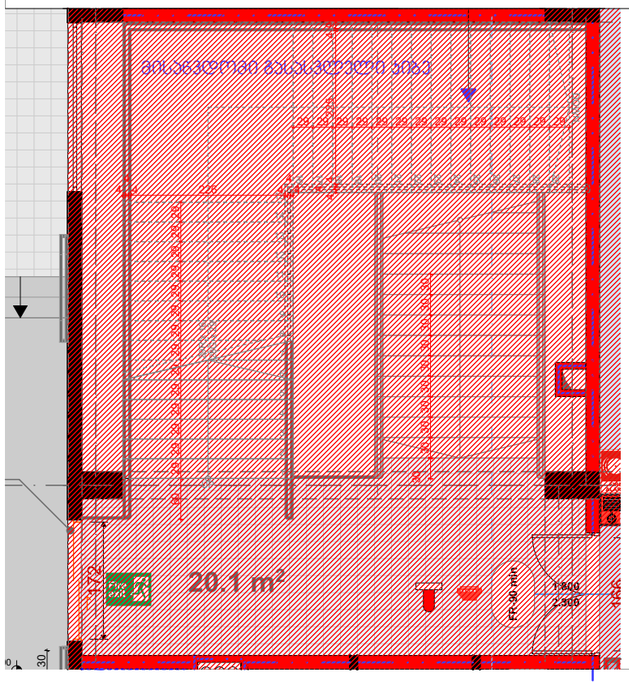

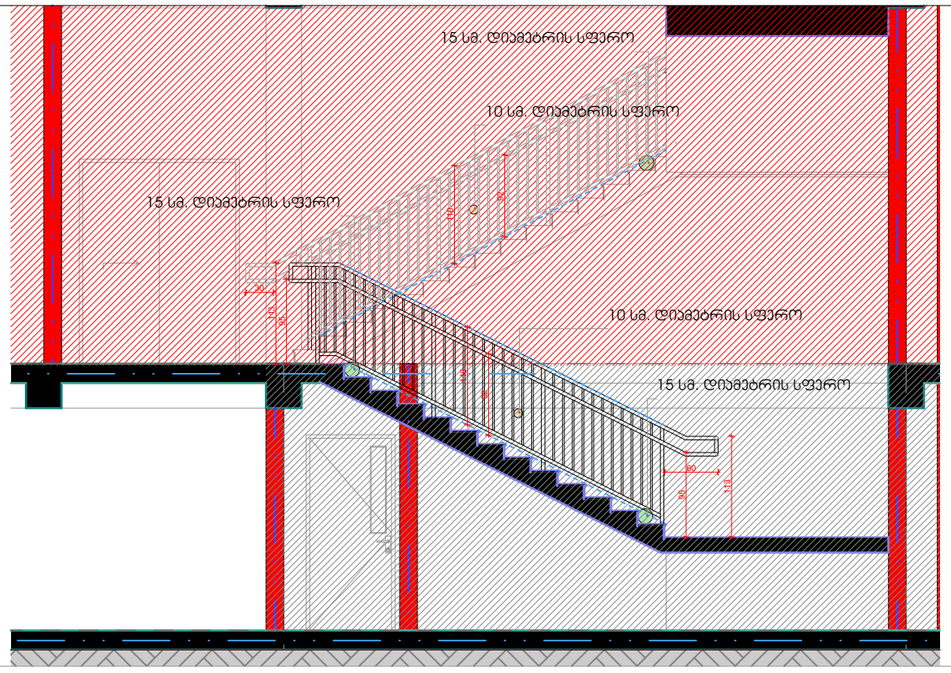

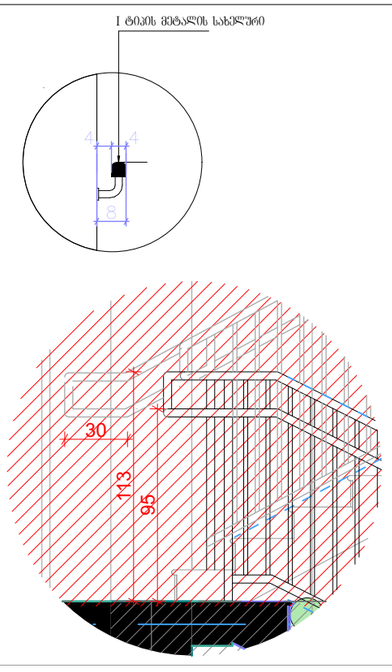

ფორმატი	დაკვეთა №	ფაილის სახელი
ა-3	-	-

ექსპლიკაცია:


ჰიდროტექნიკური ნიშნები

– – – საკანალიზაციო სანიაღვრე


შენიშვნები

ზომები მოცემულია სანტიმეტრებში
ნიშნულები მოცემულია მეტრებში


დამკვეთი:	შპს "ს ჯ"
შპს "ს,ჯ"-ს კუთვნილ მიწის ნაკვეთზე სავაჭრო შენობის, მაღაზიის არქიტექტურული პროექტი	
არქიტექტურა	
თანამდებობა	გვარი/ხელმოწერა
მთ. არქიტექტ.	ი. მირცხულავა
დამპროექტ.	ი. მირცხულავა
ნახაზი	
მასშტაბი 1 : 100	თარიღი 07/30/2018
სტადია	ფურცლების	ფურცელი
პროექტი	-	-

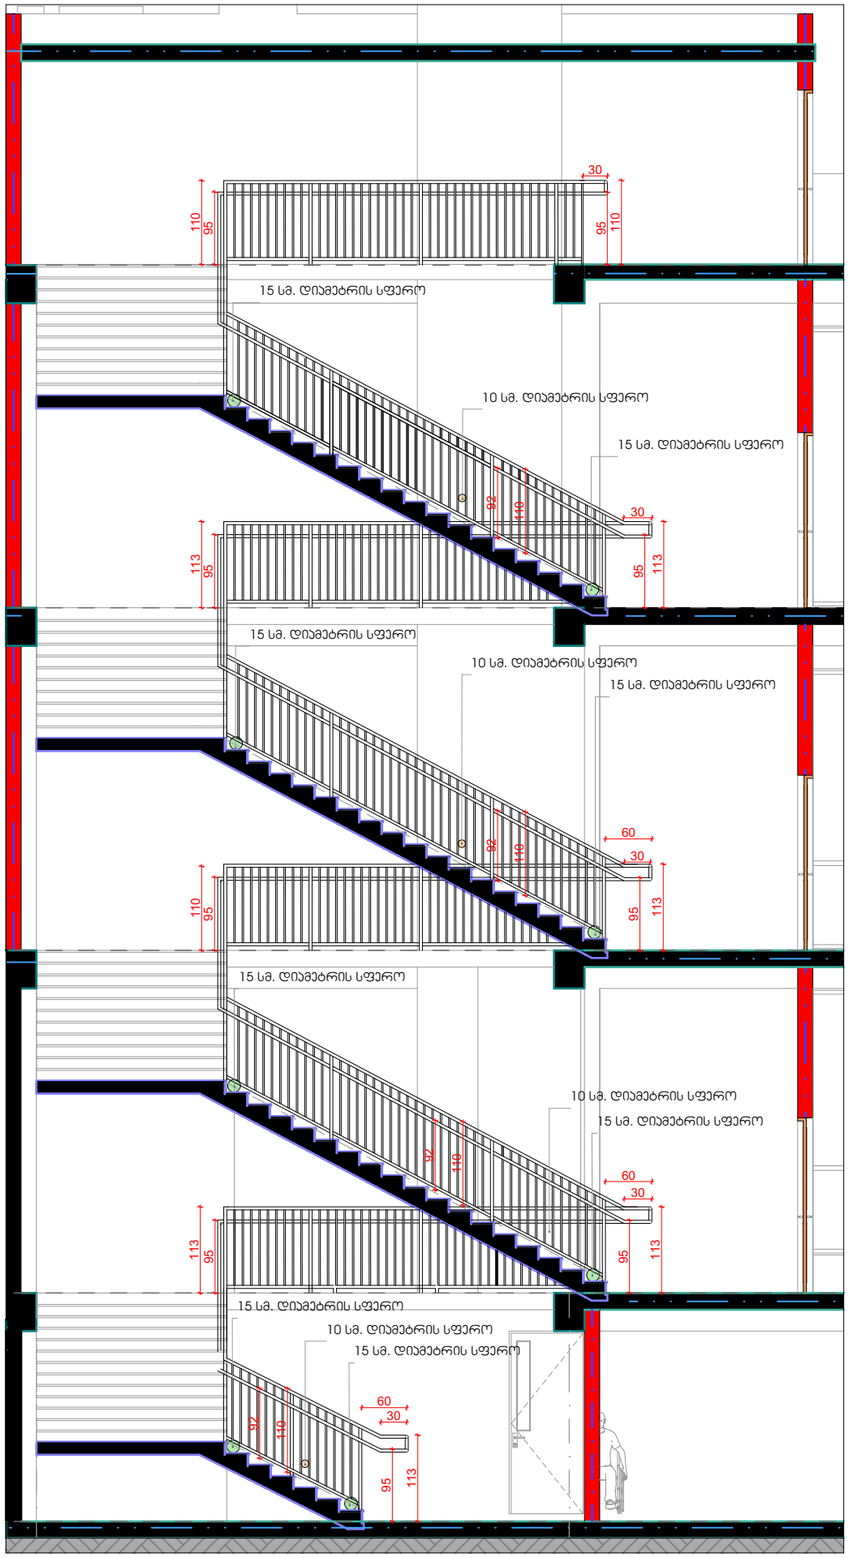


ჯიბე "დ-გ" ღერძებში (დეტალიზაცია)

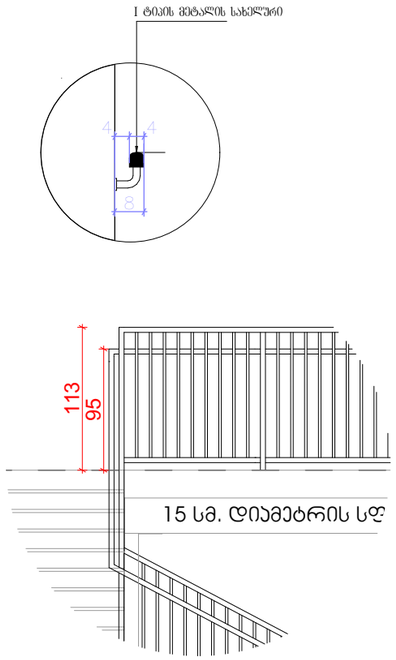

გეგმა წარმოდგენილია 0.00 ნიშნულზე

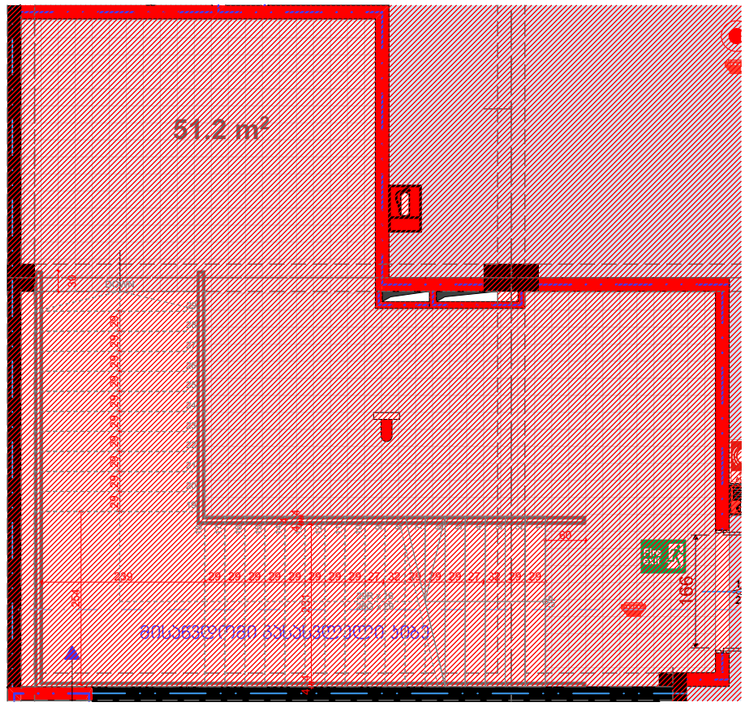

გარე-ჯიბის დეტალიზაცია

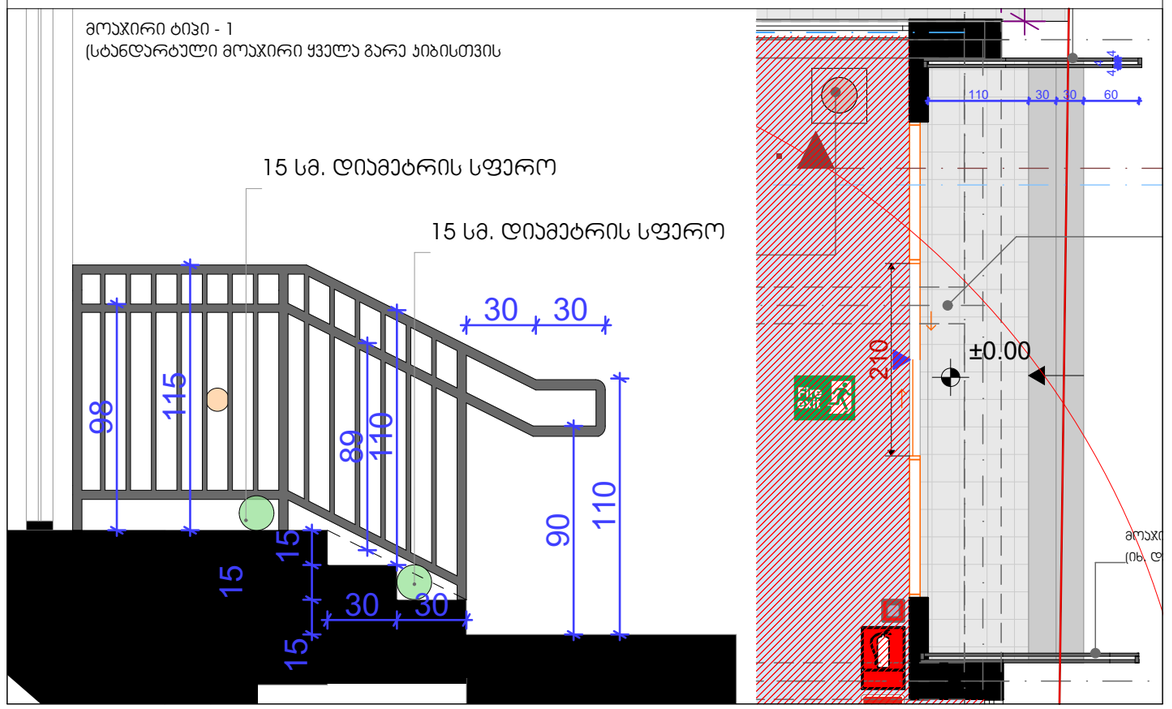

ფორმატი	დაკვეთა №	ფაილის სახელი
A-3	-	-

ექსპლიკაცია:

ჰიდრობითი ნიშნები

— — — საყოფაცხოვრებო საზღვარი

შენიშვნები

ზომები მოცემულია სანტიმეტრებში
ნიშნულები მოცემულია მეტრებში

დამკვეთი:	შპს "ს გ"

შპს "ს,გ"-ს ჯეთვნილ მიწის ნაკვეთზე სავაჭრო შენობის, მაღაზიის არქიტექტურული პროექტი


არქიტექტურა

თანამდებობა	გვარი/ხელმოწერა
მთ. არქიტექტორ.	ი. მირცხულავა
დამამუშავა	ი. მირცხულავა

ნახაზი


მასშტაბი 1 : 100	თარიღი 07/30/2018
სტადია	ფურცლების	ფურცელი
პროექტი	-	-

შშმ პირთა პანდუსის (ტიპი - 1) დეტალიზაცია (3-ვე პანდუსი იდენტურია ერთმანეთის)

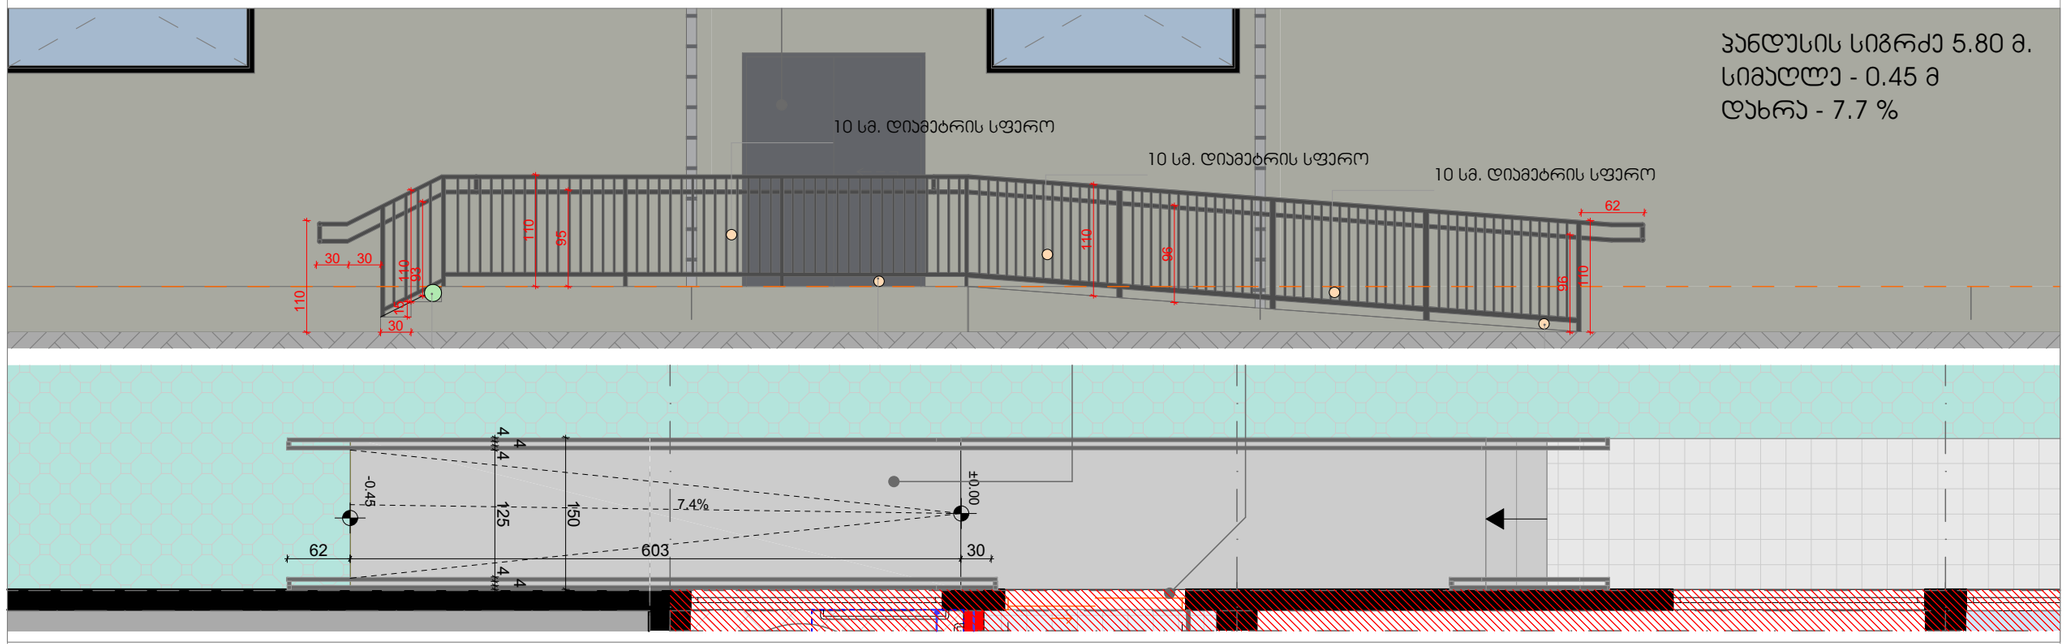

შშმ პირთა პანდუსის (ტიპი - 2) დეტალიზაცია

პანდუსის სიგრძე 5.80 მ.
სიმაღლე - 0.45 მ
დახრა - 7.7 %

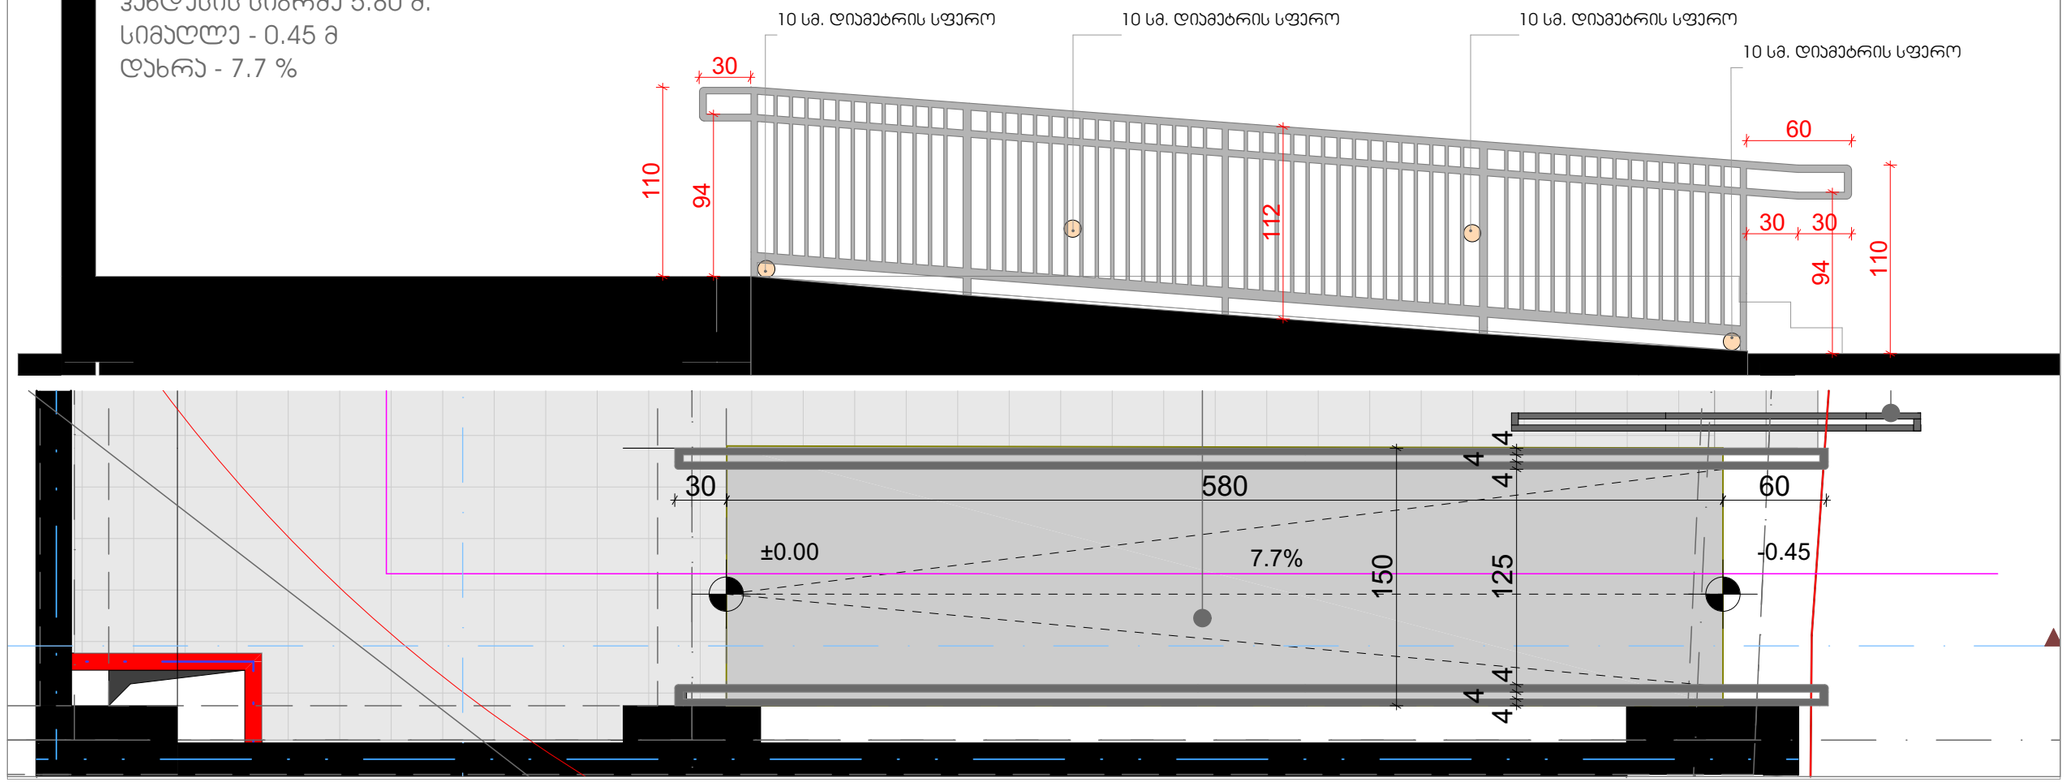

ფორმატი	დაკვეთა №	ფაილის სახელი
A-3	-	-

ექსპლიკაცია:

პირობითი ნიშნები

– – – საპროექტო საზღვარი

შენიშვნები

ზომები მოცემულია სანტიმეტრებში
ნიშნულები მოცემულია მეტრებში

დამკვეთი:	შპს "ს გ"

შპს "ს,გ"-ს კუთვნილ მიწის ნაკვეთზე სავაჭრო შენობის, მაღაზიის არქიტექტურული პროექტი

არქიტექტორა


თანამდებობა	გვარი/ხელმოწერა
მთ. არქიტექტორ.	ი. მირცხულავა
დამმოწმა	ი. მირცხულავა

ნახაზი

მასშტაბი 1 : 100	თარიღი 07/30/2018	
სტადია	ფურცლები	ფურცელი
პროექტი	-	-


დეტალი 3

გარე კედლის და წყლის გადაყვანის დეტალი

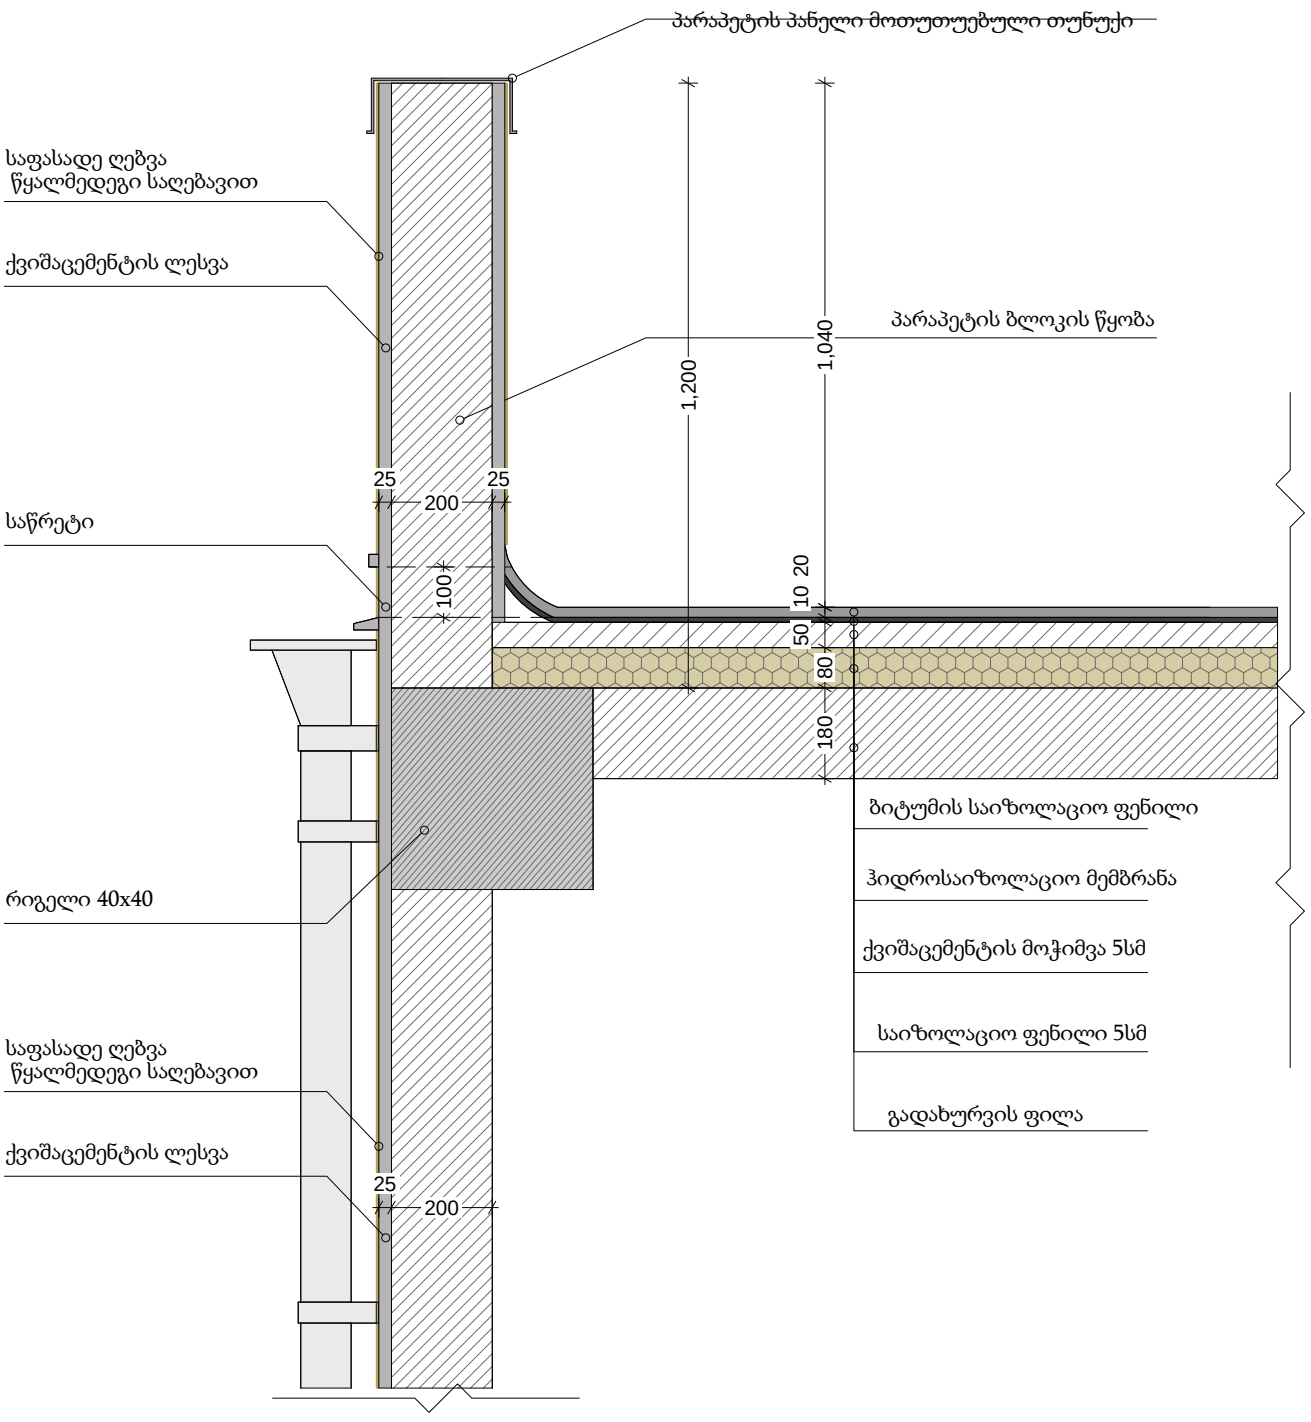


დეტალი 2

გარე კედლის და მისაწვებელი საფრის დეტალი

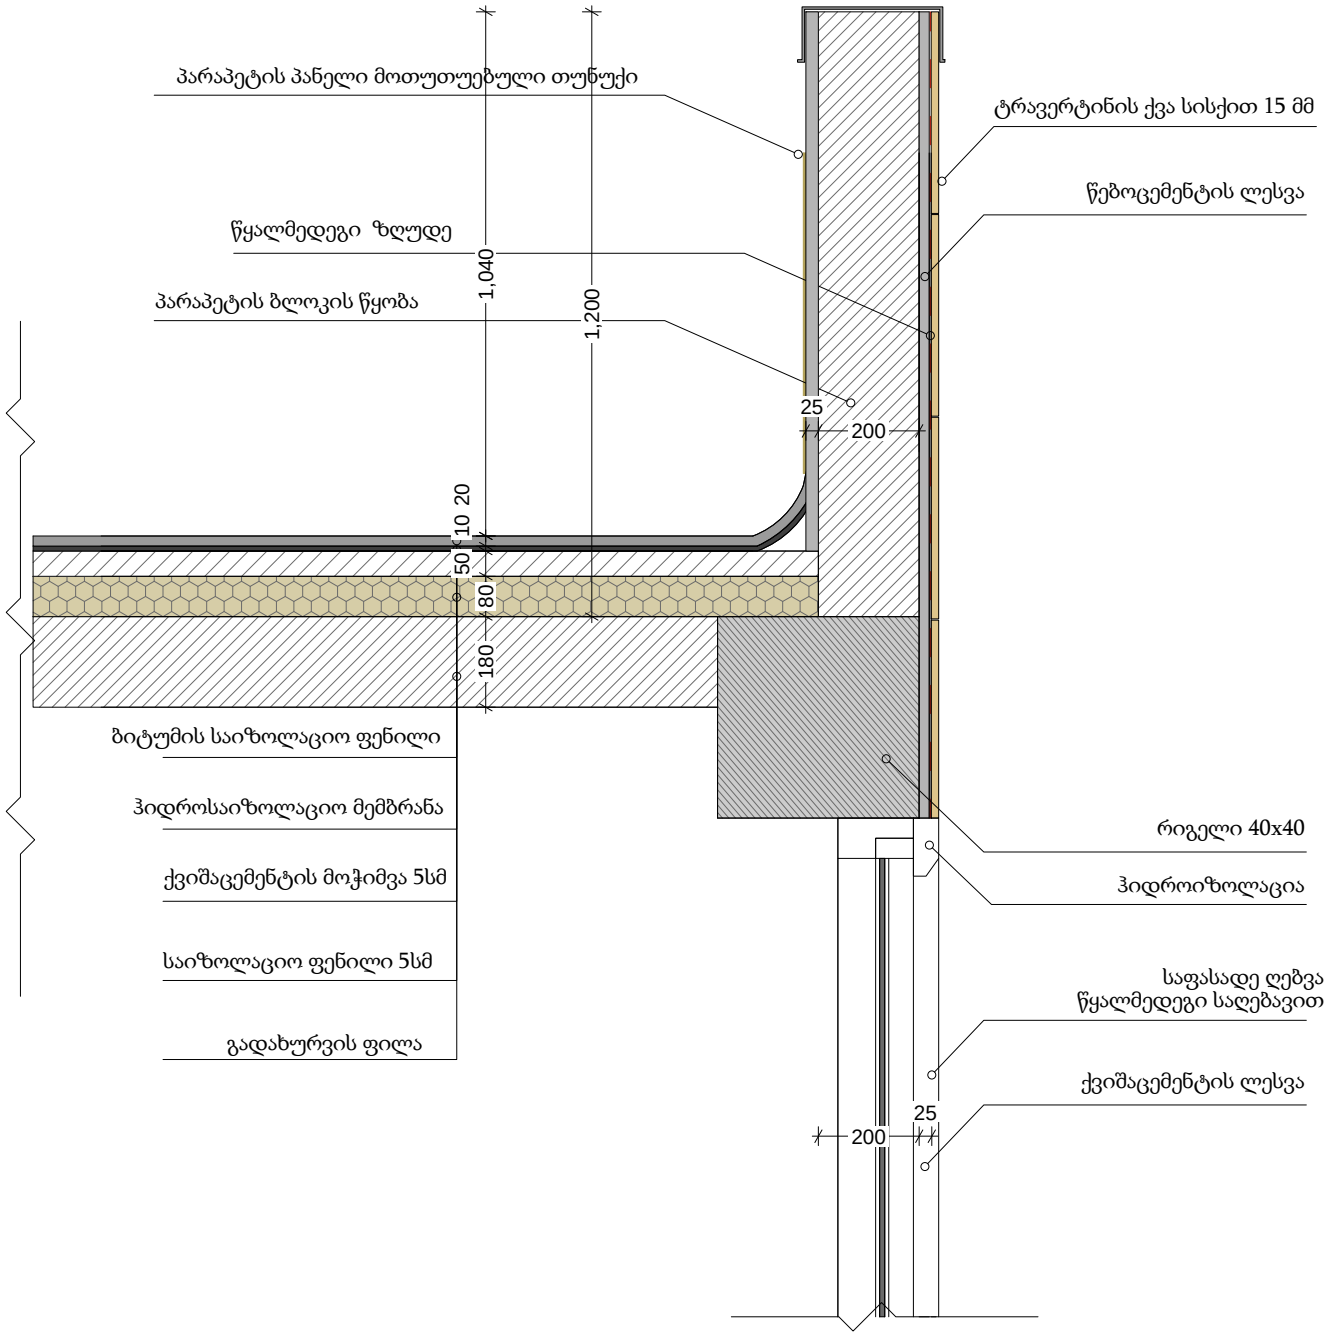

ვიზუალიზაცია I

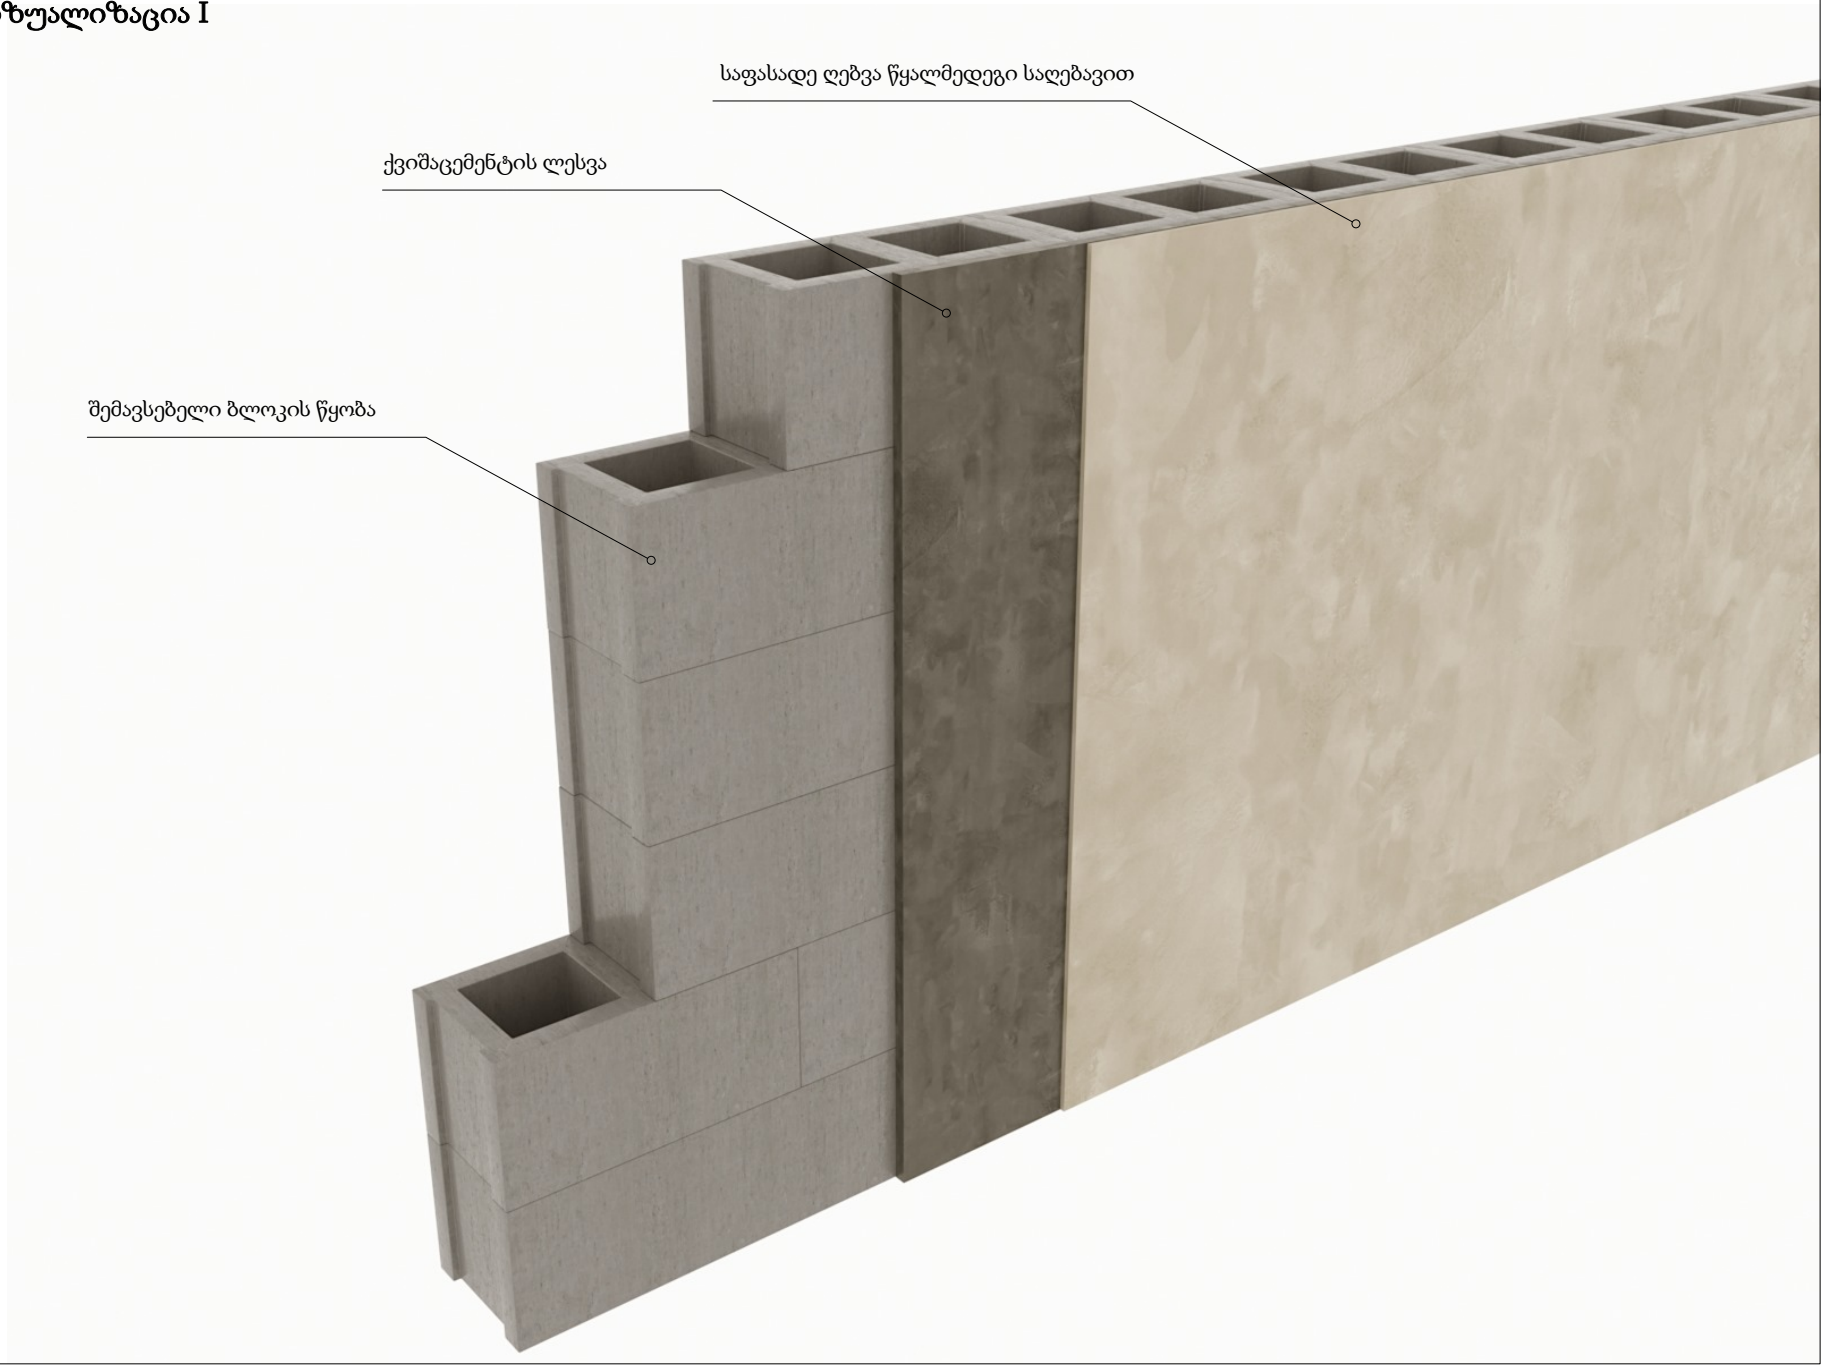

ვიზუალიზაცია II

